რეგისტრირებული ნაკვეთი

გზა

რეგისტრირებული ნაკვეთი

რეგისტრირებული ნაკვეთი

607

304

304

522

760

6,07 | 2 | 0,4 = 13,05

1,305

+28.55

+26.55

+25.80

+22.85

+19.75

+16.65

+13.55

+10.45

+7.35

+4.25

+0.75

+440.02

+439.95

+440.07

+440.03

+439.95

+440.01

+439.87

±0.00

+0.00=439.94

-2.05

-3.05

8

7

6

5

4

3

2


1

-

3,510

ქ	ა¹	ა²	ა³	ბ	ბ	დ	ე	ვ	
65	125	125	285	700	700	700	700		

A-3	1-12 პროექტის №	დამკვეთი: "რეალ ესთეიტ კონსტრაქშენ" "Real Estate Construction"		ნახაზი: სიმაღლის განსაზღვრა	პროექტის დასახელება: მრავალფუნქციური კომპლექსი ქ. ობილისი, სოფელი დიღომი, ნაკვეთი 034/698
		დირექტორი	ზ. ჟოჭიაშვილი		თარიღი 02/22/2014
		არქიტექტორი	მ. პაპუაშვილი		
				"Real Estate Construction" ობილისი, დიღომი, ს.ანწუხრის გზისა და ა.ხანძთელის ქუჩის გაკვეთა ტელ: (+995) 599 555 574	მასშტაბი 1-200 / სტადია არქიტექტურული პროექტი / ინდექსი / ფურც. № 31

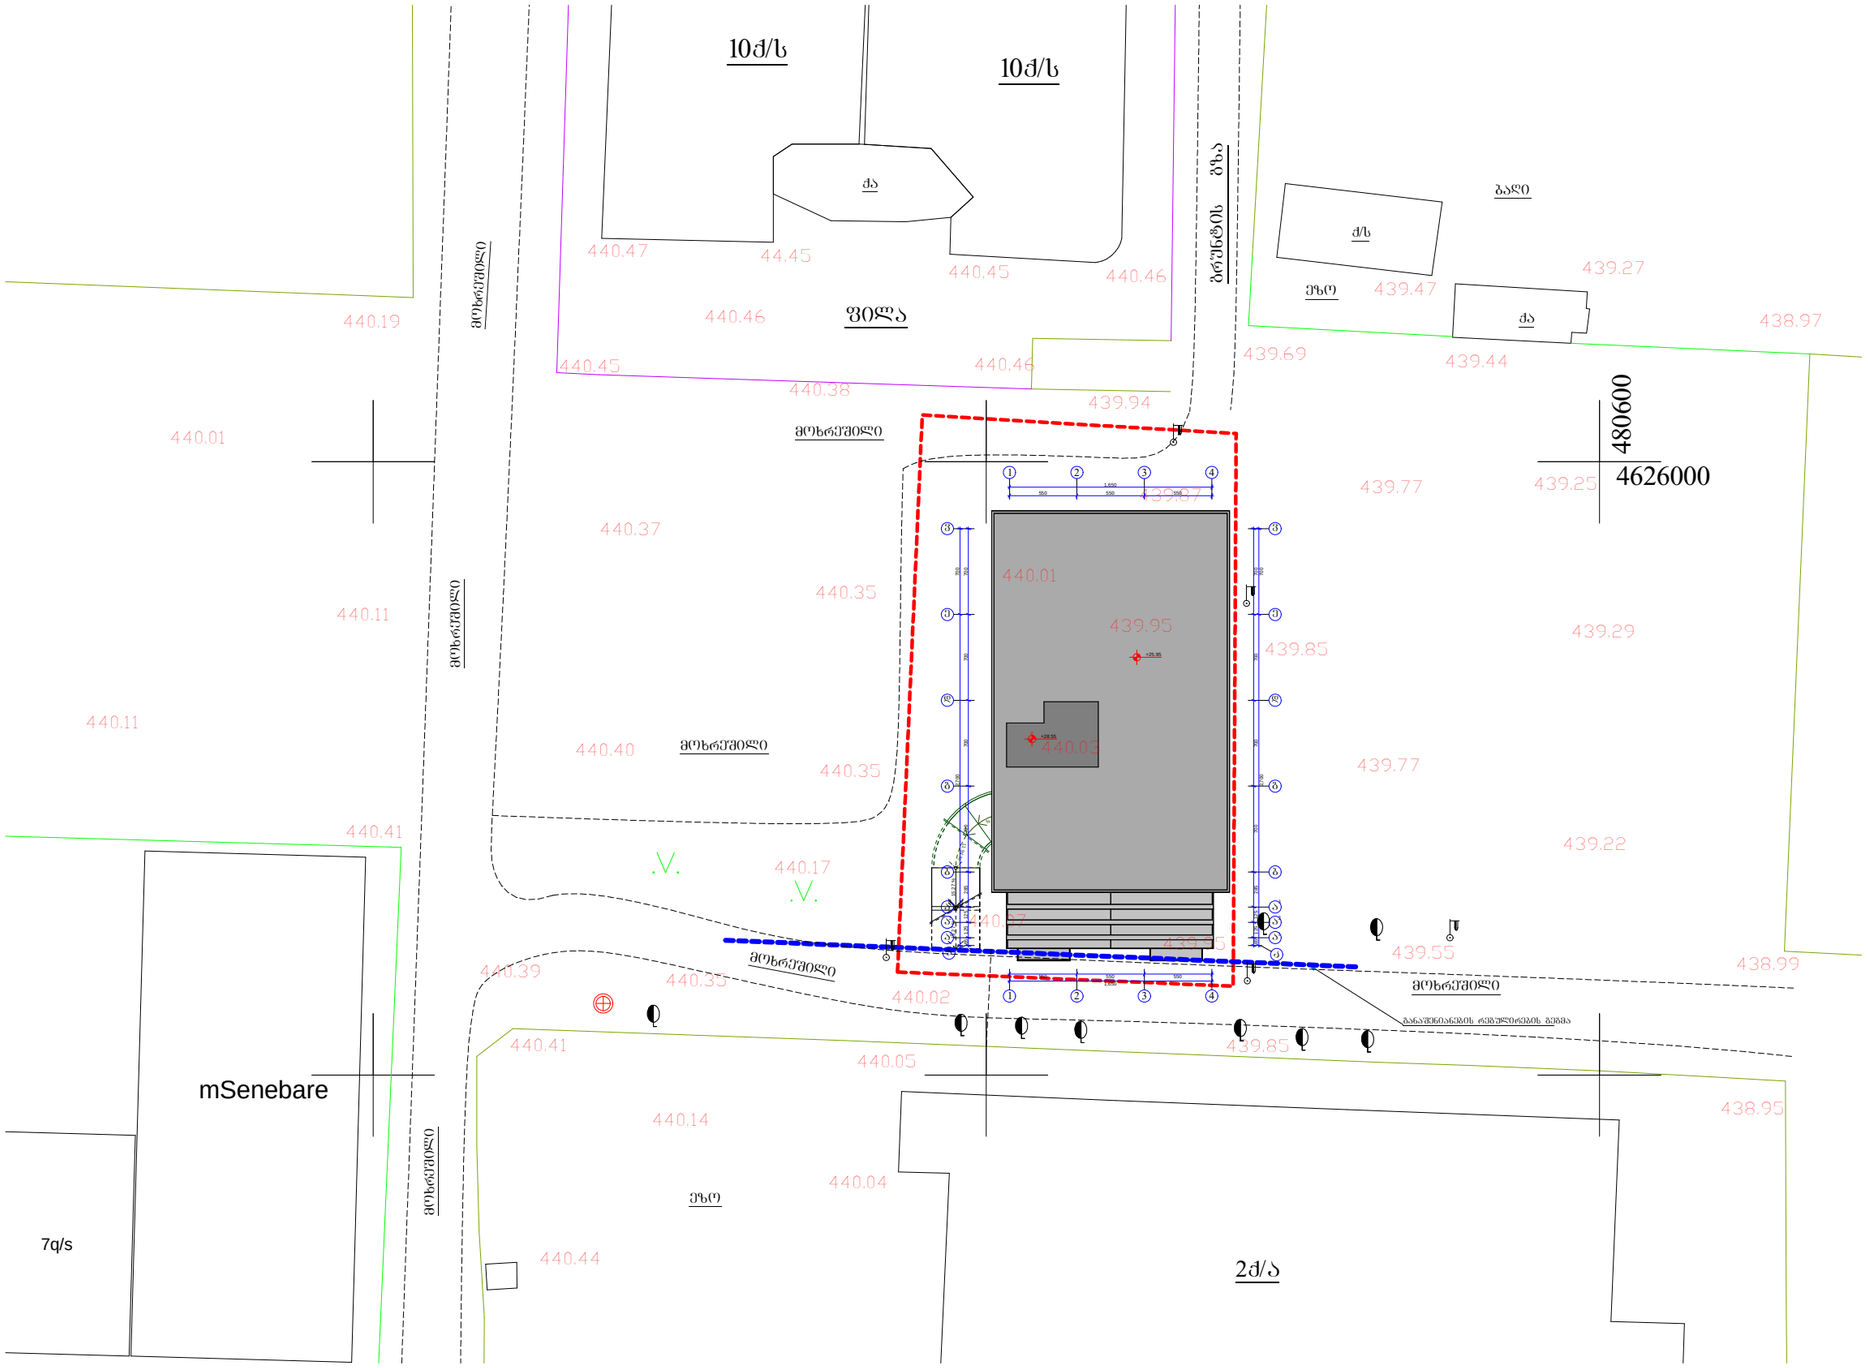

A-3	1-12 პროექტის №	დამკვეთი: "რეალ ესთეიტ კონსტრაქშენ" "Real Estate Construction"		ნახაზი: გენ. გეგმა	პროექტის დასახელება: მრავალფუნქციური კომპლექსი ქ. თბილისი, სოფელი დიღომი, ნაკვეთი 034/698
დირექტორი		ზ. ჟორჟიაშვილი			თარიღი 02/22/2014
არქიტექტორი		მ. პაპუაშვილი			
				"Real Estate Construction" თბილისი, დიღომი, სამხედრო გზისა და ახმეტელის ქუჩის გაერთიანება ტელ: (+995) 599 555 574	მასშტაბი: 1-500 / სტადია: არქიტექტურული პროექტი / ინდექსი: / ფურც.: № 8