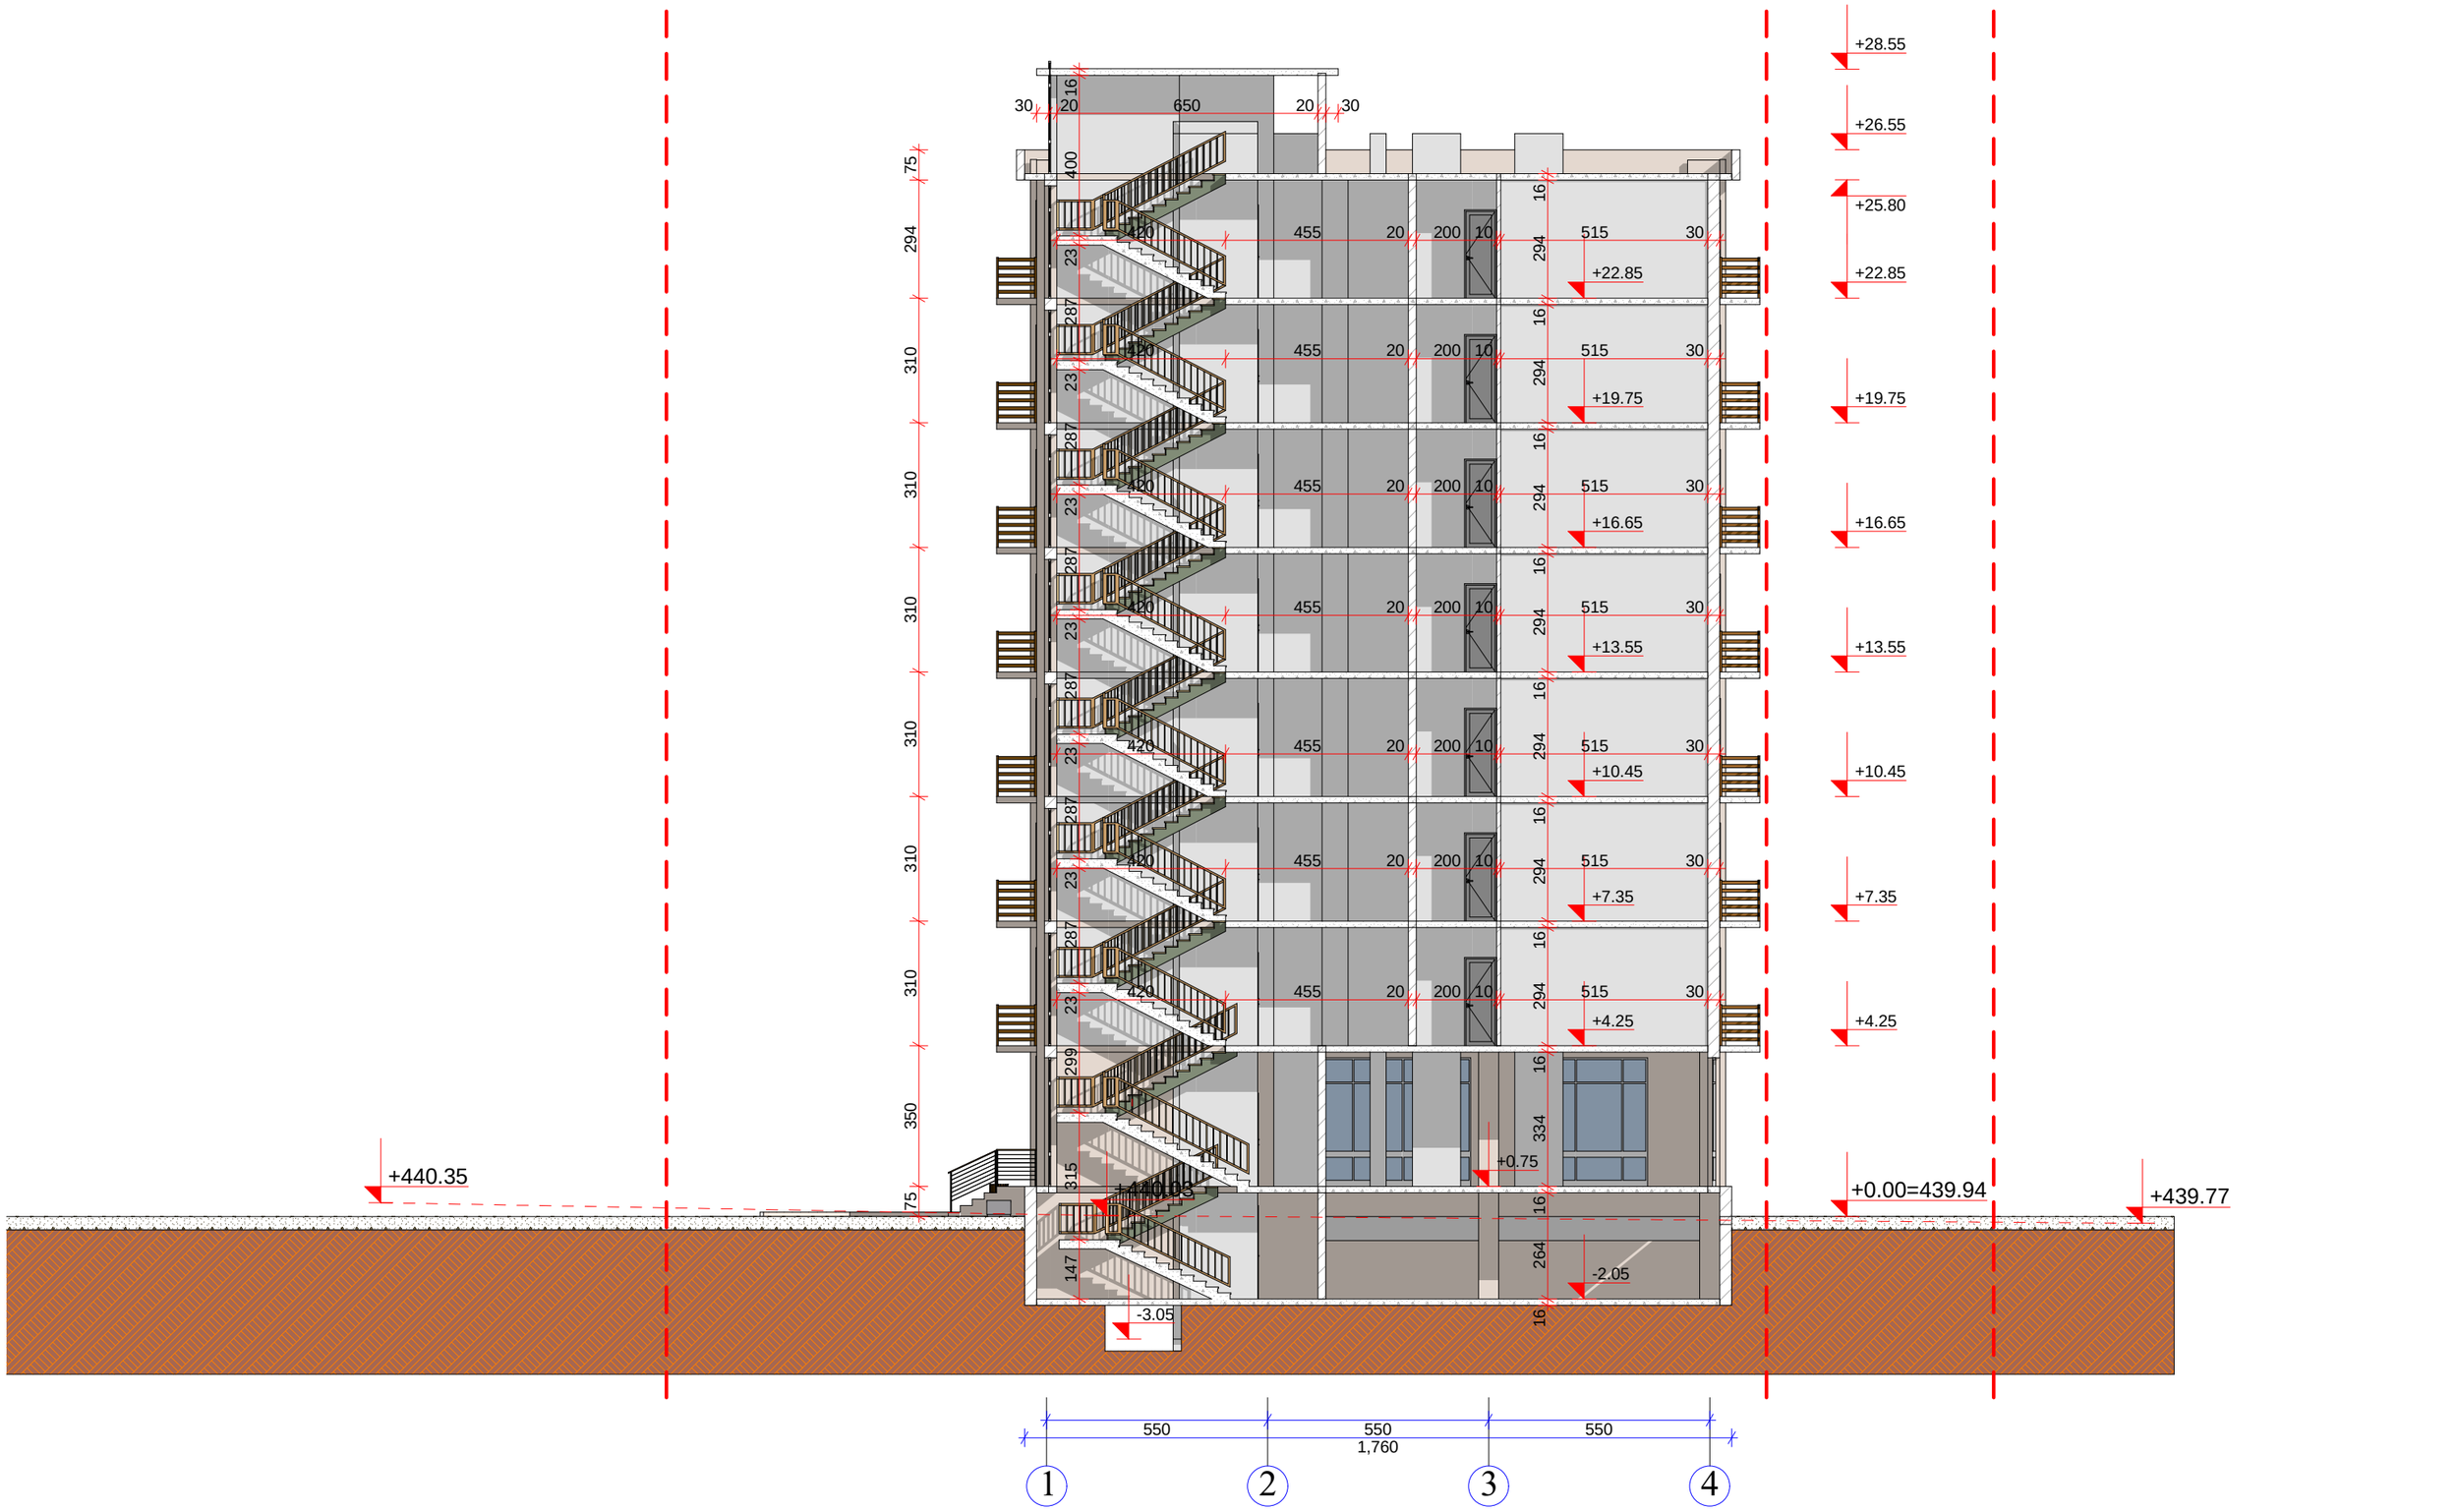


A-3	1-12 პროექტის №	დამკვეთი: "რეალ ესთეიტ კონსტრაქშენ" "Real Estate Construction"		ნახაზი: ჭრილი 1-1, 1 - 10 ღერძებში	პროექტის დასახელება: მრავალფუნქციური კომპლექსი ქ. თბილისი, სოფელი დიღომი, ნაკვეთი 034/698
დირექტორი	ზ. ძოწიაშვილი				
არქიტექტორი	მ. პაპუაშვილი			"Real Estate Construction" თბილისი, დიღომი, საბჭოთა ბაზისა და ახმეტელის ქუჩის გაკვეთა ტელ: (+995) 599 555 574	

თარიღი	მასშტაბი	სტადია	ინდექსი	ფურც.
02/22/2014	1-150	არქიტექტურული პროექტი		№ 24

რეგისტრირებული ნაკვეთი | გზა | რეგისტრირებული ნაკვეთი | რეგისტრირებული ნაკვეთი

607
304 304
522
760

6,07 / 2 / 0,4 = 13,05

1,305

+28.55
+26.55
+25.80
+22.85
+19.75
+16.65
+13.55
+10.45
+7.35
+4.25
+0.75
-3.05
+440.02
+439.95
+440.07
+440.03
+439.95
+440.01
+439.87
±0.00
+0.00=439.94
-2.05

8 7 6 5 4 3 2 1 -

65 125 125 285 700 700 700 700
3,510

ქ ა ბ გ დ ე ვ

A-3	1-12 პროექტის №	დამკვეთი: "რეალ ესთეიტ კონსტრაქშენ" "Real Estate Construction"		ნახაზი: პრილი 1-1, 1 - 10 დერეფნში	პროექტის დასახელება: მრავალფუნქციური კომპლექსი ქ. თბილისი, სოფელი დიღომი, ნაკვეთი 034/698
დირექტორი		ზ. ქოჩიაშვილი			
არქიტექტორი		მ. პაპუაშვილი		"Real Estate Construction" თბილისი, დიღომი, ს.ანწუხრის ქუჩა და ახმეტელის ქუჩის გადაკვეთა ტელ: (+995) 599 555 574	

თარიღი	02/22/2014
მასშტაბი	1-200
სტადია	არქიტექტურული პროექტი
ობიექტი	
ფურც. №	25