ეზო

≈ -5.04 (426.61)

≈ -5.27 (426.38)

სინგი-ზე ამოჯრილი მებალის ლიანდის კედელი-ბაღე

სინგი-ზე ამოჯრილი მებალის ლიანდის გასანვეე პარი

მიწა-ბლოკის კედელი

ლიფტის შესაძლო გაწლაგების შახტა

≈ -5.03 (426.62)

სინგი-ზე ამოჯრილი მებალის ლიანდის კედელი-ბაღე

სინგი-ზე ამოჯრილი მებალის ლიანდის კედელი-ბაღე

≈ -4.78 (426.87)

≈ -4.58

≈ -4.37 (427.63)

სარდაფის ფართი
40.00 m2

28 steps
h = ≈0.17

27.00 m2

არსებული სარეკონსტრუქციო ფართი

არსებული სარეკონსტრუქციო ფართი

არსებული სარეკონსტრუქციო ფართი

სარდაფის საერთო ფართი
362.00 m2

-4.80

-7.87

მიწისქვეშა პრომენადის ფოლიაღის გრძივი ღერძის პროექცია

მიწისქვეშა კომპლექსი

2258 m2

22.66 | 0.21 | 6.38 | 0.71 | 2.40 | 6.29 | 3.00 | 1.05 | 1.00 | 9.09 | 1.31 | 3.00 | 17.42 | 13.14

22.83

3.06 | 12.98 | 4.69 | 2.61 | 0.17

5.28 | 3.99

1.32 | 4.80 | 7.00 | 7.00 | 7.00 | 7.00 | 56.00 | 7.00 | 7.00 | 7.00 | 7.00 | 3.80

0.125 | 7.13 | 14.13 | 7.00

1 | 2 | 3 | 4 | 5 | 6 | 7 | 8 | 9

1' | 2' | 3' | 4' | 5'

NOA studio

დ. აბაშიძის ქ. № 9 . 0102 თბილისი, საქართველო
Tel: +995 32 2951165 . email: info@noa-studio.com

პროექტი > არასაცხოვრებელი დანიშნულების ნაგებობა ვარდების რევოლუციის მოედანზე-კორექტირებული პროექტი

დამკვეთი > ახალი ოფისი

ფურცელი > 01

ნახაზი > -1 სართულის გეგმა

მდებარეობა > თბილისი


მასშტაბი > 1/200


NOTE> This drawing can't be reproduced or copied without authorization of its author. All copy rights are reserved by the legislation, D.L. 63|85 of 14th of March, changed by the Law nº45|85 of September and by the Law nº114|91 of 3rd of September.

ავტორი > შპს ნოა სტუდიო

დირექტორი: მ. ყრუაშვილი

თარიღი > თებერვალი 2014

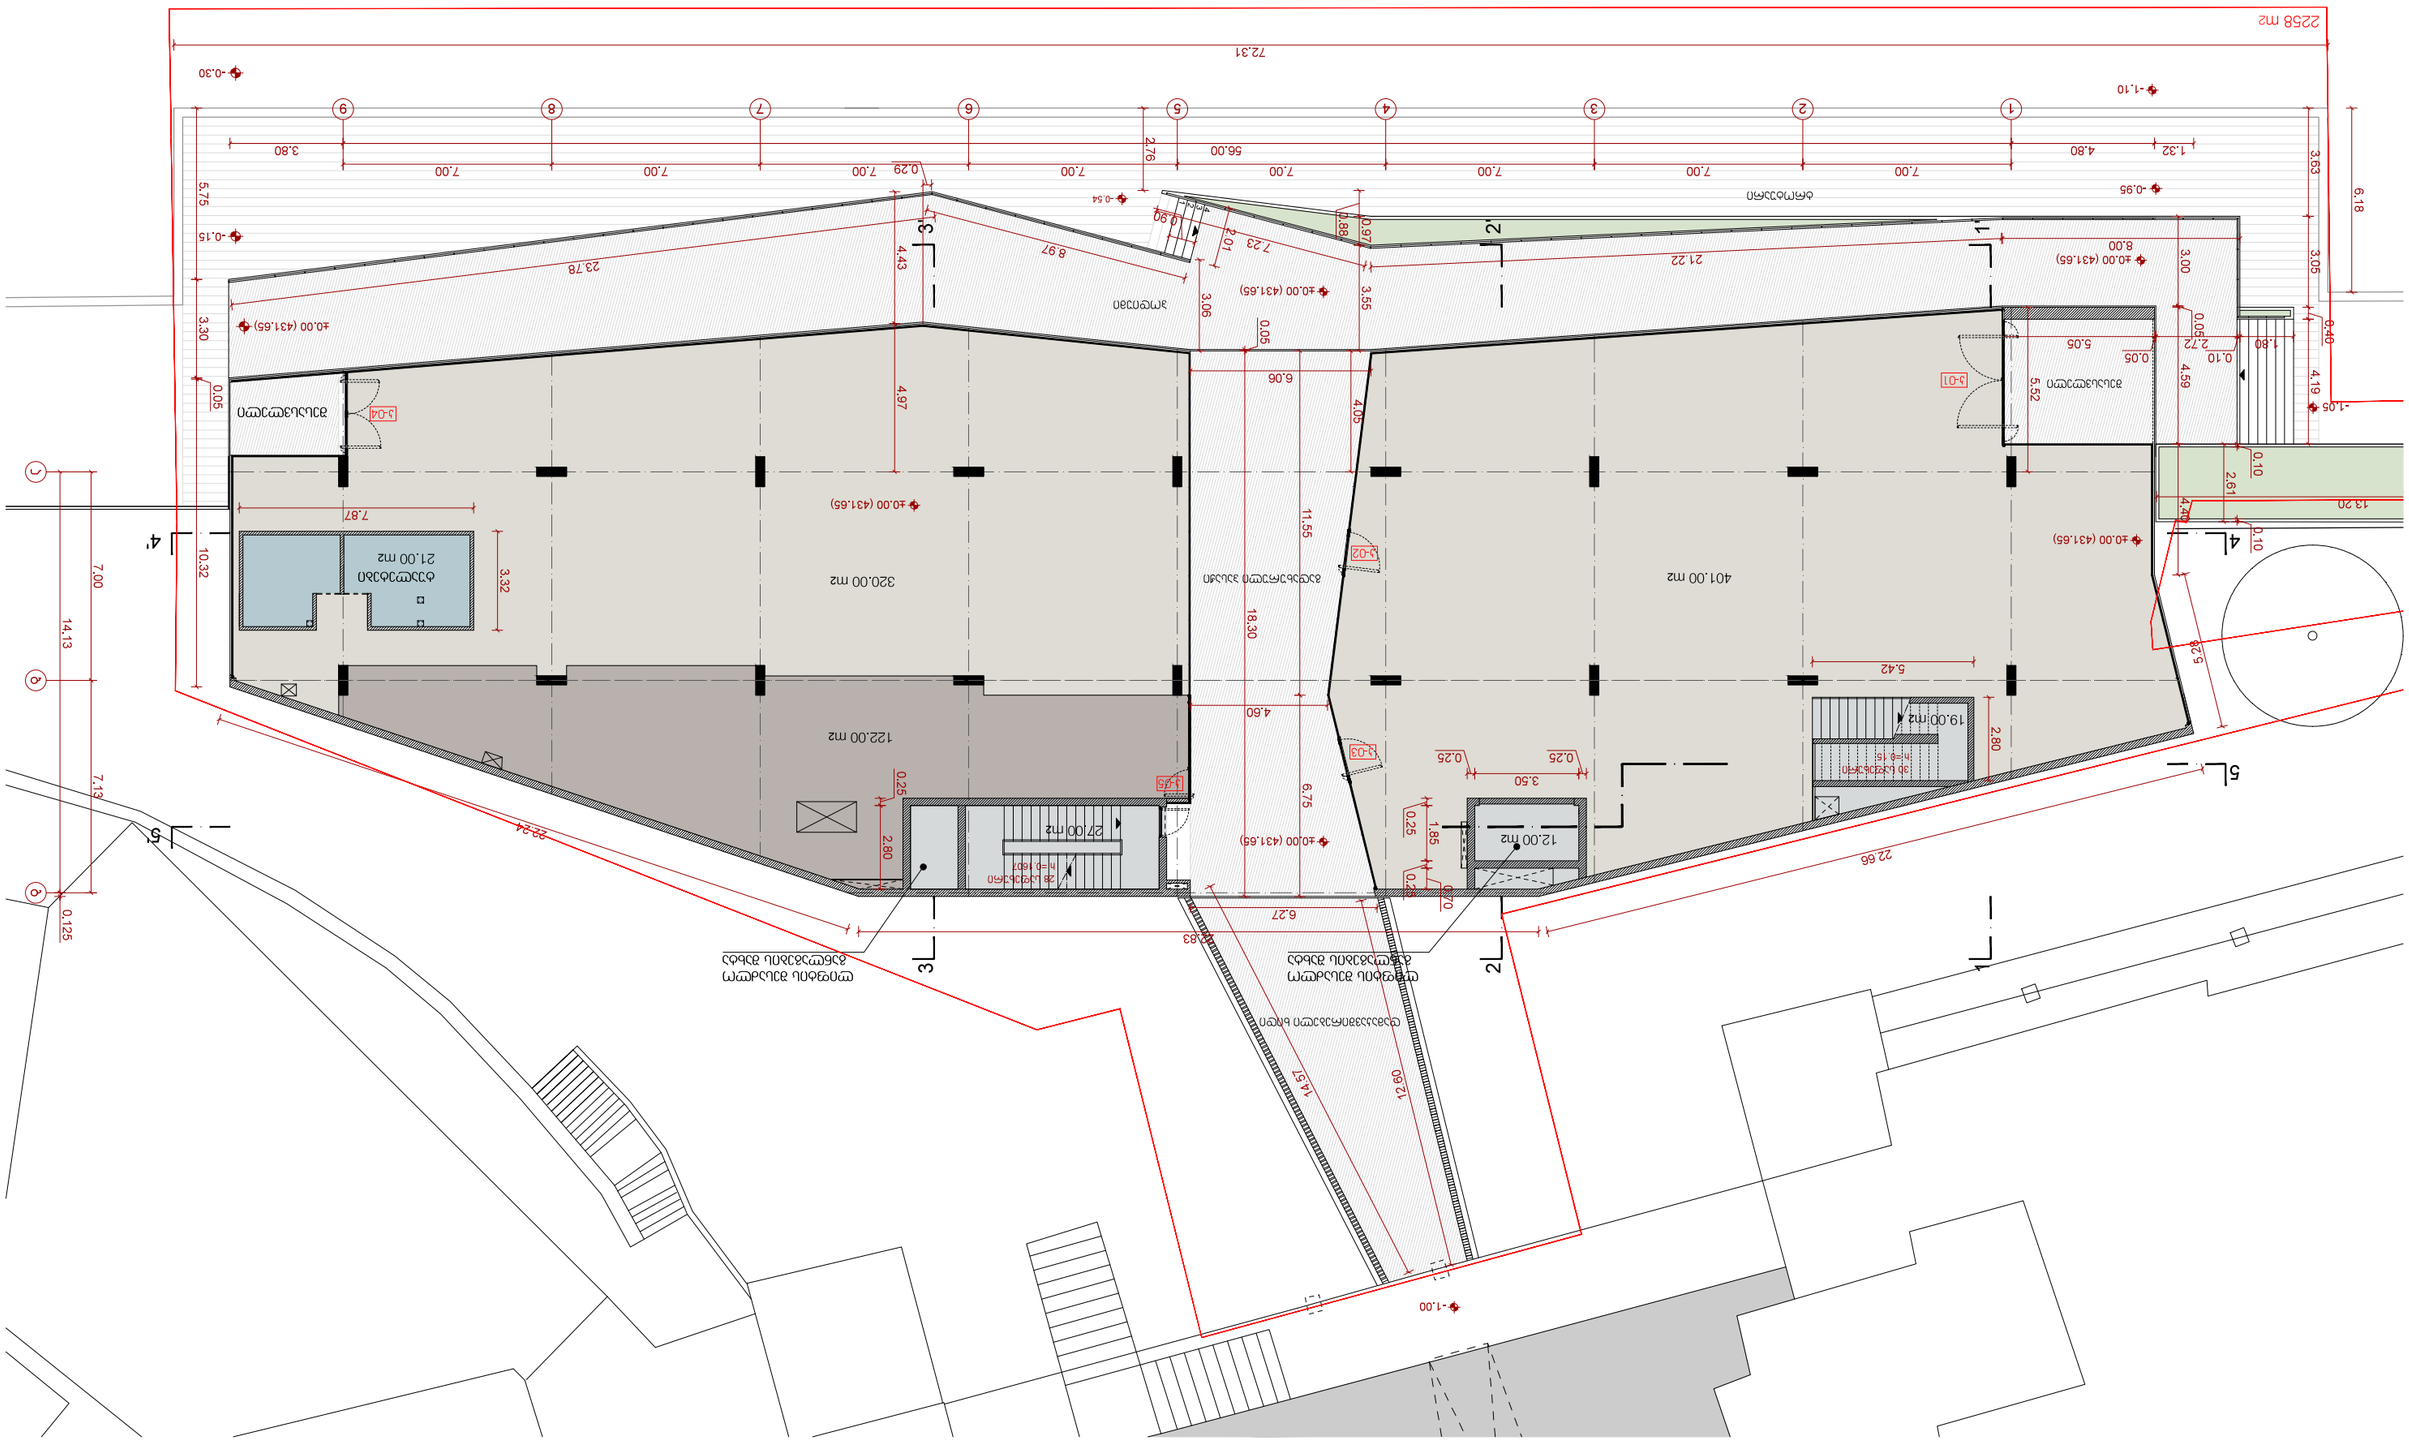
225B m2
72.31
56.00
7.00
2.76
0.29
0.54
0.90
0.88
0.97
2.23
1.01
8.97
23.78
4.43
3.06
3.55
21.22
8.00
4.0.00 (431.65)
3.00
3.05
3.63
6.18
6.40
4.19
1.80
0.05
0.10
4.59
5.52
5.05
0.05
5-01
4.97
6.06
4.05
11.55
5-02
18.30
4.60
6.75
5-03
0.25
3.50
0.25
0.25
1.85
0.25
0.70
6.27
14.57
12.80
22.66
5.42
19.00 m2
2.80
5.28
13.20
2.61
0.10
4.70
0.10
401.00 m2
320.00 m2
122.00 m2
27.00 m2
12.00 m2
21.00 m2
7.87
3.32
10.32
28.24
2.80
0.25
7.00
14.13
7.13
0.125
5.75
3.30
0.05
0.15
0.30
1.10
1.00
3.80
1.32
4.80
0.95

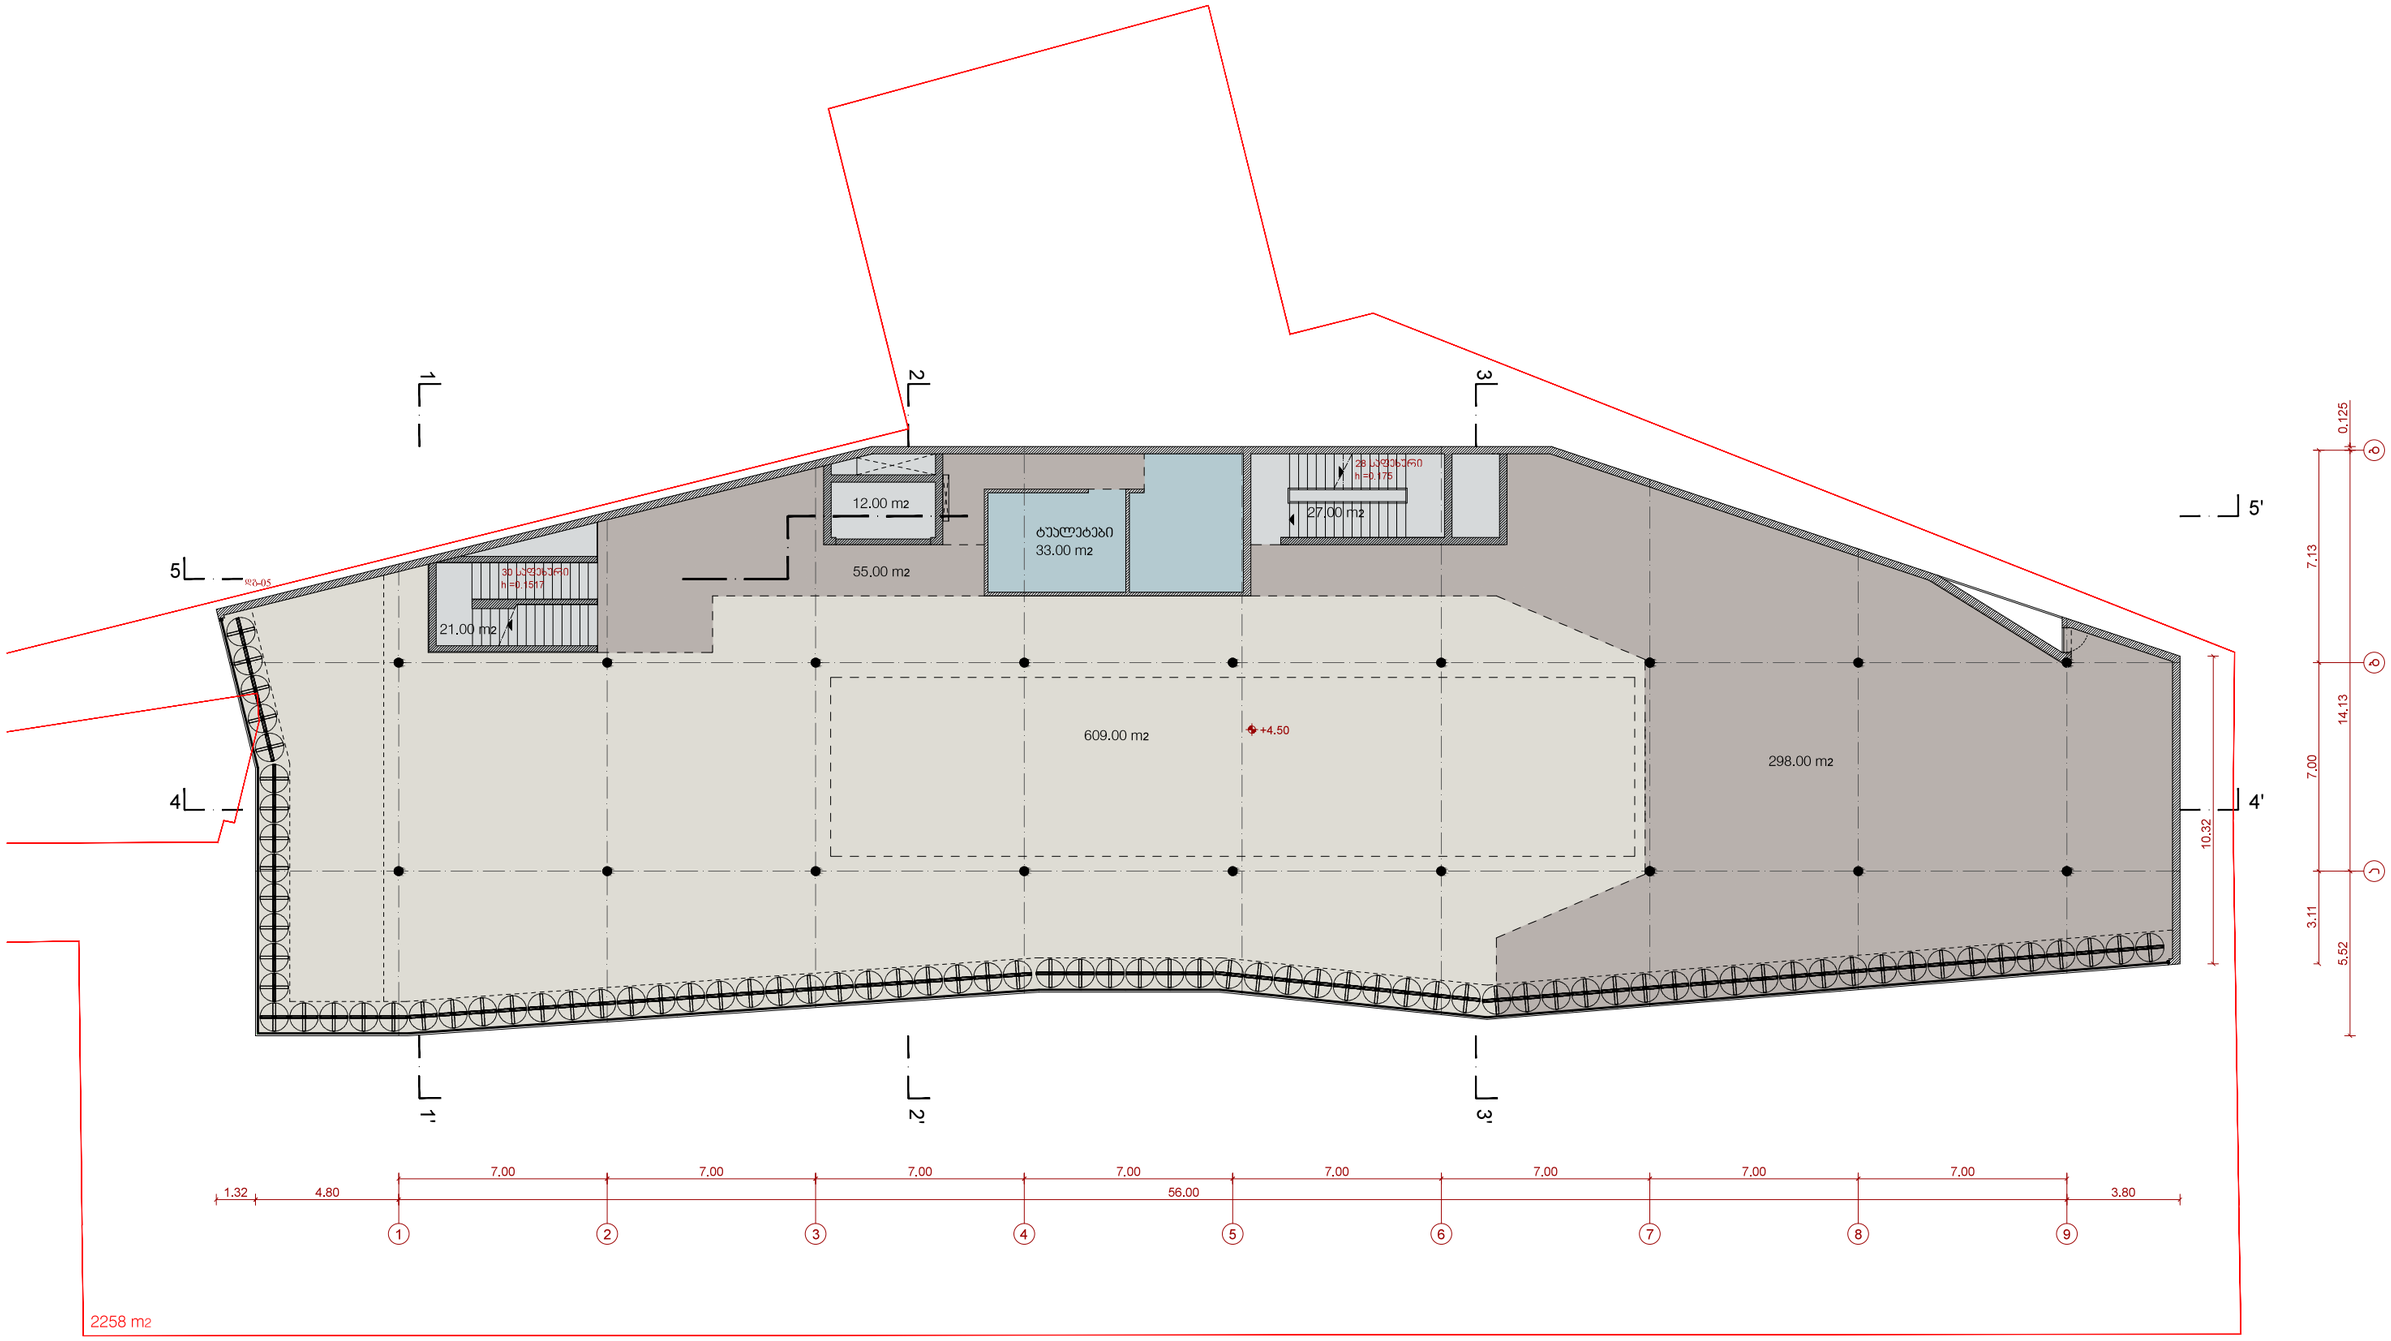

დ. აბაშიძის ქ. № 9 . 0102 თბილისი, საქართველო
Tel: +995 32 2951165 . email: **info@noa-studio.com**

პროექტი > არასაცხოვრებელი დანიშნულების ნაგებობა ვარდების რევოლუციის მოედანზე-კორექტირებული პროექტი

დამკვეთი > ახალი ოფისი

ფურცელი > 03

ნახაზი > II სართულის გეგმა - რესტორანი

მდებარეობა > თბილისი

მასშტაბი > 1/200

NOTE> This drawing can't be reproduced or copied without authorization of its author. All copy rights are reserved by the legislation, D.L. 63|85 of 14th of March, changed by the Law nº45|85 of September and by the Law nº114|91 of 3rd of September.

ავტორი > შპს ნოა სტუდიო

დირექტორი: მ. ჟრუაშვილი


თარიღი > თებერვალი 2014






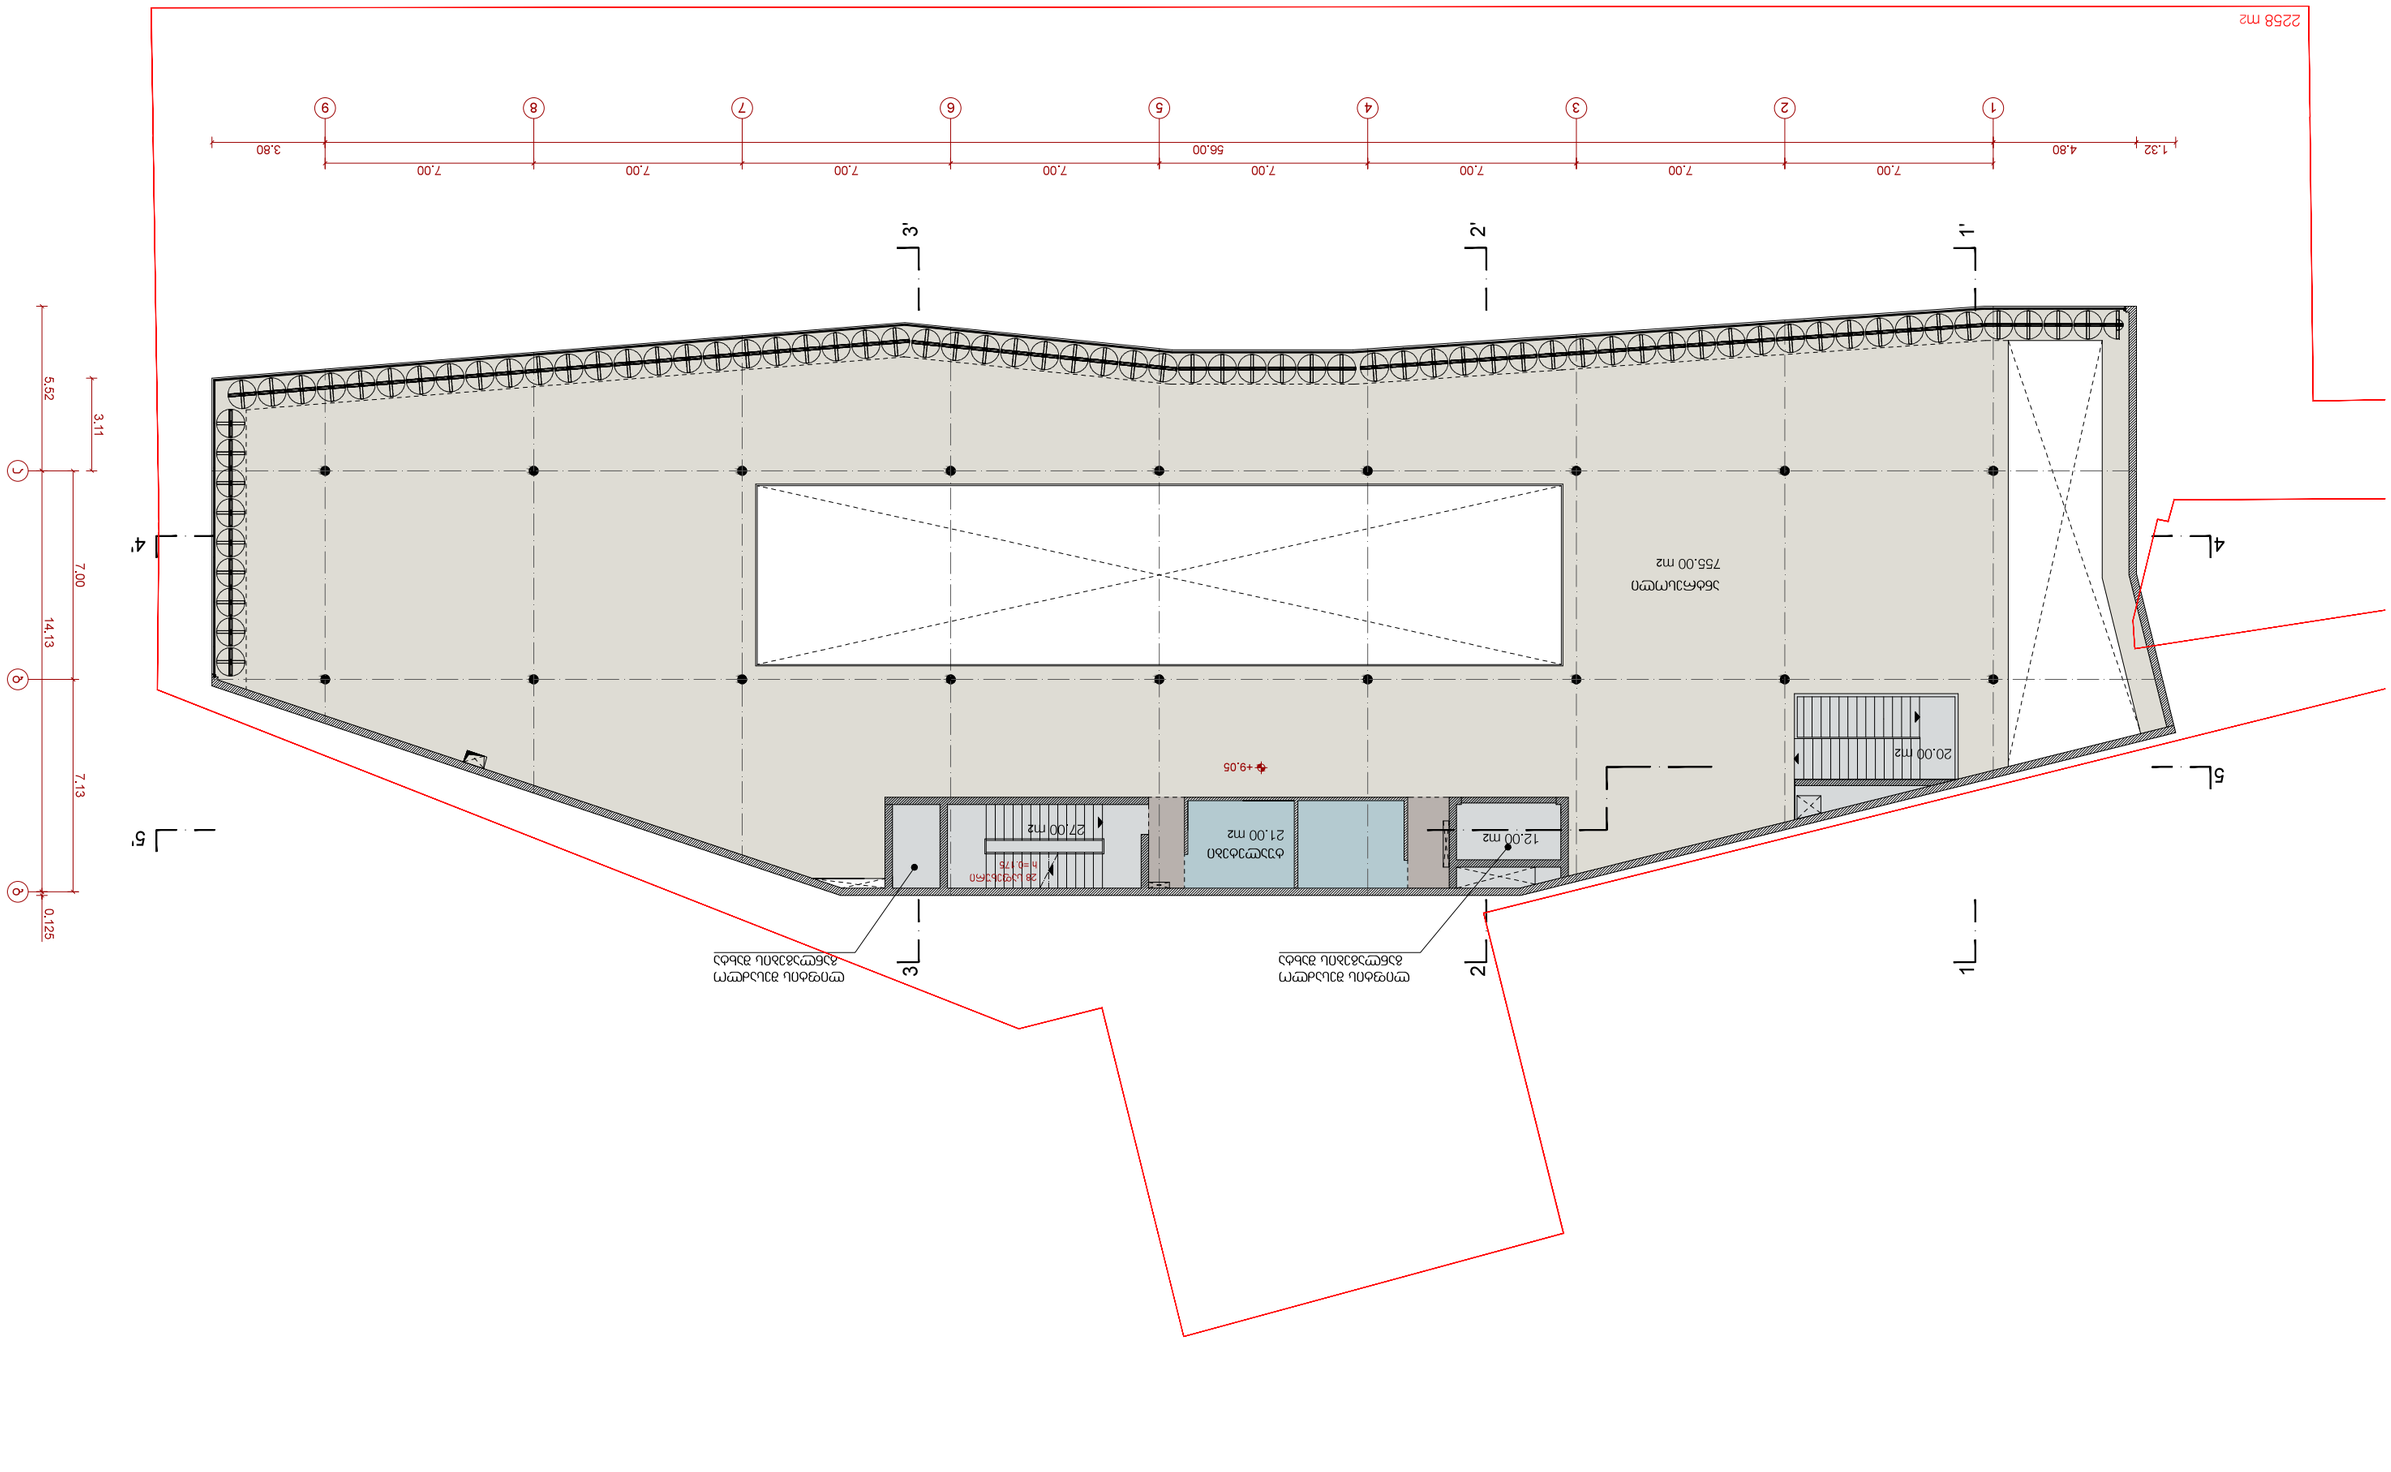

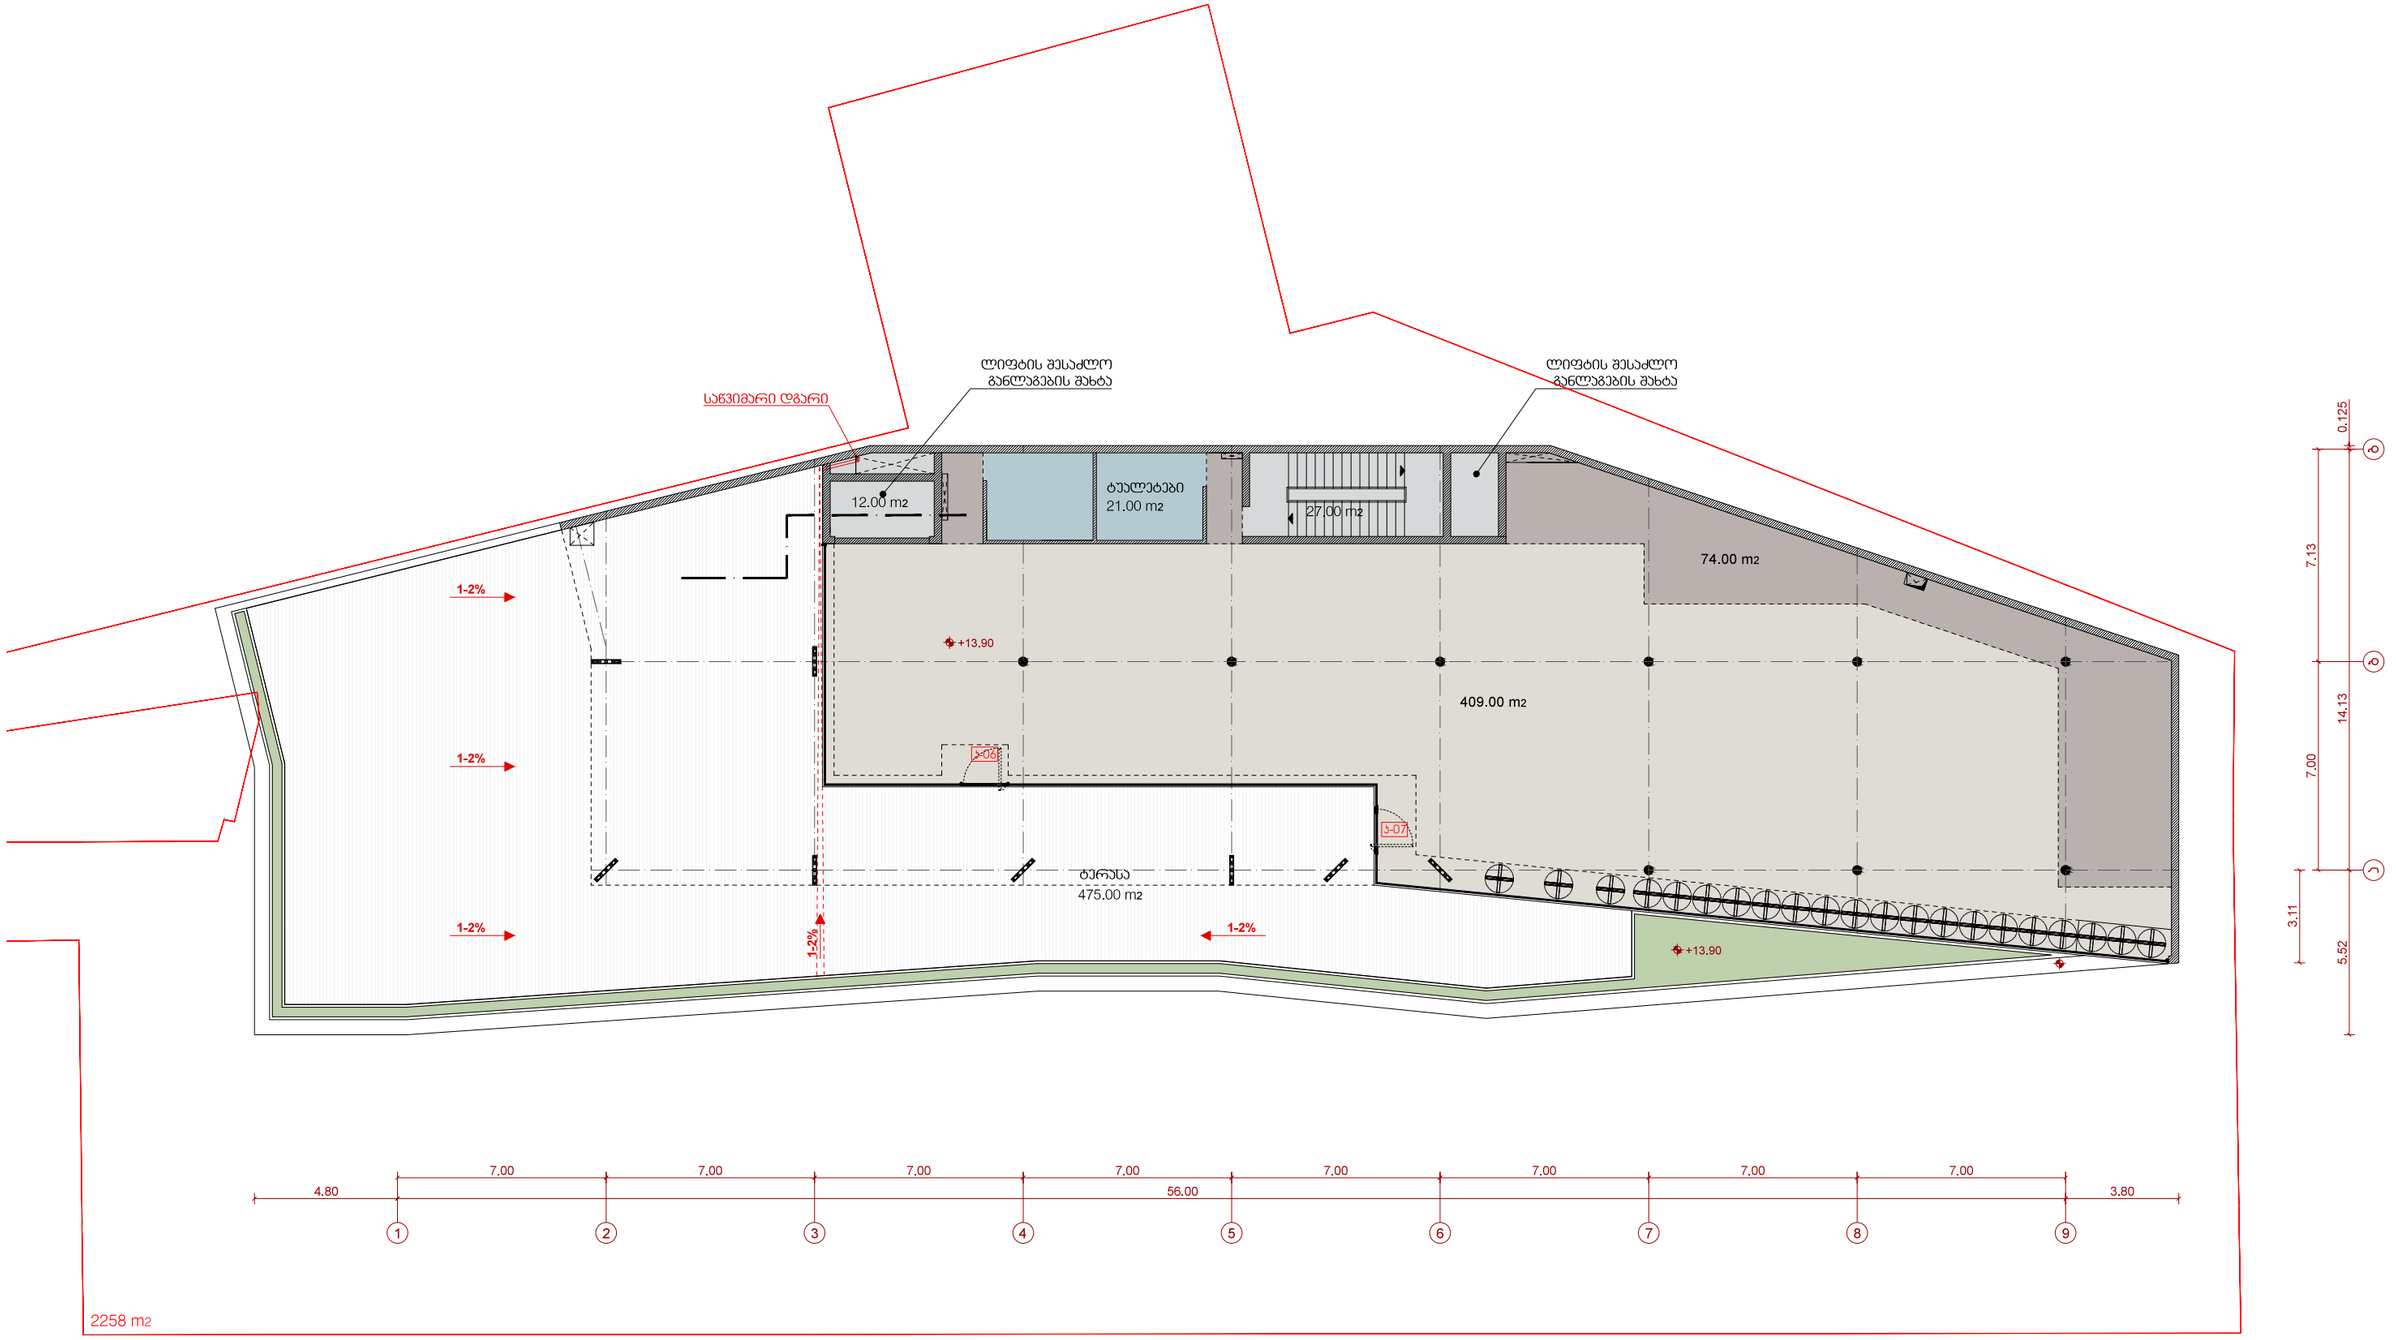

დ. აბაშიძის ქ. № 9 . 0102 თბილისი, საქართველო
Tel: +995 32 2951165 . email: info@noa-studio.com

პროექტი > არასაცხოვრებელი დანიშნულების ნაგებობა ვარდების რევოლუციის მოედანზე-კორექტირებული პროექტი

დამკვეთი > ახალი ოფისი

ფურცელი > 05

ნახაზი > III სართულის გეგმა - ტერასა და ლაუნჯ ბარი

მდებარეობა > თბილისი

მასშტაბი > 1/200

NOTE> This drawing can't be reproduced or copied without authorization of its author. All copy rights are reserved by the legislation, D.L. 63|85 of 14th of March, changed by the Law n°45|85 of September and by the Law n°114|91 of 3rd of September.

ავტორი > შპს ნოა სტუდიო


დირექტორი: მ. ყრუაშვილი

თარიღი > თებერვალი 2014



NOTE> This drawing can't be reproduced or copied without authorization of its author. All copy rights are reserved by the legislation,
D.L. 6318б of 14th of March, changed by the Law n°4б18б of September and by the Law n°11491 of 3rd of September.

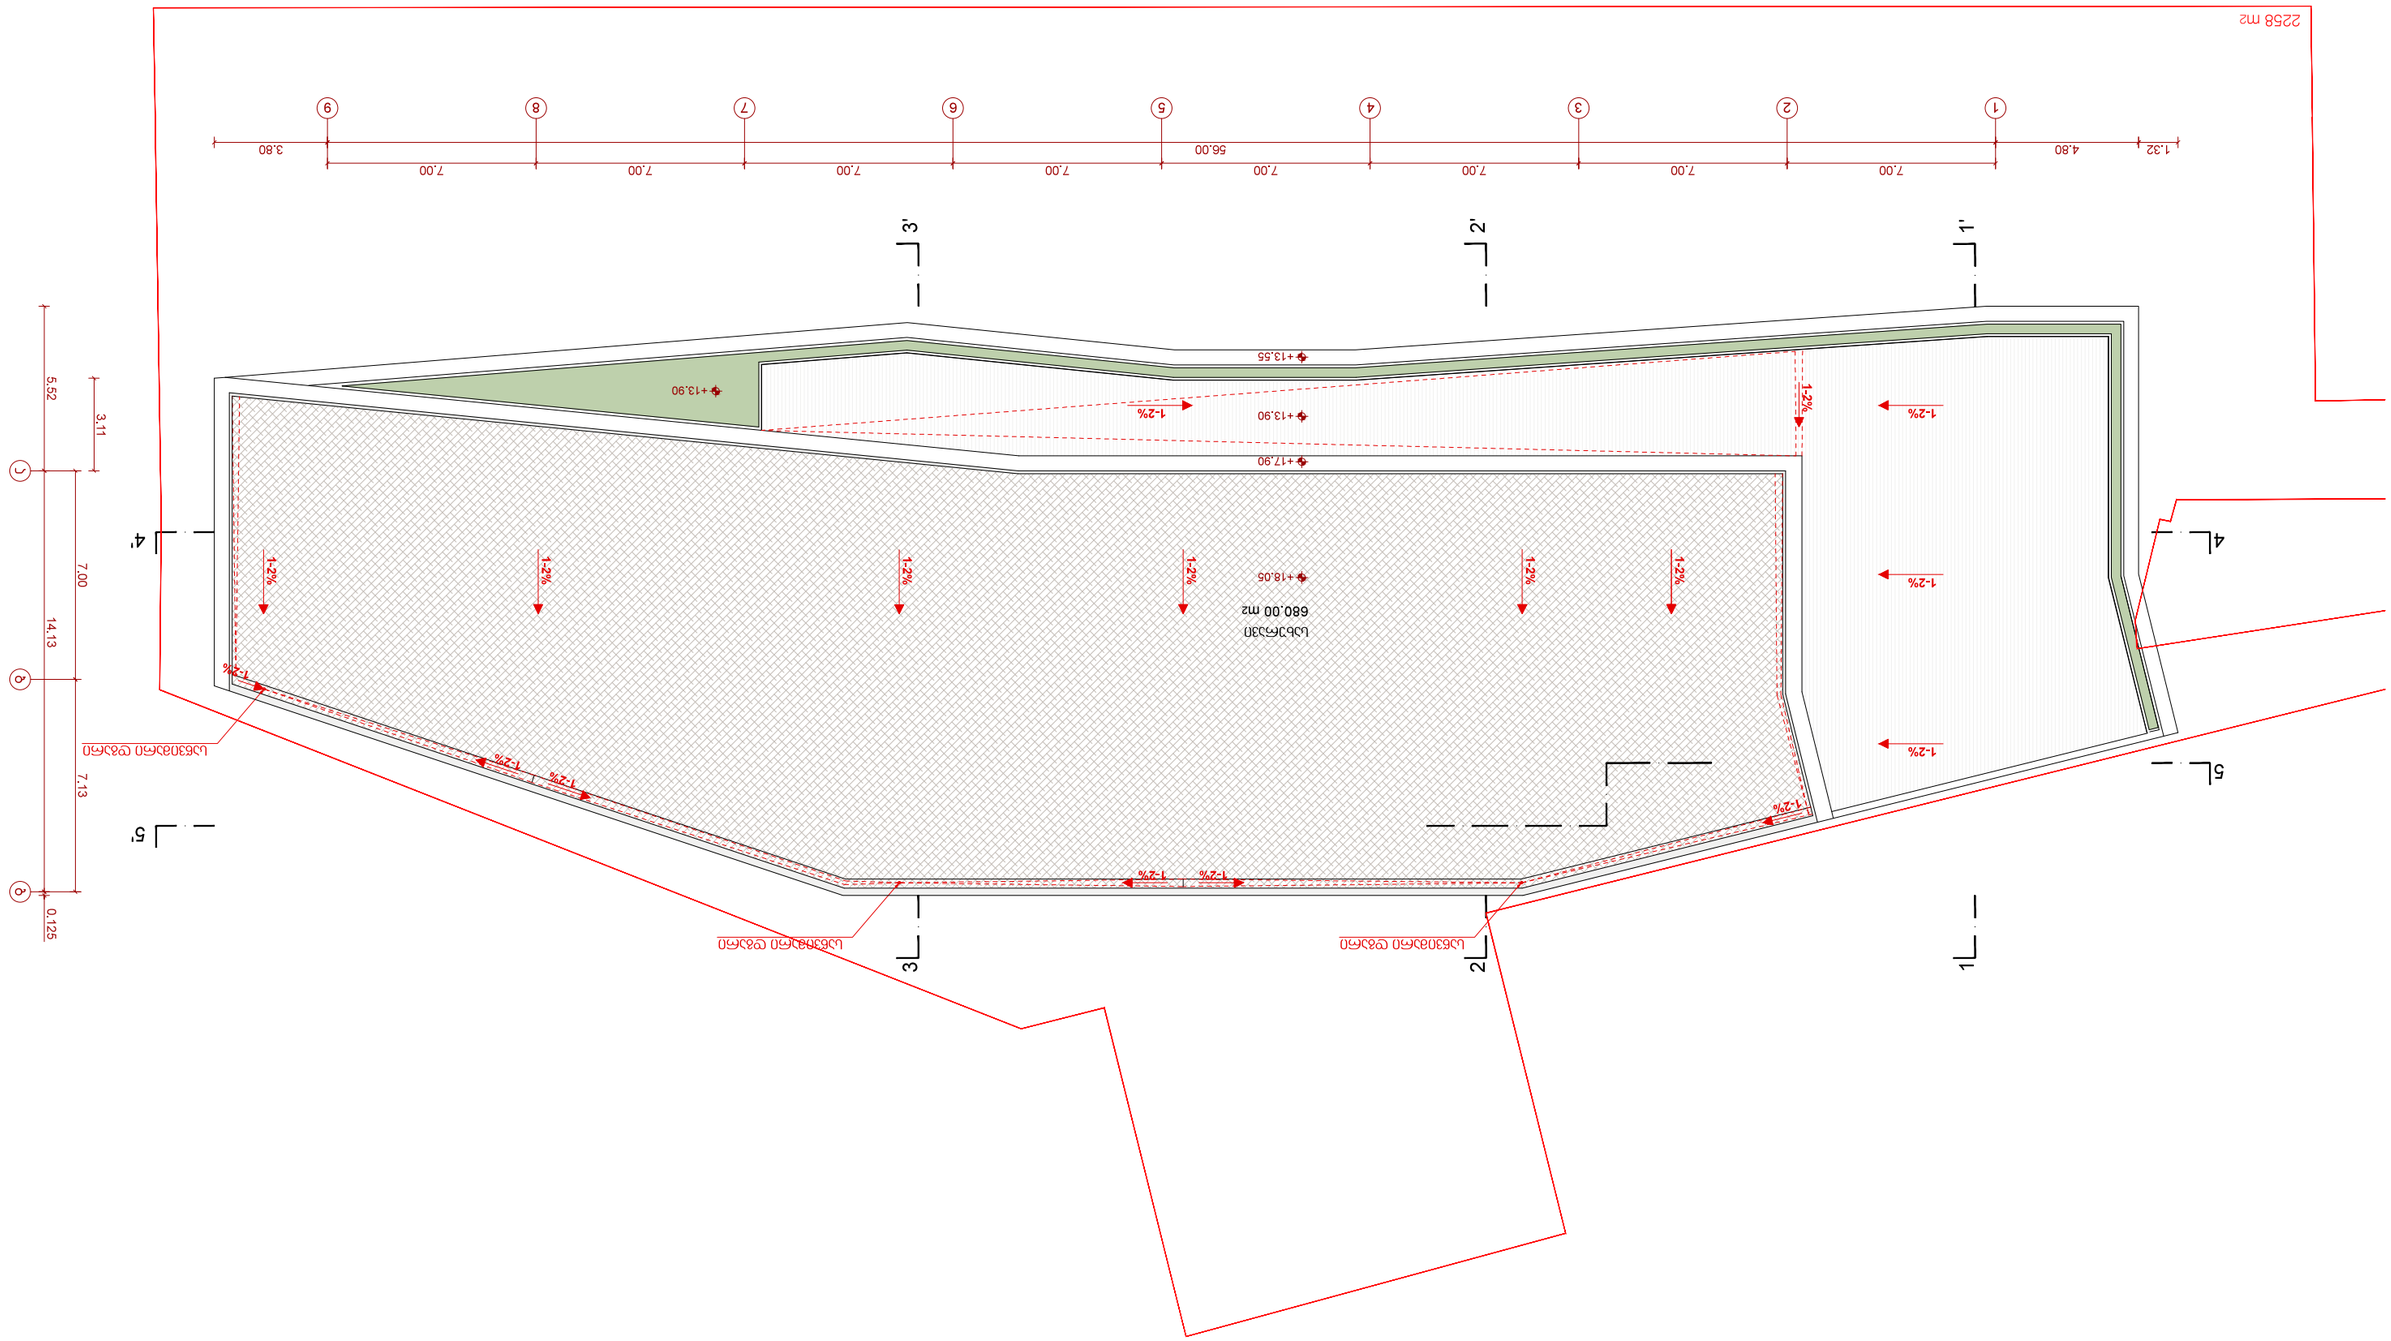
2258 m2
680.00 m2
+18.05
+17.90
+13.90
+13.55
+13.90
1-2%
1-2%
1-2%