

NOTE> This drawing can't be reproduced or copied without authorization of its author. All copy rights are reserved by the legislation,
D.L. 6318S of 14th of March, changed by the Law n°4518S of September and by the Law n°11419T of 3rd of September.

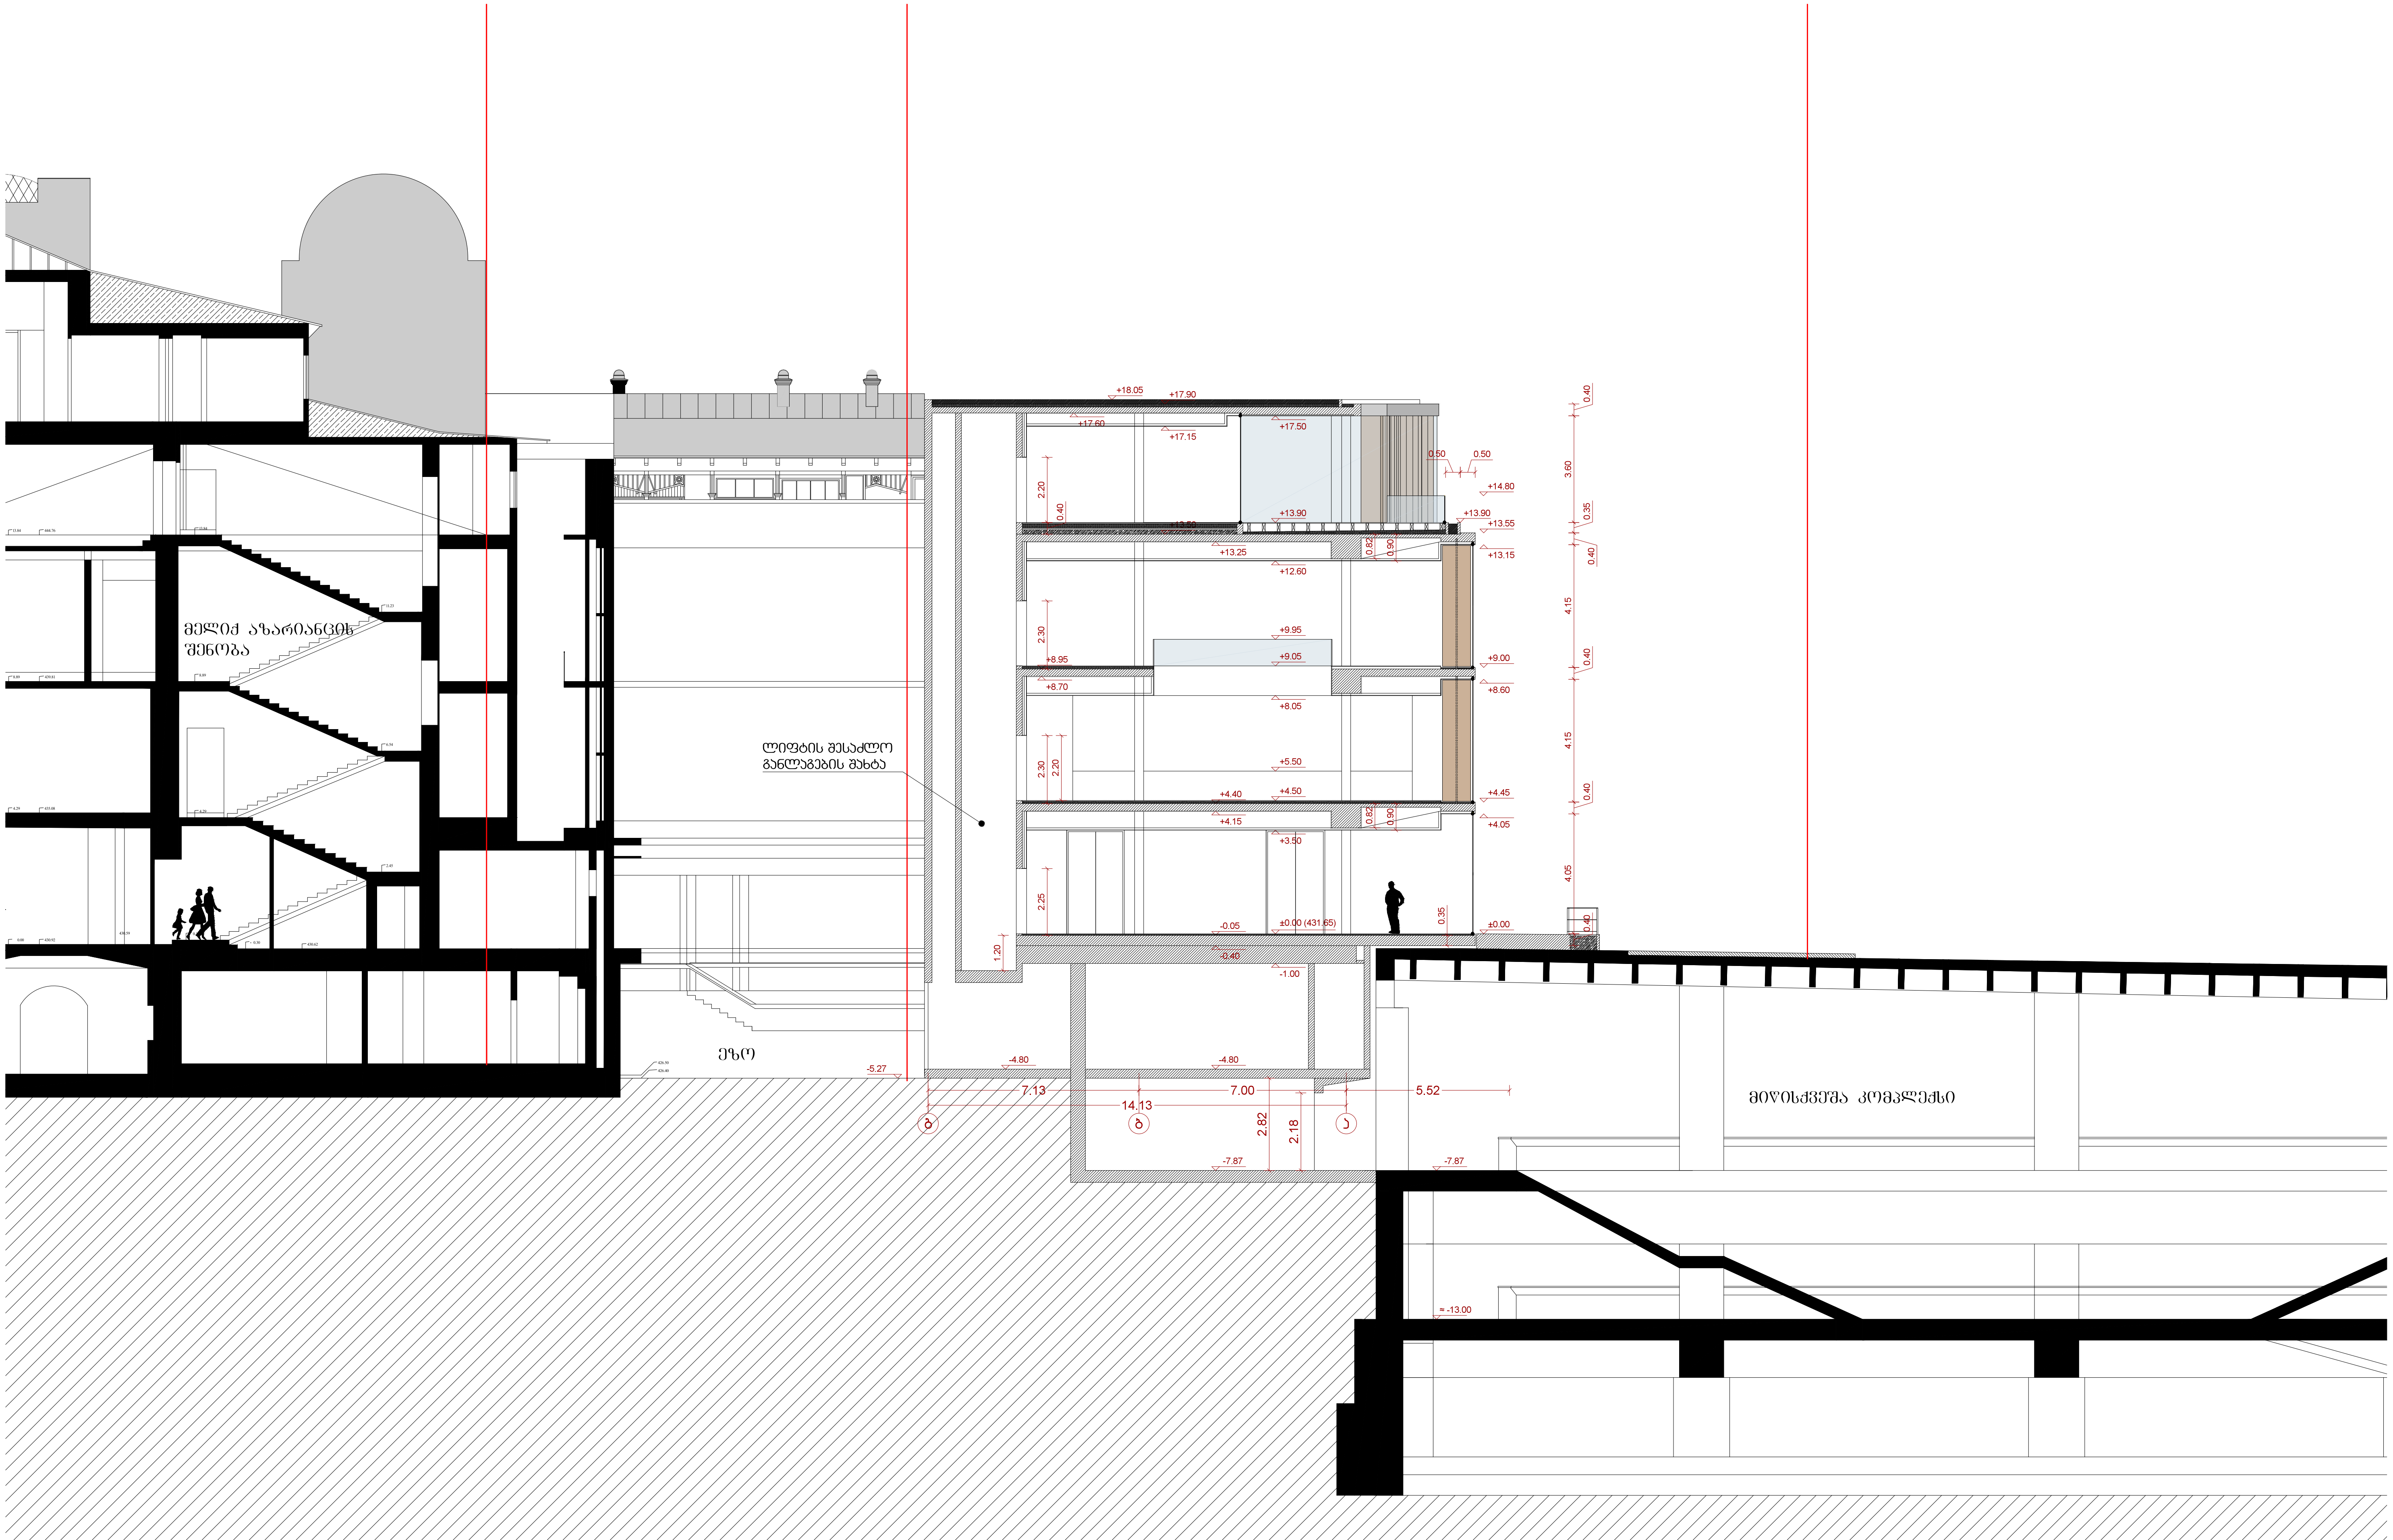

დ. აბაშიძის ქ. № 9 . 0102 თბილისი, საქართველო
Tel: +995 32 2951165 . email: **info@noa-studio.com**

პროექტი > არასაცხოვრებელი დანიშნულების ნაგებობა ვარდების რევოლუციის მოედანზე-კორექტირებული პროექტი

დამკვეთი > ახალი ოფისი

ფურცელი > 02

ნახაზი > ჭრილი 2-2

მდებარეობა > თბილისი

მასშტაბი > 1/200

ავტორი > შპს ნოა სტუდიო

დირექტორი: მ. ყრუაშვილი

თარიღი > თებერვალი 2014

NOTE> This drawing can't be reproduced or copied without authorization of its author. All copy rights are reserved by the legislation, D.L. 63|85 of 14th of March, changed by the Law nº45|85 of September and by the Law nº114|91 of 3rd of September.

noa studio


NOTE> This drawing can't be reproduced or copied without authorization of its author. All copy rights are reserved by the legislation,
D.L. 6318 of 14th of March, changed by the Law n°4518 of 3rd of September and by the Law n°11491 of 3rd of September.


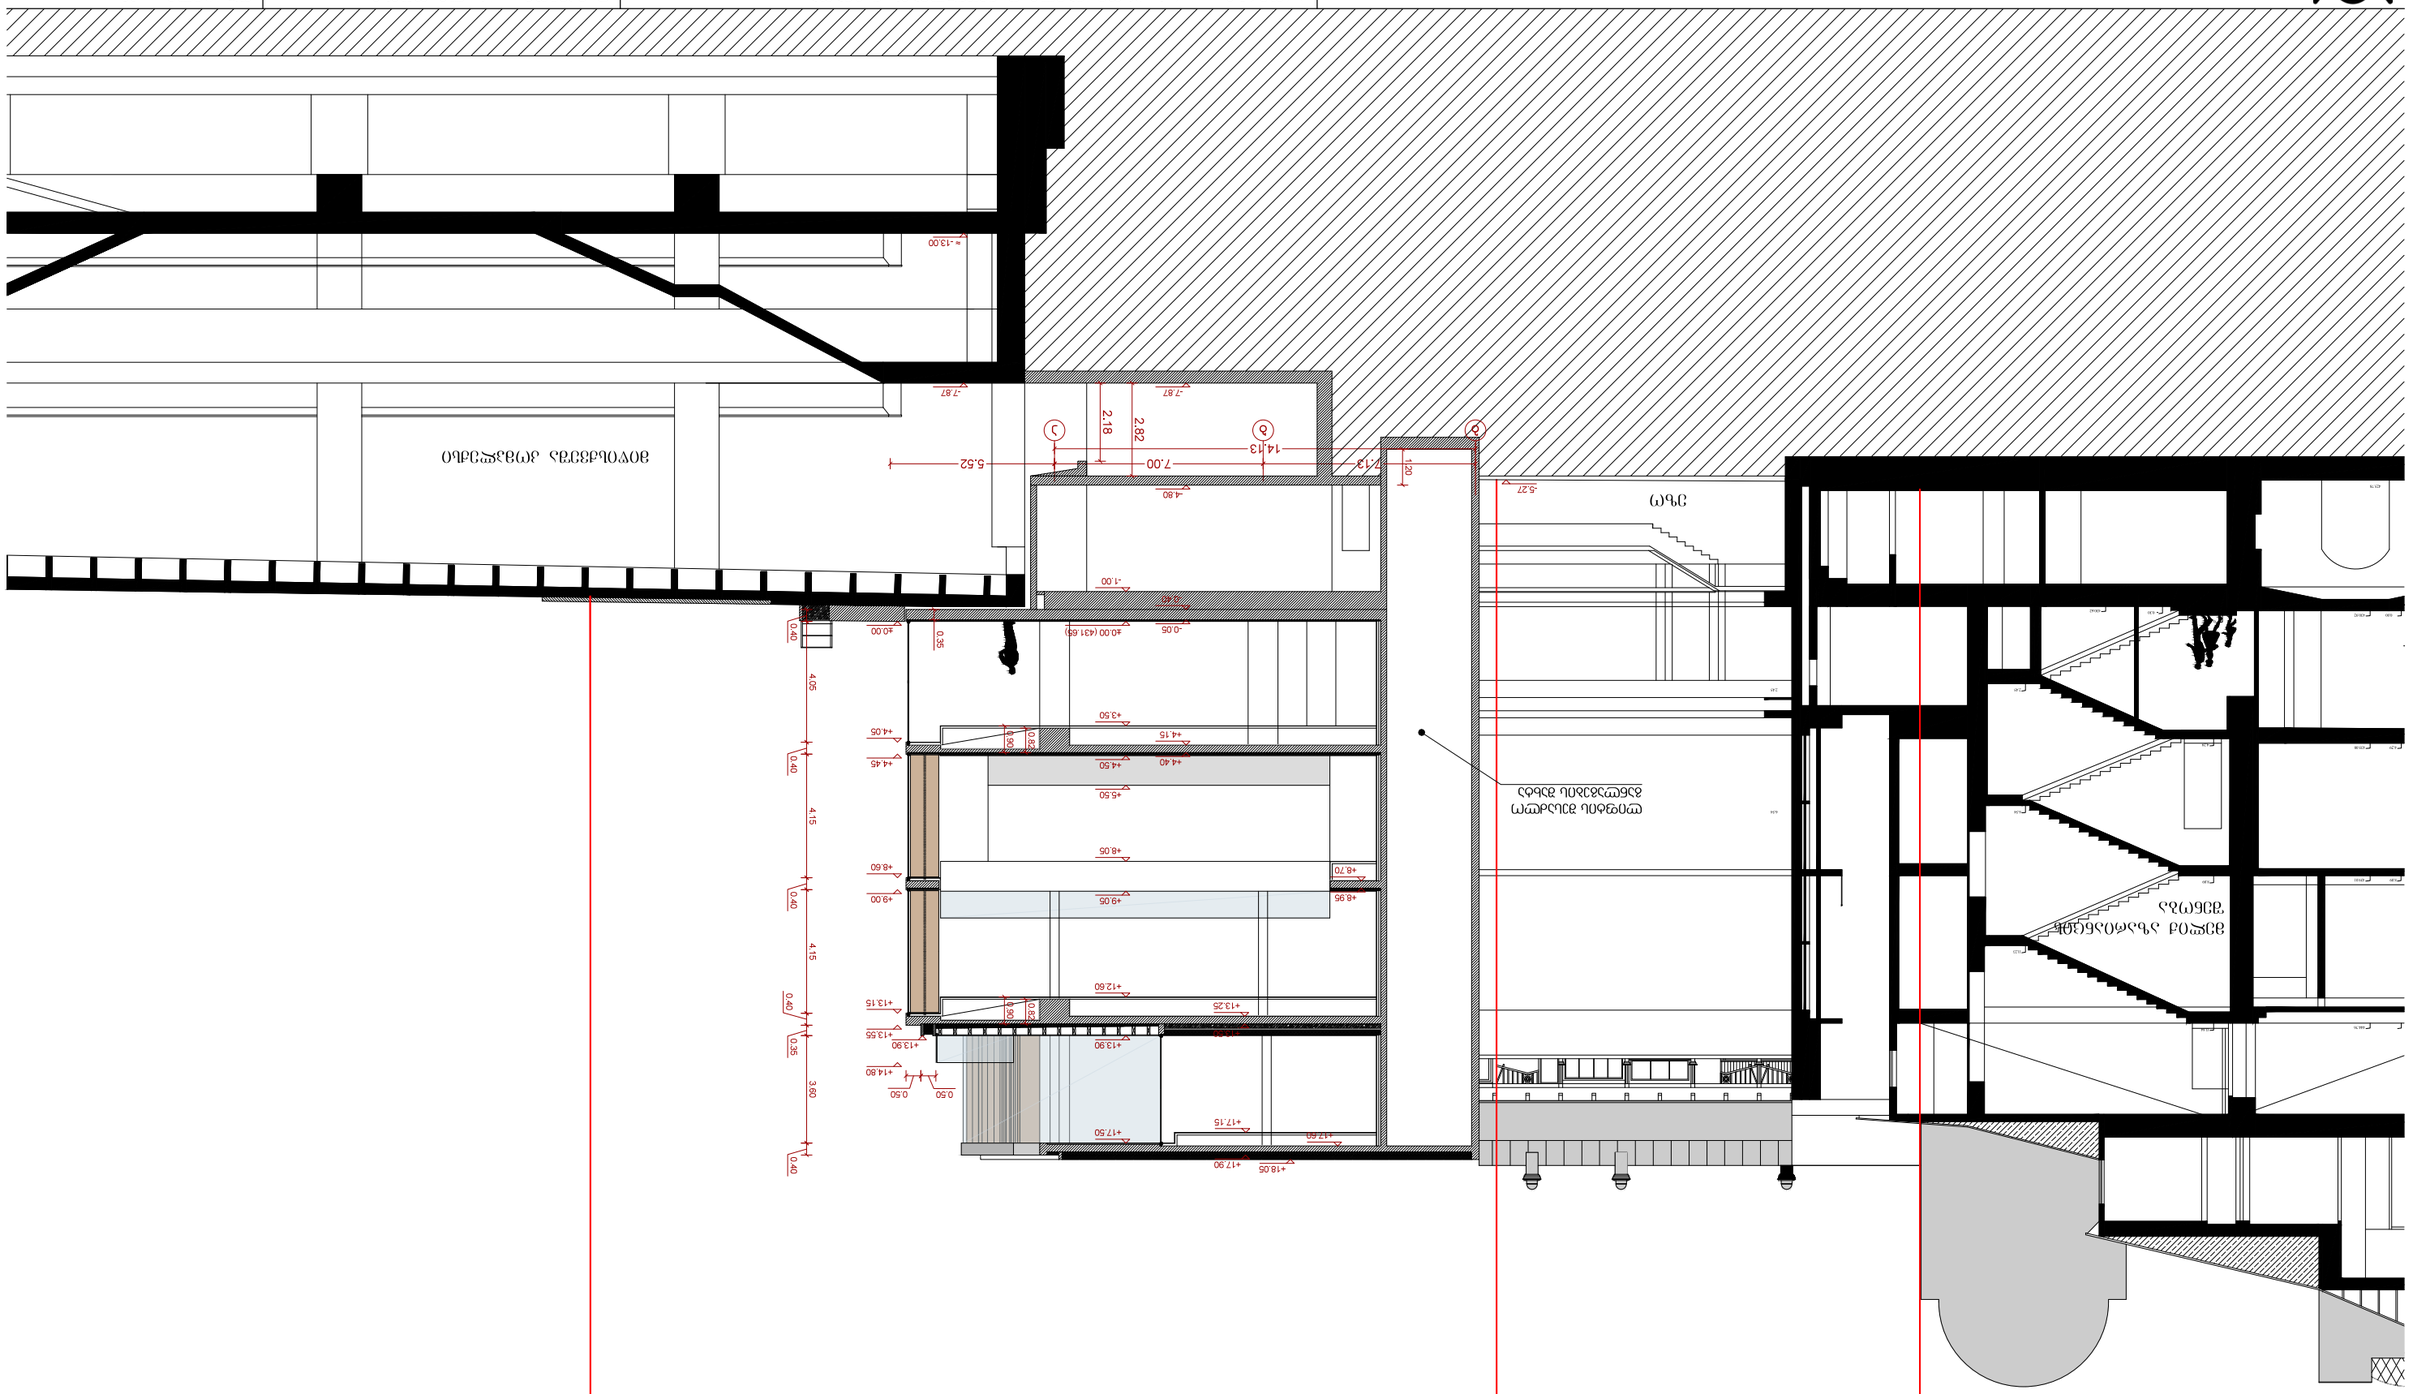
+0.00 (431.65)
-0.05
-1.00
+3.50
+4.15
+4.40
+4.50
+4.05
+4.45
+4.60
+5.50
+8.05
+8.70
+8.95
+9.05
+9.00
+12.60
+13.25
+13.30
+13.90
+13.55
+13.15
+14.80
+17.50
+17.15
+17.90
+18.05
-13.00
-7.87
-5.27
-4.80
-2.82
-2.18
-1.20
-0.50
-0.35
-0.40
4.05
4.15
3.60
7.00
5.52
14.13
7.13
0.50
0.35
0.40
0.50
0.50
0.50

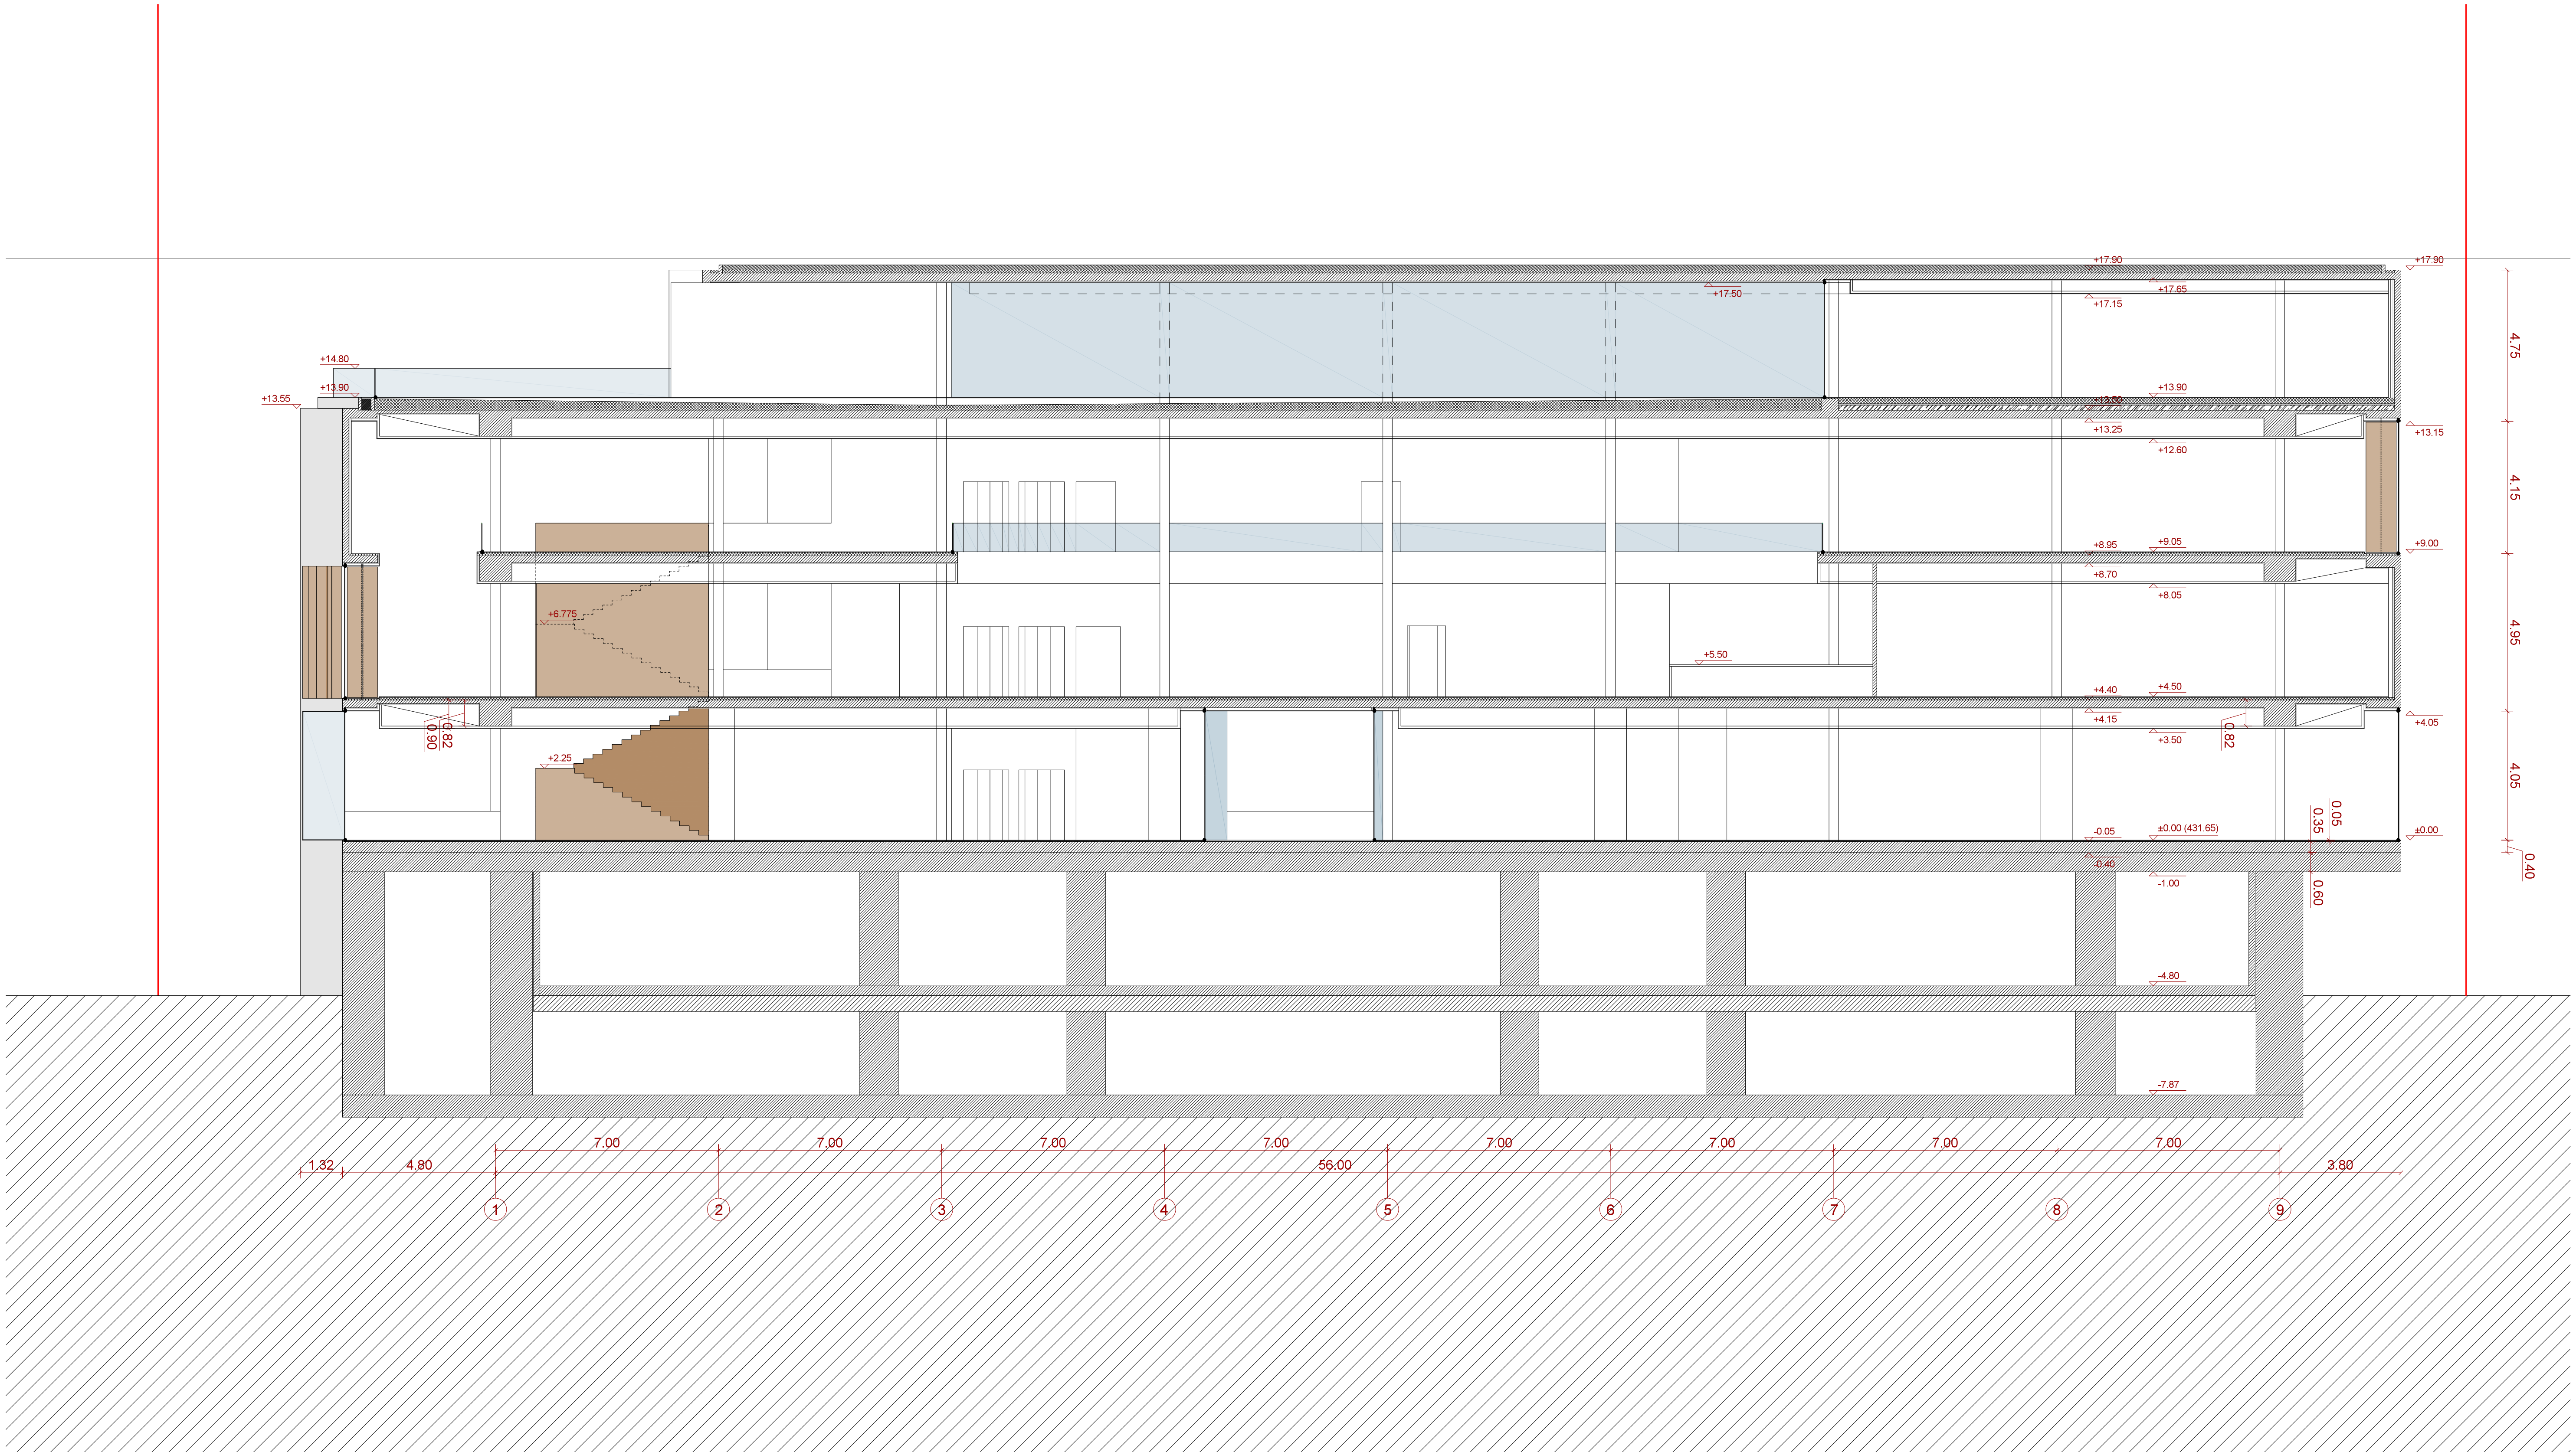

დ. აბაშიძის ქ. № 9 . 0102 თბილისი, საქართველო
Tel: +995 32 2951165 . email: **info@noa-studio.com**

პროექტი > არასაცხოვრებელი დანიშნულების ნაგებობა
ვარდების რევოლუციის მოედანზე-კორექტირებული პროექტი

დამკვეთი > ახალი ოფისი

ფურცელი > 04

ნახაზი > ჭრილი 4-4

მდებარეობა > თბილისი

მასშტაბი > 1/200

NOTE> This drawing can't be reproduced or copied without authorization of its author. All copy rights are reserved by the legislation,
D.L. 63|85 of 14th of March, changed by the Law nº45|85 of September and by the Law nº114|91 of 3rd of September.

ავტორი > შპს ნოა სტუდიო

დირექტორი: მ. ყრუაშვილი

თარიღი > თებერვალი 2014




