შენიშვნა შენობის ჭრილის სავსრისთვის სხვლი

შესასრულებელ ნაწილებზე ბალიანის ბალიანის მხრიდან

მ. 1:200

ძირითადი ფასადის მასალები ასახვებით

ფასადის საერთო ფართი	1100 მ2
მოედნის ფართი	760.8 მ2
მიწისზედა სამშენებლო ფართი (სახურავის ჩათვლით)	9971.8 მ2
საერთო სახურველი ფართი	2468.4 მ2
მიწისქვეშა სამშენებლო ფართი	2822.7 მ2
საერთო სამშენებლო ფართი (სახურავის ჩათვლით)	12794.5 მ2
ბინების საერთო ფართი	4 005.4 მ2
საერთო ეზიარებული ფართი	1688.4 მ2
დამხმარე (დარეგისტრ. ბინის უსრულებ) ფართი	1437.9 მ2
ბინების რაოდენობა	46
ავტოსადგომების რაოდენობა	58
სამშენებლო მოცულობა	62118.9 მ3
ამქედან მიწისქვეშა სამშ. მოც.	9314.9 მ3
ბ-1	0.69
ბ-2	6.8

Henir Investment

მანამდებობა	მპარი	ხელმოწერა
დირექტორი	სასრუ პოპი	
მთ.არქიტექტორი	მპნაშვილი	
პრ. პპტორი	მპნაშვილი	
დამამშპპ	მპნაშვილი	

შენიშვნა შენობის ბალიანის სანსრისთვის სხვლი

შენცს. რაოდენ. | შენიშვნის № | თარიღი

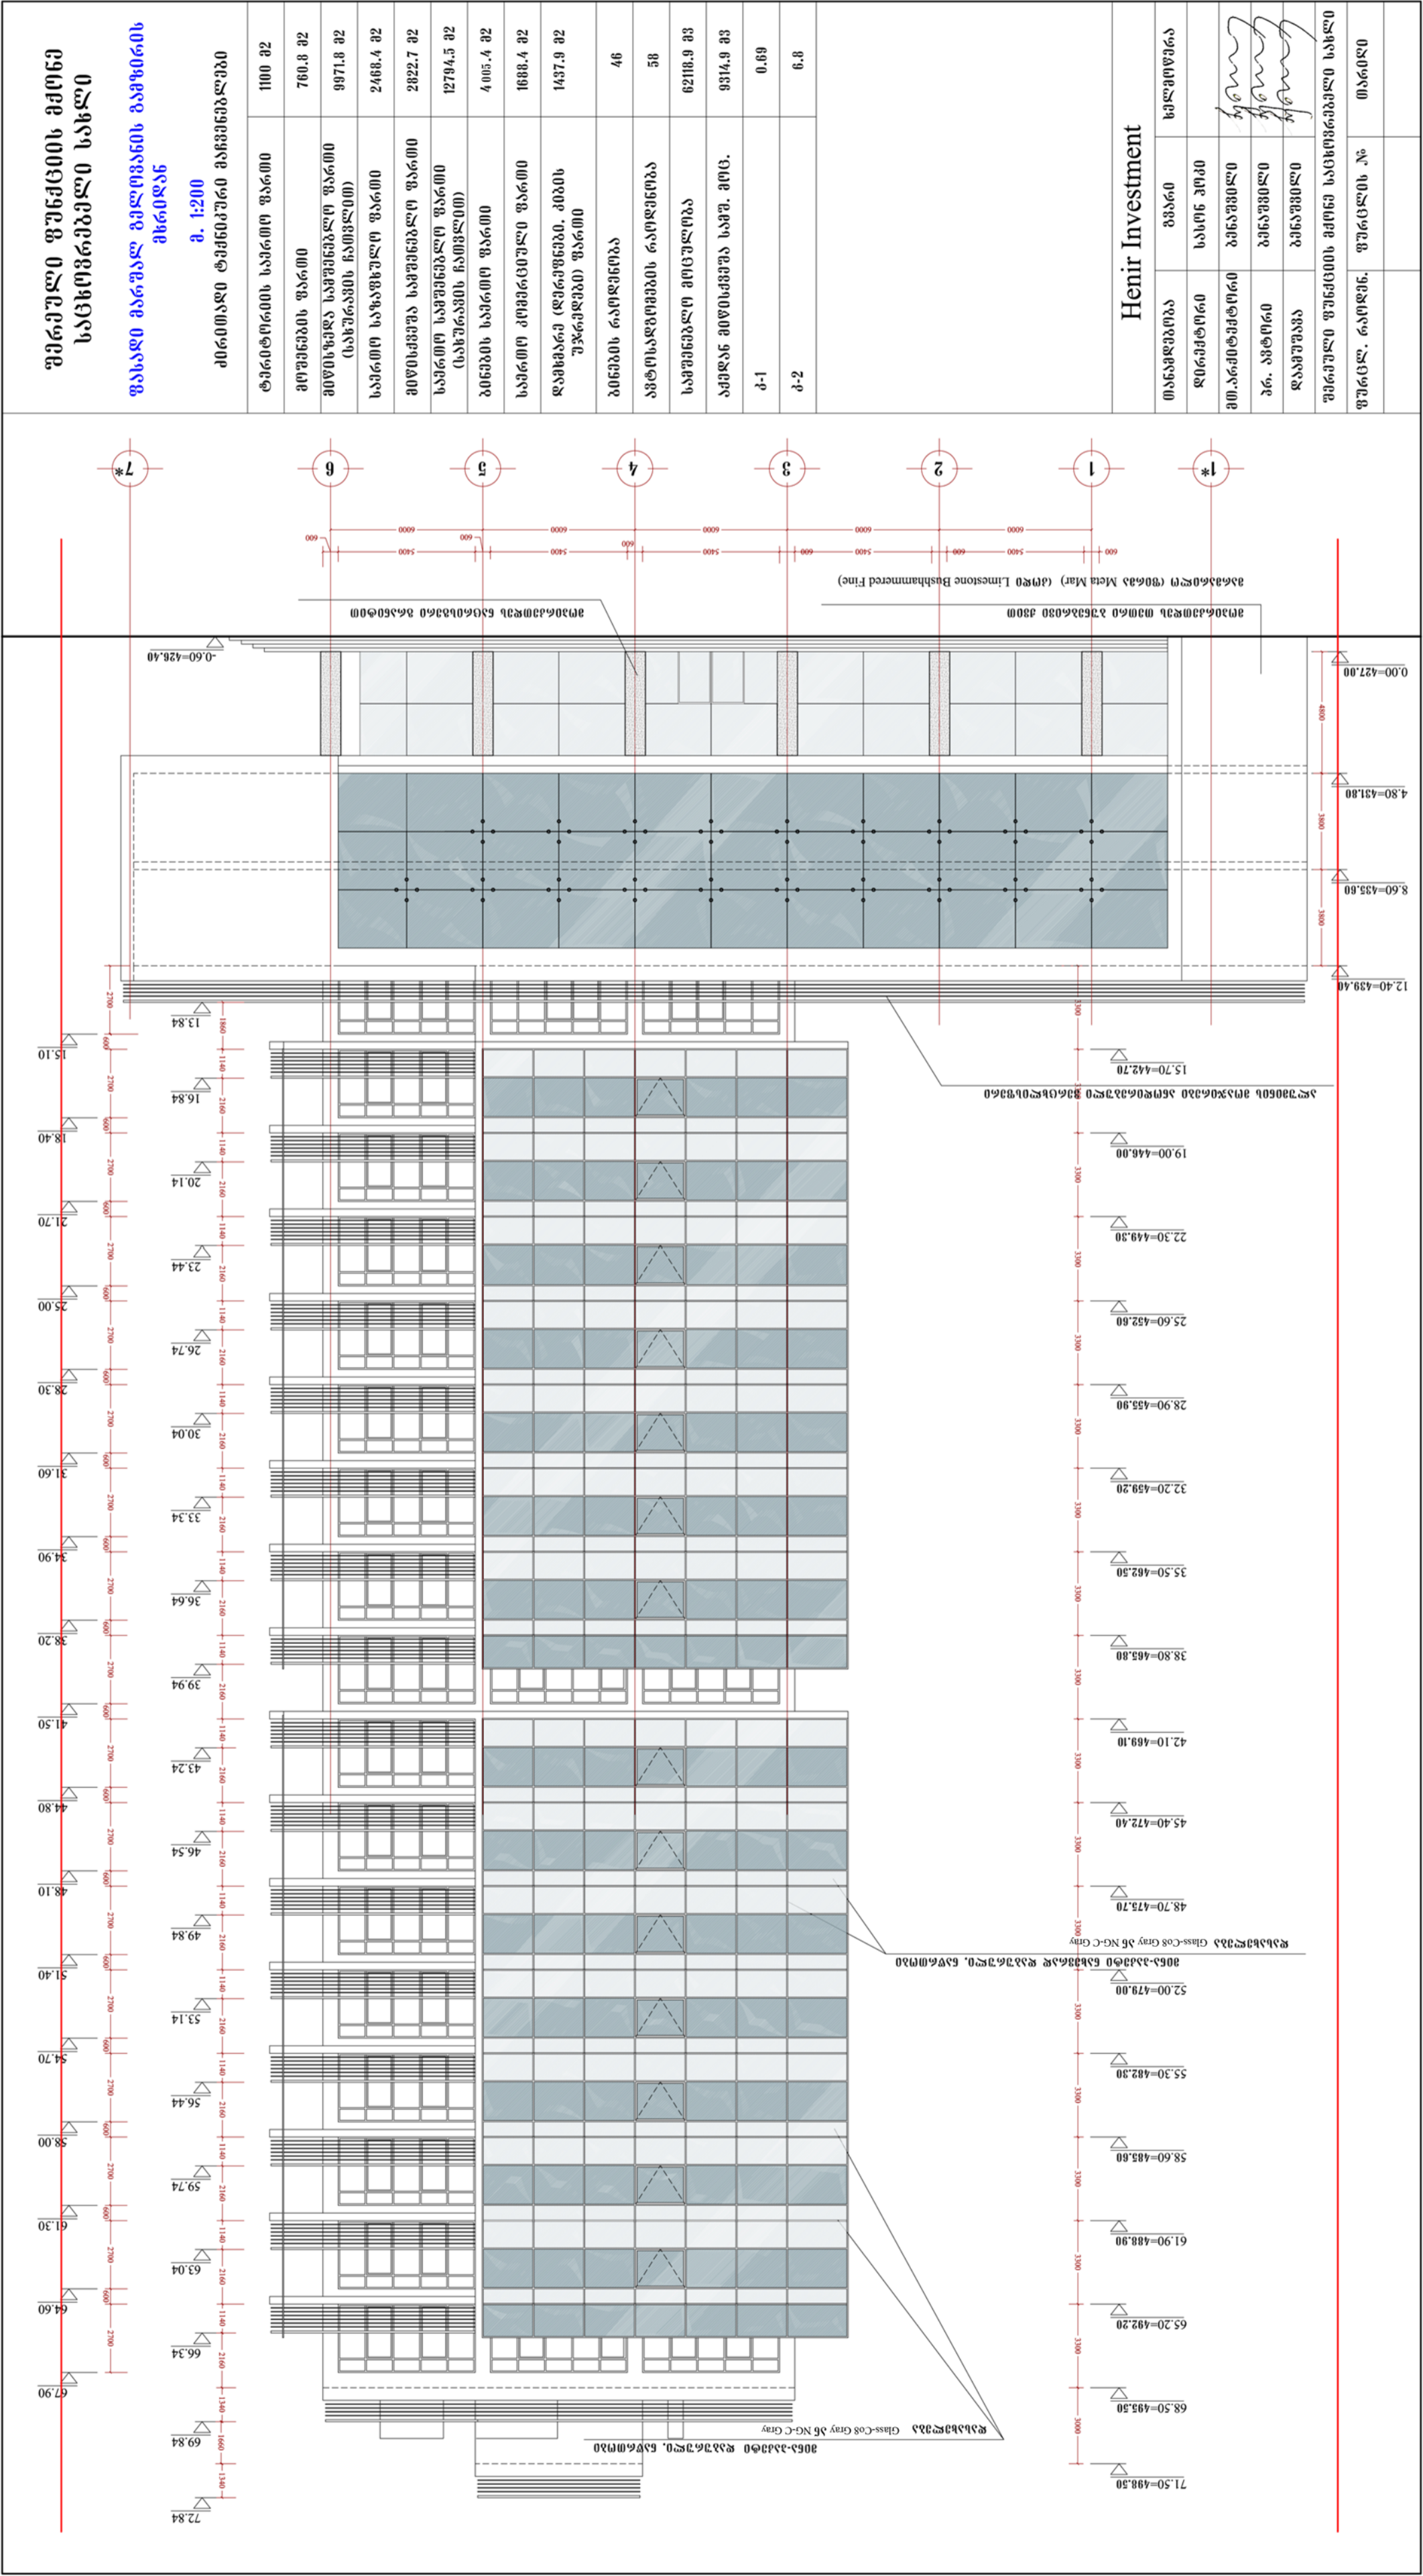
1*
1
2
3
4
5
6
7*
600
5400
600
6000
600
5400
600
6000
600
5400
600
6000

შენობის შუალედის ქვეშა სართულების სახლი

ფასადი სარაჯაოზეთის ქუჩის მხრიდან

მ. 1:200

ძირითადი ტექნიკური მახასიათებლები

ტერიტორიის საერთო ფართი	1100 მ2
მიწის ფართი	760.8 მ2
მიწისქვა სამეცნიერო ფართი (სახურავის ჩათვლით)	9971.8 მ2
სარეო სახაფხულო ფართი	2468.4 მ2
მიწისქვა სამეცნიერო ფართი	2822.7 მ2
სარეო სამეცნიერო ფართი (სახურავის ჩათვლით)	12794.5 მ2
ბინების სარეო ფართი	4005.4 მ2
სარეო ტიპური ფართი	1688.4 მ2
დამბალ (დეკეულით. ბინის უჯრედში) ფართი	1437.9 მ2
ბინების რაოდენობა	46
ავტოსადგომების რაოდენობა	58
სამეცნიერო მოცულობა	62118.9 მ3
ქვედა მიწისქვეშა სამ. მოც.	9314.9 მ3
ქ-1	0.69
ქ-2	6.8

Henir Investment

მუნიციპალიტეტი	მცხეთა	ხელმოწერა
დირექტორი	სანიტ პოპ	
მე.პრემიერტორი	მენეჯერი	
მხ. ავტორი	მენეჯერი	
დამამუშავა	მენეჯერი	
შენიშვნა შუალედის ქვეშა სამოც სამუშაოების სახლი		
შენიშვ. ნომერი	შენიშვნის №	თარიღი
31	ა-10	

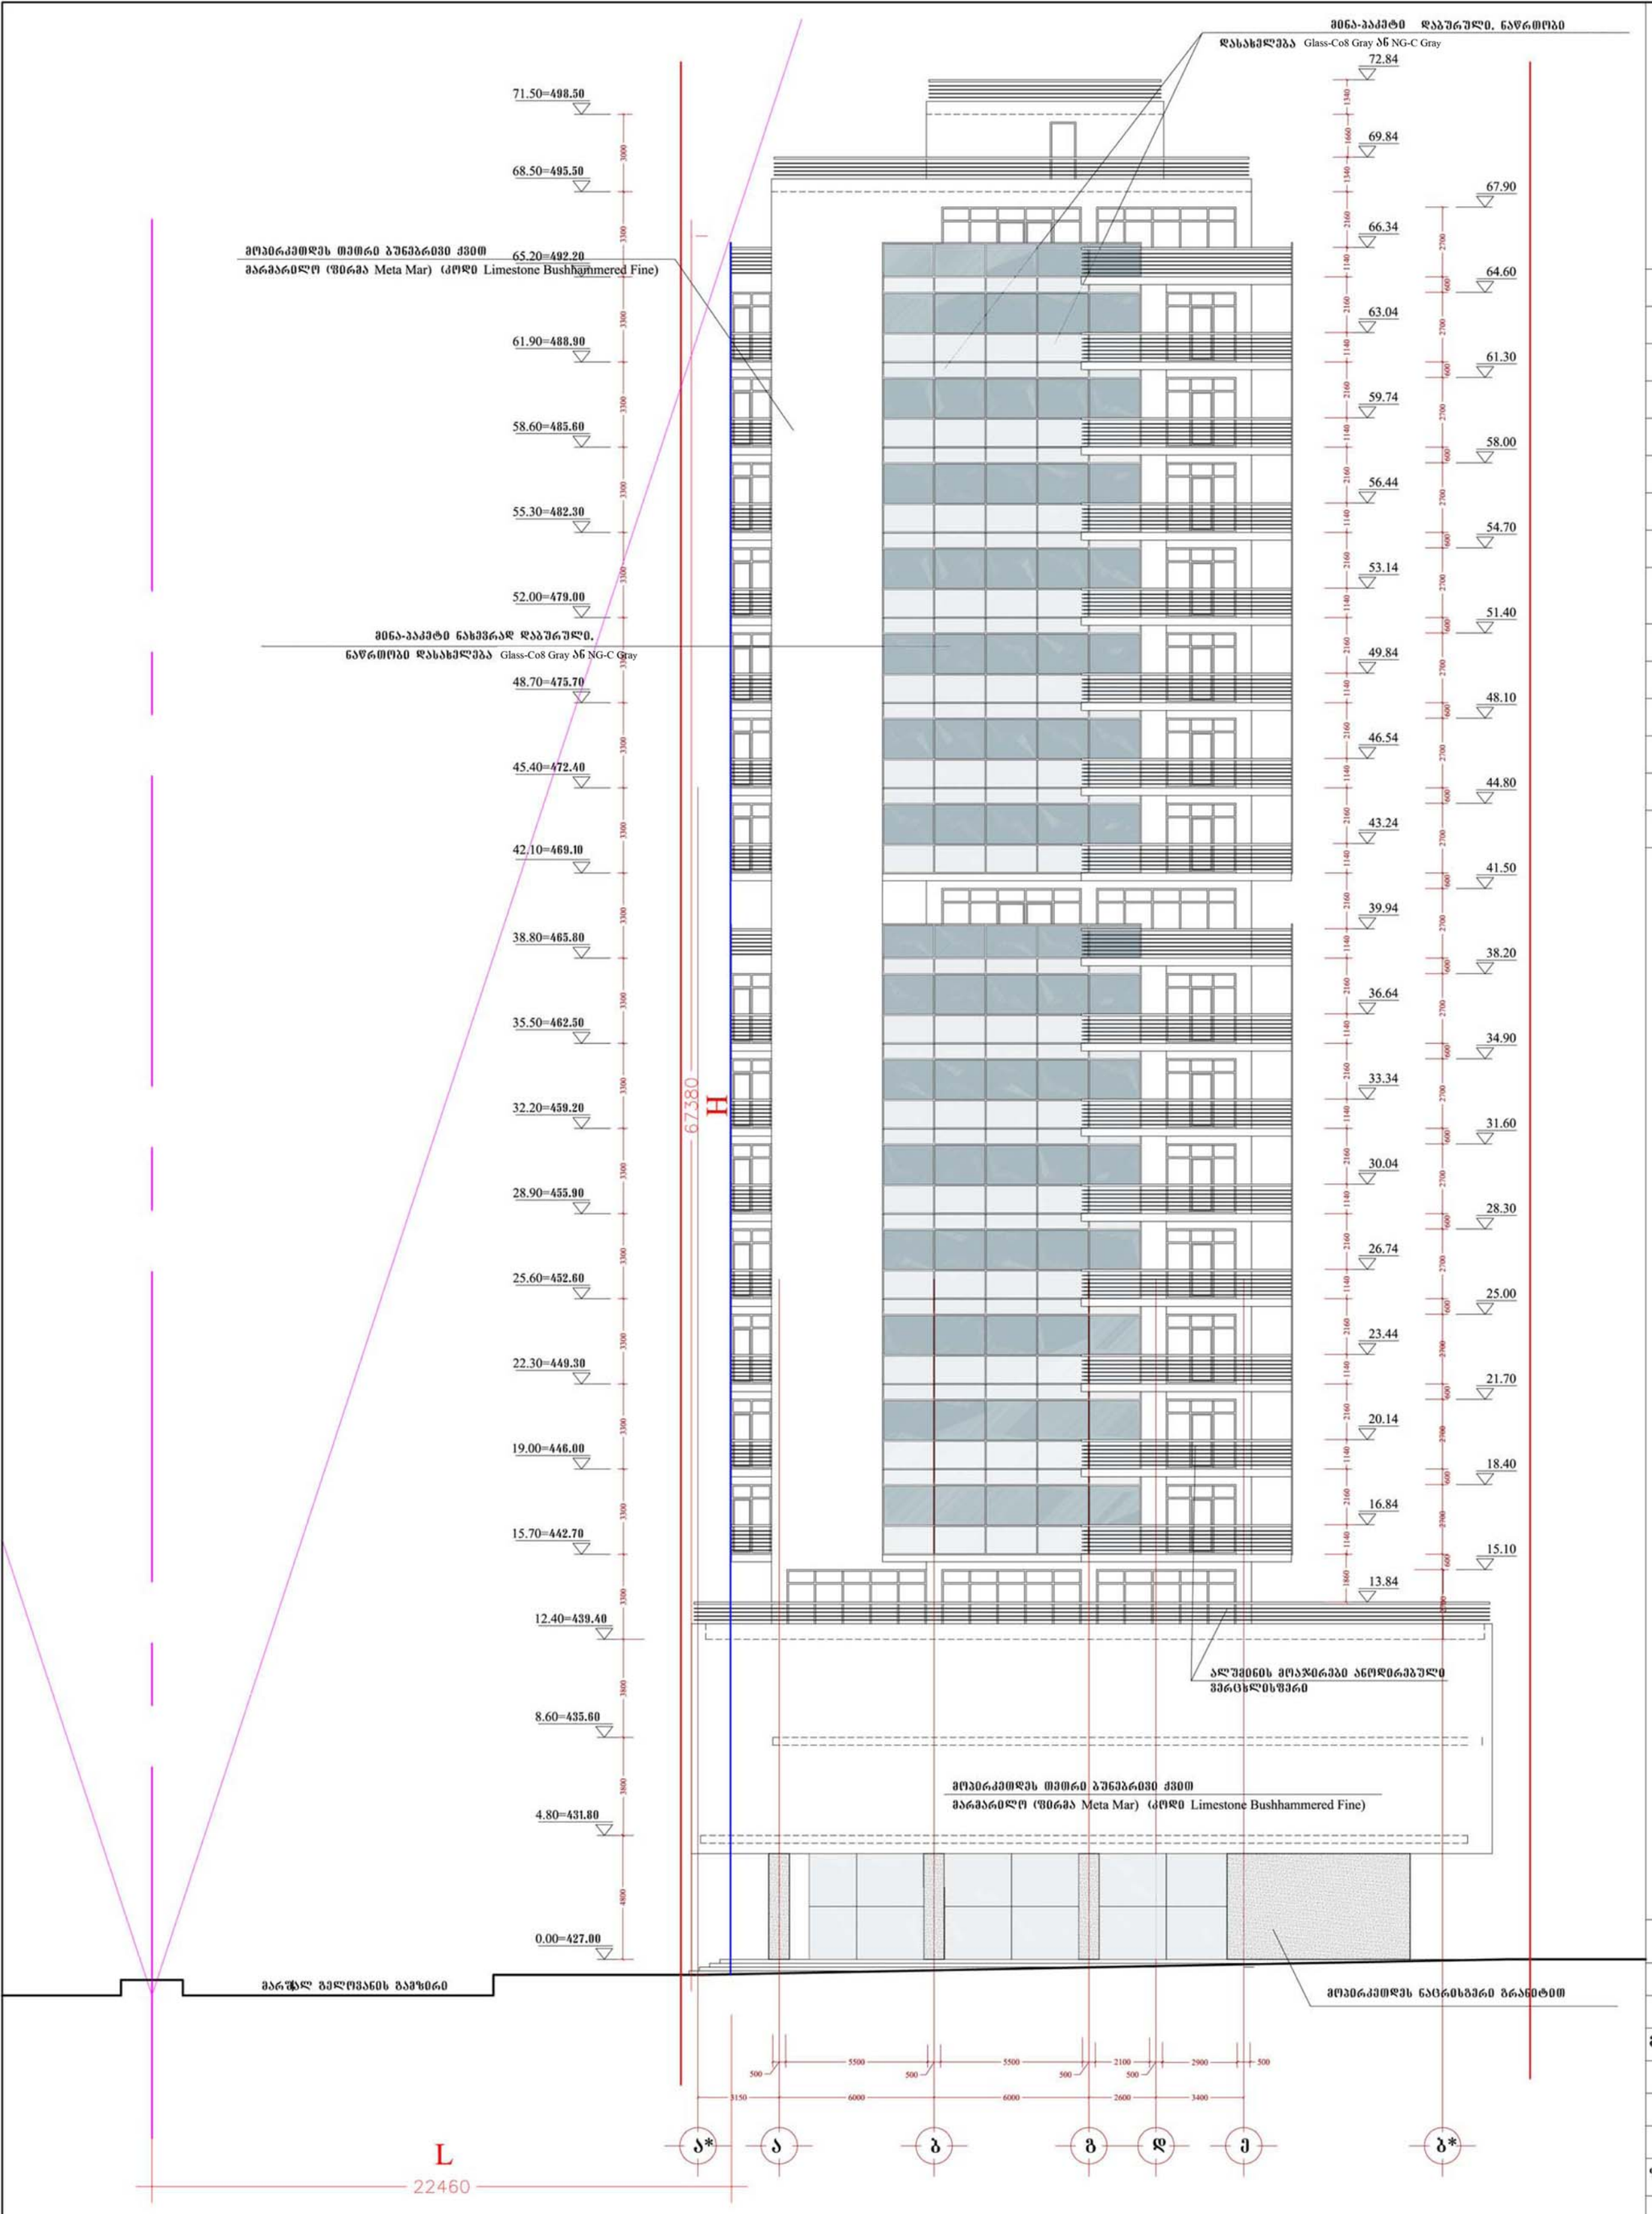

შერეული ფუნქციის მქონე საცხოვრებელი სახლი

ფასადი ა*- ბ* ღერძებში

მ. 1:200

ძირითადი ტექნიკური მაჩვენებლები

ტერიტორიის საერთო ფართი	1100 მ2
მოშენების ფართი	760.8 მ2
მიწისზედა სამშენებლო ფართი (სახურავის ჩათვლით)	9971.8 მ2
საერთო საზაფხულო ფართი	2468.4 მ2
მიწისქვეშა სამშენებლო ფართი	2822.7 მ2
საერთო სამშენებლო ფართი (სახურავის ჩათვლით)	12794.5 მ2
ბინების საერთო ფართი	4982.4 მ2
საერთო კომერციული ფართი	1688.4 მ2
დამხმარე (დერეფნები, კიბის უჯრედები) ფართი	1437.9 მ2
ბინების რაოდენობა	46
ავტოსადგომების რაოდენობა	58
სამშენებლო მოცულობა	62118.9 მ3
აქედან მიწისქვეშა სამშ. მოც.	9314.9 მ3
კ-1	0.69
კ-2	6.8

Henir Investment

თანამდებობა	გვარი	ხელმოწერა
დირექტორი	სასონ პოკი	
მთ.არქიტექტორი	ბენაშვილი	
არ. ავტორი	ბენაშვილი	
დაამუშავა	ბენაშვილი	

შერეული ფუნქციის მქონე საცხოვრებელი სახლი

ფურცლ. რაოდენ.	ფურცლის №	თარიღი

შერეული ფუნქციის მძონე საცხოვრებელი სახლი

ფასადი ბ*- ა* ღერძებში

მ. 1:200

ძირითადი ტექნიკური მაჩვენებლები

ტერიტორიის საერთო ფართი	1100 მ2
მოშენების ფართი	760.8 მ2
მიწისზედა სამშენებლო ფართი (სახურავის ჩათვლით)	9971.8 მ2
საერთო საზაფხულო ფართი	2468.4 მ2
მიწისქვეშა სამშენებლო ფართი	2822.7 მ2
საერთო სამშენებლო ფართი (სახურავის ჩათვლით)	12794.5 მ2
ბინების საერთო ფართი	4005.4 მ2
საერთო კომერციული ფართი	1688.4 მ2
დამხმარე (დერეფნები, კიბის უჯრედები) ფართი	1437.9 მ2
ბინების რაოდენობა	46
ავტოსადგომების რაოდენობა	58
სამშენებლო მოცულობა	62118.9 მ3
აქედან მიწისქვეშა სამშ. მოც.	9314.9 მ3
ბ-1	0.69
ბ-2	6.8

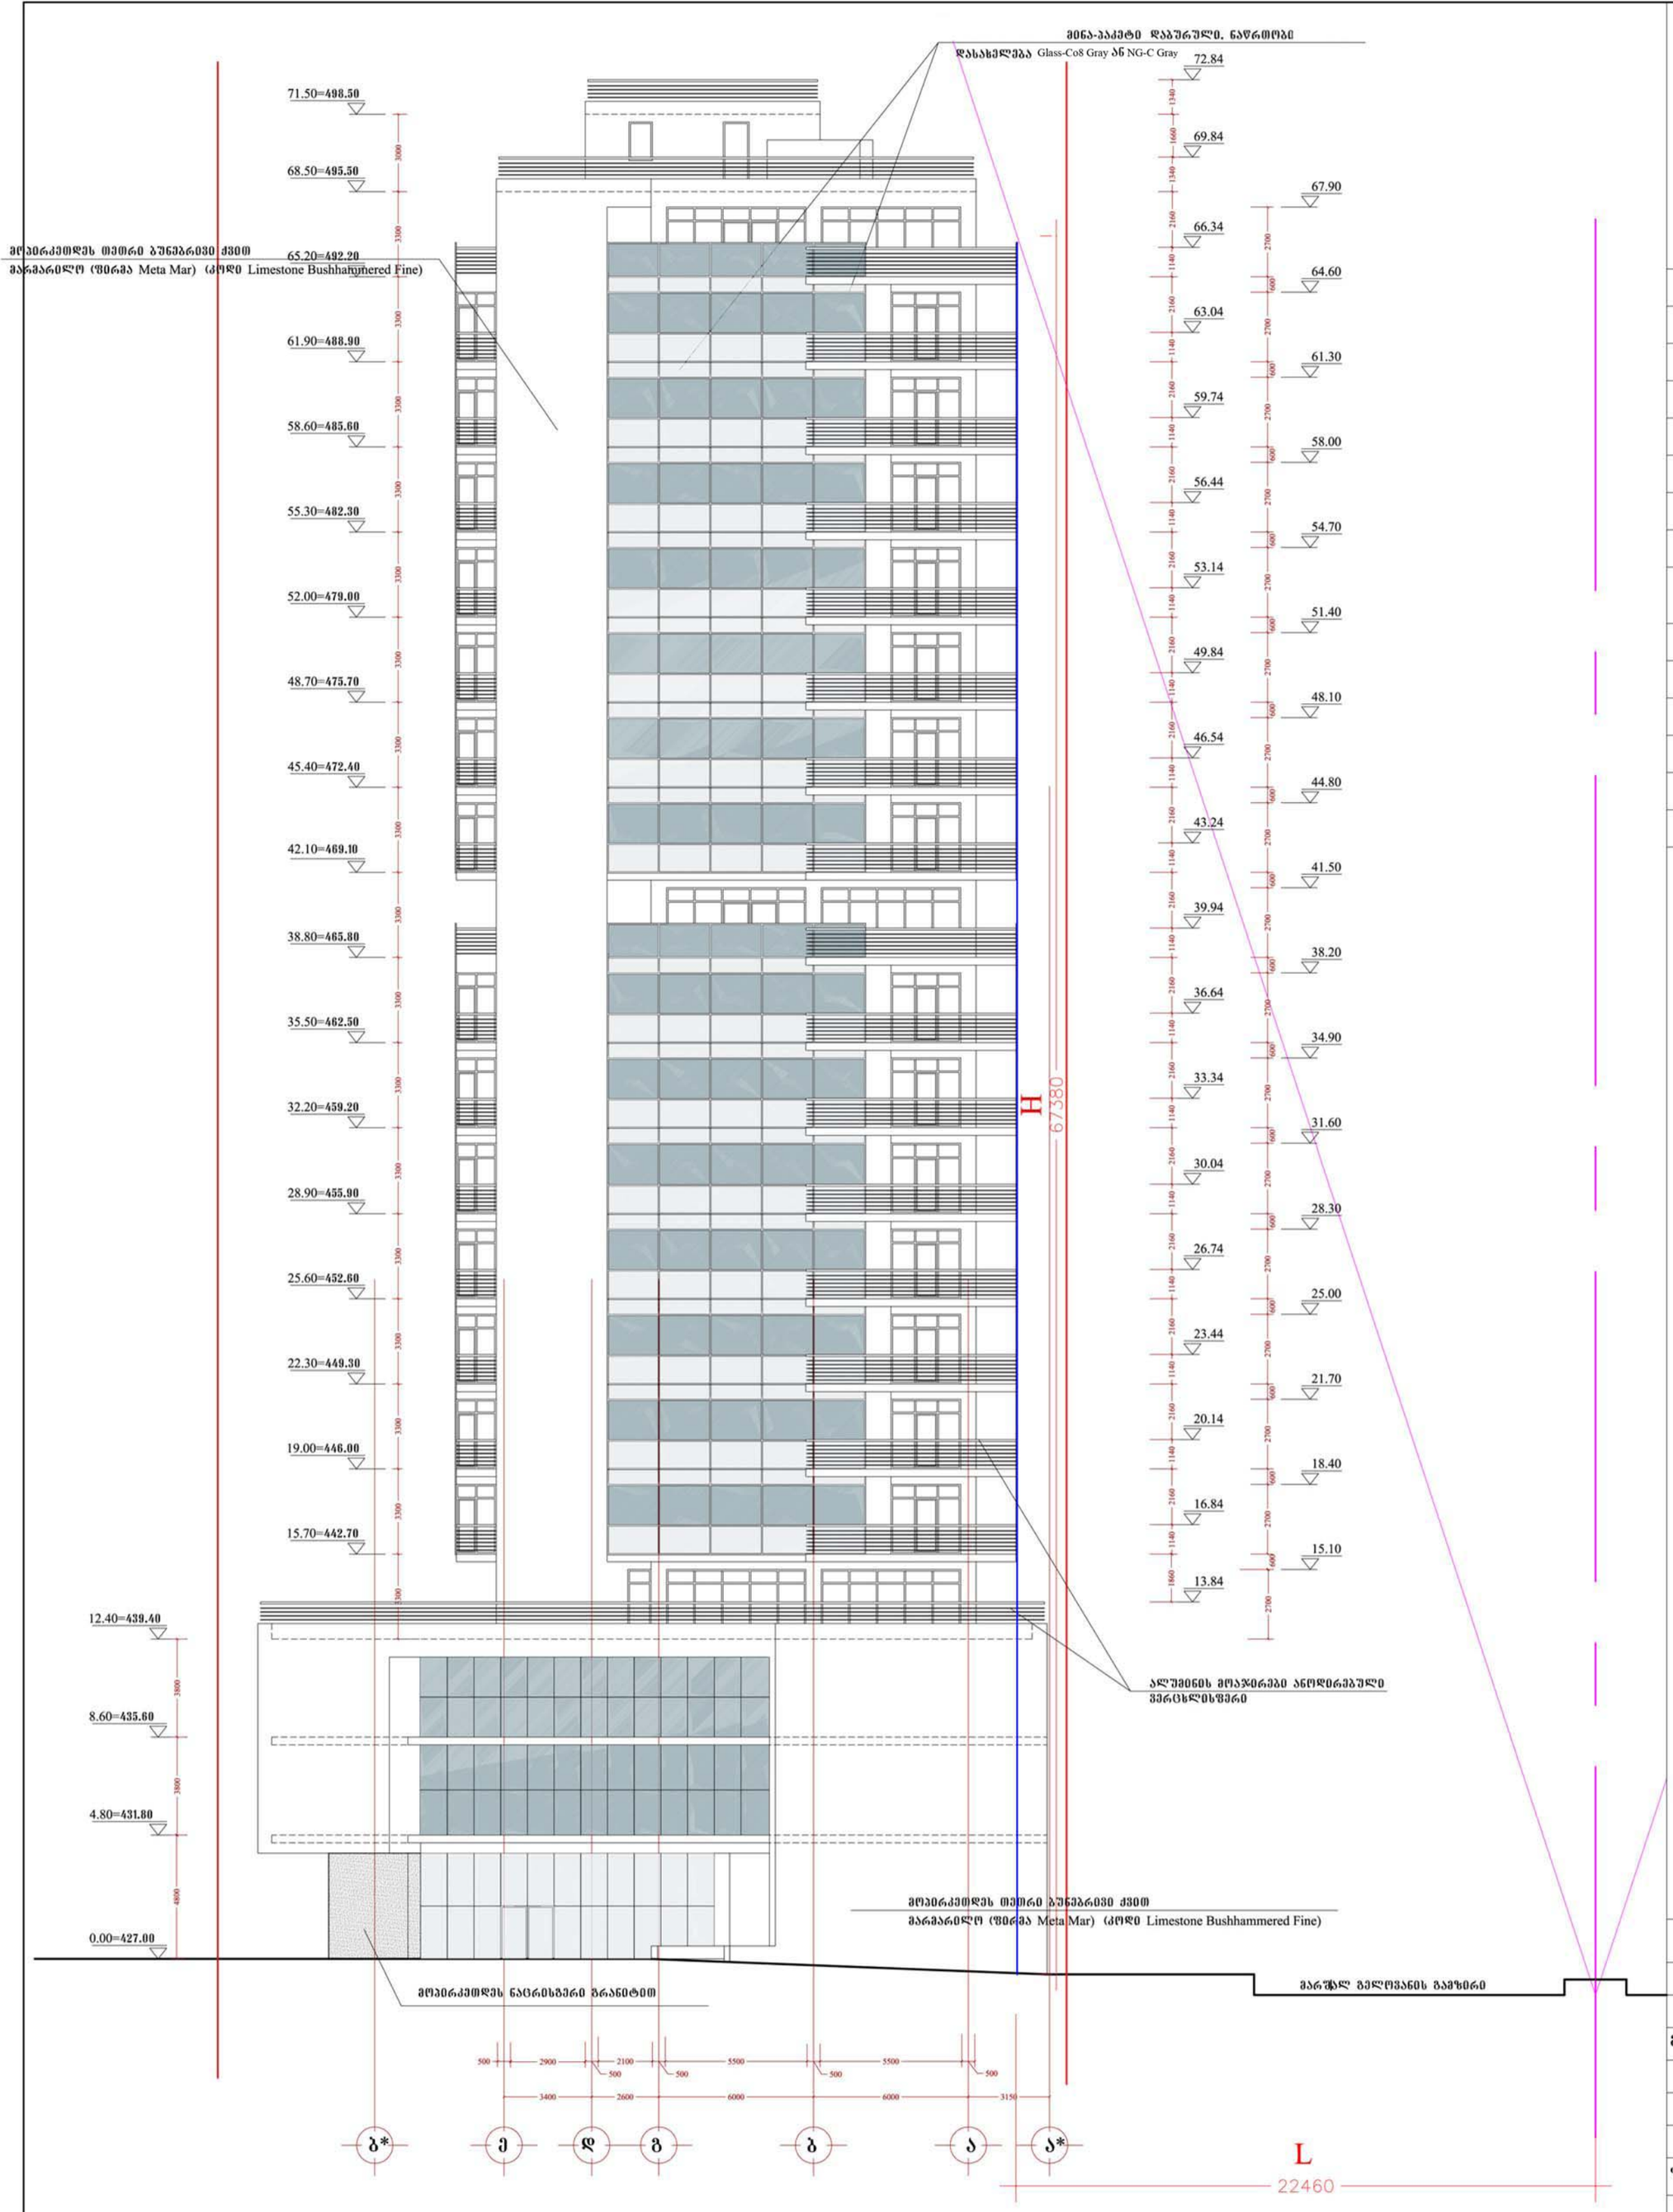

Henir Investment

თანამდებობა	გვარი	ხელმოწერა
დირექტორი	სასონ ჰოკი	
მთ.არქიტექტორი	ბენაშვილი	
პრ. ავტორი	ბენაშვილი	
დაამუშავა	ბენაშვილი	

შერეული ფუნქციის მძონე საცხოვრებელი სახლი

ფურცლ. რაოდენ.	ფურცლის №	თარიღი