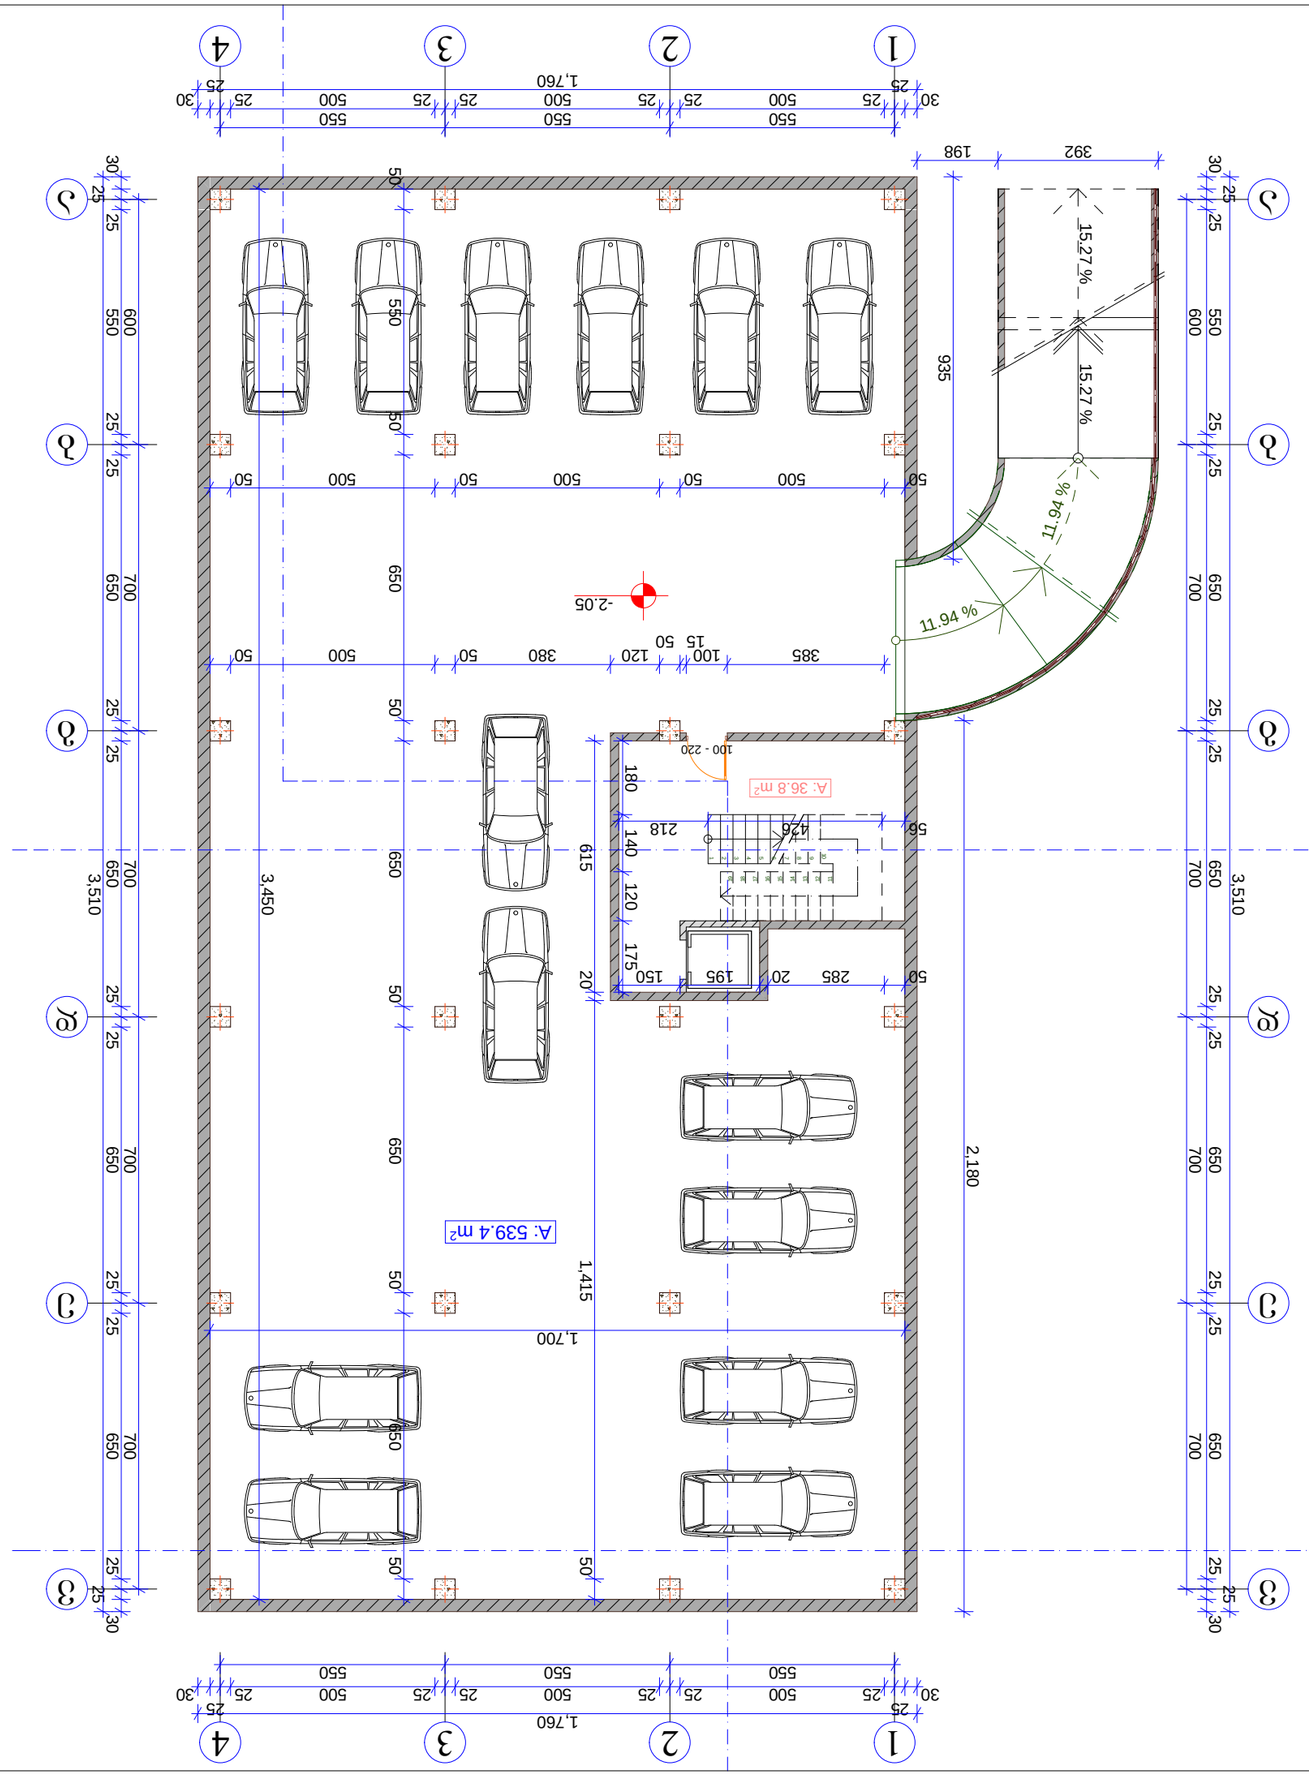

					"Real Estate Construction"
					მაშენებელი კომპანია "ნამგალა"
					ქ. ახალციხე, ჭიაბრის ქუჩა 574
					ტელ: (+995) 599 555 574

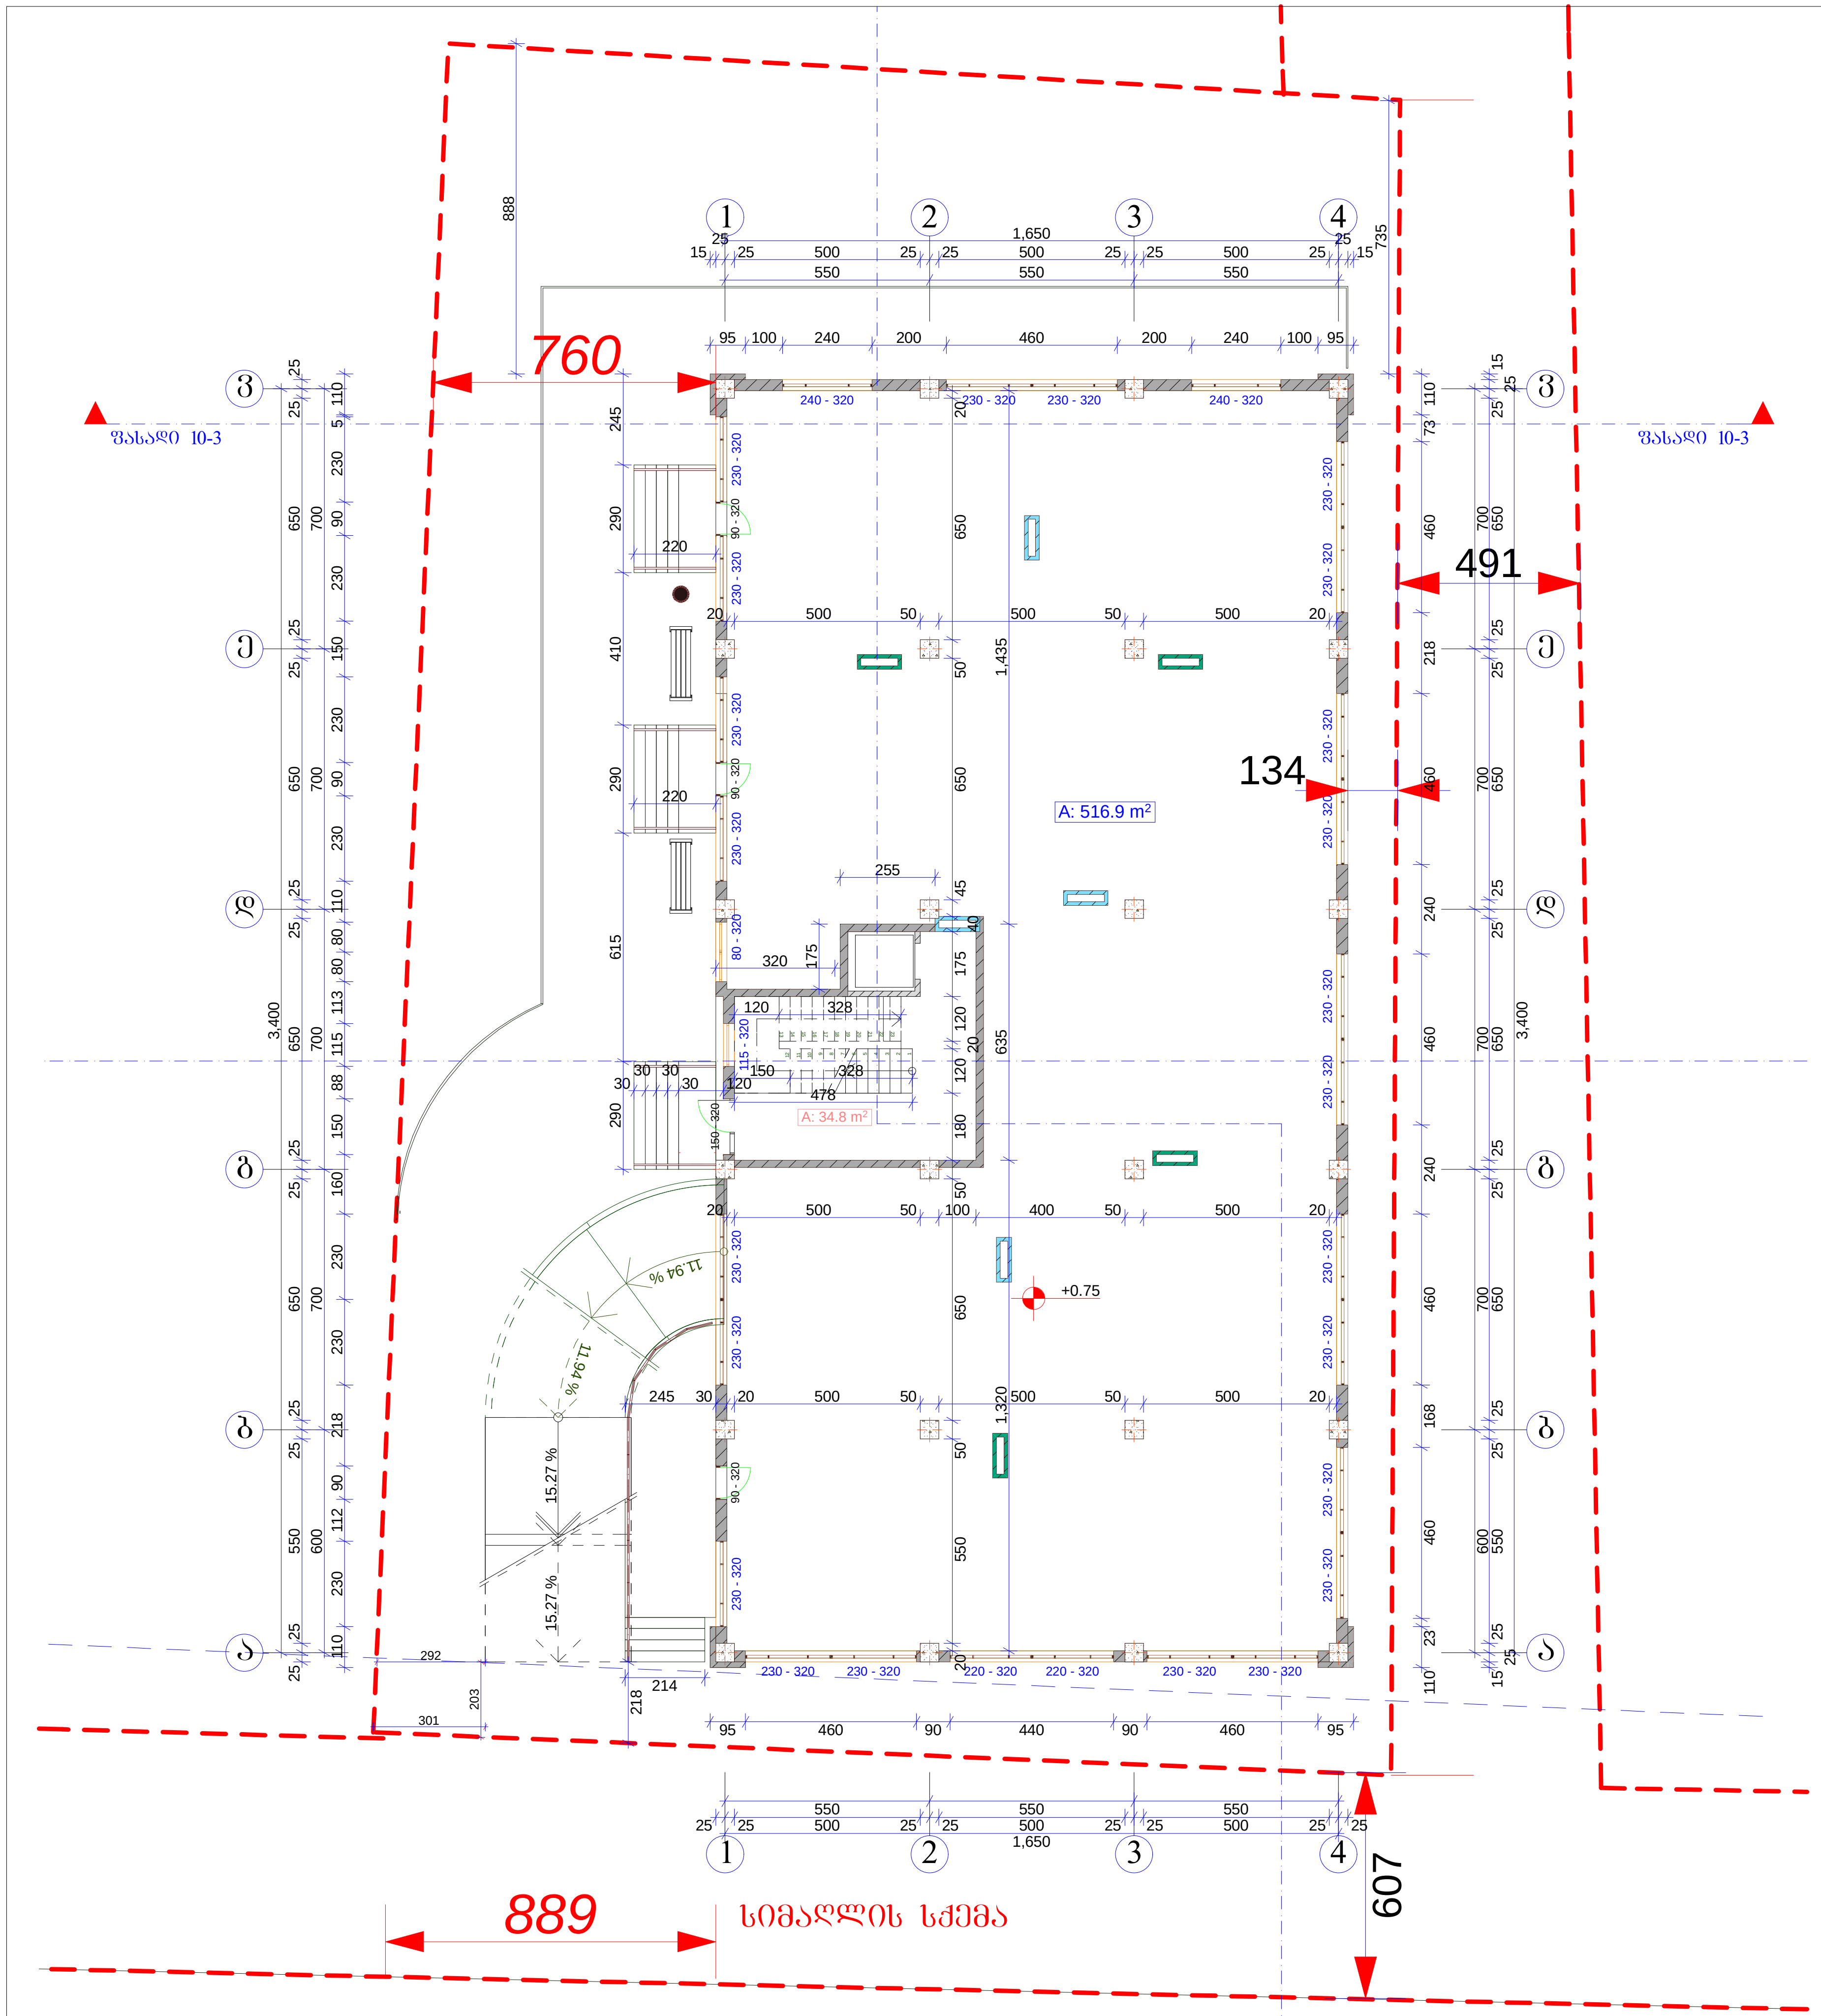

1 სართული +0.75 ნიშნულზე

საერთო ფართი:	- 551.7 მ2
მათ შორის	
კომერციული ფართი:	- 516.9 მ2
კიბის უჯრედის ფართი:	- 34.8 მ2
კოეფიციენტში შემავალი ფართი:	- 587.6 მ2

A-3	1-12 პროექტის №	დამკვეთი: "რეალ ესთეიტ კონსტრაქშენ" "Real Estate Construction"	ნახაზი: 1 სართულის გეგმა +0,00 ნუიშნულზე	პროექტის დასახელება	თარიღი 02/22/2014	
დირექტორი	ზ. ქოჩიაშვილი			მრავალფუნქციური კომპლექსი		
არქიტექტორი	მ. პაპუკაშვილი			ქ. თბილისი, სოფელი დიღომი, ნაკვეთი 034/698		
			"Real Estate Construction" თბილისი, დიღომი, სამხედრო გზისა და ახმეტელის ქუჩის გადაკვეთა ტელ: (+995) 599 555 574	მასშტაბი 1-200	სტადია არქიტექტურული პროექტი	ინდექსი	ფურც. № 10

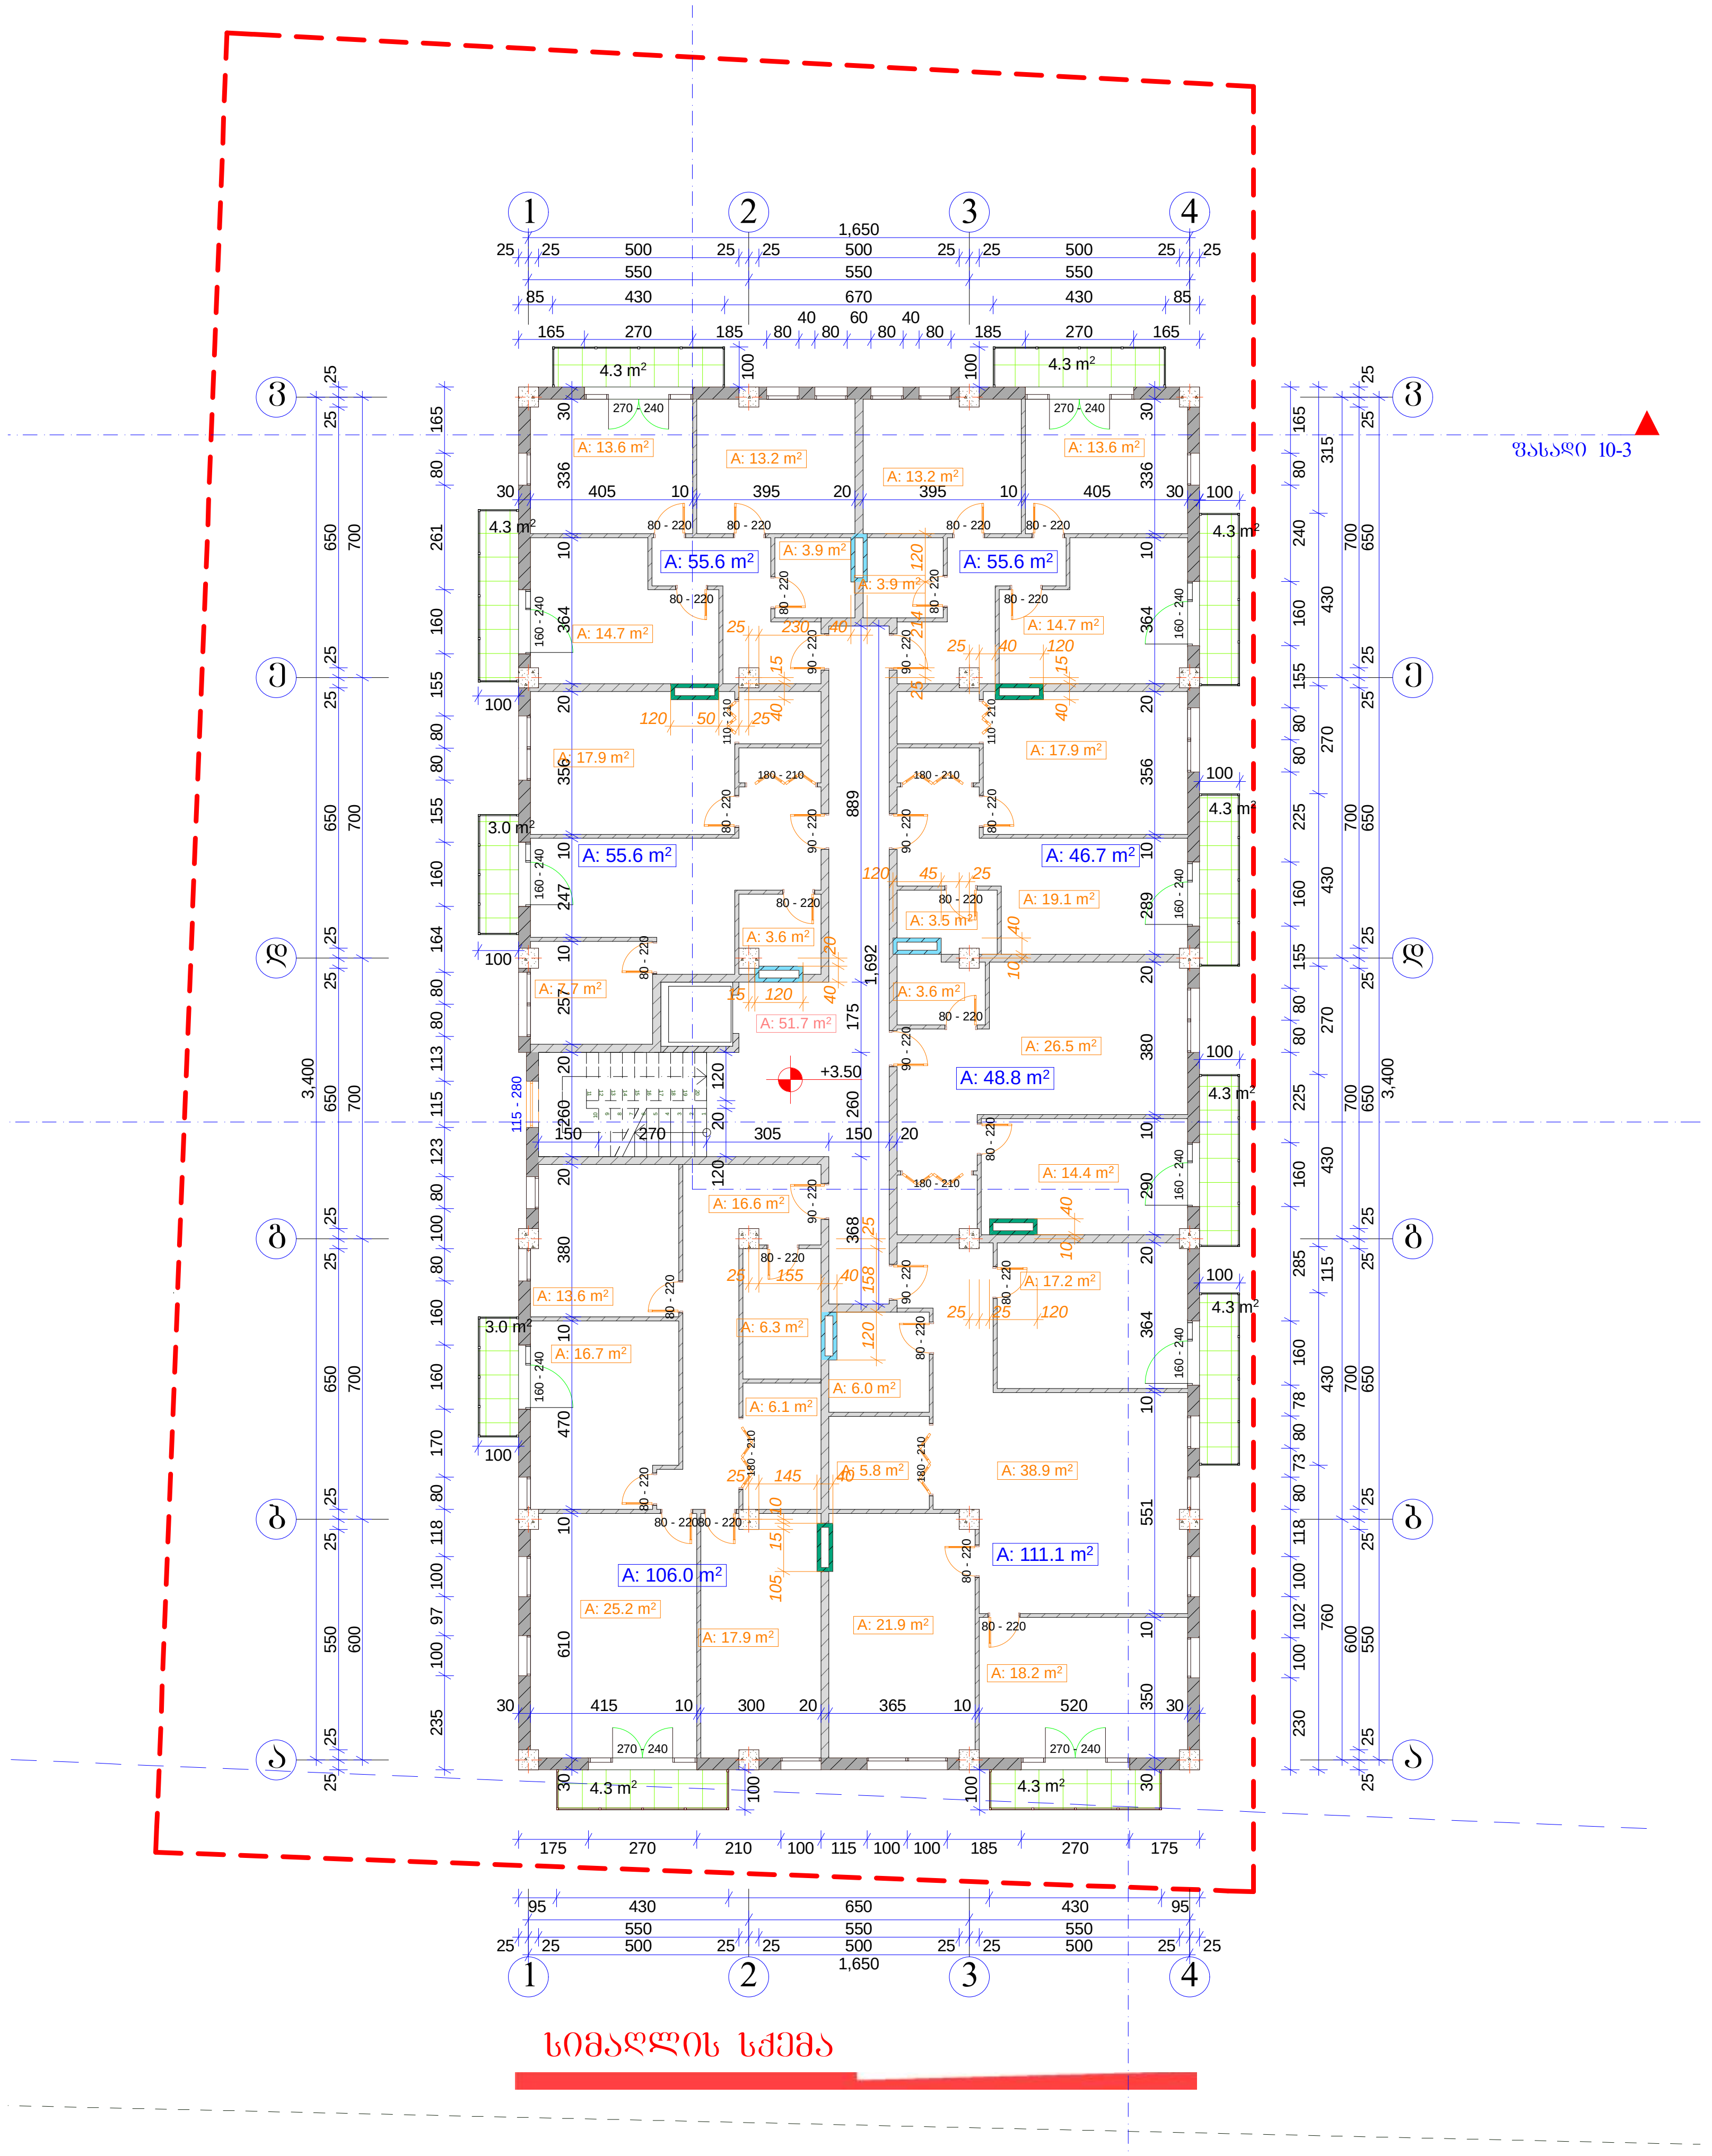

2 სართული +3.50 ნიშნულზე

საერთო ფართი:	- 575.8 მ2
მათ შორის	
ბინების ფართი:	- 479.4 მ2
საზაფხულო ფართი:	- 44.7 მ2
კიბის უჯრედის ფართი:	- 51.7 მ2

კოეფიციენტში შემავალი ფართი: - 586.8 მ2

A-3	1-12 პროექტის №	დამკვეთი: "რეალ ესთეიტ კონსტრაქშენ" "Real Estate Construction"		ნახაზი: 2 სართულის გეგმა +4,00 ნუიშნულზე	პროექტის დასახელება	თარიღი 02/22/2014
დირექტორი		ზ. ქოჩიაშვილი			მრავალფუნქციური კომპლექსი ქ. თბილისი, სოფელი დიღომი, ნაკვეთი 034/698	
კონსტრუქტორი		მ. პაპუკაშვილი				
				"Real Estate Construction" თბილისი, დიღომი, სამხედრო გზისა და ახმეტელის ქუჩის გადაკვეთა ტელ: (+995) 599 555 574	მასშტაბი 1-200	სტადია: არქიტექტურული პროექტი; ინდექსი; ფურც. № 11

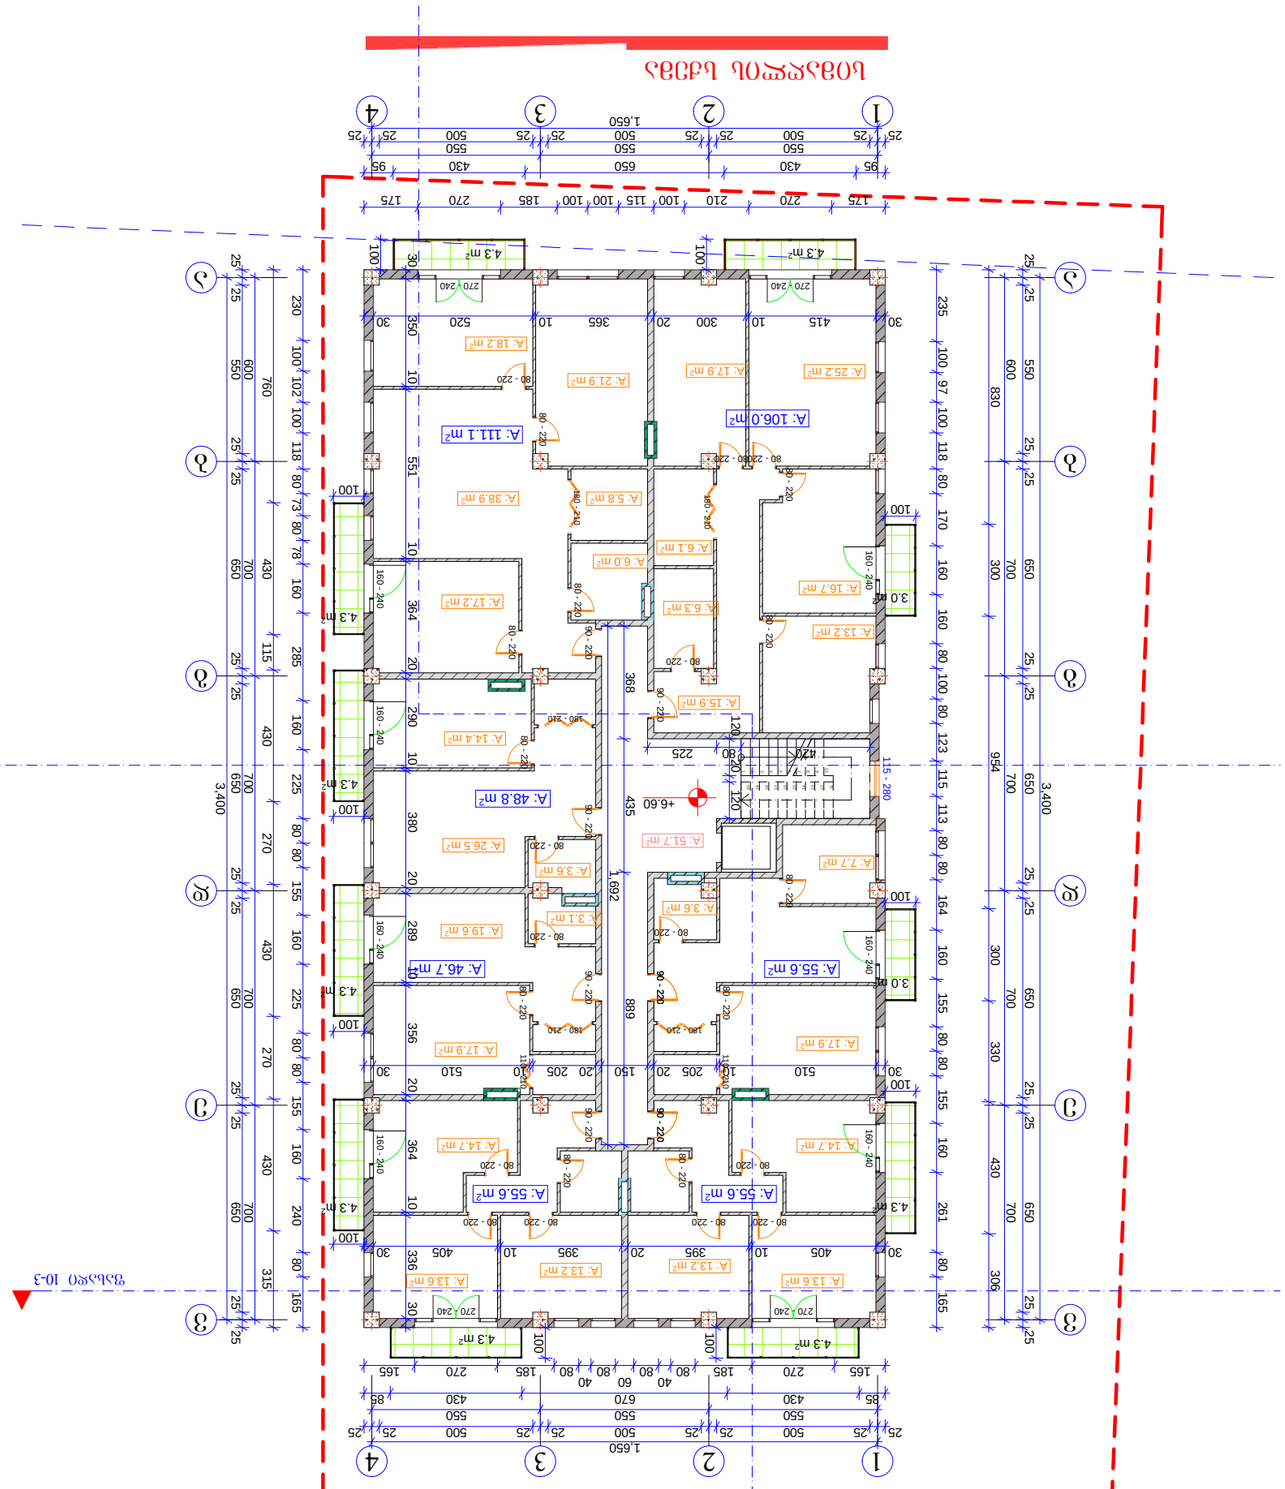
ԼՈՑԱՅԻՆ ՊԼԱՆ
1-12
A-3
3 ԼՈՑԱՅԻՆ +6.60 ԳՈՒՆԱՅԻՆ
ԼՅԱԼՈՒՄ ՊԱՐՈՒՄ: - 575.8 մ2
ՅՈՒՅԱՆ ՊԱՐՈՒՄ
ՅՈԳՅԱՆ ՊԱՐՈՒՄ: - 479.4 մ2
ԼՑԿԱՅԻՆ ՊԱՐՈՒՄ: - 44.7 մ2
ԱՅԼ ՊԱՐՈՒՄ: - 51.7 մ2
ԱՐՏԱՔԻՆ ՊԱՐՈՒՄ: - 586.8 մ2
ՊԱՐՈՒՄ 10-3

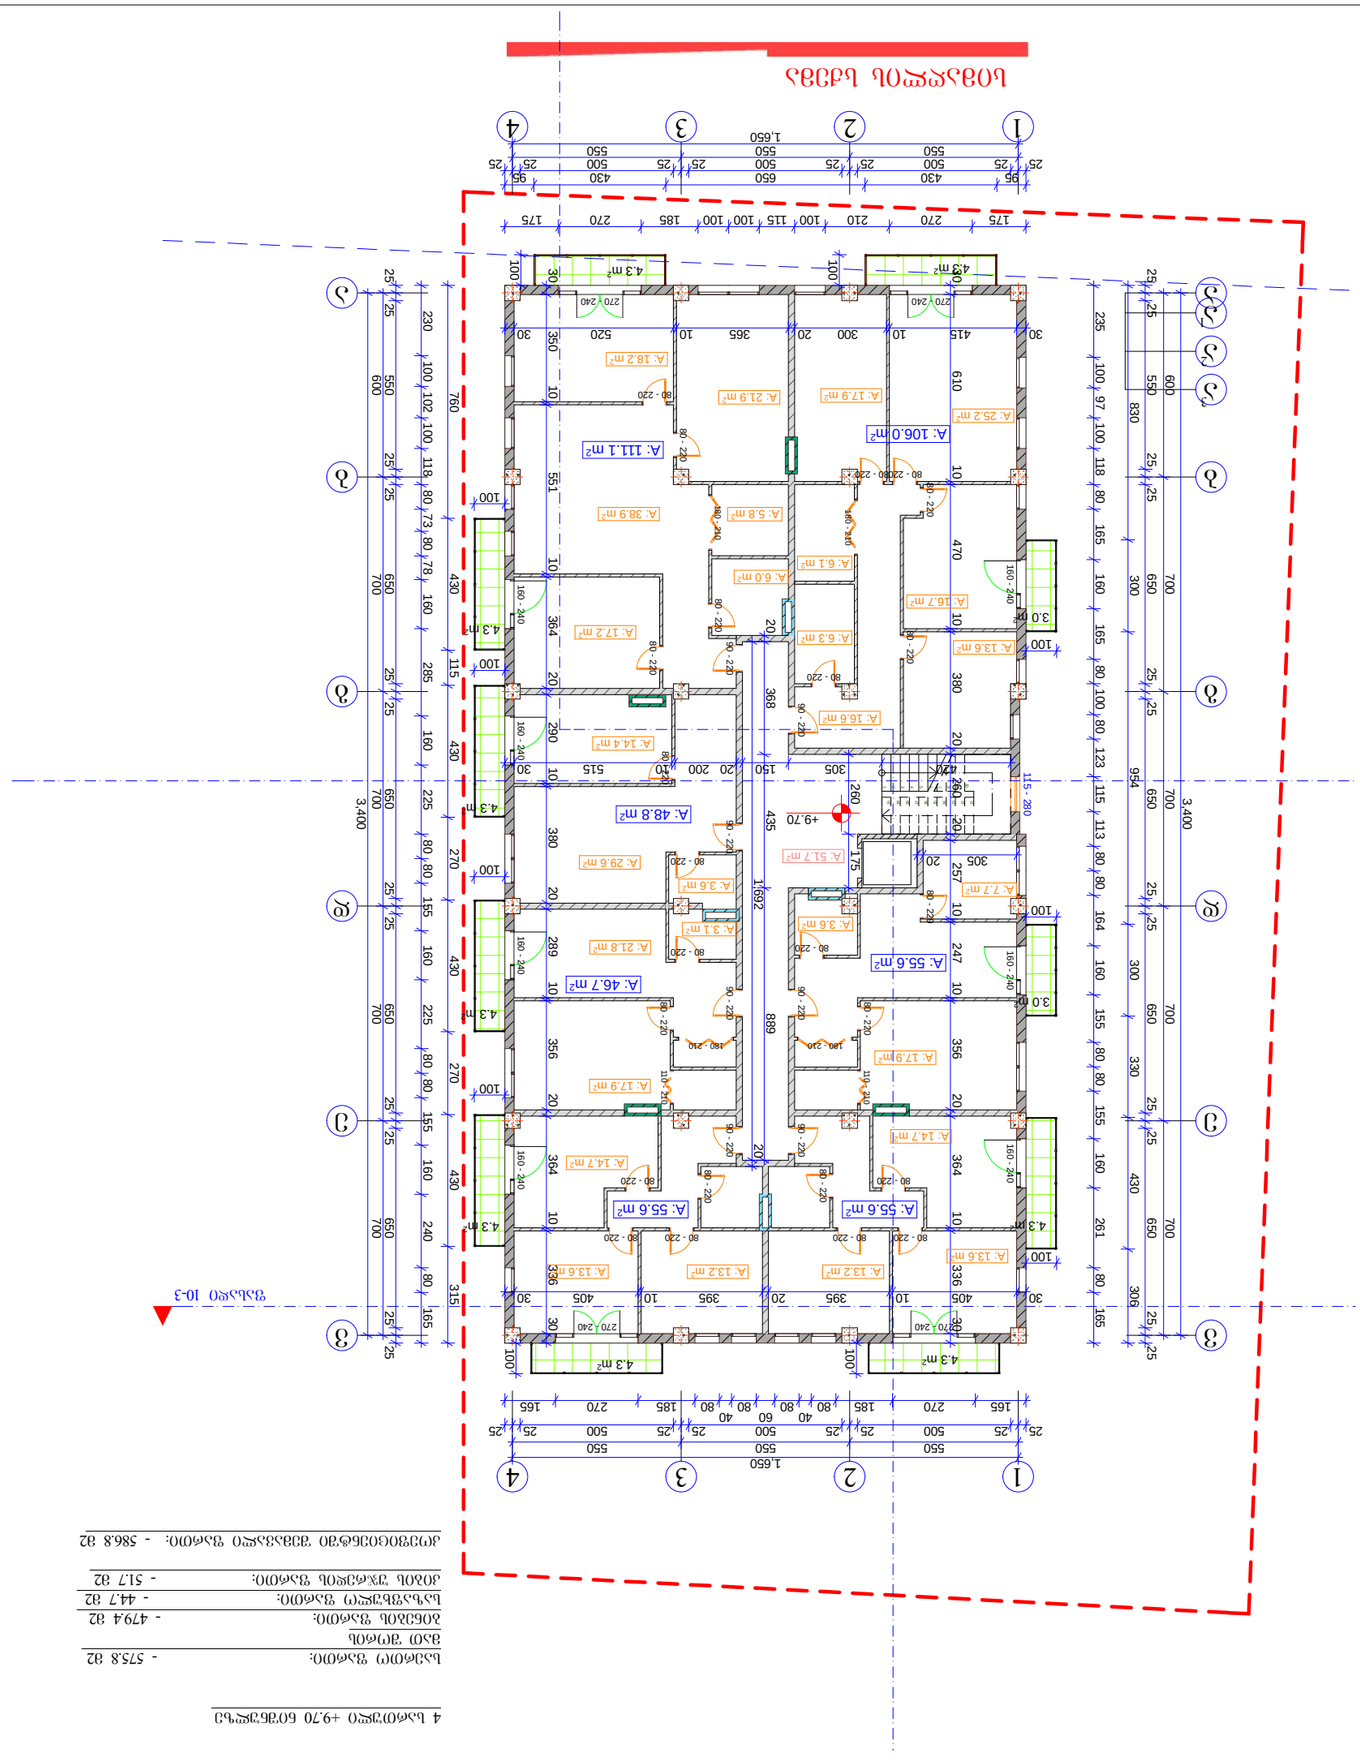

Ա-3	1-12	ագրեգատներ "Real Estate Construction"		
			գ. մոնտաժային	գլխավոր ճարտարապետ
			"Real Estate Construction"	
			ք. Երևան, Արշակունյաց պող. 74	
			հեռ.՝ (+995) 599 555 574	
ՀԱՏԱԿԱՅԻՆ ՊԼԱՆ				
ագրեգատի №				
գլխավոր ճարտարապետ				
գլխավոր ինժեներ				
գծագրող				
ստուգող				
ՀԱՍՏԱՏՈՒՄ				
ՀԱՄԱՁԱՅՆԵՑՎԱԾ Է				
ՀԱՍՏԱՏՈՒՄ Է

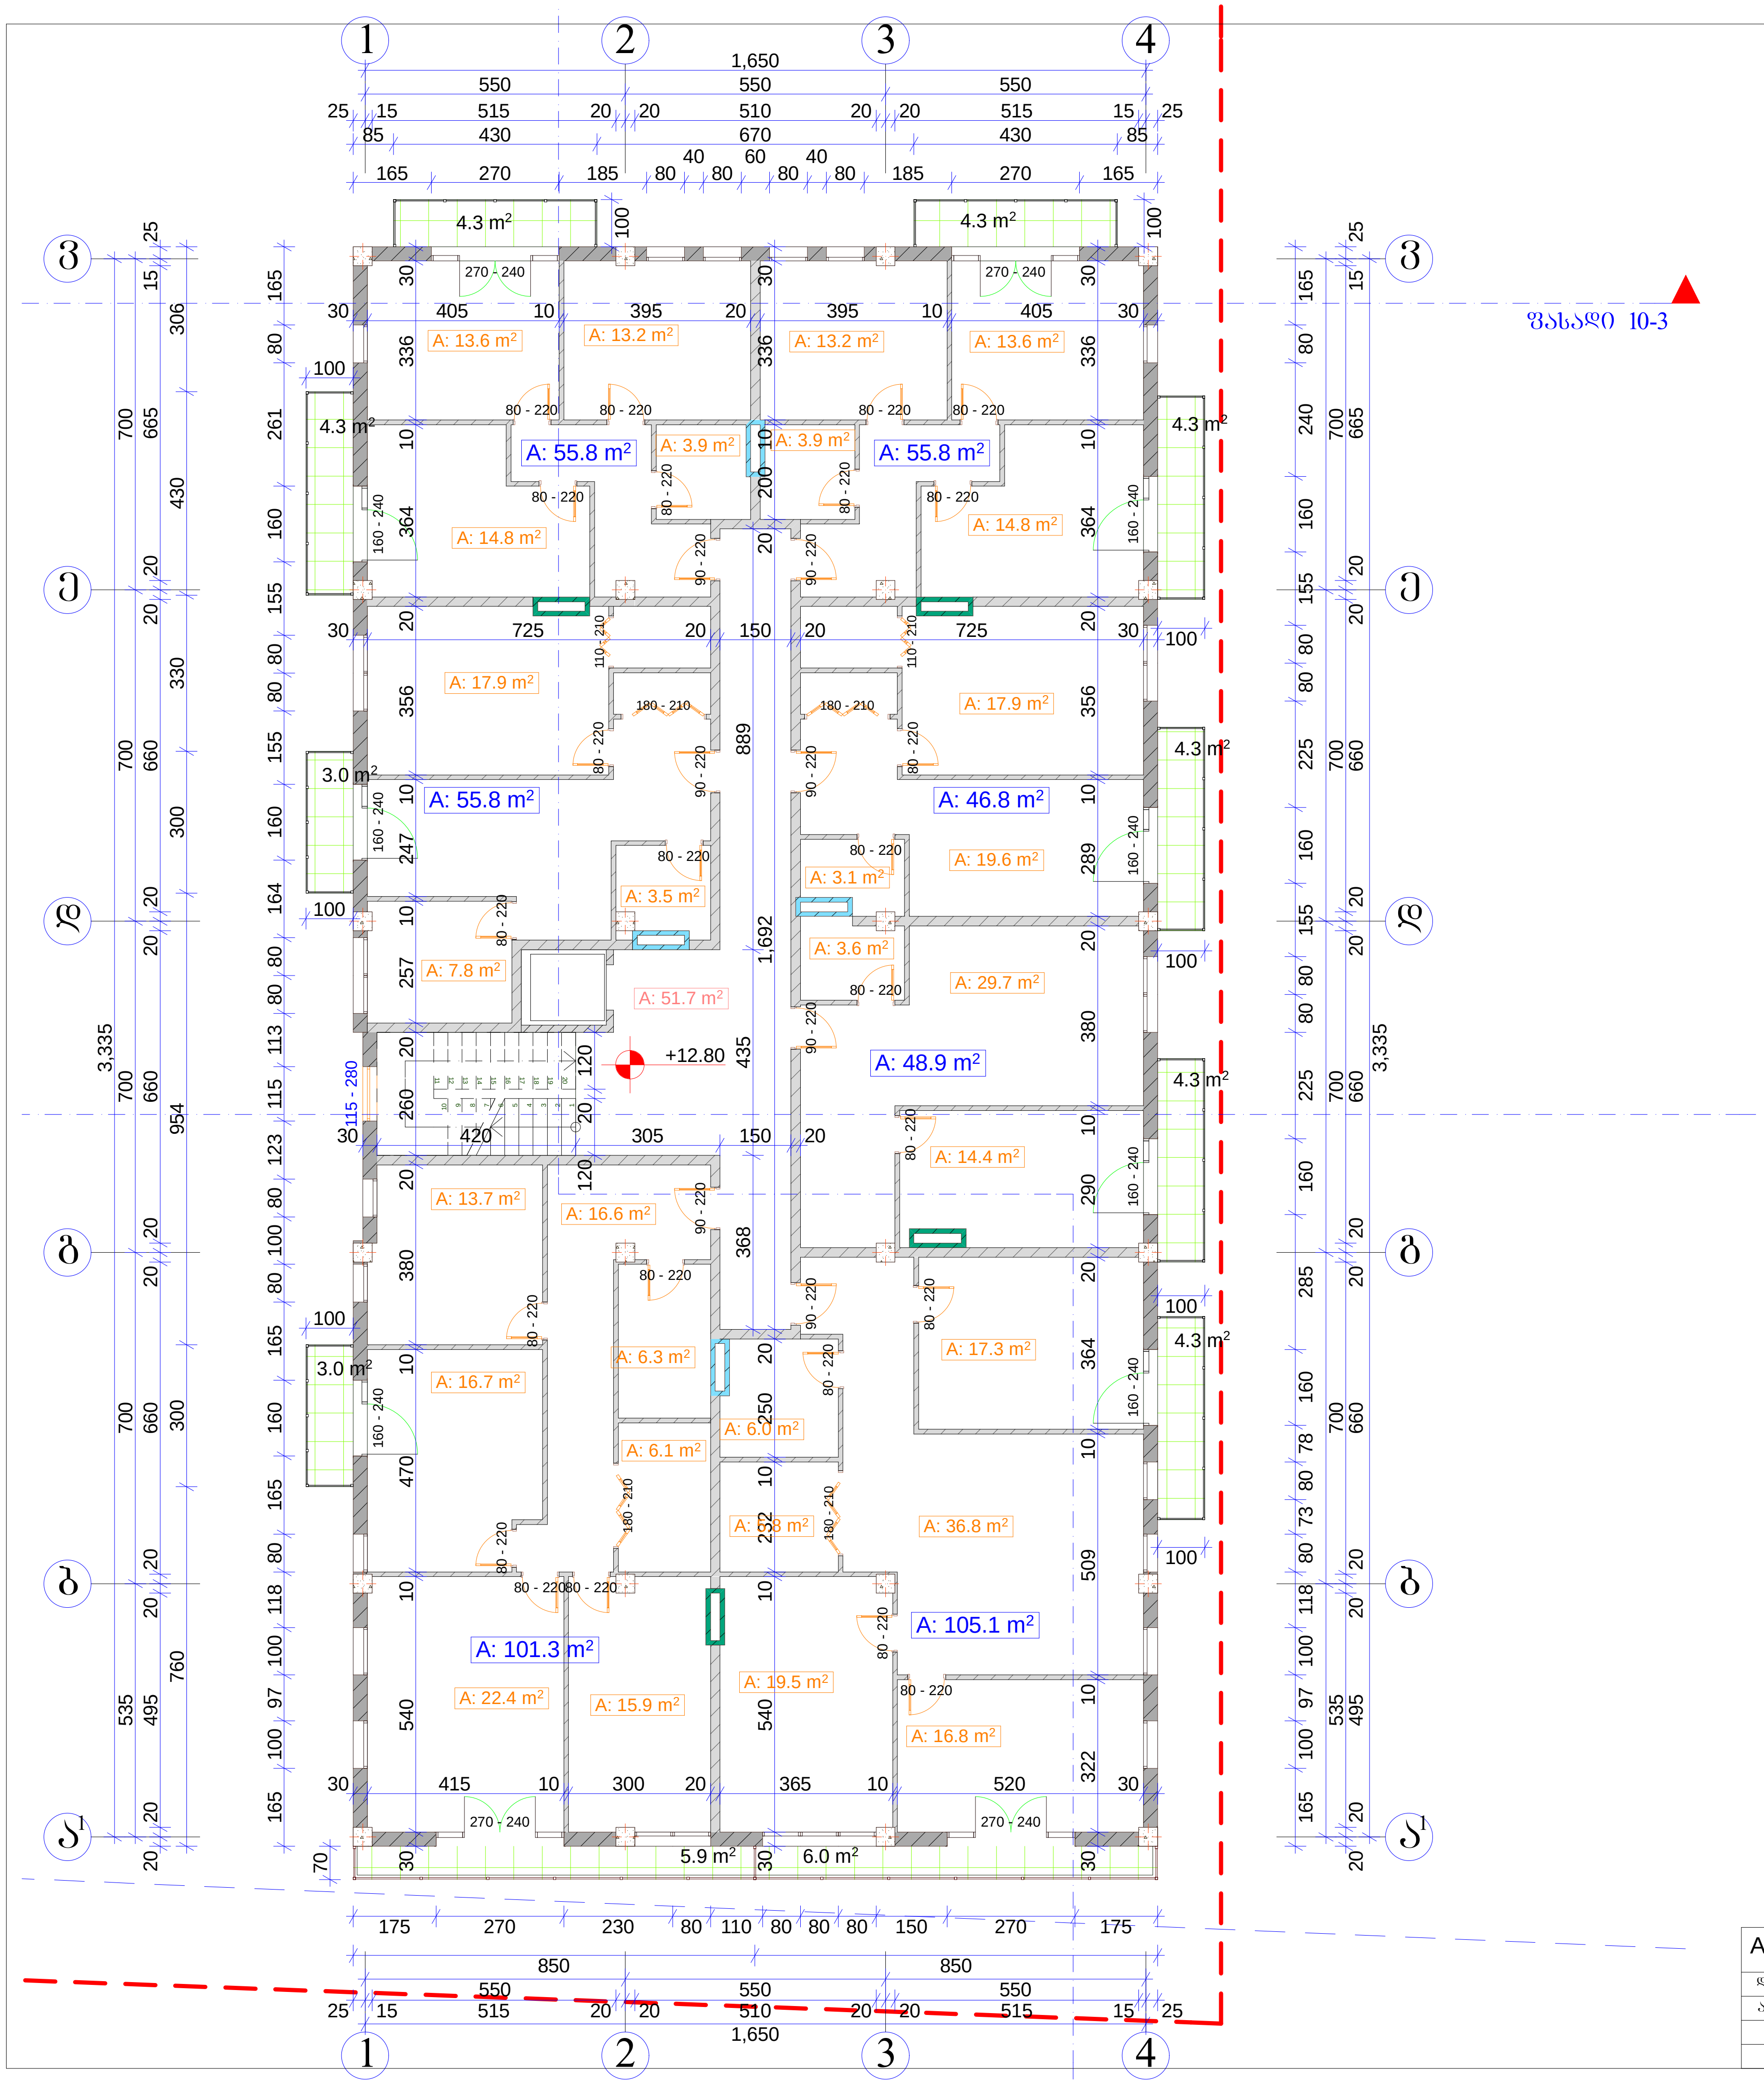

5 სართული +12.80 ნიშნულზე

საერთო ფართი:	- 569.2 მ2
მათ შორის	
ბინების ფართი:	- 469.5 მ2
საზაფხულო ფართი:	- 48 მ2
კიბის უჯრედის ფართი:	- 51.7 მ2
კოეფიციენტში შემავალი ფართი:	- 574.3 მ2

A-3	1-12 პროექტის №	დამკვეთი: "რეალ ესთეიტ კონსტრაქშენ" "Real Estate Construction"		ნახაზი: 5 სართულის გეგმა +13,90 ნიშნულზე	პროექტის დასახელება		თარიღი 02/22/2014
დირექტორი		ზ. ქოჩიაშვილი			მრავალფუნქციური კომპლექსი		
არქიტექტორი		მ. პაპუკაშვილი			ქ. თბილისი, სოფელი დიღომი, ნაკვეთი 034/698		
				"Real Estate Construction" თბილისი, დიღომი, სამხედრო გზისა და ახმეტელის ქუჩის გადაკვეთა ტელ: (+995) 599 555 574	მასშტაბი	სტადია	ინდექსი / ფურც.
					1-150	არქიტექტურული პროექტი	№ 14

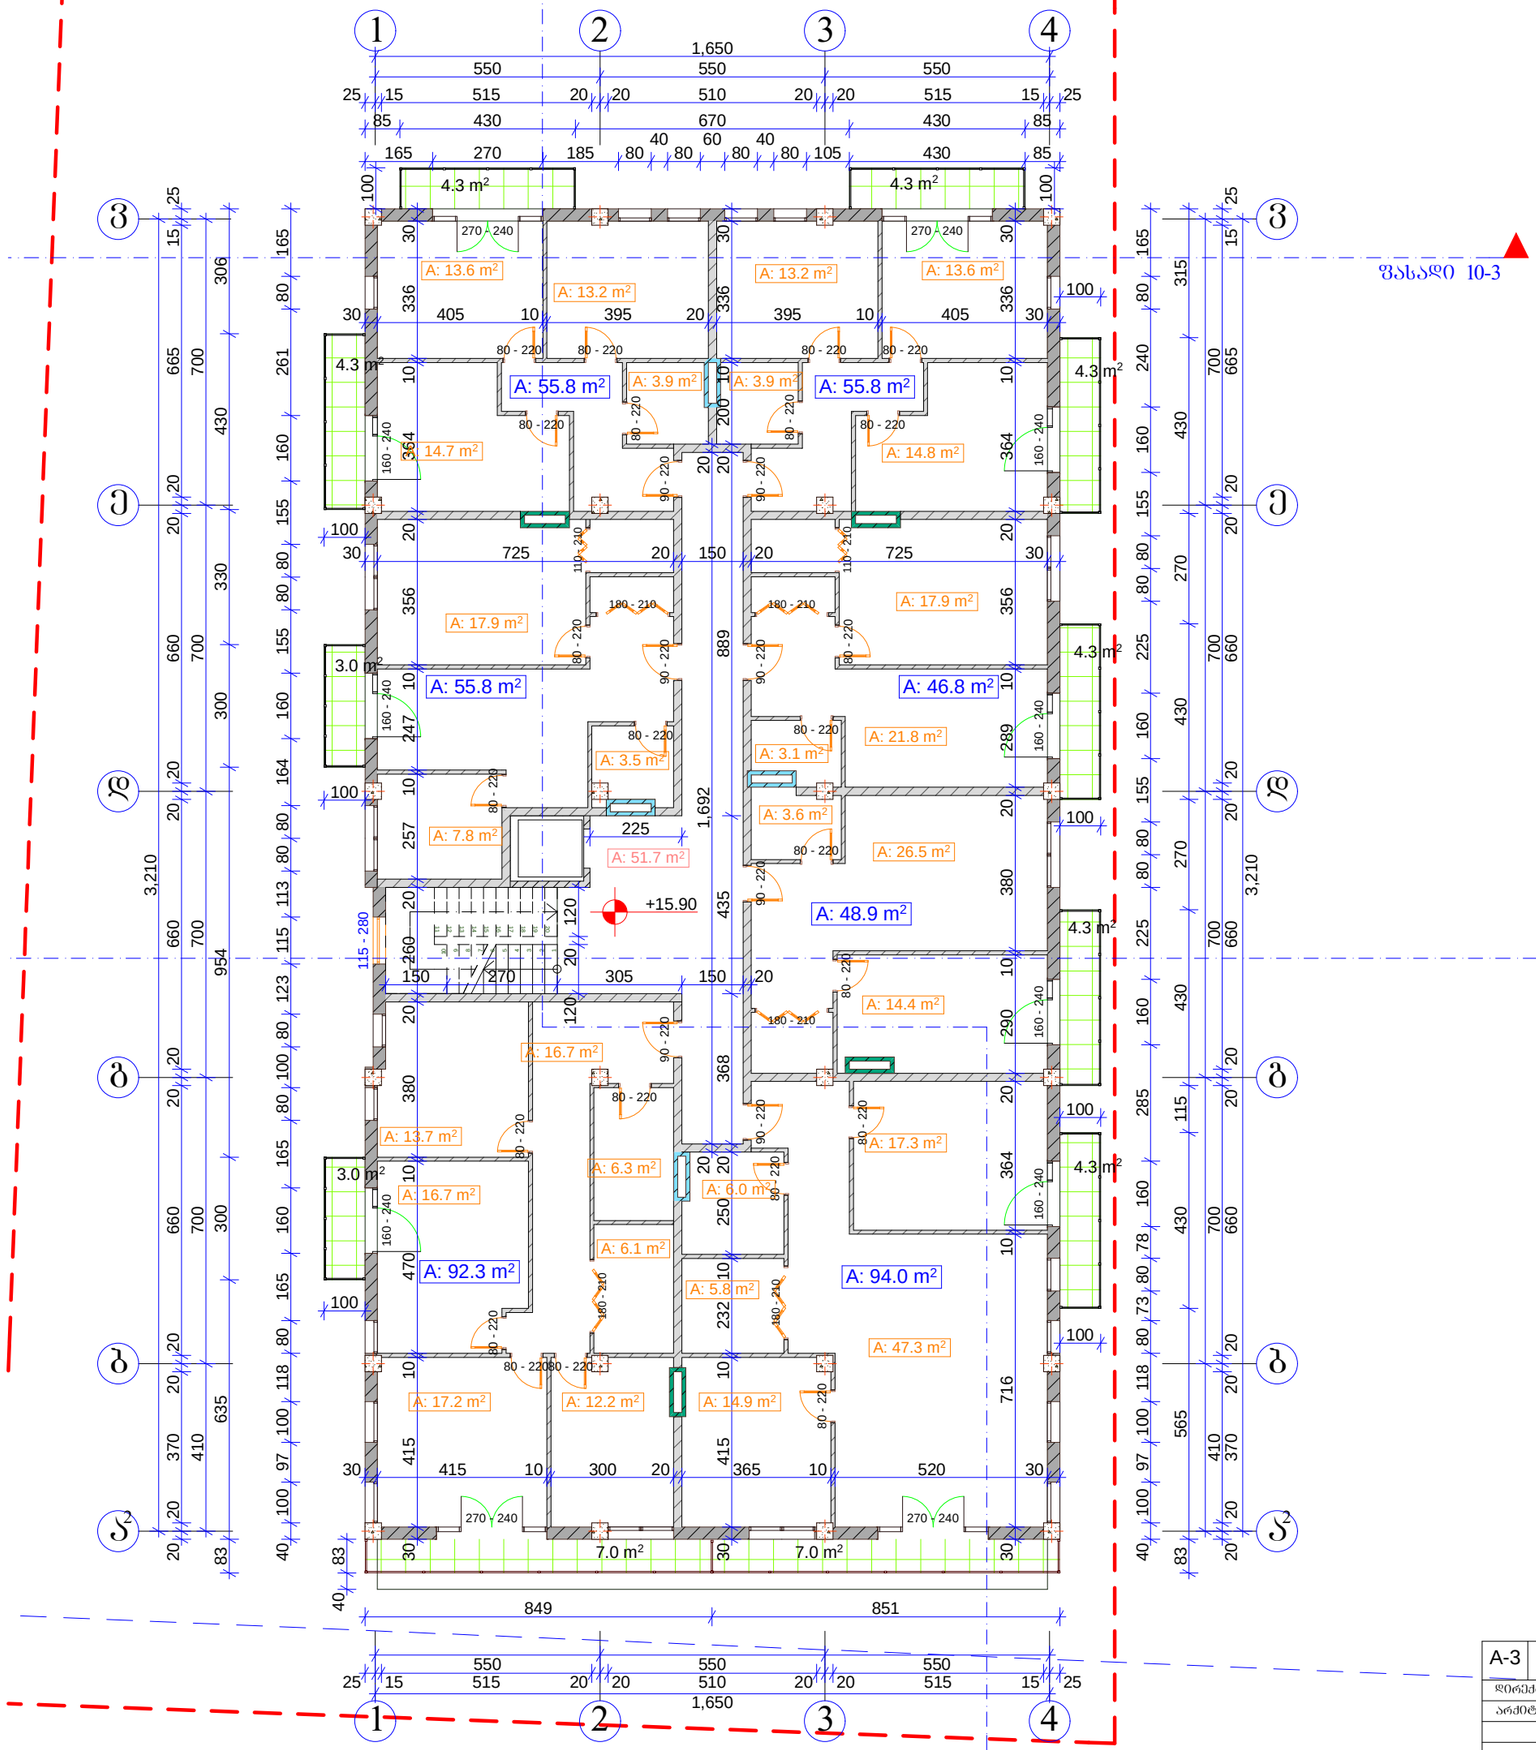

6 სართული +15.90 ნიშნულზე

საერთო ფართი:	- 551.2 მ2
მათ შორის	
ბინების ფართი:	- 449.4 მ2
საზაფხულო ფართი:	- 50.1 მ2
კიბის უჯრედის ფართი:	- 51.7 მ2
კოეფიციენტში შემავალი ფართი:	- 553.5 მ2

A-3	1-12 პროექტის №	დამკვეთი: "რეალ ესთეიტ კონსტრაქშენ" "Real Estate Construction"		ნახაზი: სარდაფის გეგმა +16,90 ნიშნულზე	პროექტის დასახელება: მრავალფუნქციური კომპლექსი ქ. ობოლისი, სოფელი დიღომი, ნაკვეთი 034/698
		დირექტორი	ზ. ძოწიაშვილი		
		არქიტექტორი	მ. პაპუაშვილი		
				"Real Estate Construction" ობოლისი, დიღომი, საბჭოთა გზისა და ახმეტელის ქუჩის გაერთიანება ტელ: (+995) 599 555 574	მასშტაბი: 1-150 / სტადია: არქიტექტურული პროექტი / ინდექსი: / ფურც. №: 15
					თარიღი: 02/22/2014

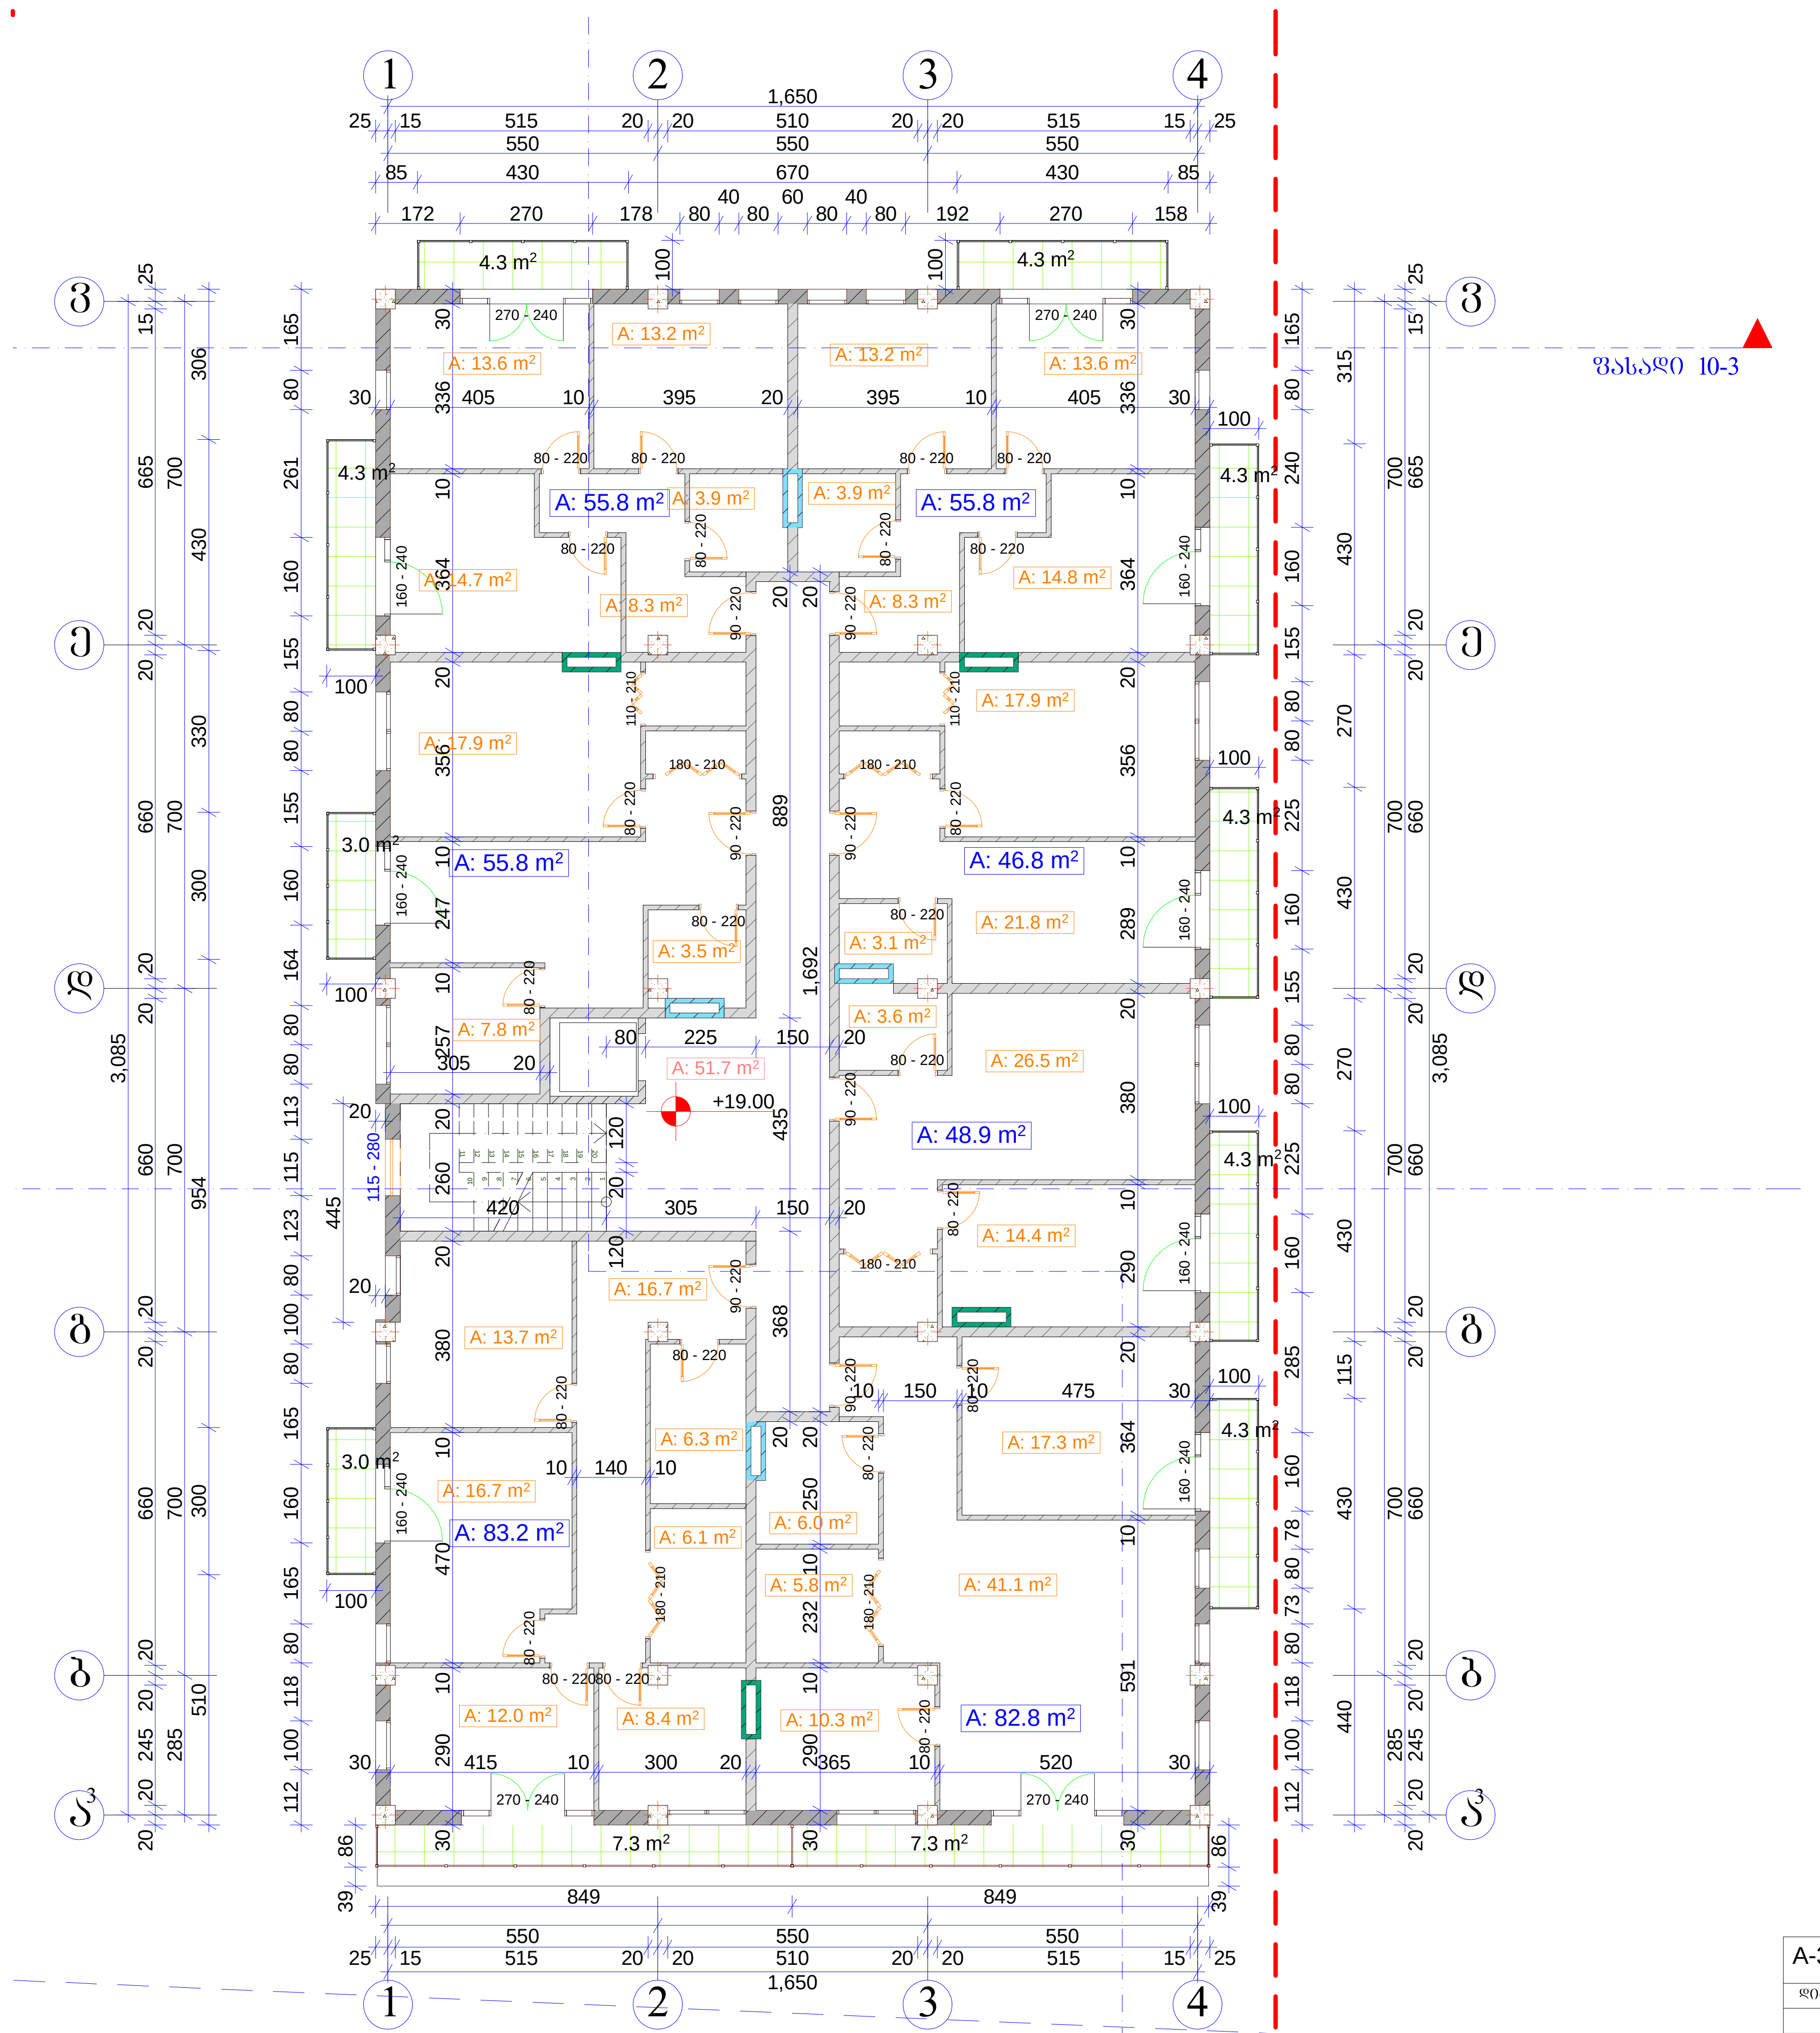

7 სართული +19.00 ნიშნულზე

საერთო ფართი:	- 531.5 მ2
მათ შორის	
ბინების ფართი:	- 429.1 მ2
საზაფხულო ფართი:	- 50.7 მ2
კიბის უჯრედის ფართი:	- 51.7 მ2

კოეფიციენტში შემავალი ფართი: - 531.9 მ2

A-3	1-12 პროექტის №	დამკვეთი: "რეალ ესთეიტ კონსტრაქშენ" "Real Estate Construction"	ნახაზი: 7 სართულის გეგმა +20,20 ნიშნულზე	პროექტის დასახელება: მრავალფუნქციური კომპლექსი ქ. თბილისი, სოფელი დიღომი, ნაკვეთი 034/698	თარიღი 02/22/2014
დირექტორი	ზ. ქოჩიაშვილი				
	მ. პაპუკაშვილი				
			"Real Estate Construction" თბილისი, დიღომი, სამხედრო გზისა და ახმეტელის ქუჩის გადაკვეთა ტელ: (+995) 599 555 574	მასშტაბი 1-150; სტადია არქიტექტურული პროექტი; ინდექსი	ფურც. № 16

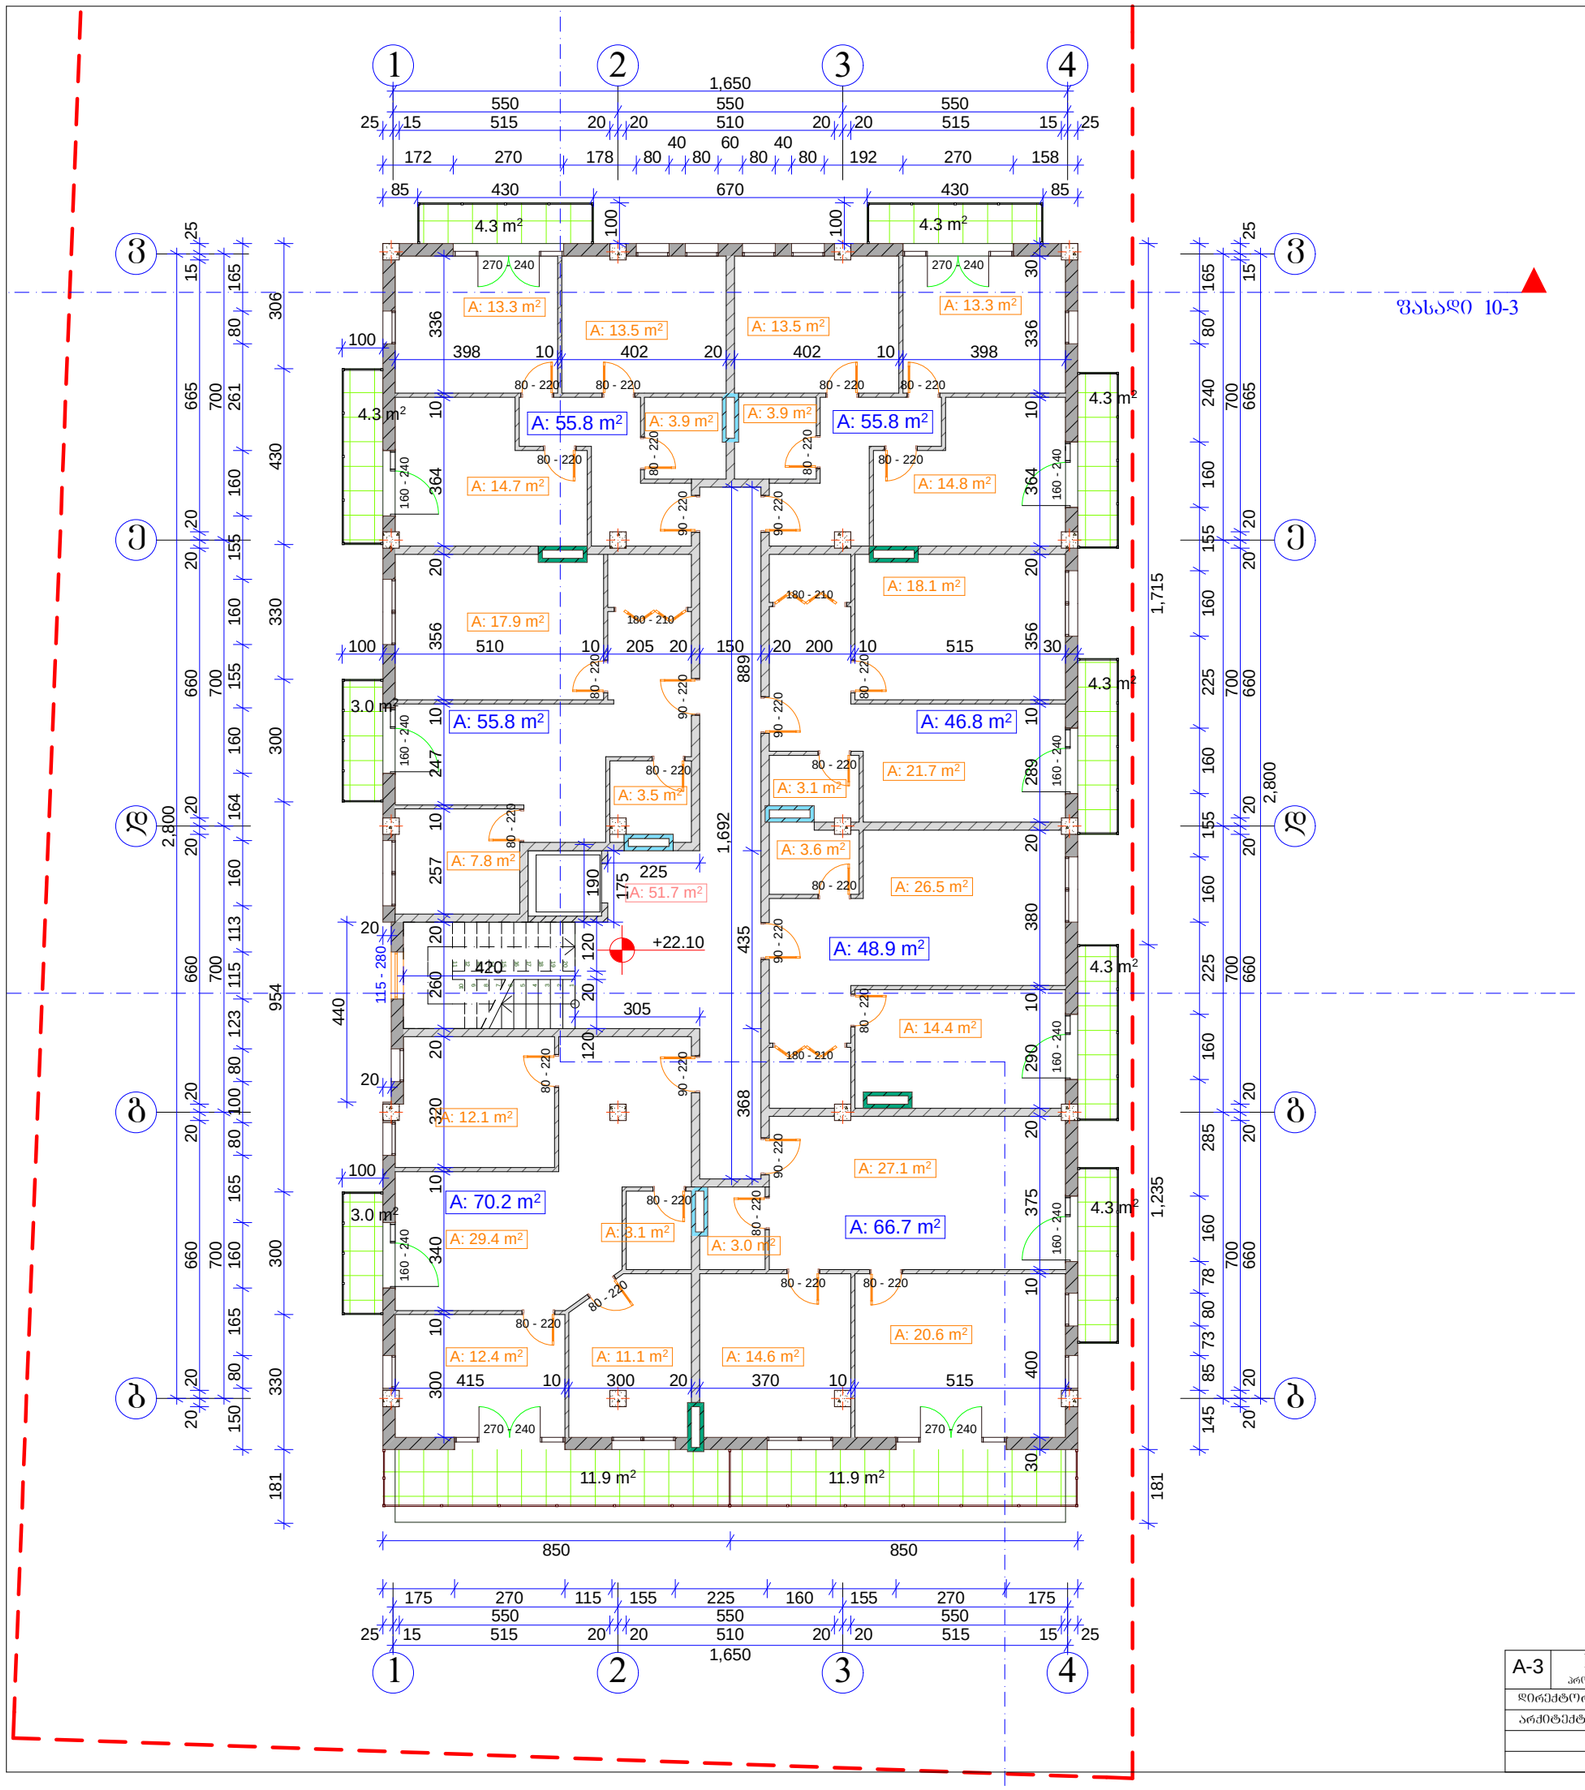

8 სართული +22.10 ნიშნულზე

საერთო ფართი:	- 511.6 მ2
მათ შორის	
ბინების ფართი:	- 400 მ2
საზაფხულო ფართი:	- 59.9 მ2
კიბის უჯრედის ფართი:	- 51.7 მ2
კოეფიციენტში შემავალი ფართი:	- 501.2 მ2

A-3	1-12 პროექტის №	დამკვეთი: "რეალ ესთეიტ კონსტრაქშენ" "Real Estate Construction"		ნახაზი:	პროექტის დასახელება: მრავალფუნქციური კომპლექსი ქ. თბილისი, სოფელი დიღომი, ნაკვეთი 034/698
		დირექტორი	ზ. ძოწიაშვილი		თარიღი 02/22/2014
		არქიტექტორი	მ. პაპუაშვილი		
				"Real Estate Construction" თბილისი, დიღომი, საბჭოთა გზისა და ახმეტელის ქუჩის გაერთიანება ტელ: (+995) 599 555 574	მასშტაბი 1-150 / სტადია არქიტექტურული პროექტი / ინდექსი / ფურც. № 17

