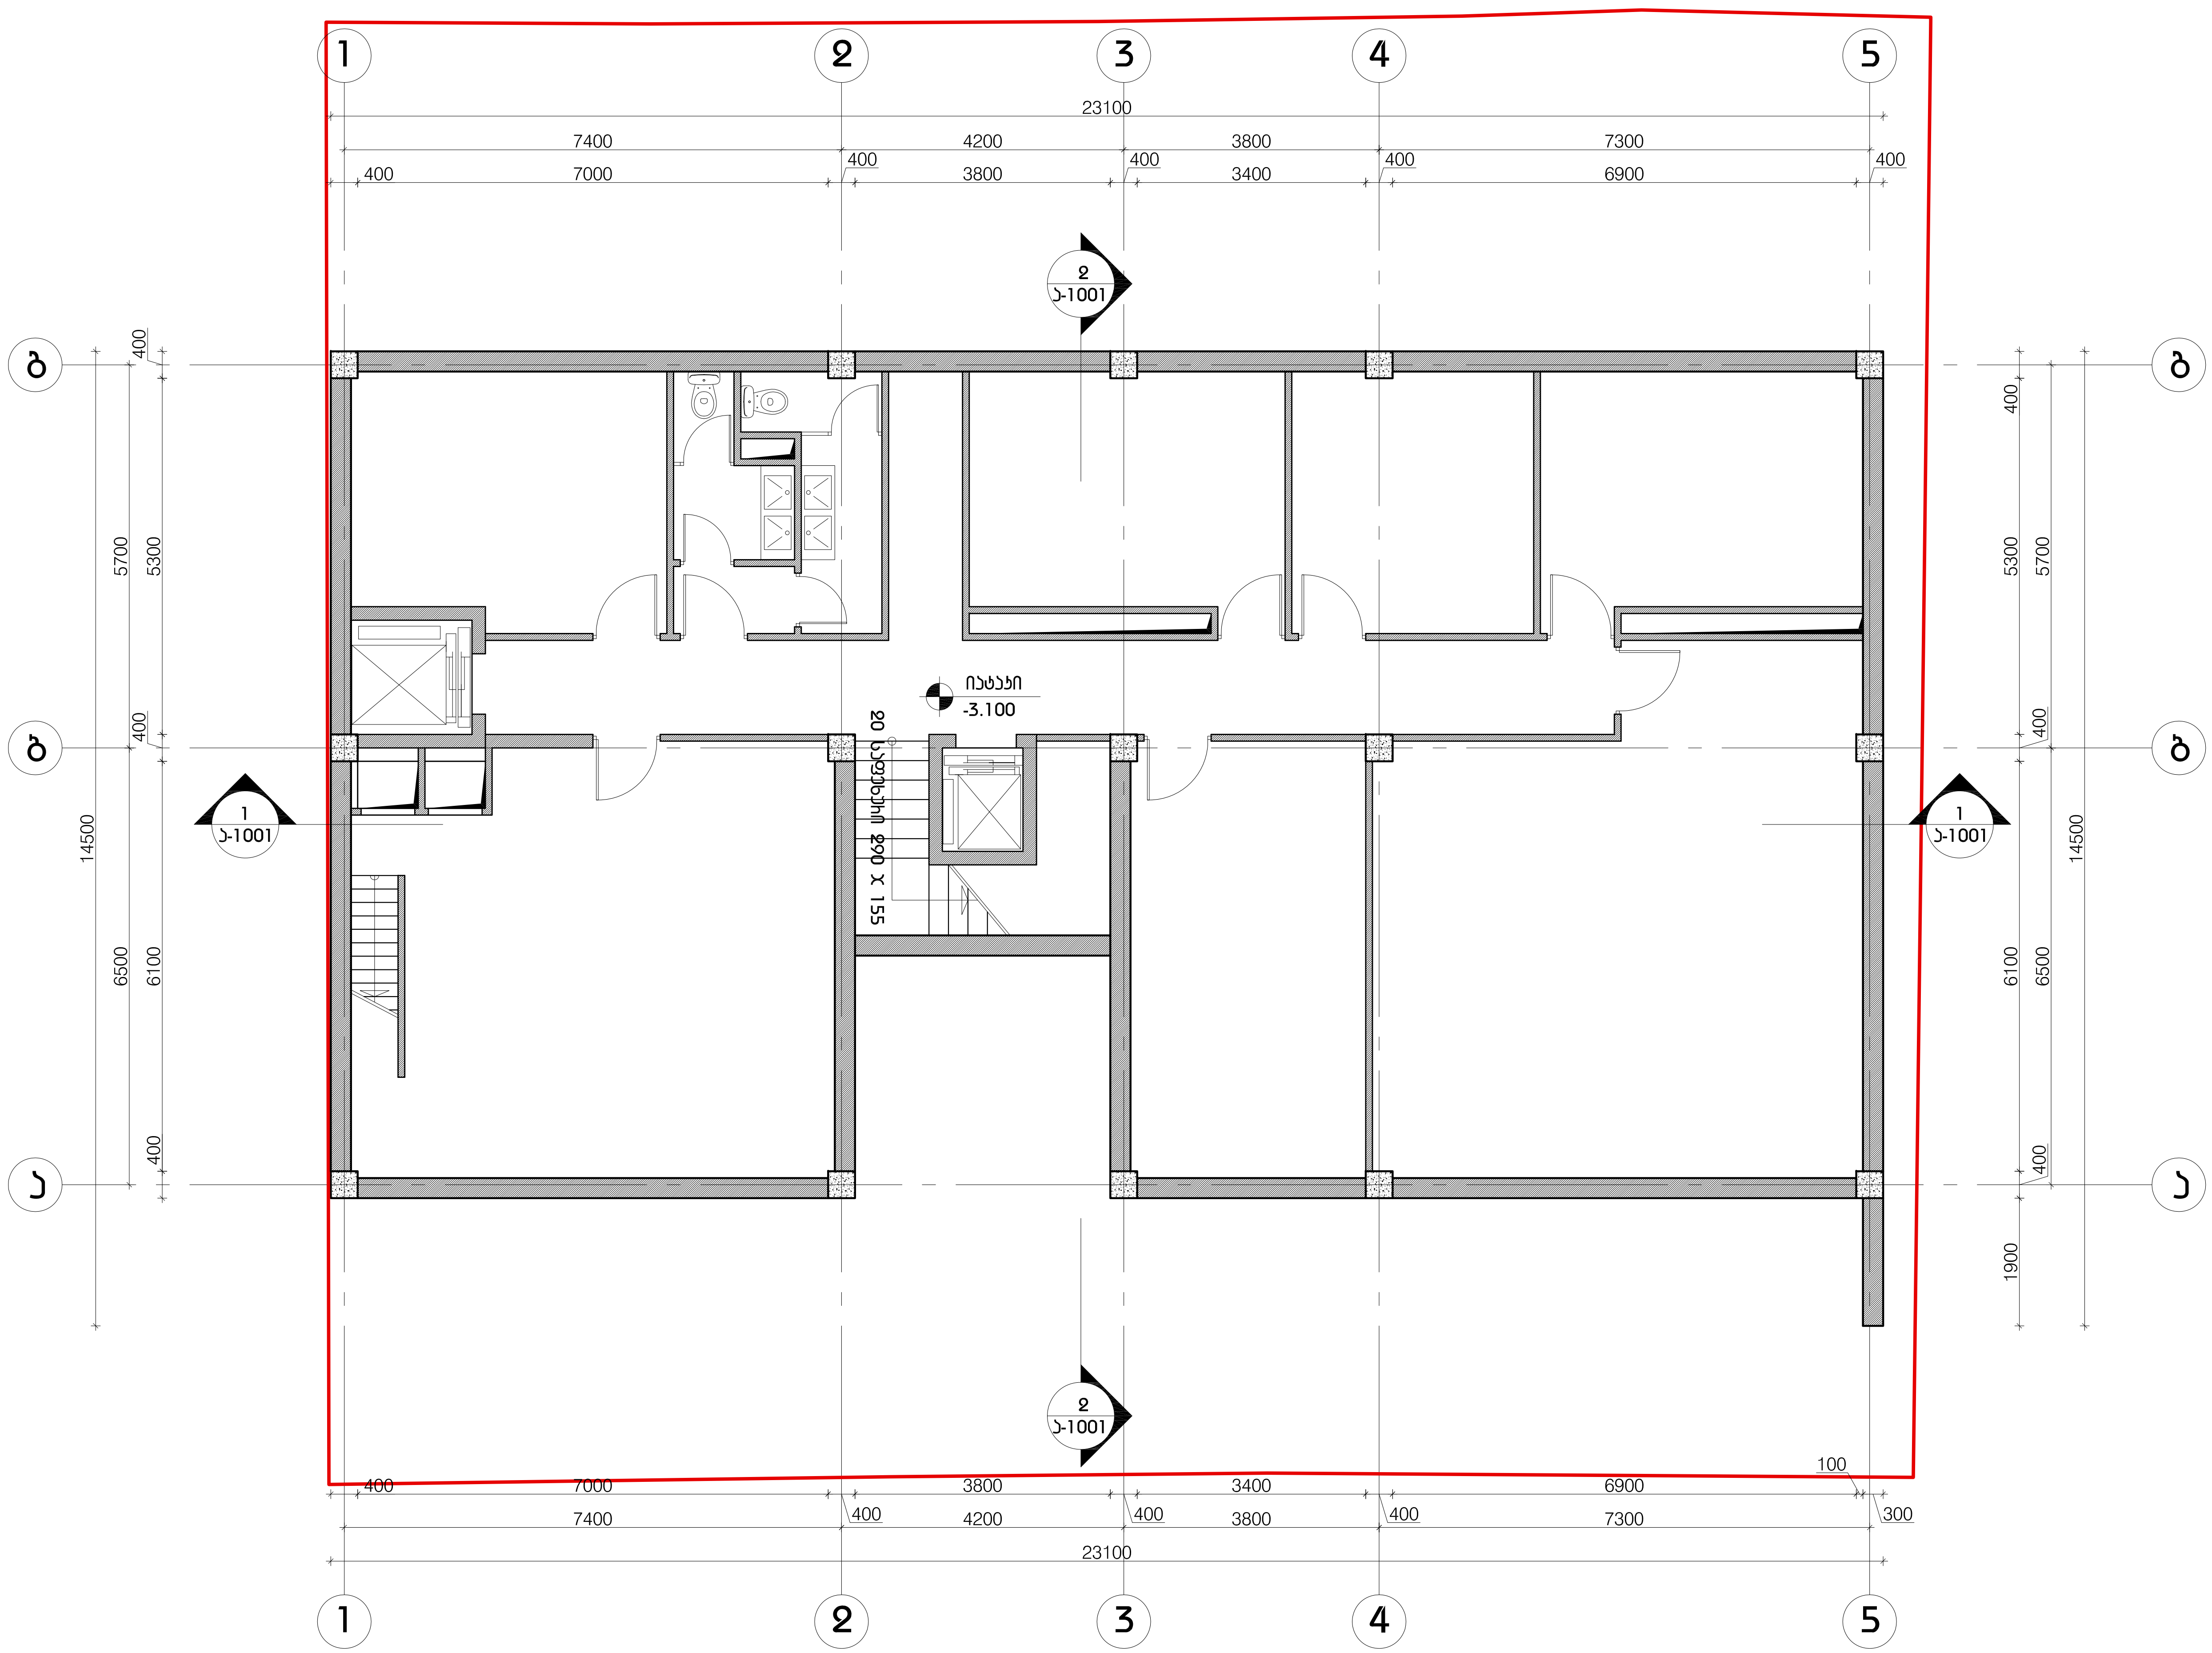

LABORATORY OF ARCHITECTURE #3

პროექტის დასახელება
სასტუმრო ხვამლის ქუჩაზე

ექსპლიკაცია

შენიშვნები და სიმბოლოები

1 ა — ღერძის ხაზი

ნიშნული +3.300 — ნიშნული

1 ა-1300 — ჭრილის აღნიშვნა / ფურცლის ნომერი

პროექტის ლოგო

CYPARYS

ნახაზის დასახელება
-1 სართულის გეგმა

მასშტაბი	1:100
მთ.არქიტექტორი დ.შაფაქიძე	
არქიტექტორი ი.აბაშიძე	

თარიღი 2013.11.26

გვ.რაოდ.	გვერდი
000	000

ფურცელი

ა-100

LABORATORY OF
ARCHITECTURE #3

პროექტის დასახელება
სასტუმრო ხვამლის ქუჩაზე

ექსპლიკაცია

მენიშვნები და სიმბოლოები


იატაკი
+3.300
ნიშნული

ჭრილის აღნიშვნა
ფურცლის ნომერი

პროექტის ფოტო

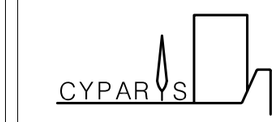

ნახაზის დასახელება
მინისპირა სართულის გეგმა

მასშტაბი	1:100
მთ.არქიტექტორი	ე.შაფაქიძე
არქიტექტორი	ი.აბაშიძე

თარიღი 2013.11.26

ფურცელი
ა-101

ბვ.რაოდ.	ბვეძი
000	000

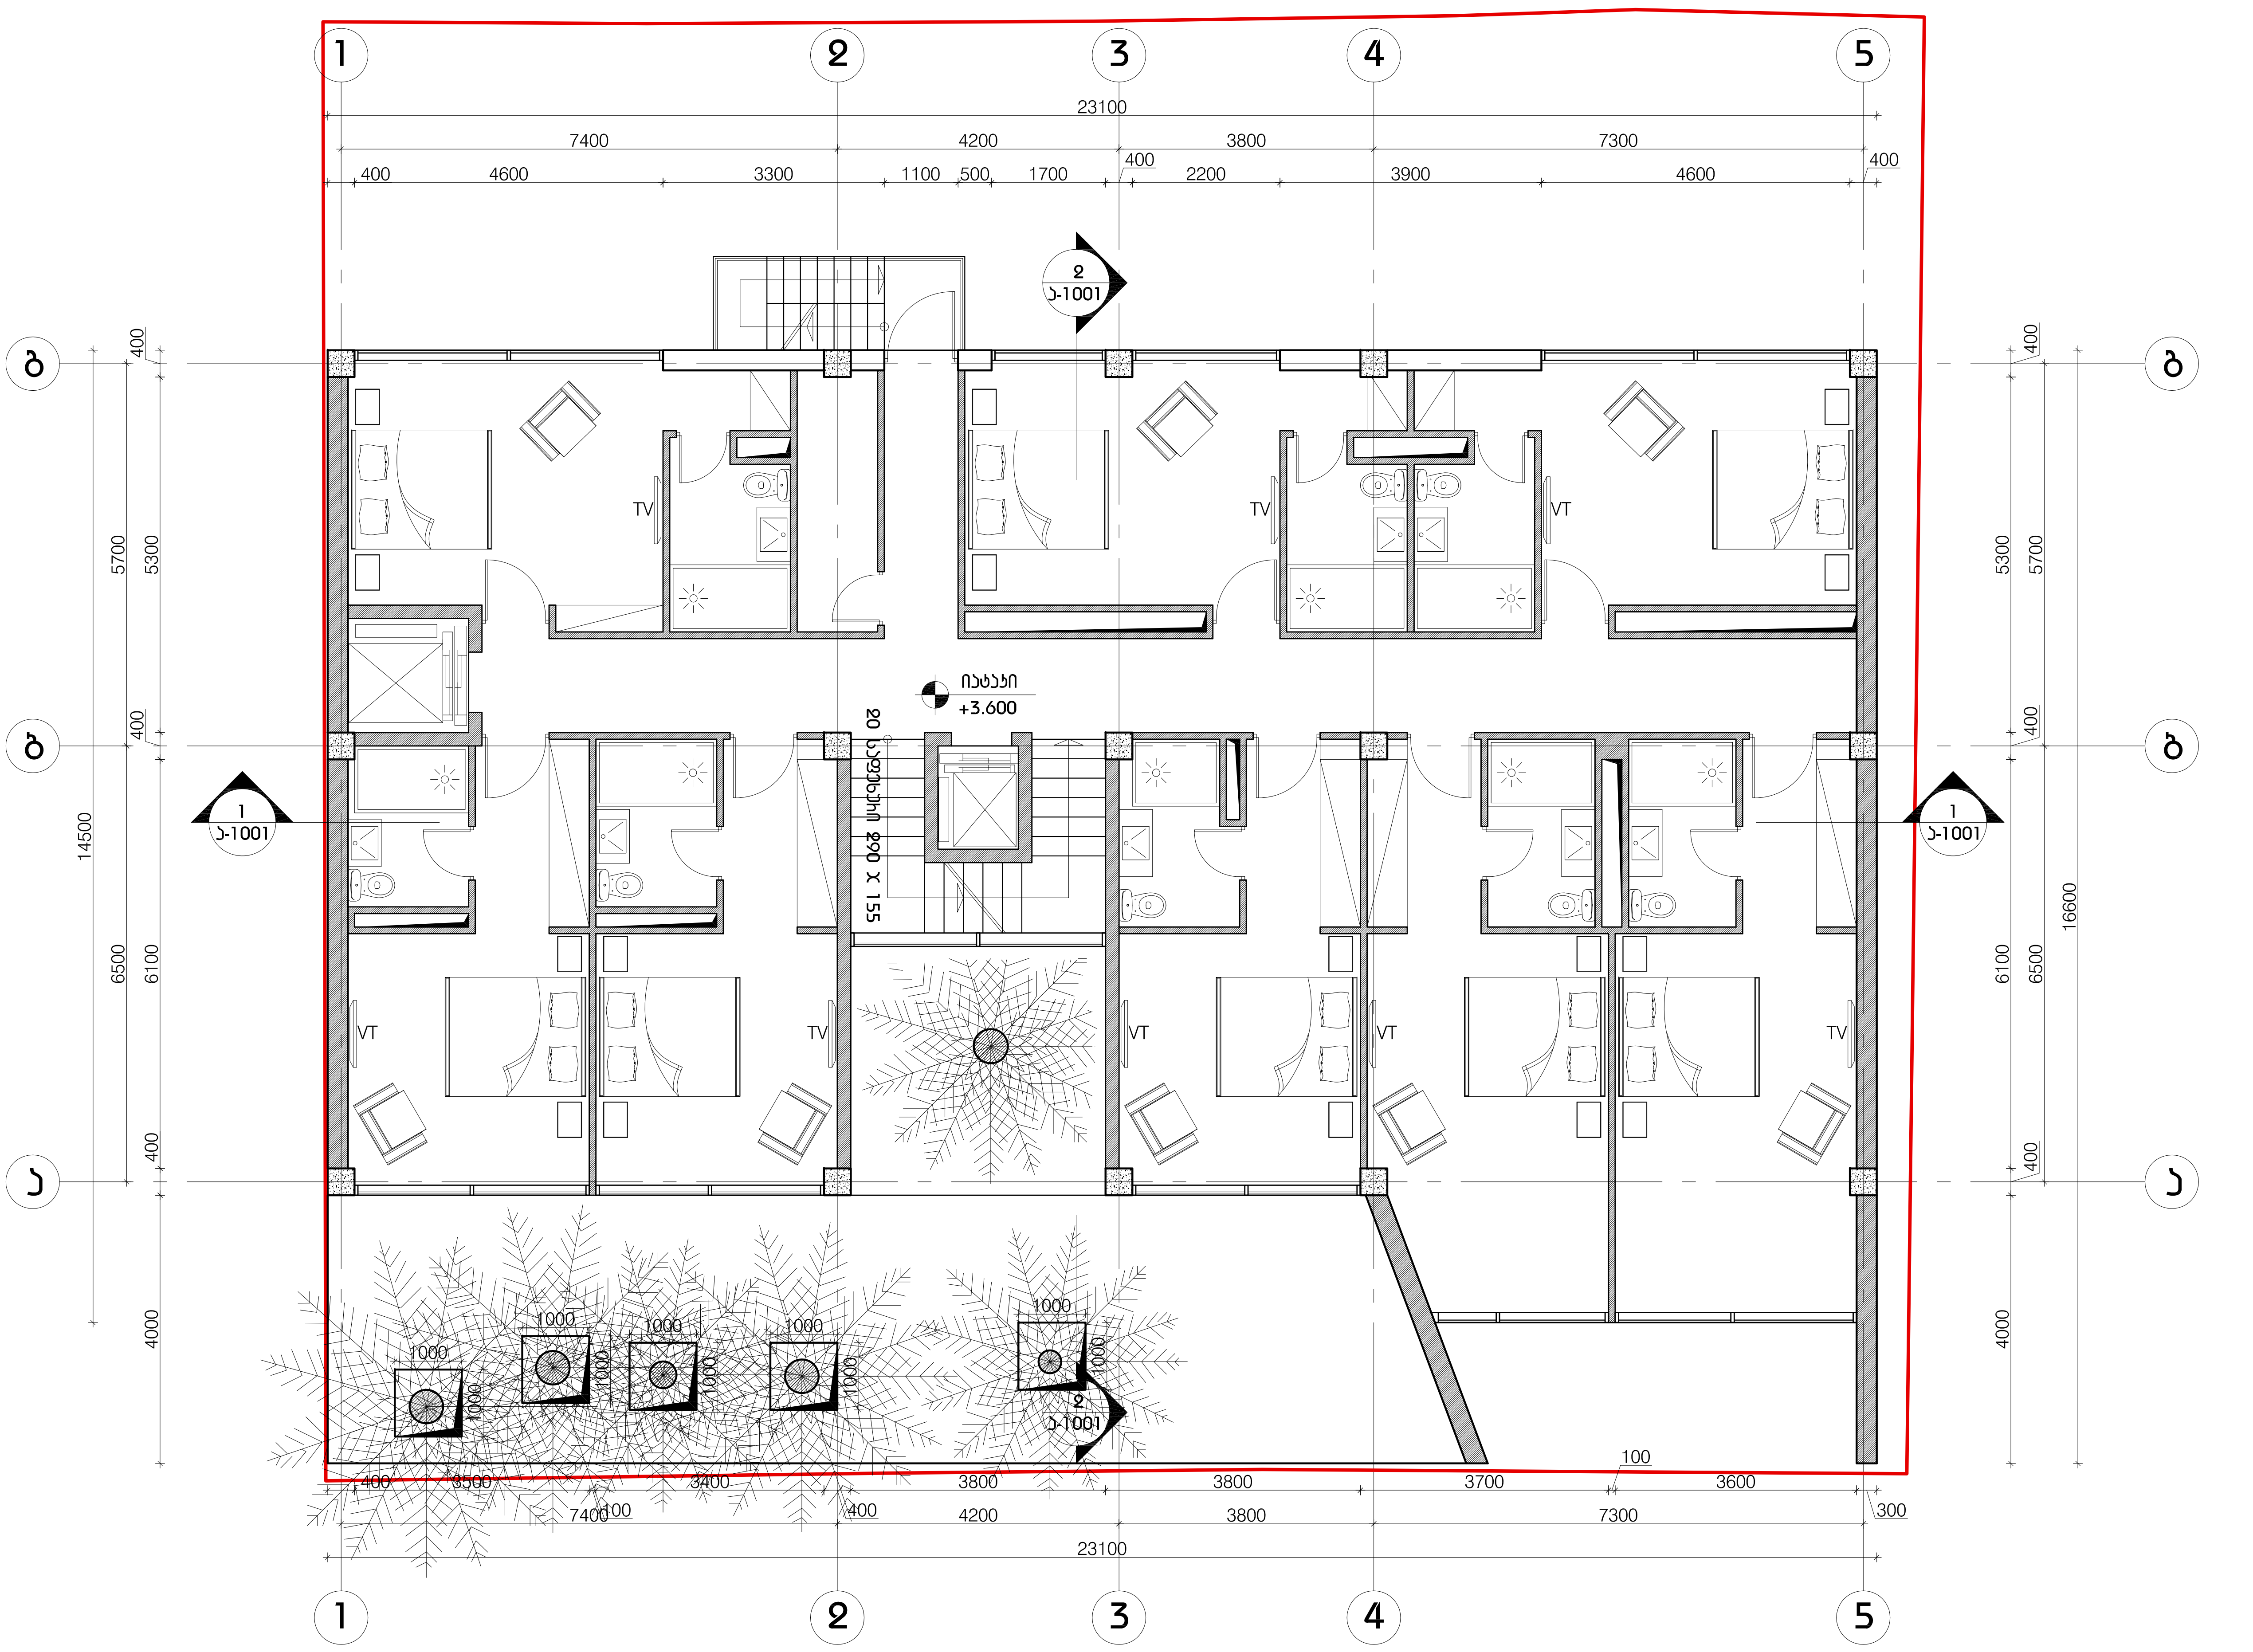

LABORATORY OF ARCHITECTURE #3

პროექტის დასახელება
სასტუმრო ხვამლის ქუჩაზე

ექსპლიკაცია

შენიშვნები და სიმბოლოები

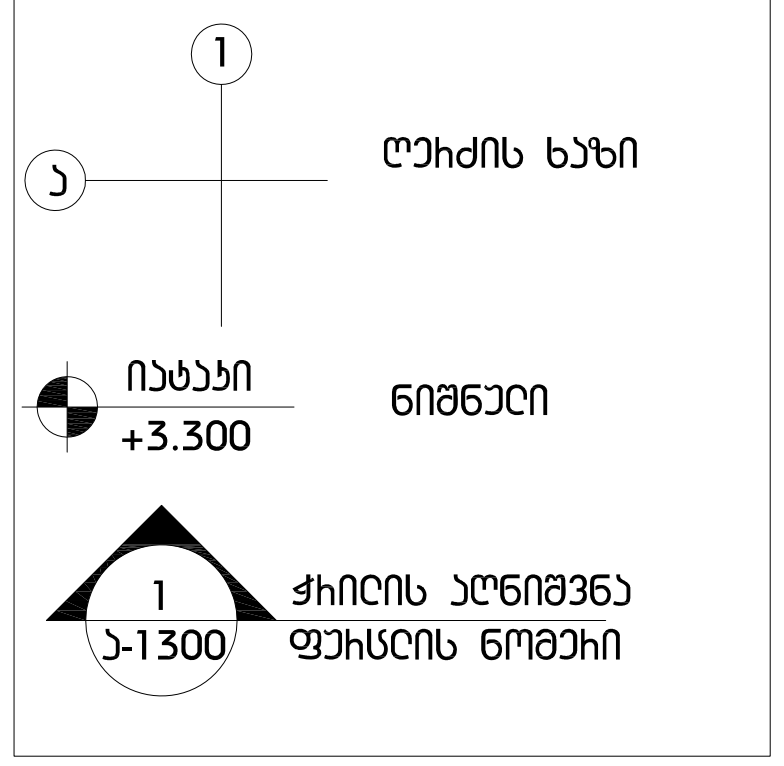

პროექტის ლოგო

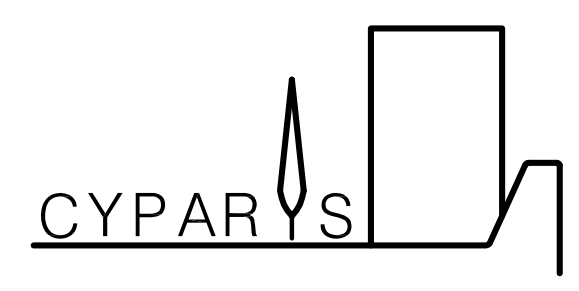

ნახაზის დასახელება
+1 სართულის გეგმა

მასშტაბი	1:100
მთ.არქიტექტორი დ.შაფაქიძე	
არქიტექტორი ი.აბაშიძე	

თარიღი 2013.11.26		ფურცელი
გვ.რაოდ.	გვერდი	ა-102
000	000	

LABORATORY OF
ARCHITECTURE #3









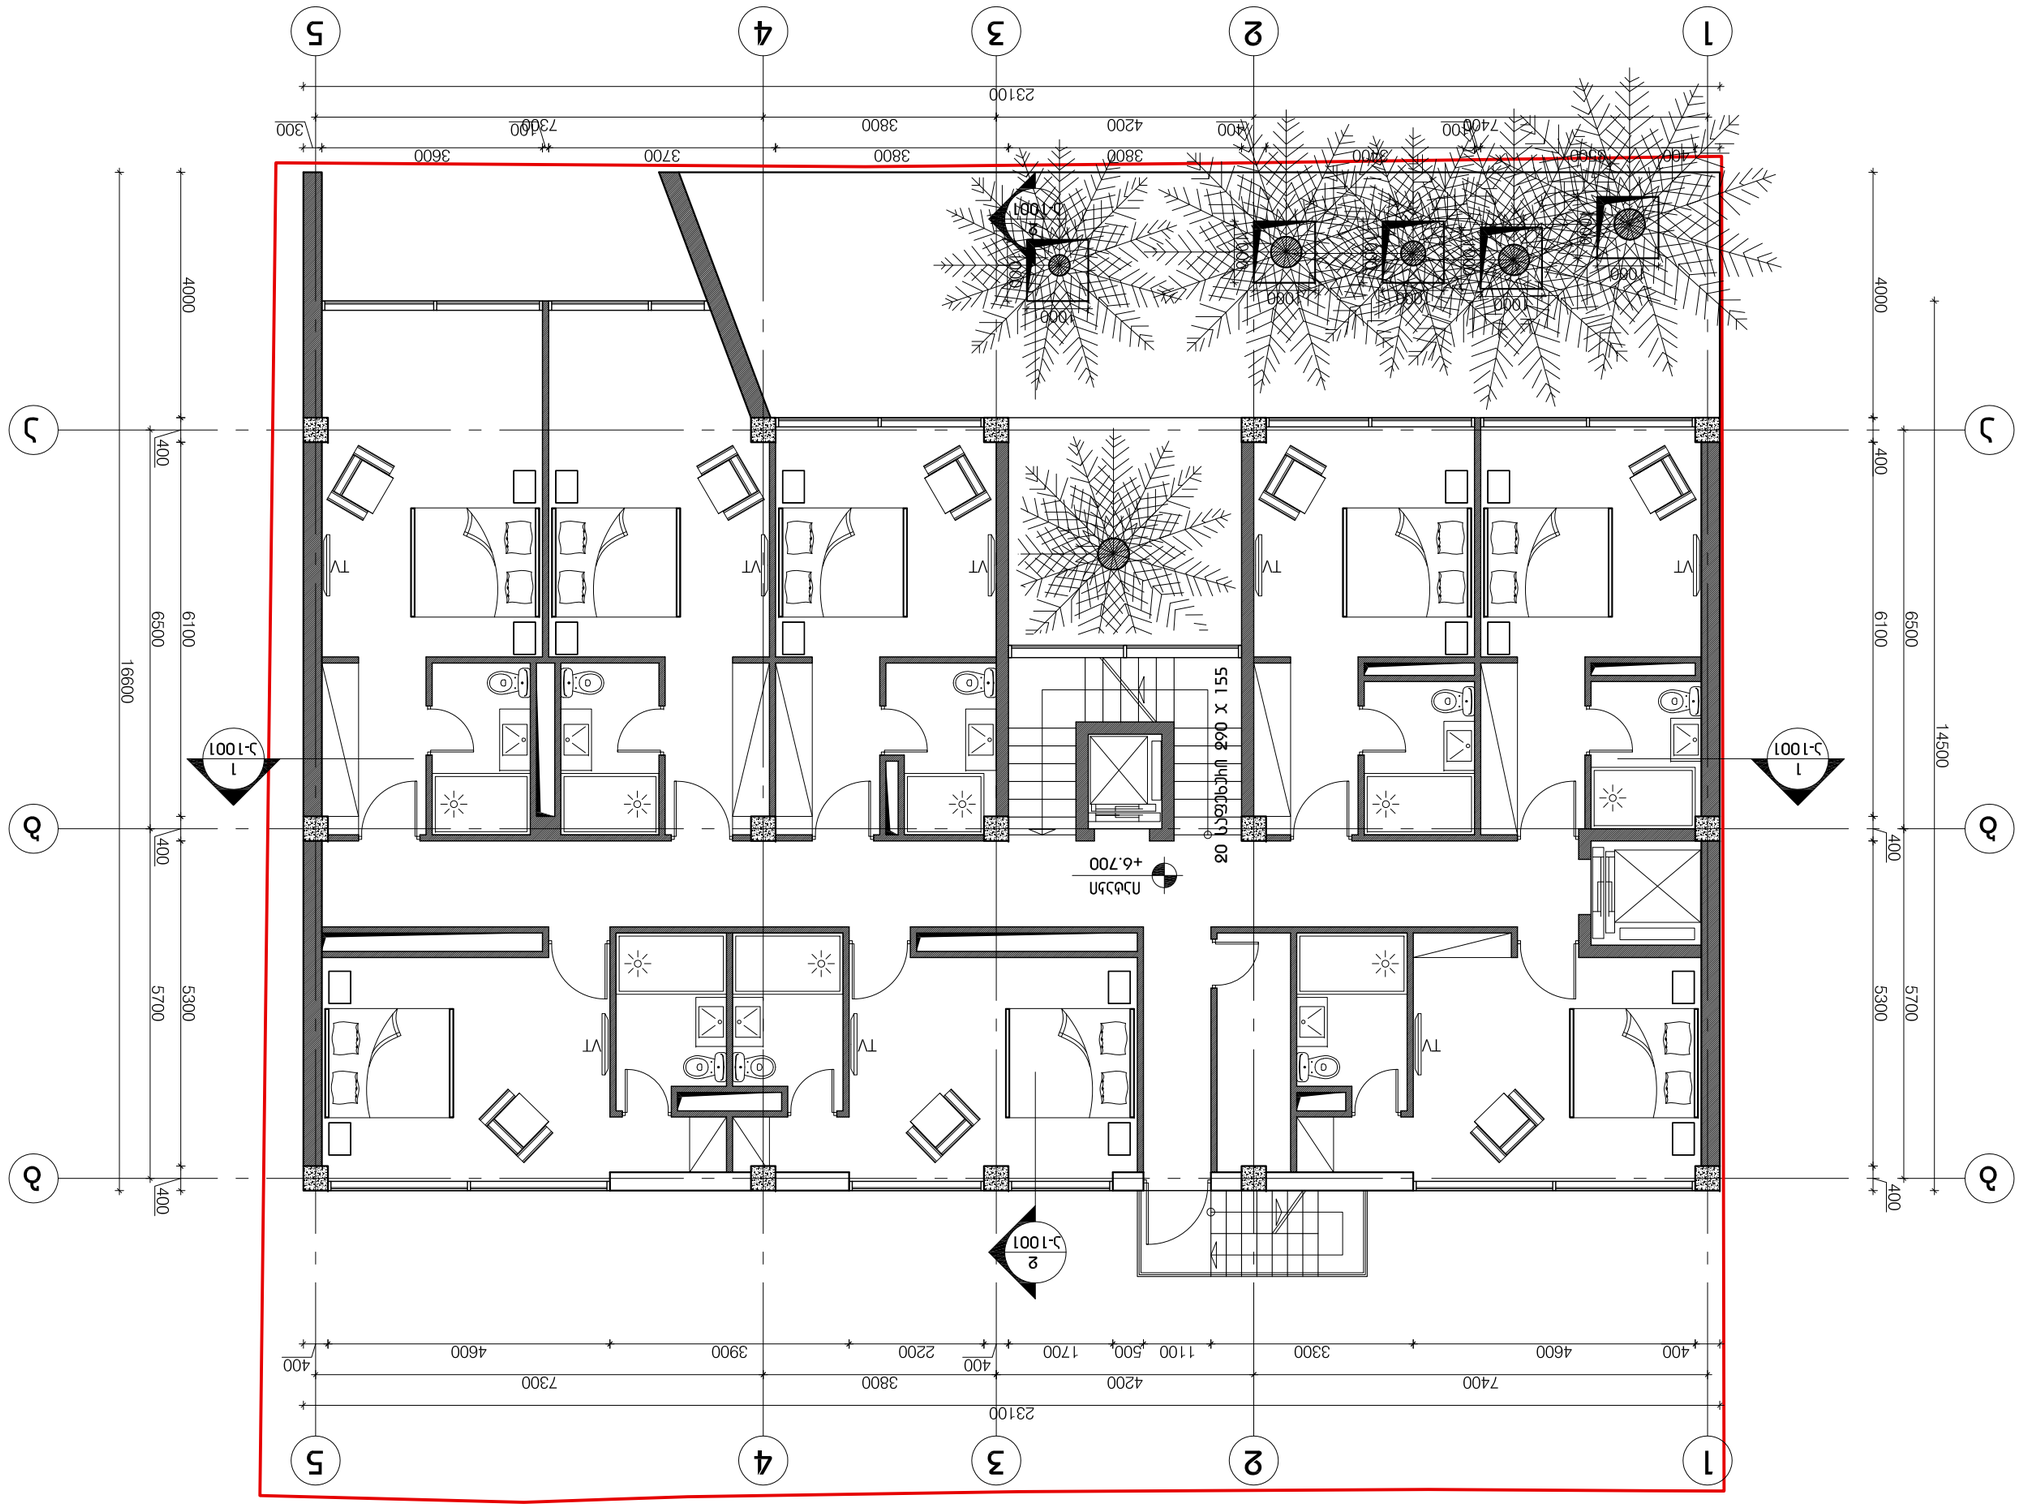







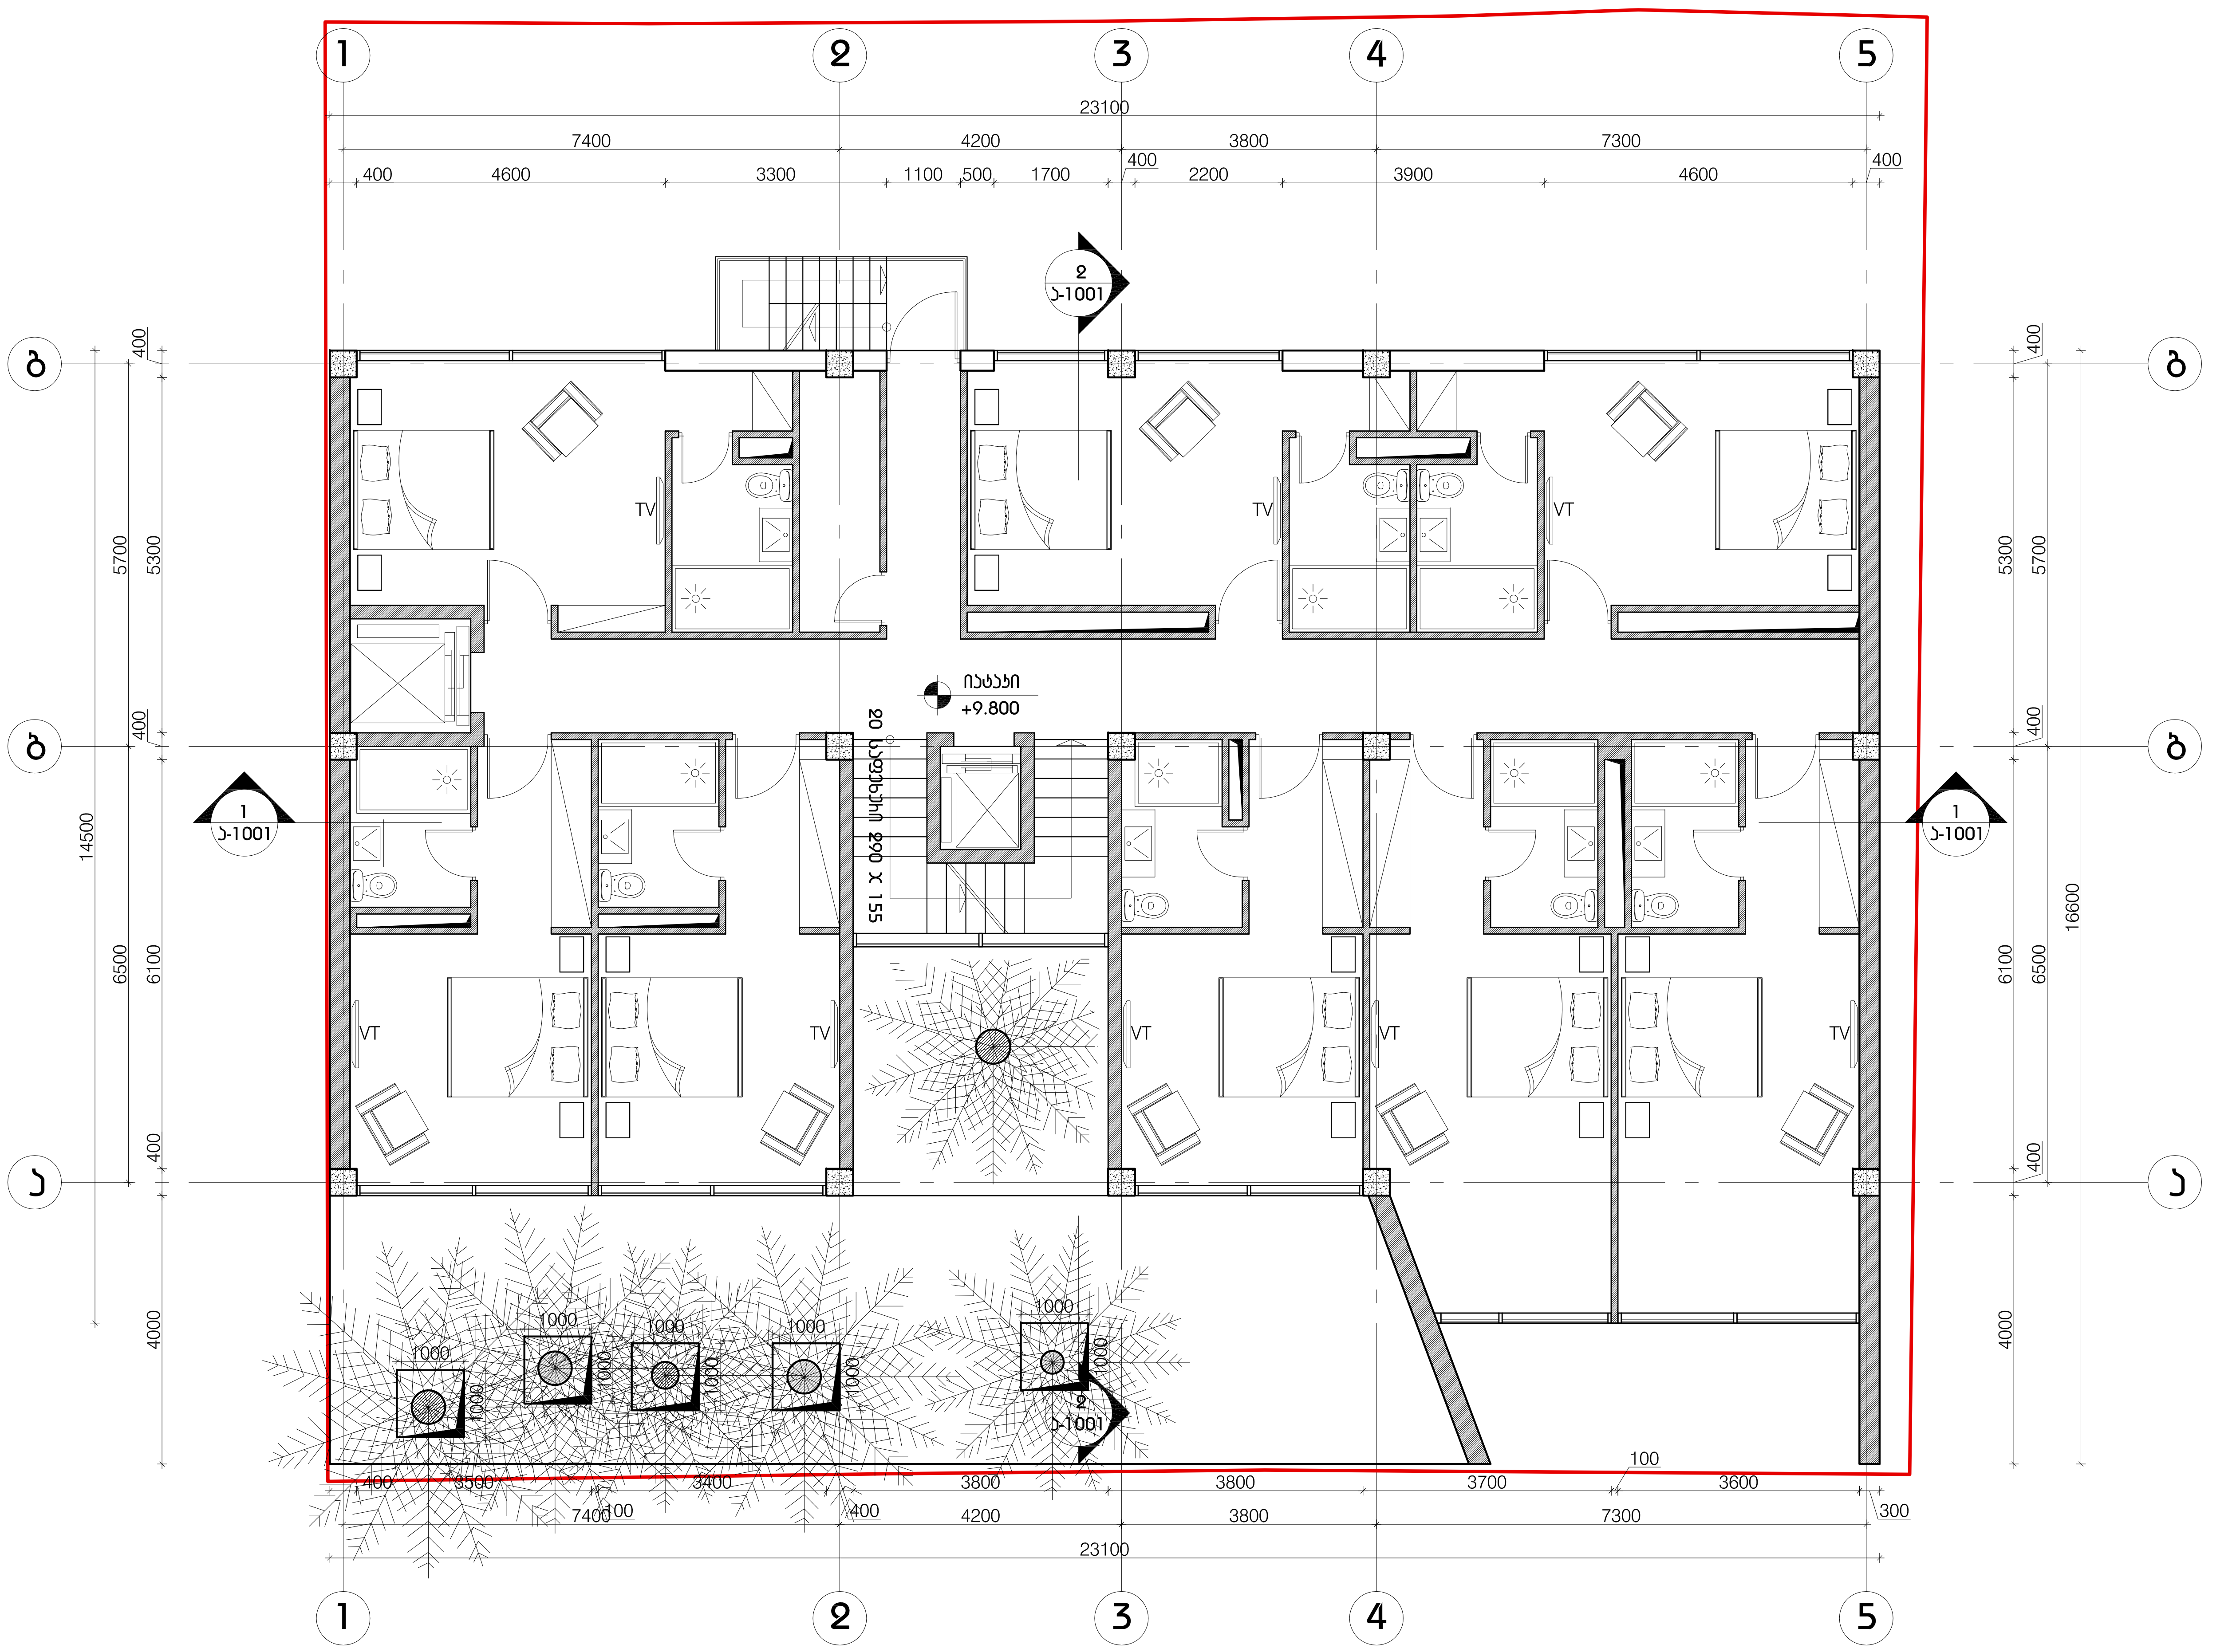

LABORATORY OF ARCHITECTURE #3

პროექტის დასახელება
სასტუმრო ხვამლის ქუჩაზე

ექსპლიკაცია

შენიშვნები და სიმბოლოები

ღერძის ხაზი

იატაკი +3.300 — ნიშნული

1 / ა-1300 — ჭრილის აღნიშვნა / ფურცლის ნომერი

პროექტის ფოტო

CYPARYS

ნახაზის დასახელება
+3 სართულის გეგმა

მასშტაბი	1:100
მთ.არქიტექტორი დ.შაფაქიძე	
არქიტექტორი ი.აბაშიძე	

თარიღი 2013.11.26

გვ.რაოდ.	გვერდი
000	000

ფურცელი
ა-104

LABORATORY OF
ARCHITECTURE #3













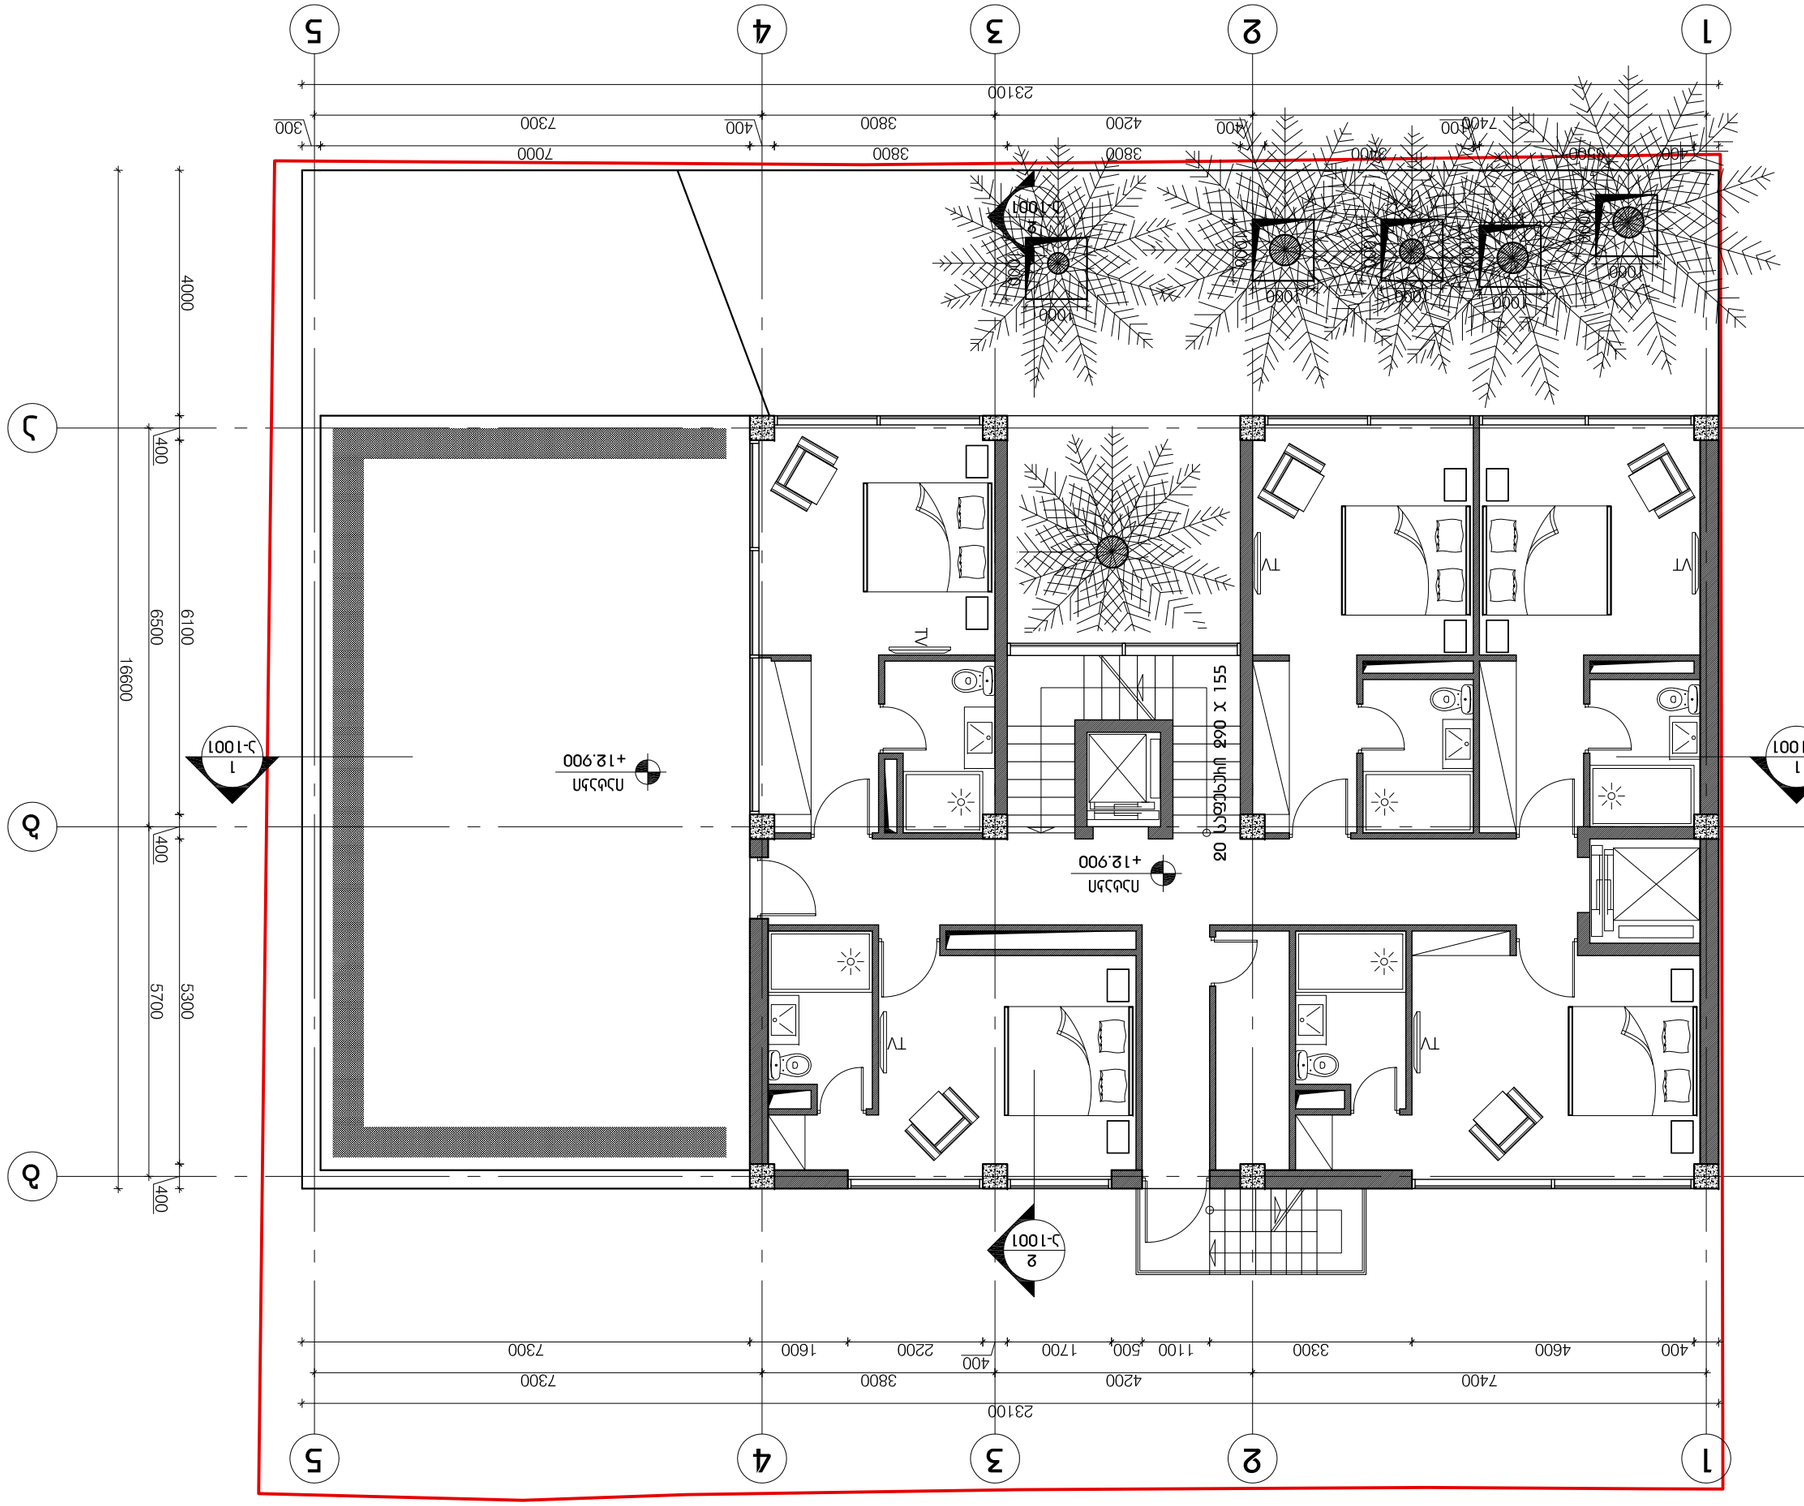
1
2
3
4
5
23100
7400
4600
3300
400
7300
3800
4200
1600
2200
1700
1100
500
400
16600
6500
6100
5700
5300
400
14500
+12.900
+3.300
Ա-1001
2
1
TV
TV
TV
TV
TV

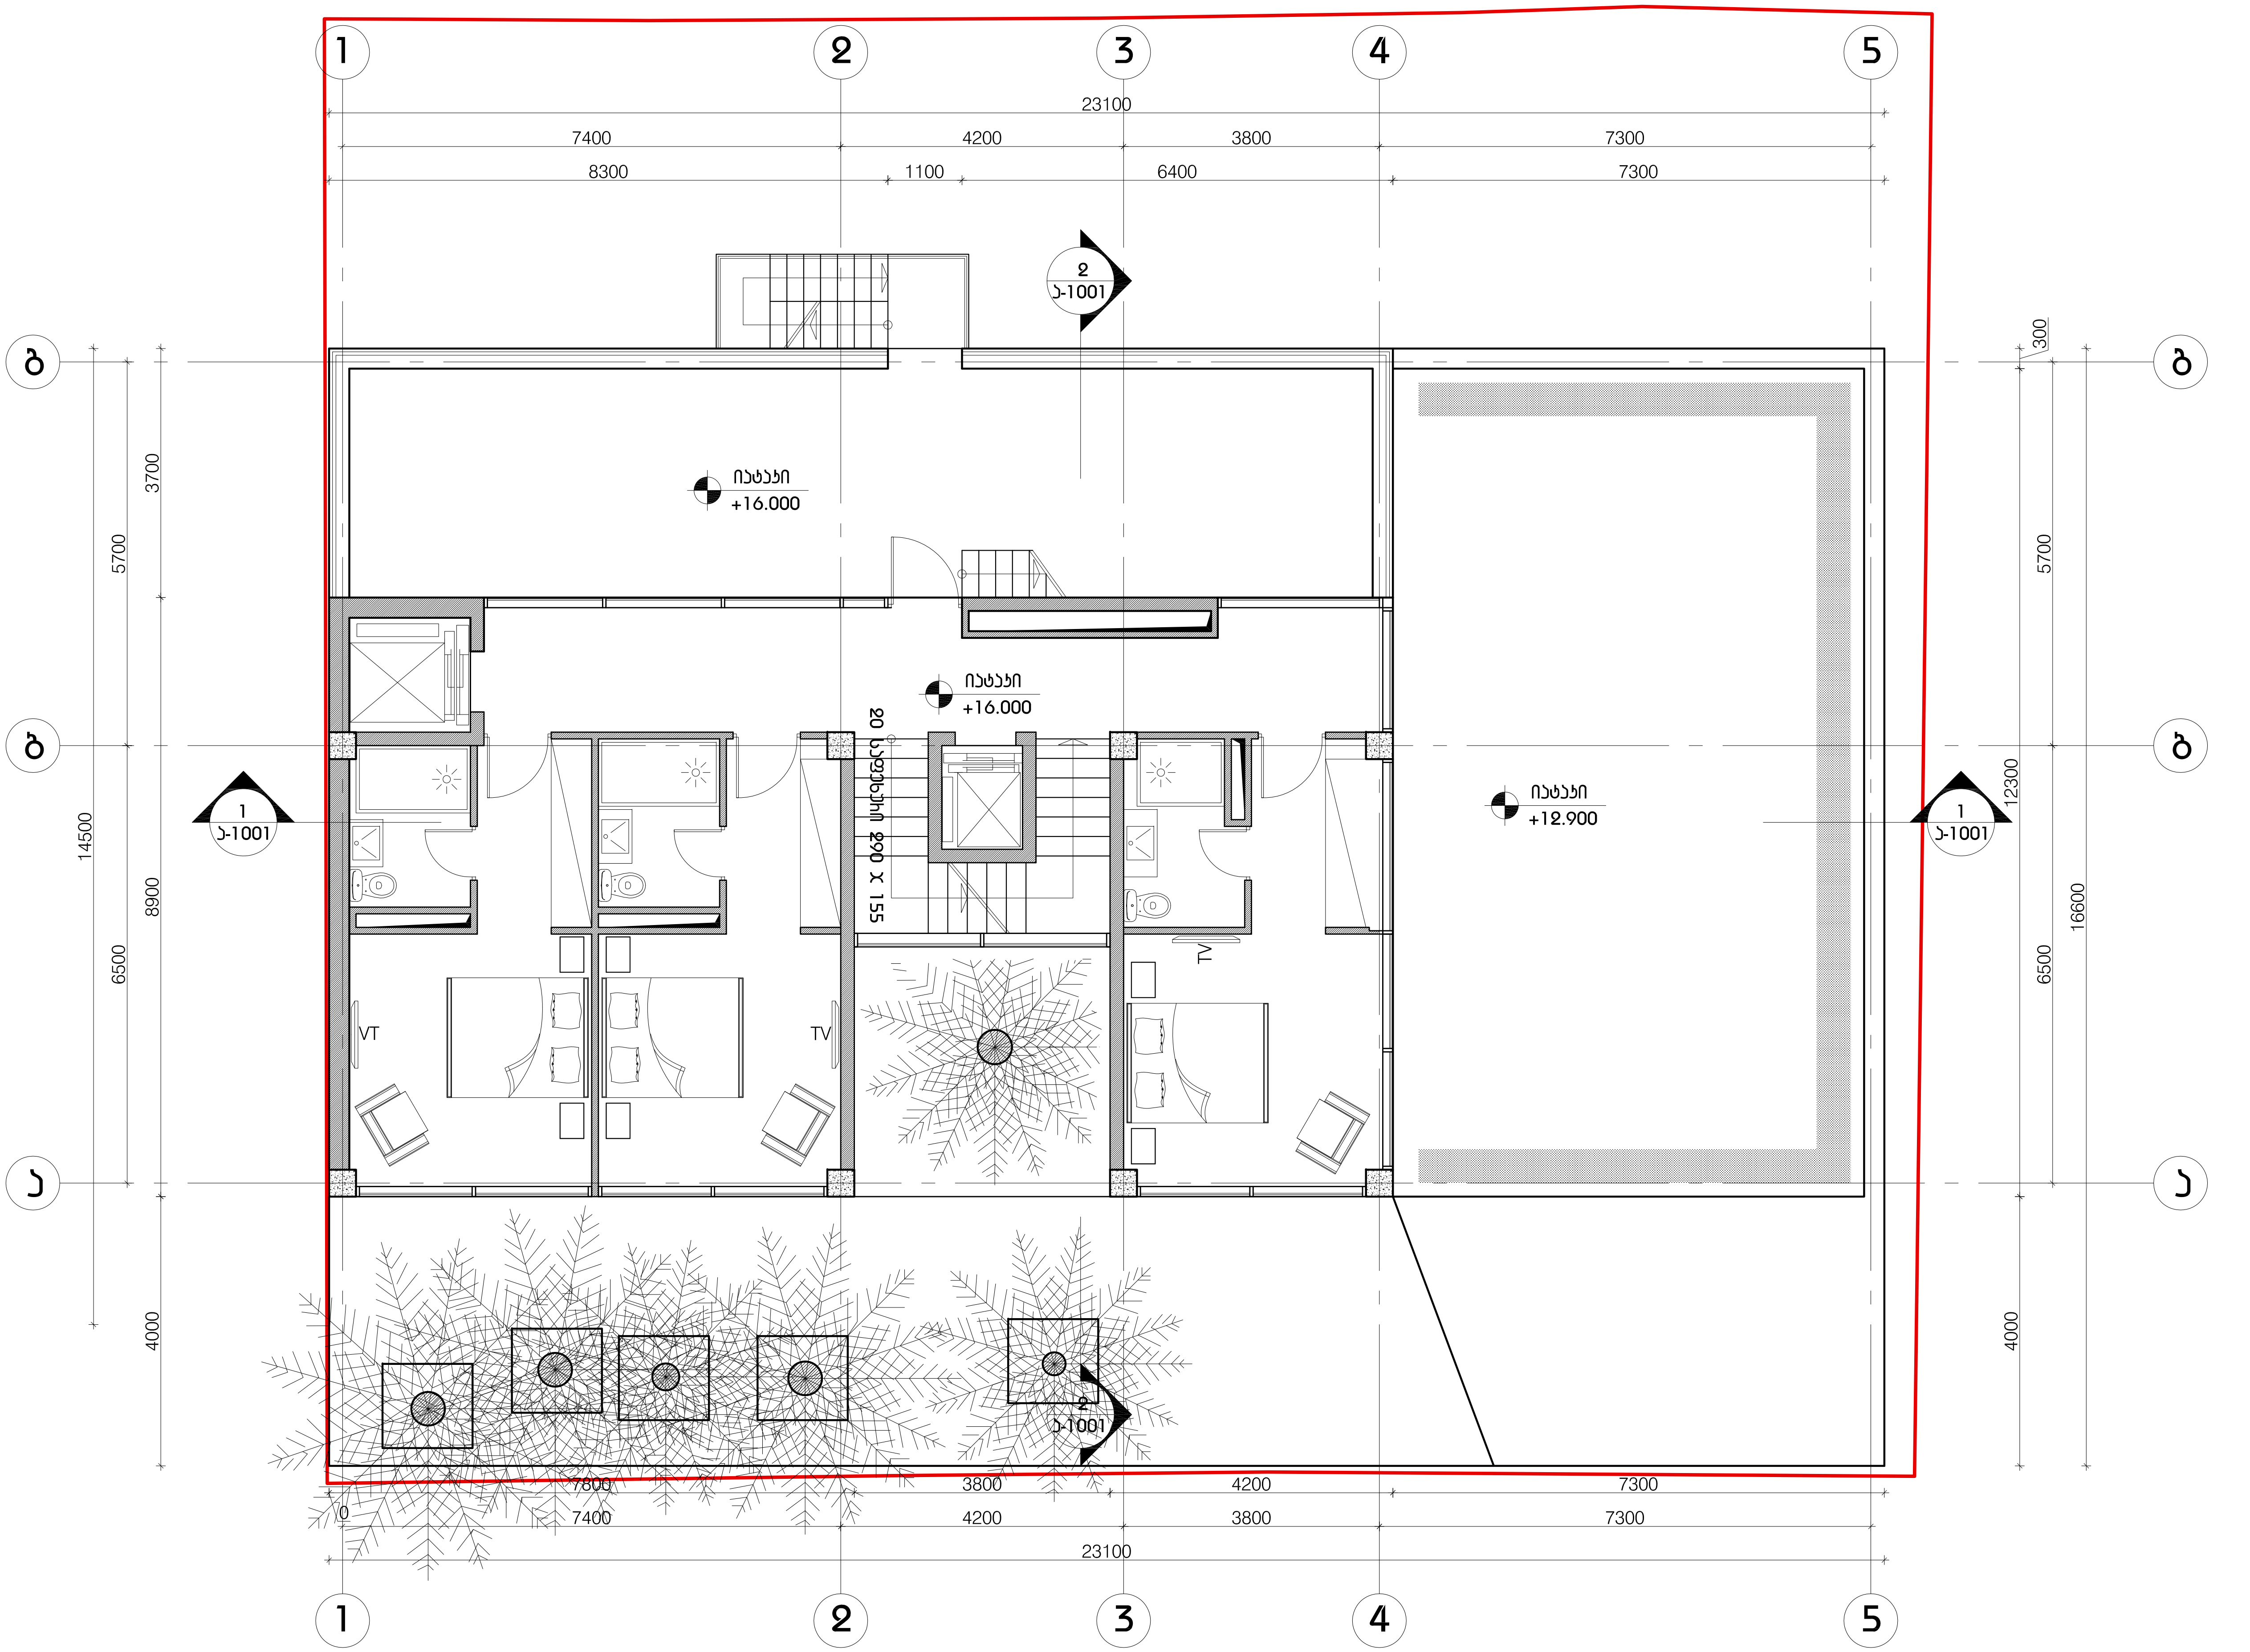

LABORATORY OF ARCHITECTURE #3

პროექტის დასახელება
სასტუმრო ხვამლის ქუჩაზე

ექსპლიკაცია

შენიშვნები და სიმბოლოები

1 ა — ღერძის ხაზი

იატაკი +3.300 — ნიშნული

1 / ა-1300 — ჭრილის აღნიშვნა / ფურცლის ნომერი

პროექტის ფოტო

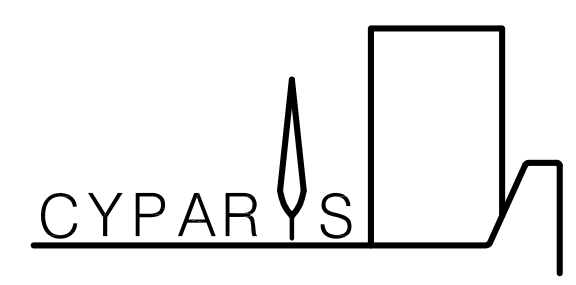

ნახაზის დასახელება
+5 სართულის გეგმა

მასშტაბი	1:100
მთ.არქიტექტორი დ.შაფაქიძე	
არქიტექტორი ი.აბაშიძე	

თარიღი 2013.11.26	
გვ.რაოდ.	გვერდი
000	000

ფურცელი

ა-106

LABORATORY OF
ARCHITECTURE #3















LABORATORY OF
ARCHITECTURE #3

პროექტის დასახელება
სასტუმრო ხვამლის ქუჩაზე

ექსპლიკაცია

მენიშვნები და სიმბოლოები

ღერძის ხაზი

იატაკი +3.300 — ნიშნული

ჭრილის აღნიშვნა — ფურცლის ნომერი

პროექტის ფოტო

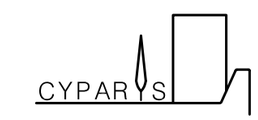

ნახაზის დასახელება
+8 სართულის გეგმა

მასშტაბი	1:100
მთ.არქიტექტორი	ე.მაფუქიძე
არქიტექტორი	ი.აბაშიძე

თარიღი 2013.11.26

ფურცელი

გვ.რაოდ.	გვეხდი
000	000

ა-109

LABORATORY OF
ARCHITECTURE #3






