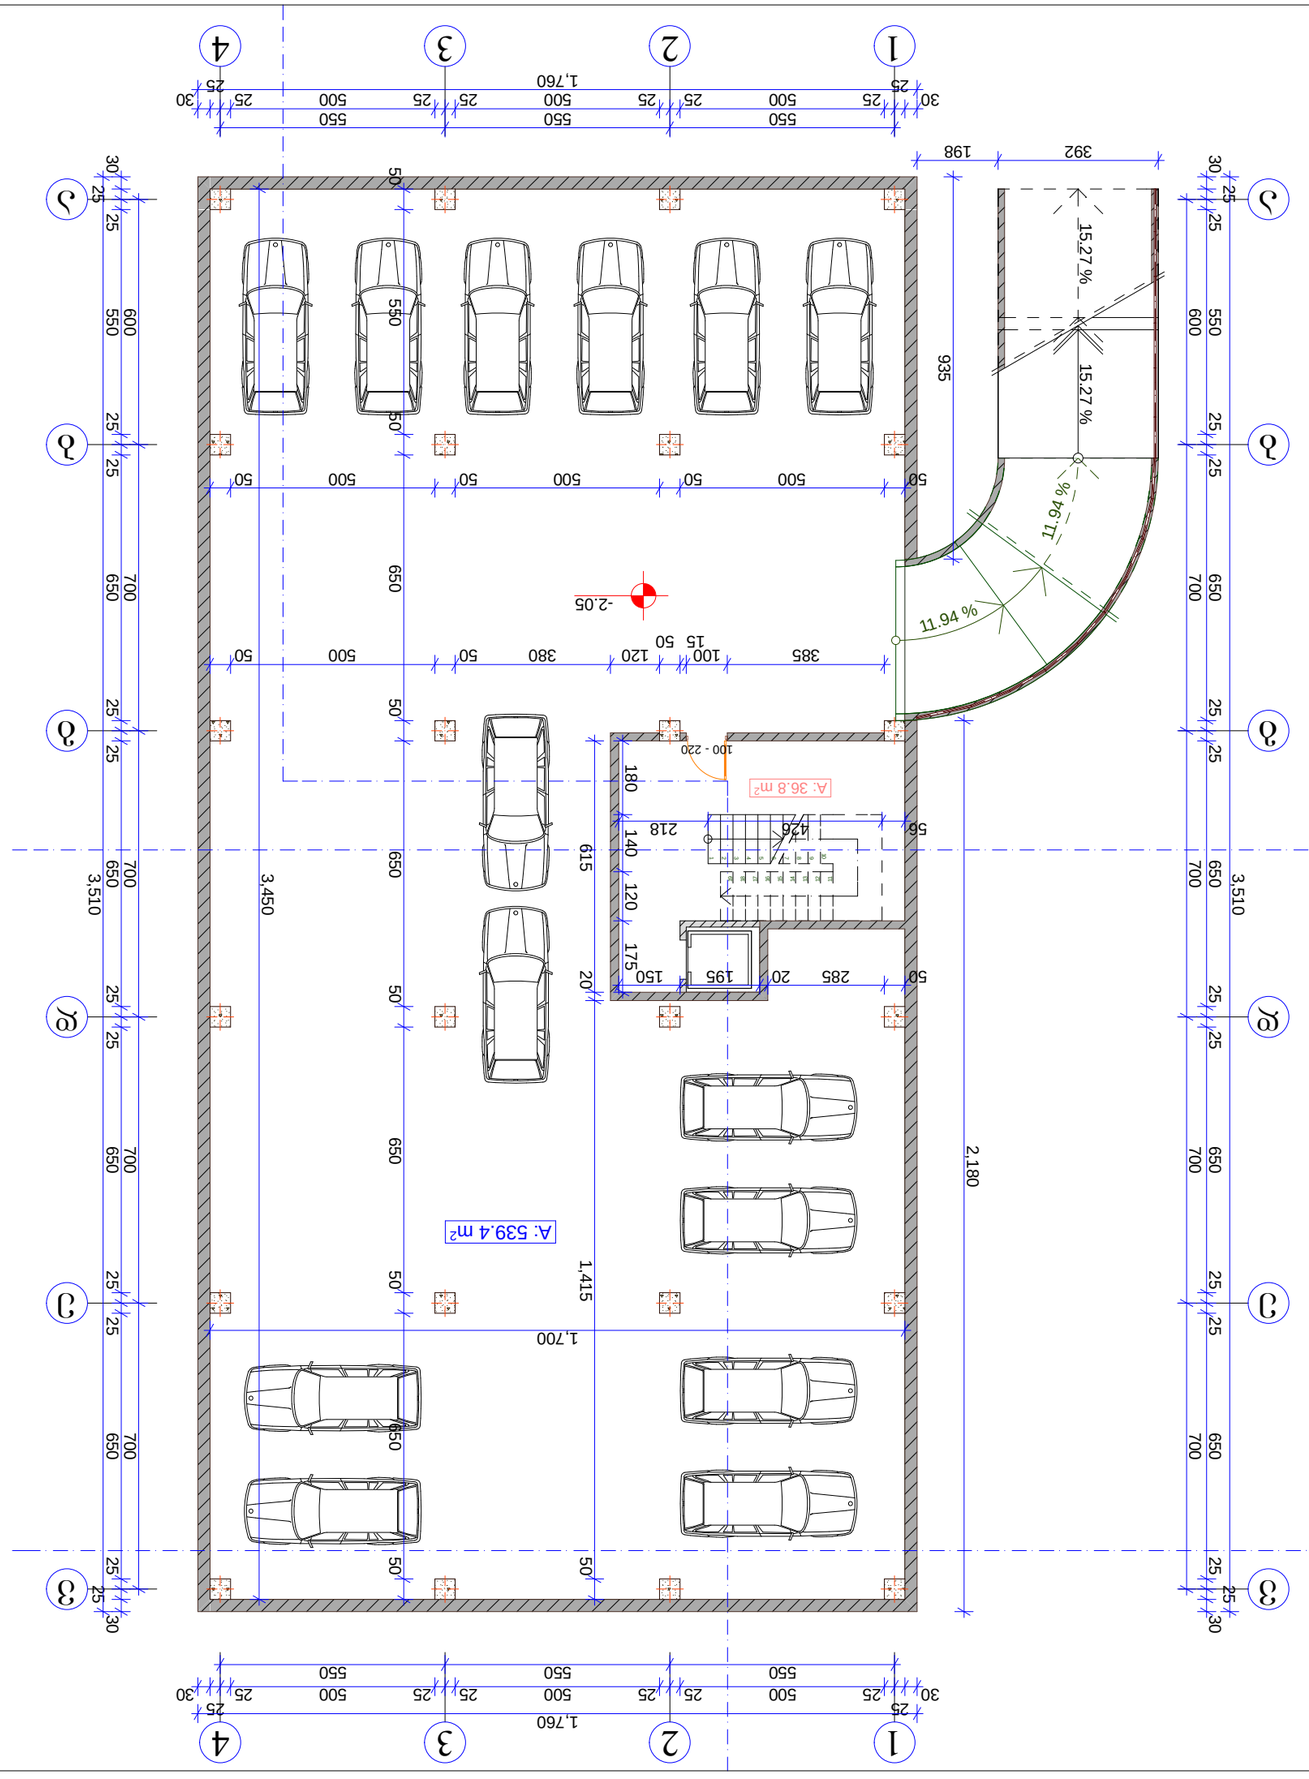

					"Real Estate Construction"
					მაშენებელი კომპანია "ნამგალა"
					ქ. ახალციხე, ჭიაბრის ქუჩა 574
					ტელ: (+995) 599 555 574

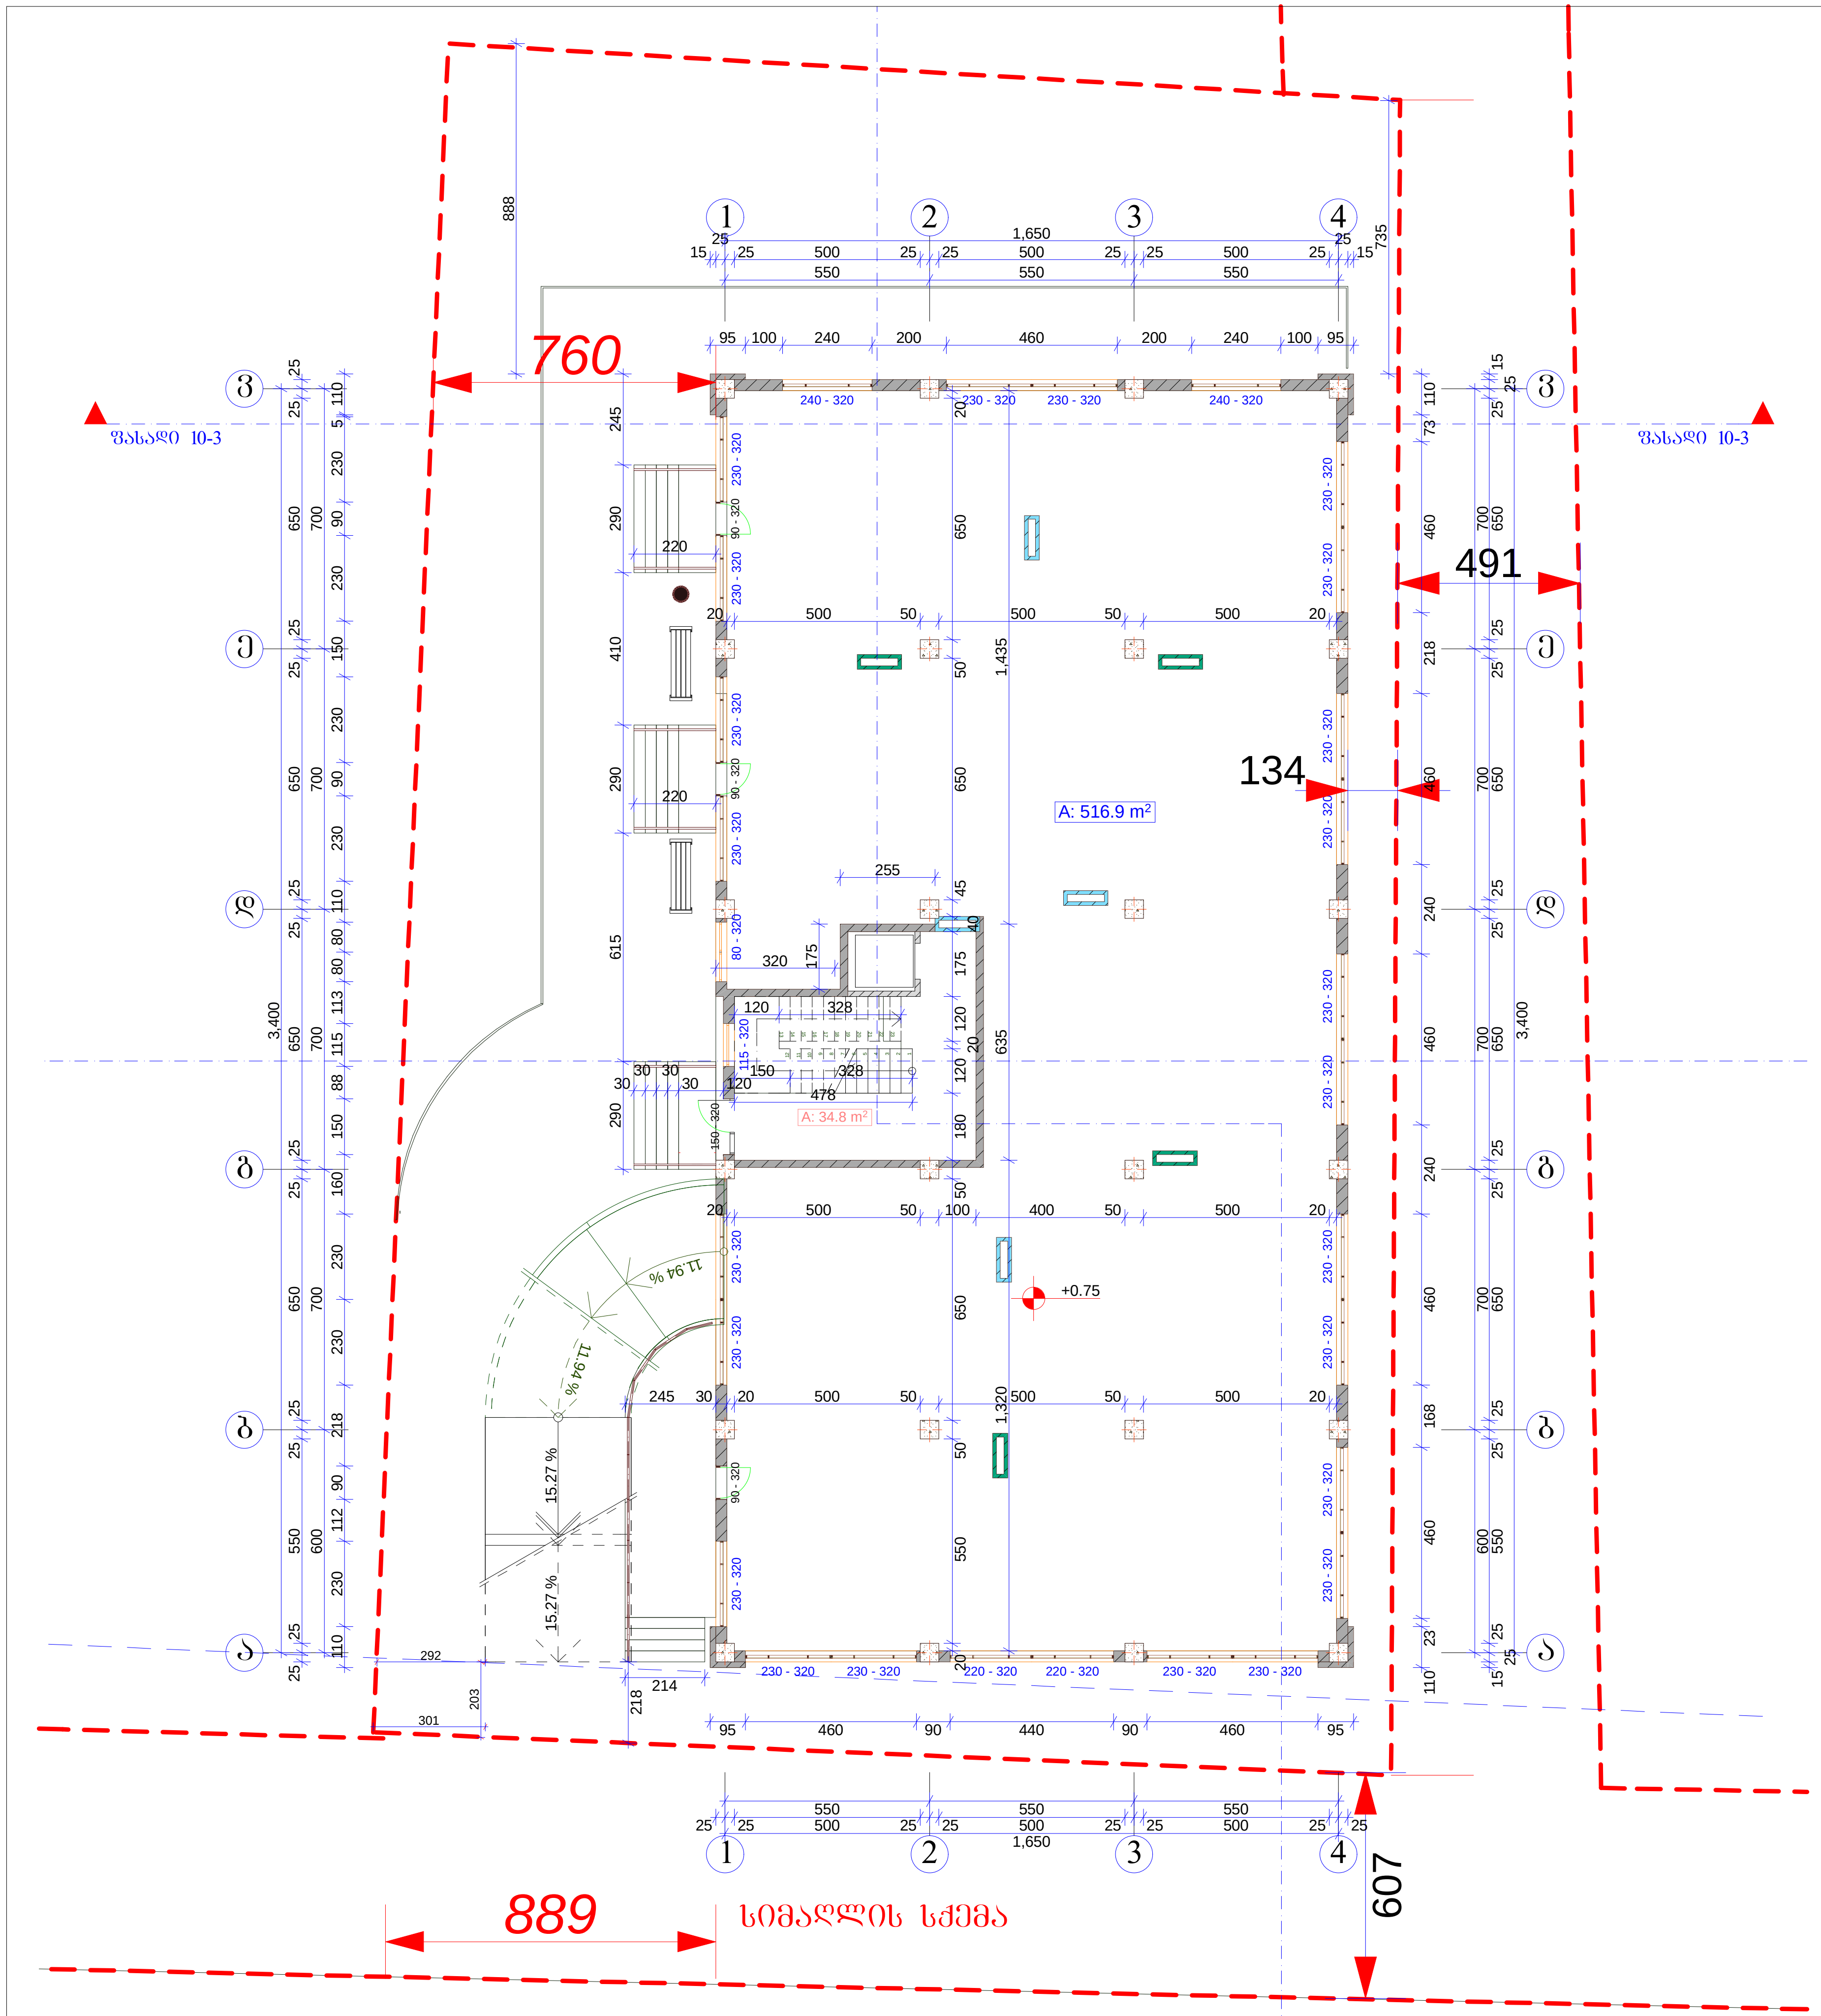

1 სართული +0.75 ნიშნულზე

საერთო ფართი: - 551.7 მ2
მათ შორის
კომერციული ფართი: - 516.9 მ2
კიბის უჯრედის ფართი: - 34.8 მ2

კოეფიციენტში შემავალი ფართი: - 587.6 მ2

A-3	1-12 პროექტის №	დამკვეთი: "რეალ ესთეიტ კონსტრაქშენ" "Real Estate Construction"	ნახაზი: 1 სართულის გეგმა +0,00 ნიშნულზე	პროექტის დასახელება		თარიღი 02/22/2014	
დირექტორი		ზ. ქობიაშვილი		მრავალფუნქციური კომპლექსი			
არქიტექტორი		მ. პაპუკაშვილი		ქ. თბილისი, სოფელი დიღომი, ნაკვეთი 034/698			
			"Real Estate Construction" თბილისი, დიღომი, სამხედრო გზისა და ახმეტელის ქუჩის გადაკვეთა ტელ: (+995) 599 555 574	მასშტაბი	სტადია	ინდექსი	ფურც.
				1-200	არქიტექტურული პროექტი		№ 10

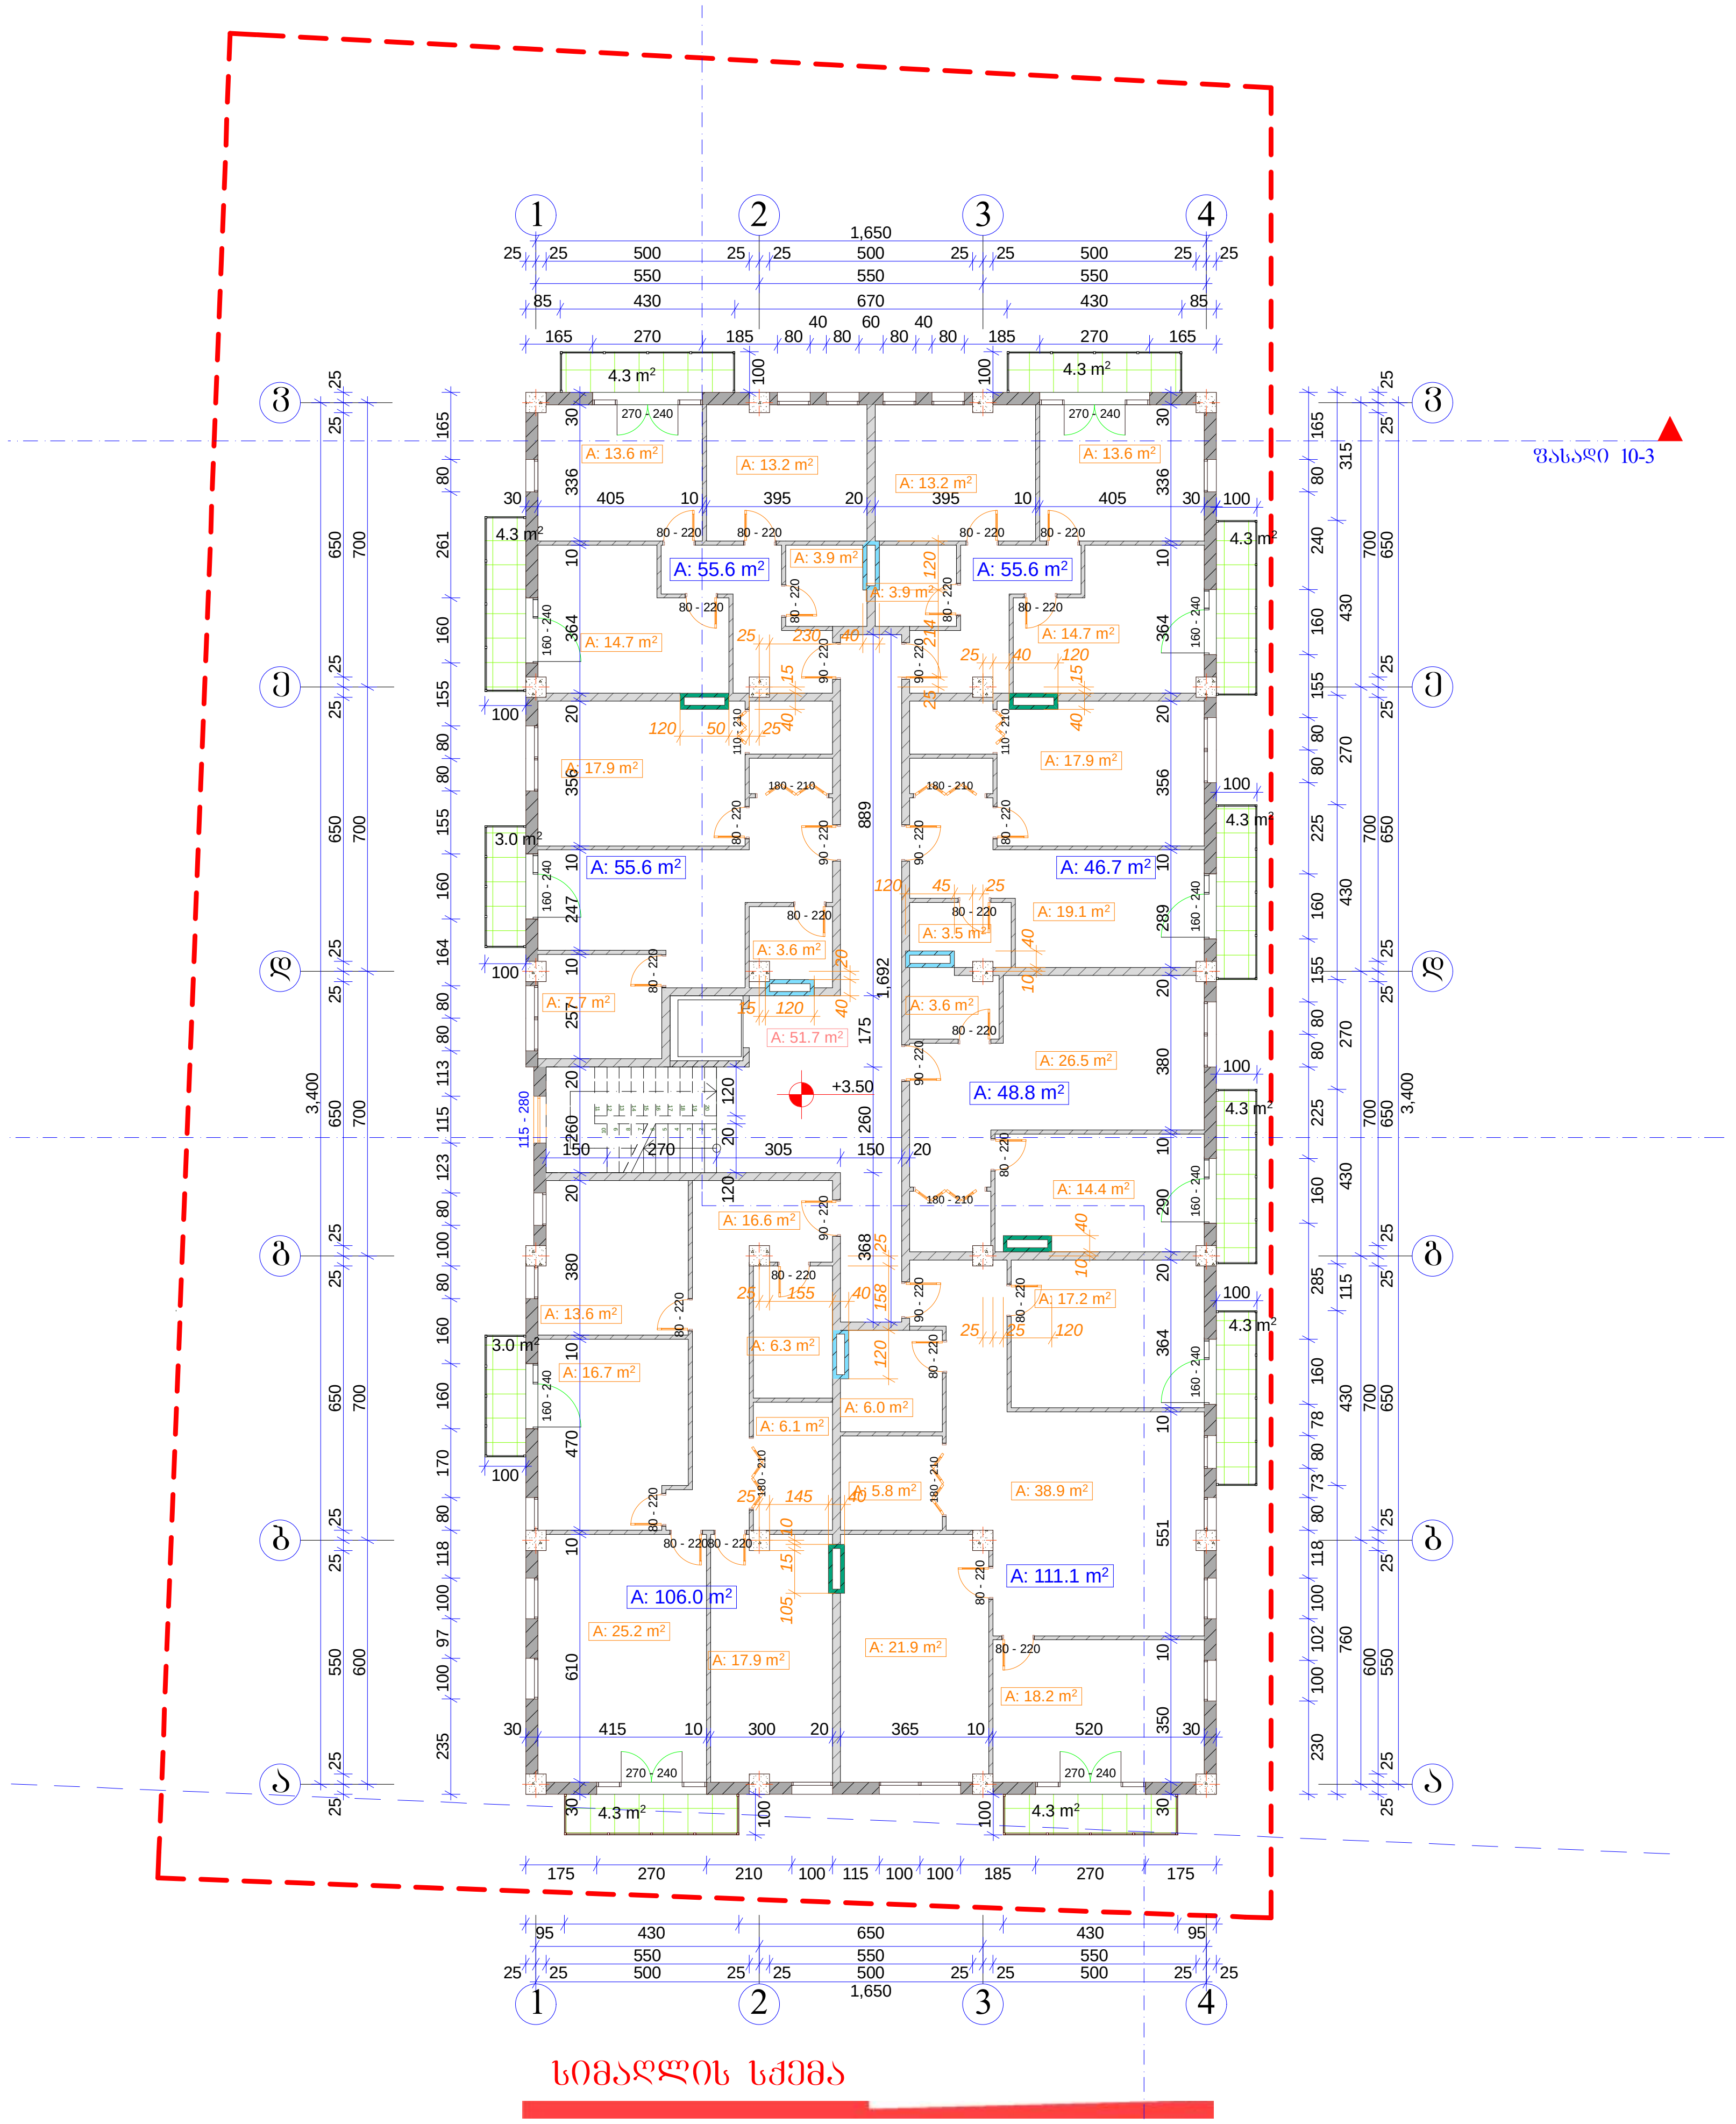

2 სართული +3.50 ნიშნულზე

საერთო ფართი:	- 575.8 მ2
მათ შორის	
ბინების ფართი:	- 479.4 მ2
საზაფხულო ფართი:	- 44.7 მ2
კიბის უჯრედის ფართი:	- 51.7 მ2

კოეფიციენტში შემავალი ფართი: - 586.8 მ2

A-3	1-12 პროექტის №	დამკვეთი: "რეალ ესთეიტ კონსტრაქშენ" "Real Estate Construction"		ნახაზი: 2 სართულის გეგმა +4,00 ნუიშნულზე	პროექტის დასახელება	თარიღი 02/22/2014	
დირექტორი		ზ. ქონიაშვილი			მრავალფუნქციური კომპლექსი		
კონსტრუქტორი		მ. პაპუკაშვილი			ქ. თბილისი, სოფელი დიღომი, ნაკვეთი 034/698		
				"Real Estate Construction" თბილისი, დიღომი, სამხედრო გზისა და ახმეტელის ქუჩის გადაკვეთა ტელ: (+995) 599 555 574	მასშტაბი 1-200	სტადია არქიტექტურული პროექტი	ინდექსი	ფურც. № 11

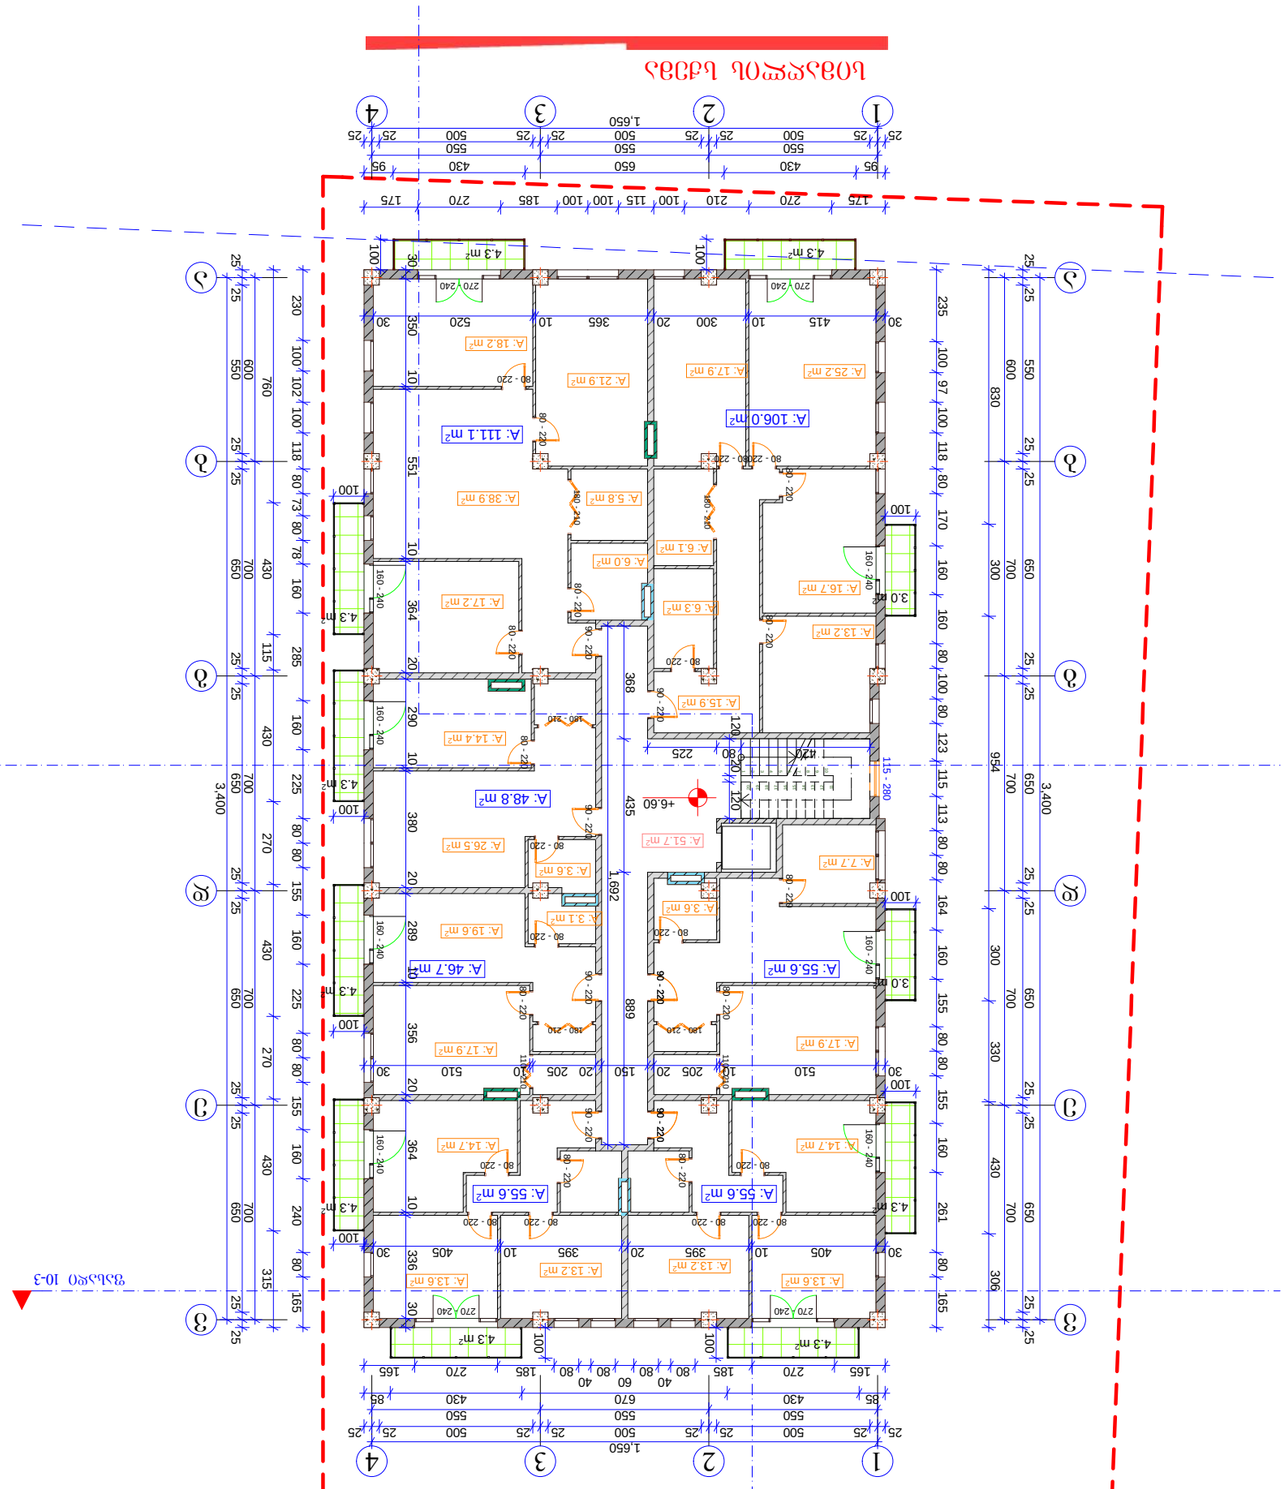
ԼՈՑԱՅԻՆ ՊԼԱՆ
1-12
A-3
3 ԼՈՑԱՅԻՆ +6.60 ԳՈՒՆԱՅԻՆ
ԼՅԱԼՈՒՄ ՊԱՐՈՒՄ: - 575.8 մ2
ՅՈՒՅԱՆ ՊԱՐՈՒՄ
ՅՈԳՅԱՆ ՊԱՐՈՒՄ: - 479.4 մ2
ԼՑԿԱՅԻՆ ՊԱՐՈՒՄ: - 44.7 մ2
ԱՅԼ ՊԱՐՈՒՄ: - 51.7 մ2
ԱՐՏԱՔԻՆ ՊԱՐՈՒՄ: - 586.8 մ2
ՊԱՐՈՒՄ 10-3

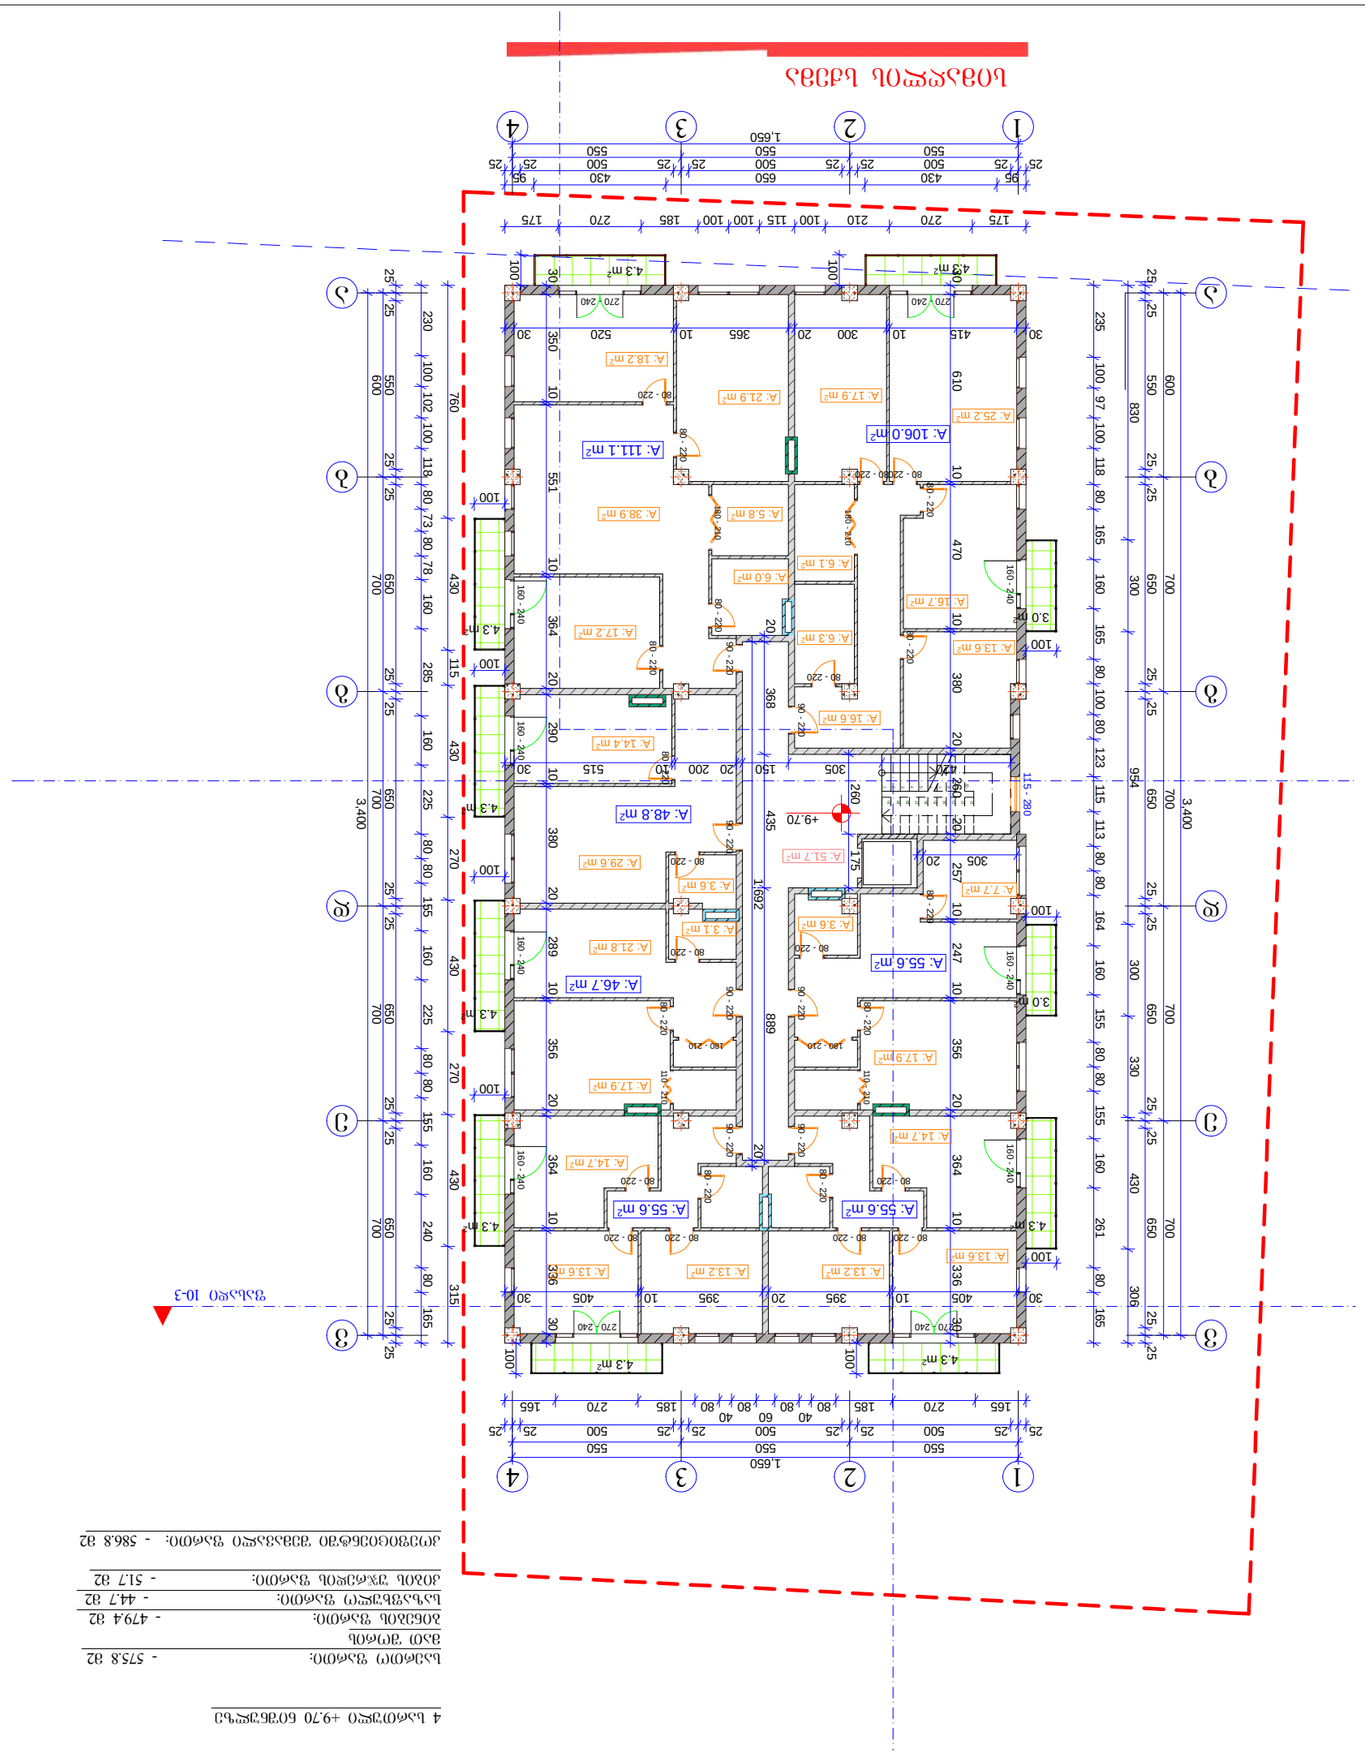

4 նշանով +9,70 նշված հատակ

նշանով	մակերես
1	575.8 m²
2	479.4 m²
3	44.7 m²
4	51.7 m²
5	586.8 m²

А-3	1-12	ԱՇԽԱՏԱՆՔ №	ՀԱՏԱԿԱԳԾԵՐ ՀԱՐԿԱՅԻՆ ՊՈՄՊԱՅԻՆ		
		ՀԱՏԱԿԱԳԾԻ №	Ե. ՀՈՎՀՈՒՆՅԱՆՈՑ		
		ՀԱՏՎԱԾԻ ԱՆՎԱՆՈՒՄ	Յ. ՅՈՒՅԱՅՅԱՆՈՑ		
ԱՇԽԱՏԱՆՔԱՅԻՆ ՆԱԽԱԳԻԾ		ՀԱՍՑԵՀԱՍԱՐԱԿԱՅԻՆ ՊԼԱՆ		"Real Estate Construction"	
ՀԱՍՑԵՀԱՍԱՐԱԿԱՅԻՆ ՊԼԱՆ				ՀԱՍՑԵՀԱՍԱՐԱԿԱՅԻՆ ՊԼԱՆ	
ՀԱՏԱԿԱԳԾԵՐ ՀԱՐԿԱՅԻՆ ՊՈՄՊԱՅԻՆ				ՀԱՍՑԵՀԱՍԱՐԱԿԱՅԻՆ ՊԼԱՆ	
ՀԱՏԱԿԱԳԾԻ №				ՀԱՍՑԵՀԱՍԱՐԱԿԱՅԻՆ ՊԼԱՆ	
ՀԱՏՎԱԾԻ ԱՆՎԱՆՈՒՄ				ՀԱՍՑԵՀԱՍԱՐԱԿԱՅԻՆ ՊԼԱՆ	
ՀԱՍՑԵՀԱՍԱՐԱԿԱՅԻՆ ՊԼԱՆ

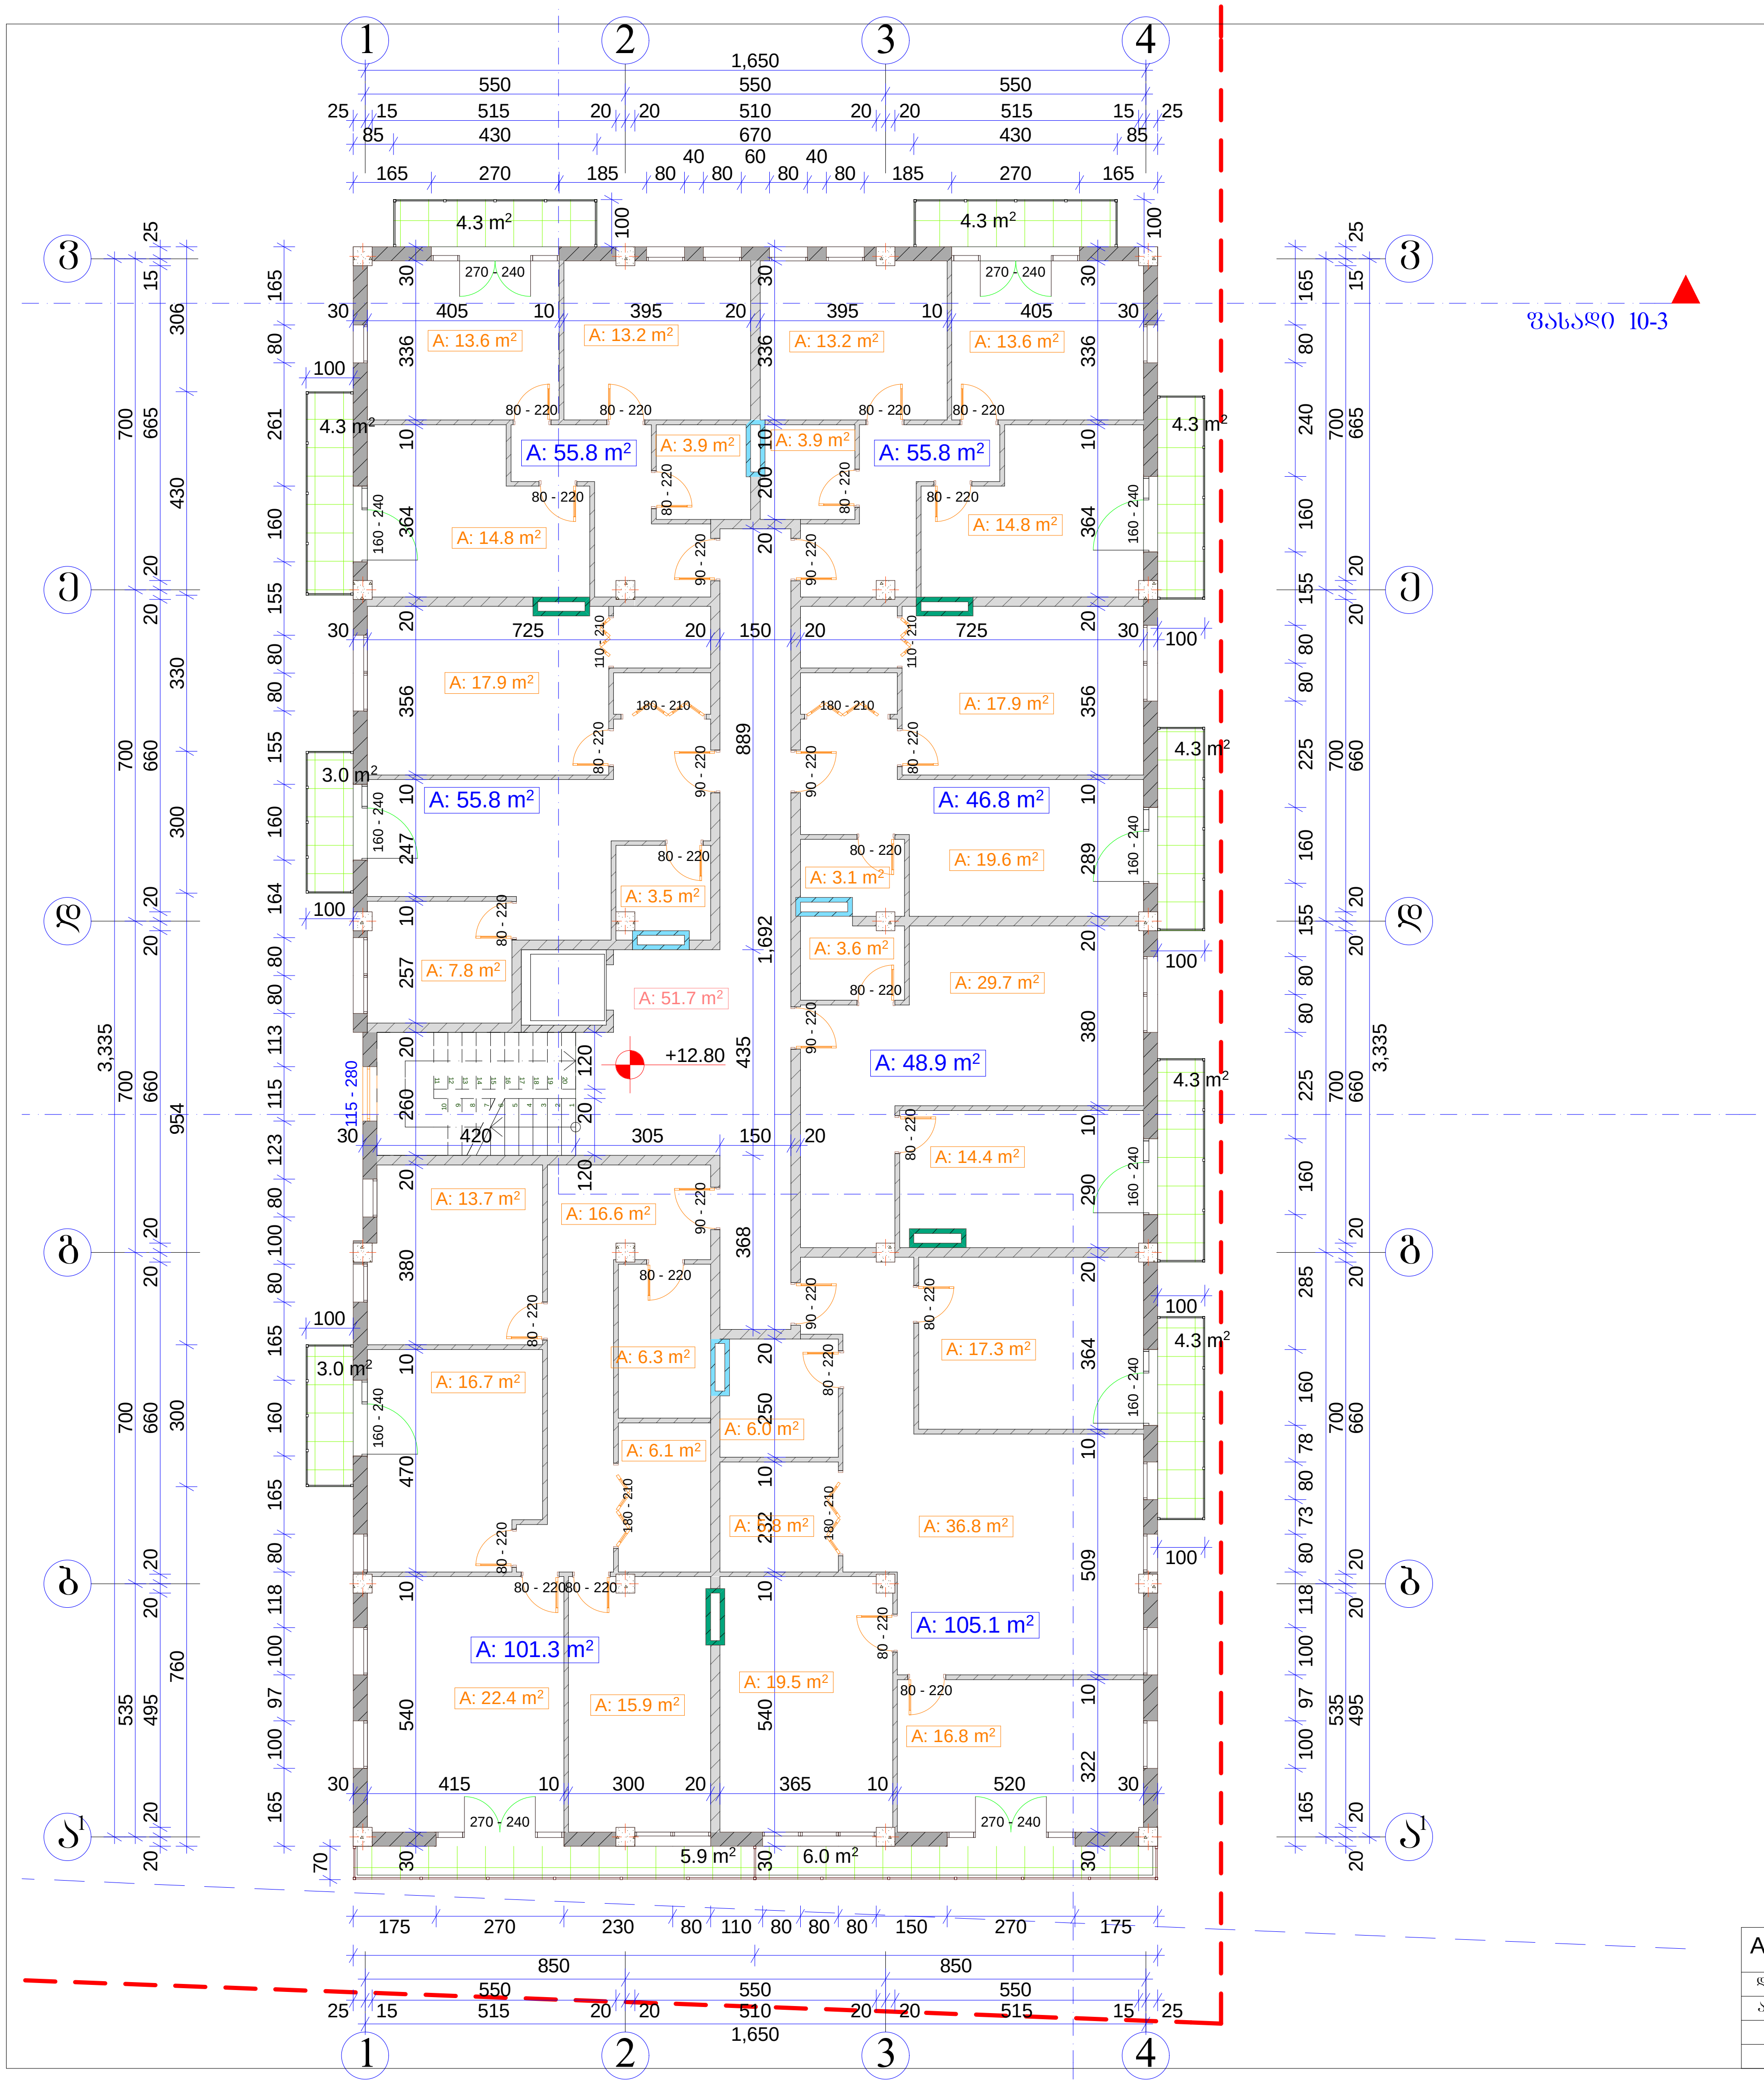

5 სართული +12.80 ნიშნულზე

საერთო ფართი:	- 569.2 მ2
მათ შორის	
ბინების ფართი:	- 469.5 მ2
საზაფხულო ფართი:	- 48 მ2
კიბის უჯრედის ფართი:	- 51.7 მ2

კოეფიციენტში შემავალი ფართი: - 574.3 მ2

A-3	1-12 პროექტის №	დამკვეთი: "რეალ ესთეიტ კონსტრაქშენ" "Real Estate Construction"	ნახაზი: 5 სართულის გეგმა +13,90 ნუიშნულზე	პროექტის დასახელება: მრავალფუნქციური კომპლექსი; ქ. თბილისი, სოფელი დიღომი, ნაკვეთი 034/698		თარიღი 02/22/2014
დირექტორი	ზ. ქოჩიაშვილი					
არქიტექტორი	მ. პაპუკაშვილი					
			"Real Estate Construction" თბილისი, დიღომი, სამხედრო გზისა და ახმეტელის ქუჩის გადაკვეთა ტელ: (+995) 599 555 574	მასშტაბი	სტადია	ინდექსი / ფურც.
				1-150	არქიტექტურული პროექტი	№ 14

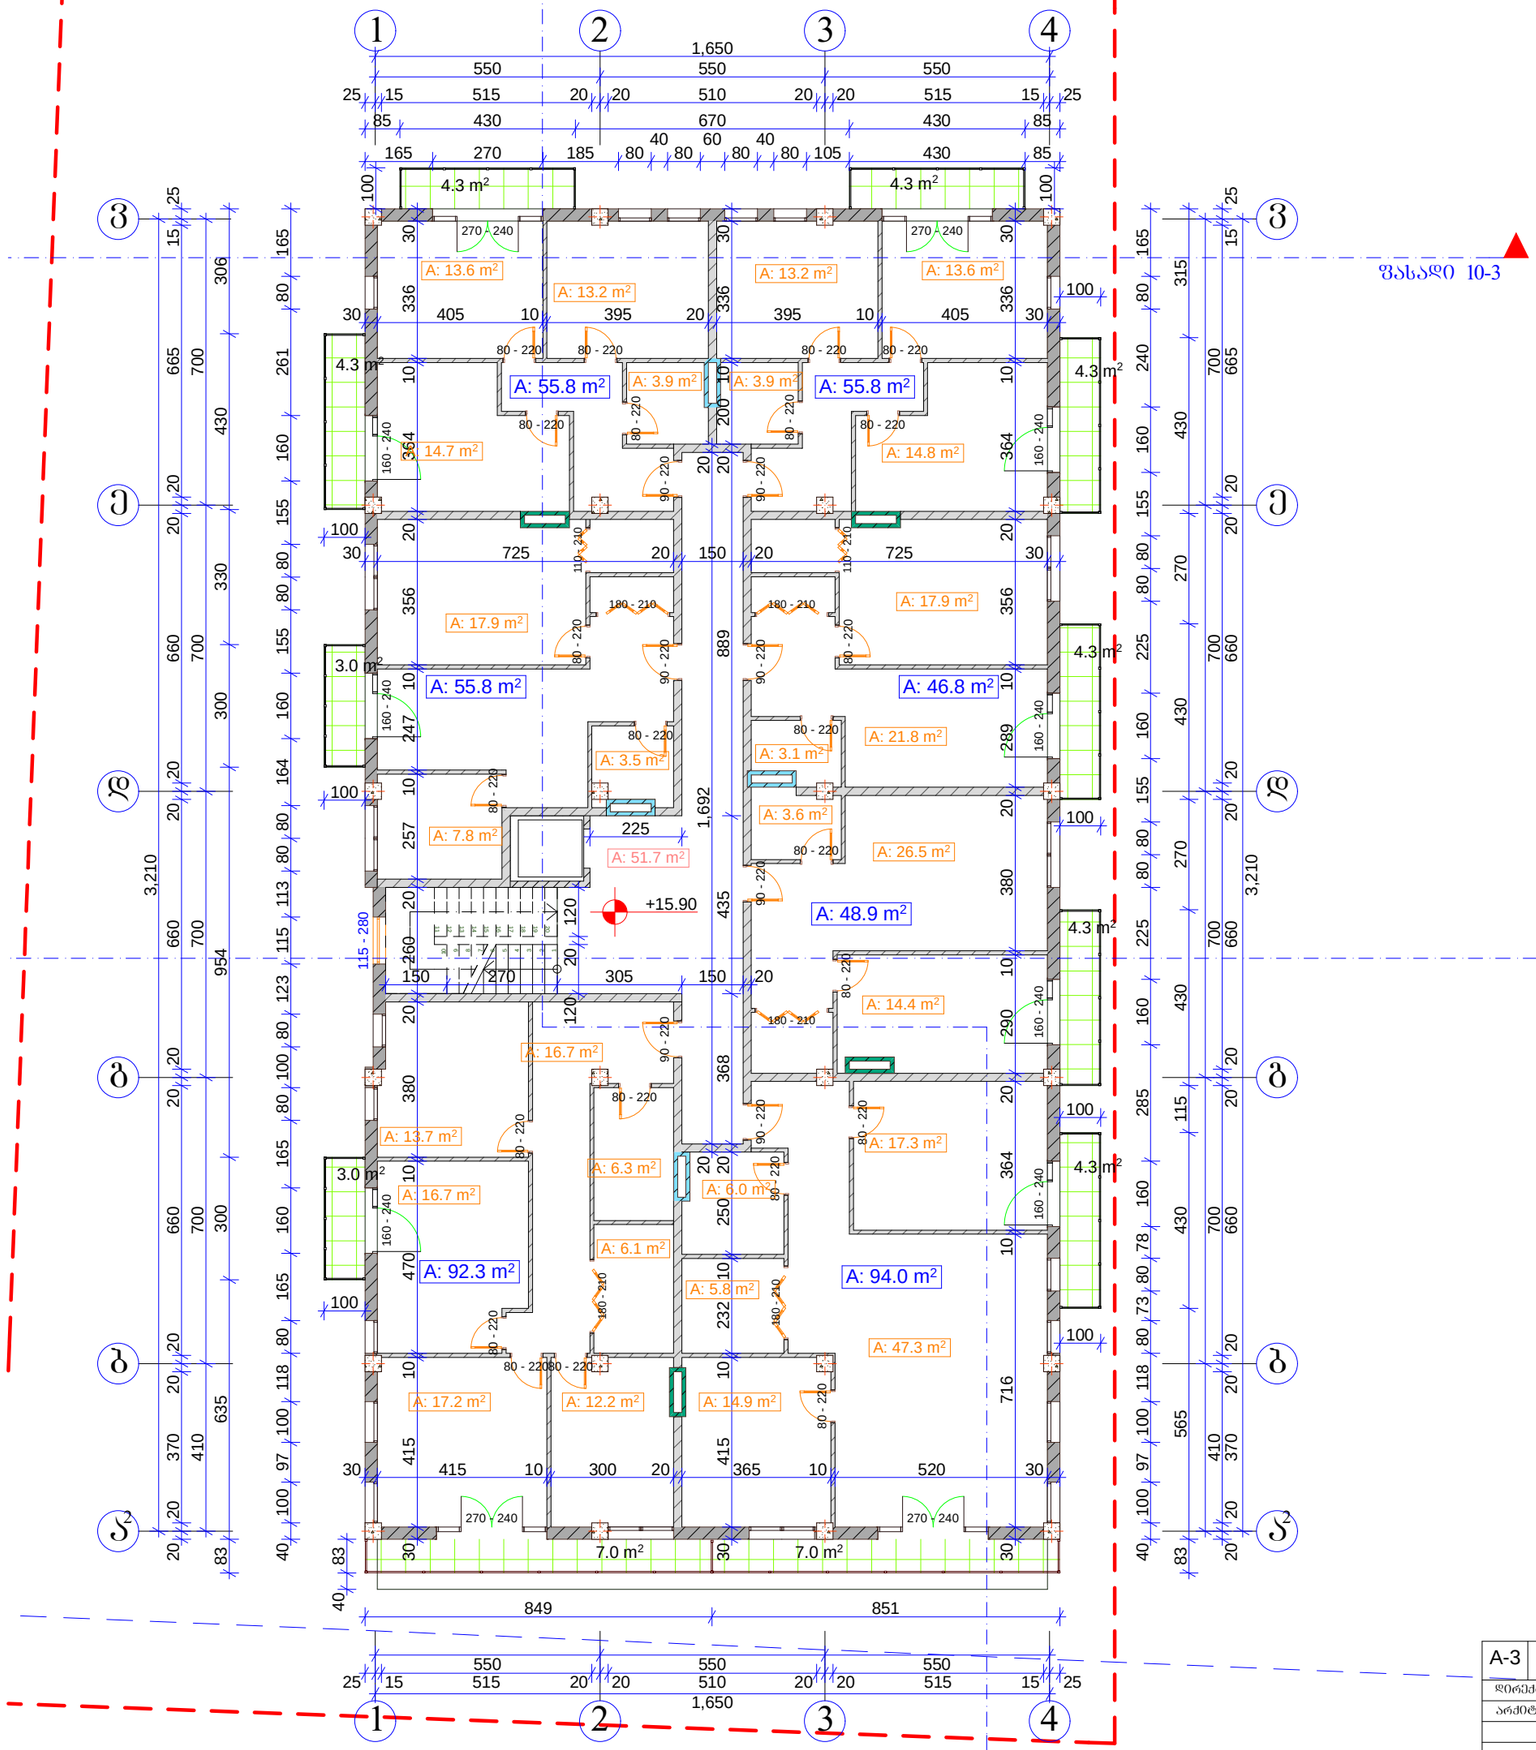

6 სართული +15.90 ნიშნულზე

საერთო ფართი:	- 551.2 მ2
მათ შორის	
ბინების ფართი:	- 449.4 მ2
საზაფხულო ფართი:	- 50.1 მ2
კიბის უჯრედის ფართი:	- 51.7 მ2
კოეფიციენტში შემავალი ფართი:	- 553.5 მ2

A-3	1-12 პროექტის №	დამკვეთი: "რეალ ესთეიტ კონსტრაქშენ" "Real Estate Construction"		ნახაზი: სარდაფის გეგმა +16,90 ნიშნულზე	პროექტის დასახელება: მრავალფუნქციური კომპლექსი ქ. ობოლისი, სოფელი დიღომი, ნაკვეთი 034/698
		დირექტორი	ზ. ძოწიაშვილი		
		არქიტექტორი	მ. პაპუაშვილი		
				"Real Estate Construction" ობოლისი, დიღომი, საბჭოთა გზისა და ახმეტელის ქუჩის გაერთიანება ტელ: (+995) 599 555 574	მასშტაბი: 1-150 / სტადია: არქიტექტურული პროექტი / ინდექსი: / ფურც. №: 15
					თარიღი: 02/22/2014

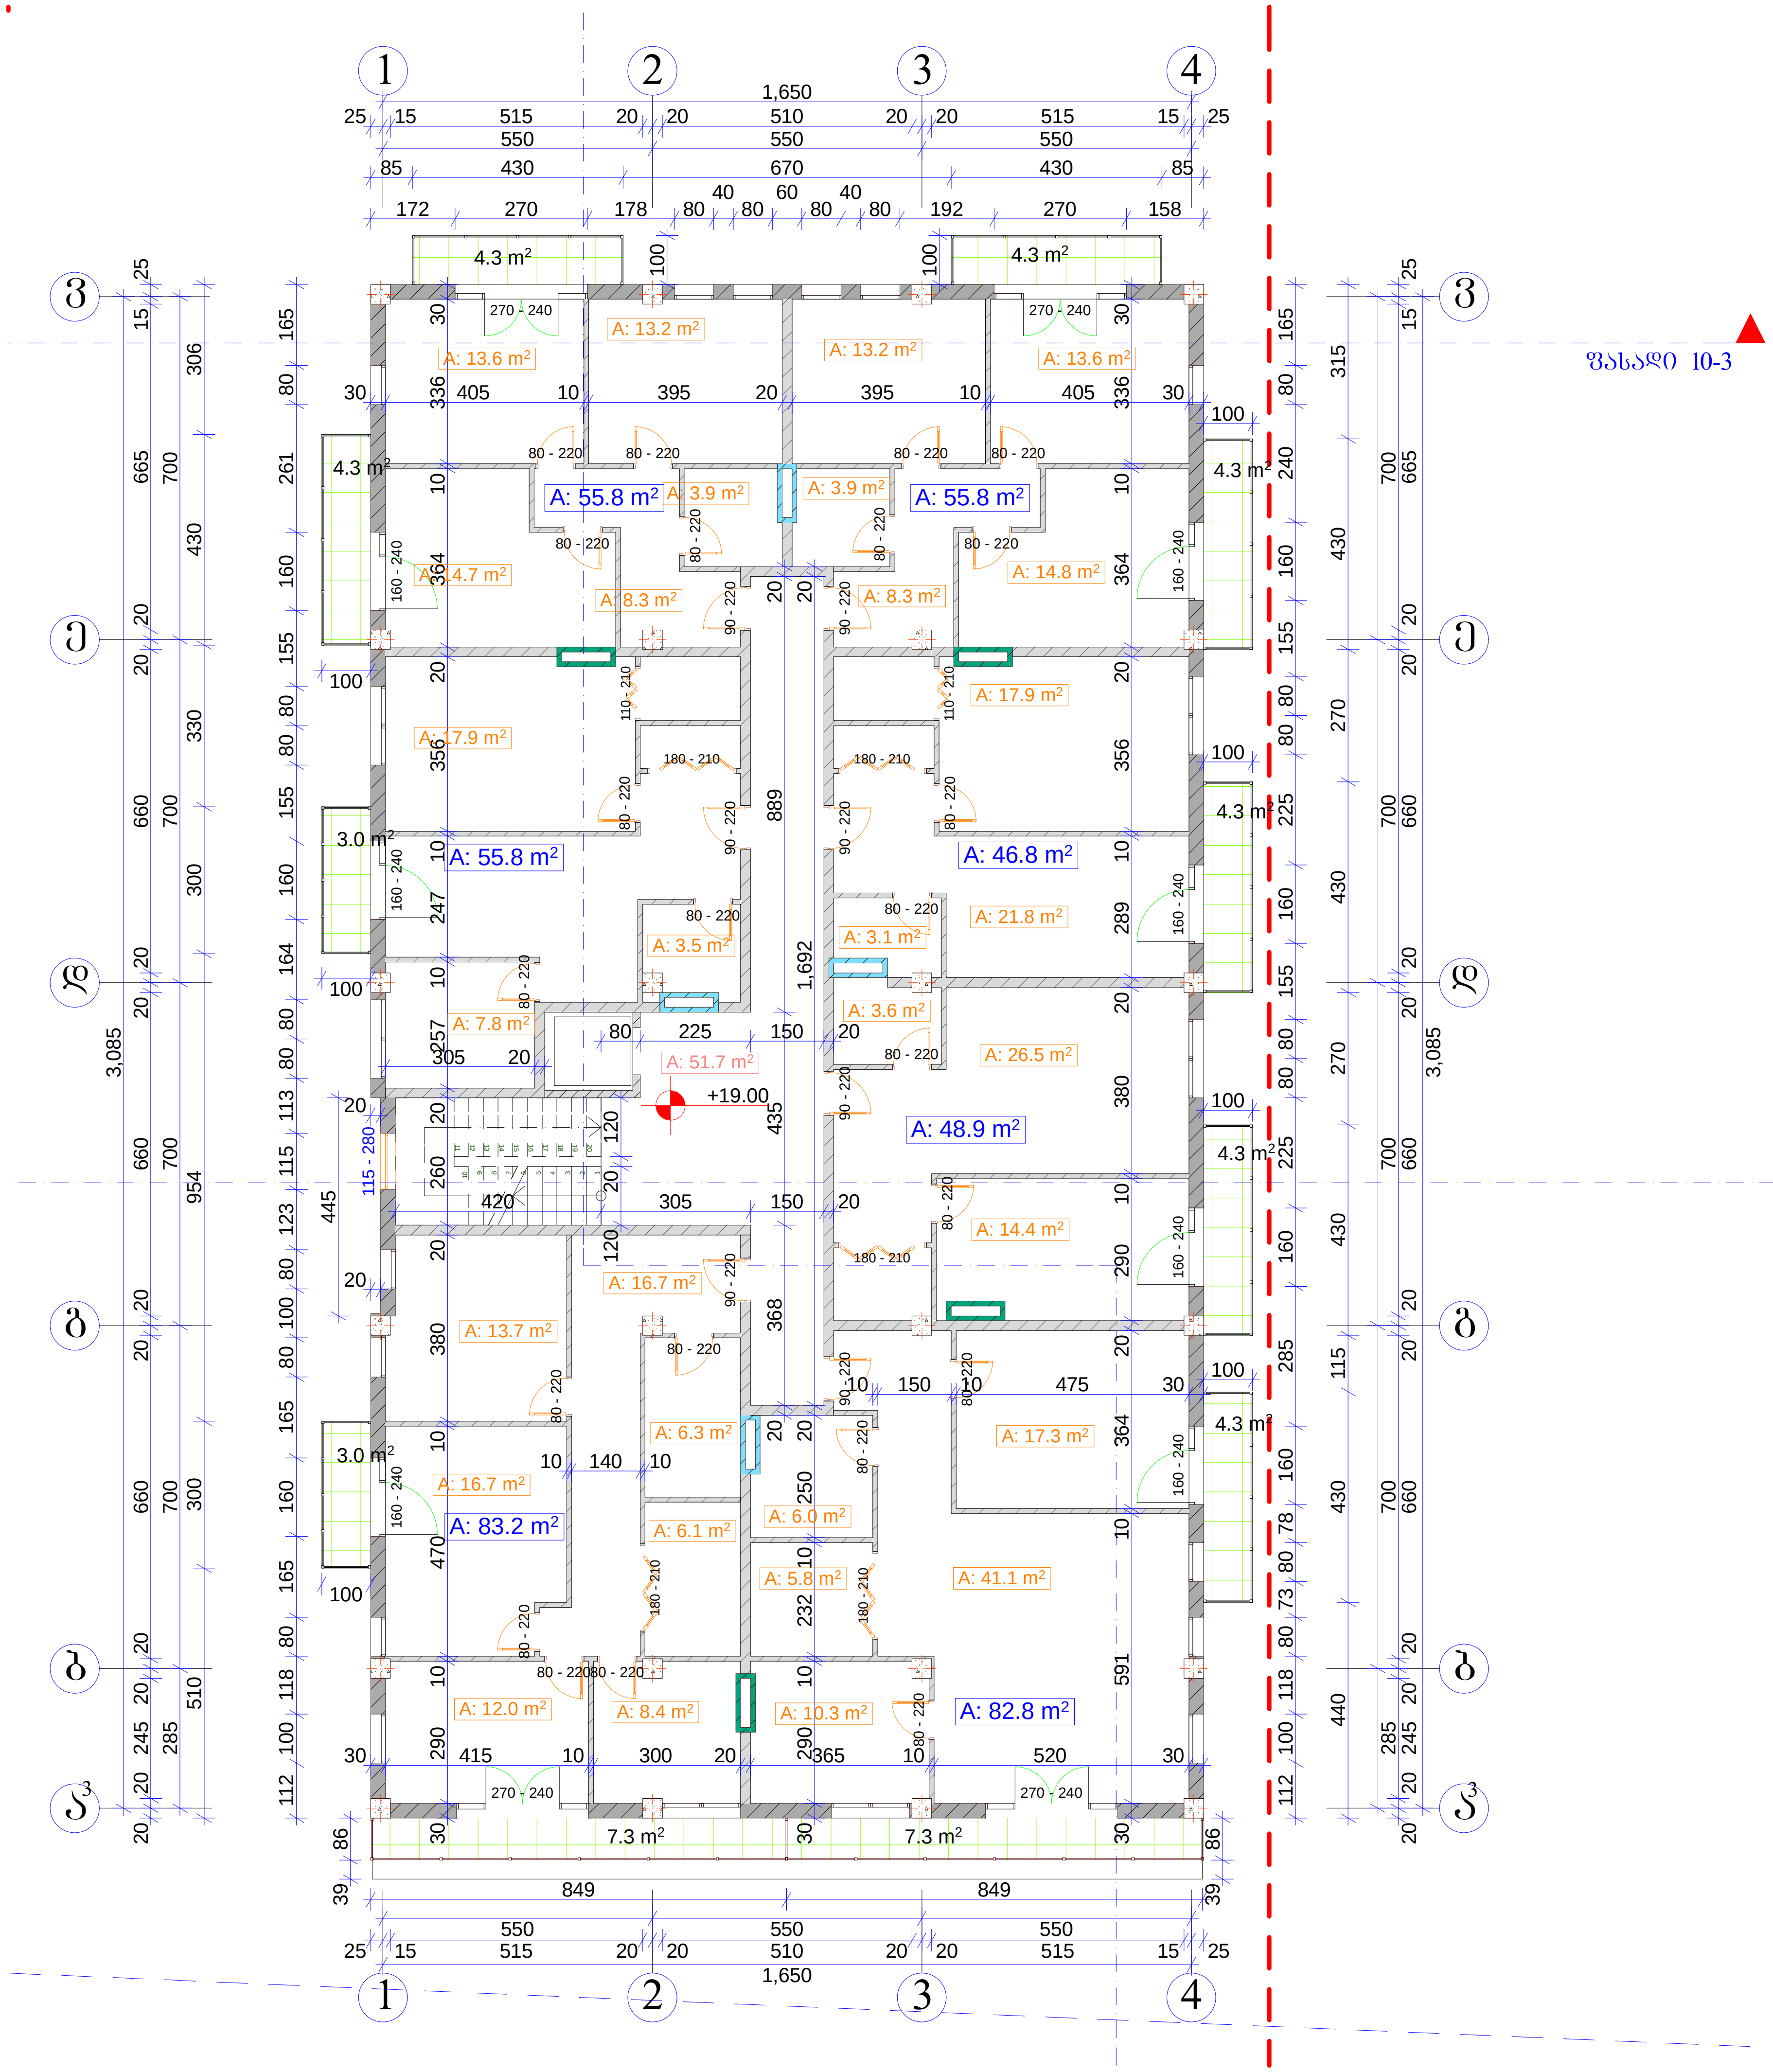

7 სართული +19.00 ნიშნულზე

საერთო ფართი:	- 531.5 მ2
მათ შორის	
ბინების ფართი:	- 429.1 მ2
საზაფხულო ფართი:	- 50.7 მ2
კიბის უჯრედის ფართი:	- 51.7 მ2

კოეფიციენტში შემავალი ფართი: - 531.9 მ2

A-3	1-12 პროექტის №	დამკვეთი: "რეალ ესთეიტ კონსტრაქშენ" "Real Estate Construction"	ნახაზი: 7 სართულის გეგმა +20,20 ნუიშნულზე	პროექტის დასახელება; თარიღი 02/22/2014
დირექტორი	ზ. ქოჩიაშვილი			მრავალფუნქციური კომპლექსი
	მ. პაპუკაშვილი			ქ. თბილისი, სოფელი დიღომი, ნაკვეთი 034/698
			"Real Estate Construction" თბილისი, დიღომი, სამხედრო გზისა და ახმეტელის ქუჩის გადაკვეთა ტელ: (+995) 599 555 574	მასშტაბი 1-150; სტადია არქიტექტურული პროექტი; ინდექსი; ფურც. № 16

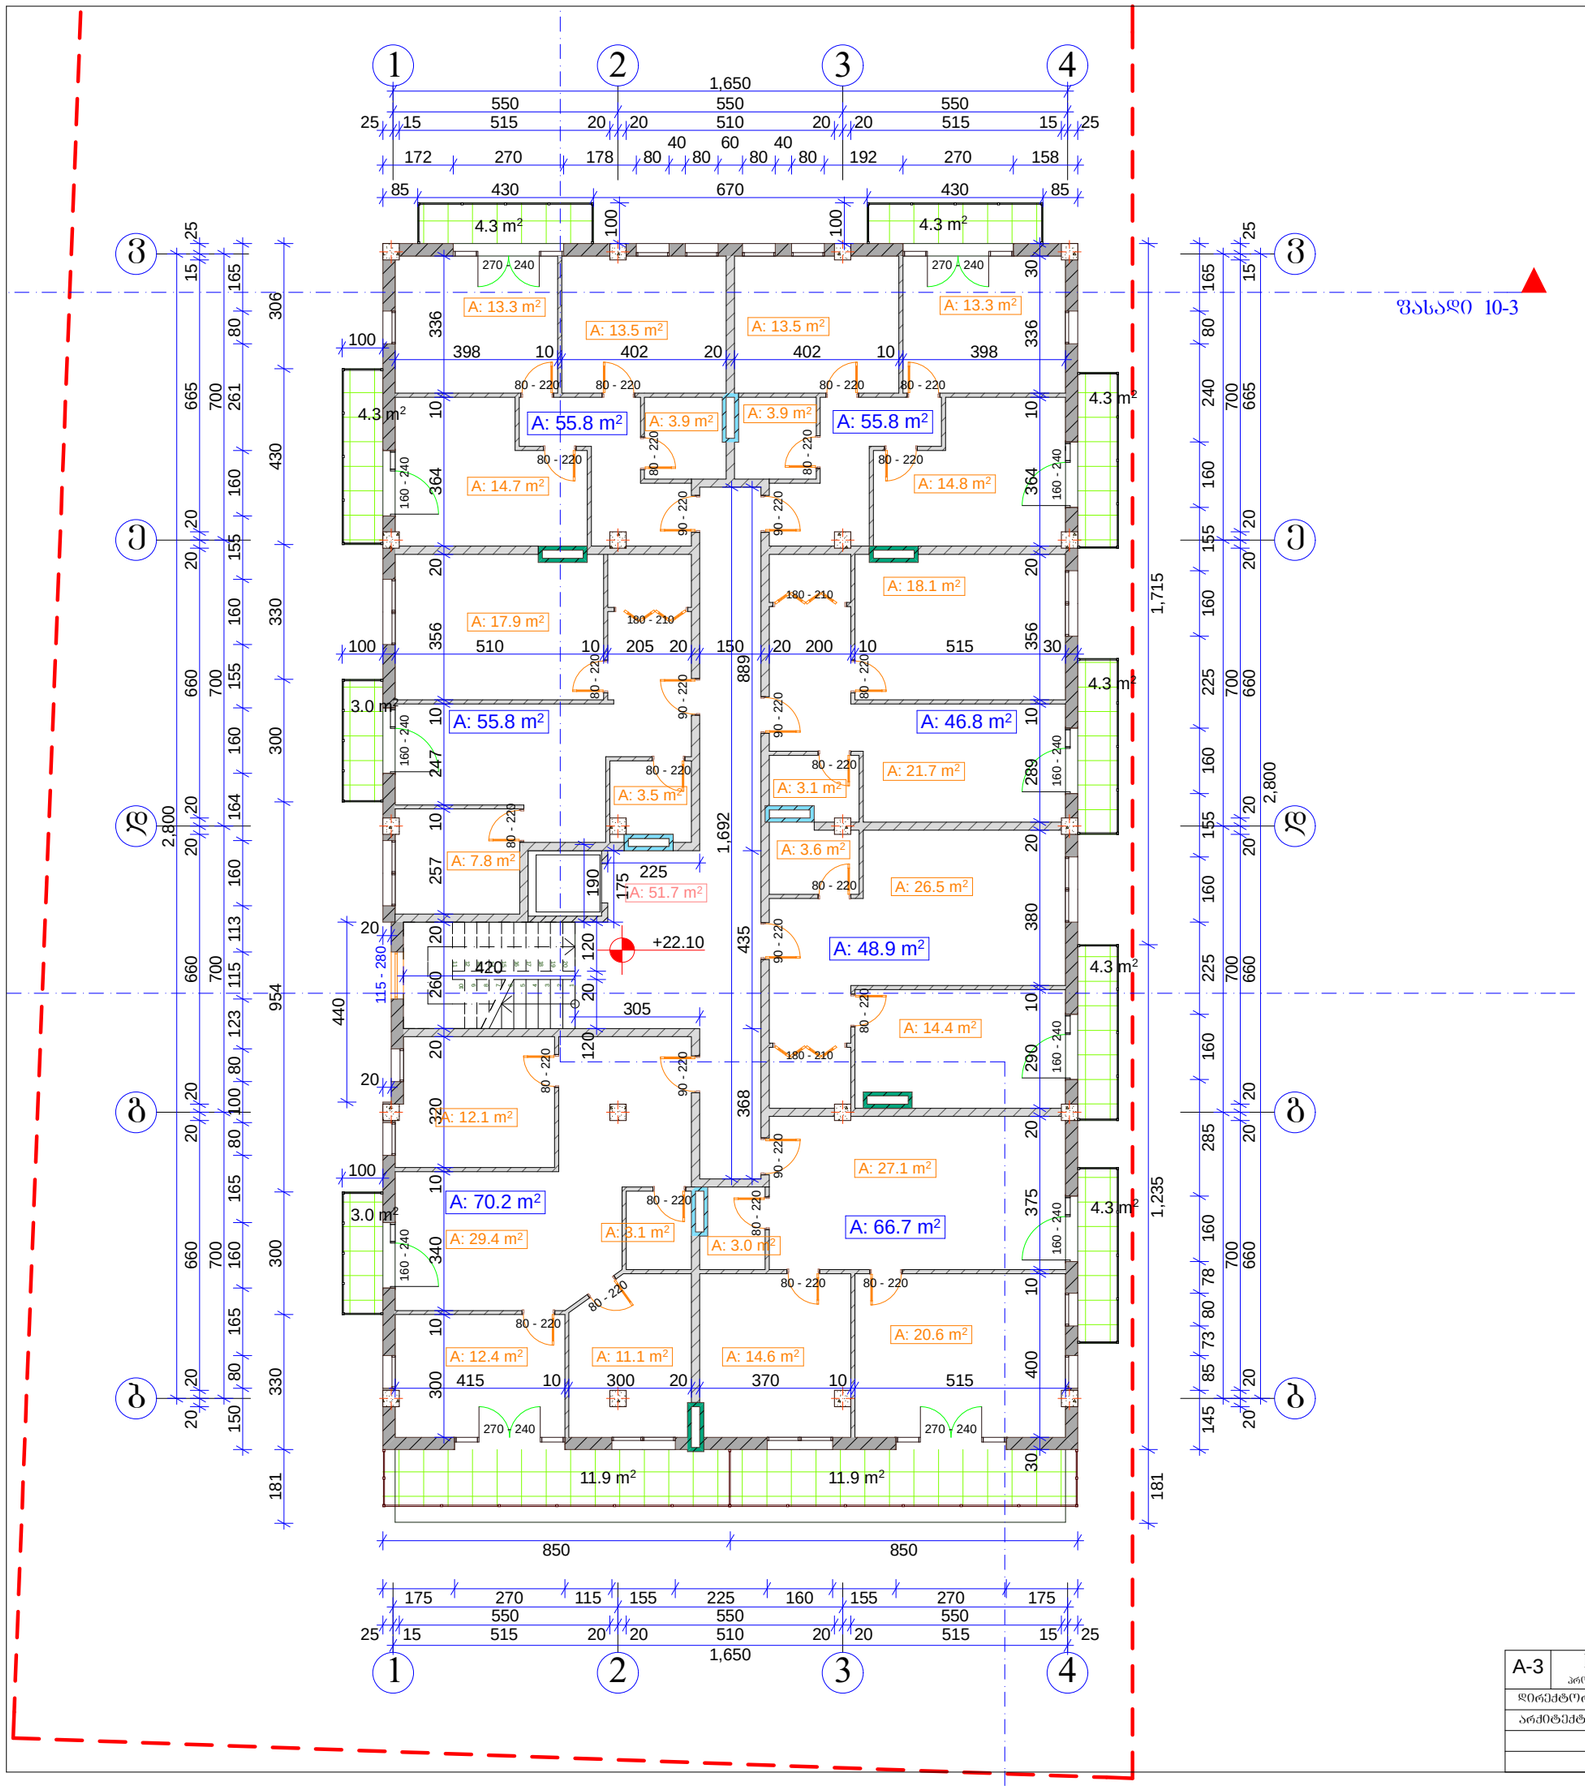

8 სართული +22.10 ნიშნულზე

საერთო ფართი:	- 511.6 მ2
მათ შორის	
ბინების ფართი:	- 400 მ2
საზაფხულო ფართი:	- 59.9 მ2
კიბის უჯრედის ფართი:	- 51.7 მ2
კოეფიციენტში შემავალი ფართი:	- 501.2 მ2

A-3	1-12 პროექტის №	დამკვეთი: "რეალ ესთეიტ კონსტრაქშენ" "Real Estate Construction"		ნახაზი:	პროექტის დასახელება: მრავალფუნქციური კომპლექსი ქ. თბილისი, სოფელი დიღომი, ნაკვეთი 034/698
		დირექტორი	ზ. ძოწიაშვილი		თარიღი 02/22/2014
		არქიტექტორი	მ. პაპუაშვილი		
				"Real Estate Construction" თბილისი, დიღომი, საბჭოთა გზისა და ახმეტელის ქუჩის გაერთიანება ტელ: (+995) 599 555 574	მასშტაბი 1-150 / სტადია არქიტექტურული პროექტი / ინდექსი / ფურც. № 17

