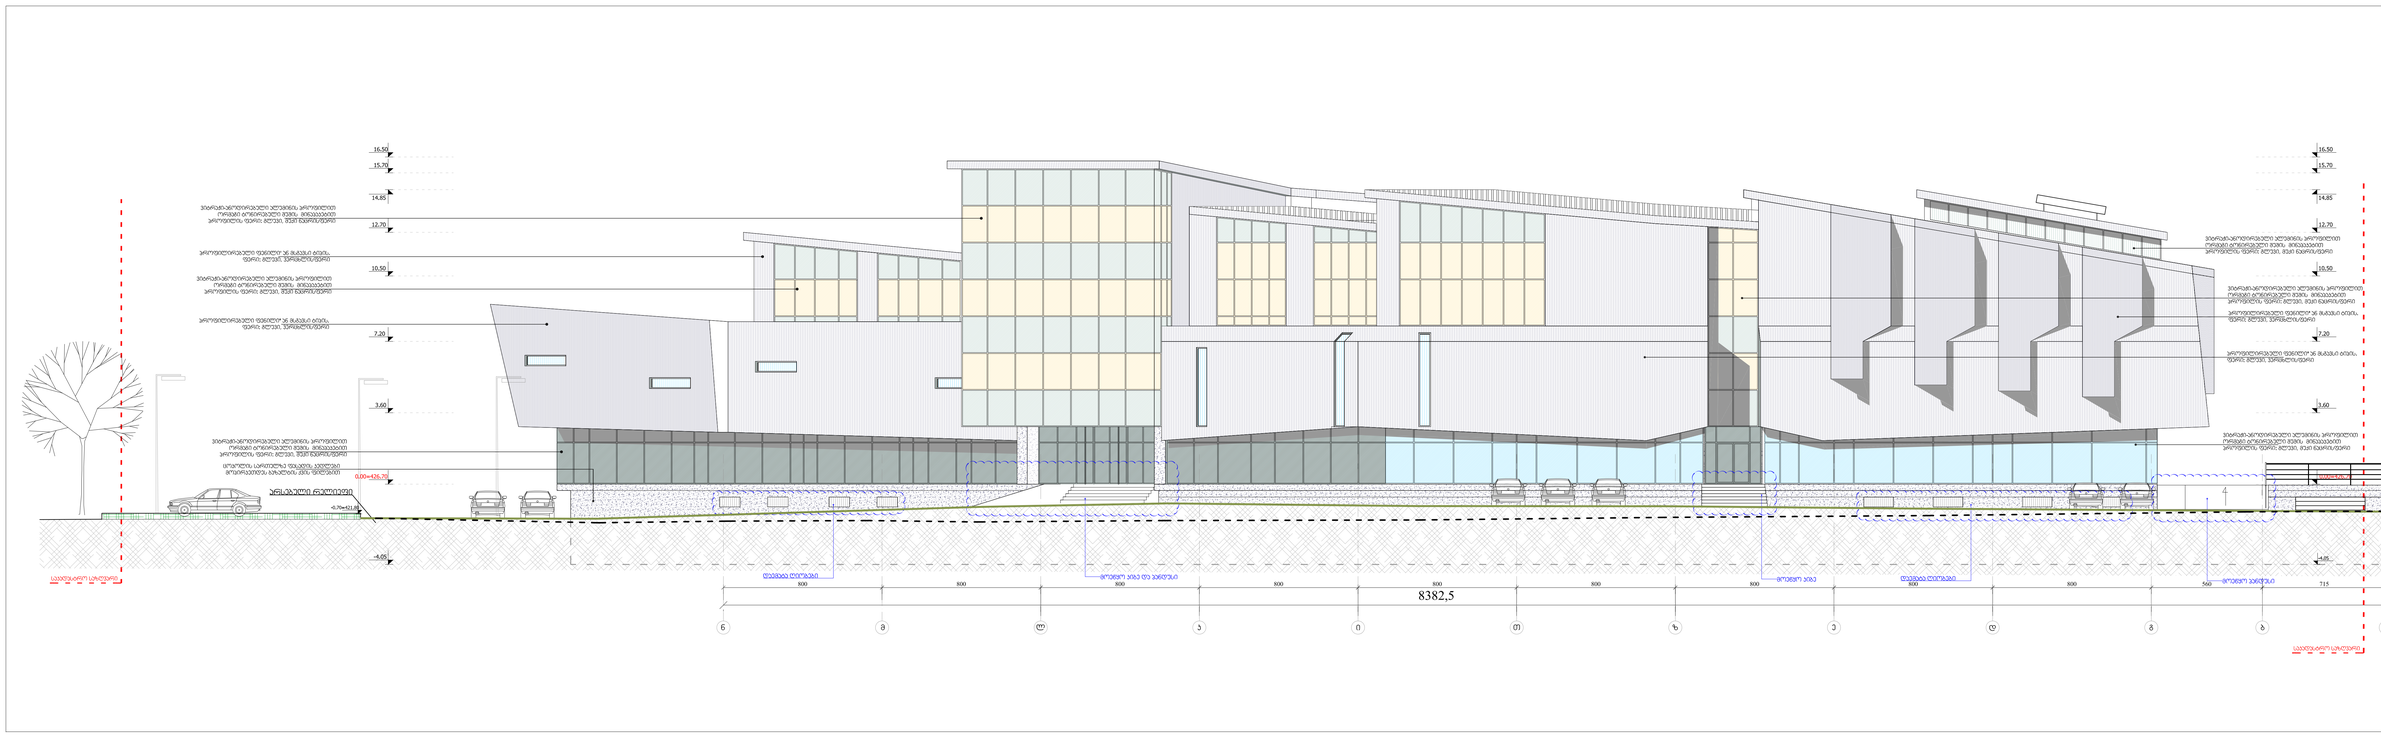


ფორმატი	ტექნიკური №	არქიტექტ. №	ნახატის ატვირთ
A-0		2.42.11	gagma.dwg

პროექტის ეტაპი/STAGE


- ნაგებობა ხაზი
- საკვანძო ხაზები ღერძებით
- 12.70 ნიშნულის დონე

პროექტის №/PROJECT NO	
ნახატის №/DRAWING NO	
ნახატის ატვირთ	

NOTES

1. ნახაზის ზომები მოცემულია სანიმუშოდ
2. ნახაზის გამოყენება შესაძლებელია მხოლოდ ნებართვის მიღების შემდეგ
3. ნებისმიერ შეცდომის აღმოჩენის შემთხვევაში ავტორს დაუყოვნებლივ ეცნობოს

KEY PLAN

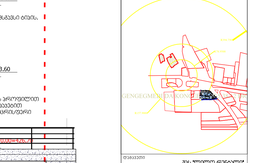


ნებართვის	


მასშტაბი	1:100	თარიღი 29/04/2013

ნახაზის დასახელება		
№	კორექტირების ჩატარების საფუძველი	თარიღი
0		29/04/2013
1		
2		
3		
4		
5		

სამუშაო	ფასადი
პროექტი	

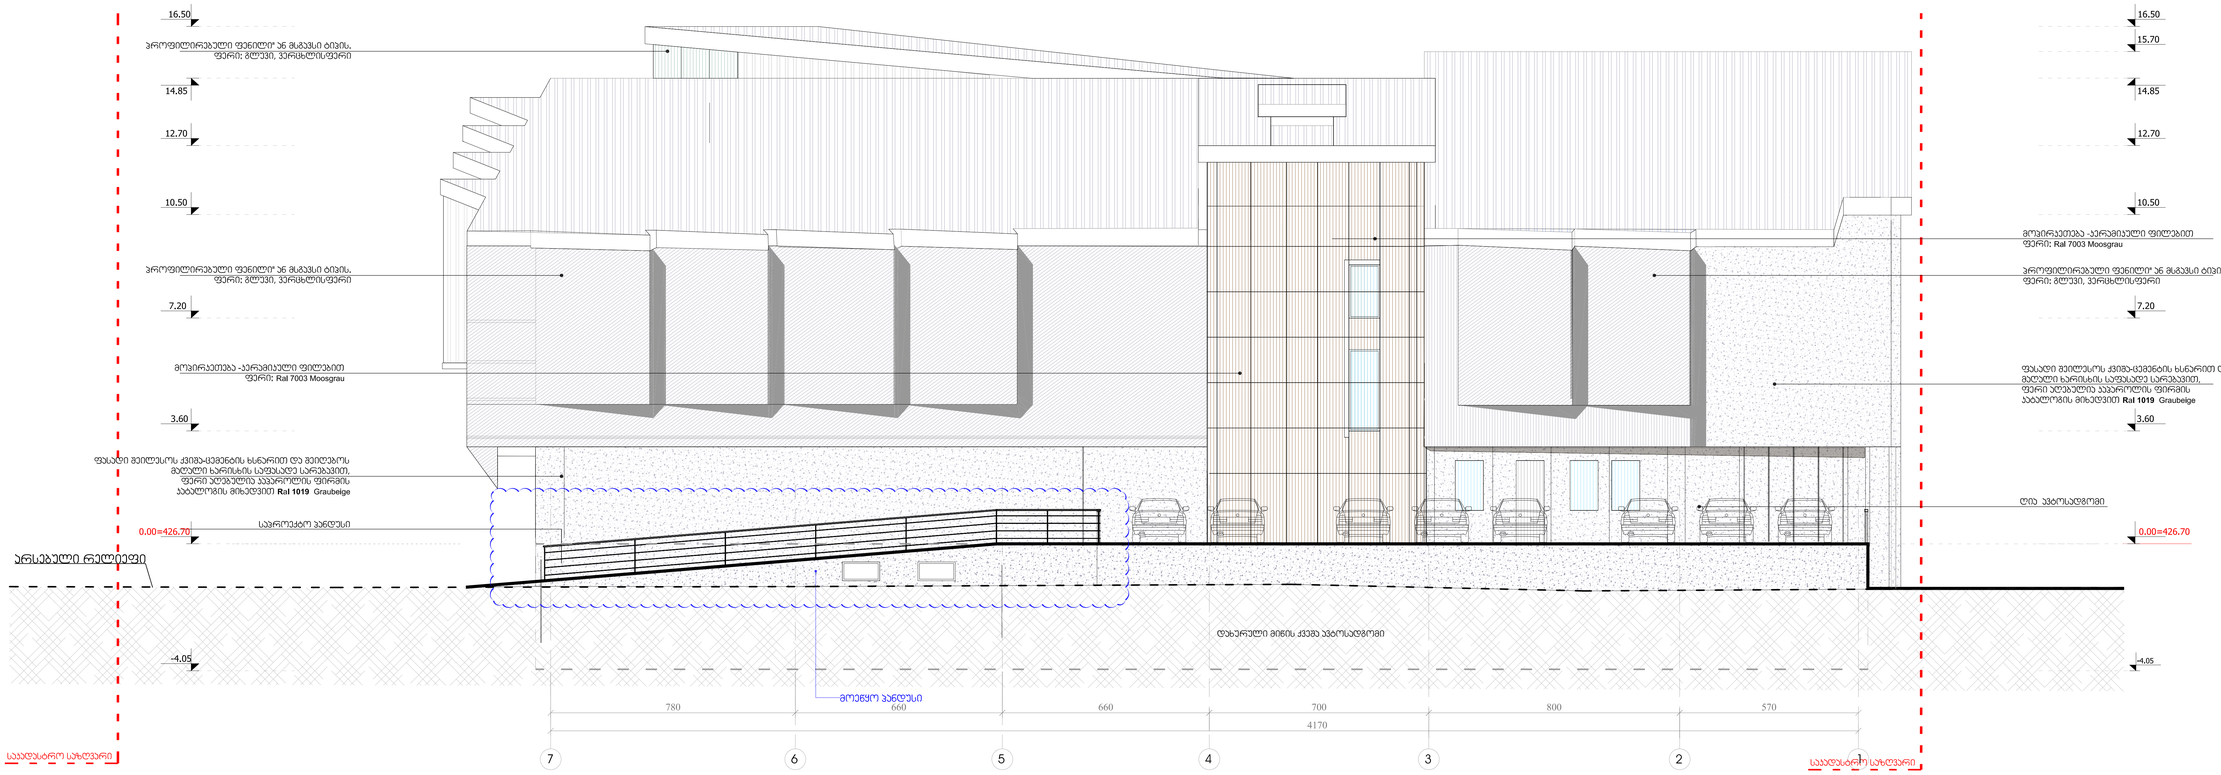

ფორმატი	ლისტის №	პროექტის №	ფაილის სახელი
A-0		2.42.11	gegma.dwg

ჰორიზონტის ნიშნულები

ღერძის ხაზი

საკადასტრო სახღვარი

+12.70 არსებობელური ნიშნული

შენიშვნები NOTES

1. ნახაზზე ზოგიერთი მოცემულია სანიმუშოდ;
2. ნახაზზე ყველა ცვლილება მშენებლობისას შეთანხმებული უნდა იქნას პროექტის ავტორებთან;
3. ფერადობის პროექტირებით უზრუნველყოფ ეროზიის ნინა ვარიანტს;

სიტუაციური სქემა KEY PLAN

დამკვეთი

მპს ლილო რანგალი

პროექტი

მრავალფუნქციური კომპლექსის

მისამართი ქ. ფოთში ალეკო მანისაროვისა და ხალთამოლის კუთხეში

თანამდებობა	გვარი	ხელმოწერა
დირექტორი	ი.ალექსიძე	
მთავარმუშაკი	მ. სულთანიშვ	
ავტორი	მ. სულთანიშვ	
	რ. ხეცურიანი	
	ა. მელიქიშვილი	
კონსტრუქტორი	ს. ჯაფარიძე	
ტექნიკოსი	ზ.მელქუმოვილი	
მექანიკა	რ. ხეცურიანი	

შ.პ.ს. "არქიტექტურის კომპანია"
0709 თბილისი, ს. ჩანტლის ქ. 3/5,
ტელეფონი: 995640, 920507
www.artstudio.ge
E mail: artstudio_project@yahoo.com
info@artstudio.ge

არქიტექტორი ნანი ლილი


მასშტაბი	1: 100	თარიღი	29/04/2013


ნახაზის ფასადი ღერძებში "7-1"

კორექტირება

№	კორექ.	თარიღი
1	1	07.03.2014
2		
3		
4		
5		
6		

სტადია	ინდექსი	ფურცლები
პროექტი		

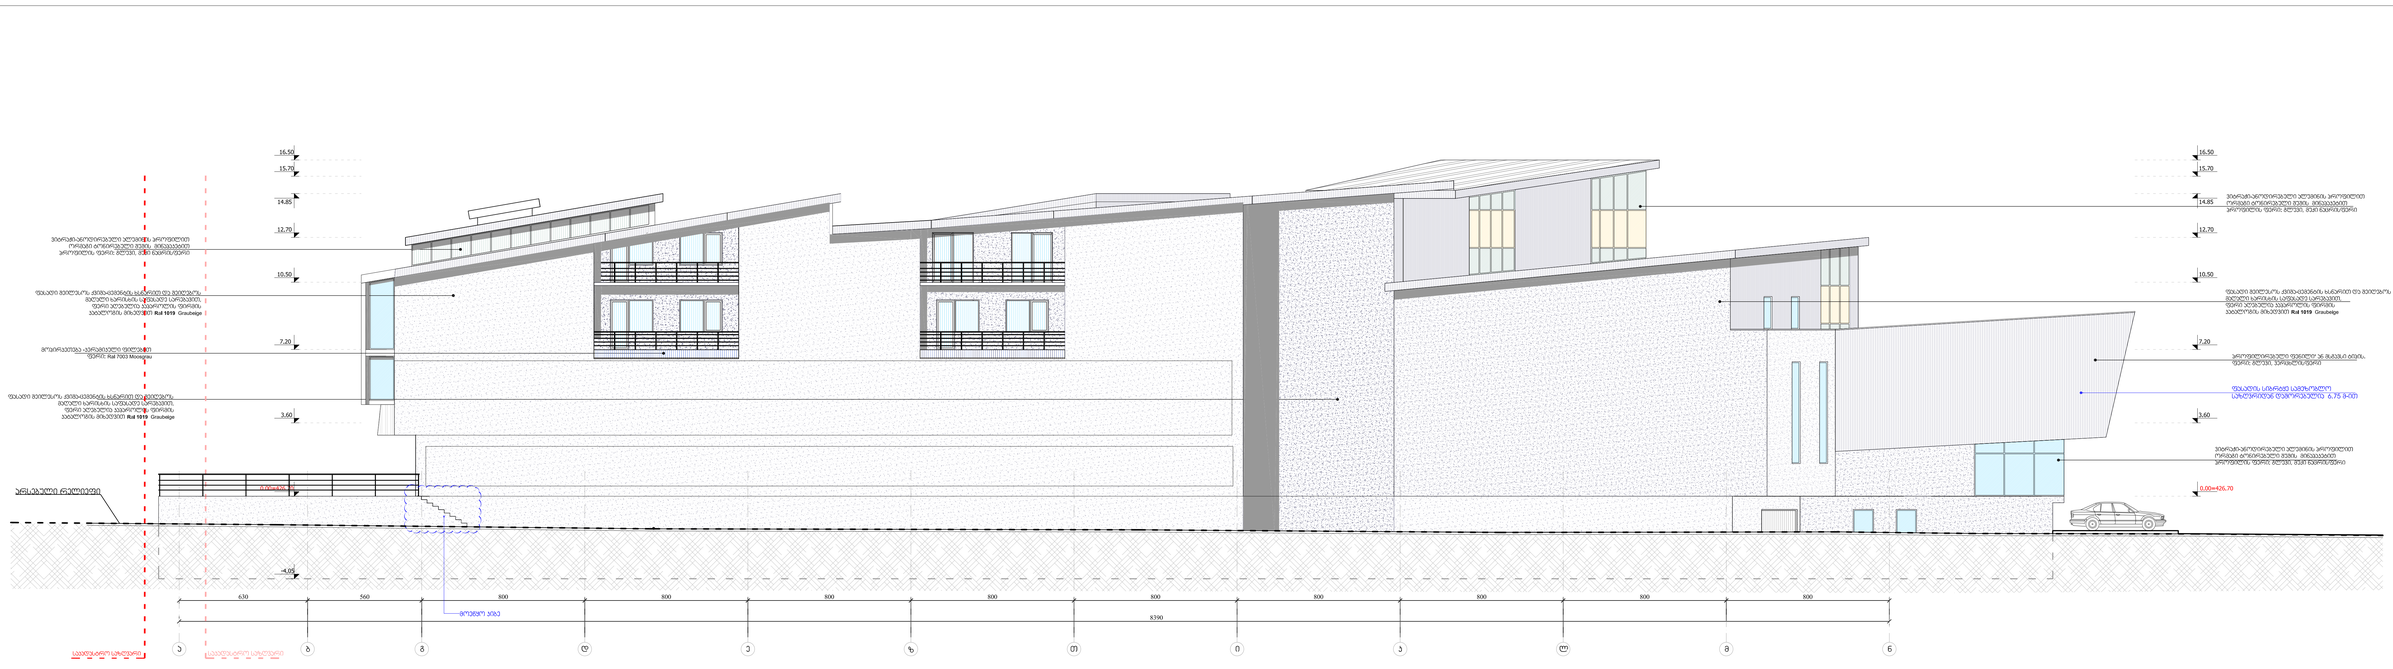
16.50
15.70
14.85
12.70
10.50
7.20
3.60
±0.00
-4.05
630
560
800
800
800
800
800
800
800
800
800
8390
ა
ბ
გ
დ
ე
ვ
ზ
თ
ი
კ
ლ
მ
ნ

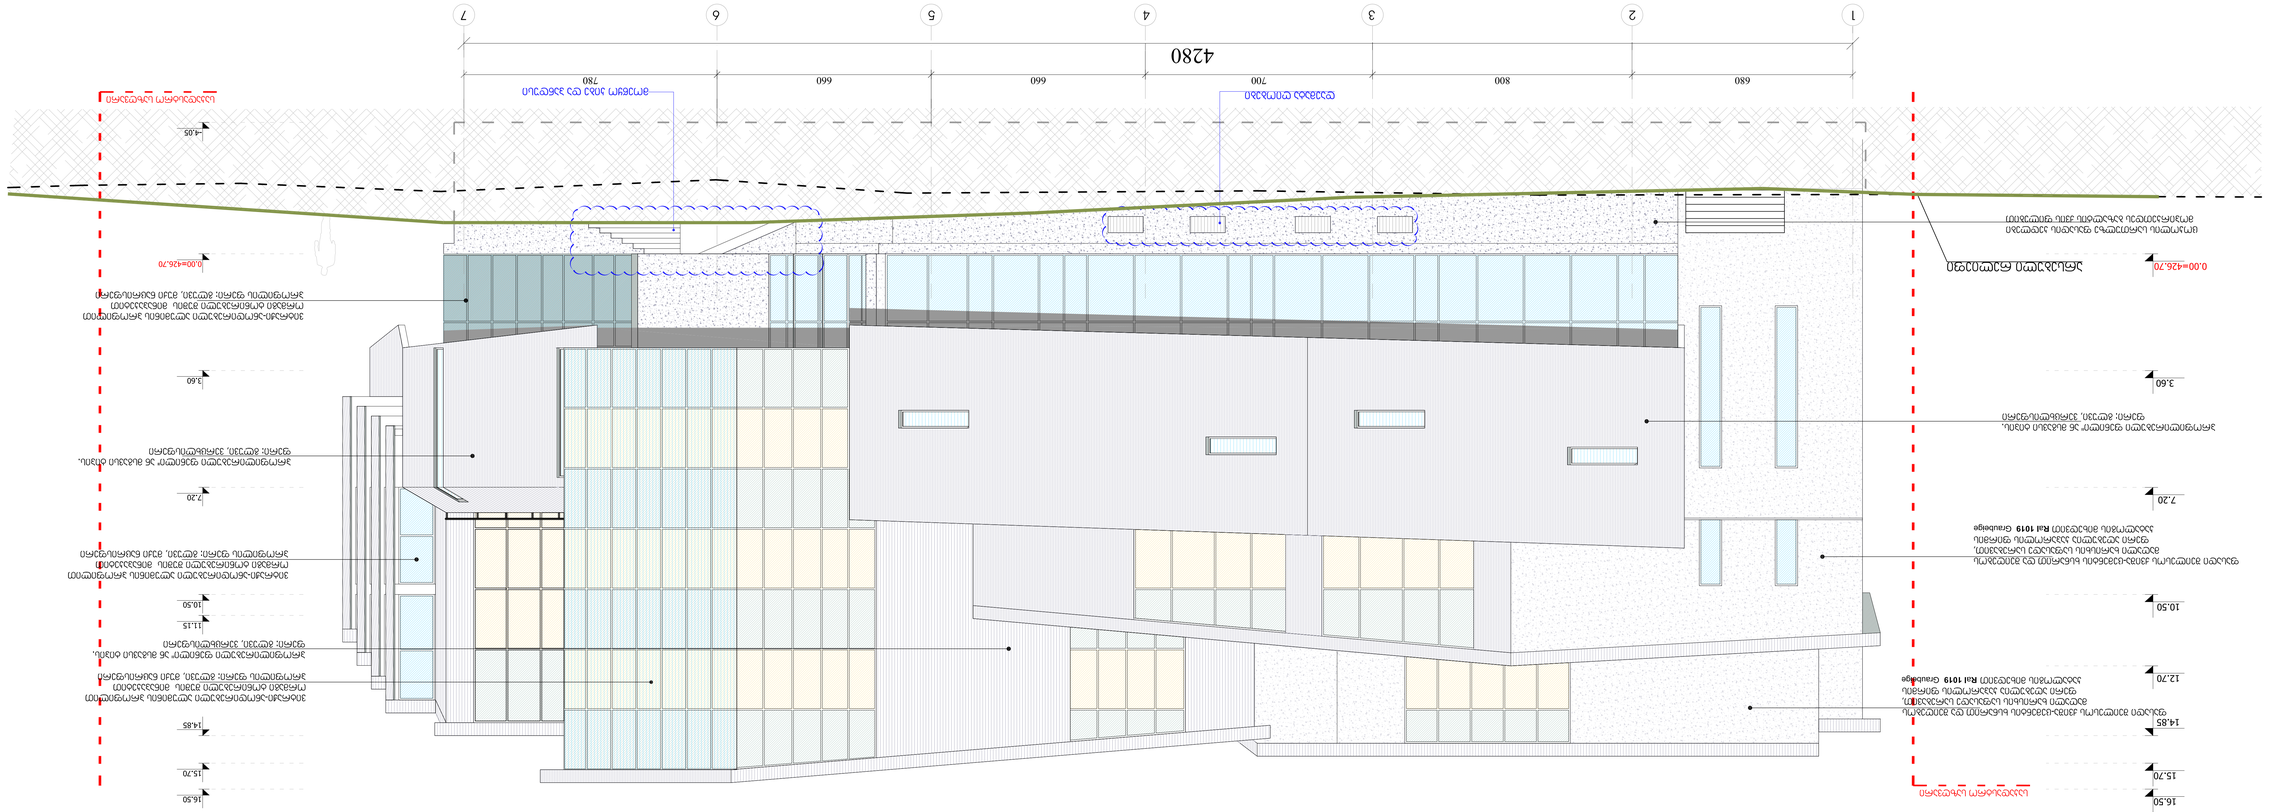

შენიშვნა	ცვლილების №	ცვლილების თარიღი	ხელმოწერა
A-0		2.42.11	gegma.dwg











