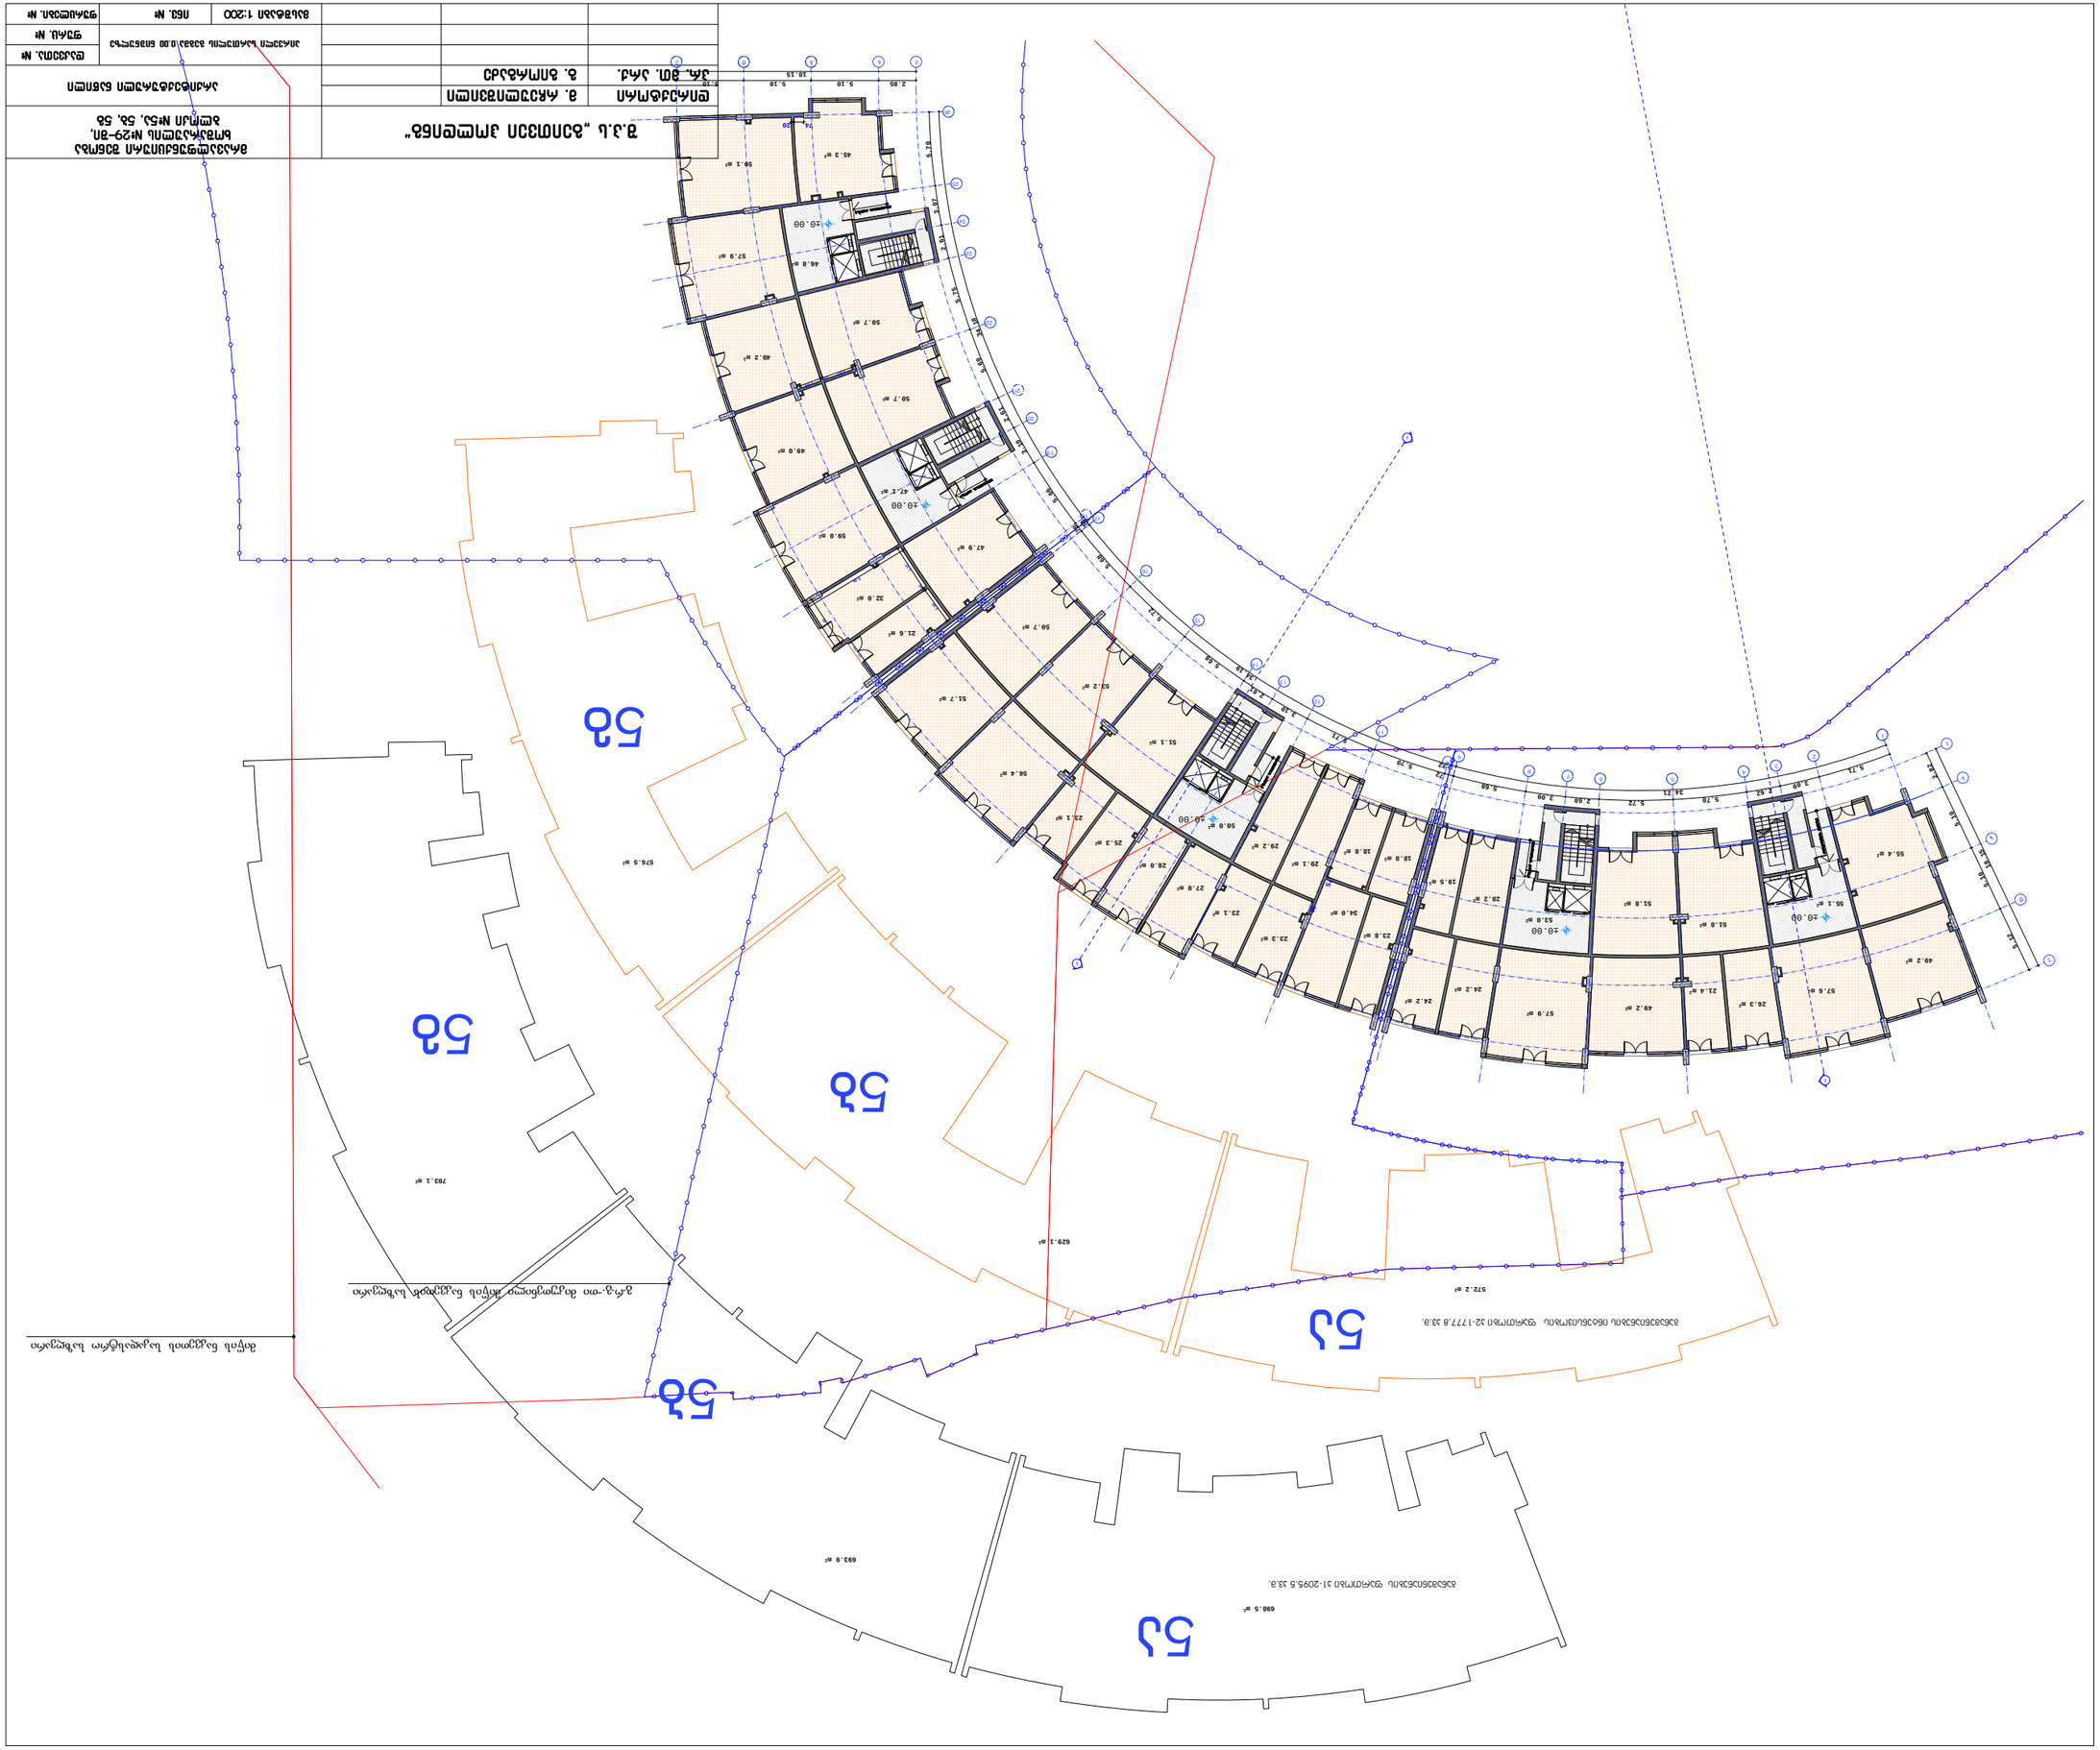

58
54
55
58
58
58




















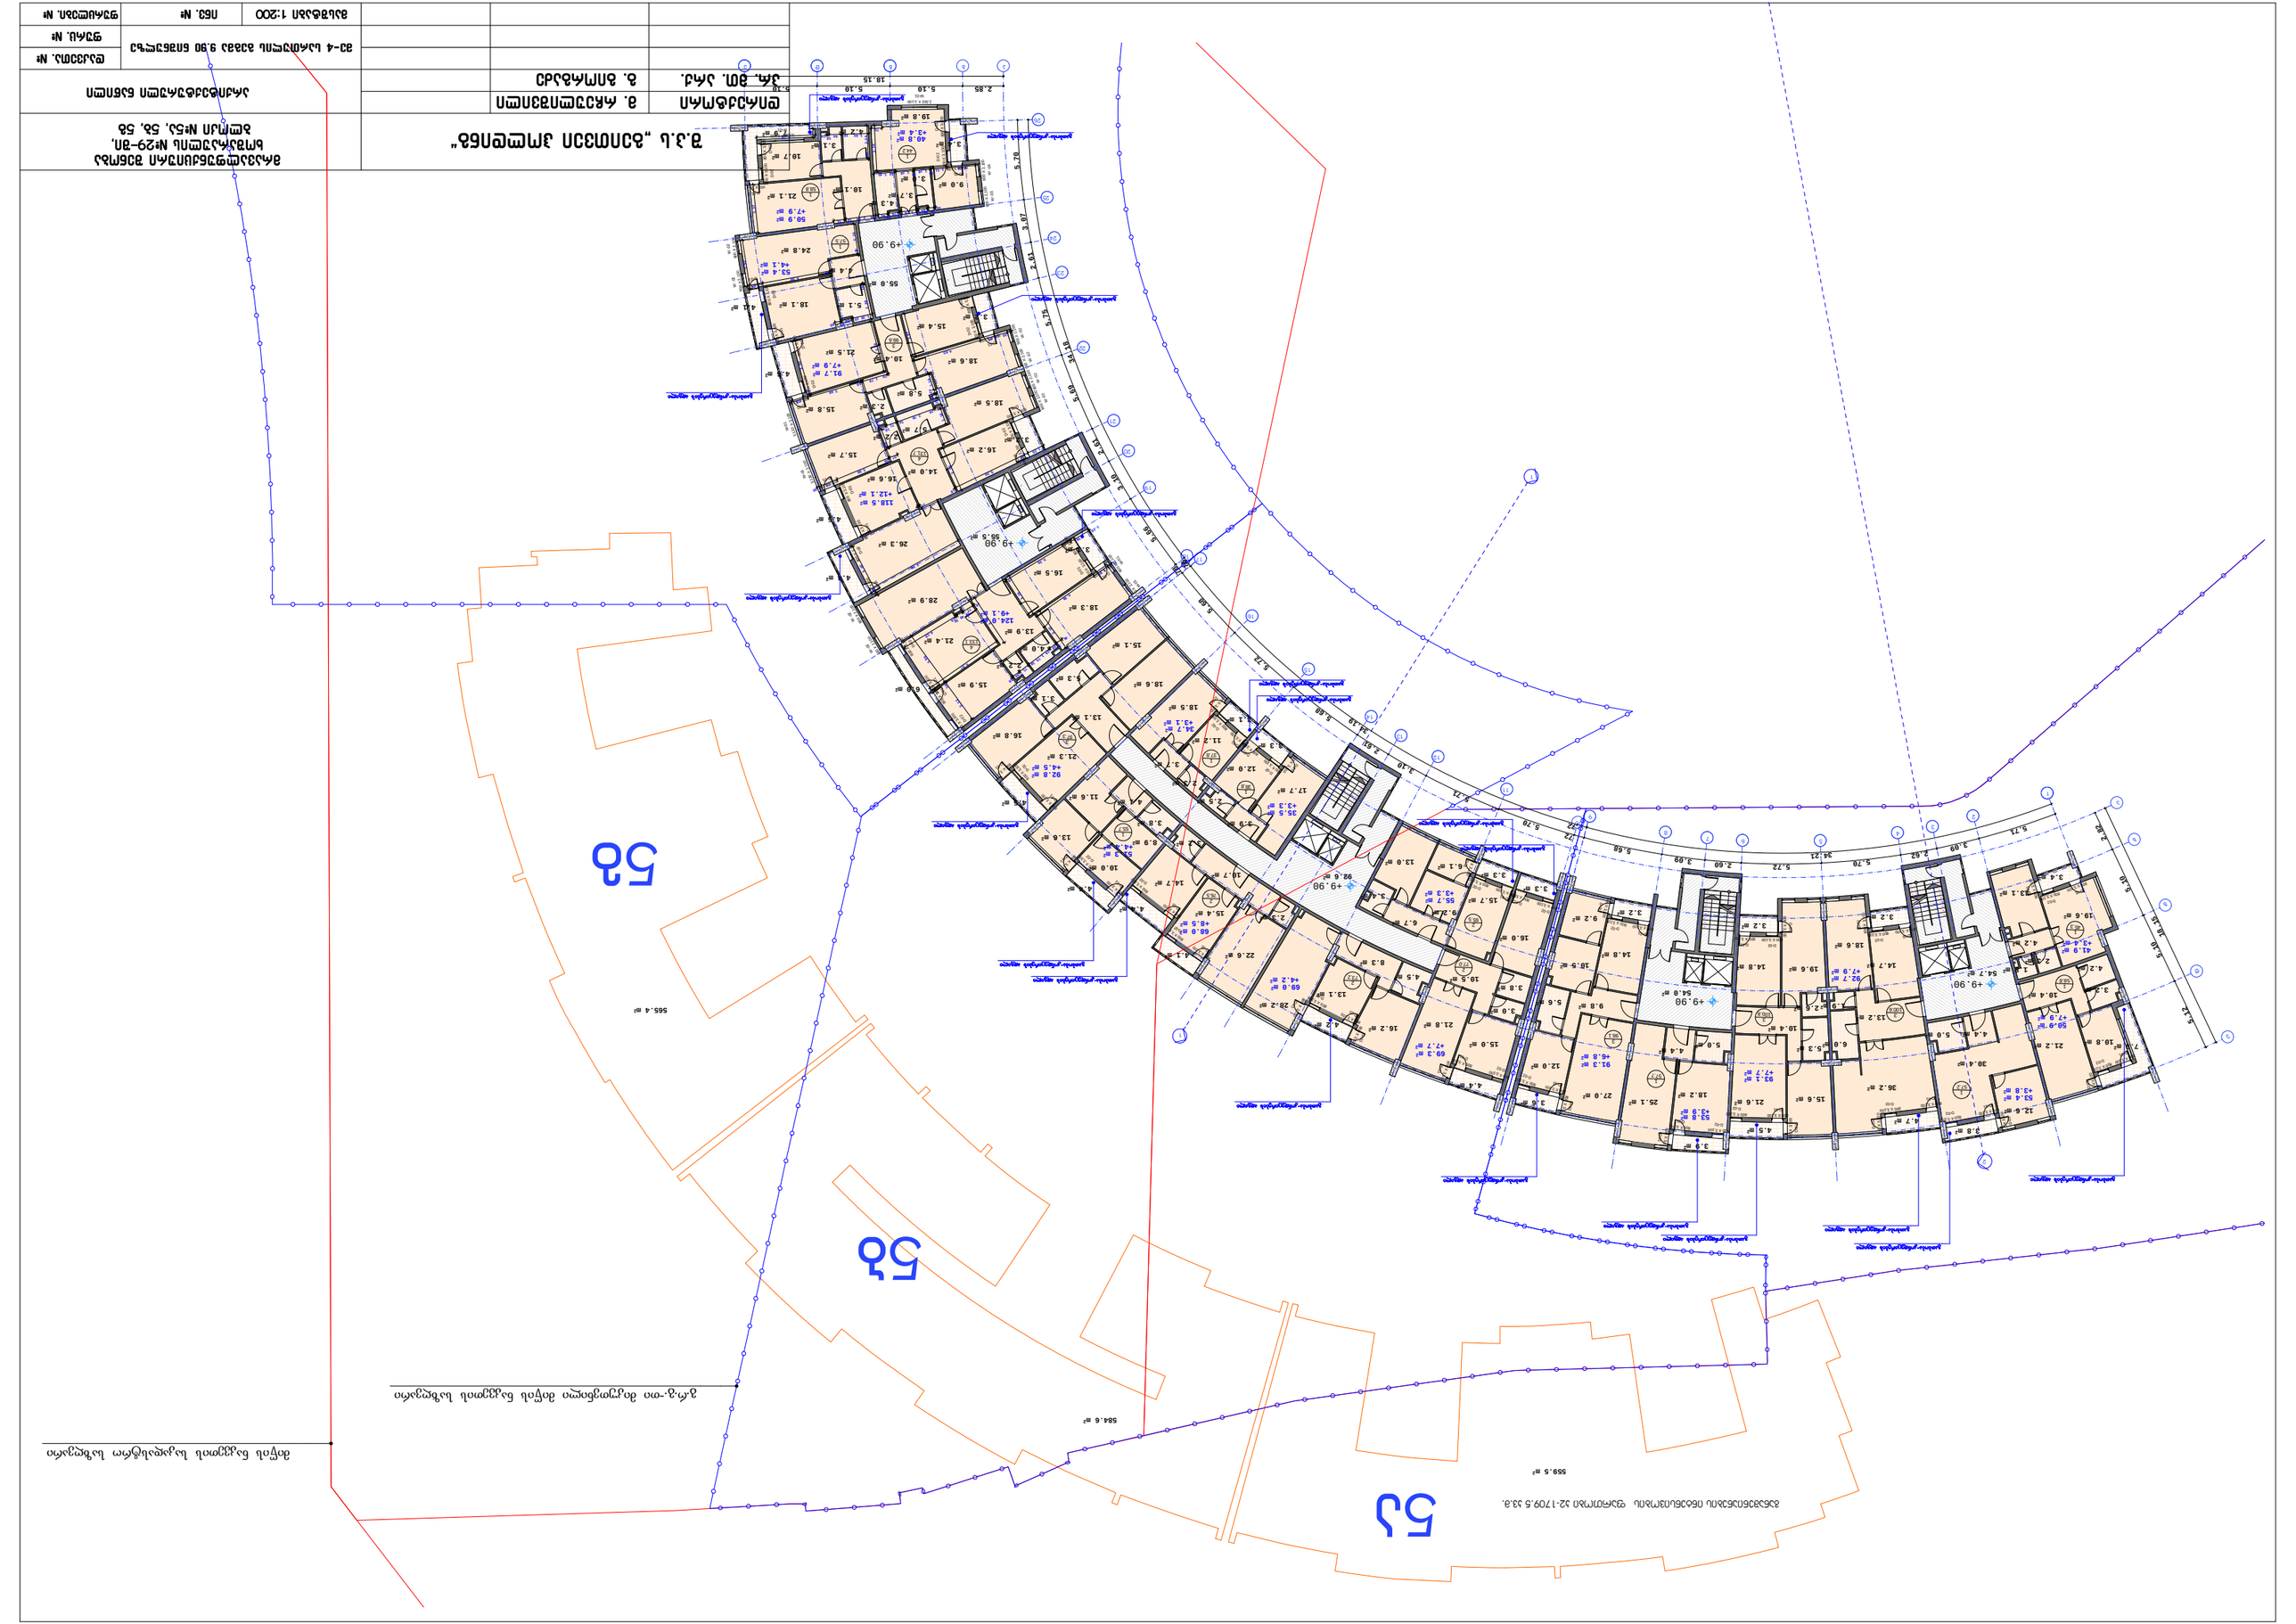












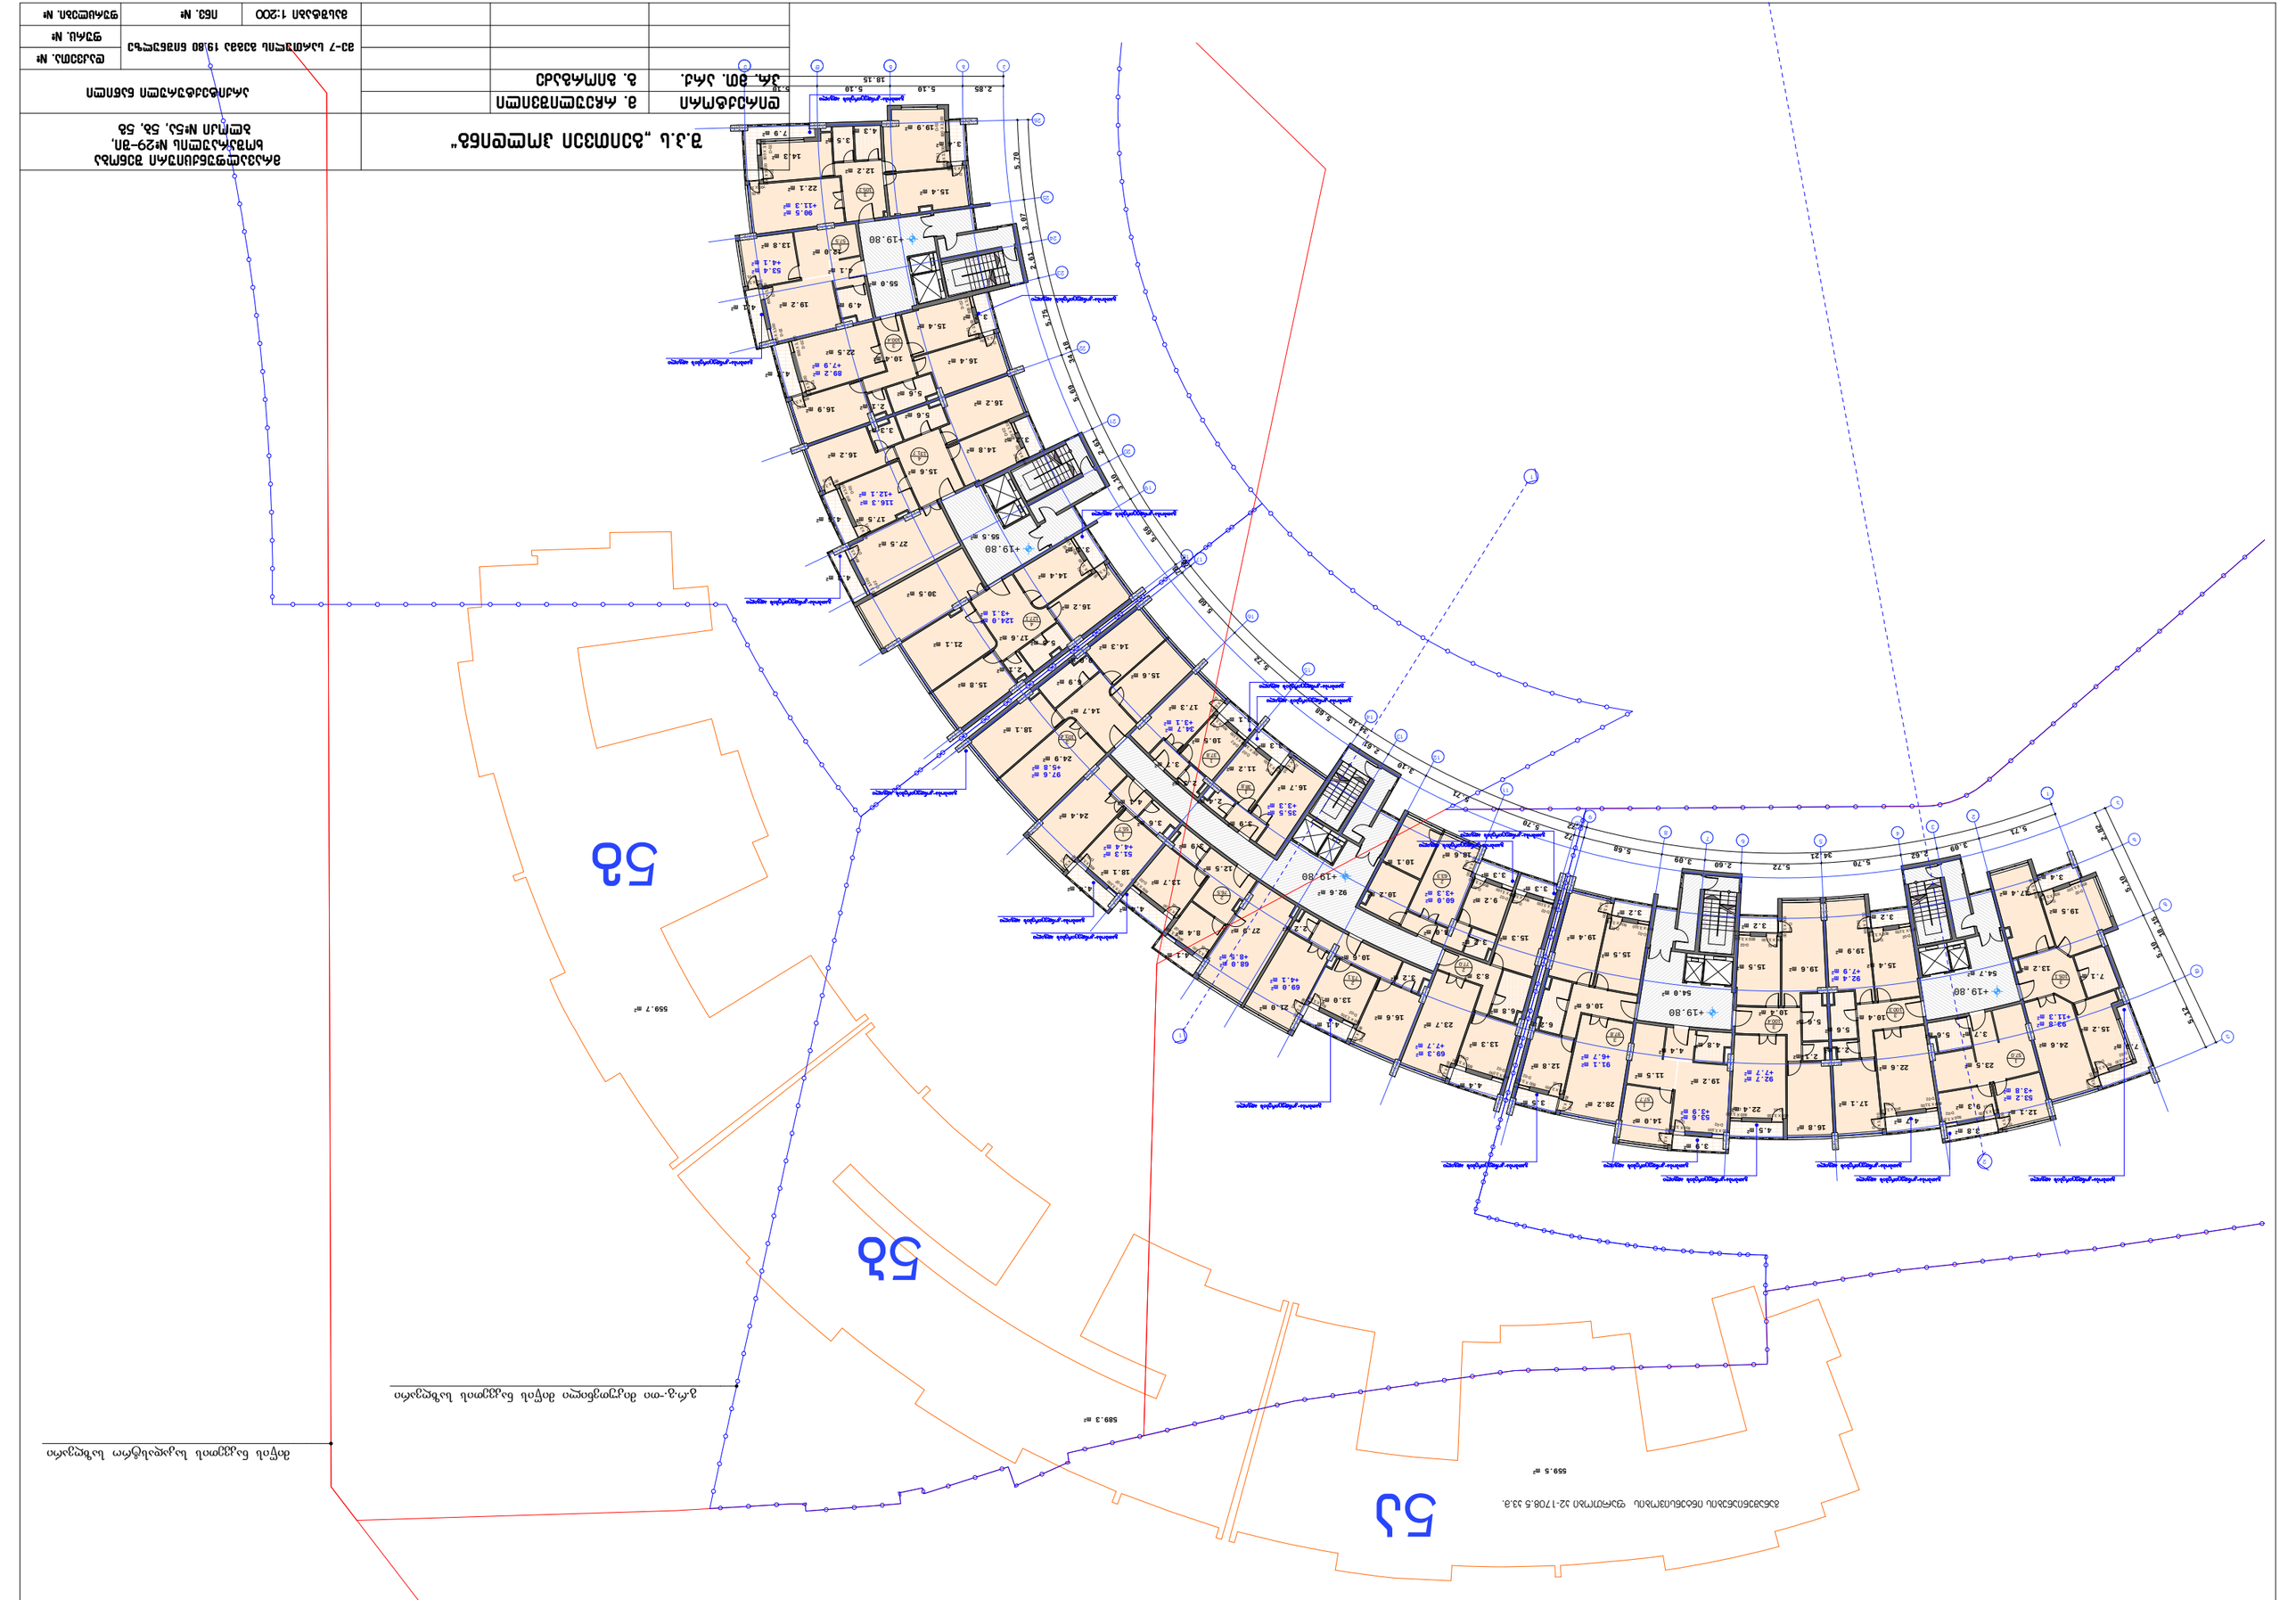

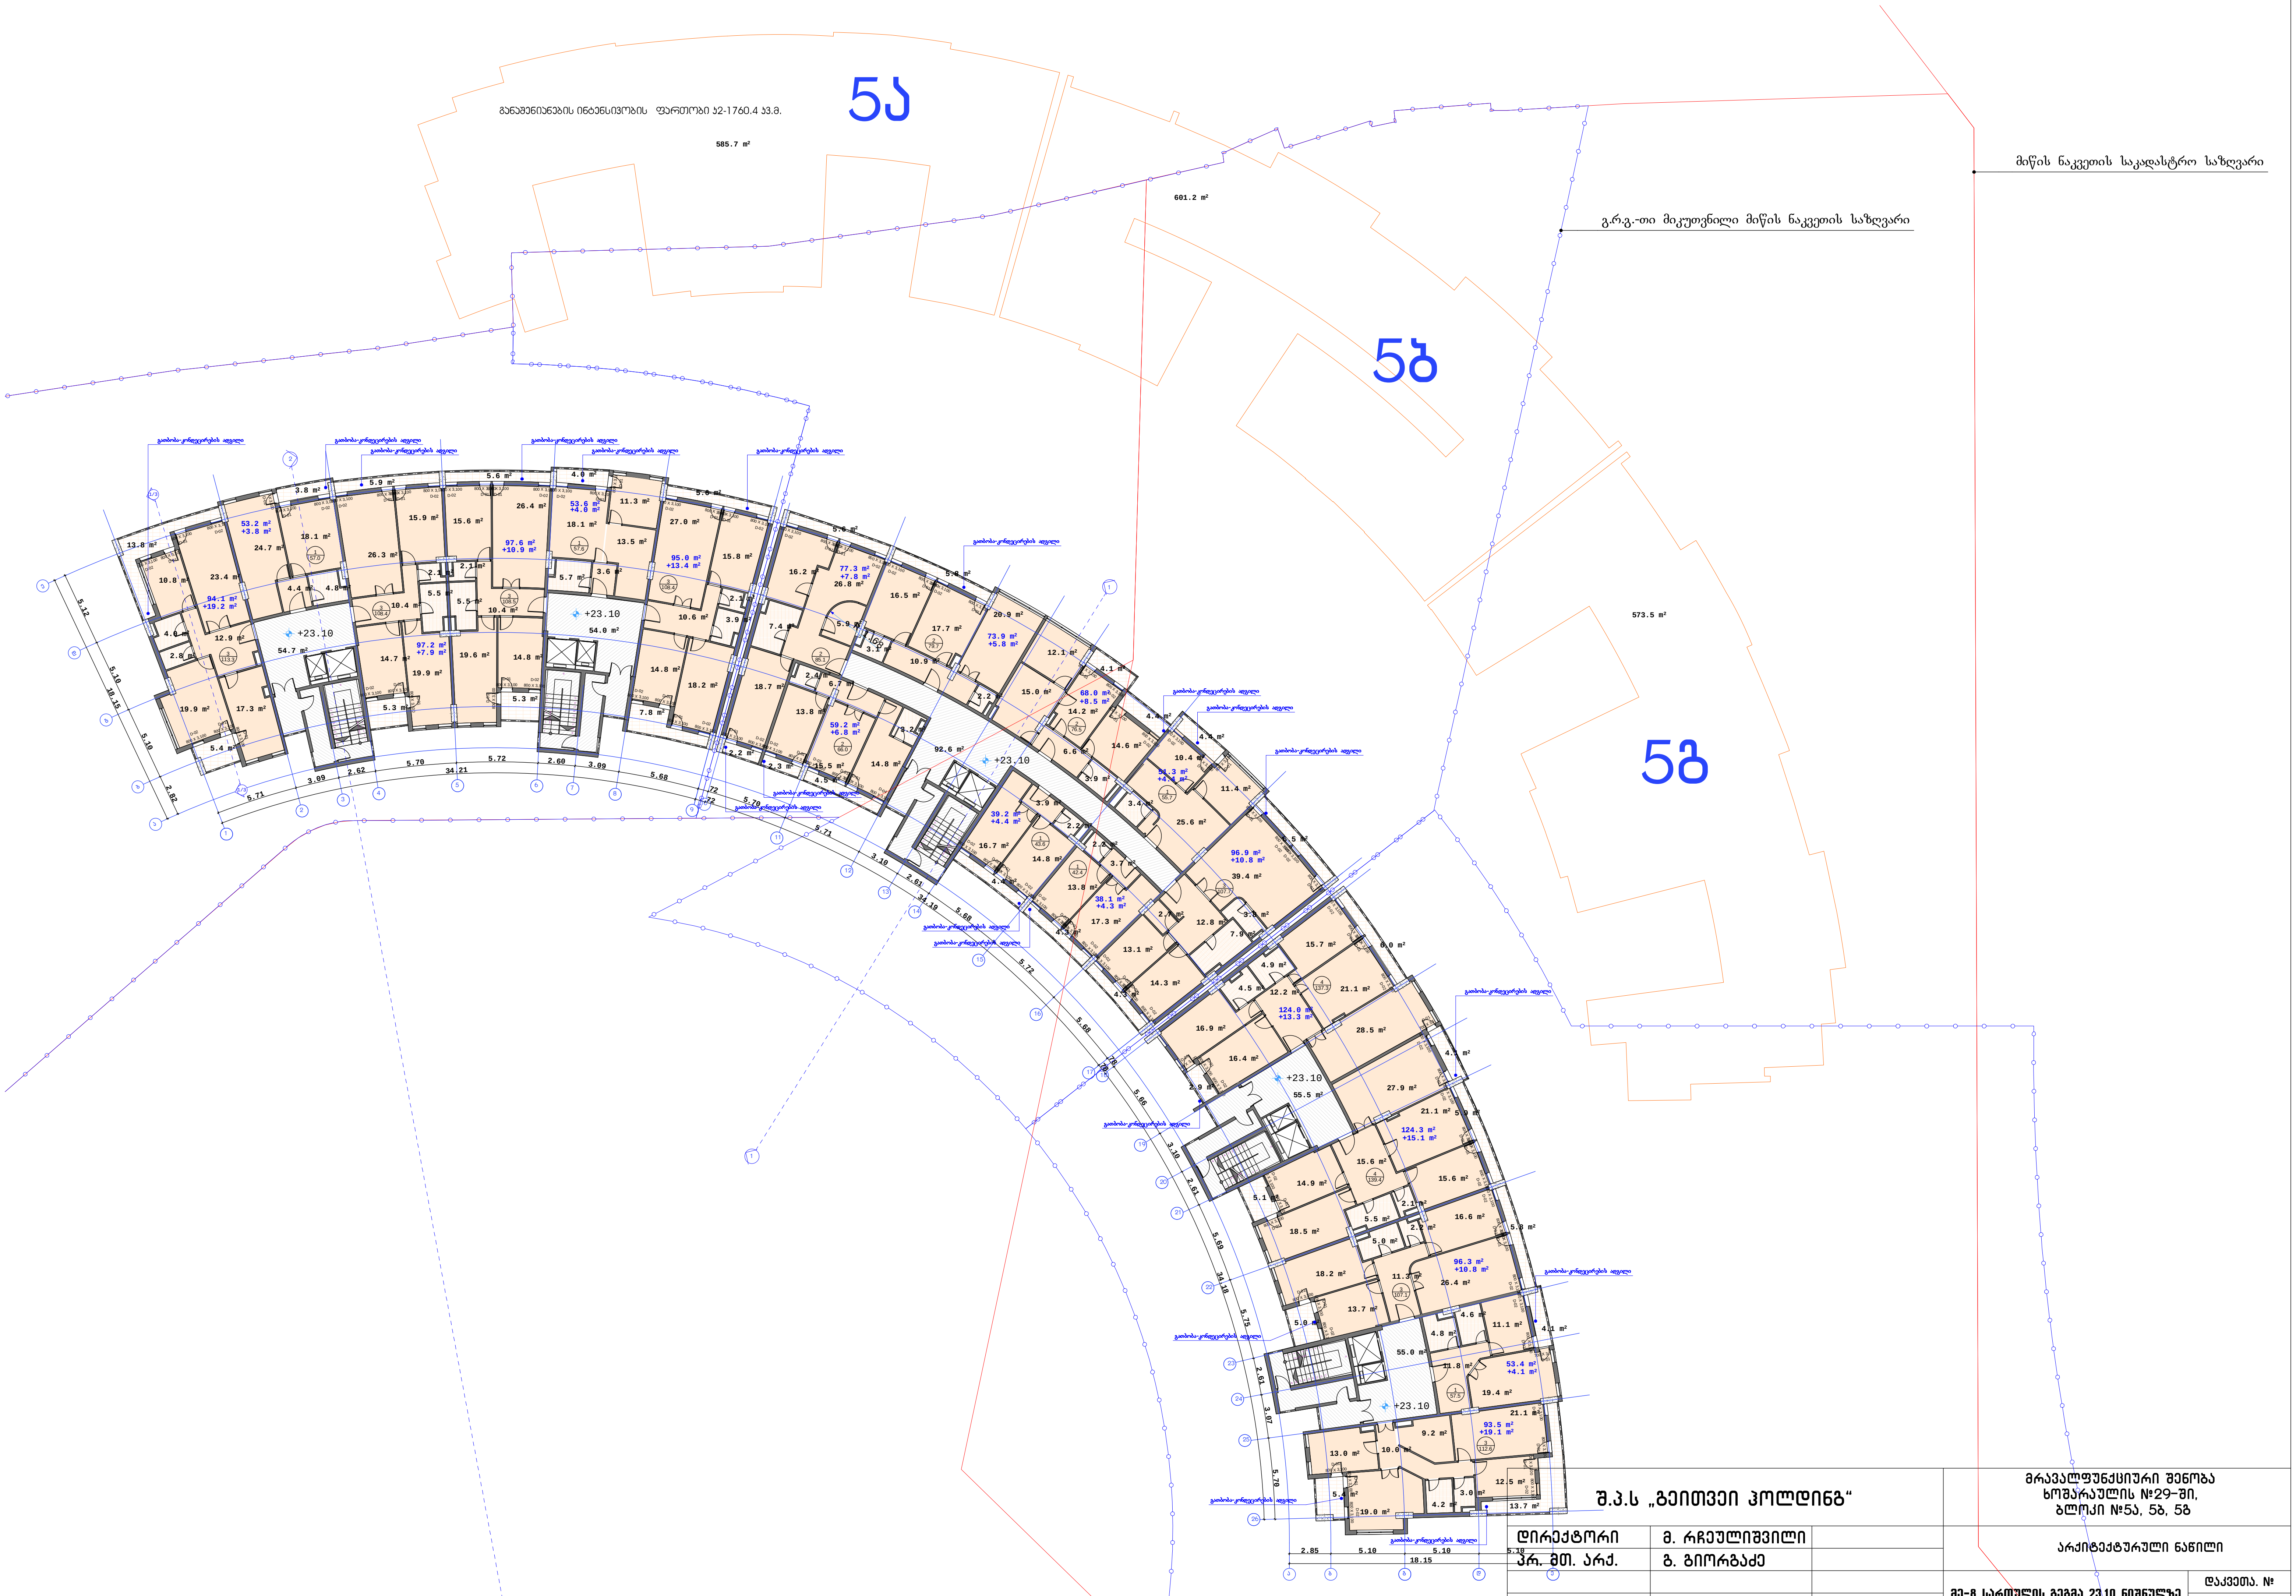

შ.პ.ს „გეითვეი ჰოლდინგ“

მრავალფუნქციური შენობა
ხოშარაულის №29-ში,
ბლოკი №5ა, 5ბ, 5გ

დირექტორი	მ. რჩეულიშვილი
პრ. მთ. არქ.	გ. გიორგაძე

არქიტექტურული ნაწილი

მე-8 სართულის გეგმა 23.10 ნიშნულზე	დაკვეთა. №
	ფურც. №
მასშტაბი 1:200	ინვ. №
	ფურცლები. №










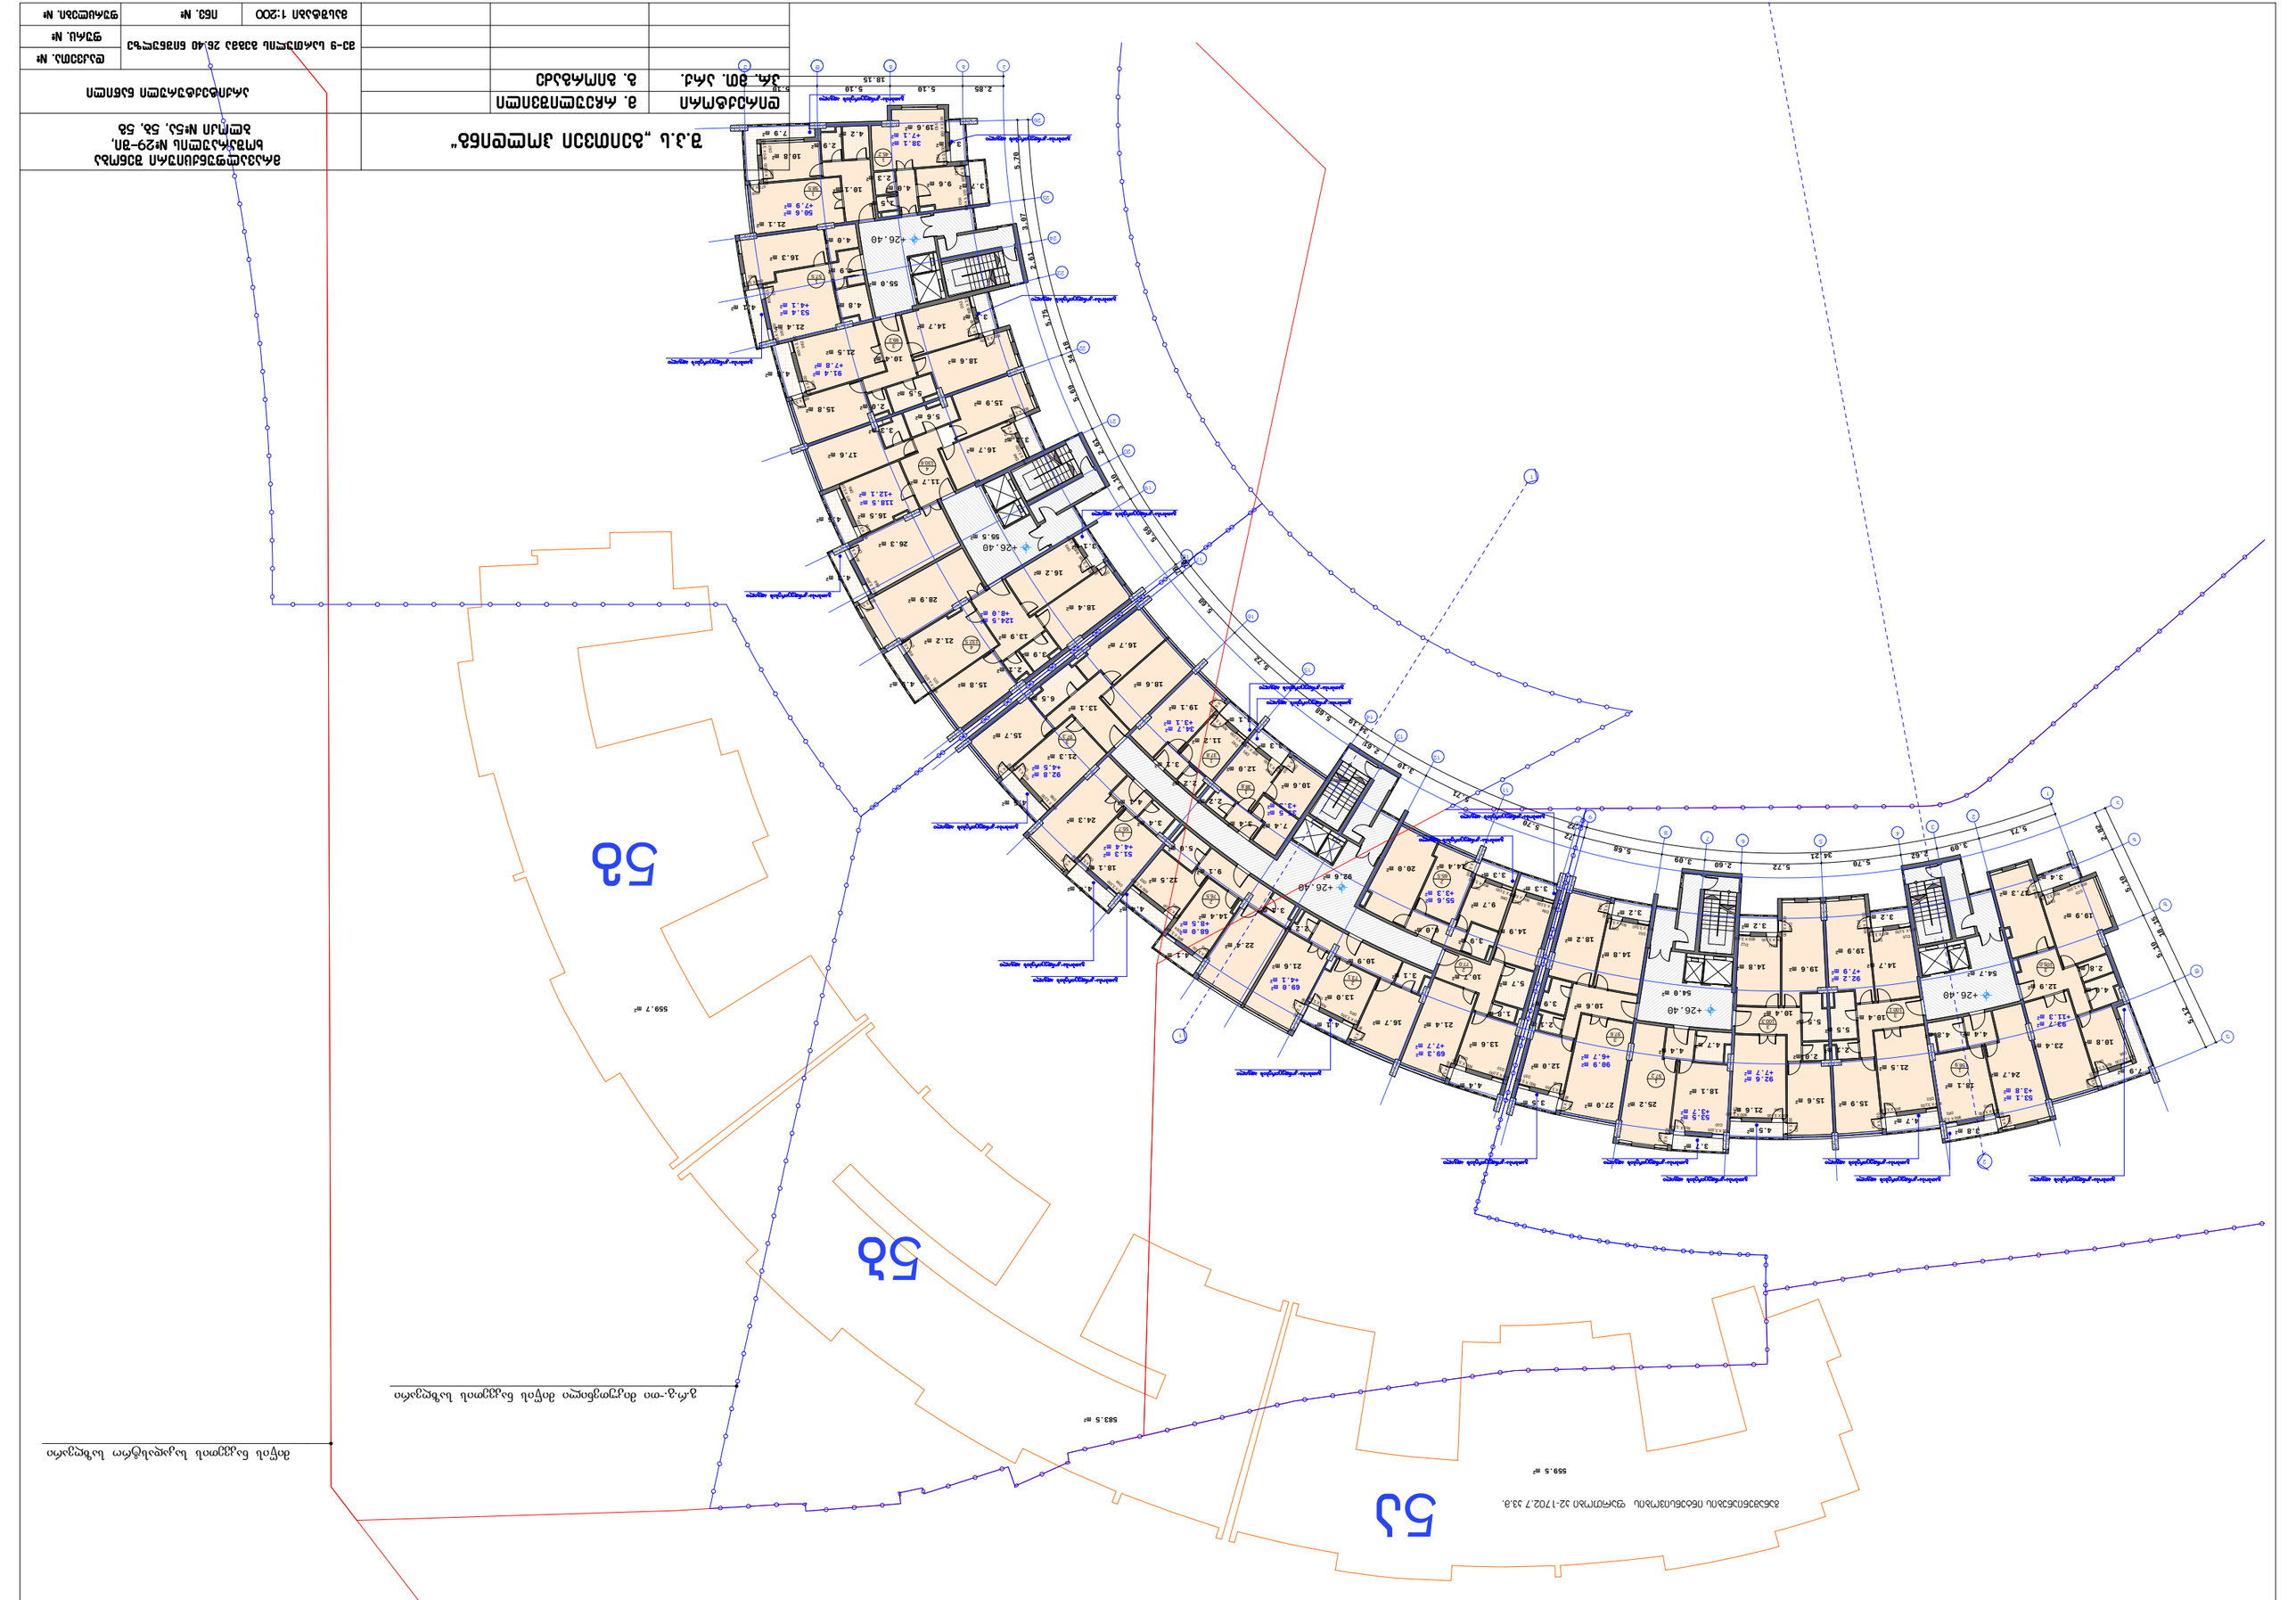
































































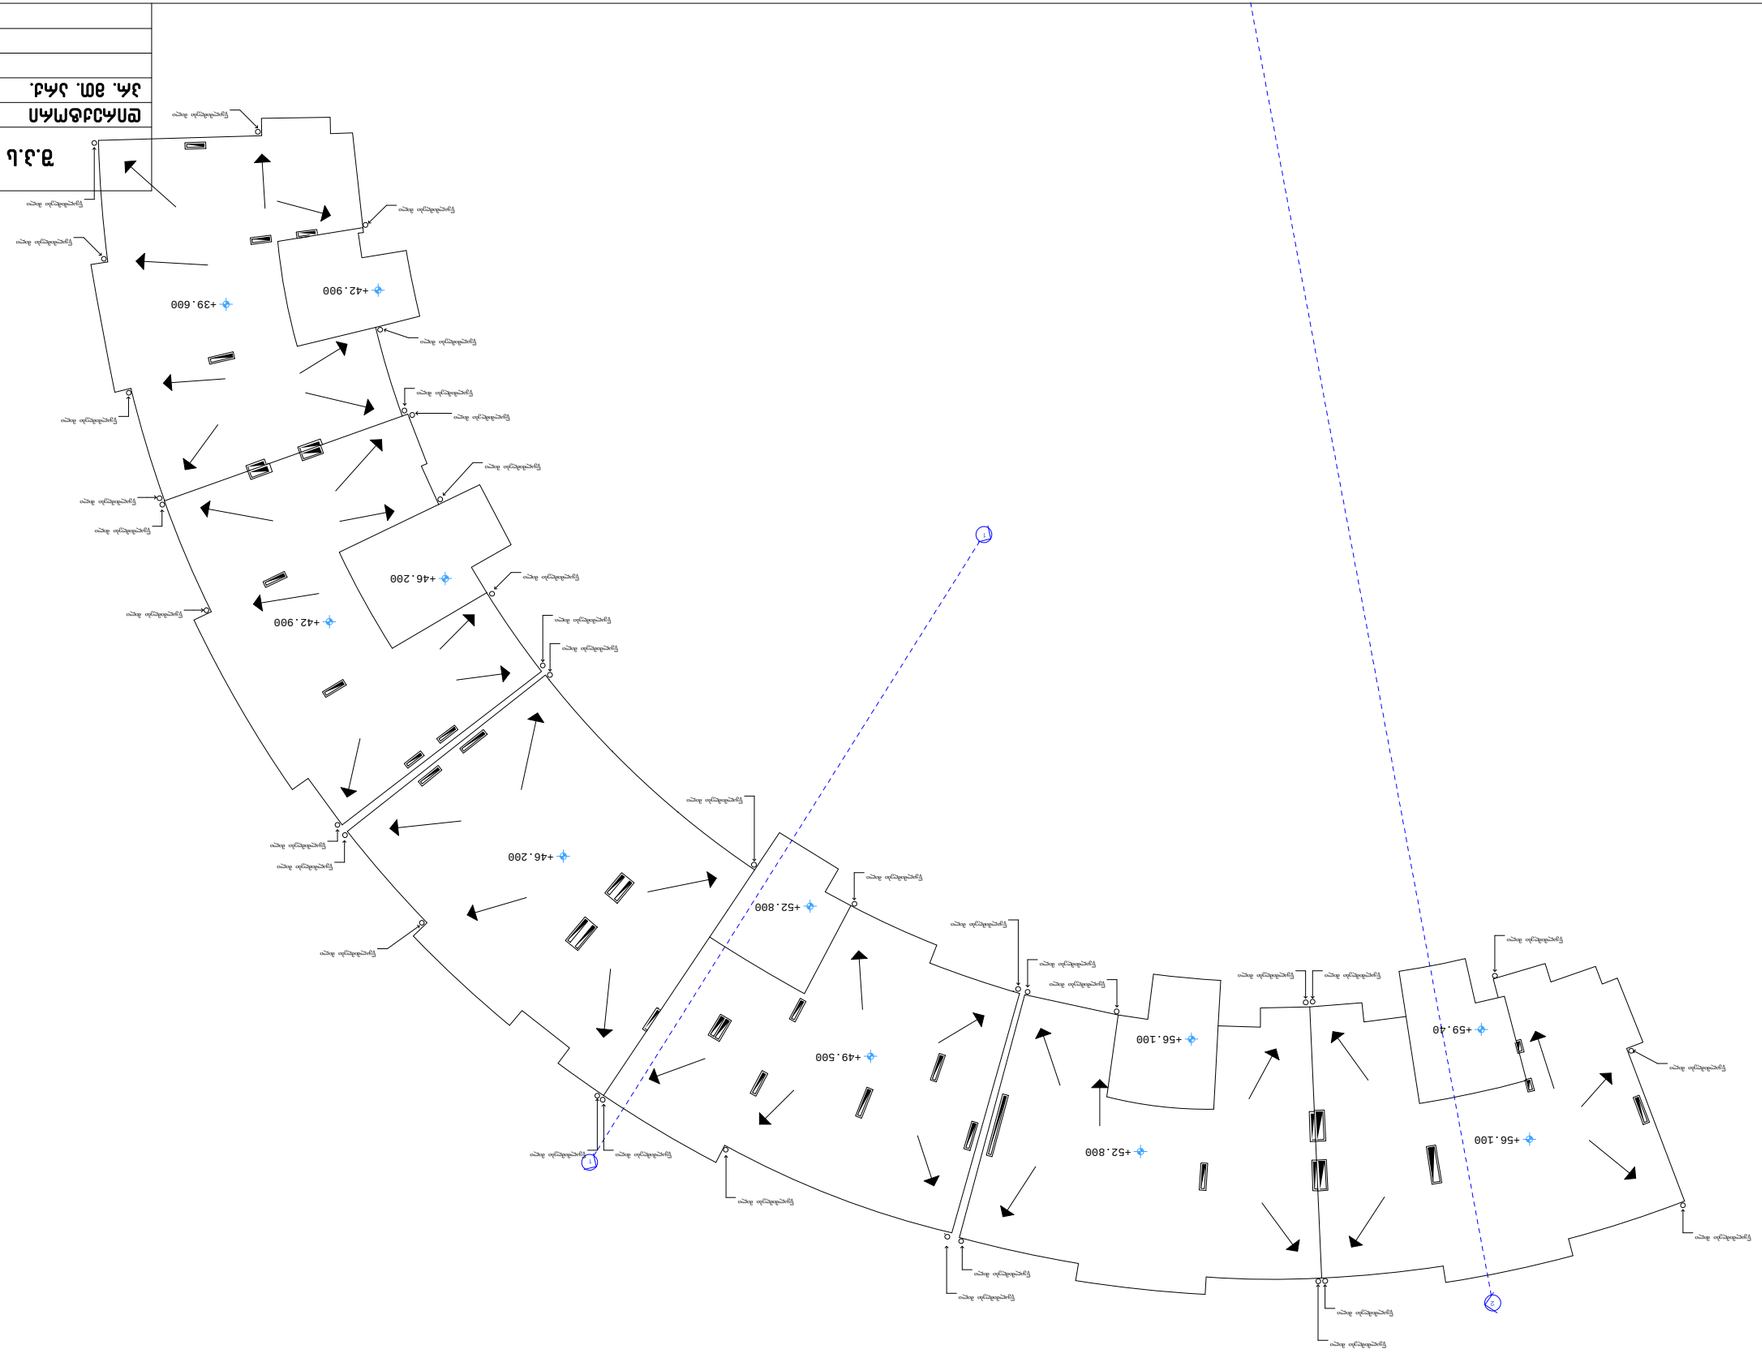









