გენგეგმის ფრაგმენტი

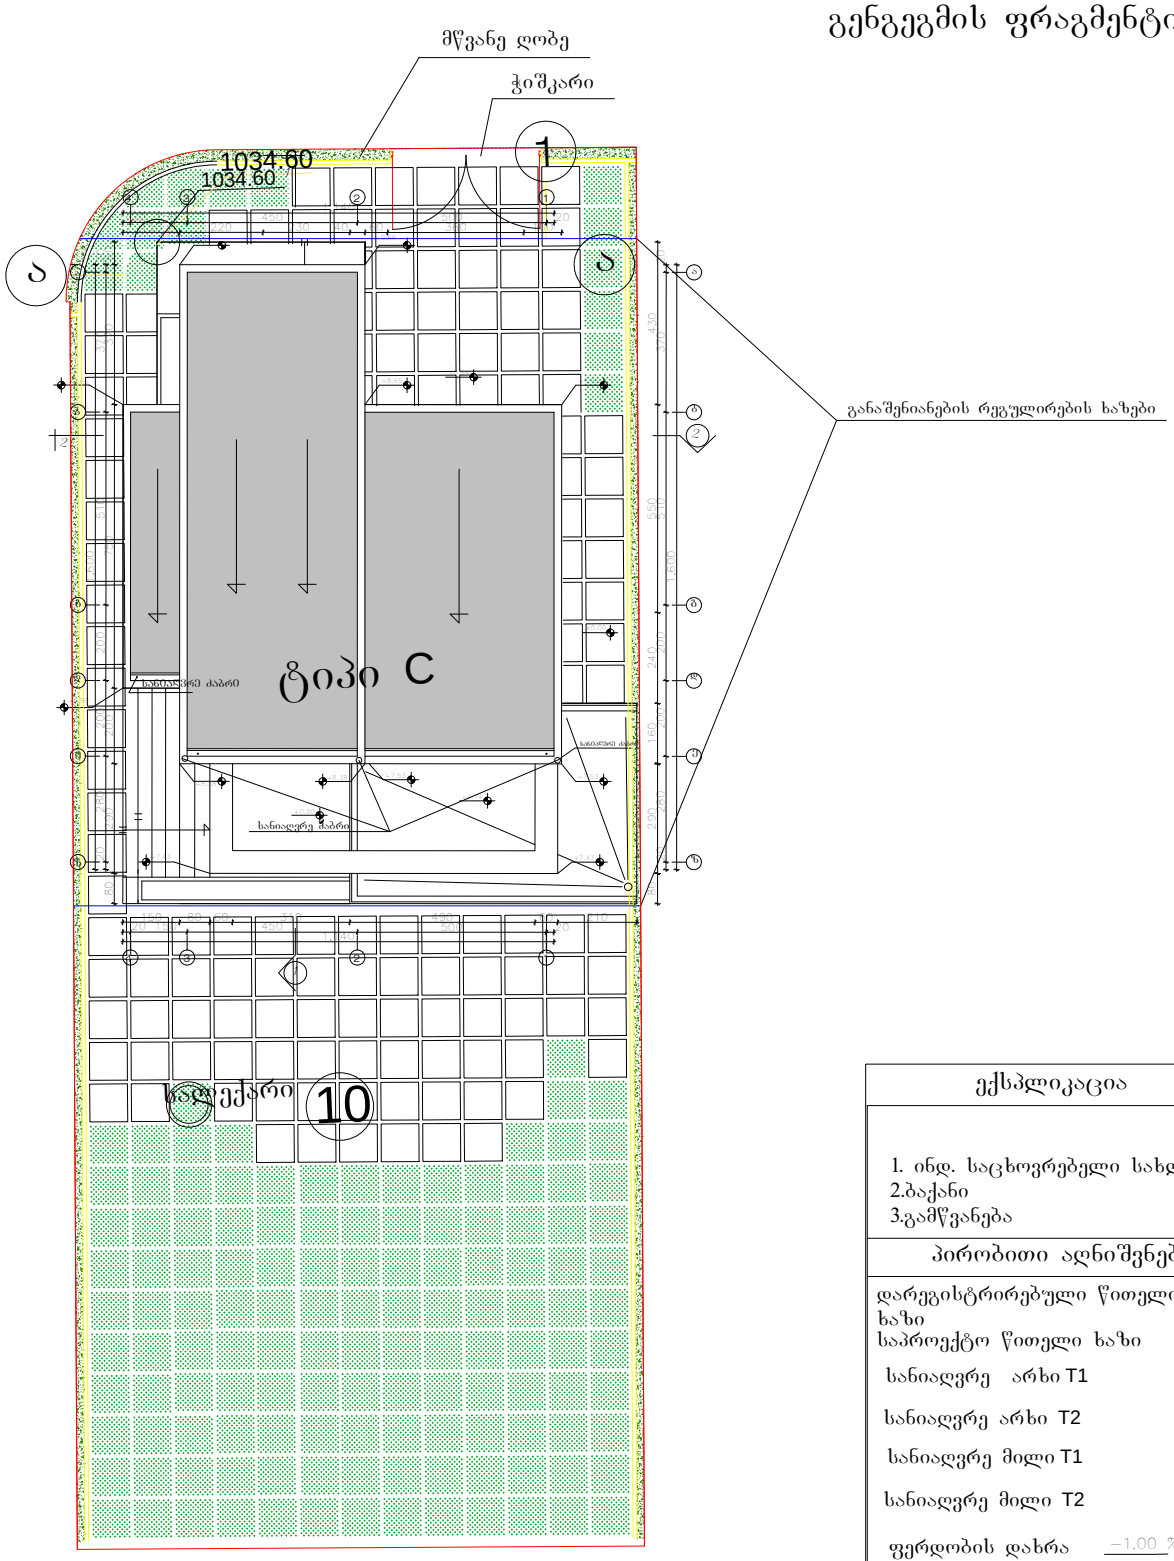
მწვანე ღობე
ჭიშკარი
1034.60
1034.60
1
ა
ა
განაშენიანების რეგულირების ხაზები
ტიპი C
სანიაღვრე შახტა
სანიაღვრე შახტა
სანიაღვრე შახტა

შეთანხმებულია

ქალაქ თბილისის მერიის არქიტექტურის სამსახურის უფროსის მოვალეობის შემსრულებელი: გ.გოგოლაშვილი

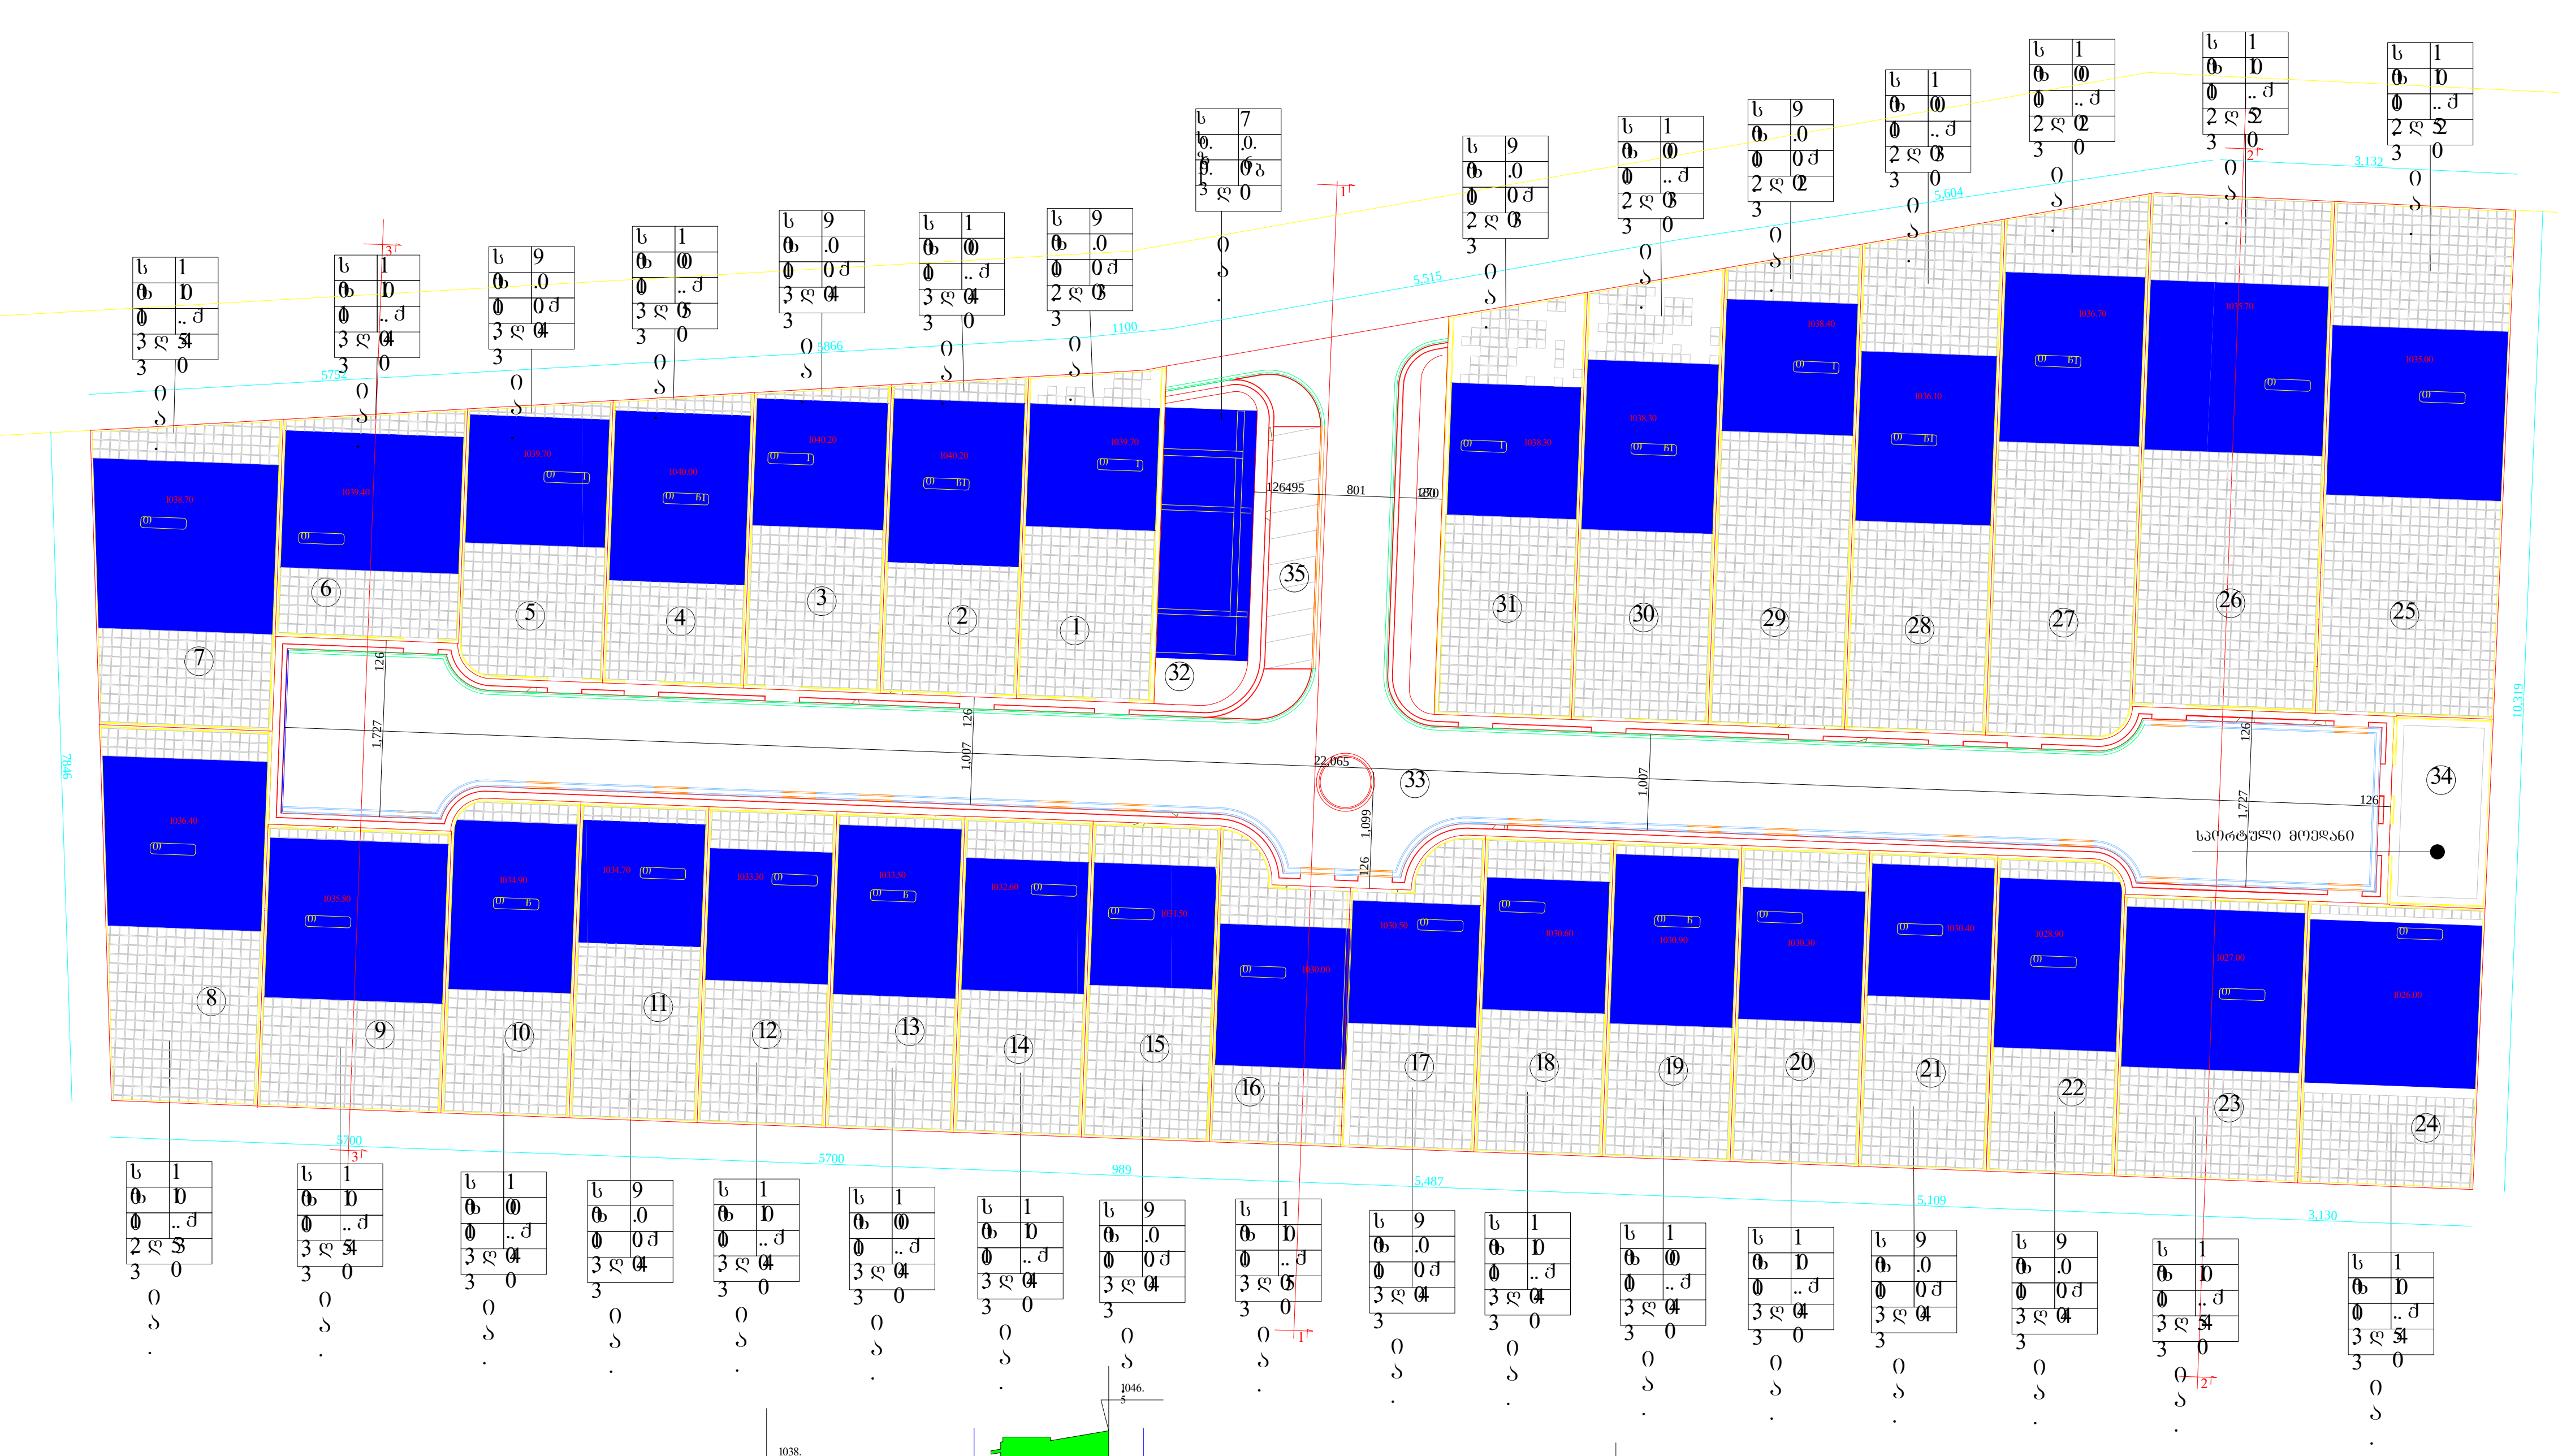

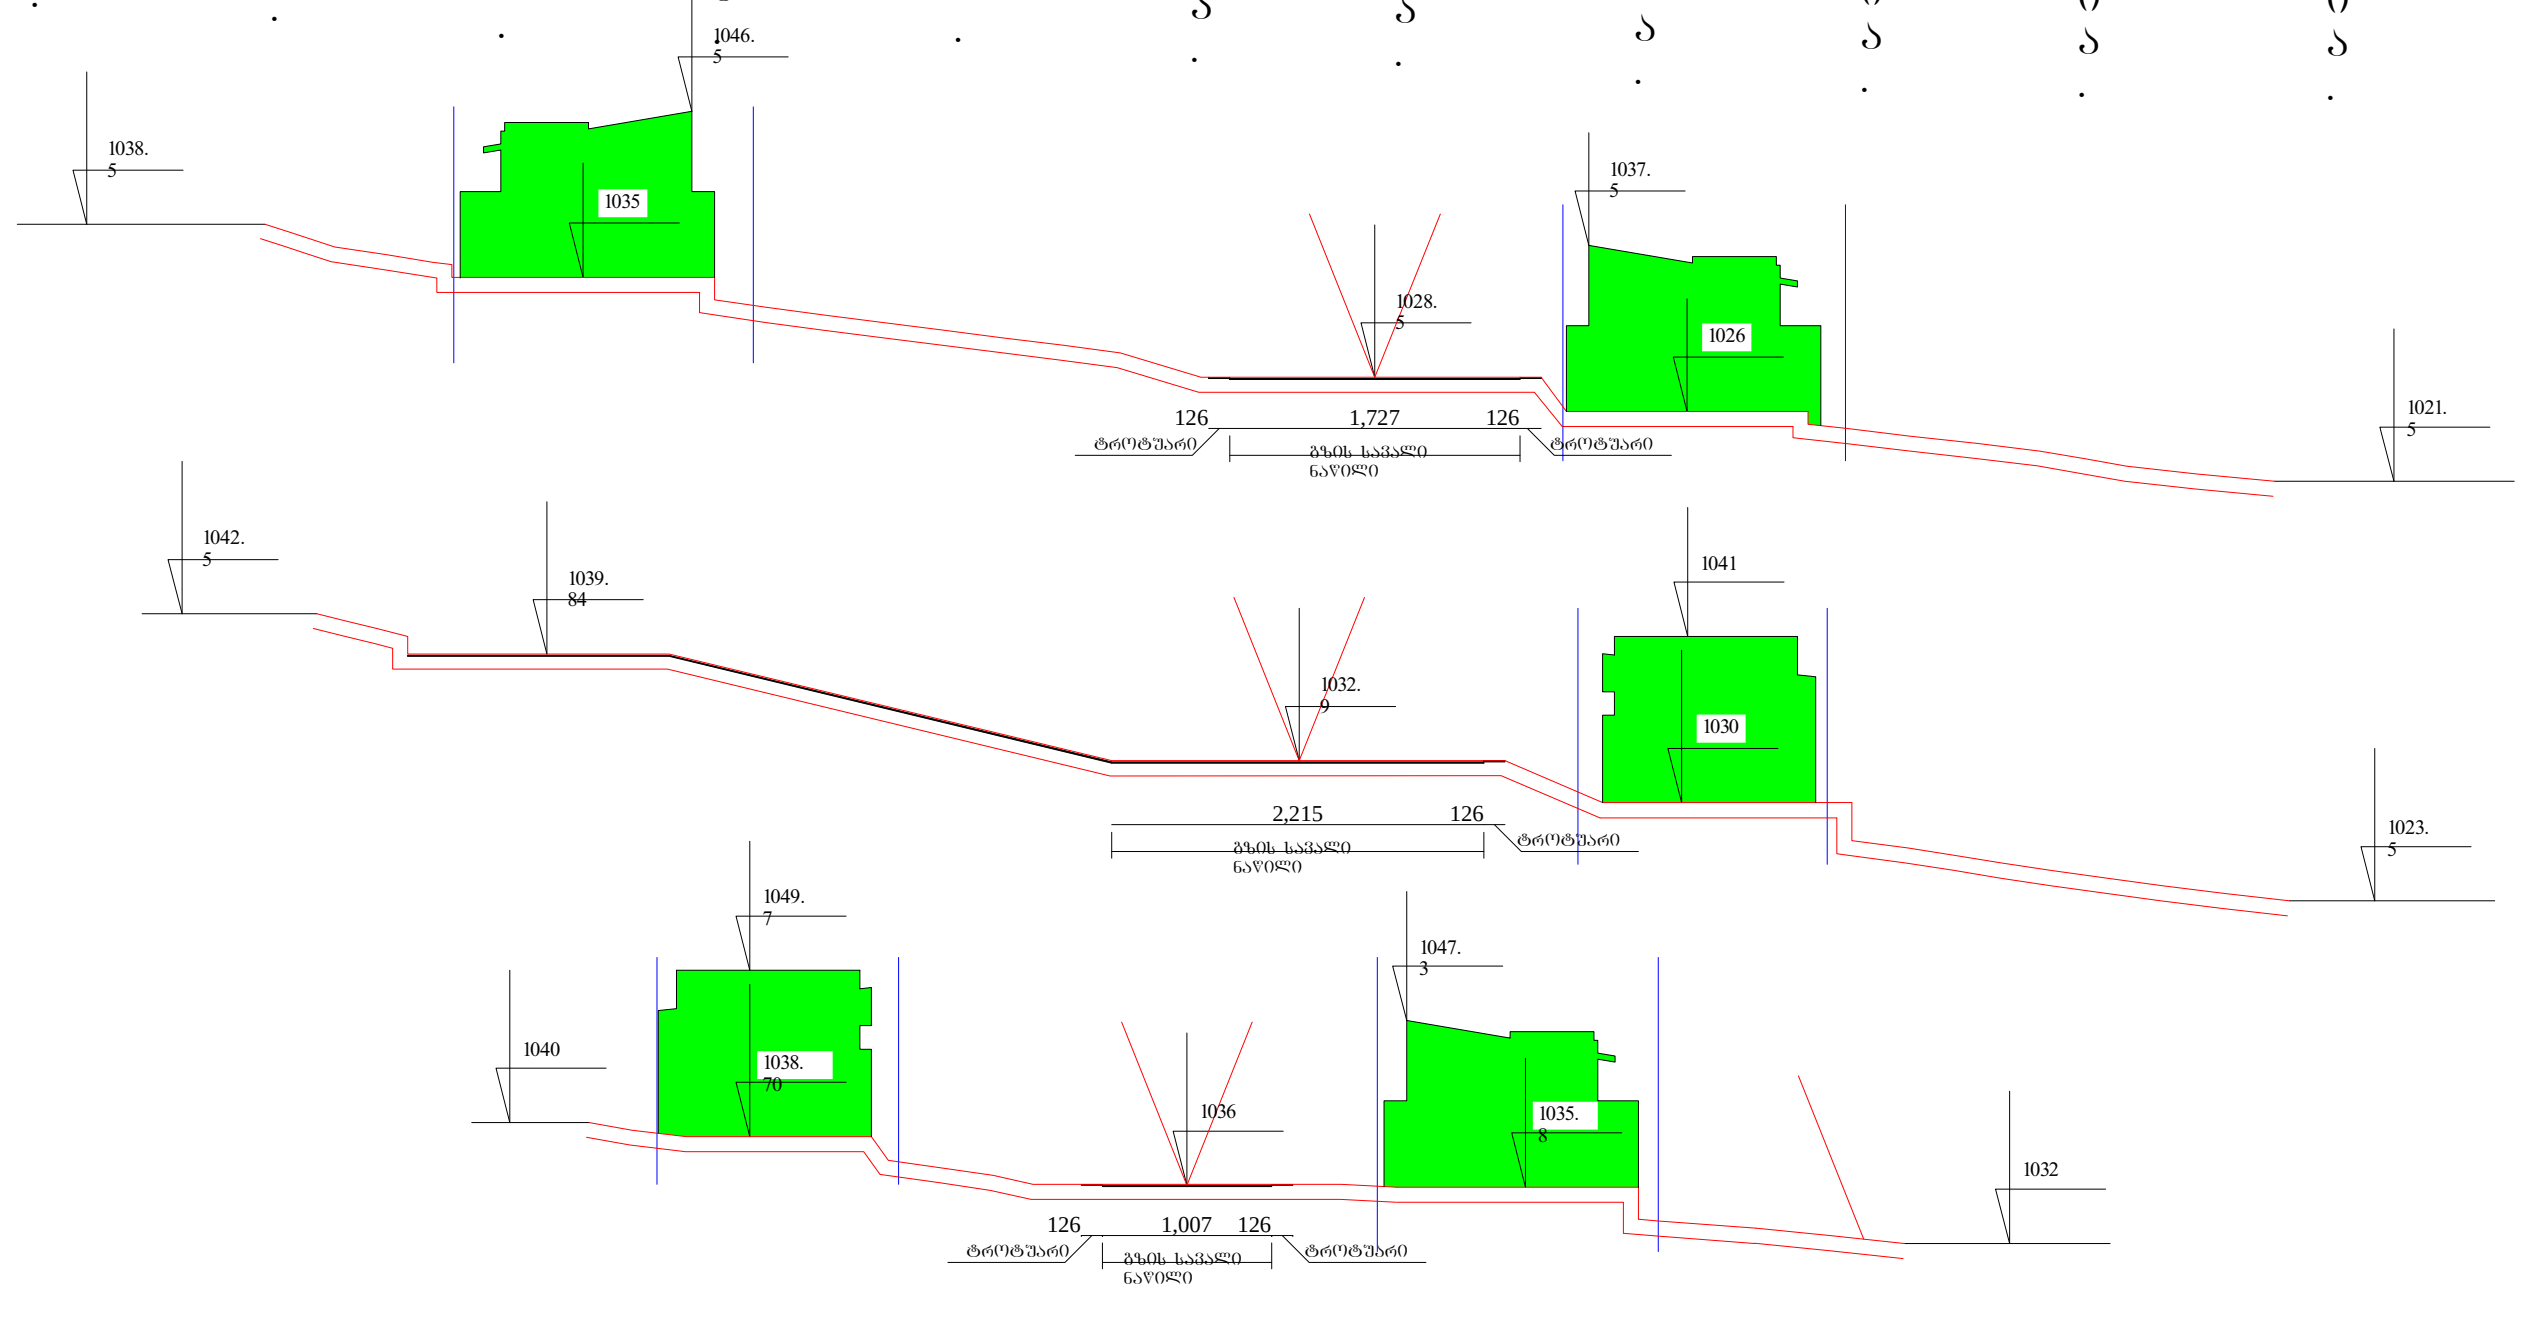

ჭრილი 2:2

ჭრილი 1:1

ჭრილი 3:3

№ 81.02.05.799 (სზ-1)

1. მიწის ნაკვეთის საერთო ფართობი: 26617.00 მ2
მათ შორის:
ა. მიწის ნაკვეთების ფართობი (№1-31) : 21302.00 მ2
ბ. გზების და გაზონების ფართობი (№33) : 4443.90+459.00=4902.90 მ2
გ. სპორტული მოედანის ფართობი (№34) : 256.00 მ2
დ. ავტოპარკინგის ფართობი (№35) : 155.70 მ2
2. განაშენიანების საერთო ფართობი: 5120.00 მ2
3. საანგარიშო საერთო ფართობი გარე კონტურზე: 7310.00 მ2
4. გამწვანებული ტერიტორიის საერთო ფართობი: 6667 მ2
5. განაშენიანების კოეფიციენტი: კ1=5120/26617=0.2
6. ინტენსივობის კოეფიციენტი: კ2=7310/26617=0.3
7. გამწვანების კოეფიციენტი: კ3=6667/26617=0.3

№ 81.02.05.800 (სსზ-1)

1. მიწის ნაკვეთის საერთო ფართობი (№32): 383.00 მ2
2. განაშენიანების საერთო ფართობი: 230.00 მ2
3. საანგარიშო საერთო ფართობი გარე კონტურზე: 230.00 მ2
4. გამწვანებული ტერიტორიის საერთო ფართობი: 30.00 მ2
5. განაშენიანების კოეფიციენტი: კ1=230/383=0.6
6. ინტენსივობის კოეფიციენტი: კ2=230/383=0.6
7. გამწვანების კოეფიციენტი: კ3=30/383=0.1

№ 81.02.05.799 (სზ-1)

№	ტექნიკურ ეკონომიკური მაჩვენებლები		
1	მიწის ნაკვეთის ფართი	619.0	
	განაშენიანების ფართი	145.0	0.2
	საანგარიშო ფართი გარე კონტ.	210.0	0.3
2	მიწის ნაკვეთის ფართი	591.0	
	განაშენიანების ფართი	165.0	0.3
	საანგარიშო ფართი გარე კონტ.	250.0	0.4
3	მიწის ნაკვეთის ფართი	566.0	
	განაშენიანების ფართი	145.0	0.3
	საანგარიშო ფართი გარე კონტ.	210.0	0.4
4	მიწის ნაკვეთის ფართი	558.0	
	განაშენიანების ფართი	165.0	0.3
	საანგარიშო ფართი გარე კონტ.	250.0	0.5
5	მიწის ნაკვეთის ფართი	545.0	
	განაშენიანების ფართი	145.0	0.3
	საანგარიშო ფართი გარე კონტ.	210.0	0.4
6	მიწის ნაკვეთის ფართი	568.0	
	განაშენიანების ფართი	160.0	0.3
	საანგარიშო ფართი გარე კონტ.	230.0	0.4
7	მიწის ნაკვეთის ფართი	759.0	
	განაშენიანების ფართი	190.0	0.3
	საანგარიშო ფართი გარე კონტ.	270.0	0.4
8	მიწის ნაკვეთის ფართი	819.0	
	განაშენიანების ფართი	190.0	0.2
	საანგარიშო ფართი გარე კონტ.	270.0	0.3
9	მიწის ნაკვეთის ფართი	710.0	
	განაშენიანების ფართი	190.0	0.3
	საანგარიშო ფართი გარე კონტ.	270.0	0.4
10	მიწის ნაკვეთის ფართი	552.0	
	განაშენიანების ფართი	185.0	0.3
	საანგარიშო ფართი გარე კონტ.	230.0	0.4
11	მიწის ნაკვეთის ფართი	555.0	
	განაშენიანების ფართი	145.0	0.3
	საანგარიშო ფართი გარე კონტ.	210.0	0.4
12	მიწის ნაკვეთის ფართი	555.0	
	განაშენიანების ფართი	160.0	0.3
	საანგარიშო ფართი გარე კონტ.	230.0	0.4
13	მიწის ნაკვეთის ფართი	555.0	
	განაშენიანების ფართი	185.0	0.3
	საანგარიშო ფართი გარე კონტ.	230.0	0.4
14	მიწის ნაკვეთის ფართი	555.0	
	განაშენიანების ფართი	160.0	0.3
	საანგარიშო ფართი გარე კონტ.	230.0	0.4
15	მიწის ნაკვეთის ფართი	555.0	
	განაშენიანების ფართი	145.0	0.3
	საანგარიშო ფართი გარე კონტ.	210.0	0.4
16	მიწის ნაკვეთის ფართი	499.0	
	განაშენიანების ფართი	160.0	0.3
	საანგარიშო ფართი გარე კონტ.	230.0	0.5
17	მიწის ნაკვეთის ფართი	521.0	
	განაშენიანების ფართი	145.0	0.3
	საანგარიშო ფართი გარე კონტ.	210.0	0.4
18	მიწის ნაკვეთის ფართი	555.0	
	განაშენიანების ფართი	160.0	0.3
	საანგარიშო ფართი გარე კონტ.	230.0	0.4
19	მიწის ნაკვეთის ფართი	555.0	
	განაშენიანების ფართი	185.0	0.3
	საანგარიშო ფართი გარე კონტ.	230.0	0.4
20	მიწის ნაკვეთის ფართი	555.0	
	განაშენიანების ფართი	160.0	0.3
	საანგარიშო ფართი გარე კონტ.	230.0	0.4
21	მიწის ნაკვეთის ფართი	555.0	
	განაშენიანების ფართი	145.0	0.3
	საანგარიშო ფართი გარე კონტ.	210.0	0.4
22	მიწის ნაკვეთის ფართი	552.0	
	განაშენიანების ფართი	145.0	0.3
	საანგარიშო ფართი გარე კონტ.	210.0	0.4
23	მიწის ნაკვეთის ფართი	710.0	
	განაშენიანების ფართი	190.0	0.3
	საანგარიშო ფართი გარე კონტ.	270.0	0.4
24	მიწის ნაკვეთის ფართი	679.0	
	განაშენიანების ფართი	190.0	0.3
	საანგარიშო ფართი გარე კონტ.	270.0	0.4
25	მიწის ნაკვეთის ფართი	1256.0	
	განაშენიანების ფართი	190.0	0.2
	საანგარიშო ფართი გარე კონტ.	270.0	0.2
26	მიწის ნაკვეთის ფართი	1291.0	
	განაშენიანების ფართი	190.0	0.2
	საანგარიშო ფართი გარე კონტ.	270.0	0.2
27	მიწის ნაკვეთის ფართი	1055.0	
	განაშენიანების ფართი	165.0	0.2
	საანგარიშო ფართი გარე კონტ.	250.0	0.2
28	მიწის ნაკვეთის ფართი	968.0	
	განაშენიანების ფართი	165.0	0.2
	საანგარიშო ფართი გარე კონტ.	250.0	0.3
29	მიწის ნაკვეთის ფართი	883.0	
	განაშენიანების ფართი	145.0	0.2
	საანგარიშო ფართი გარე კონტ.	210.0	0.2
30	მიწის ნაკვეთის ფართი	828.0	
	განაშენიანების ფართი	165.0	0.2
	საანგარიშო ფართი გარე კონტ.	250.0	0.3
31	მიწის ნაკვეთის ფართი	778.0	
	განაშენიანების ფართი	145.0	0.2
	საანგარიშო ფართი გარე კონტ.	210.0	0.3
33	მიწის ნაკვეთის ფართი	5058.6	
34	მიწის ნაკვეთის ფართი	256.0	
35	მიწის ნაკვეთის ფართი	155.7	

№ 81.02.05.800 (სსზ-1)

№	ტექნიკურ ეკონომიკური მაჩვენებლები		
32	მიწის ნაკვეთის ფართი	384.0	
	განაშენიანების ფართი	230.0	0.6
	საანგარიშო ფართი გარე კონტ.	230.0	0.6

ArchiTeck,LTD.
შ.პ.ს."არქიტეკ"

პირობითი აღნიშვნები

მიწის ნაკვეთის საზღვარი

განაშენიანების საზღვარი

განაშენიანების ზოლი

კ1 განაშენიანების კოეფიციენტი
კ2 ინტენსივობის კოეფიციენტი

1	2
3	4
5	6
7	

1 ზონის სახეობა
2 სართულიანობა ან სიმაღლე
3 განაშენიანების კოეფიციენტი კ1
4 ინტენსივობის კოეფიციენტი კ2
5 გამწვანების კოეფიციენტი კ3
6 სახურავის ტიპი
7 განაშენიანების სივრცით გეგმარებითი წყობა

დამკვეთი: ირაკლი თედიაშვილი

მისამართი: ს. ტაბახმელა, ნაკვეთი №799,800

პროექტის სახელწოდება: განაშენიანების რეგულირების გეგმა

გვარი	თ.ჯოჯუა	გ.ჯაფარიძე
ხელმოწერა		
თანამდებობა	დირექტორი	შემსრულებელი

ნახაზი : დეტალური სავალდებულო რუკა

დაკვეთა №	26/2013
სტადია	
ფურცელი	8
ფურცლები	
მასშტაბი	1:1000
თარიღი	

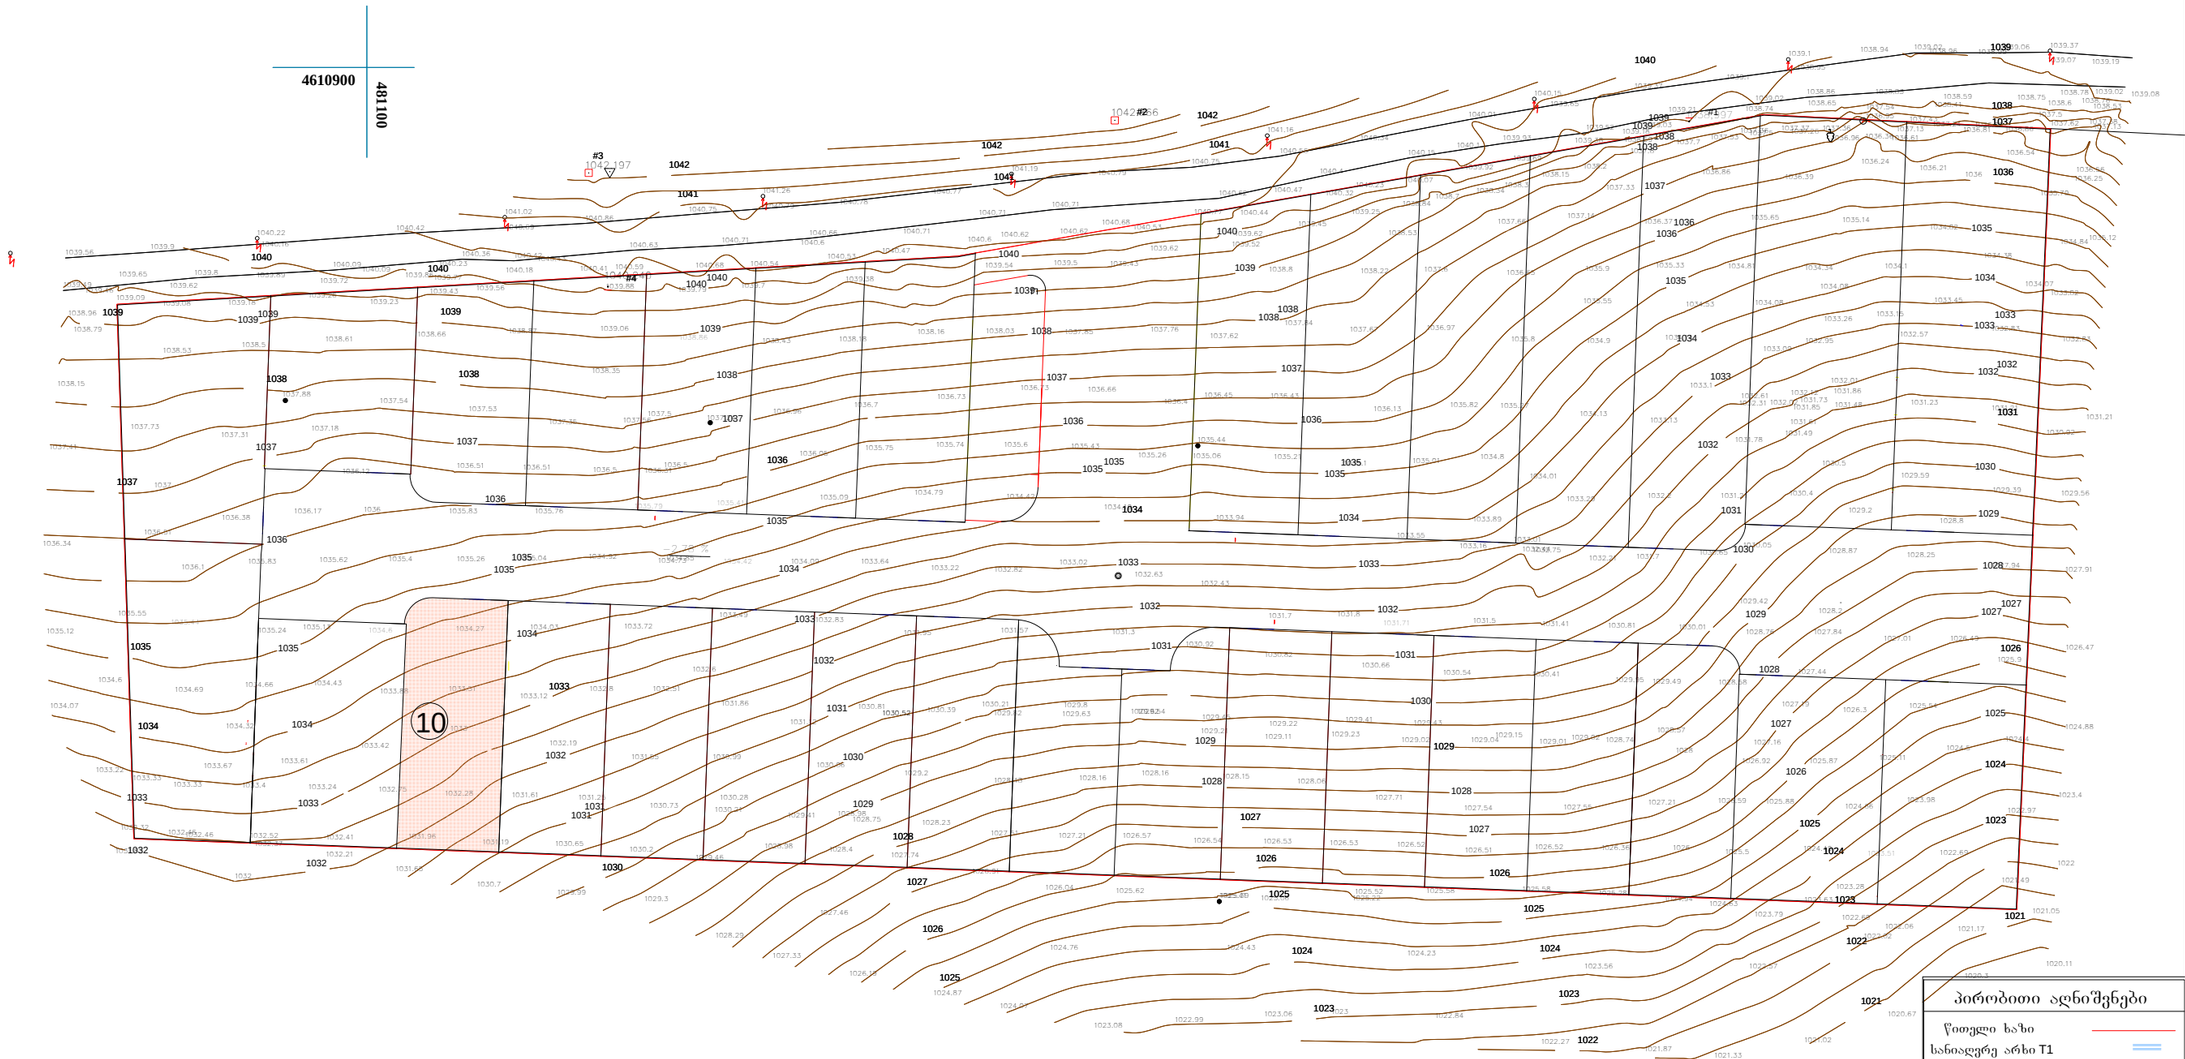

პირობითი აღნიშვნები

- წითელი ხაზი
- სანიაღვრე არხი T1
- სანიაღვრე არხი T2
- სანიაღვრე მილი T1
- სანიაღვრე მილი T1
- ფერდობის დახრა −1.00 %
- სანიაღვრე მილის დახრა −0.20 %
- ზედაპირის ნიშნული 1035.80
- სანიაღვრე ჭა R 31.57
- სანიაღვრე მილის ნიშნული 31.52
- ასფალტის ნიშნული
- ასფალტის ხაზი
- მიწის ნაკვეთის № 10

Karkia

დამკვეთი: შ.პ.ს "Sarafraz"

პროექტი: ინდ. საცხოვრებელი სახლების კომპლექსი (ს.ტაბახმელა)

დასახელება: საყრდენი გენგეგმა	მთ.არქიტექტორი:	დ. ტაჰიზადე	შეამოწმა:	შ. ტაჰიზადე	ერთეული :	მასშტაბი:	ფორმატი:	პროექტის არქივის ნომერი:	თარიღი	რევ.	ფურ.-ლი №:	ფურც. რ-ბა:
	ინტერიერი და ექსტერიერი :	შ.მატინფარ	დაამტკიცა:	დ. ტაჰიზადე	სმ	1:1000	A3		13/07/13	04	ა-0	12



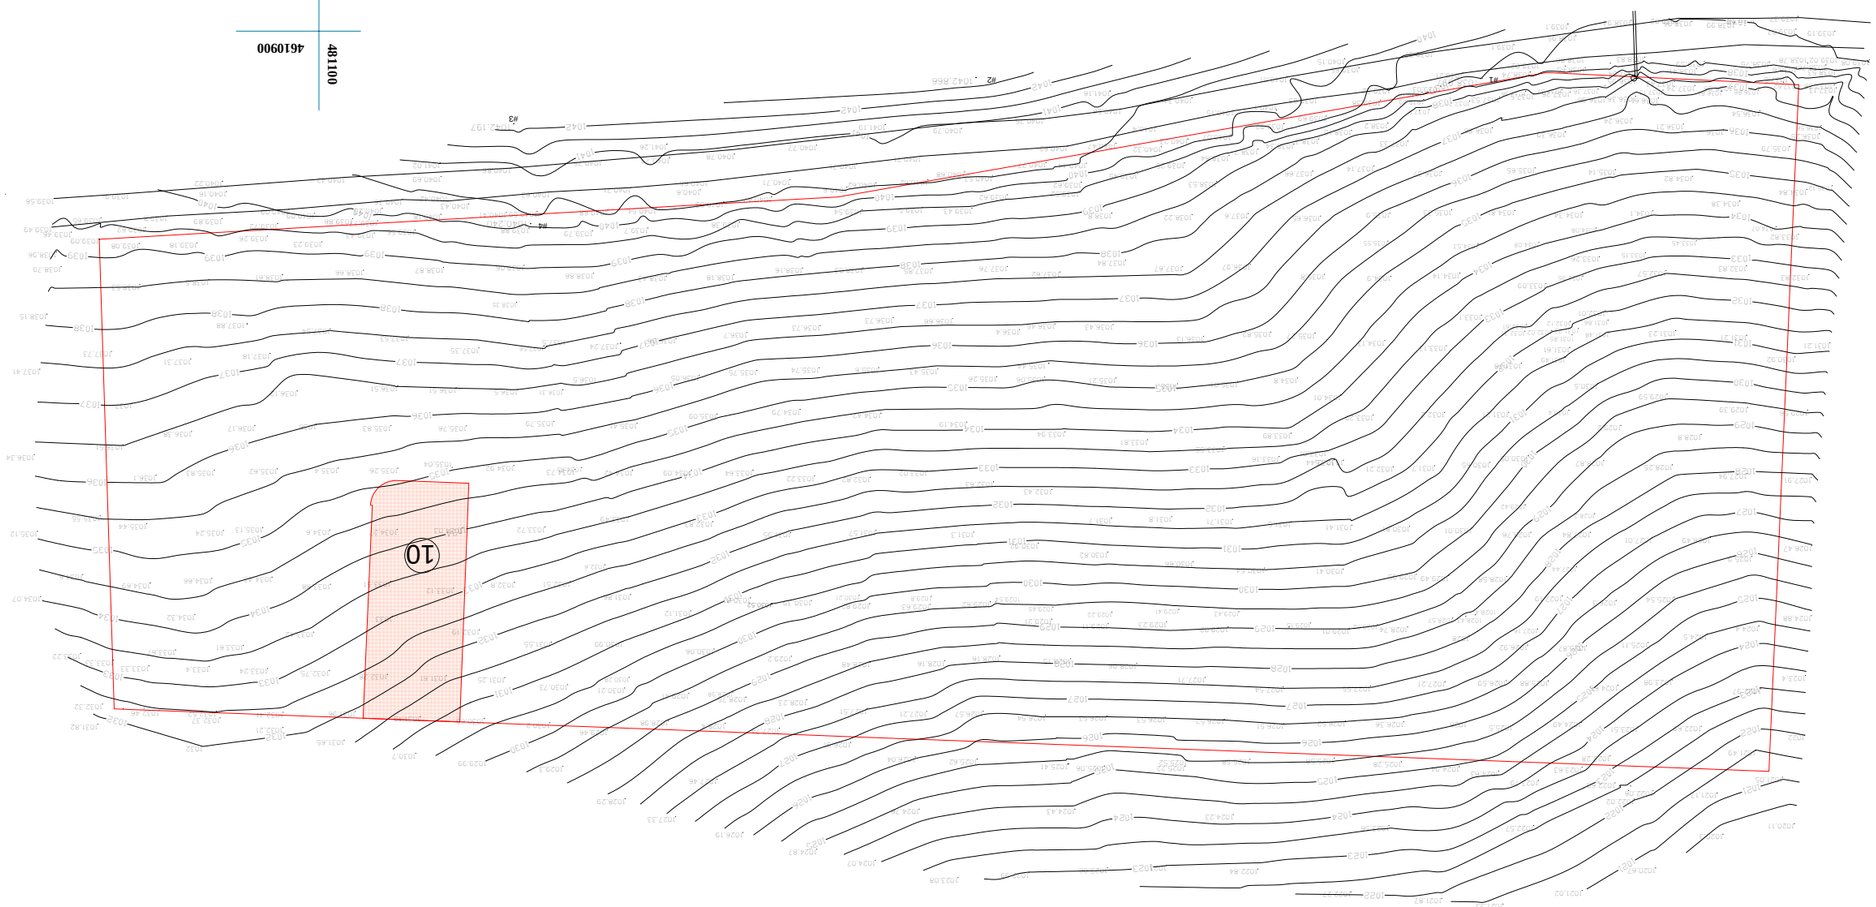















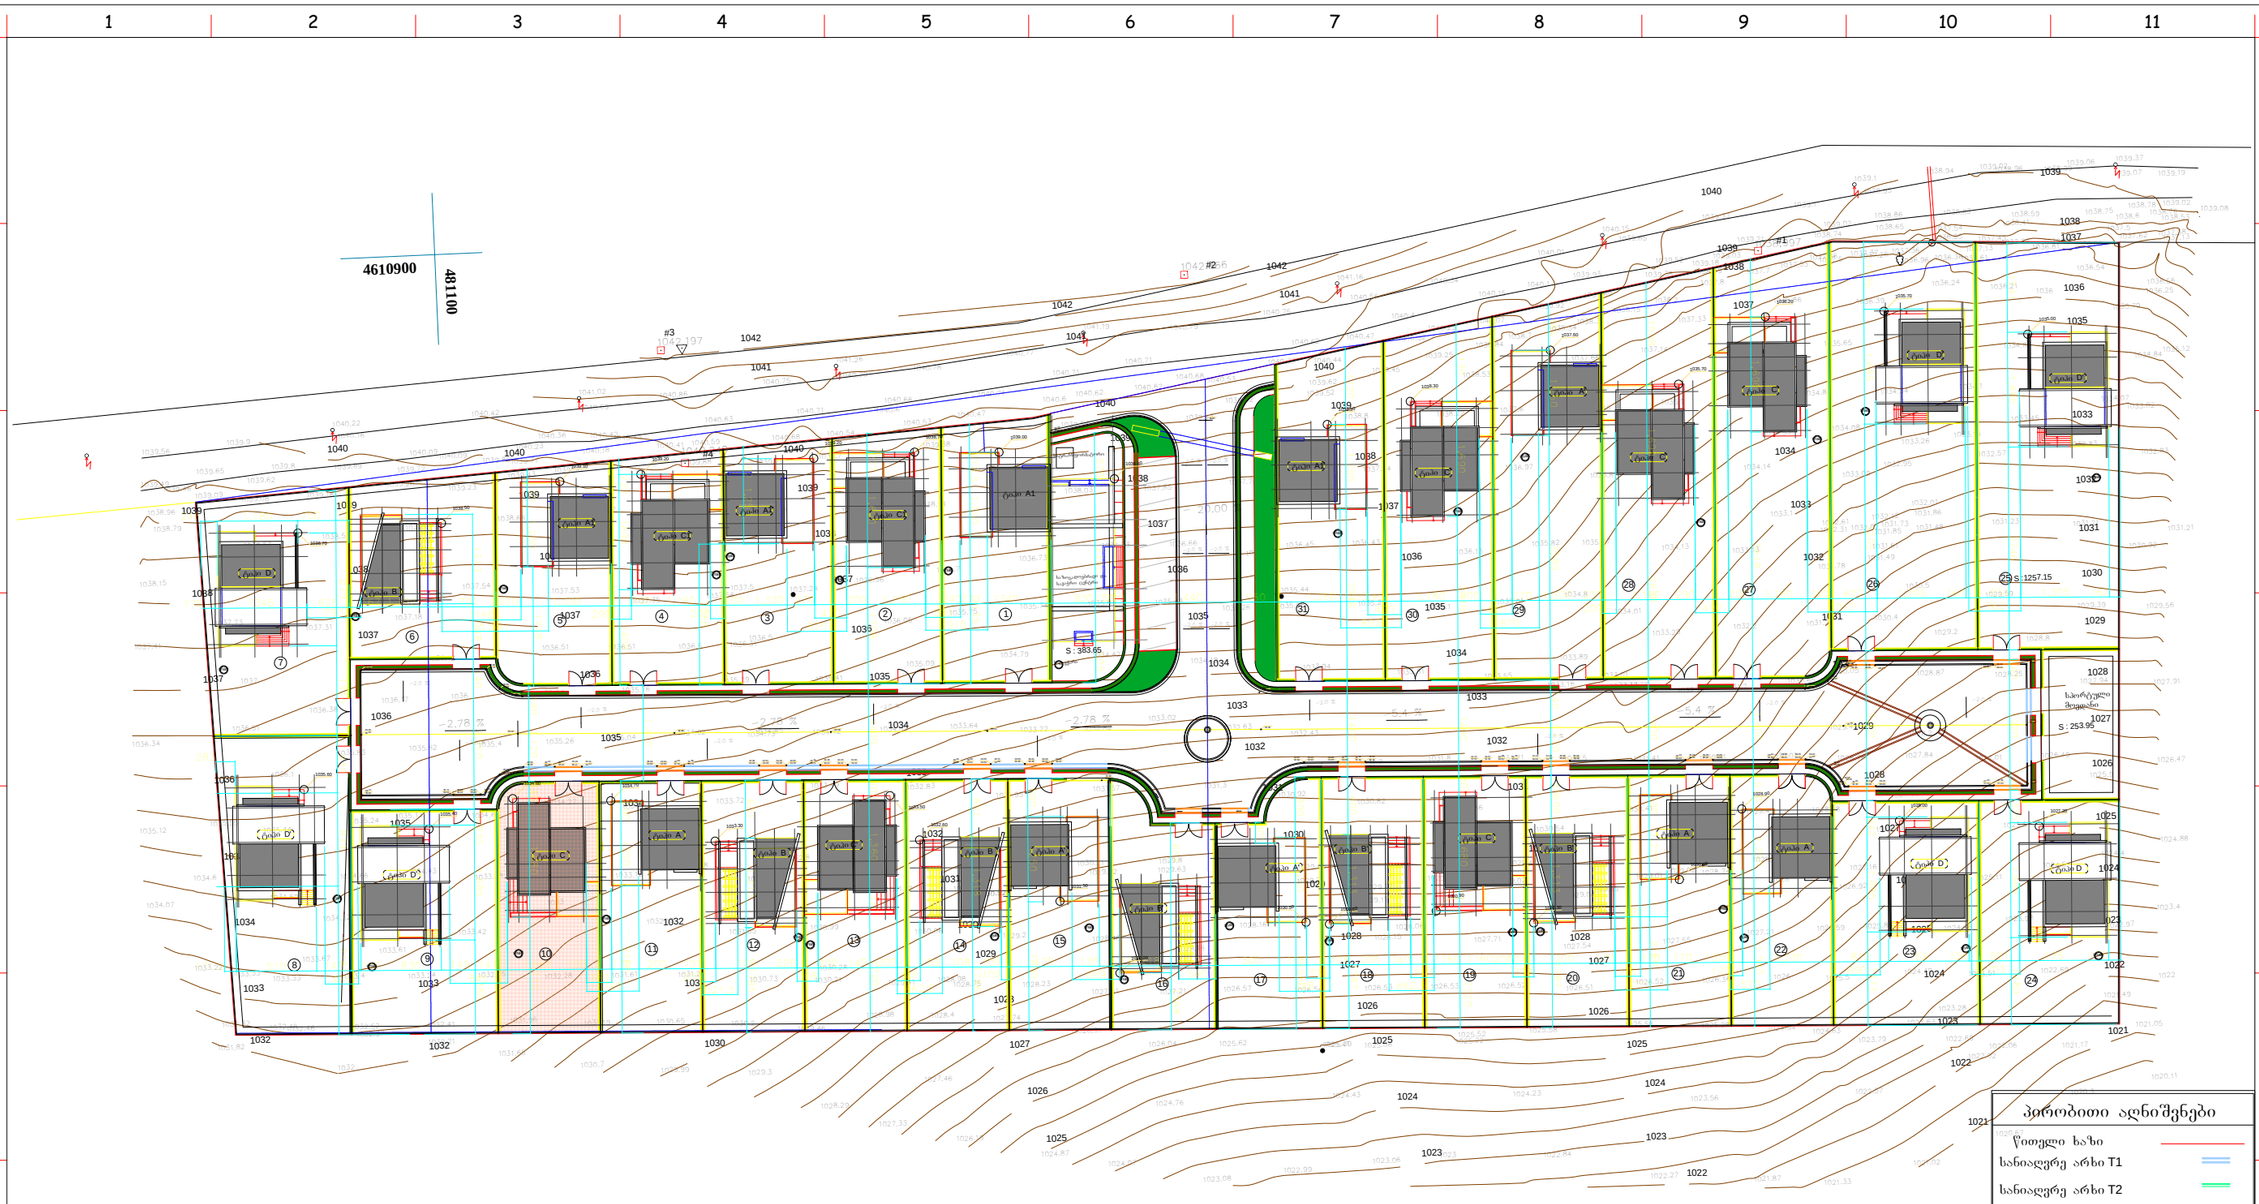

პირობითი აღნიშვნები

- წითელი ხაზი
- სანიაღვრე არხი T1
- სანიაღვრე არხი T2
- სანიაღვრე მილი T1
- სანიაღვრე მილი T1
- ფერდობის დახრა −1.00 %
- სანიაღვრე მილის დახრა −0.20 %
- ზედაპირის ნიშნული 1035.80
- სანიაღვრე ჭა R
- სანიაღვრე მილის ნიშნული 31.57
- ასფალტის ნიშნული 31.52
- ასფალტის ხაზი
- მიწის ნაკვეთის № 10

Karkia

დამკვეთი: შ.პ.ს "Sarafraz"

პროექტი: ინდ. საცხოვრებელი სახლების კომპლექსი (ს.ტაბახმელა)

დასახელება: საყრდენი გენგეგმა	მთ.არქიტექტორი:	დ. ტაჰიზადე	შეამოწმა:	შ. ტაჰიზადე	ერთეული :	მასშტაბი:	ფორმატი:	პროექტის არქივის ნომერი:	თარიღი	რევ.	ფურ.-ლი №:	ფურც. რ-ბა:
	ინტერიერი და ექსტერიერი :	შ.მატინფარ	დაამტკიცა:	დ. ტაჰიზადე	სმ	1:1000	A3		13/07/13	04	ა-0	12

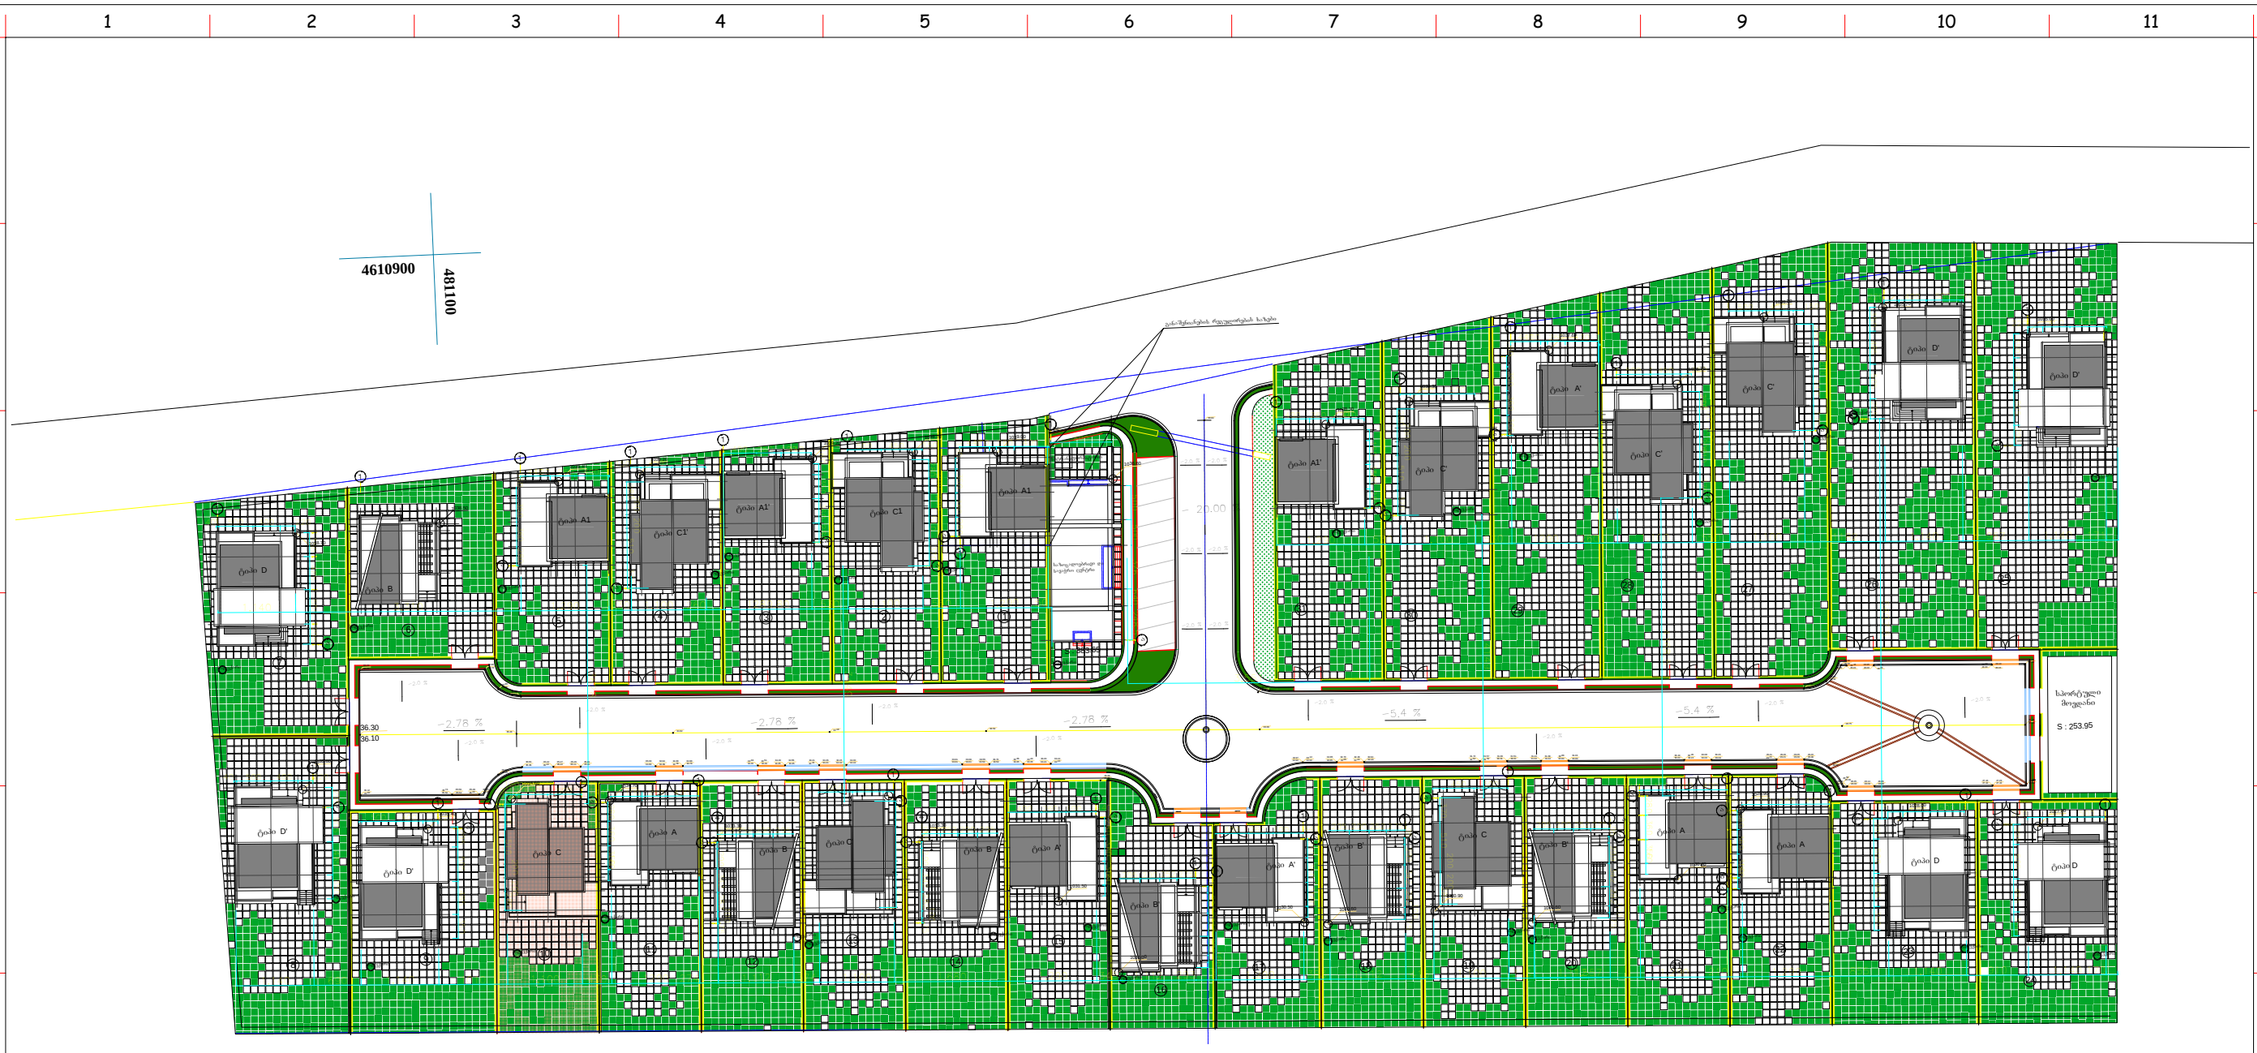

პირობითი აღნიშვნები

- წითელი ხაზი
- სანიაღვრე არხი T1
- სანიაღვრე არხი T2
- სანიაღვრე მილი T1
- სანიაღვრე მილი T1
- ფერდობის დახრა −1.00 %
- სანიაღვრე მილის დახრა −0.20 %
- ზედაპირის ნიშნული 1035.80
- სანიაღვრე ჭა R
- სანიაღვრე მილის ნიშნული 31.57
- ასფალტის ნიშნული 31.52
- ასფალტის ხაზი
- მიწის ნაკვეთის № 10

Karkia

დამკვეთი: შ.პ.ს "Sarafraz"

პროექტი: ინდ. საცხოვრებელი სახლების კომპლექსი (ს.ტაბახმელა)

დასახელება: გენგეგმა	მთ.არქიტექტორი:	დ. ტაჰიზადე	შეამოწმა:	შ. ტაჰიზადე	ერთეული :	მასშტაბი:	ფორმატი:	პროექტის არქივის ნომერი:	თარიღი	რევ.	ფურ.-ლი №:	ფურც. რ-ბა:
	ინტერიერი და ექსტერიერი :	შ.მატინფარ	დაამტკიცა:	დ. ტაჰიზადე	სმ	1:1000	A3		13/07/13	04	ა-0	12