Wrili 1-1

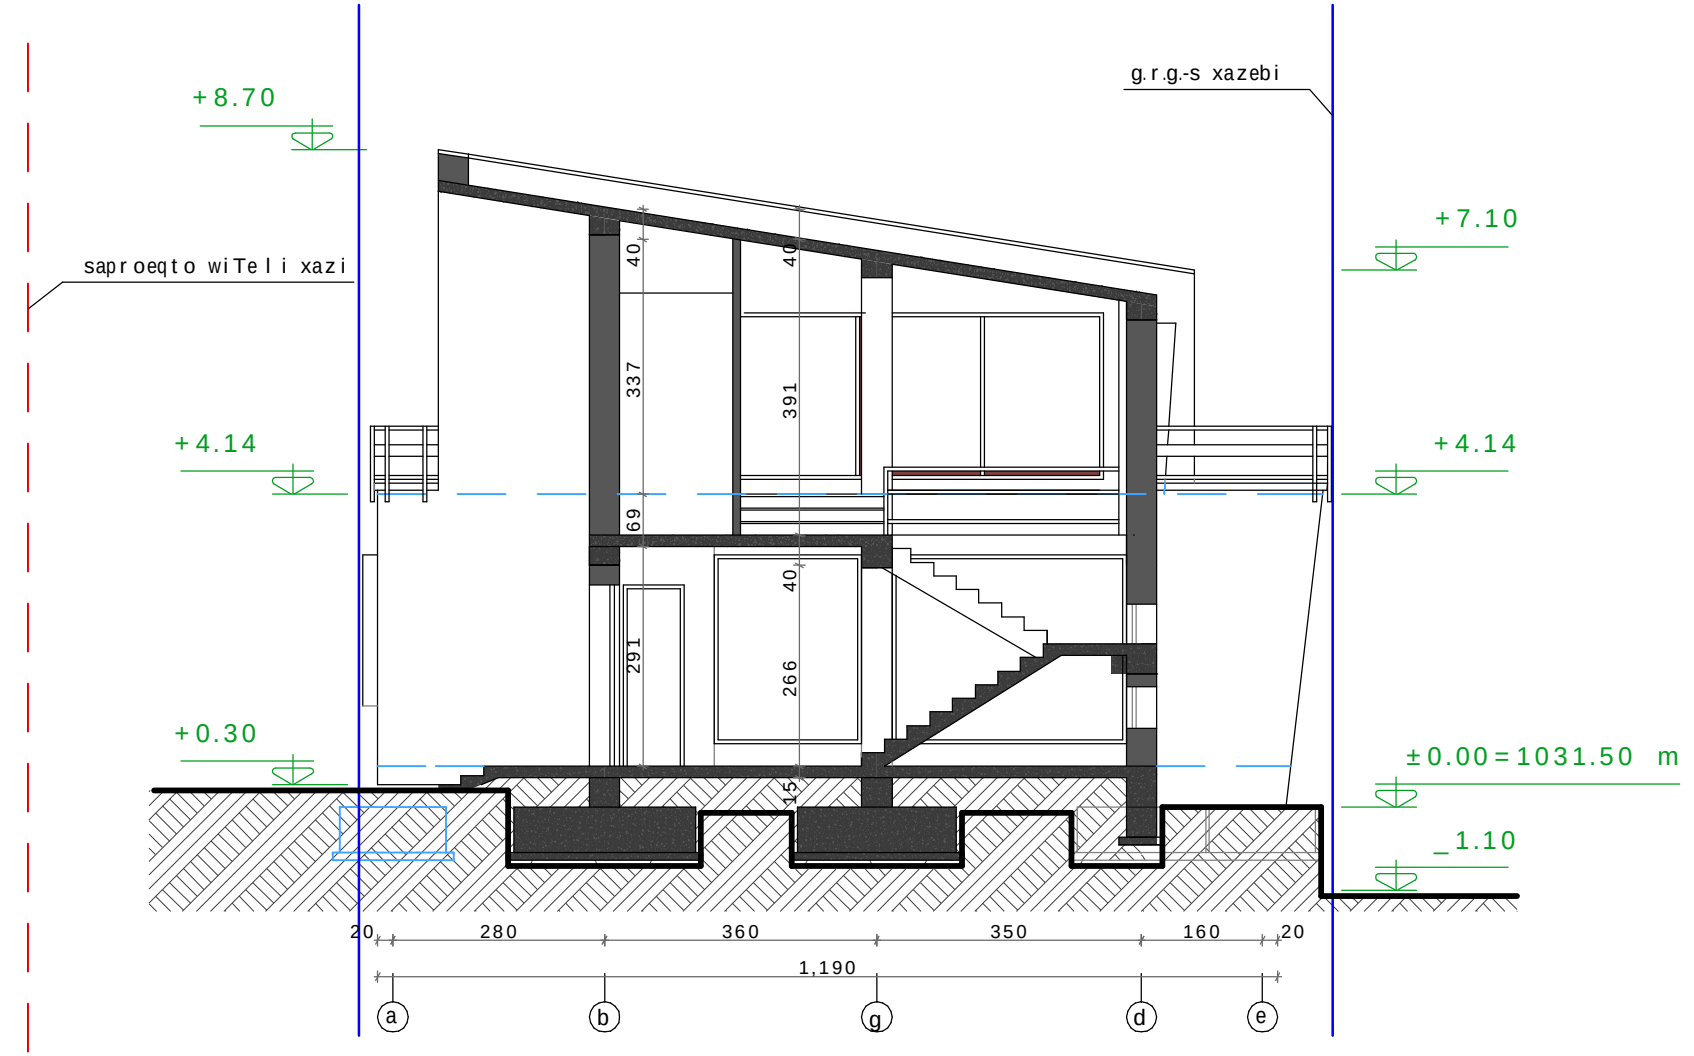

SeniSvna:

1. ±0.00=1034.70 m topogadaRebis mixedviT

Karkia

dasaxeleba: Wrili 1-1

damkveTi: S.p.s "Sarafraz"

proeqti: ind. sacxovrebeli saxlebis kompleqsi (s.tabaxmela) (tipi A\nakv.#15)

mT.arqiteqtori:	d. tahizade	Seamowma:	S. tahizade
interieri da eqsterieri:	Smatinfar	daamtkica:	d. tahizade

erTeuli:	sm	masStabi:	1:100
formati:	A4	proeqtis arqivis nomeri:	
rev.	03	13/07/13	
fur.-li #:	12	furc. r-ba:	13

Wrili 2-2

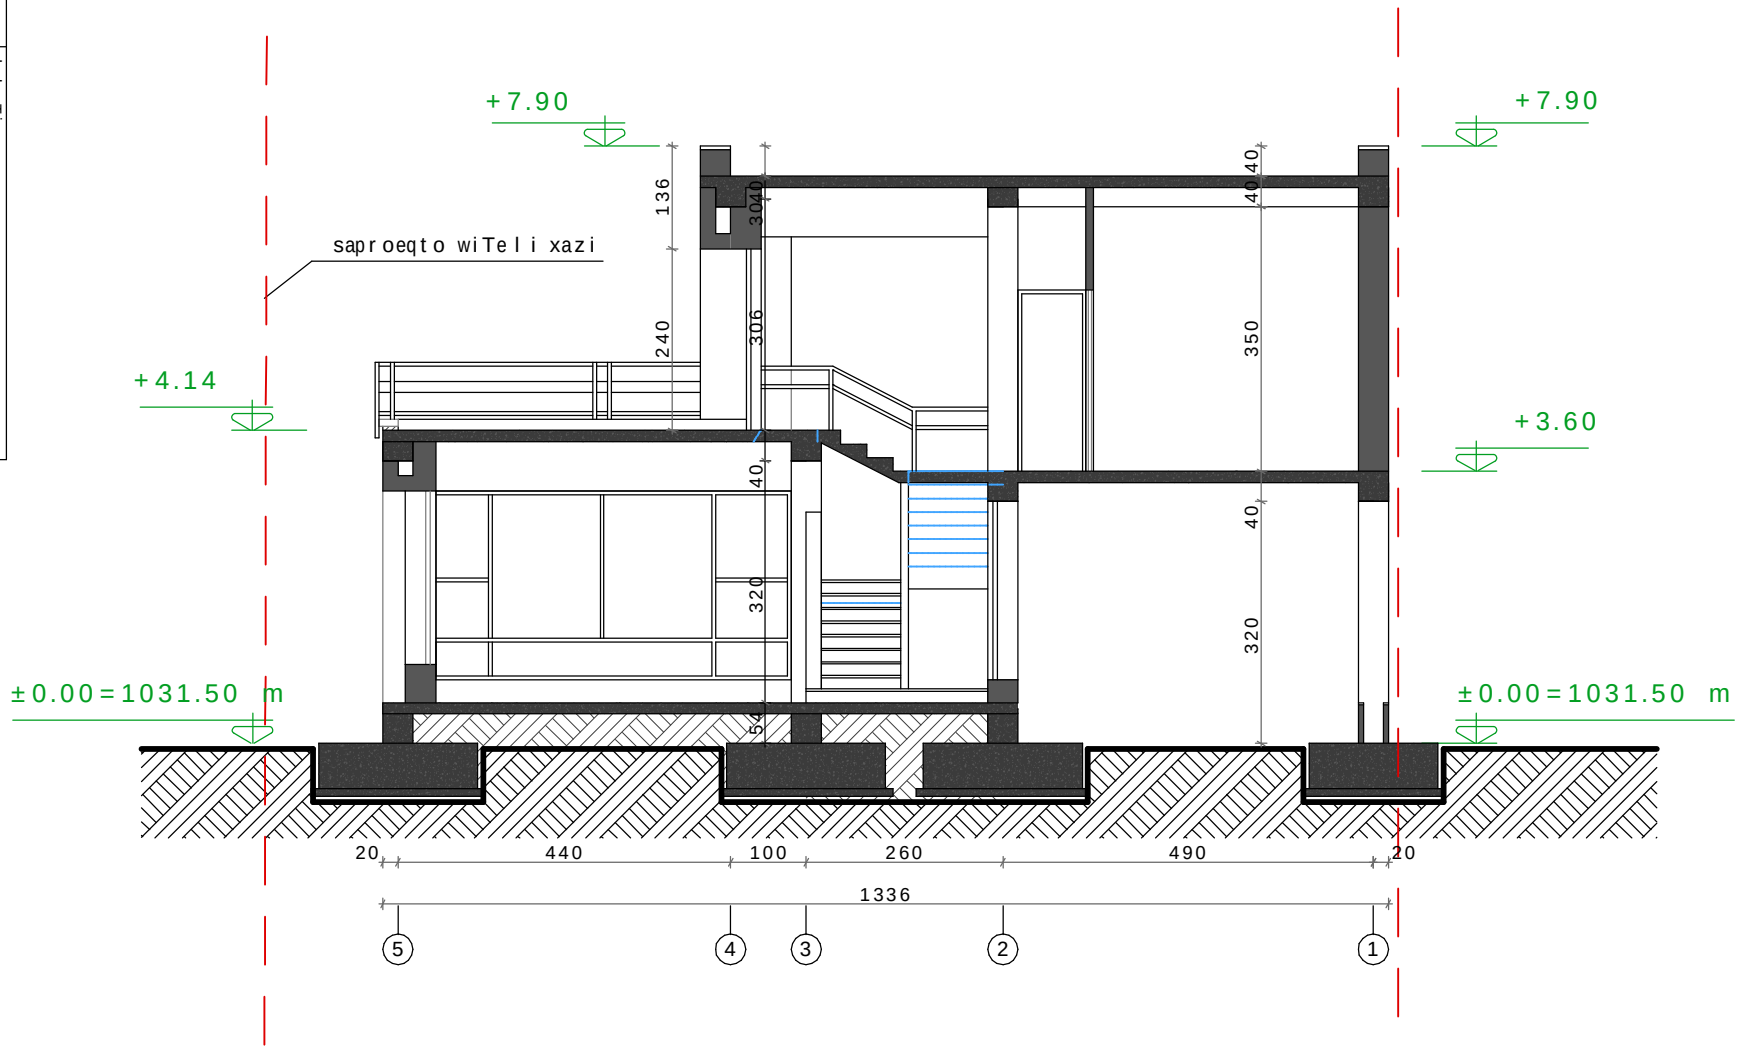

SeniSvna:

1. ±0.00=1034.70 m topogadaRebis mixedviT

Karkia

dasaxeleba: Wrili 2-2

damkveTi: S.p.s "Sarafraz"

proeqti: ind. sacxovrebeli saxlebis kompleqsi (s.tabaxmela) (tipi A\nakv.#15)

mT.arqiteqtori:	d. tahizade	Seamowma:	S. tahizade
interieri da eqsterieri:	Smatinfar	daamtkica:	d. tahizade

erTeuli: sm

masStabi: 1:100

formati: A4

proeqtis arqivis nomeri:

13/07/13

rev. 03

fur.-li #: 13

furc. r-ba: 13