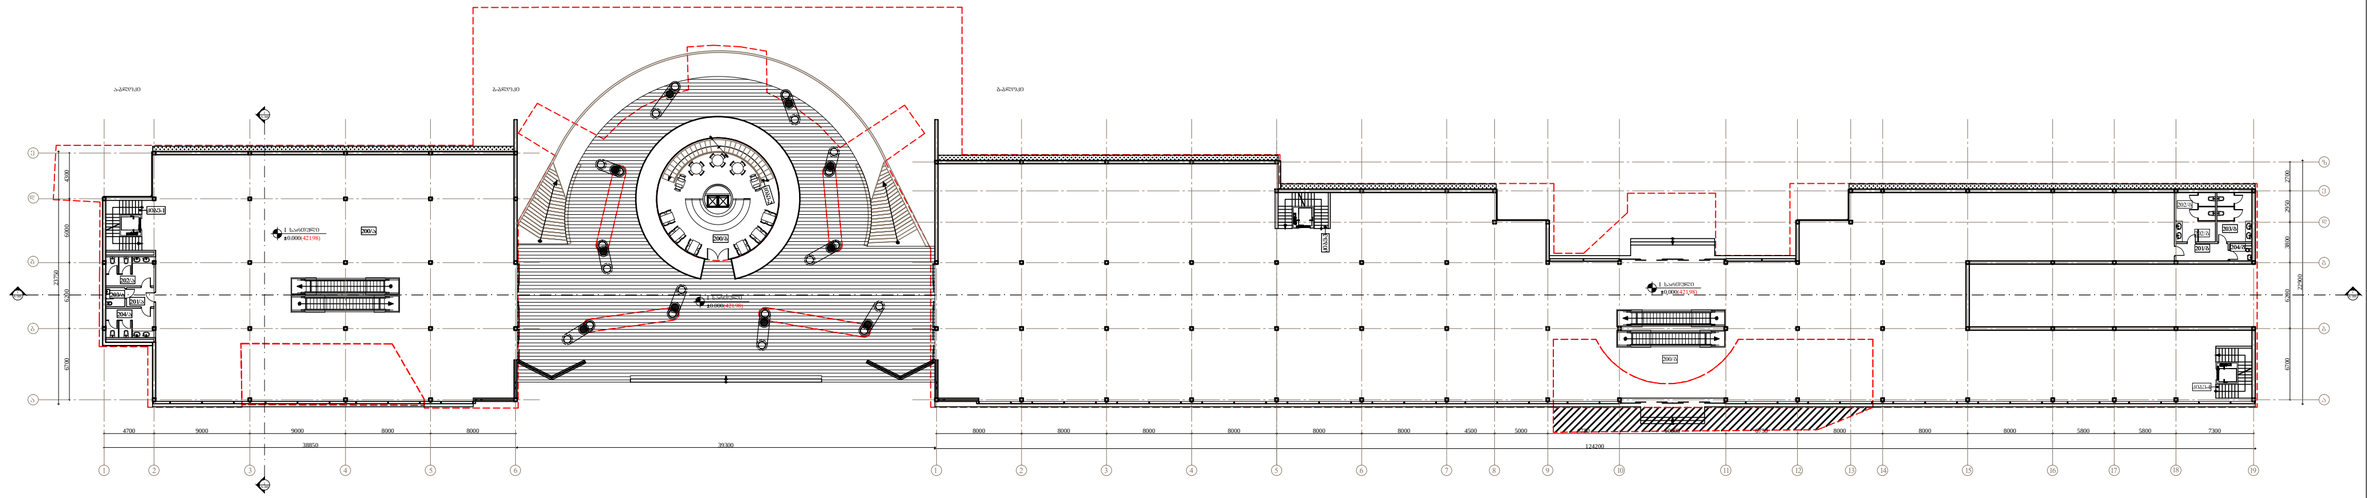


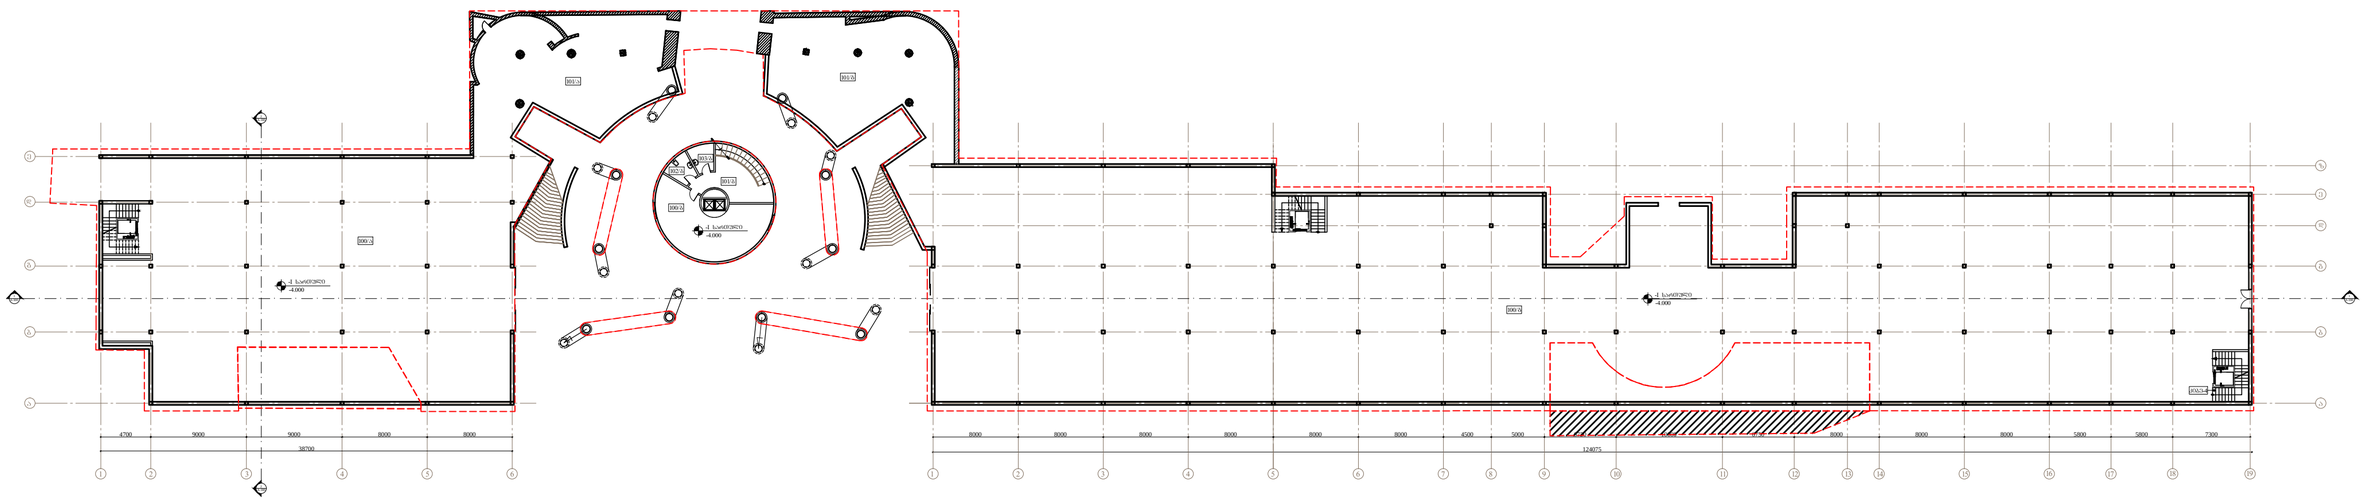


შპს "VLD&CO"
ა. ხაზინის ქუჩა 19, 0105, თბილისი
ტელ.: (+995 32) 2 00 55 55
ელ-ფოსტა: info@vld.ge
ვებ-გვერდი: www.vld.ge

ავტორის უფლებები დაცულია კანონით. აკრძალულია ნებისმიერი ფორმით გამოყენება ან გადაბეჭდვა ავტორის წერილობითი ნებართვის გარეშე.
COPYRIGHT PROTECTED

| ნომერი | თარიღი | ცვლილება |
|---|---|---|
| | | |

| | |
|---|---|

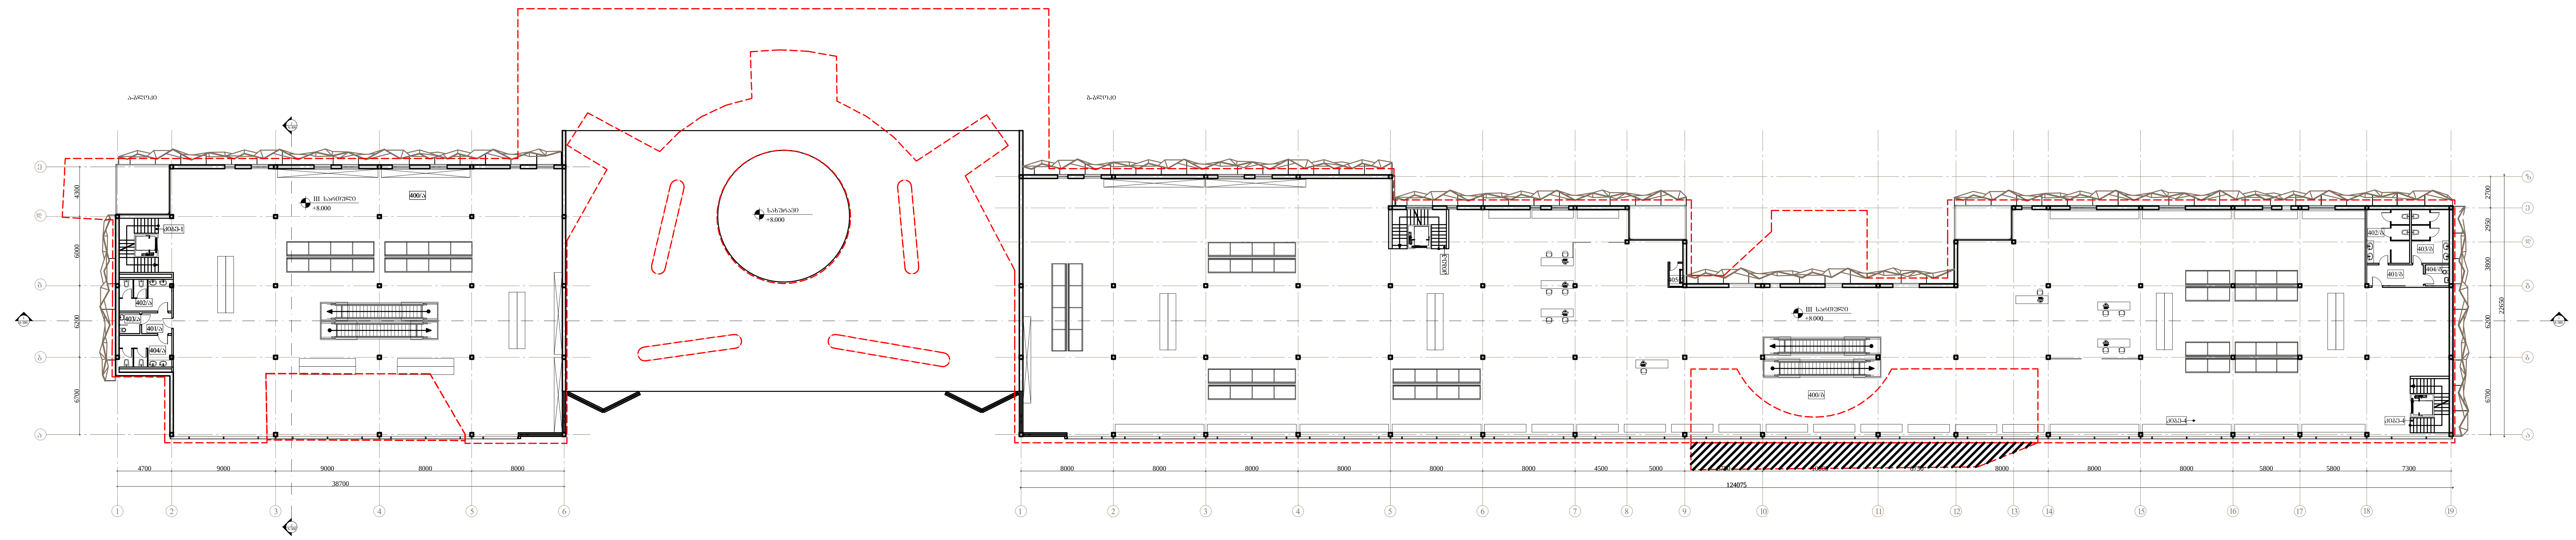

3 | II სართული, +4.000 ნიშნულზე

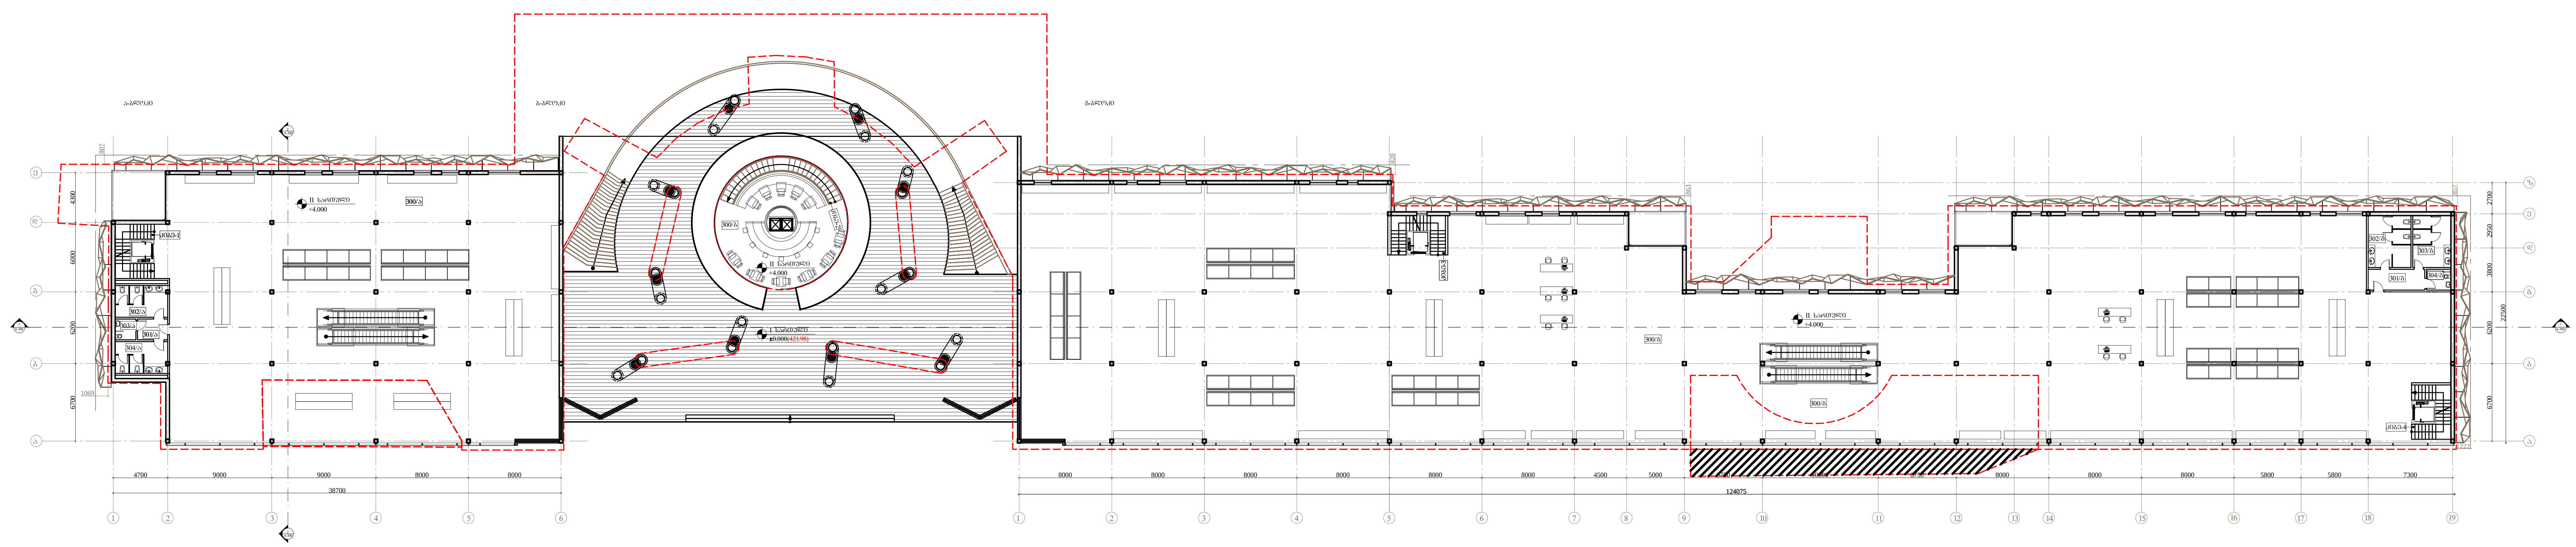

4 | III სართული, +8.000 ნიშნულზე

საპროექტო ორგანიზაცია

გაფრთხილება!
წინამდებარე დოკუმენტი წარმოადგენს "VLD&CO" - ს საკუთრებას. მისი ნებისმიერი ფორმით (მთლიანად ან ნაწილობრივ) გამრავლება, კოპირება ან გავრცელება "VLD&CO" - ს წერილობითი ნებართვის გარეშე იკრძალება.

ნახაზები გამიზნულია მხოლოდ კონტრაქტორებისათვის არქიტექტურული ინფორმაციის მისაღებად, მისი გამოყენება არ შეიძლება არცერთ სხვა პროექტში. ზომები უნდა გადამოწმდეს სამშენებლო მოედანზე კონტრაქტორის მიერ.
ნახაზი დაბრუნებული უნდა იქნას მოთხოვნისამებრ.

რევიზია

| თარიღი | ნომერი | |
|---|---|---|
| | | |

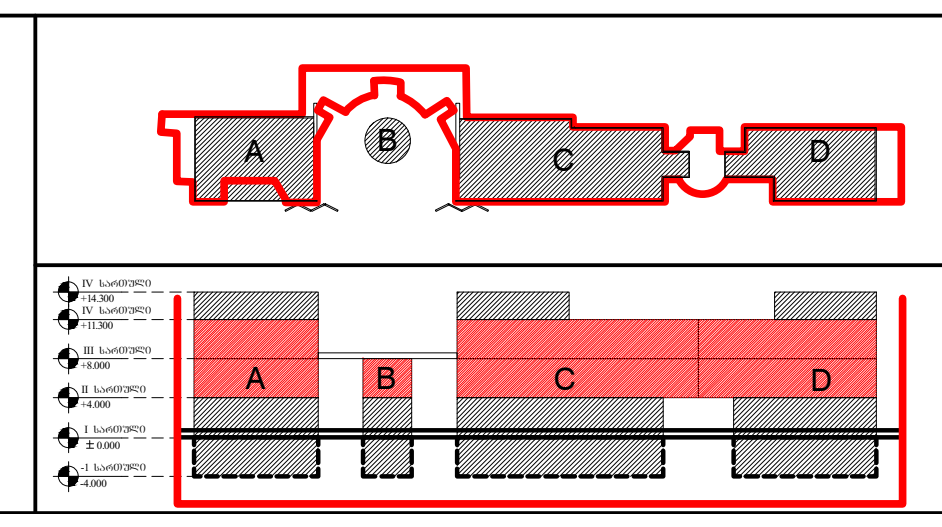

პროექტი: ბიზნეს და სავაჭრო ცენტრი სადგურის მოედანზე

ნახაზი: ტიხრების განლაგების გეგმა
II სართული, +4.000 ნიშნულზე
III სართული, +8.000 ნიშნულზე

| მასშტაბი | ფორმატი | თარიღი |
|---|---|---|
| 1:200 | A2 | 19.06.2013 |

ეტაპი: სქემატური პროექტი

პროექტის ნომერი: 00

ფაილის სახ.: DWG

| რევიზია | ფურცელი |
|---|---|
| R-01 | ა-101 |

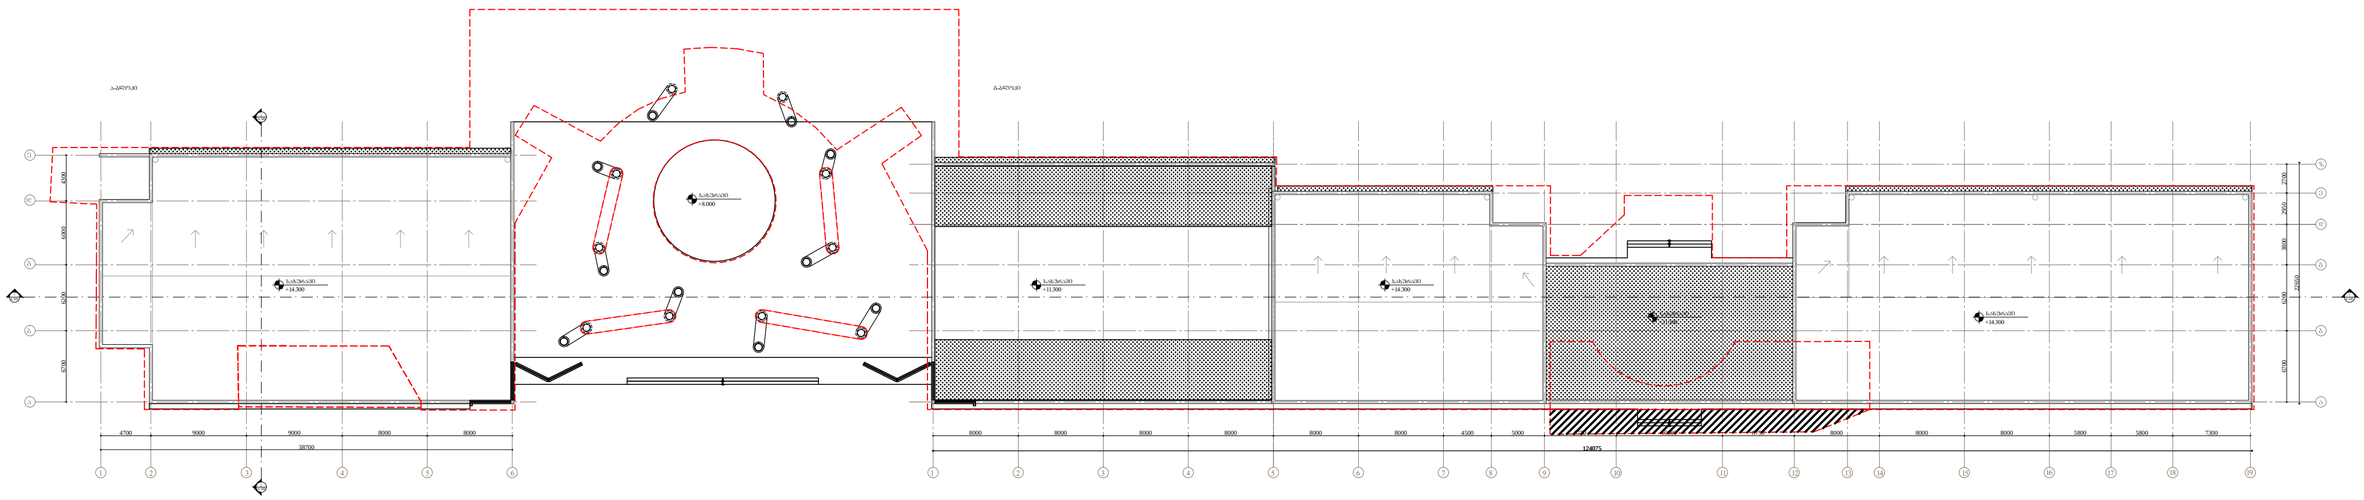


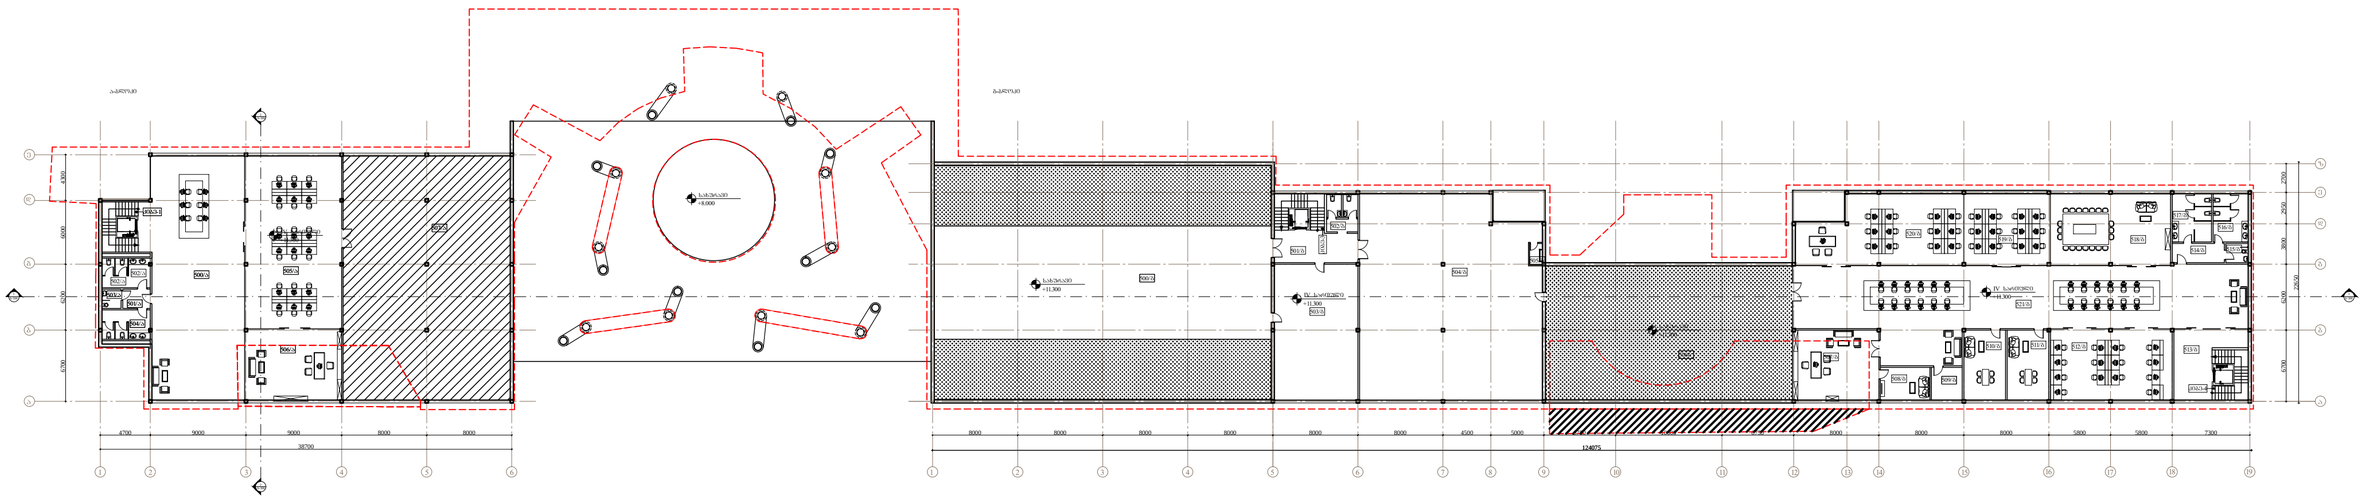








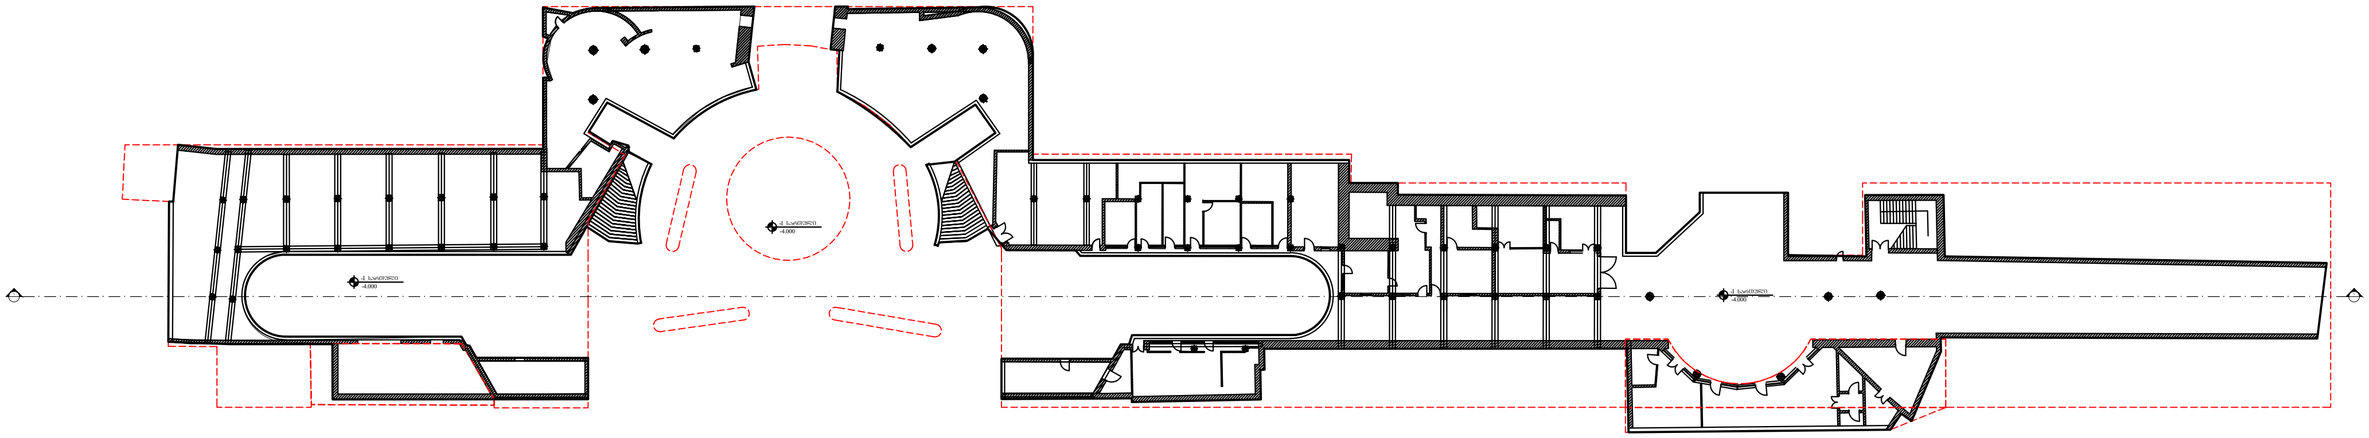



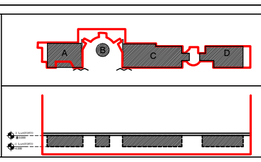




| | |
|---|---|
