ჭრილი 1-1

/შენობის მაქსიმალური სიმაღლის განსაზღვრის სქემა/

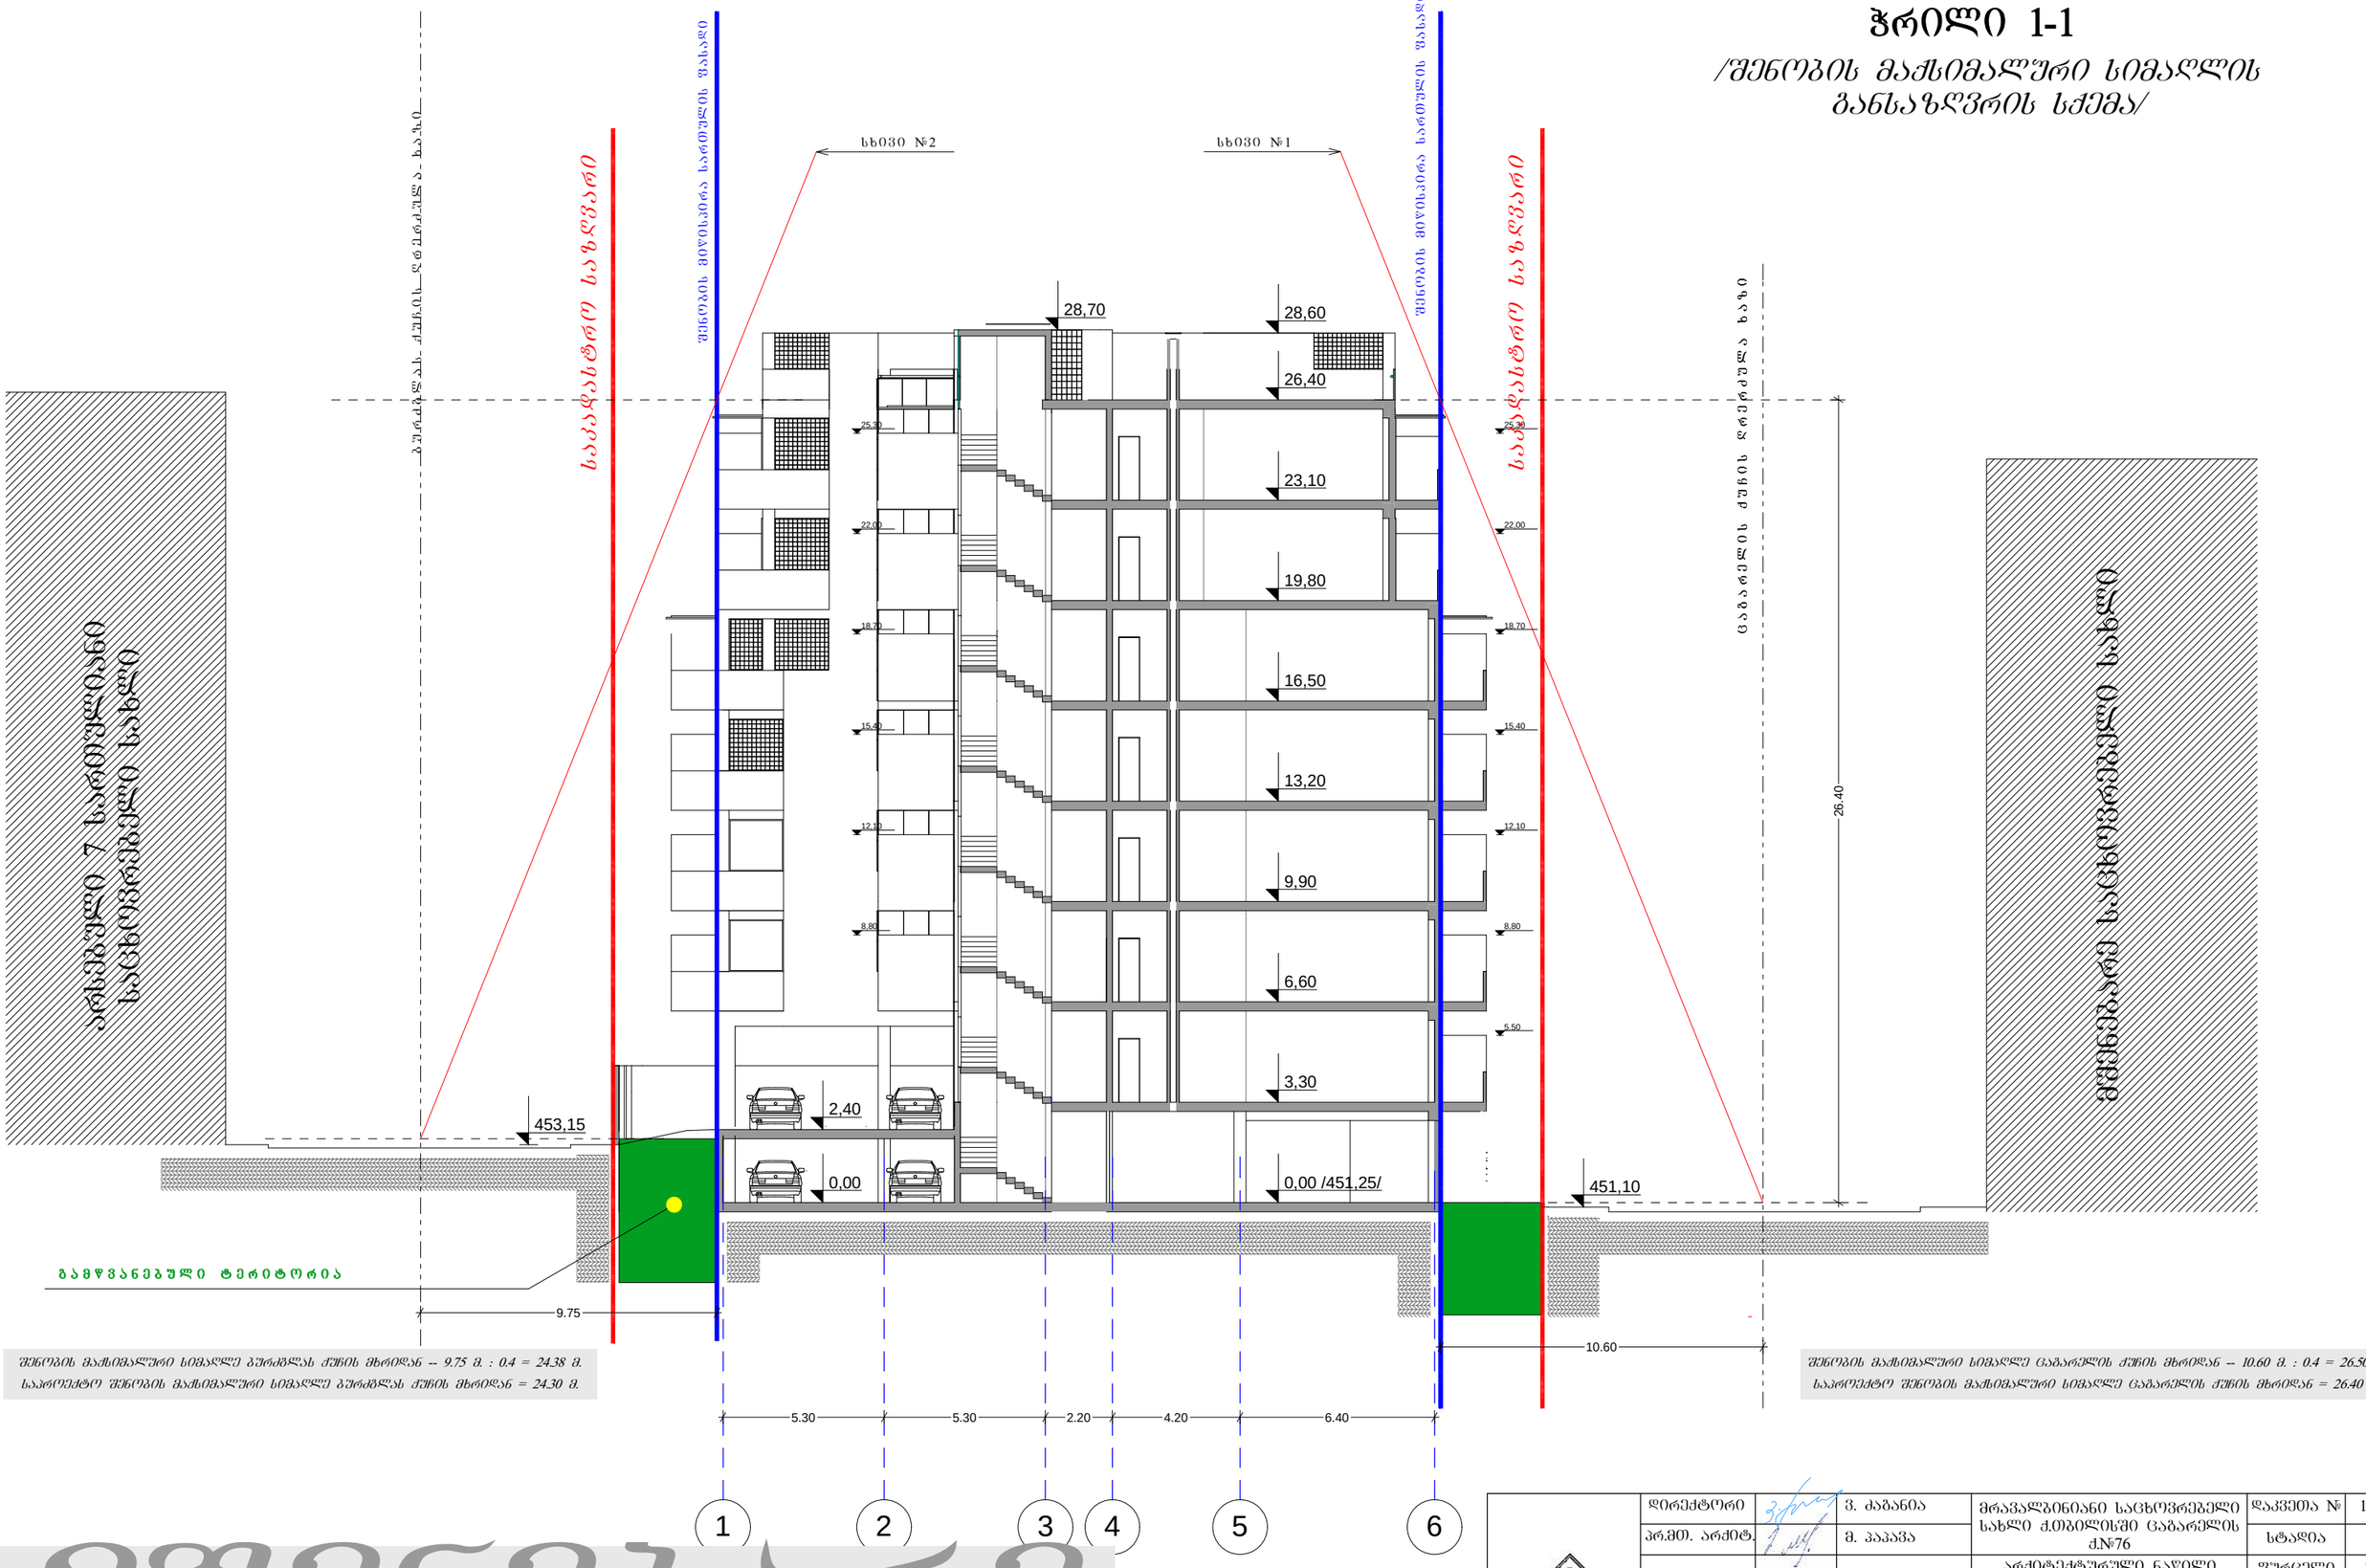
ხაზი №2
ხაზი №1
28,70
28,60
26,40
25,30
23,10
22,00
19,80
18,70
16,50
15,40
13,20
12,10
9,90
8,80
6,60
5.50
3,30
2,40
0,00
0,00 /451,25/
453,15
451,10
26.40
9.75
10.60
5.30
5.30
2.20
4.20
6.40
1
2
3
4
5
6
არსებული 7 სართულიანი საცხოვრებელი სახლი
ვაკის ქუჩა
შენობის მაქსიმალური სიმაღლის ხაზი
საპროექტო ხაზი
საპროექტო ხაზი
შენობის მაქსიმალური სიმაღლის ხაზი
ვაკის ქუჩა - ხაზი
ცაბადოლის ქუჩის წითელი ხაზი
ვაკის ქუჩა
ბაგირგზა
ბაგირგზა
ბაგირგზ

ჭრილი 1-1

/შენობის მაქსიმალური სიმაღლის განსაზღვრის სქემა/

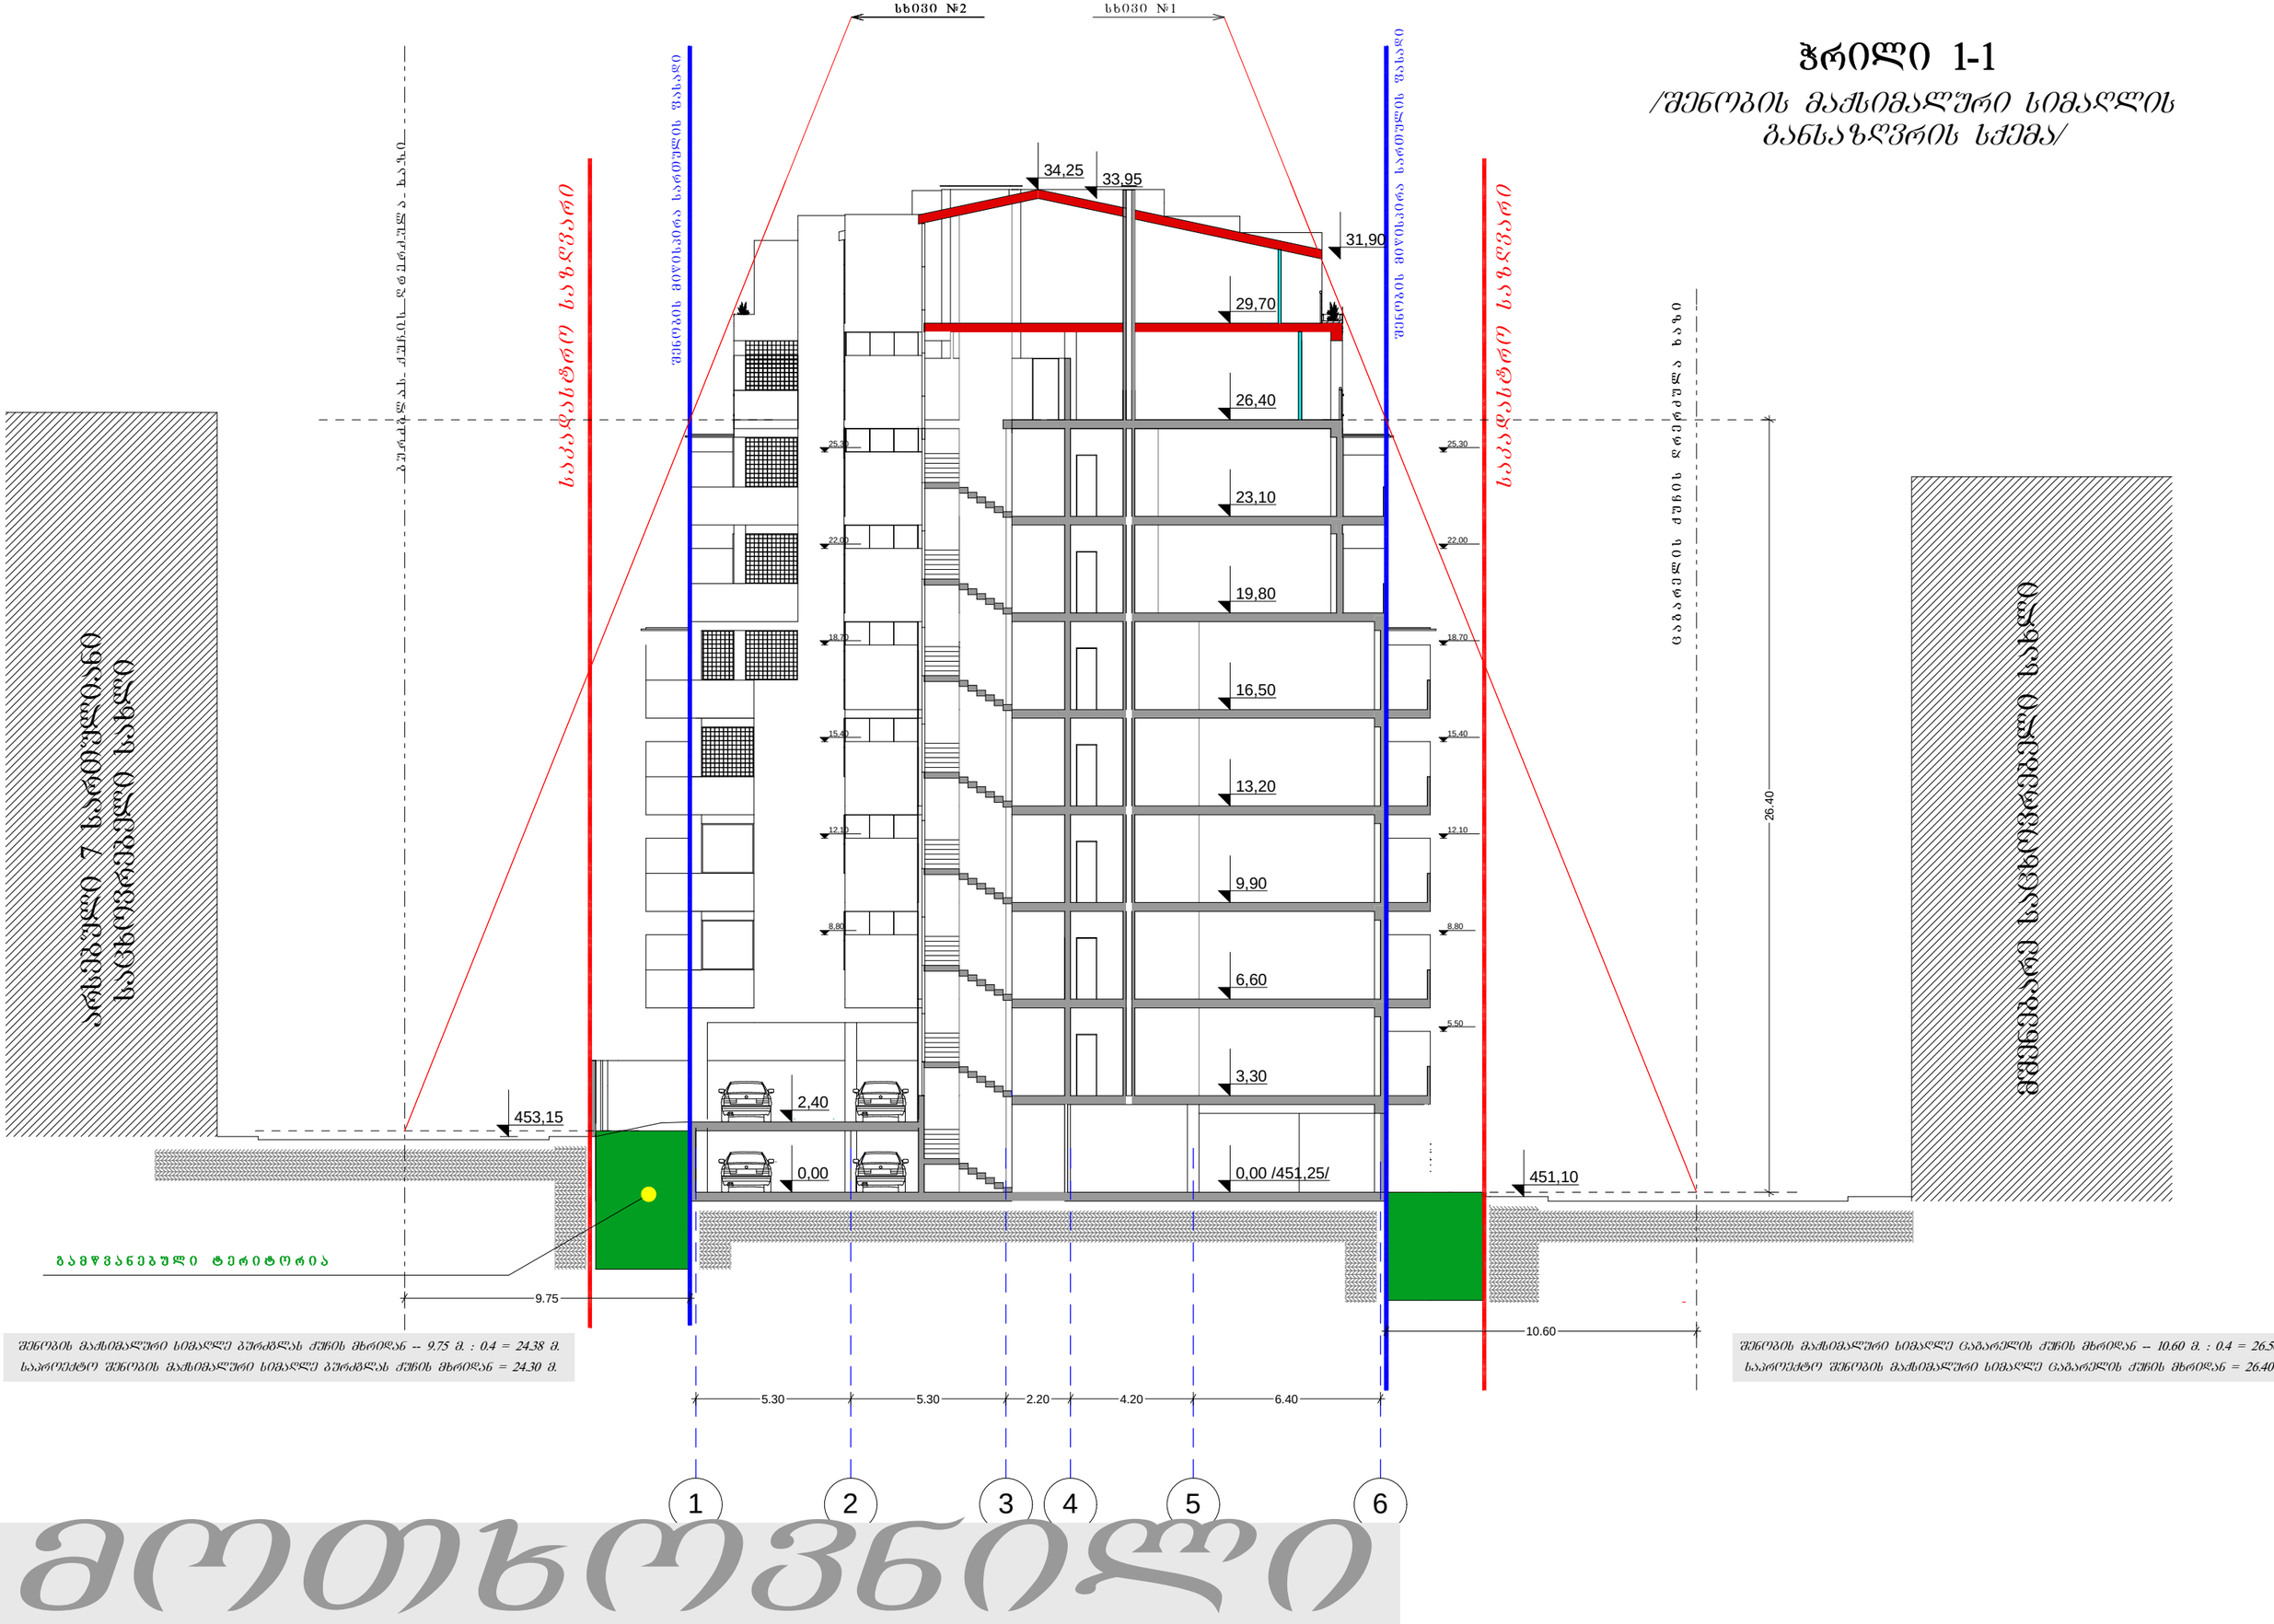

შენობის მაქსიმალური სიმაღლე ბურძგლას ქუჩის მხრიდან -- 9.75 მ. : 0.4 = 24.38 მ.
საპროექტო შენობის მაქსიმალური სიმაღლე ბურძგლას ქუჩის მხრიდან = 24.30 მ.

შენობის მაქსიმალური სიმაღლე ცაბარელის ქუჩის მხრიდან -- 10.60 მ. : 0.4 = 26.50 მ.
საპროექტო შენობის მაქსიმალური სიმაღლე ცაბარელის ქუჩის მხრიდან = 26.40 მ.

ᲛᲝᲗᲮᲠᲝᲕᲜᲘᲚᲘ

დირექტორი					
"LSD - არქიტექტორები"					
დირექტორი					
"LSD - არქიტექტორები"					