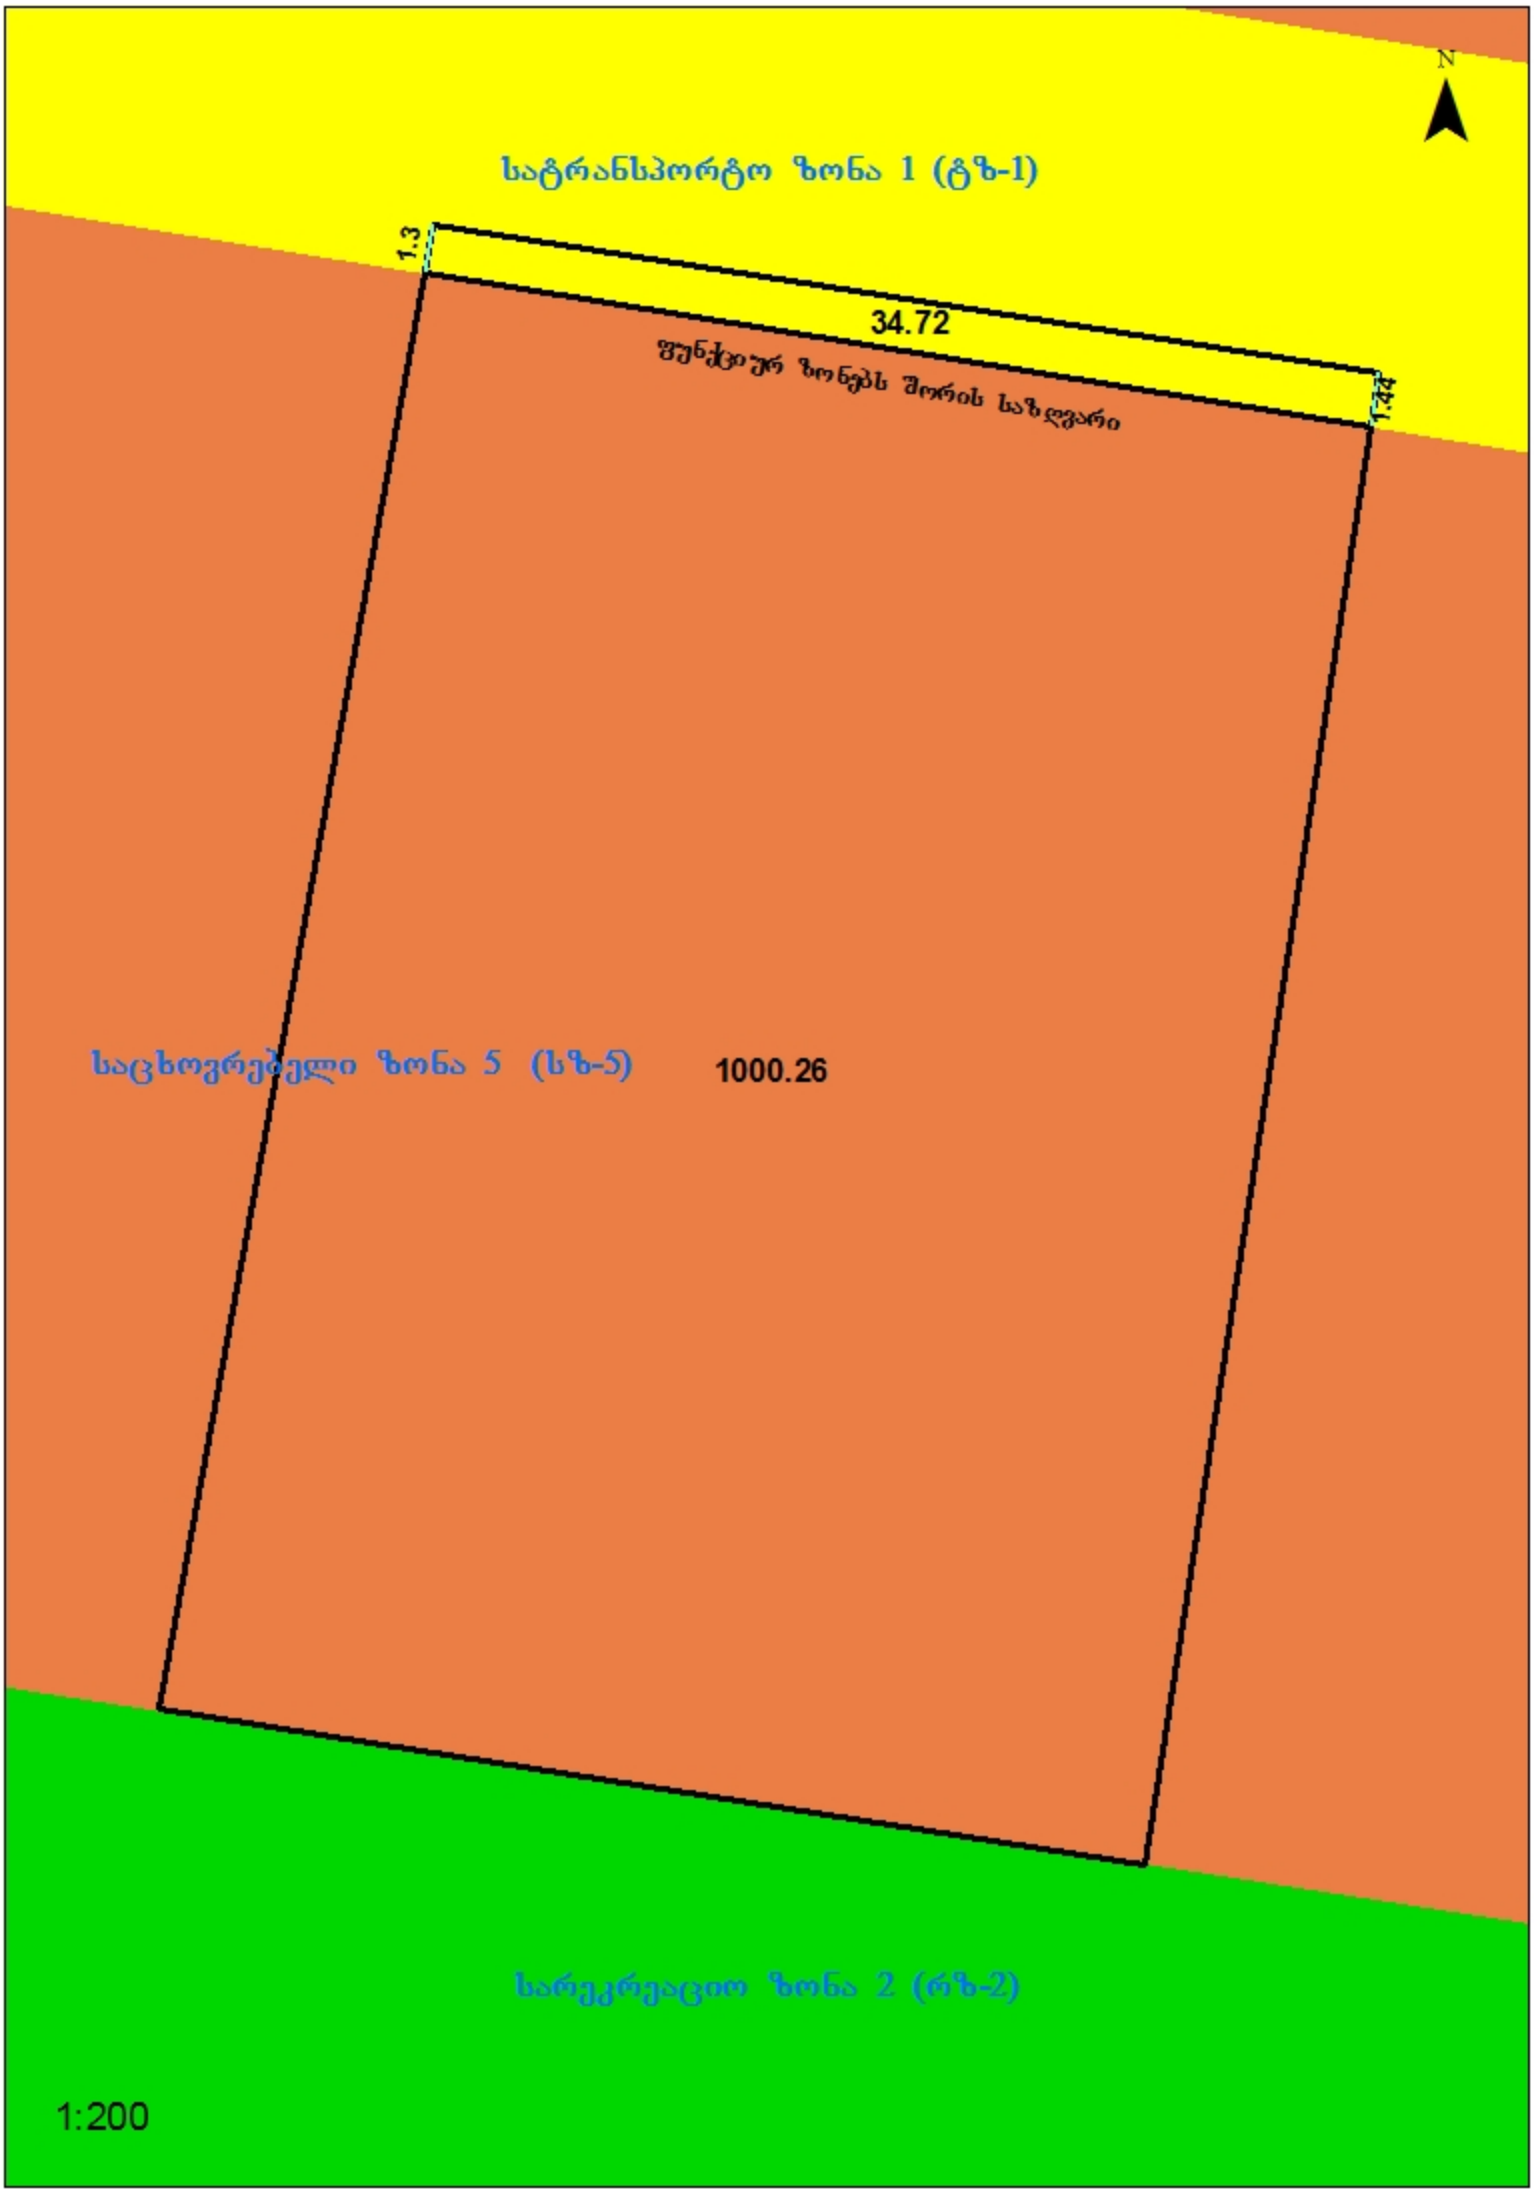
N
სატრანსპორტო ზონა 1 (ტზ-1)
1.3
34.72
1.44
შუნქიურ ზონებს შორის საზღვარი
საცხოვრებელი ზონა 5 (სზ-5)
1000.26
სარეკრეაციო ზონა 2 (რზ-2)
1:200

საჯარო რეესტრის ეროვნული სააგენტო

საქართველოს იუსტიციის სამინისტრო
საჯარო რეესტრის ეროვნული სააგენტო

საკადასტრო გეგმა

მიწის ნაკვეთის საკადასტრო კოდი: *01.72.14.042.724*
განცხადების რეგისტრაციის ნომერი: 882014037920
მიწის ნაკვეთის ფართობი: *1035* კვ.მ.
დანიშნულება: *სასოფლო-სამეურნეო*
მომზადების თარიღი 28.01.14

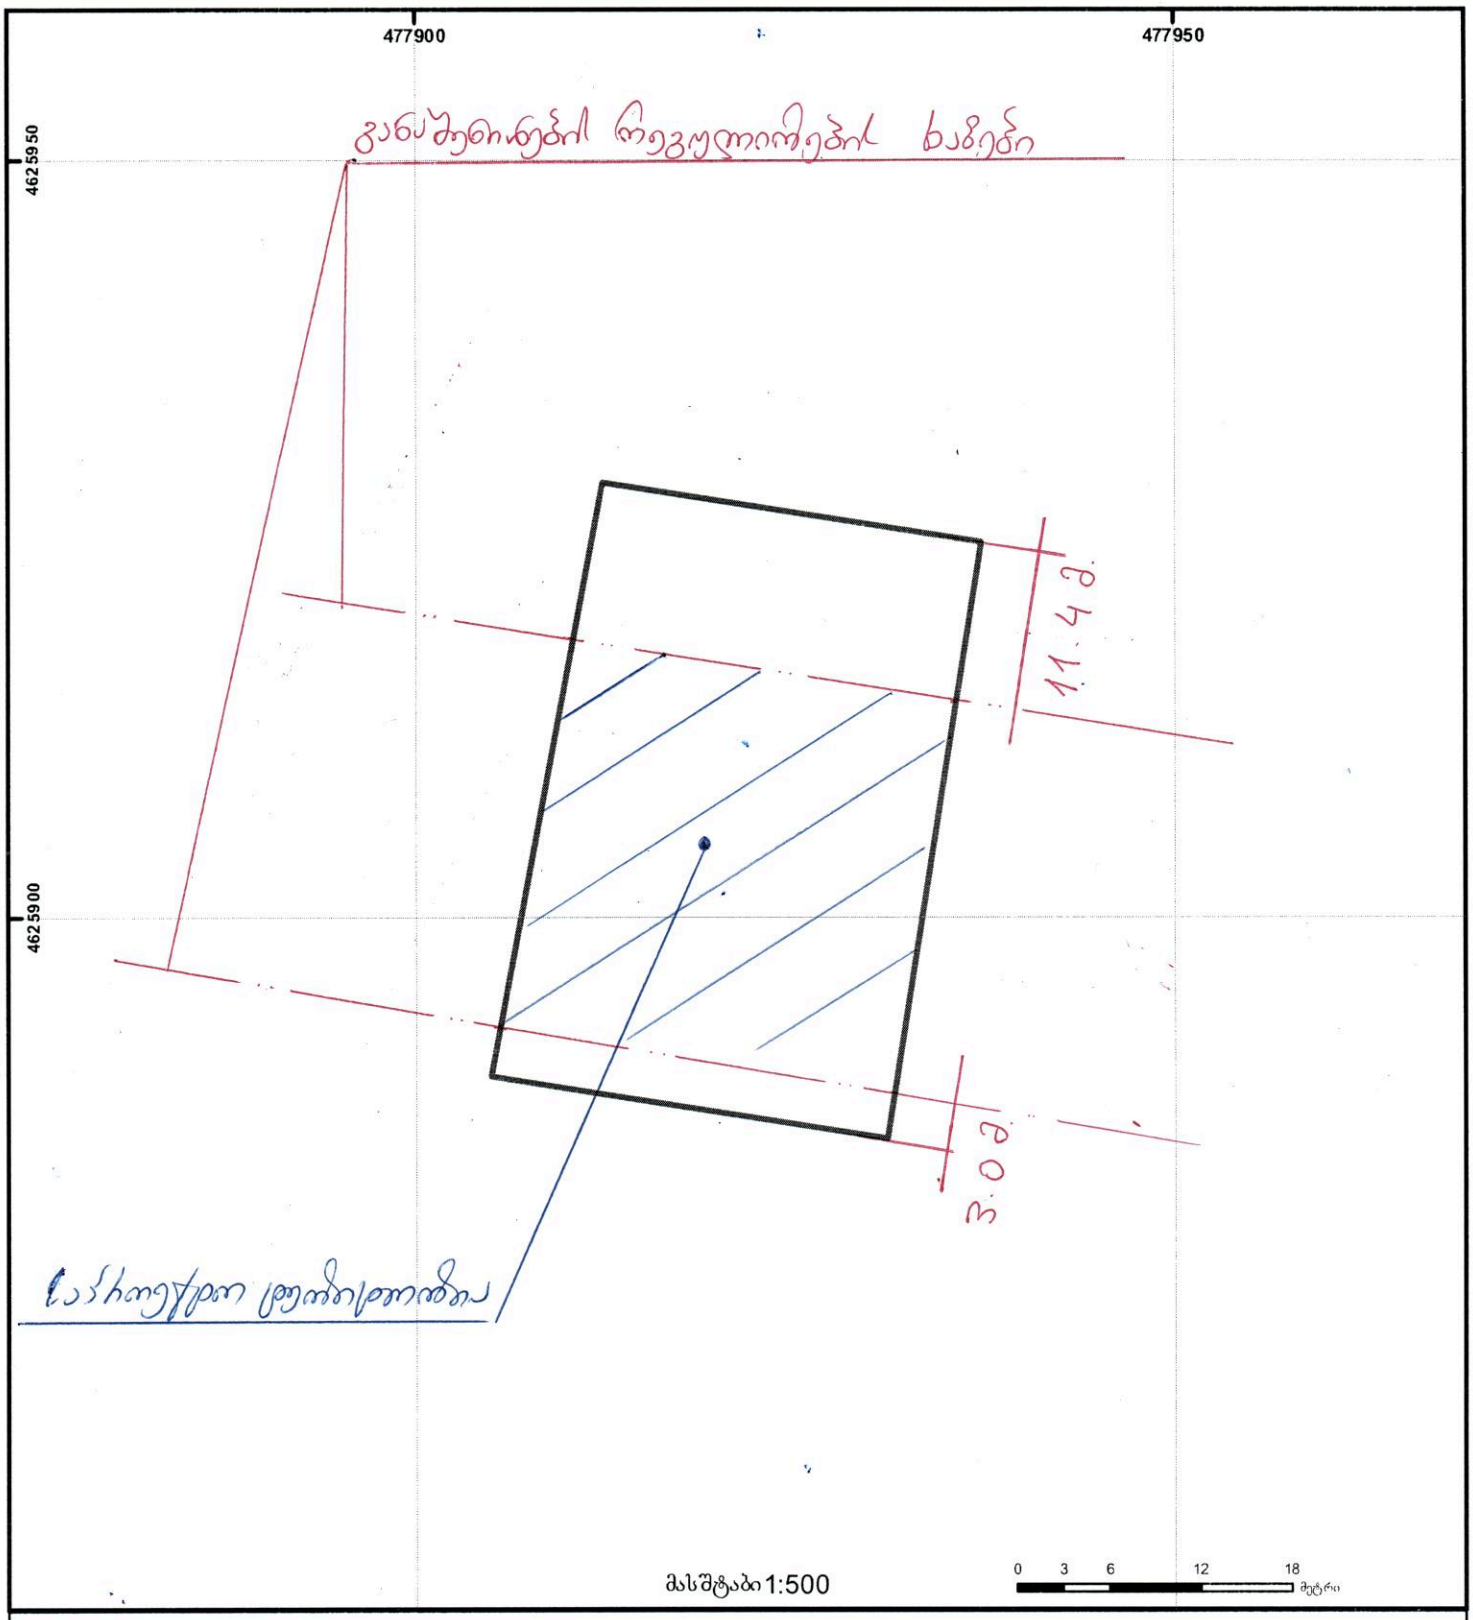

მასშტაბი 1:500

0 3 6 12 18 მეტრი

შენობა-ნაგებობა, პირობითი ნომერი/სართულიანობა

ვალდებულება

ხაზობრივი ნაგებობა