ფორმატი A-3	მასშტაბი 2008 №	ფურცლების რაოდენობა	პროექტის ადგილმდებარეობა:				
			ქალაქი: თბილისი; ქ.ა.ო. ფონიჭალა;				
შემსრულებელი: შპს "NDN GROUP"							
ხელმძღვანელი: ნ.ბერიძე							
არქიტექტორი: ნ.ბერიძე							
კონსტრუქციული ნაწილი:							
ინჟინერი:							
ინჟინერი:							
ინჟინერ

გეგმა +0.00 ნიშნ-ზე - მ. 1 - 100

S-1-1

ექსპლიკაცია

1 სავაჭრო ფართობი

2 დამხმარე ფართობი

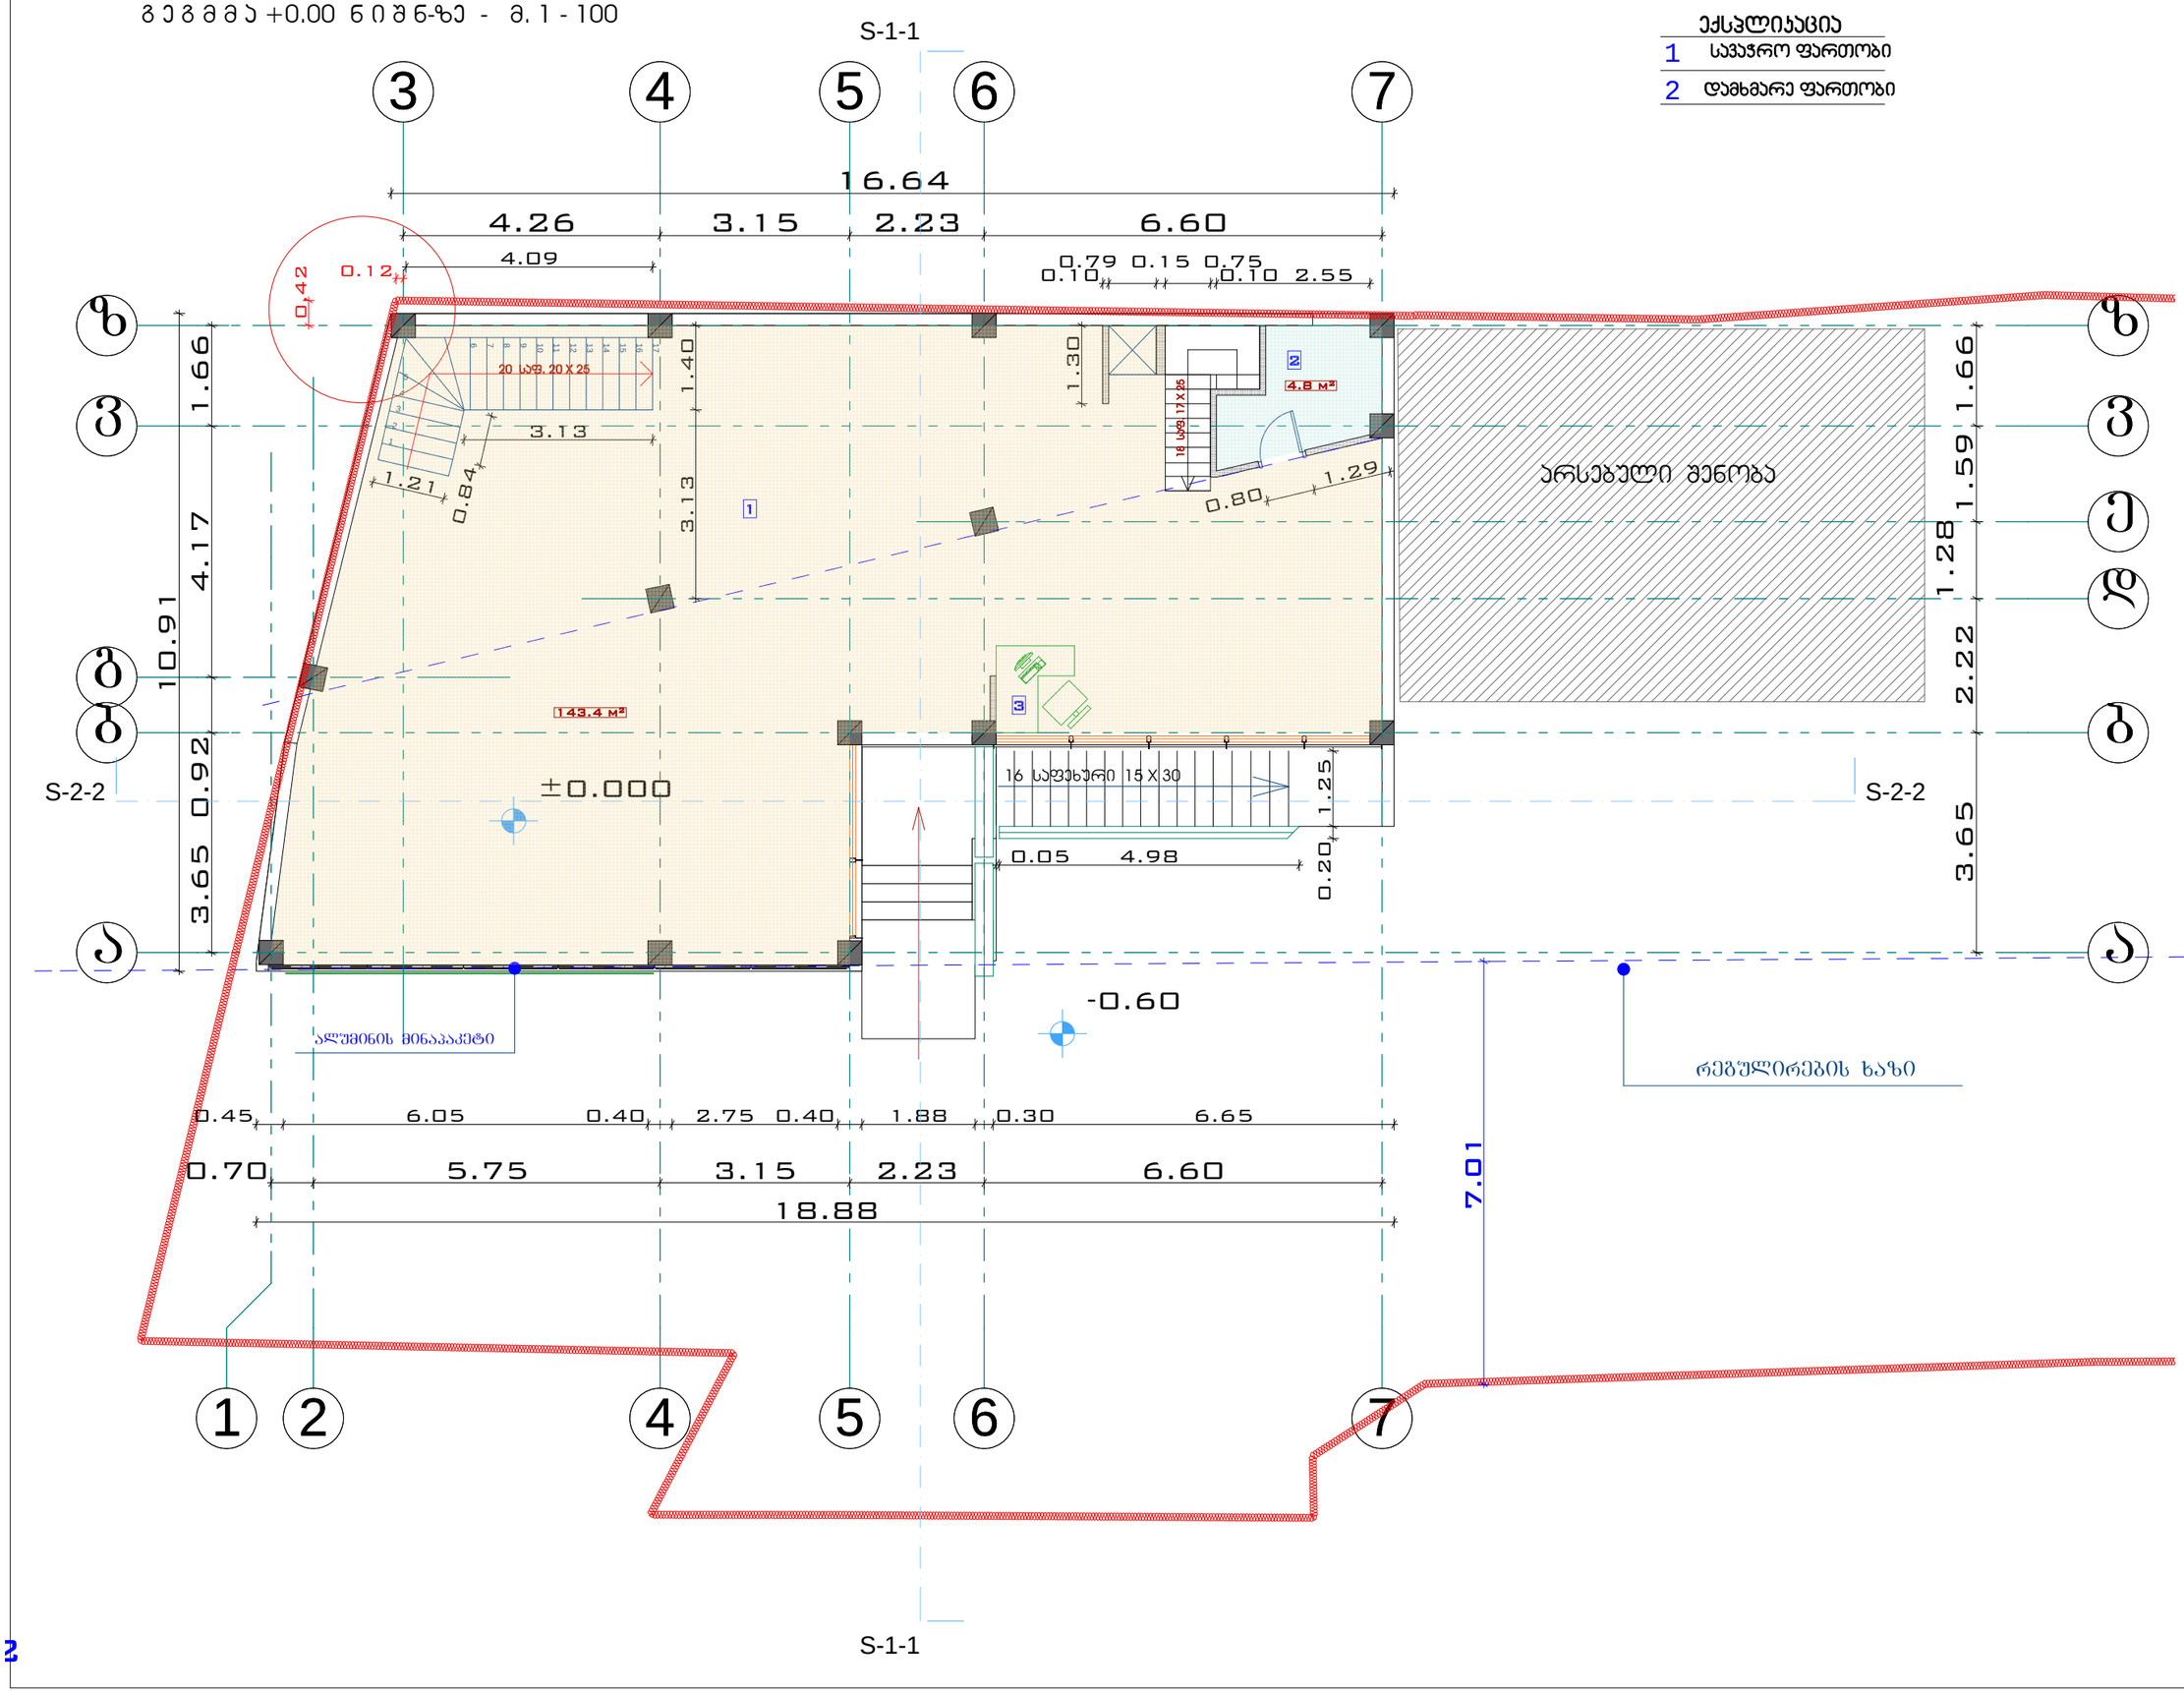

		2014	1:100
შემრულებელი		თარიღი	მასშტაბი

შ.პ.ს. "NDN GROUP"	არქიტექტურული ნაწილი				
	გვარი	ნაბარანაძე			
	ხელმოწერა				
	თანამდებობა	დეტალები	არქიტექტორი	გვანცელა	ლაშა

გასაღები 1-7

შენობის	
დასახელება:	არსებული სახელოსნოს ნაწილის რეკონსტრუქცია;

შემრულების	
დასრულების	2008
ფურცლის	A-3
ფურცლის	№

არქიტექტორული ნაწილის


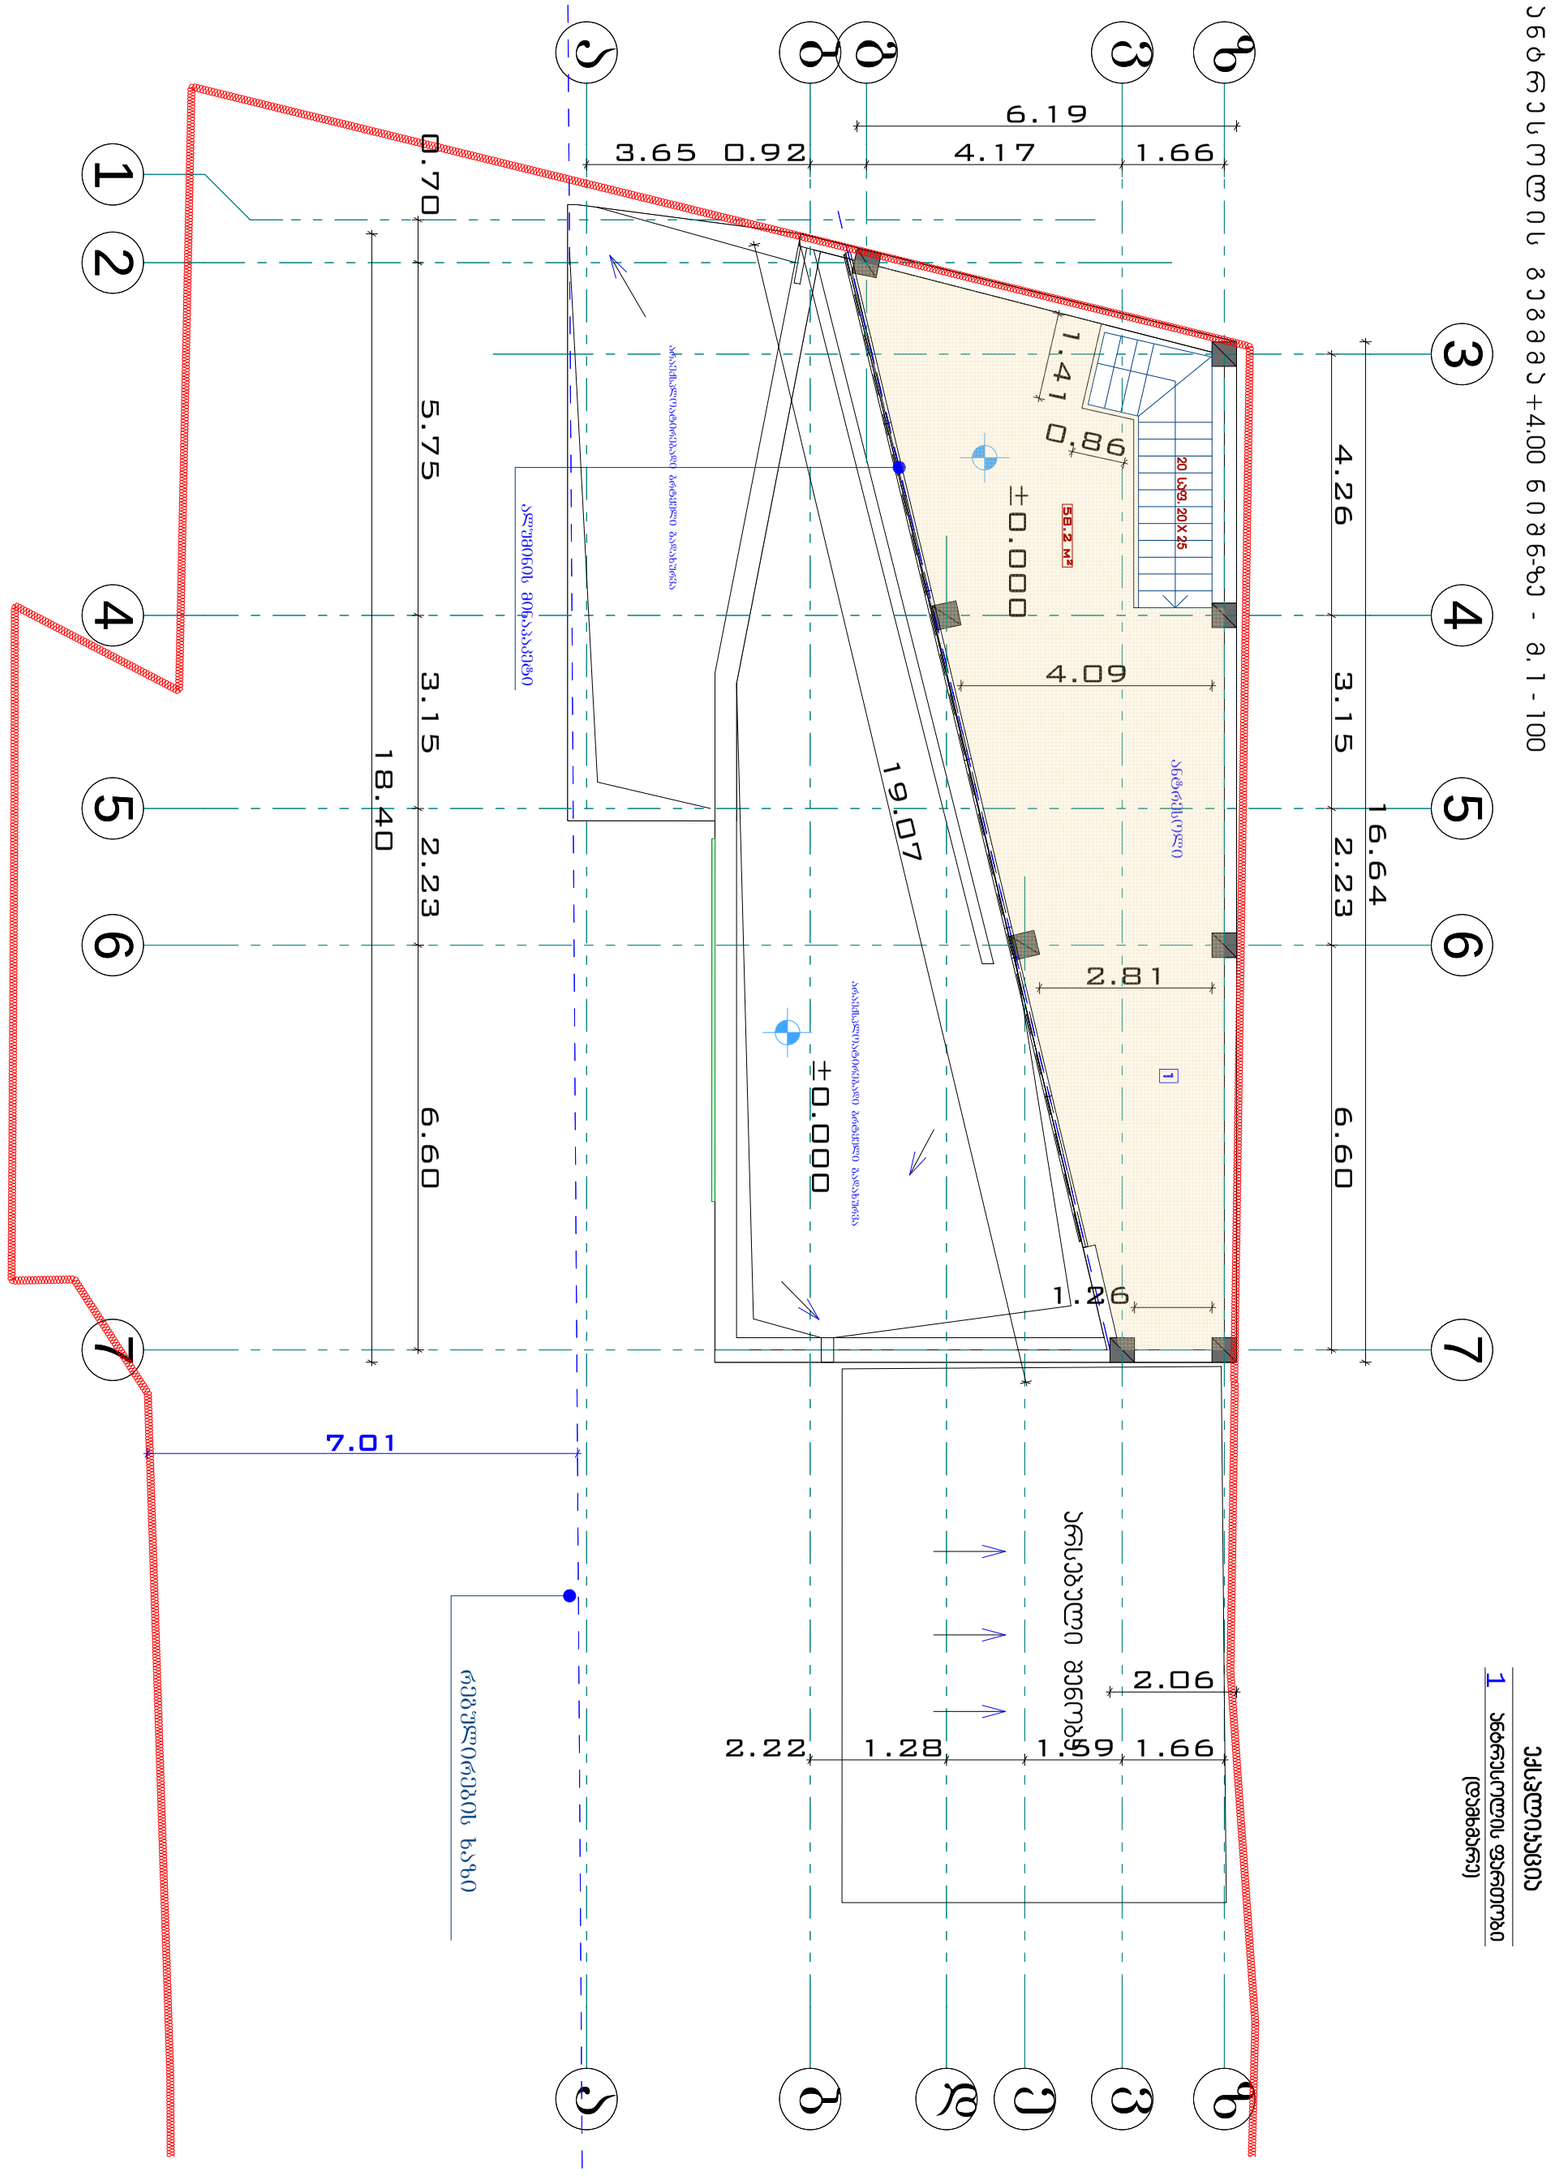

ფორმატი	თარიღი 2008	შურცლის სახელი	შენიშვნები	მისამართი:	შ.პ.ს. "NDN GROUP"				
A-3	დაკვეთა №		დამკვეთი: შ.პ.ს. :ზამბახი:	საქსამხედრო გზაზე ახმეტელის ქუჩისა და ა.გ.ს. ჭრეკის: შორის	თანამდებობა	ხელმოწერა	გვარი	არქიტექტურული ნაწილი	
პირობითი აღნიშვნები				პროექტის სახელწოდება: შ.პ.ს. :ზამბახის: საცავო ობიექტი	დირექტორი		ნ.კარანაძე	ფასადი 1-7	შურცელი
					პრ.მთ.არქიტ		გ.დათიაშვილი		თარიღი 2014
					შესრულა				მასშტაბი 1-100
					შეამოწმა				


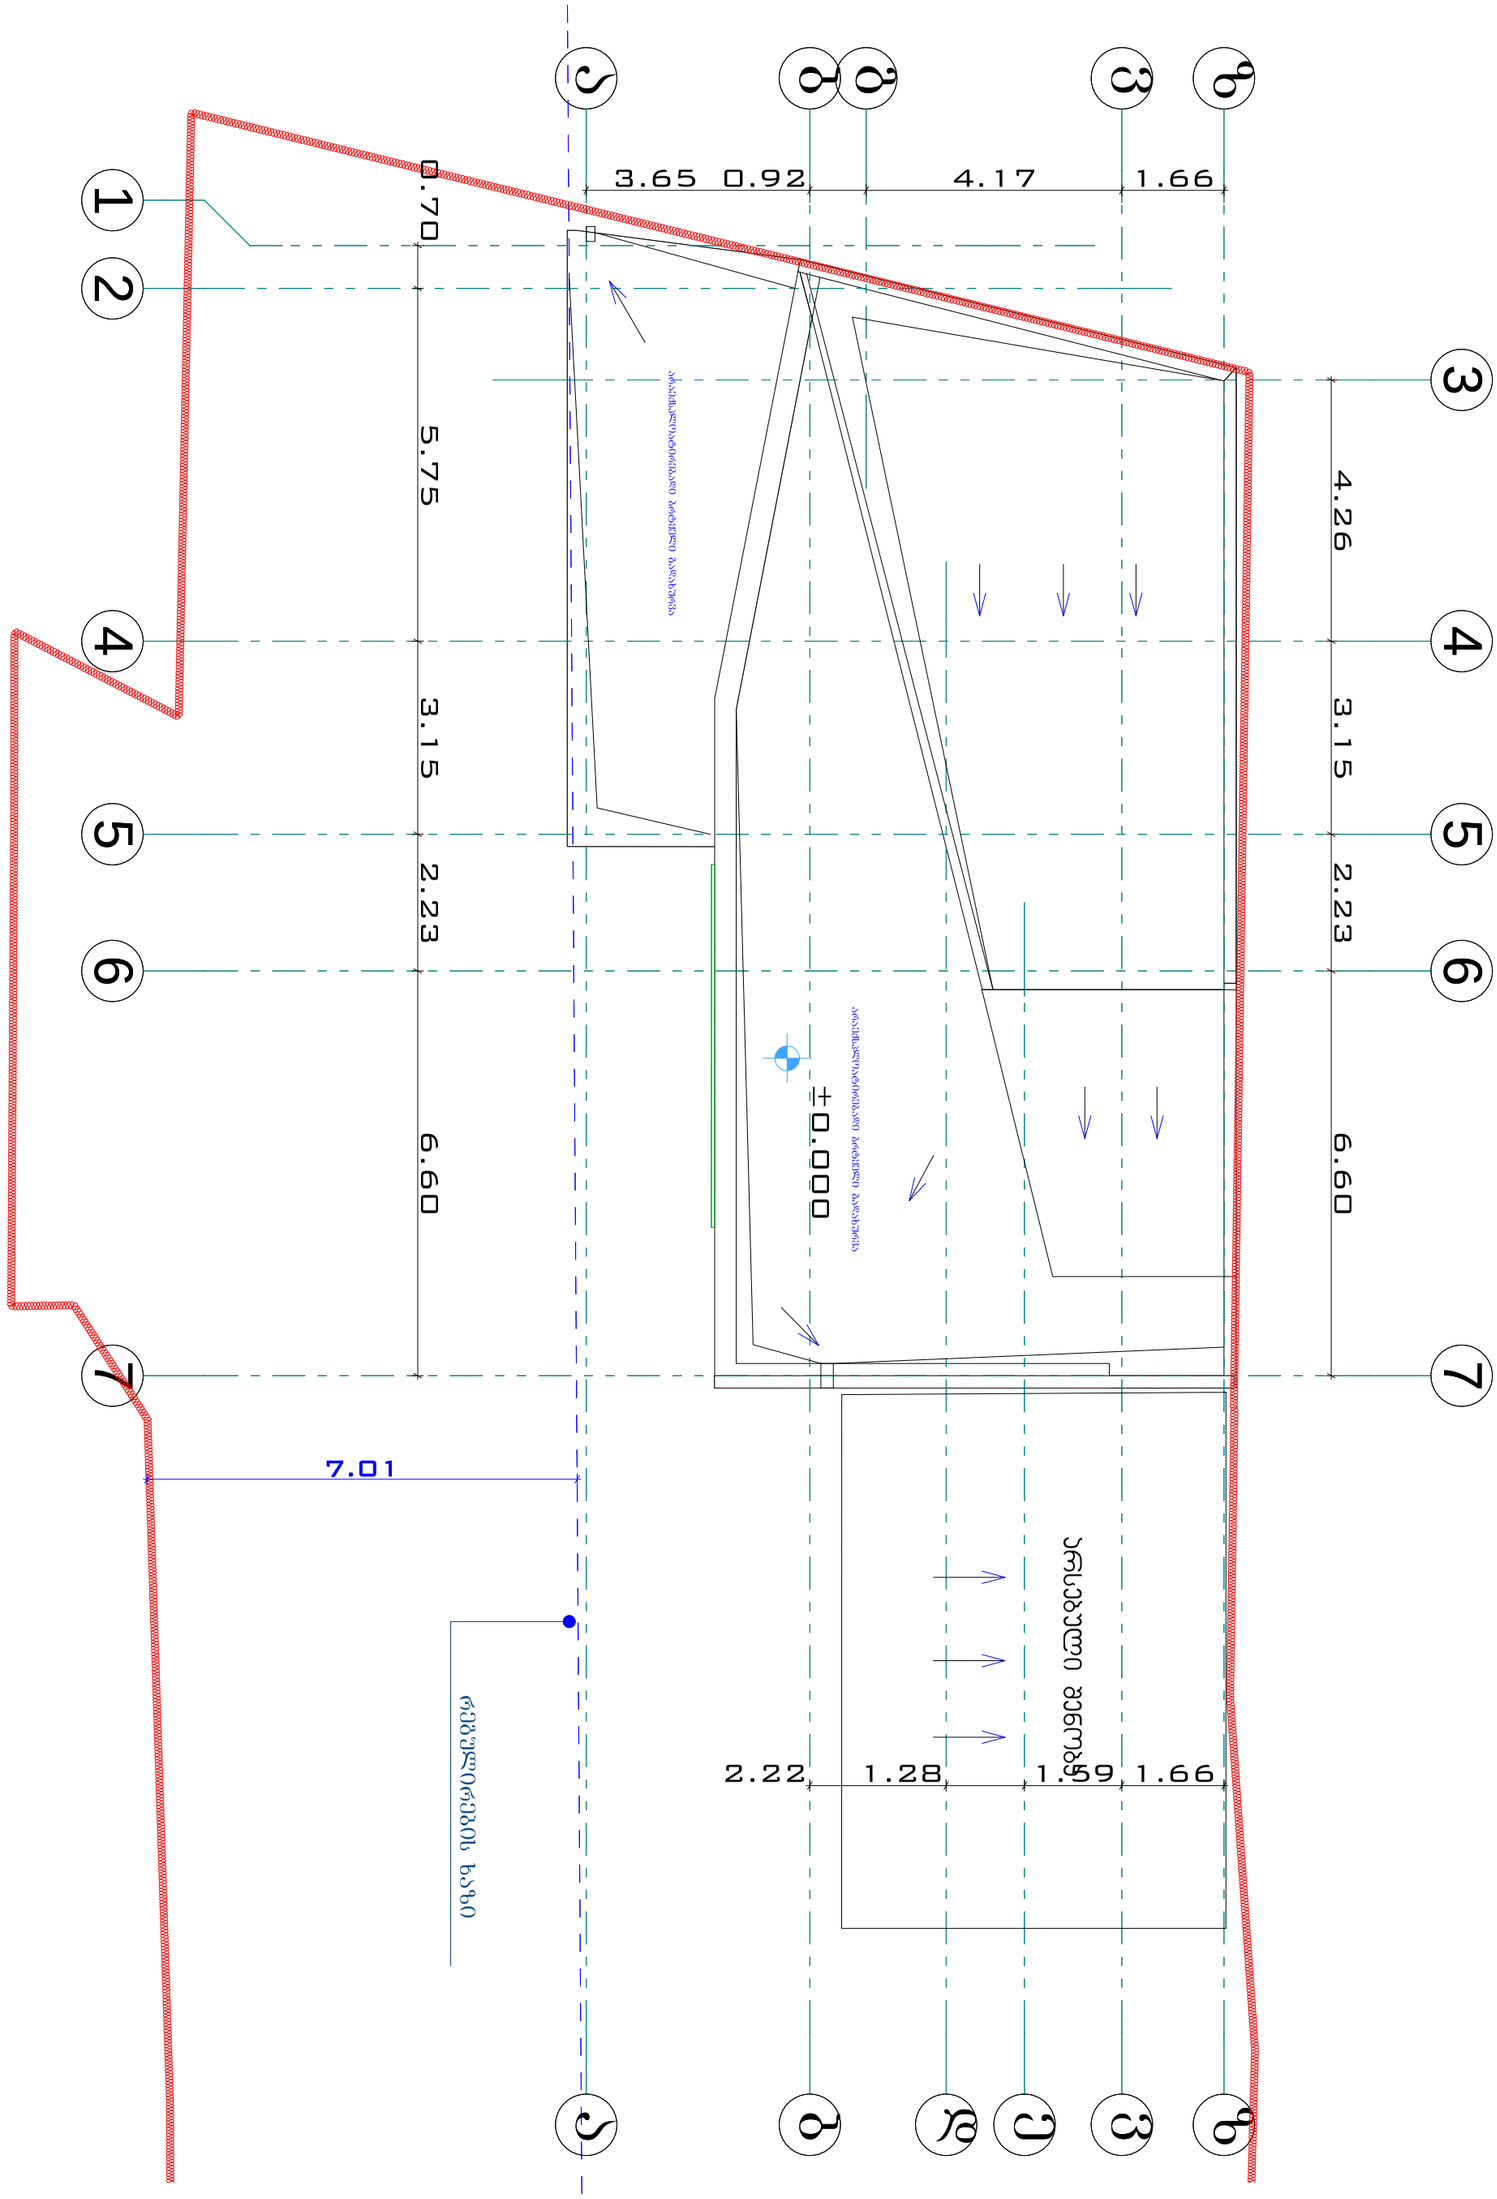

ფორმატი A-3	თებერვალი 2008	შენობის სახელი	შენიშვნები	მისამართი: საქსამხედრო გზაზე ახმეტელის ქუჩისა და ა.პ.ბ. პრეკოს შორის	შ.პ.ს. "NDN GROUP"			
	დამკვეთის №		დამკვეთი: შ.პ.ს. ზამბახი:		თანამდებობა	ხელმოწერა	გვარი	არქიტექტურული ნაწილი
პირობითი აღნიშვნები				პროექტის სახელწოდება: შ.პ.ს. ზამბახის სავაჭრო ობიექტი	დირექტორი		ნ.კარანაძე	ფასადი 1-7
					პრ.მთ.არქიტ		გ.დათებაშვილი	
					შესრულა			
					შეამოწმა			

შენობის	
თარიღი	2014
მასშტაბი	1-100