
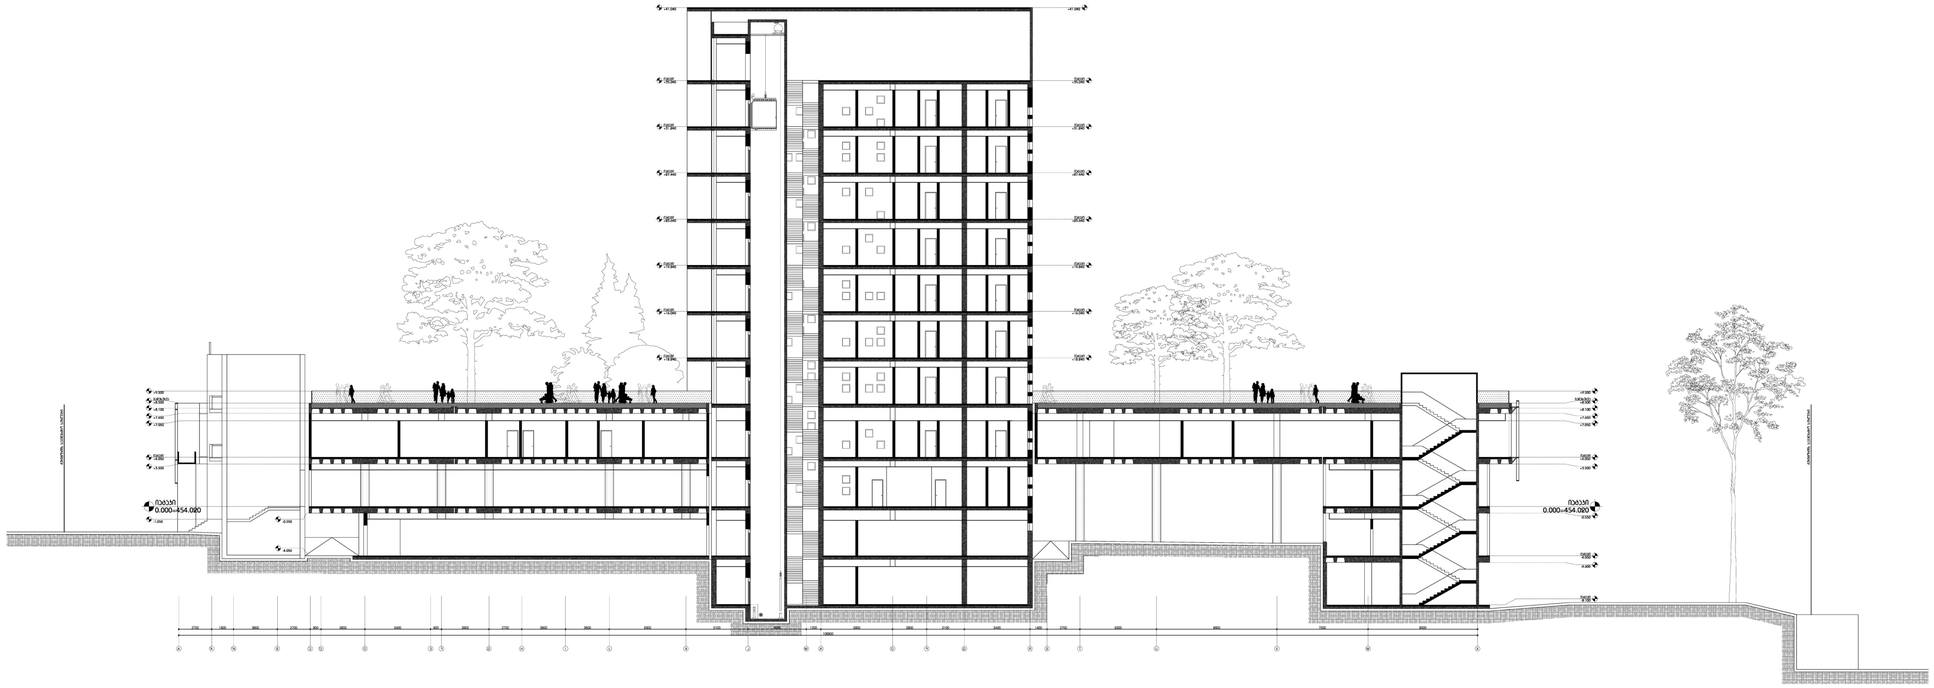


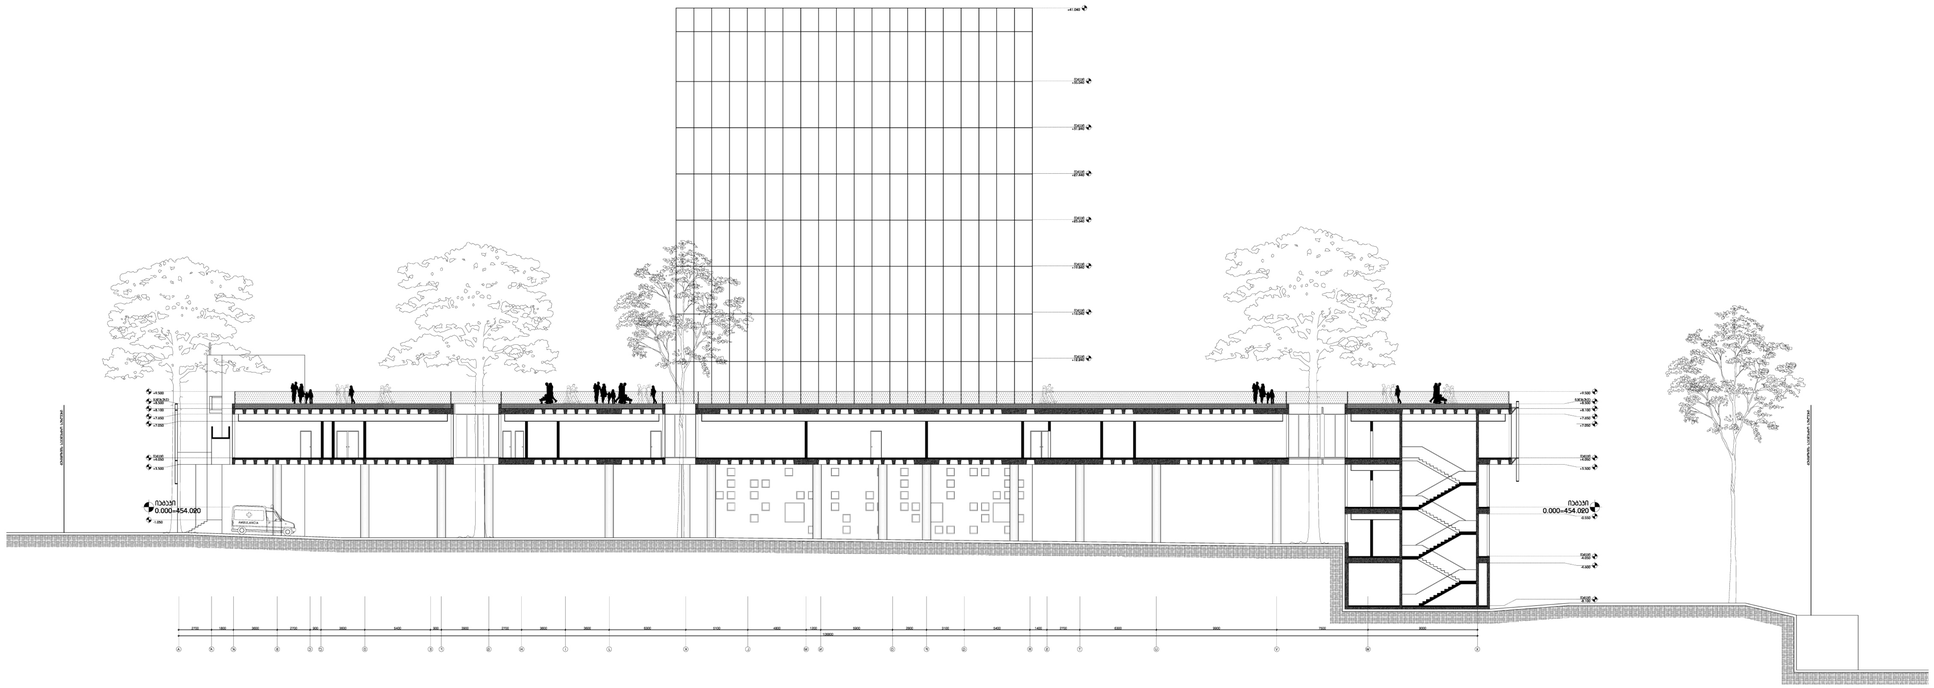

LABORATORY OF
ARCHITECTURE #3




















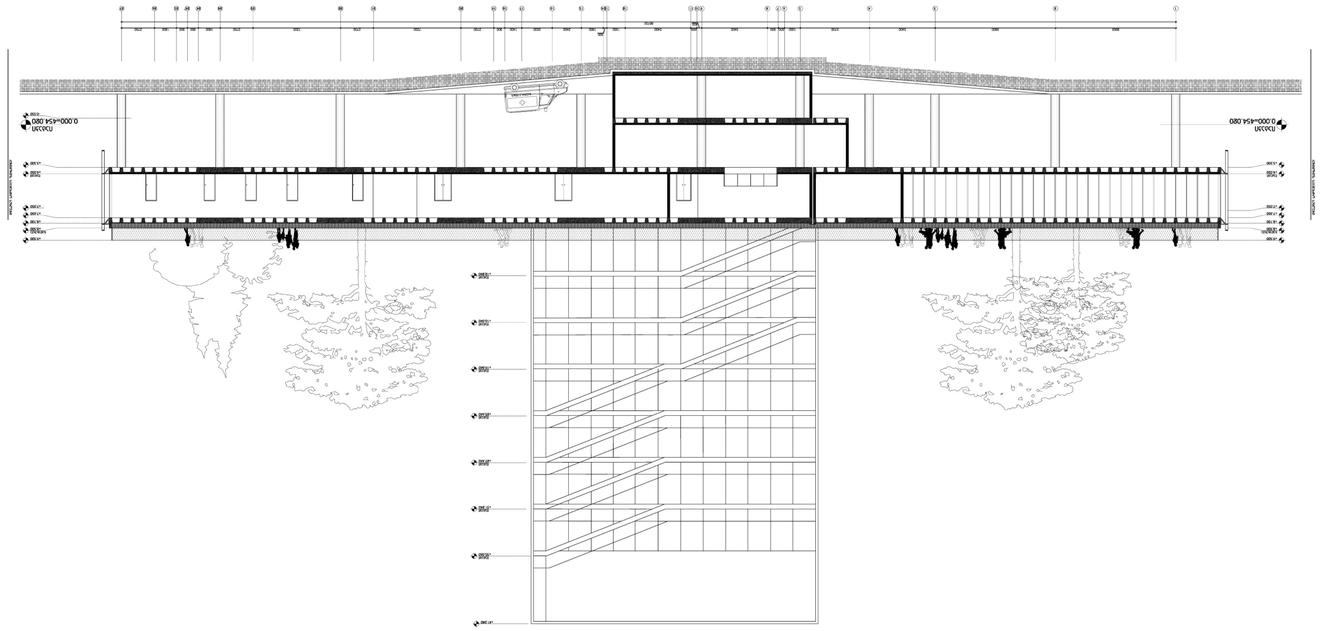

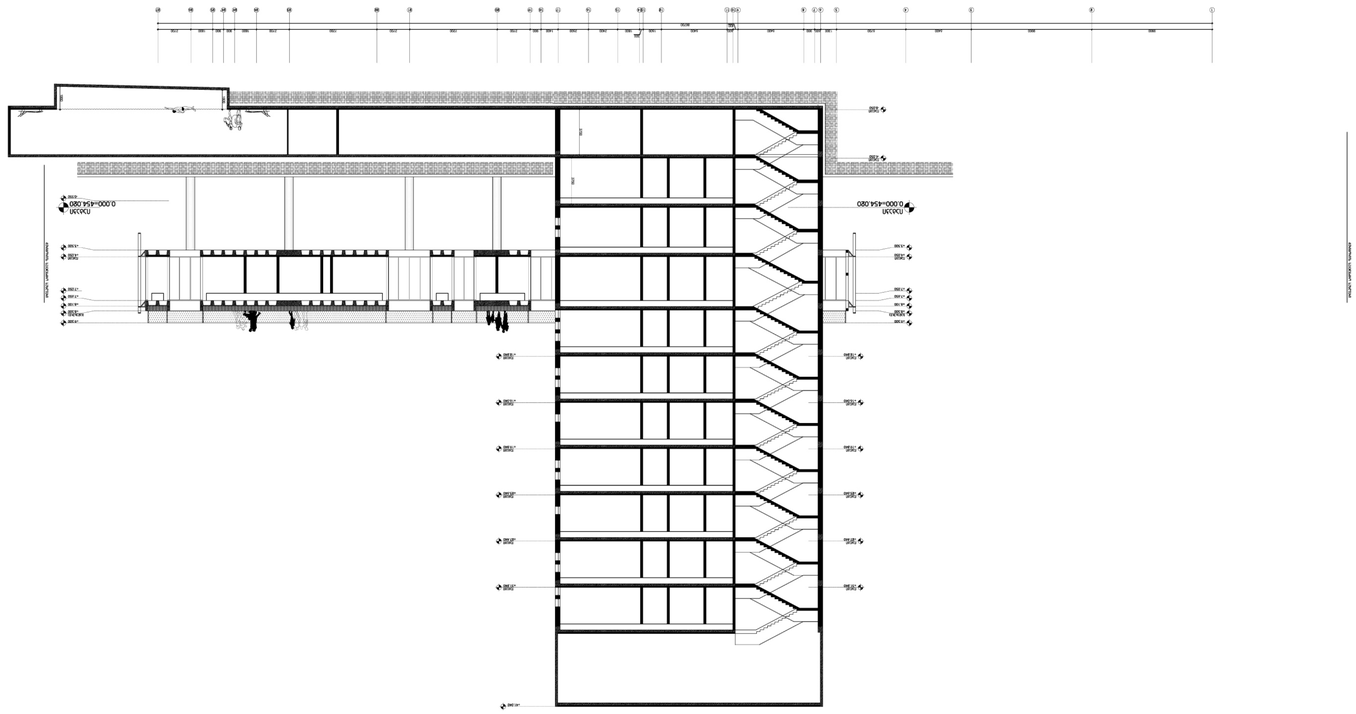

Архитектурное бюро	LABORATORY OF ARCHITECTURE #3
Заказчик	
Объект	
Адрес объекта	
Стадия	
Наименование листа	
Масштаб	1:150
Номер листа	4.4
Количество листов	3.3
Дата	03.2019
Изм. Кол.уч. Лист № док. Подп. Дата	
Разработал	
Проверил	
Н.контр.	
ГИП	
Утвердил	

4.4

3.3