

სამსახურის უფროსი მ\შ: /გ. გოგოლაშვილი/


საქართველო
ქ. თბილისის მერია
სსიპ თბილისის არქიტექტურის სამსახური

ქ.თბილისი, ვაკე-საბურთალოს რაიონი, გიორგი სააკაძის მე-2 გასასვლელი,№11,
შპს "აკვარიმი 2010" საკუთრებაში დარეგისტრირებული
775 კვ.მ. არასასოფლო-სამეურნეო დანიშნულების მიწის ნაკვეთის


გეგმა

საფუძველი: ქ. თბილისის მთავრობის №20-32-704. 10.112008 წლის დადგენილება

სიტუაციური სქემა	მაშტაბი: 1:2000

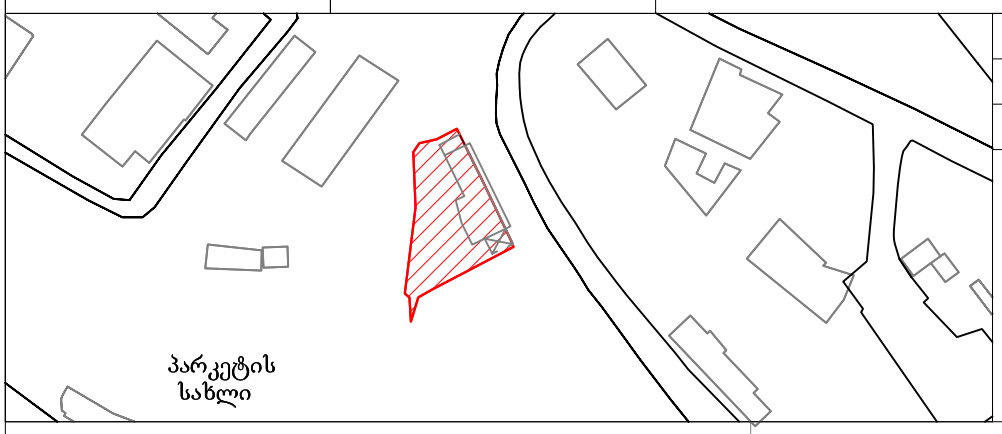

მიწის ნაკვეთის საზღვრების მომზადების და საინვესტიციო განყოფილება		
განყოფილების უფროსი		
მთავარი სპეციალისტი		

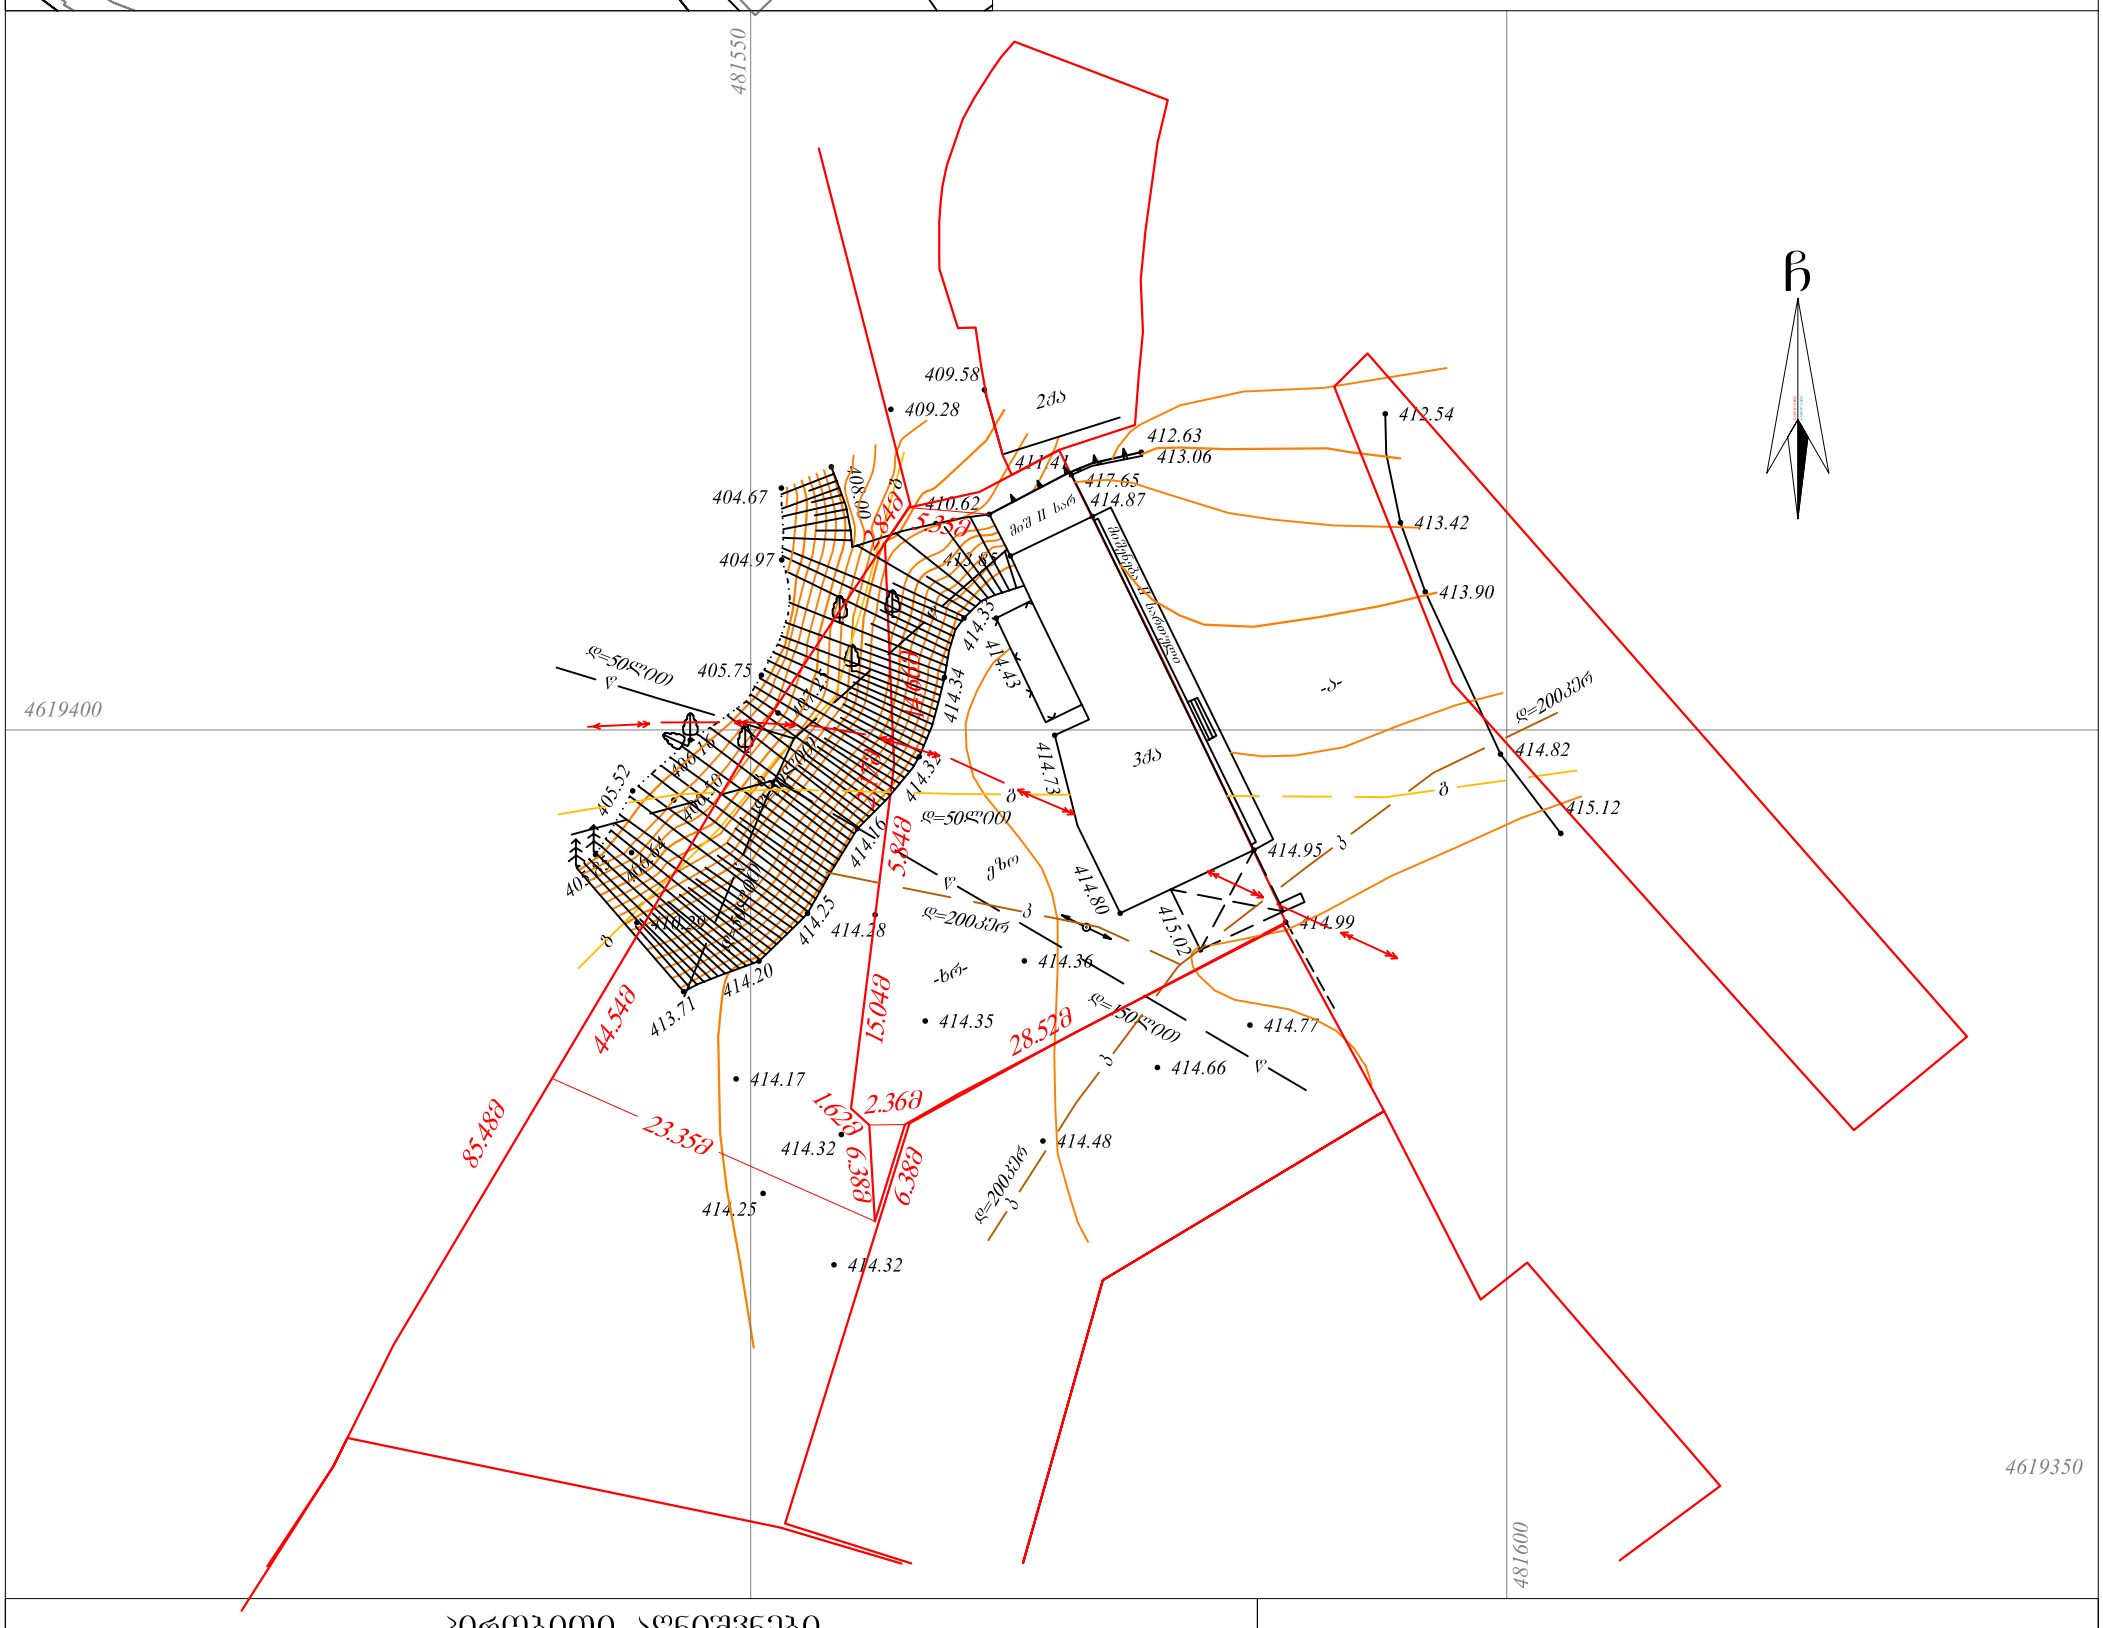
481550
4619400
4619350
481600
409.58
409.28
2ძა
412.63
413.06
411.41
417.65
414.87
412.54
413.42
413.90
404.67
404.97
410.62
412.85
405.75
414.34
414.43
414.32
414.73
414.16
414.95
414.80
415.02
414.99
414.82
415.12
405.52
414.25
414.28
414.20
413.71
414.36
414.35
414.77
414.66
414.17
414.32
414.48
414.25
414.32
414.27
414.16
414.00
414.36
414.25
414.20
414.16
414.00
5.35მ
5.84მ
15.04მ
44.54მ
85.48მ
28.52მ
23.35მ
2.36მ
1.62მ
6.38მ
6.38მ
ძა II ხაზ
ელ.გადამცემი ხაზი
ე=50კვ(00)
ე=200კვ(00)
ე=200კვ
ე=50კვ(00)
ე=50კვ(00)
ე=200კვ
ე=200კვ
ბ
ბ
ბ