A ბლოკი

B ბლოკი

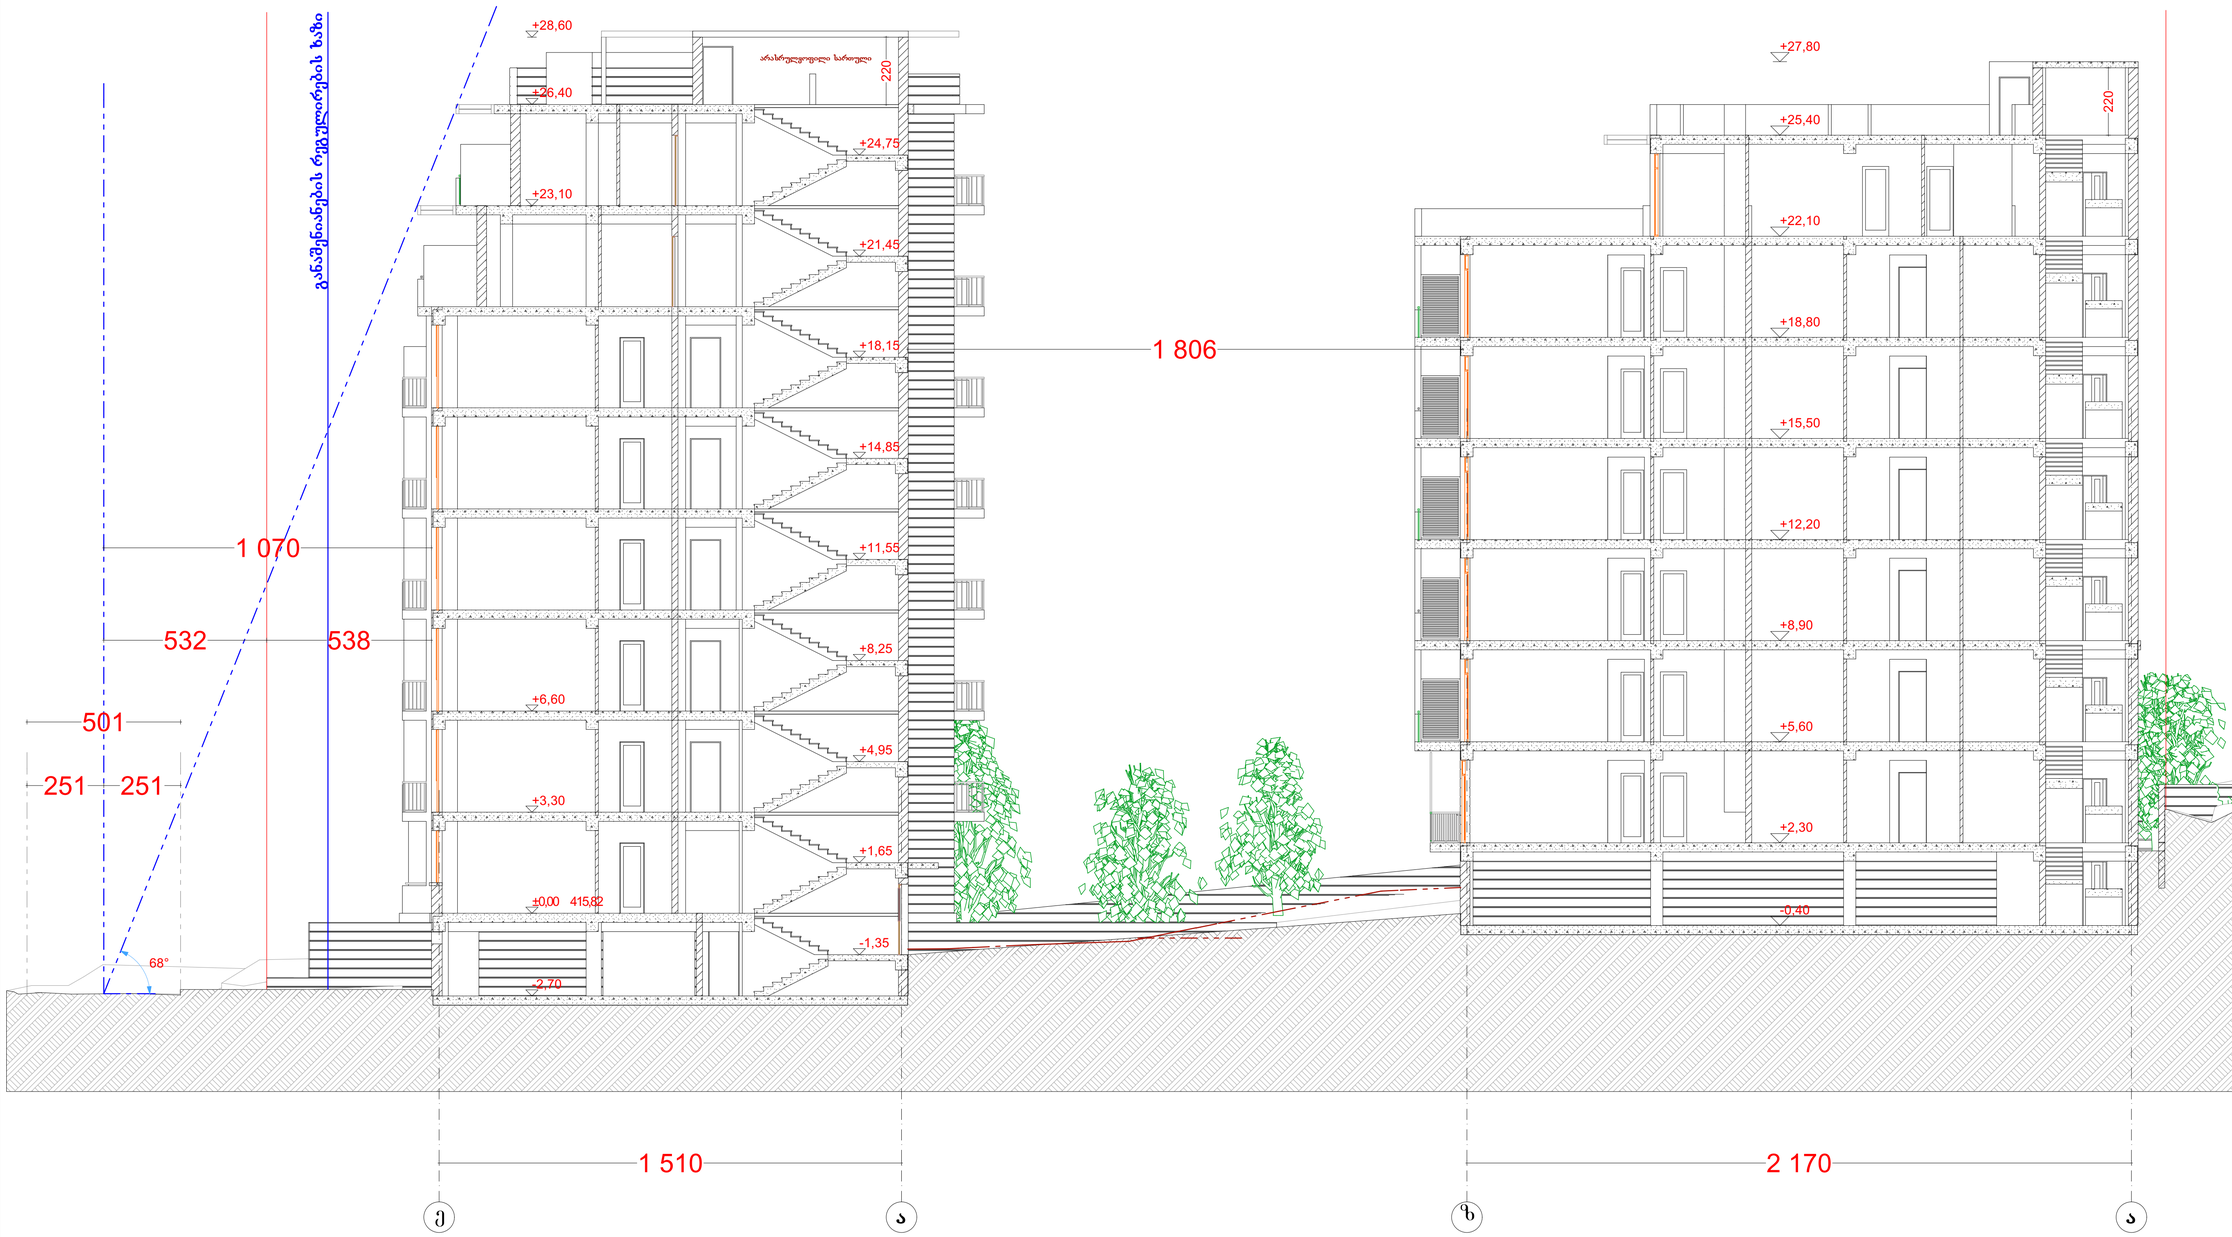

შენიშვნები:

ექსპლიკაცია:

პირობითი აღნიშვნები:

წითელი ხაზი

საკადასტრო ხაზი

რეგულირების ხაზი

ღერძის ხაზი

AB5

შ. პ. ს. ეი ბი 5, არავიშვილის ქ. 14, 0179 თბილისი

დირექტორი: დ. ლილაბერიძე

არქიტექტორი: დ. ჭუმბაძე

არქიტექტორი: დ. ლილაბერიძე

დამკვეთი:

პროექტის სახელწოდება:

საცხოვრებელი სახლი

ჭობალიში, გორგასლის I ჩიხი #75

არქიტექტურული ნაწილი

ნახაზი:

ჭრილი A-1

ფურცელი: A.22 (44)

მასშტაბი: 1:100 ფორმატი: A3

17.03.2014

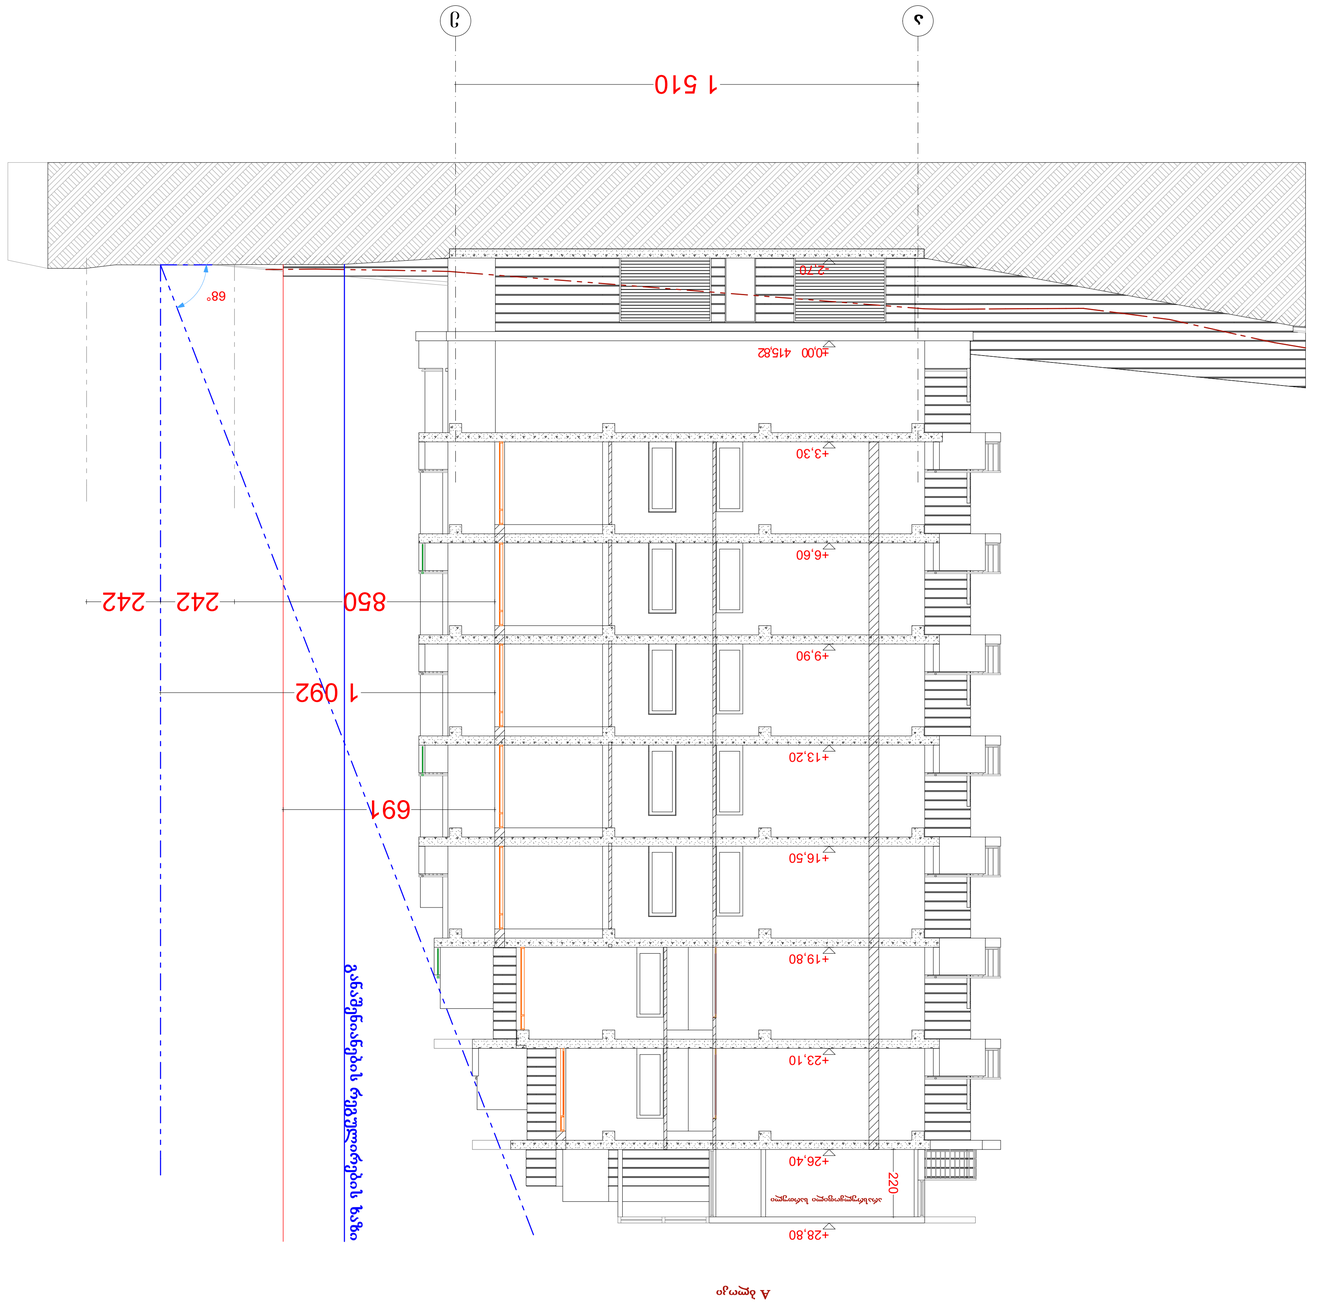

ნახაზის დეტალი:

მასალების აღნიშვნის ფრაგმენტი:

- წითელი ფერი ბლოკი
- ლურჯი ფერის ქვიშა ბლოკი
- რუხი ფერის ბეტონი
- ყავისფერი ბლოკი

ABS

შ. პ. ს. ეკ ის 5, ანანეთის ქ. N, 0179 თბილისი

ხელმძღვანელი:	ლ. ლორთქიფანიძე
არქიტექტორი:	ნ. ბერიძე
არქიტექტორი:	ლ. ლორთქიფანიძე

ადრე შესრულებული:

პროექტის დასახელება:
ქალაქ თბილისში, ვაკის რაიონში I ნაწილი #75-ში ფილიალის ადმინისტრაციული შენობა

ნახაზის დასახელება:
ფასადი A-2

ნახაზის №: **A.23 (44)**

მასშტაბი: 1:100 ფორმატი: A3

17.03.2014

B ბლოკი

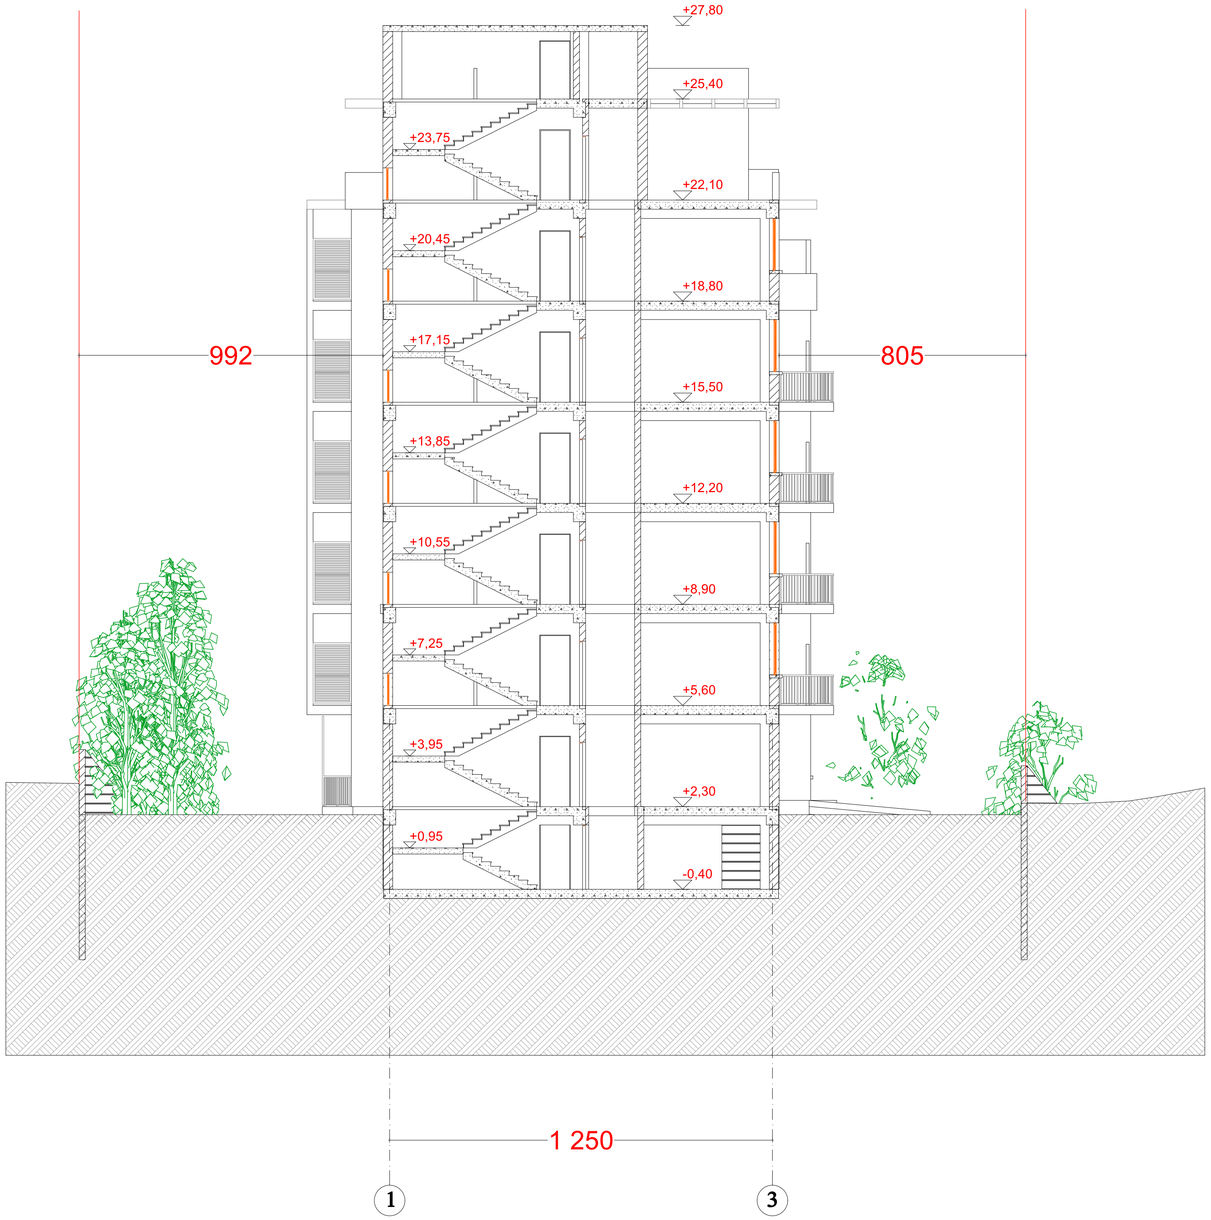

შენიშვნები:

ექსპლიკაცია:

პირობითი აღნიშვნები:

წითელი ხაზი

ღერძის ხაზი

AB5

შ. პ. ს. ეი ბი 5, არაფიშვილის ქ. 14, 0179 თბილისი

დირექტორი: დ. ლოსაბერიძე

არქიტექტორი: დ. ჭკუასელი

არქიტექტორი: დ. ლოსაბერიძე

დამკვეთი:

პროექტის სახელწოდება:

საცხოვრებელი სახლი

ქ.თბილისი, გორგასლის I ჩიხი #75ა

არქიტექტურული ნაწილი

ნახაზი:

ჭრილი A-3

ფურცელი: **A.24 (44)**

მასშტაბი: **1:100** ფორმატი: A3

17.03.2014

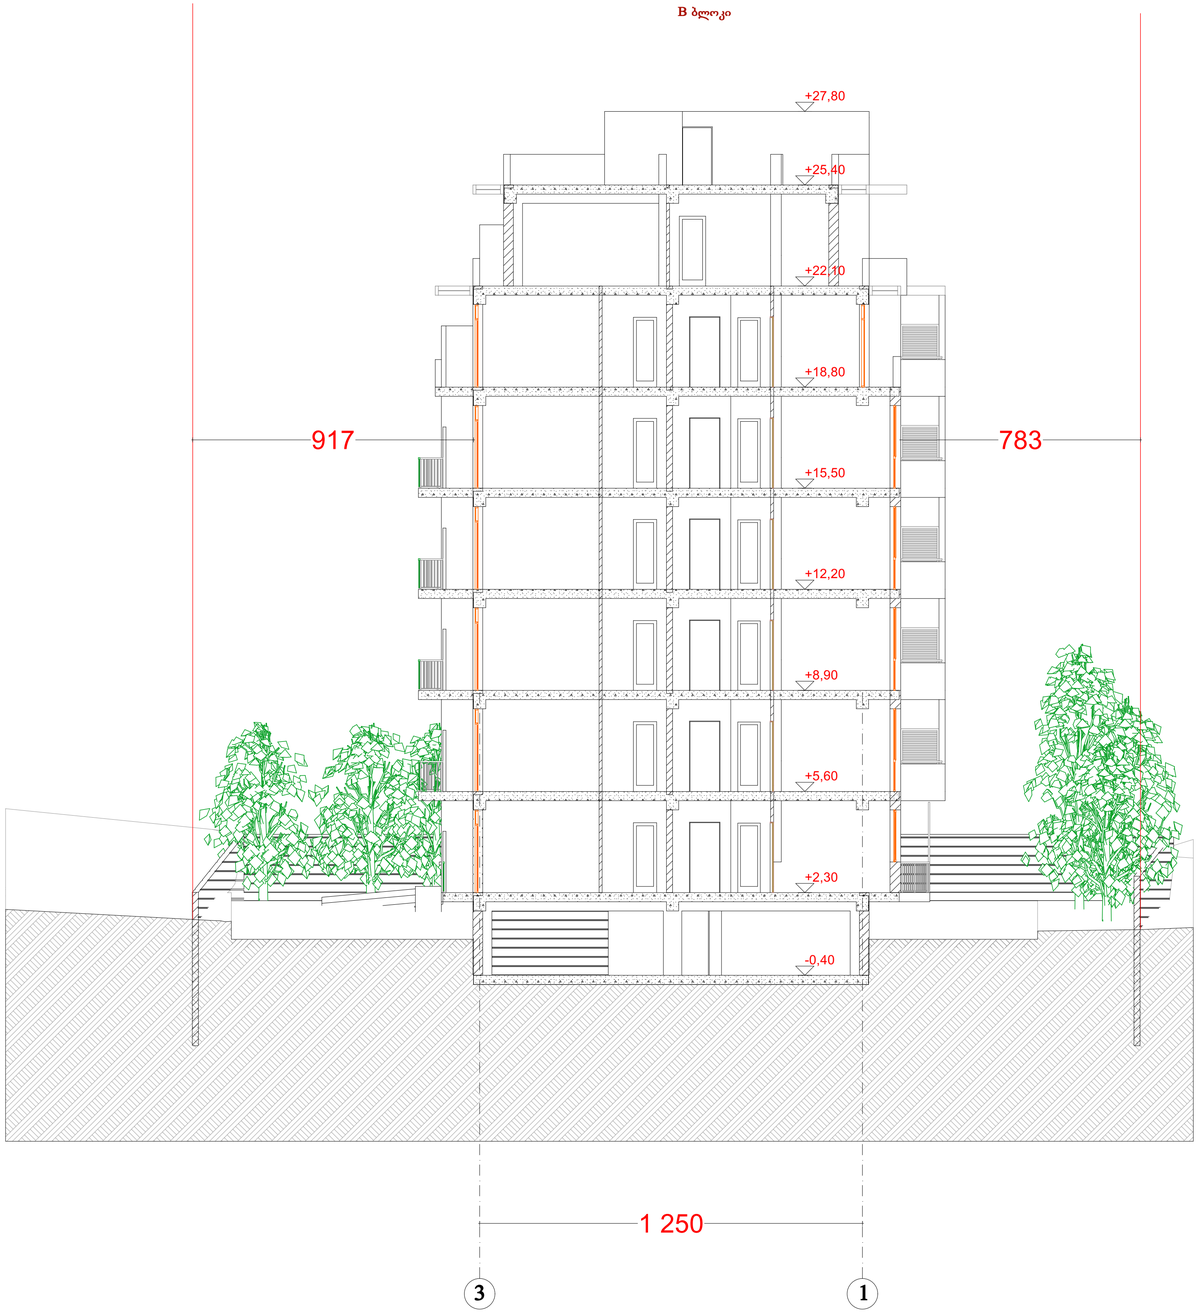

შენიშვნები:

ექსპლიკაცია:

პირობითი აღნიშვნები:

წითელი ხაზი

ღერძის ხაზი

AB5

შ. პ. ს. ეი ბი 5, არაფიშვილის ქ. 14, 0179 თბილისი

დირექტორი: დ. ლოსაბერიძე

არქიტექტორი: დ. ჭკუასელი

არქიტექტორი: დ. ლოსაბერიძე

დამკვეთი:

პროექტის სახელწოდება:

საცხოვრებელი სახლი

ქ.თბილისი, გორგასლის I ჩიხი #75ა

არქიტექტურული ნაწილი

ნახაზი:

ჭრილი A-4

ფურცელი: A.25 (44)

მასშტაბი: 1:100 ფორმატი: A3

17.03.2014