ფასადი 1-5 სექტორი
1:200

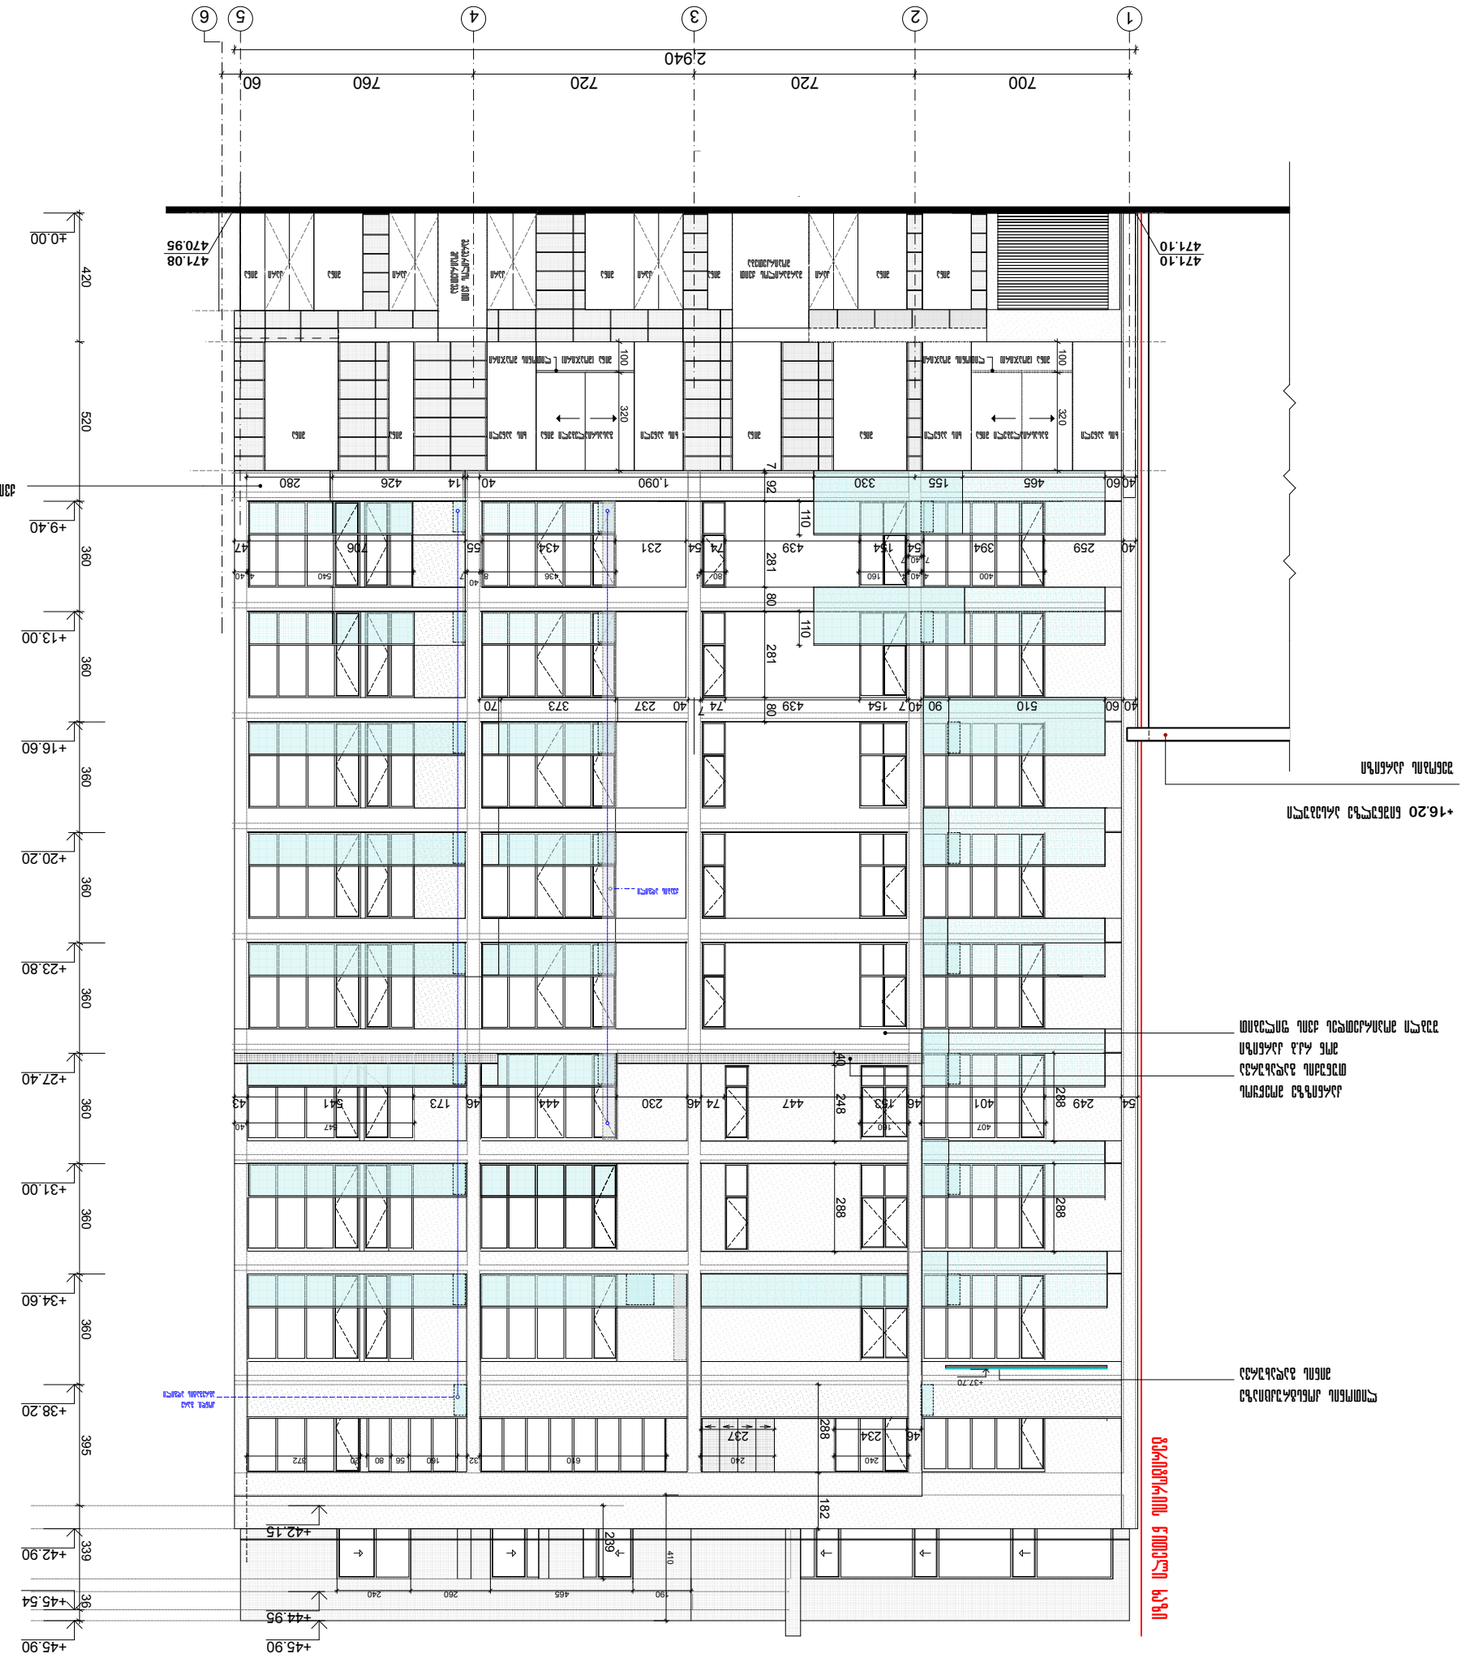
1
2
3
4
5
6
2940
700
720
720
760
60
+45.90
+42.90
+38.20
+34.60
+31.00
+27.40
+23.80
+20.20
+16.60
+13.00
+9.40
+4.00
420
520
360
360
360
360
360
360
360
395
339
36
+16.20 ნაგებობის სახურავის ქანობის ქვედა ნაწილი
+16.20 ნაგებობის სახურავის ქანობის ზედა ნაწილი
471.10
471.08
470.95
ნაგებობის სახურავის ქანობის ზედა ნაწილი
ნაგებობის სახურავის ქანობის ქვედა ნაწილი




+0.00 =471.10
+4.20
+7.60
+9.40
+13.00
+16.60
+20.20
+23.80
+27.40
+31.00
+34.60
+38.20
+42.15
+42.88
+45.54
+44.95
+45.90
600
420
340
180
360
360
360
360
360
360
360
395
239
136
110
73
166
239
420
292
427
292
427
295
30
18
30
70
72
110
178
72
288
72
182
178
192
178
189
166
138

ფასადი 6-12 ღერძებში

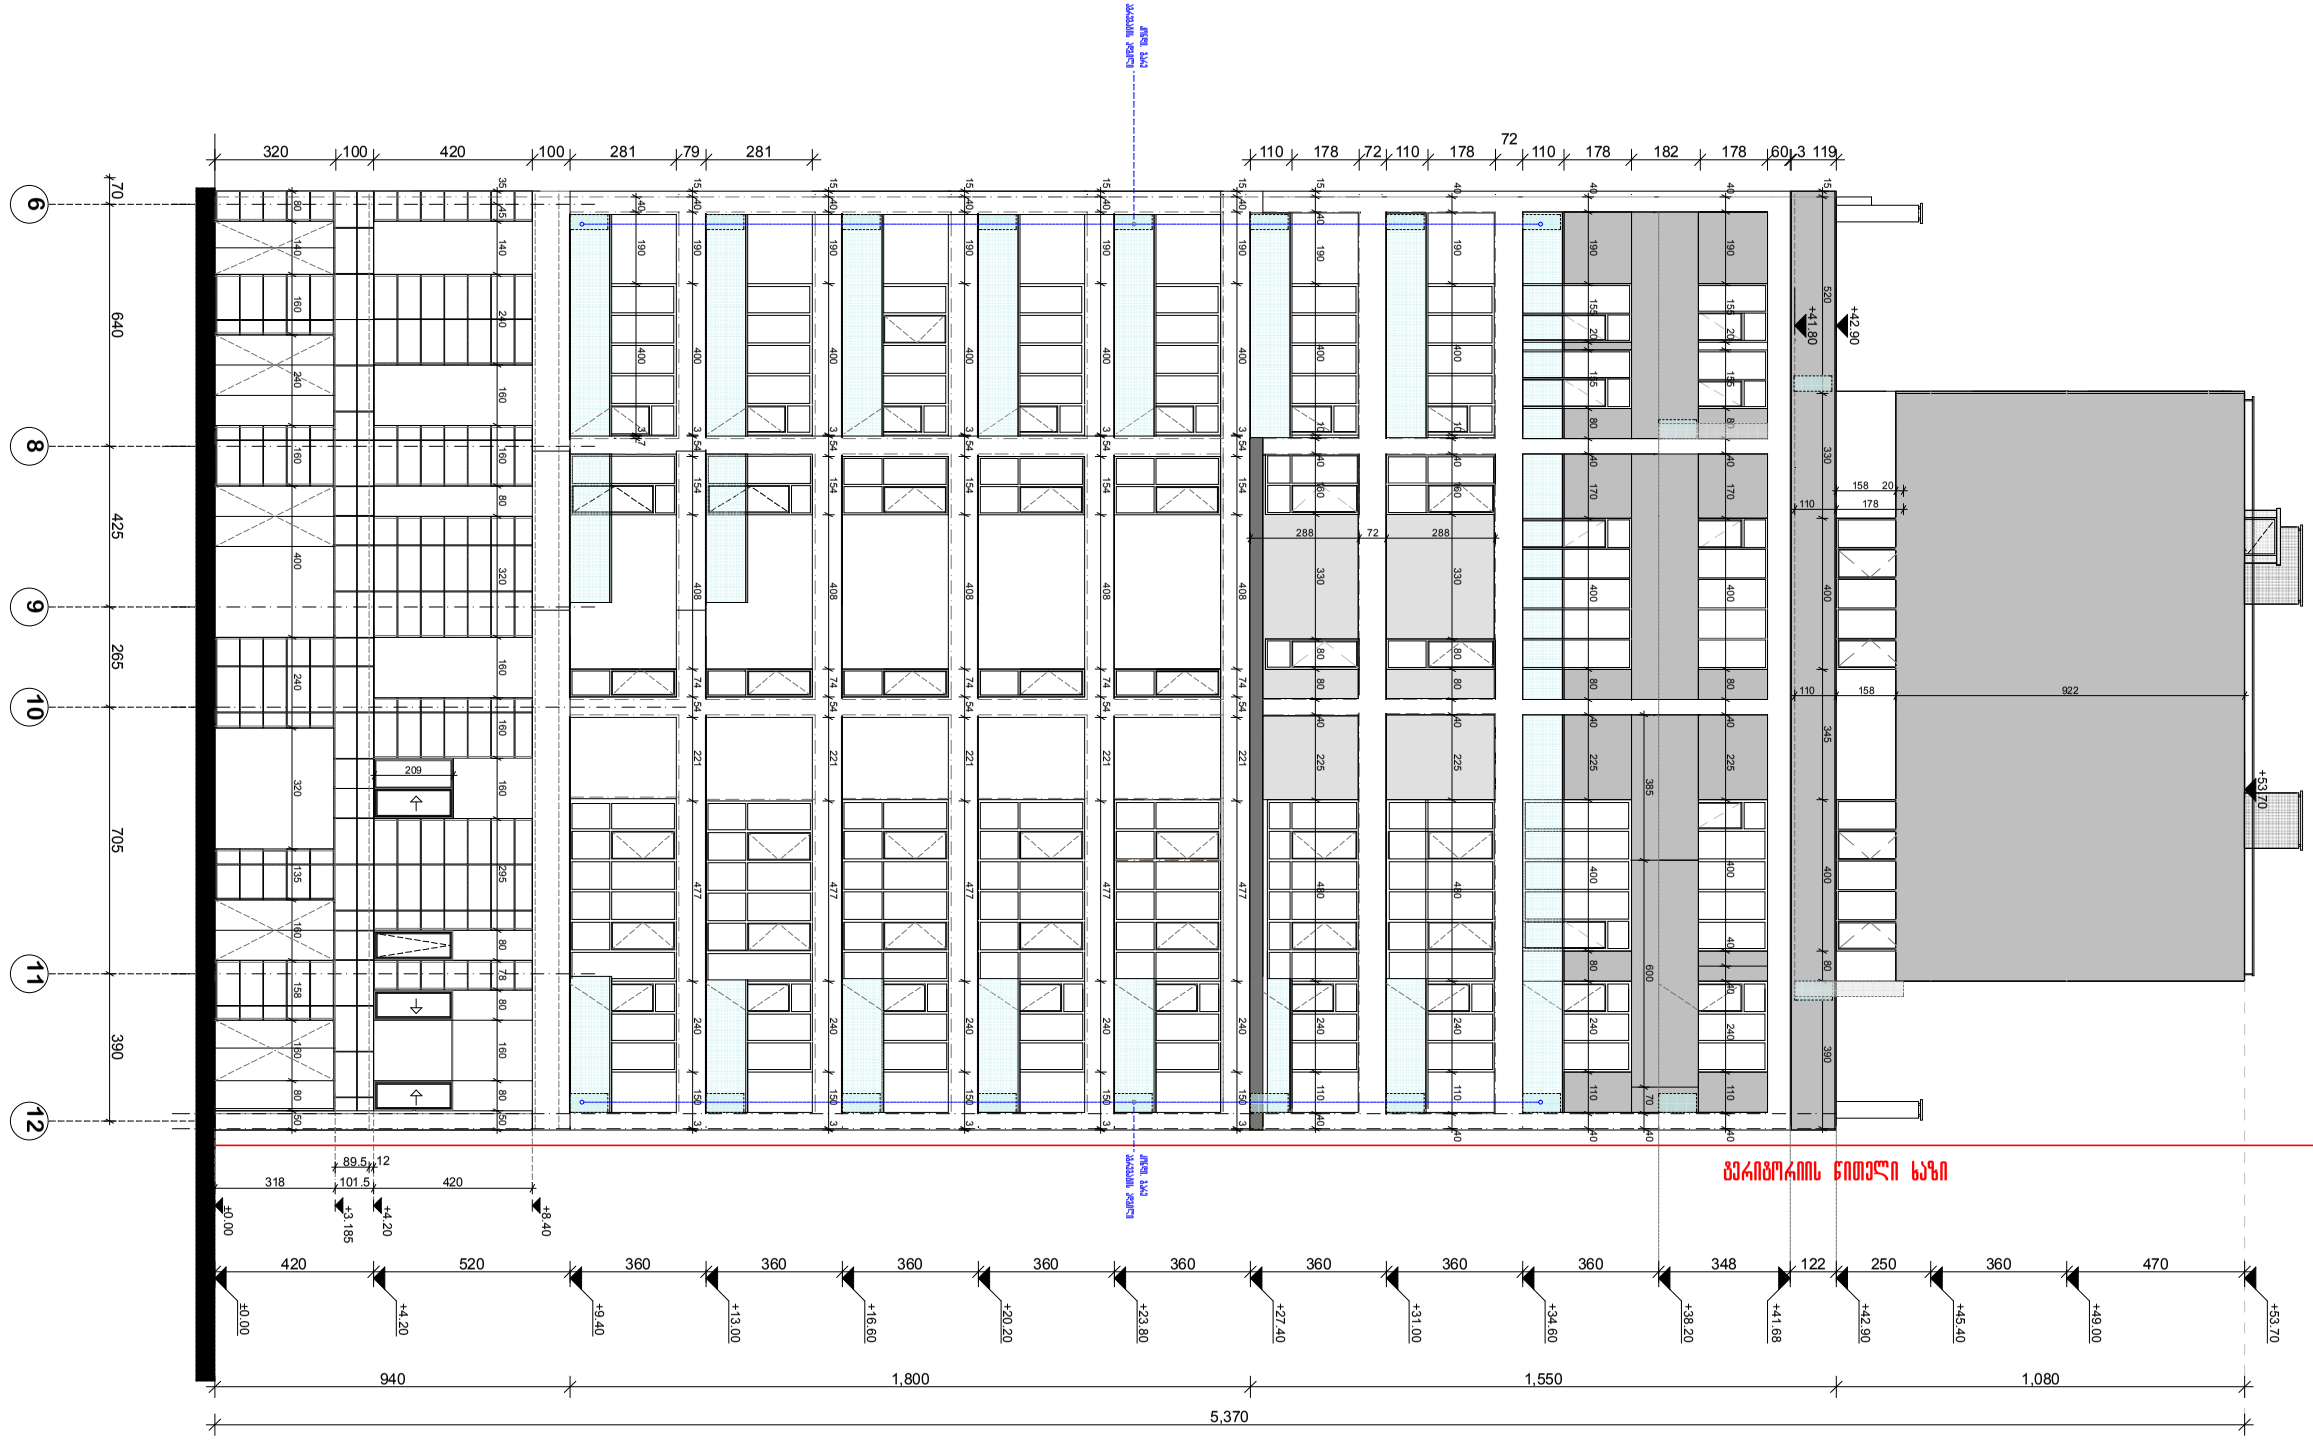

ᲐᲠᲥᲘᲢᲔᲥᲢᲣᲠᲣᲚᲘ ᲒᲔᲒᲛᲐ ᲨᲔᲛᲣᲨᲐᲕᲔᲑᲣᲚᲘᲐ ᲐᲠᲥᲘᲢᲔᲥᲢᲝᲜᲘᲙᲘᲡ ᲓᲔᲞᲐᲠᲢᲐᲛᲔᲜᲢᲘᲡ ᲛᲘᲔᲠ ᲓᲐᲛᲖᲐᲓᲔᲑᲣᲚᲘ ᲞᲠᲝᲔᲥᲢᲘᲡ ᲛᲘᲮᲔᲓᲕᲘᲗ

ᲐᲠᲥᲘᲢᲔᲥᲢᲝᲜᲘᲙᲘᲡ ᲓᲔᲞᲐᲠᲢᲐᲛᲔᲜᲢᲘᲡ ᲒᲐᲜᲧᲝᲤᲘᲚᲔᲑᲐ ᲐᲠ ᲐᲠᲘᲡ ᲓᲐᲙᲐᲕᲔᲑᲣᲚᲘ ᲐᲕᲢᲝᲠᲘᲡ ᲐᲜᲐᲜᲣᲠᲘ ᲞᲘᲠᲐᲓᲘ ᲣᲤᲚᲔᲑᲔᲑᲘᲡ ᲓᲐᲠᲦᲕᲔᲕᲐ

ᲐᲠᲥᲘᲢᲔᲥᲢᲝᲜᲘᲙᲘᲡ ᲓᲔᲞᲐᲠᲢᲐᲛᲔᲜᲢᲘᲡ ᲒᲐᲜᲧᲝᲤᲘᲚᲔᲑᲐ ᲐᲠ ᲐᲠᲘᲡ ᲓᲐᲙᲐᲕᲔᲑᲣᲚᲘ ᲐᲕᲢᲝᲠᲘᲡ ᲐᲜᲐᲜᲣᲠᲘ ᲞᲘᲠᲐᲓᲘ ᲣᲤᲚᲔᲑᲔᲑᲘᲡ ᲓᲐᲠᲦᲕᲔᲕᲐ

ᲐᲠᲥᲘᲢᲔᲥᲢᲣᲠᲣᲚᲘ ᲜᲐᲬᲘᲚᲘ

ᲐᲠᲥᲘᲢᲔᲥᲢᲣᲠᲐ

ᲛᲐᲡᲨᲢᲐᲑᲘ 1:200

ᲤᲐᲡᲐᲓᲘᲡ ᲓᲐᲡᲐᲮᲔᲚᲔᲑᲐ

ᲤᲐᲡᲐᲓᲘᲡ ᲜᲝᲛᲔᲠᲘ

ᲤᲐᲡᲐᲓᲘᲡ ᲓᲐᲡᲐᲮᲔᲚᲔᲑᲐ

ᲤᲐᲡᲐᲓᲘᲡ ᲜᲝᲛᲔᲠᲘ

ᲐᲠᲥᲘᲢᲔᲥᲢᲣᲠᲣᲚᲘ ᲜᲐᲬᲘᲚᲘ

ᲐᲠᲥᲘᲢᲔᲥᲢᲣᲠᲐ

ᲛᲐᲡᲨᲢᲐᲑᲘ 1:200

ᲤᲐᲡᲐᲓᲘᲡ ᲓᲐᲡᲐᲮᲔᲚᲔᲑᲐ

ᲤᲐᲡᲐᲓᲘᲡ ᲜᲝᲛᲔᲠᲘ

ᲤᲐᲡᲐᲓᲘᲡ ᲓᲐᲡᲐᲮᲔᲚᲔᲑᲐ

ᲤᲐᲡᲐᲓᲘᲡ ᲜᲝᲛᲔᲠᲘ

ᲐᲠᲥᲘᲢᲔᲥᲢᲝᲜᲘᲙᲘᲡ ᲓᲔᲞᲐᲠᲢᲐᲛᲔᲜᲢᲘᲡ ᲒᲐᲜᲧᲝᲤᲘᲚᲔᲑᲐ ᲐᲠ ᲐᲠᲘᲡ ᲓᲐᲙᲐᲕᲔᲑᲣᲚᲘ ᲐᲕᲢᲝᲠᲘᲡ ᲐᲜᲐᲜᲣᲠᲘ ᲞᲘᲠᲐᲓᲘ ᲣᲤᲚᲔᲑᲔᲑᲘᲡ ᲓᲐᲠᲦᲕᲔᲕᲐ

ᲐᲠᲥᲘᲢᲔᲥᲢᲝᲜᲘᲙᲘᲡ ᲓᲔᲞᲐᲠᲢᲐᲛᲔᲜᲢᲘᲡ ᲒᲐᲜᲧᲝᲤᲘᲚᲔᲑᲐ ᲐᲠ ᲐᲠᲘᲡ ᲓᲐᲙᲐᲕᲔᲑᲣᲚᲘ ᲐᲕᲢᲝᲠᲘᲡ ᲐᲜᲐᲜᲣᲠᲘ ᲞᲘᲠᲐᲓᲘ ᲣᲤᲚᲔᲑᲔᲑᲘᲡ ᲓᲐᲠᲦᲕᲔᲕᲐ

ფასადი 12-6 ღერძები

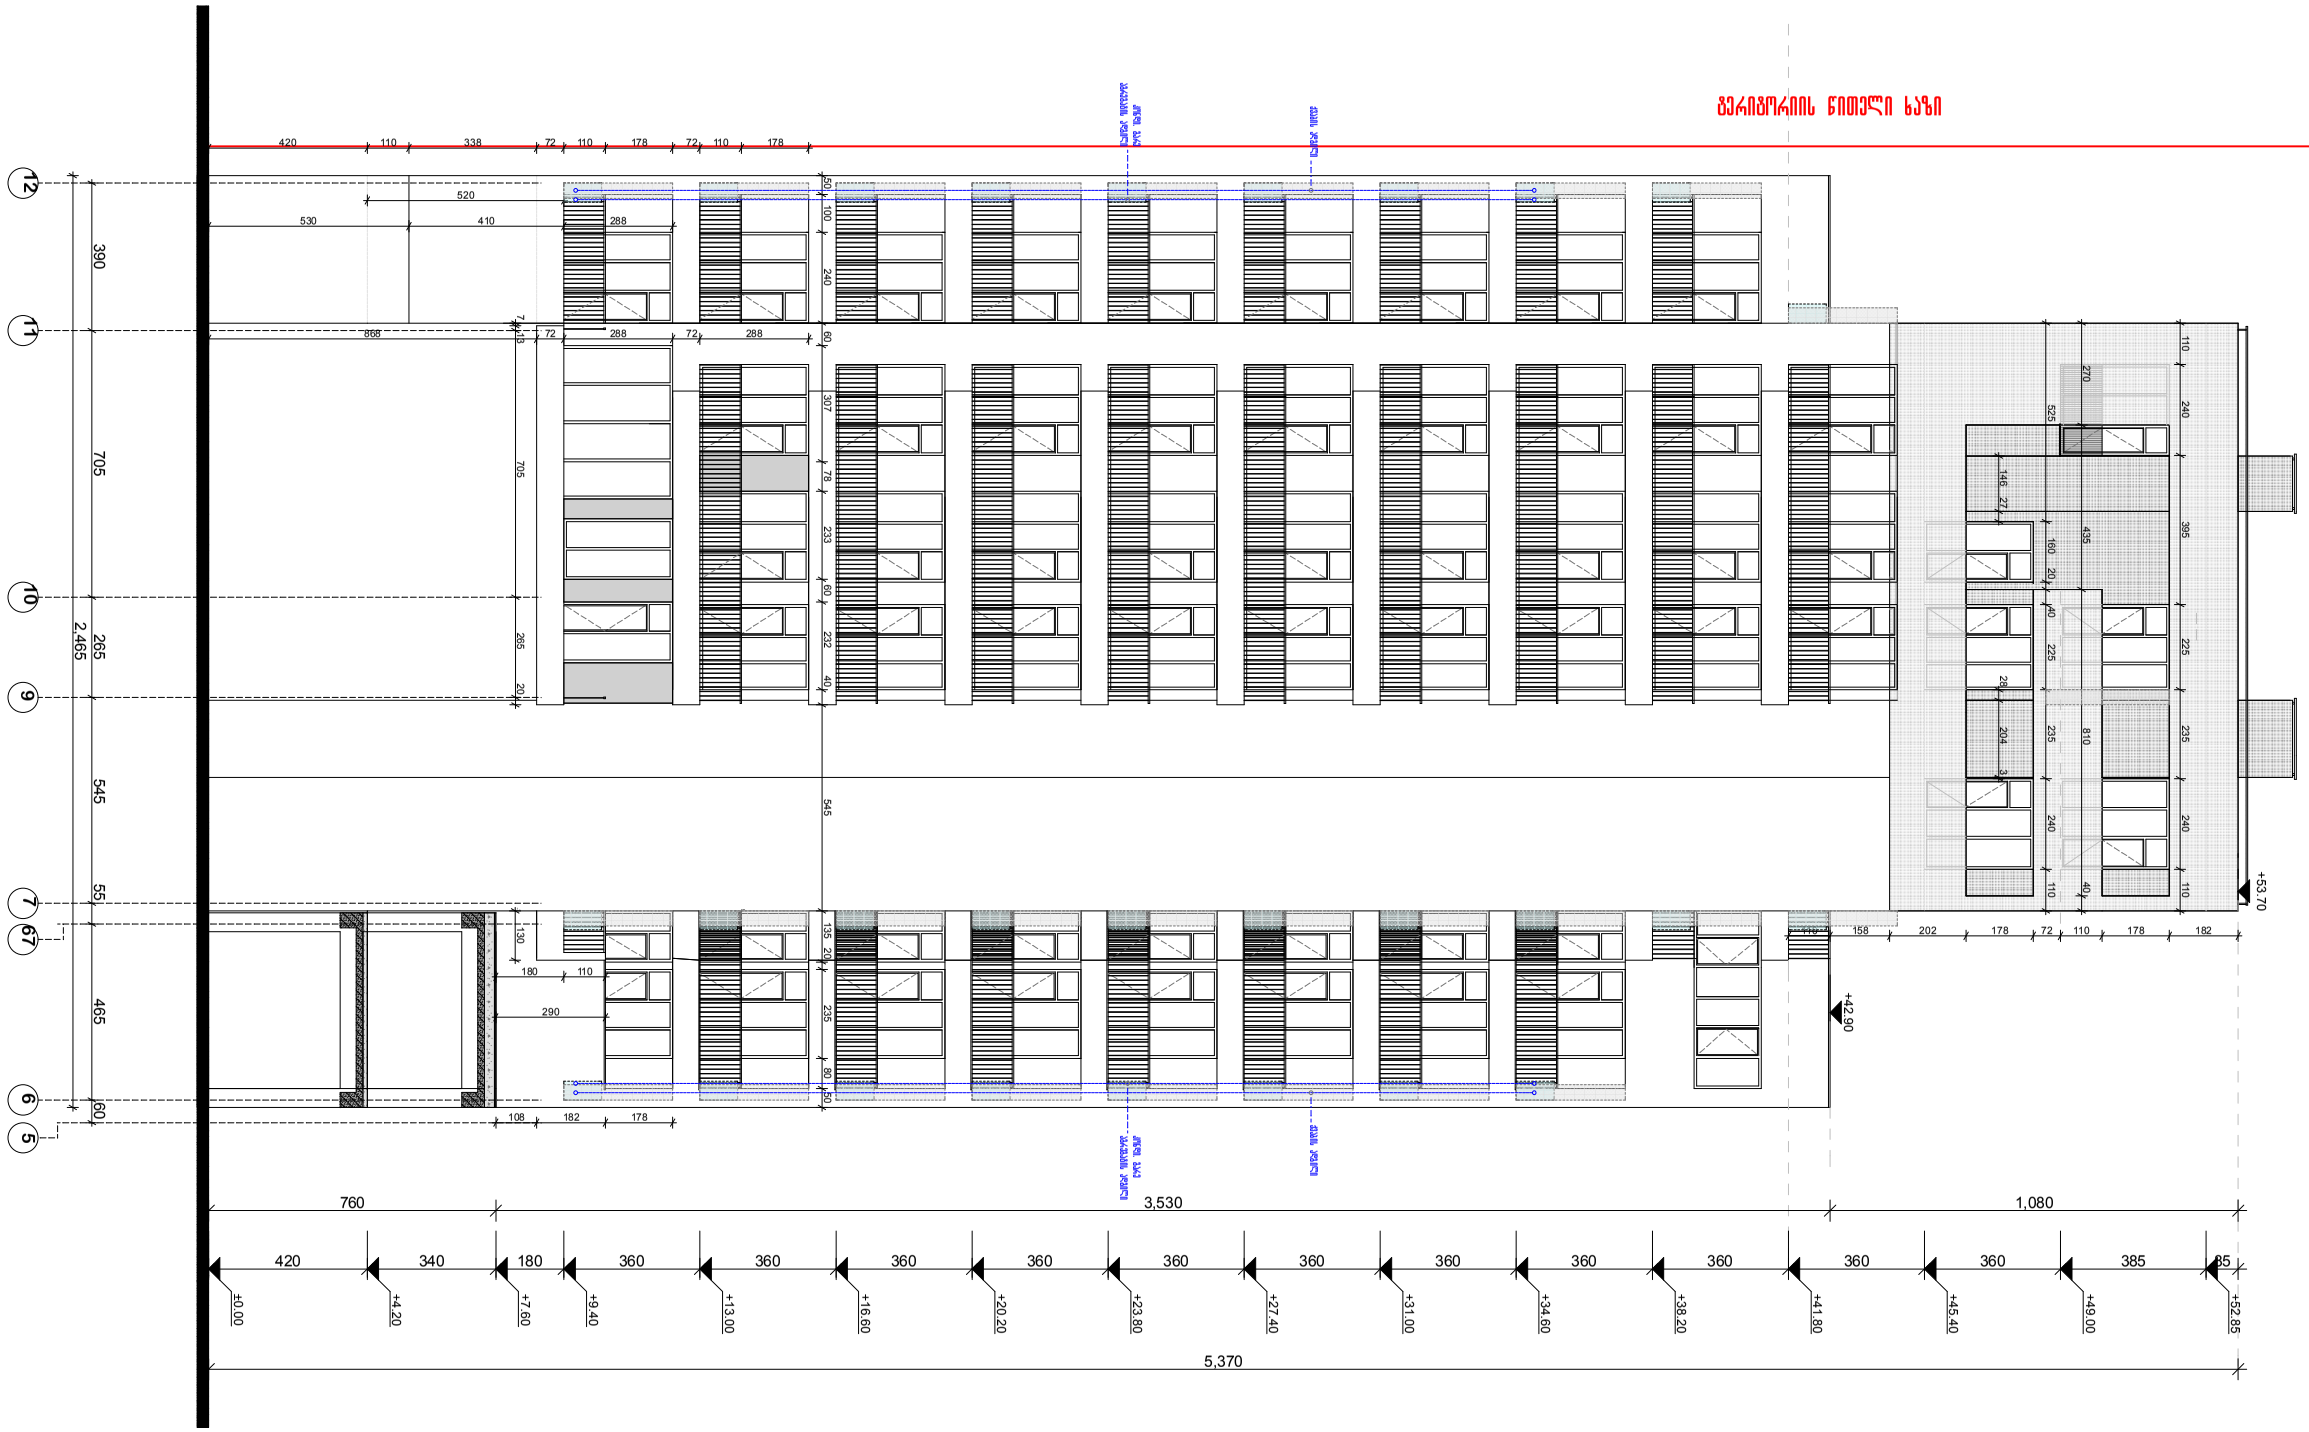


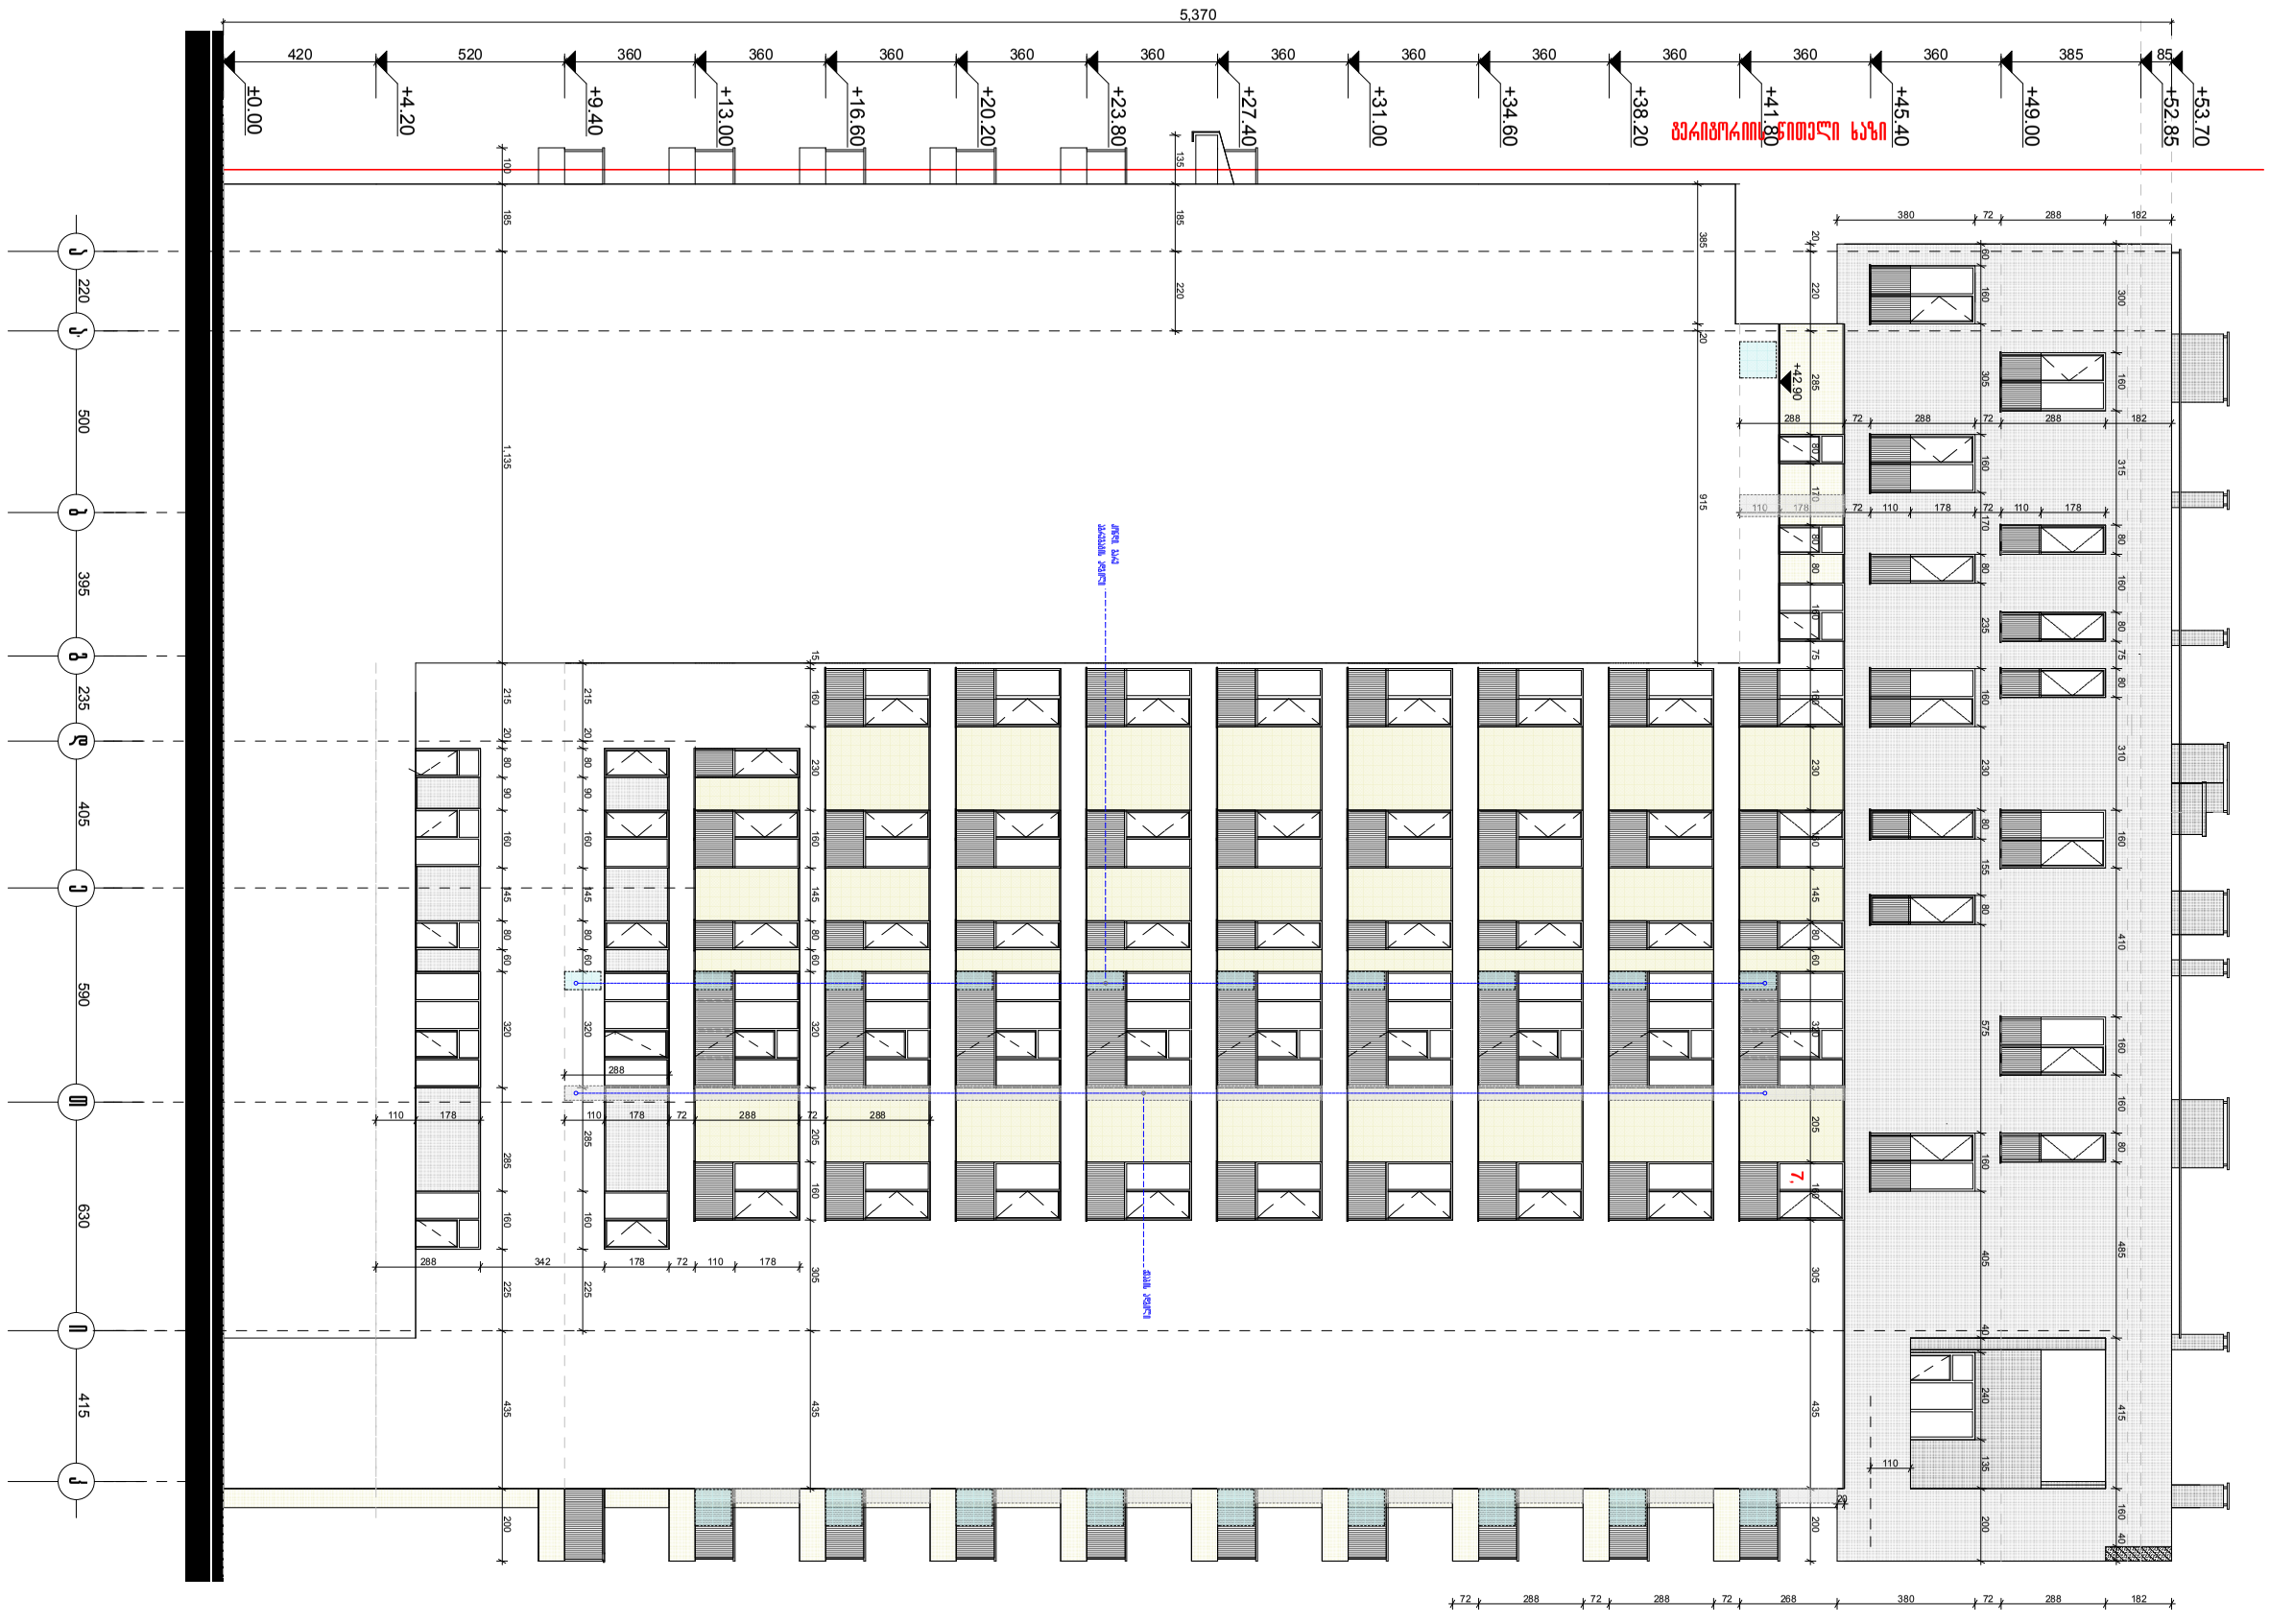
5,370
±0.00
+4.20
+9.40
+13.00
+16.60
+20.20
+23.80
+27.40
+31.00
+34.60
+38.20
+41.80
+45.40
+49.00
+52.85
+53.70
+42.80
220
500
395
235
405
590
630
415

ფასადი 1-2

ფასადი ა-ბ ღერძებზე

ფასადების ტ-ნ სანიშნები

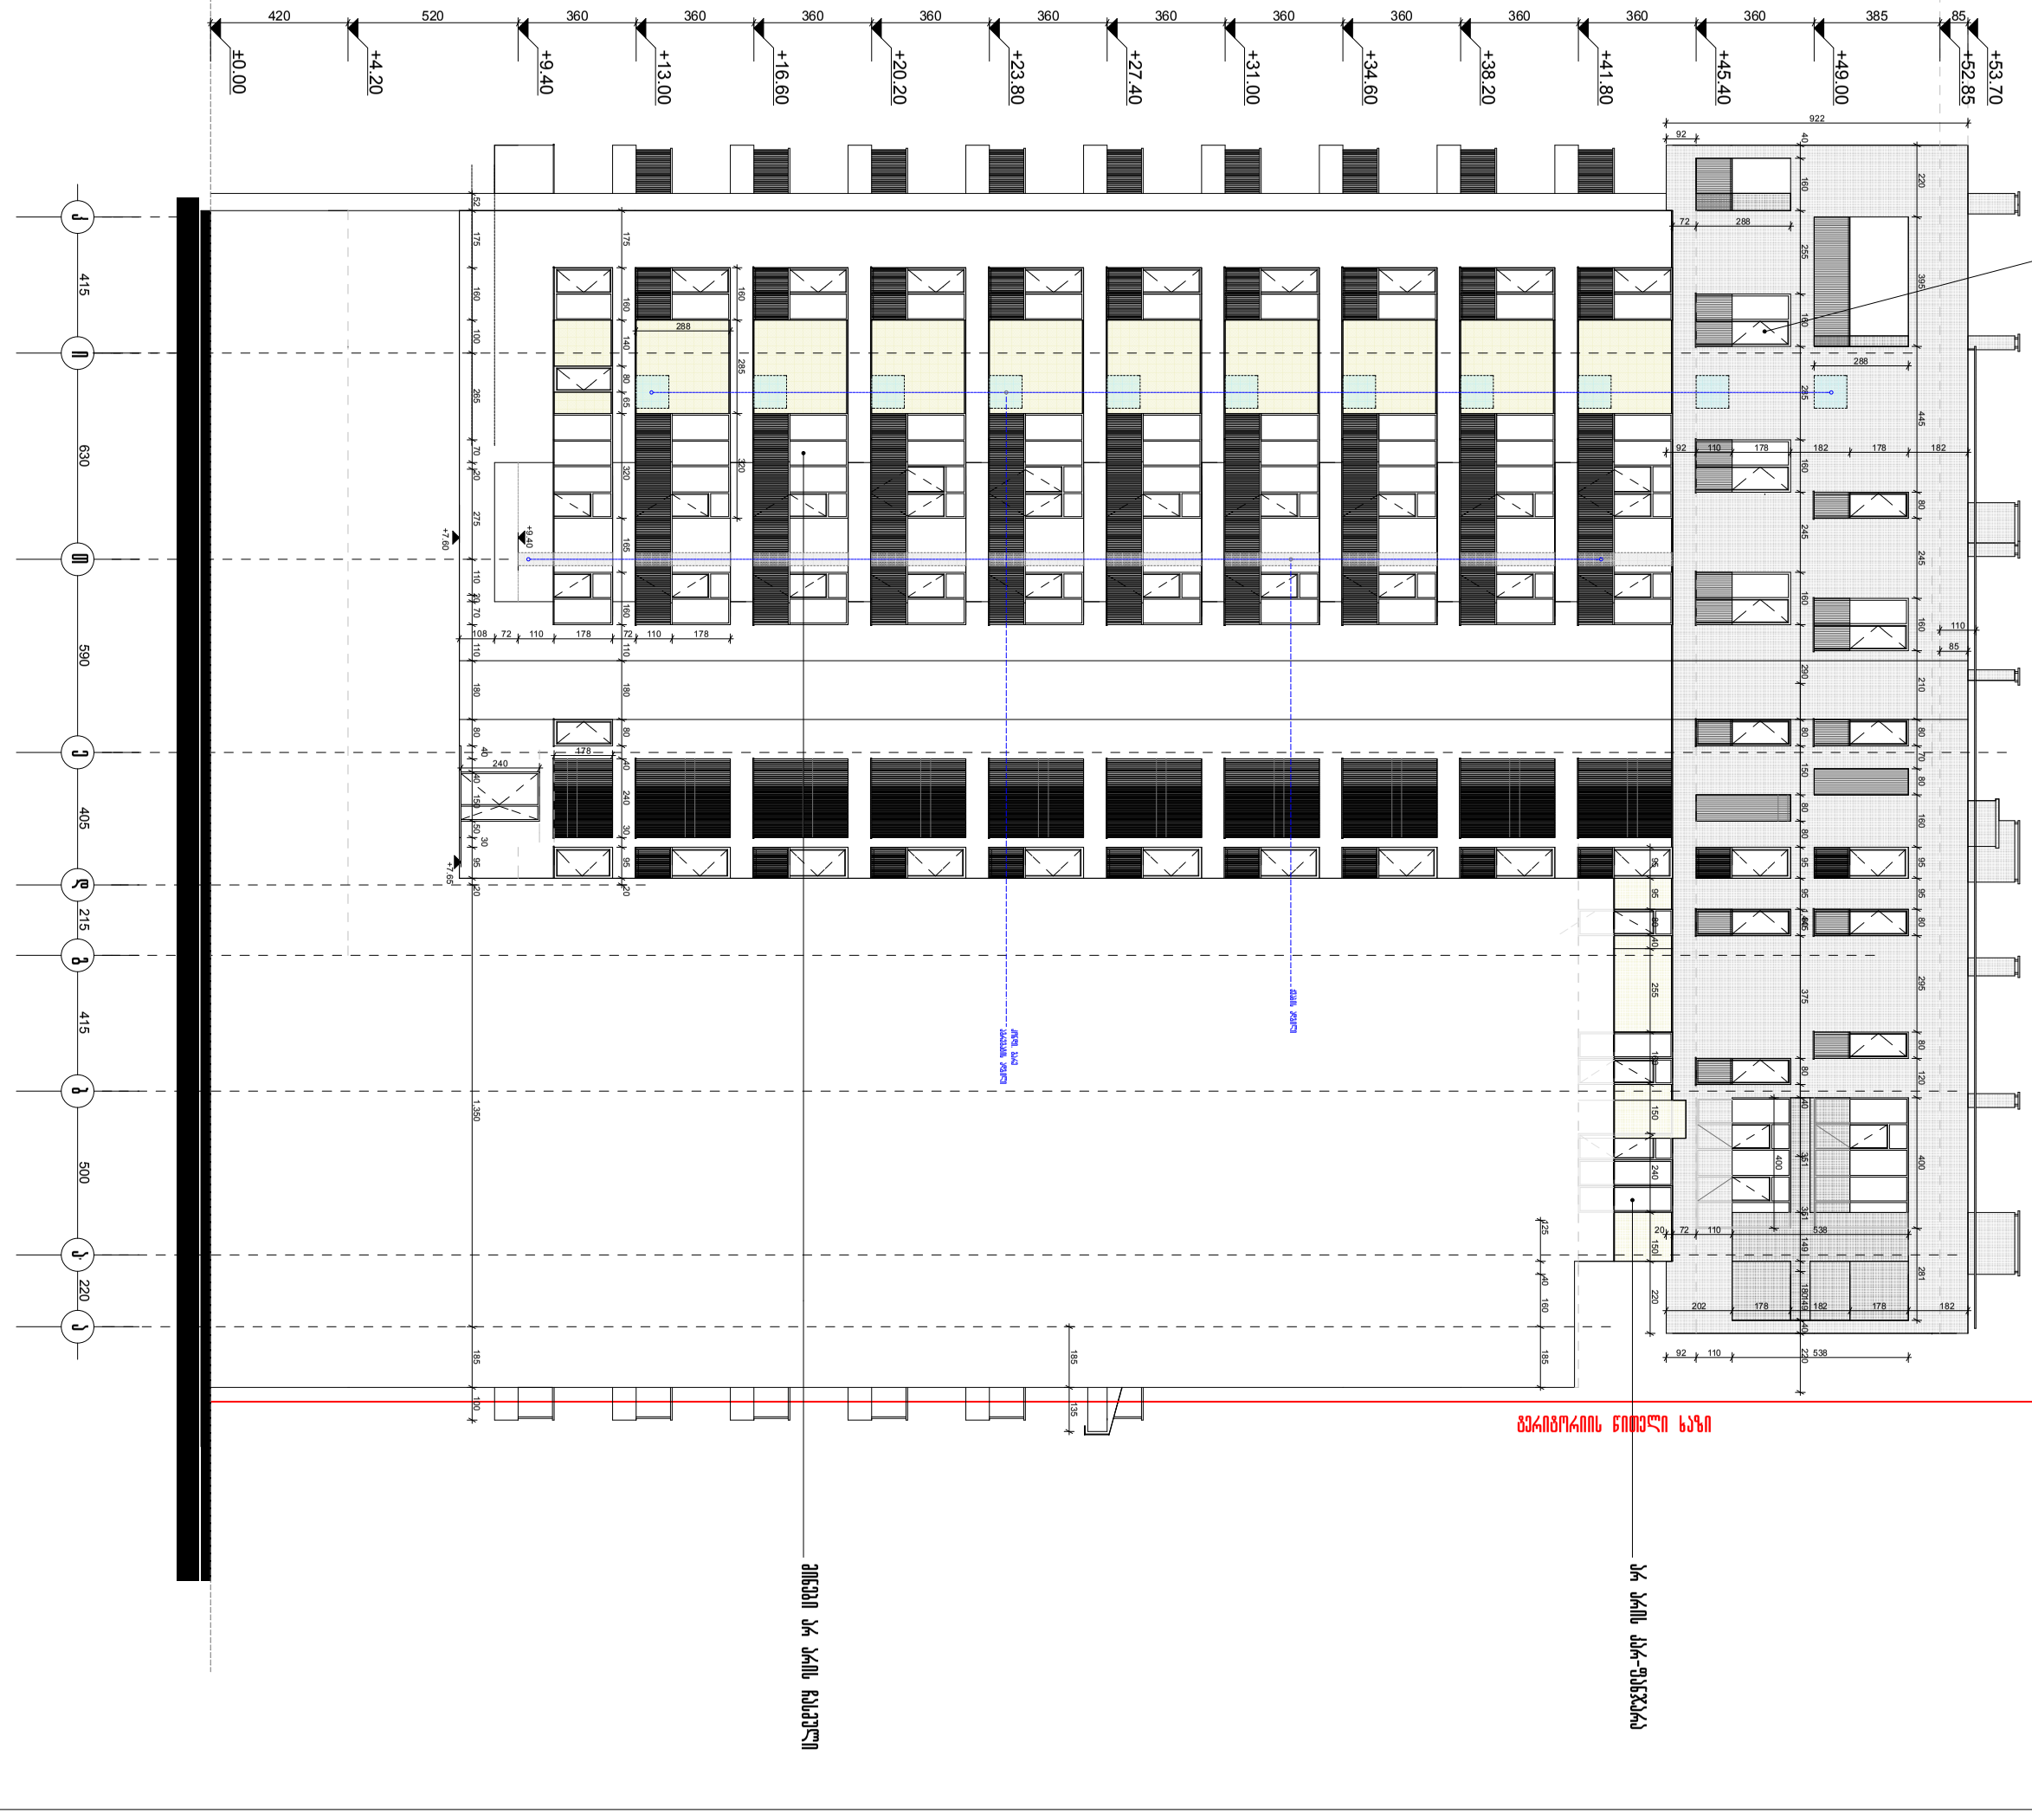
+0.00
+4.20
+9.40
+13.00
+16.60
+20.20
+23.80
+27.40
+31.00
+34.60
+38.20
+41.80
+45.40
+49.00
+52.85
+53.70
420
520
360
385
85
922
92
40
72
288
110
178
182
220
255
395
445
245
290
210
150
375
295
120
400
538
281
202
1,350
185
100
135
225
240
160
20
149
38
