ავტოსადგომის გეგმა
-3.00 ნიშნულზე

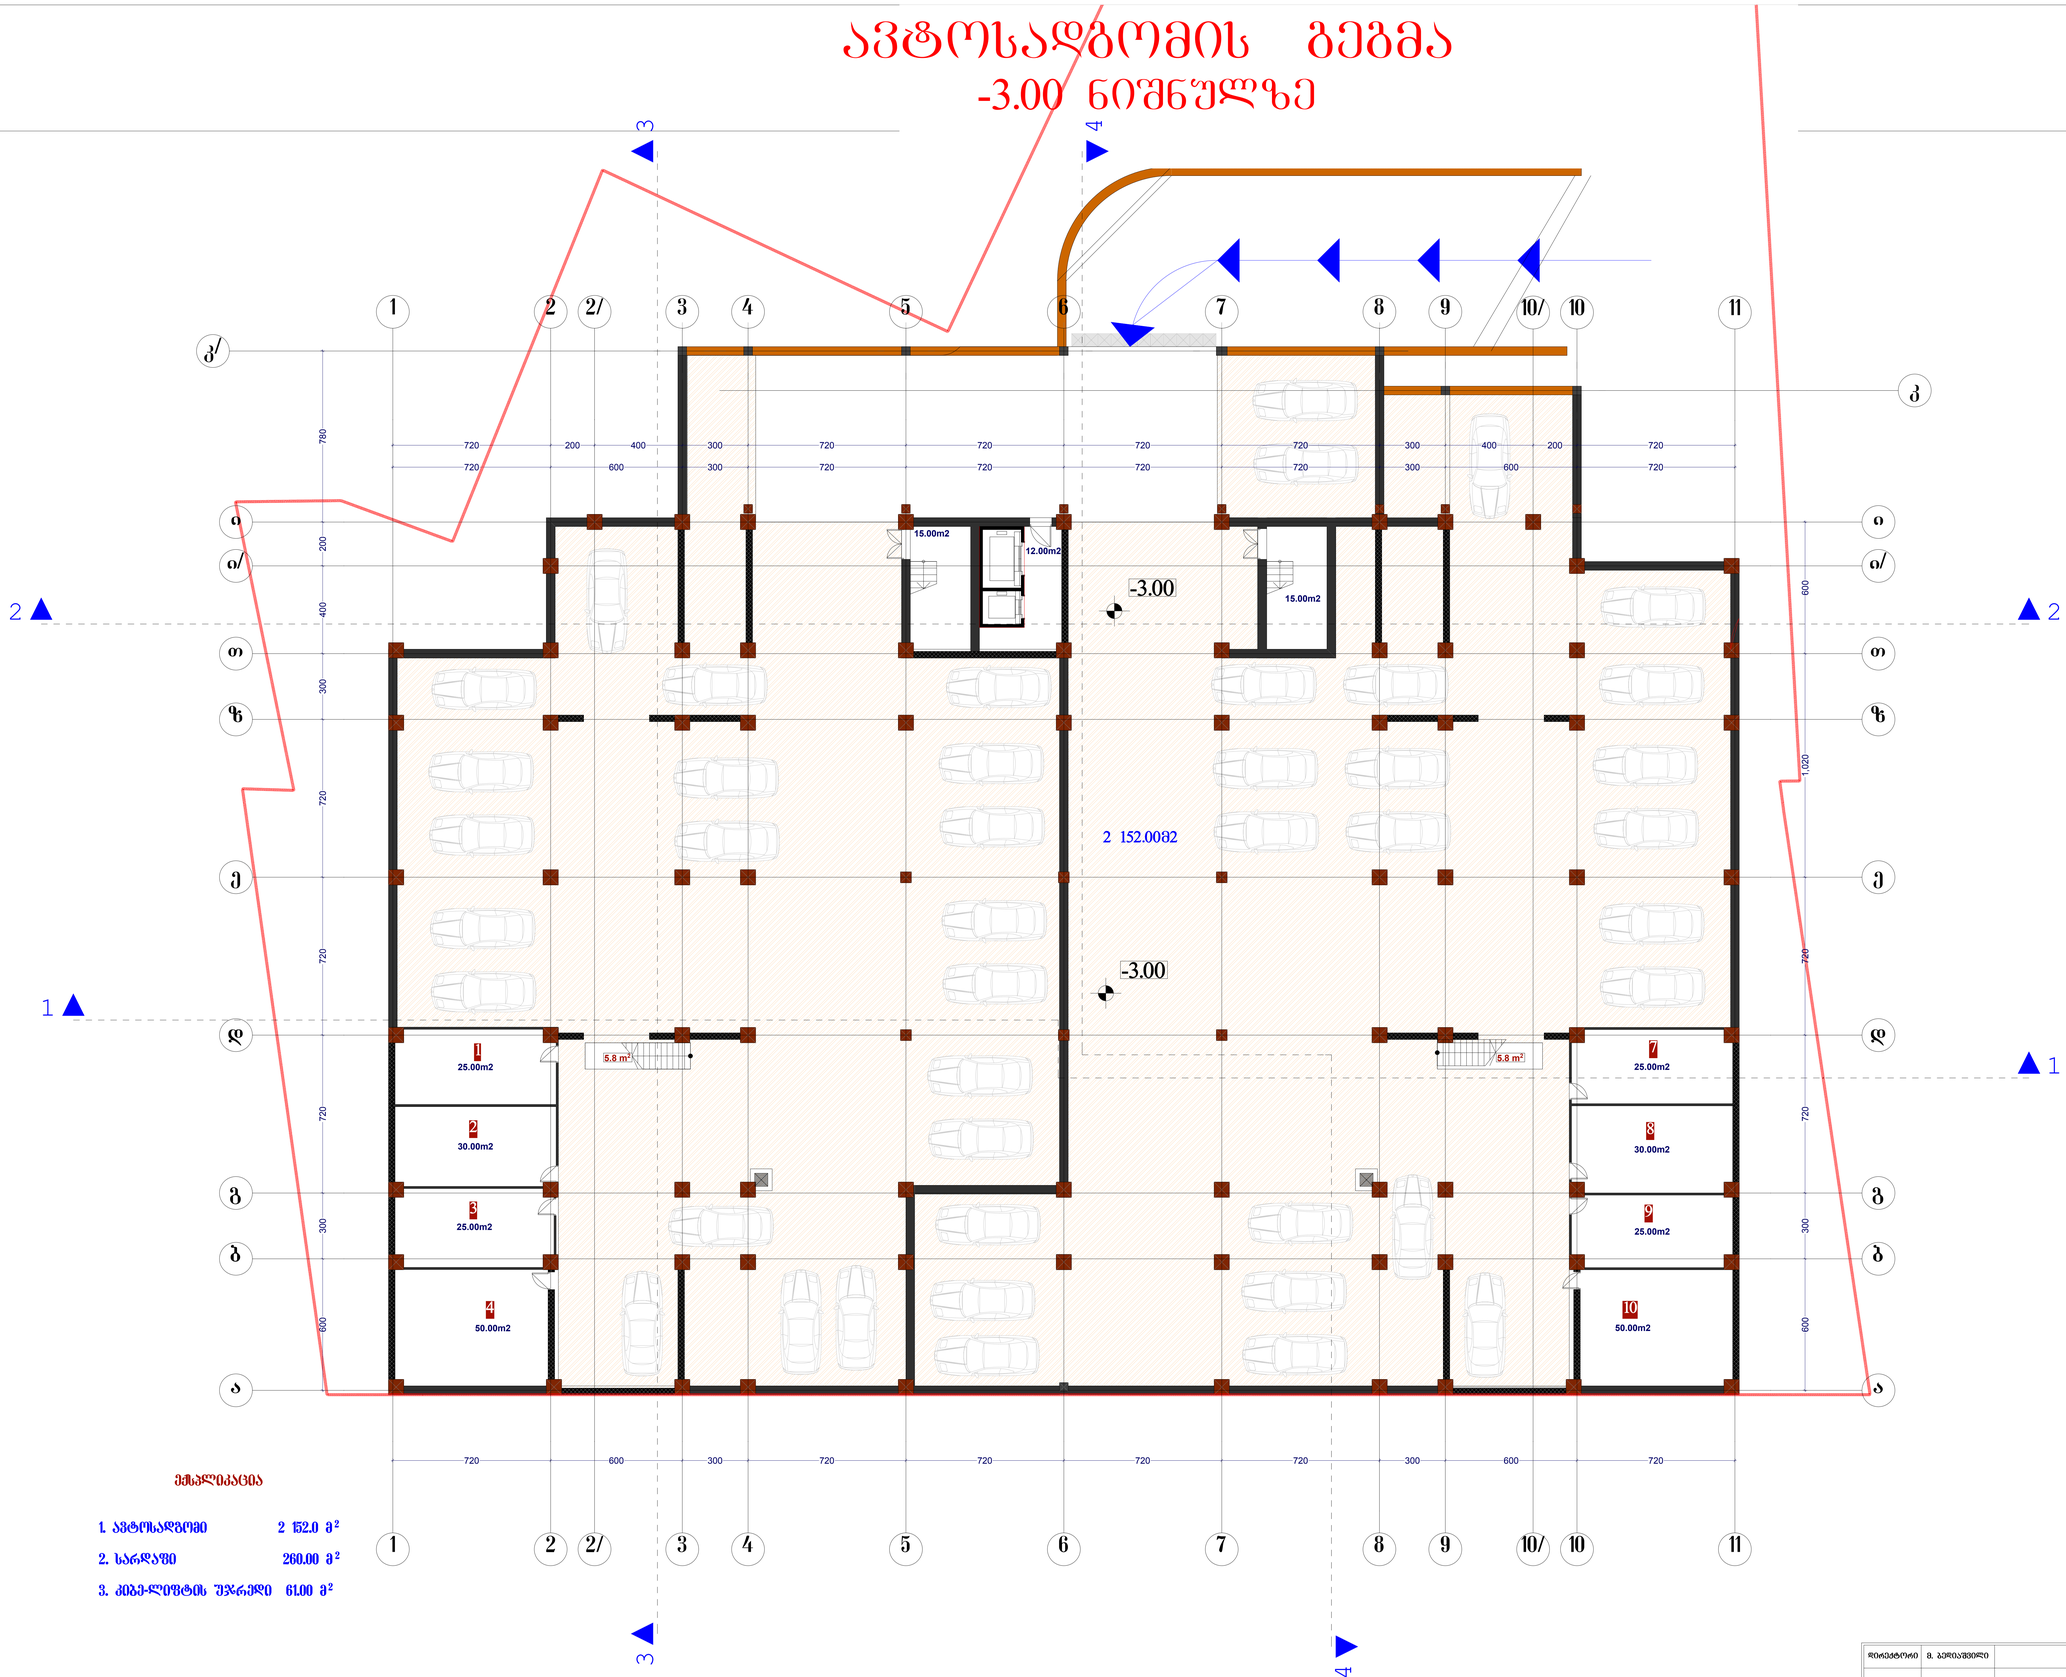

ექსპლიკაცია

1. ავტოსადგომი	2 152.0 მ²
2. სარდაფი	260.00 მ²
3. კიბე-ლიფტის შენარევი	61.00 მ²

დირექტორი	მ. ჯოჯუაშვილი		მრავალფუნქციური საცხოვრებელი სახლი	სტადია	ფურცელი №	მასშტაბი
				პ	ა-8	1:100
პროექტის მთ. არქიტექტორი	ე. მელოდია					
ავტორი	ე. მელოდია			2007		
შესრულება	ა. ბაოსონიძე			შპს „მშენაღდგენა“		
შემოწმება	ა. ბერიშვილი					

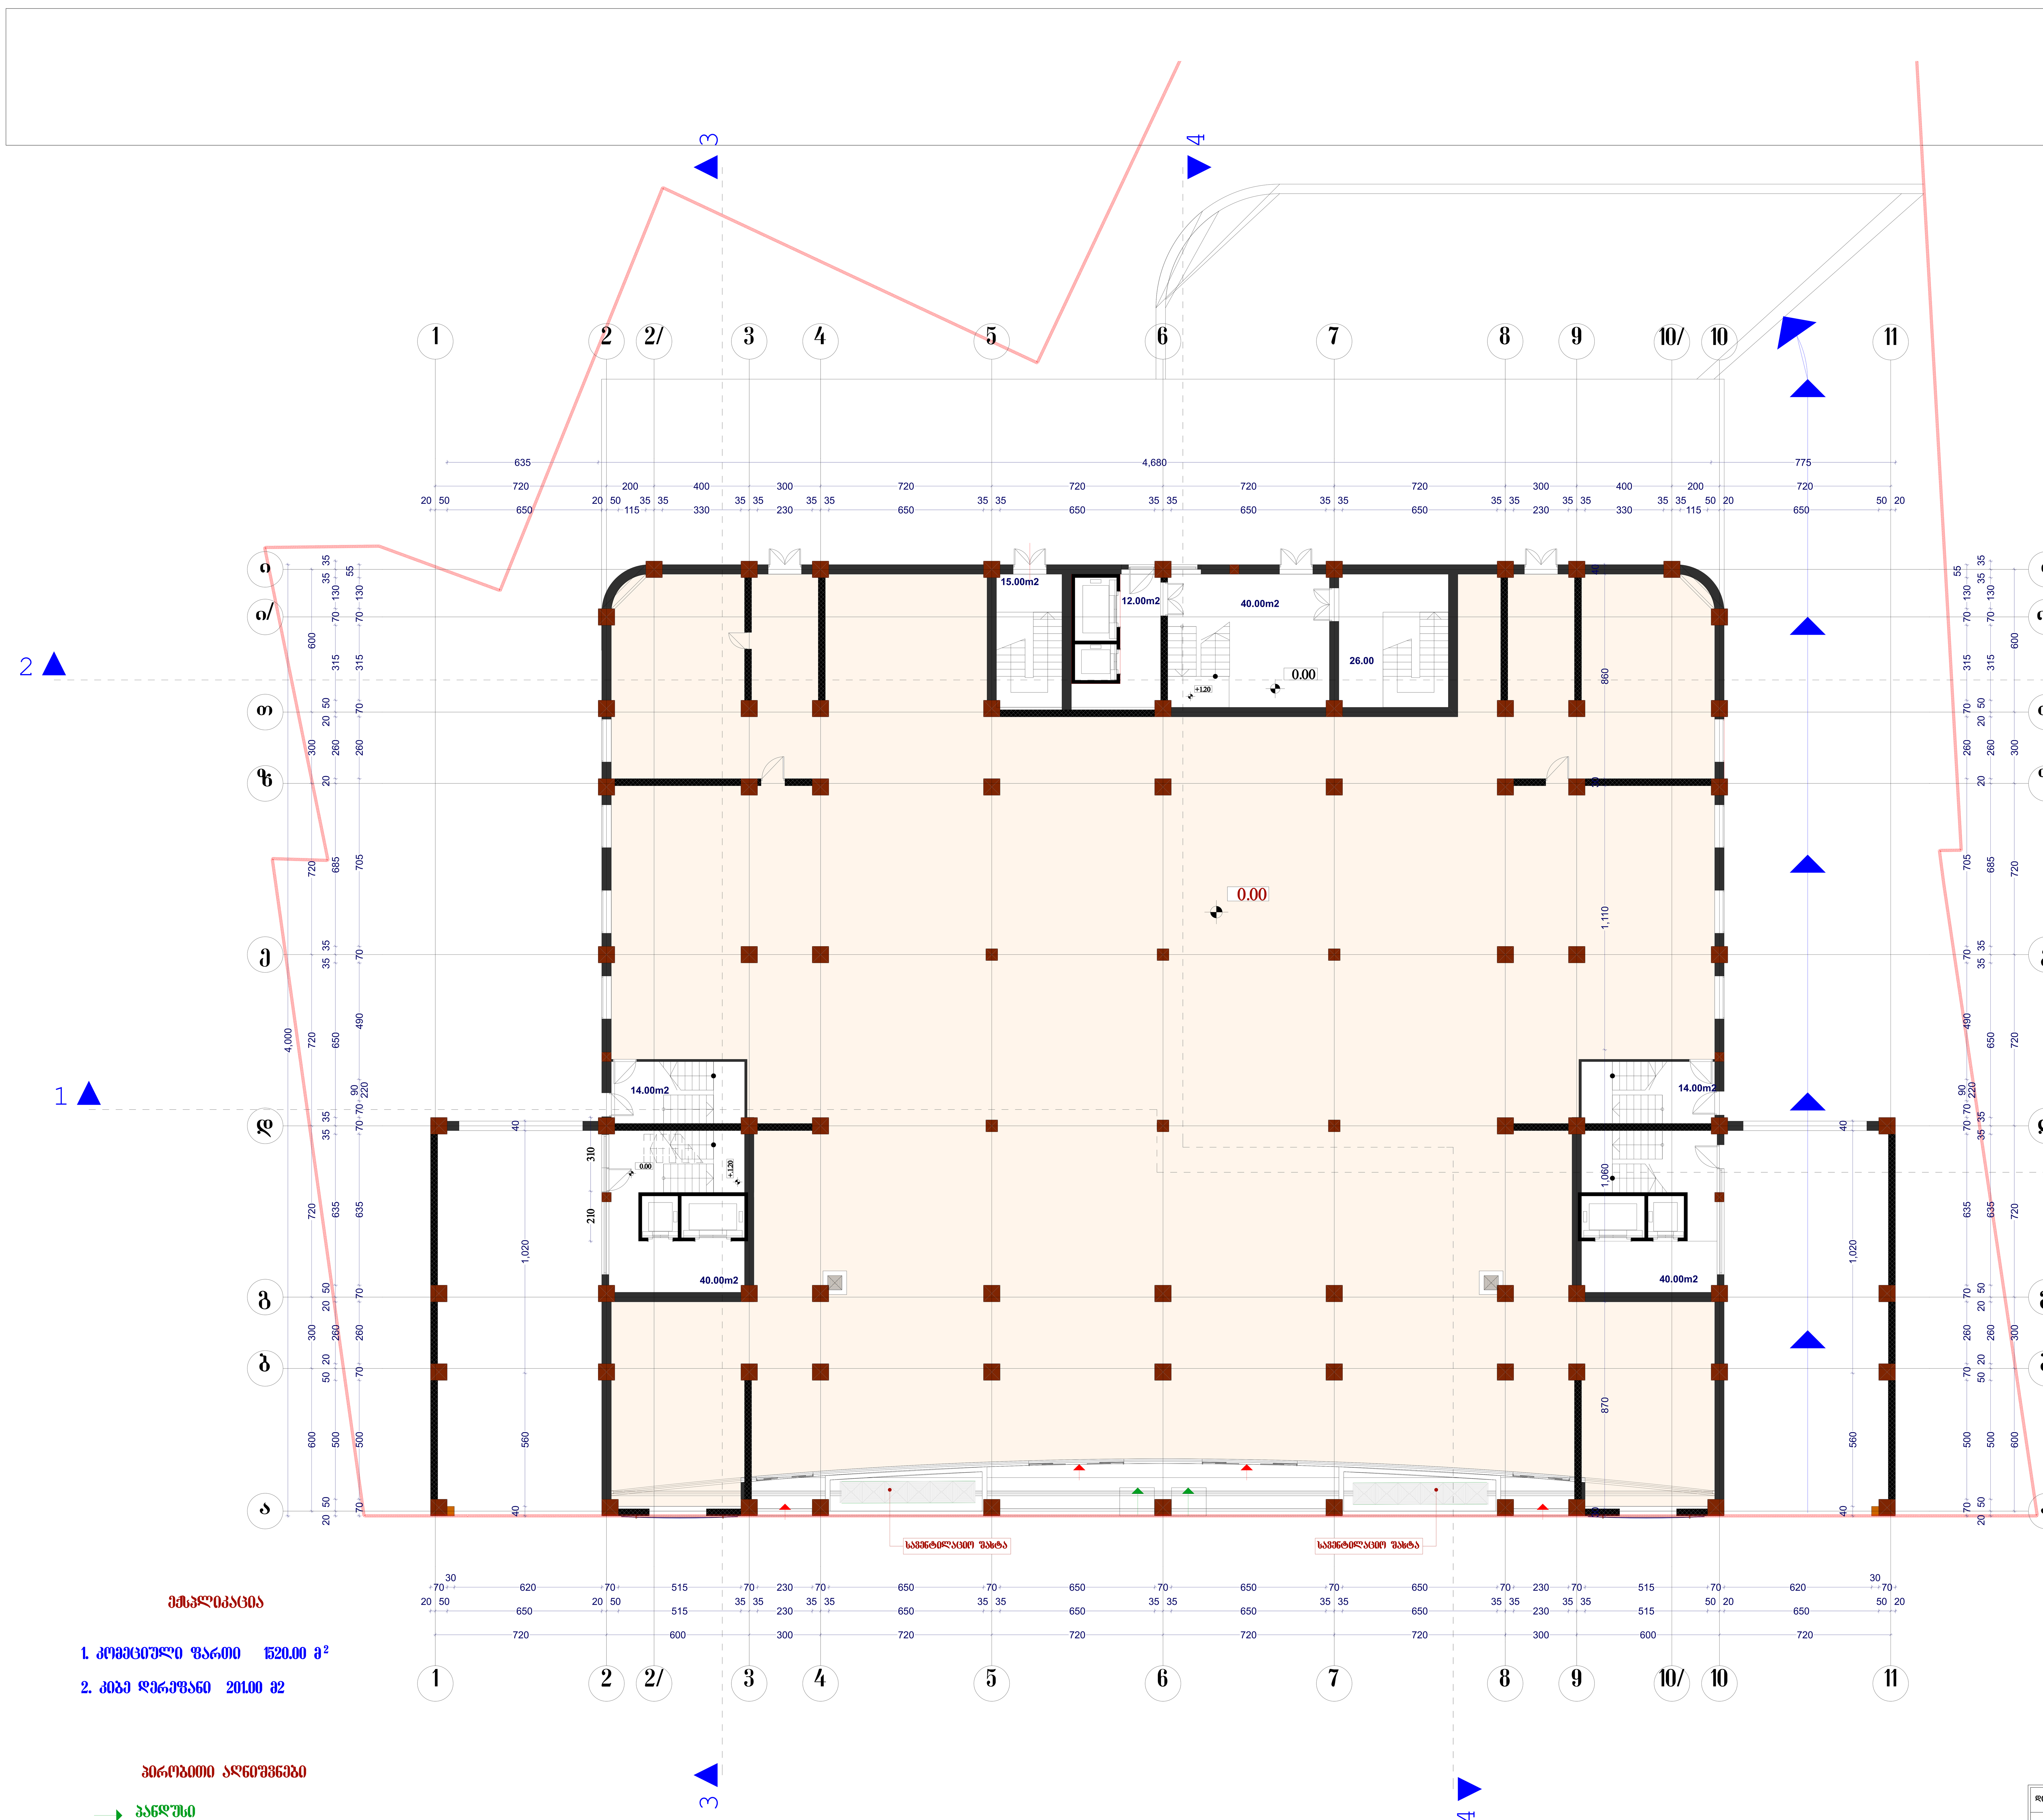

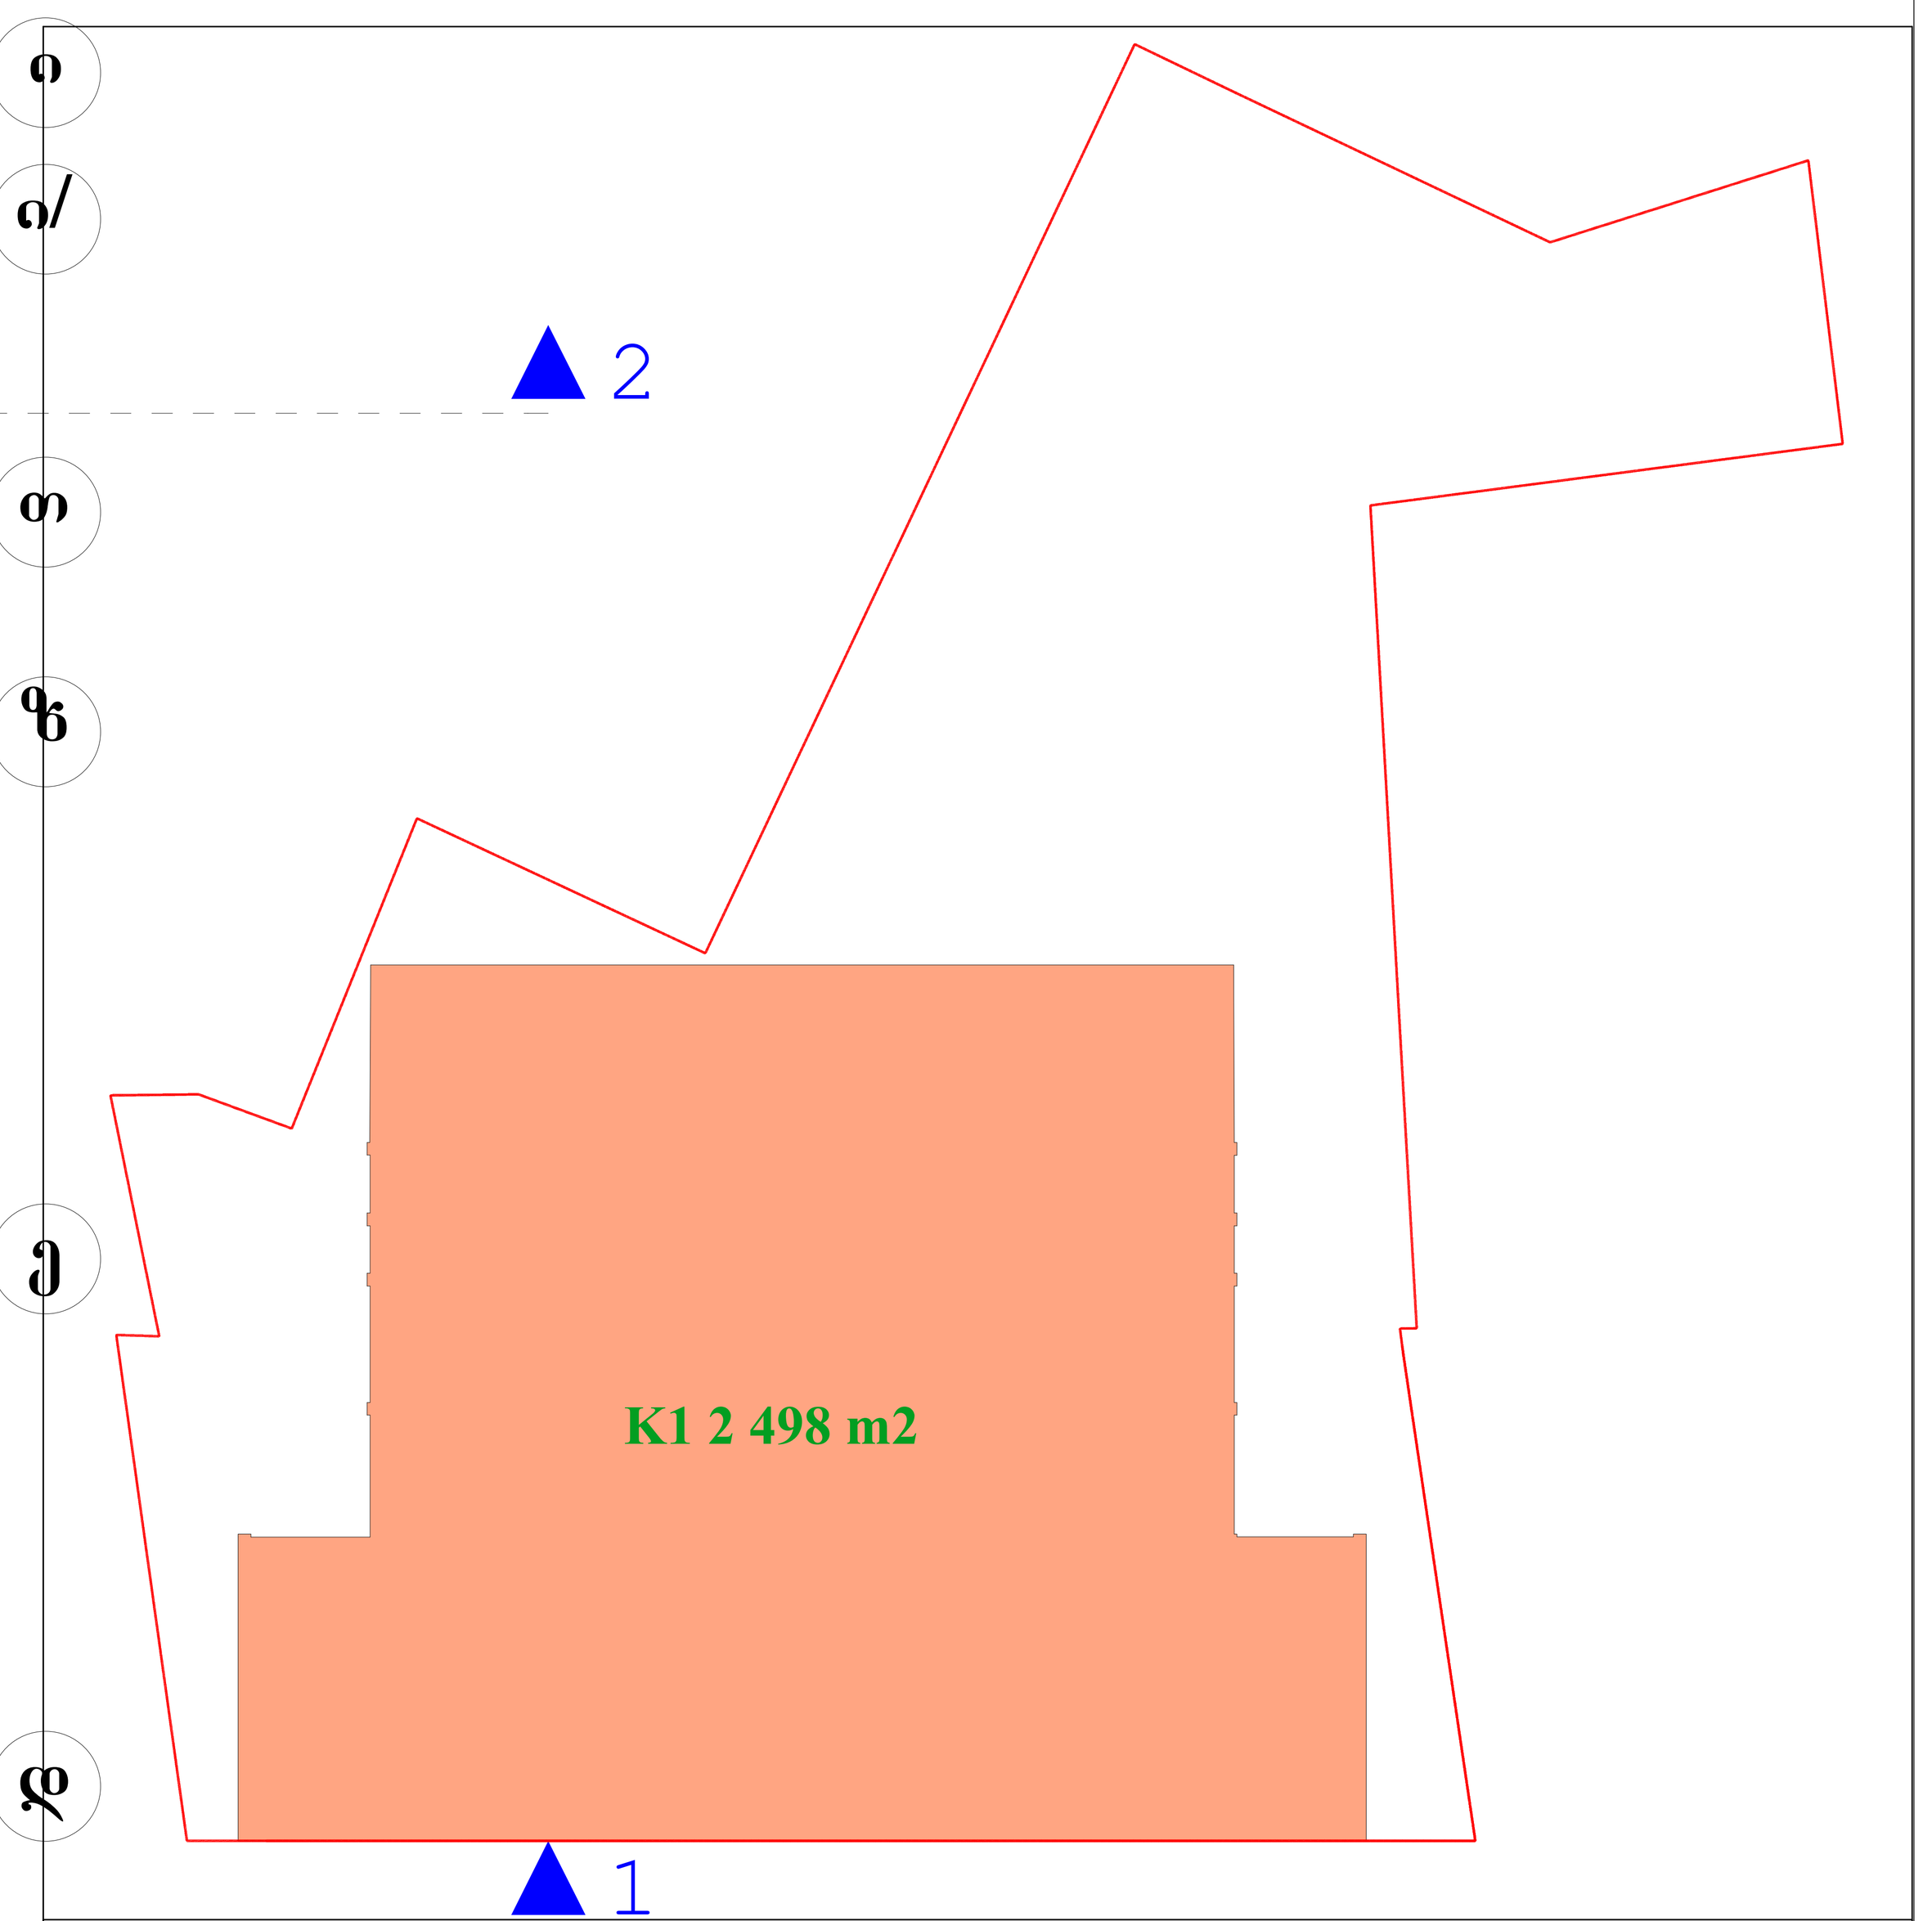

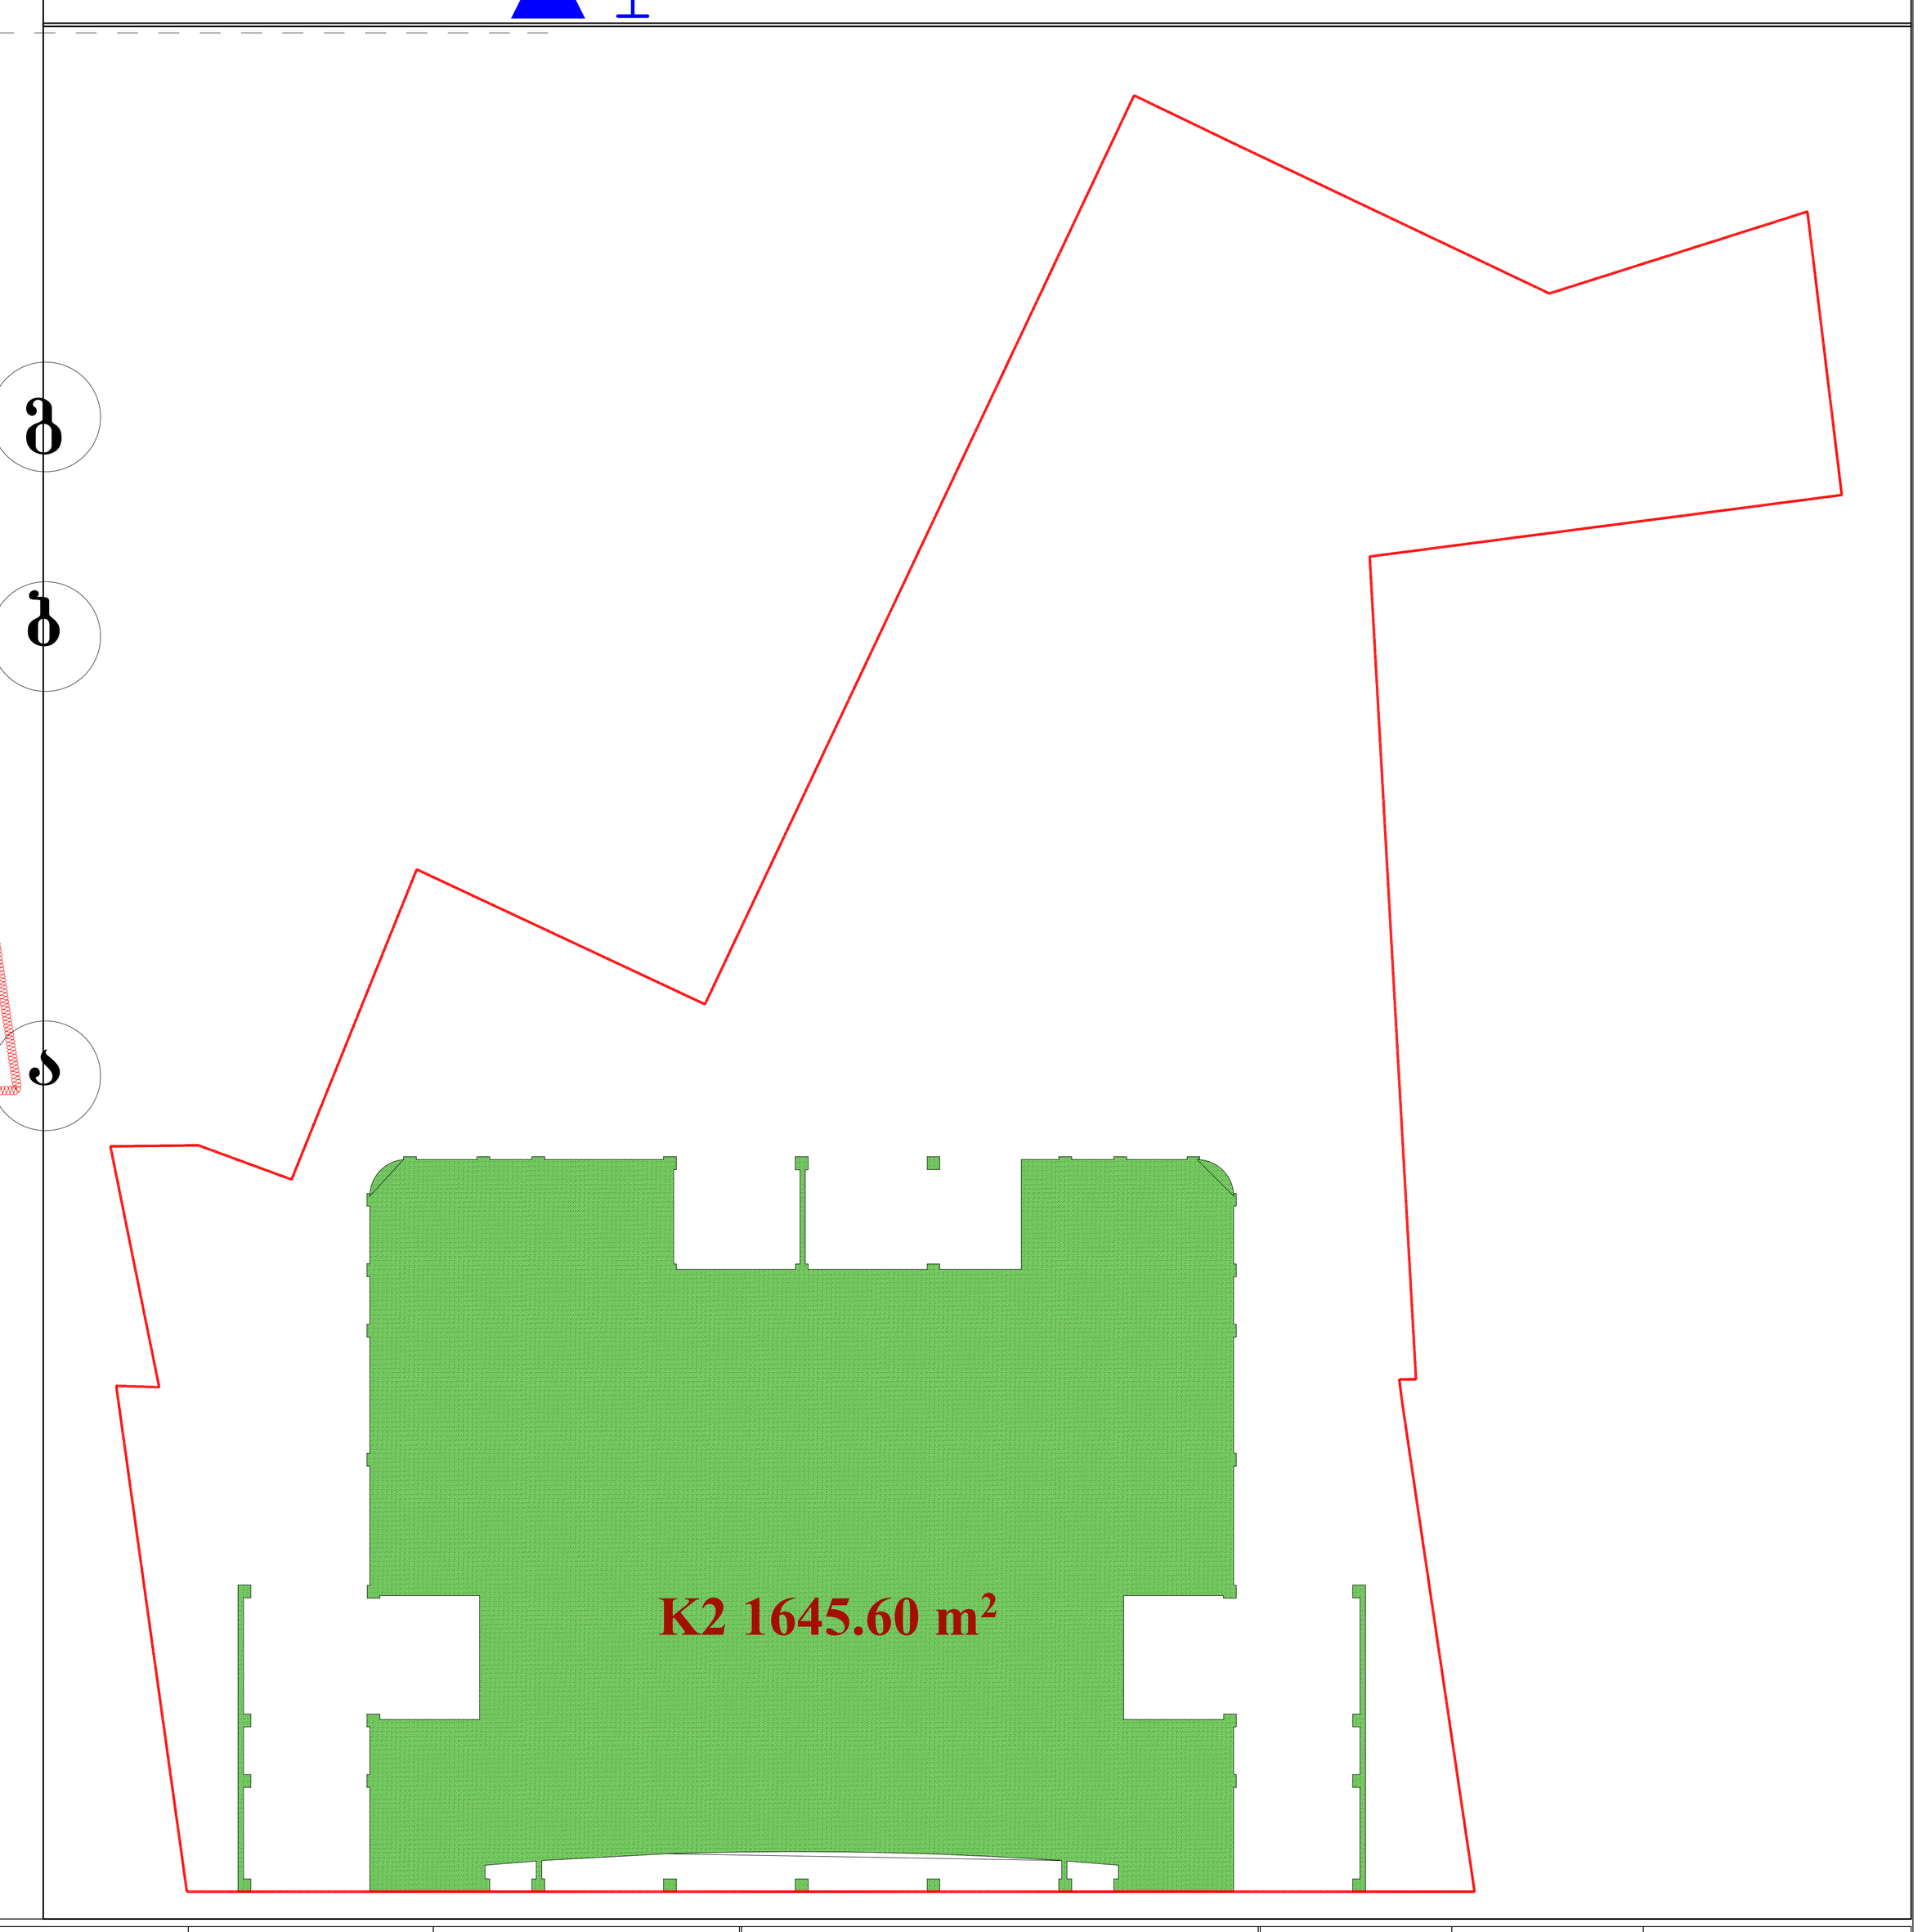

ექსპლიკაცია

1. კომერციული ფართი 1520.00 მ²
2. კიბე დერეფანი 201.00 მ2

პირობითი აღნიშვნები

- პანდუსი
- შესასვლელი
- ავტოსადგომში ჩასასვლელი

				სტადია	ფურცელი №	მასშტაბი
დირექტორი	მ. ბედიაშვილი		მრავალფუნქციური საცხოვრებელი სახლი	პ	ა-8	1:100
პროექტის მთ. არქიტექტორი	ე. მურღულია					
ავტორი	ე. მურღულია			2007		
დამუშავა	ბ. ბარსონიძე			შპს „მშენალდბენა“		
შეამოწმა	ბ. ბერიშვილი					

II კომერციული სართულის გეგმა
+4.500 ნიშნულზე

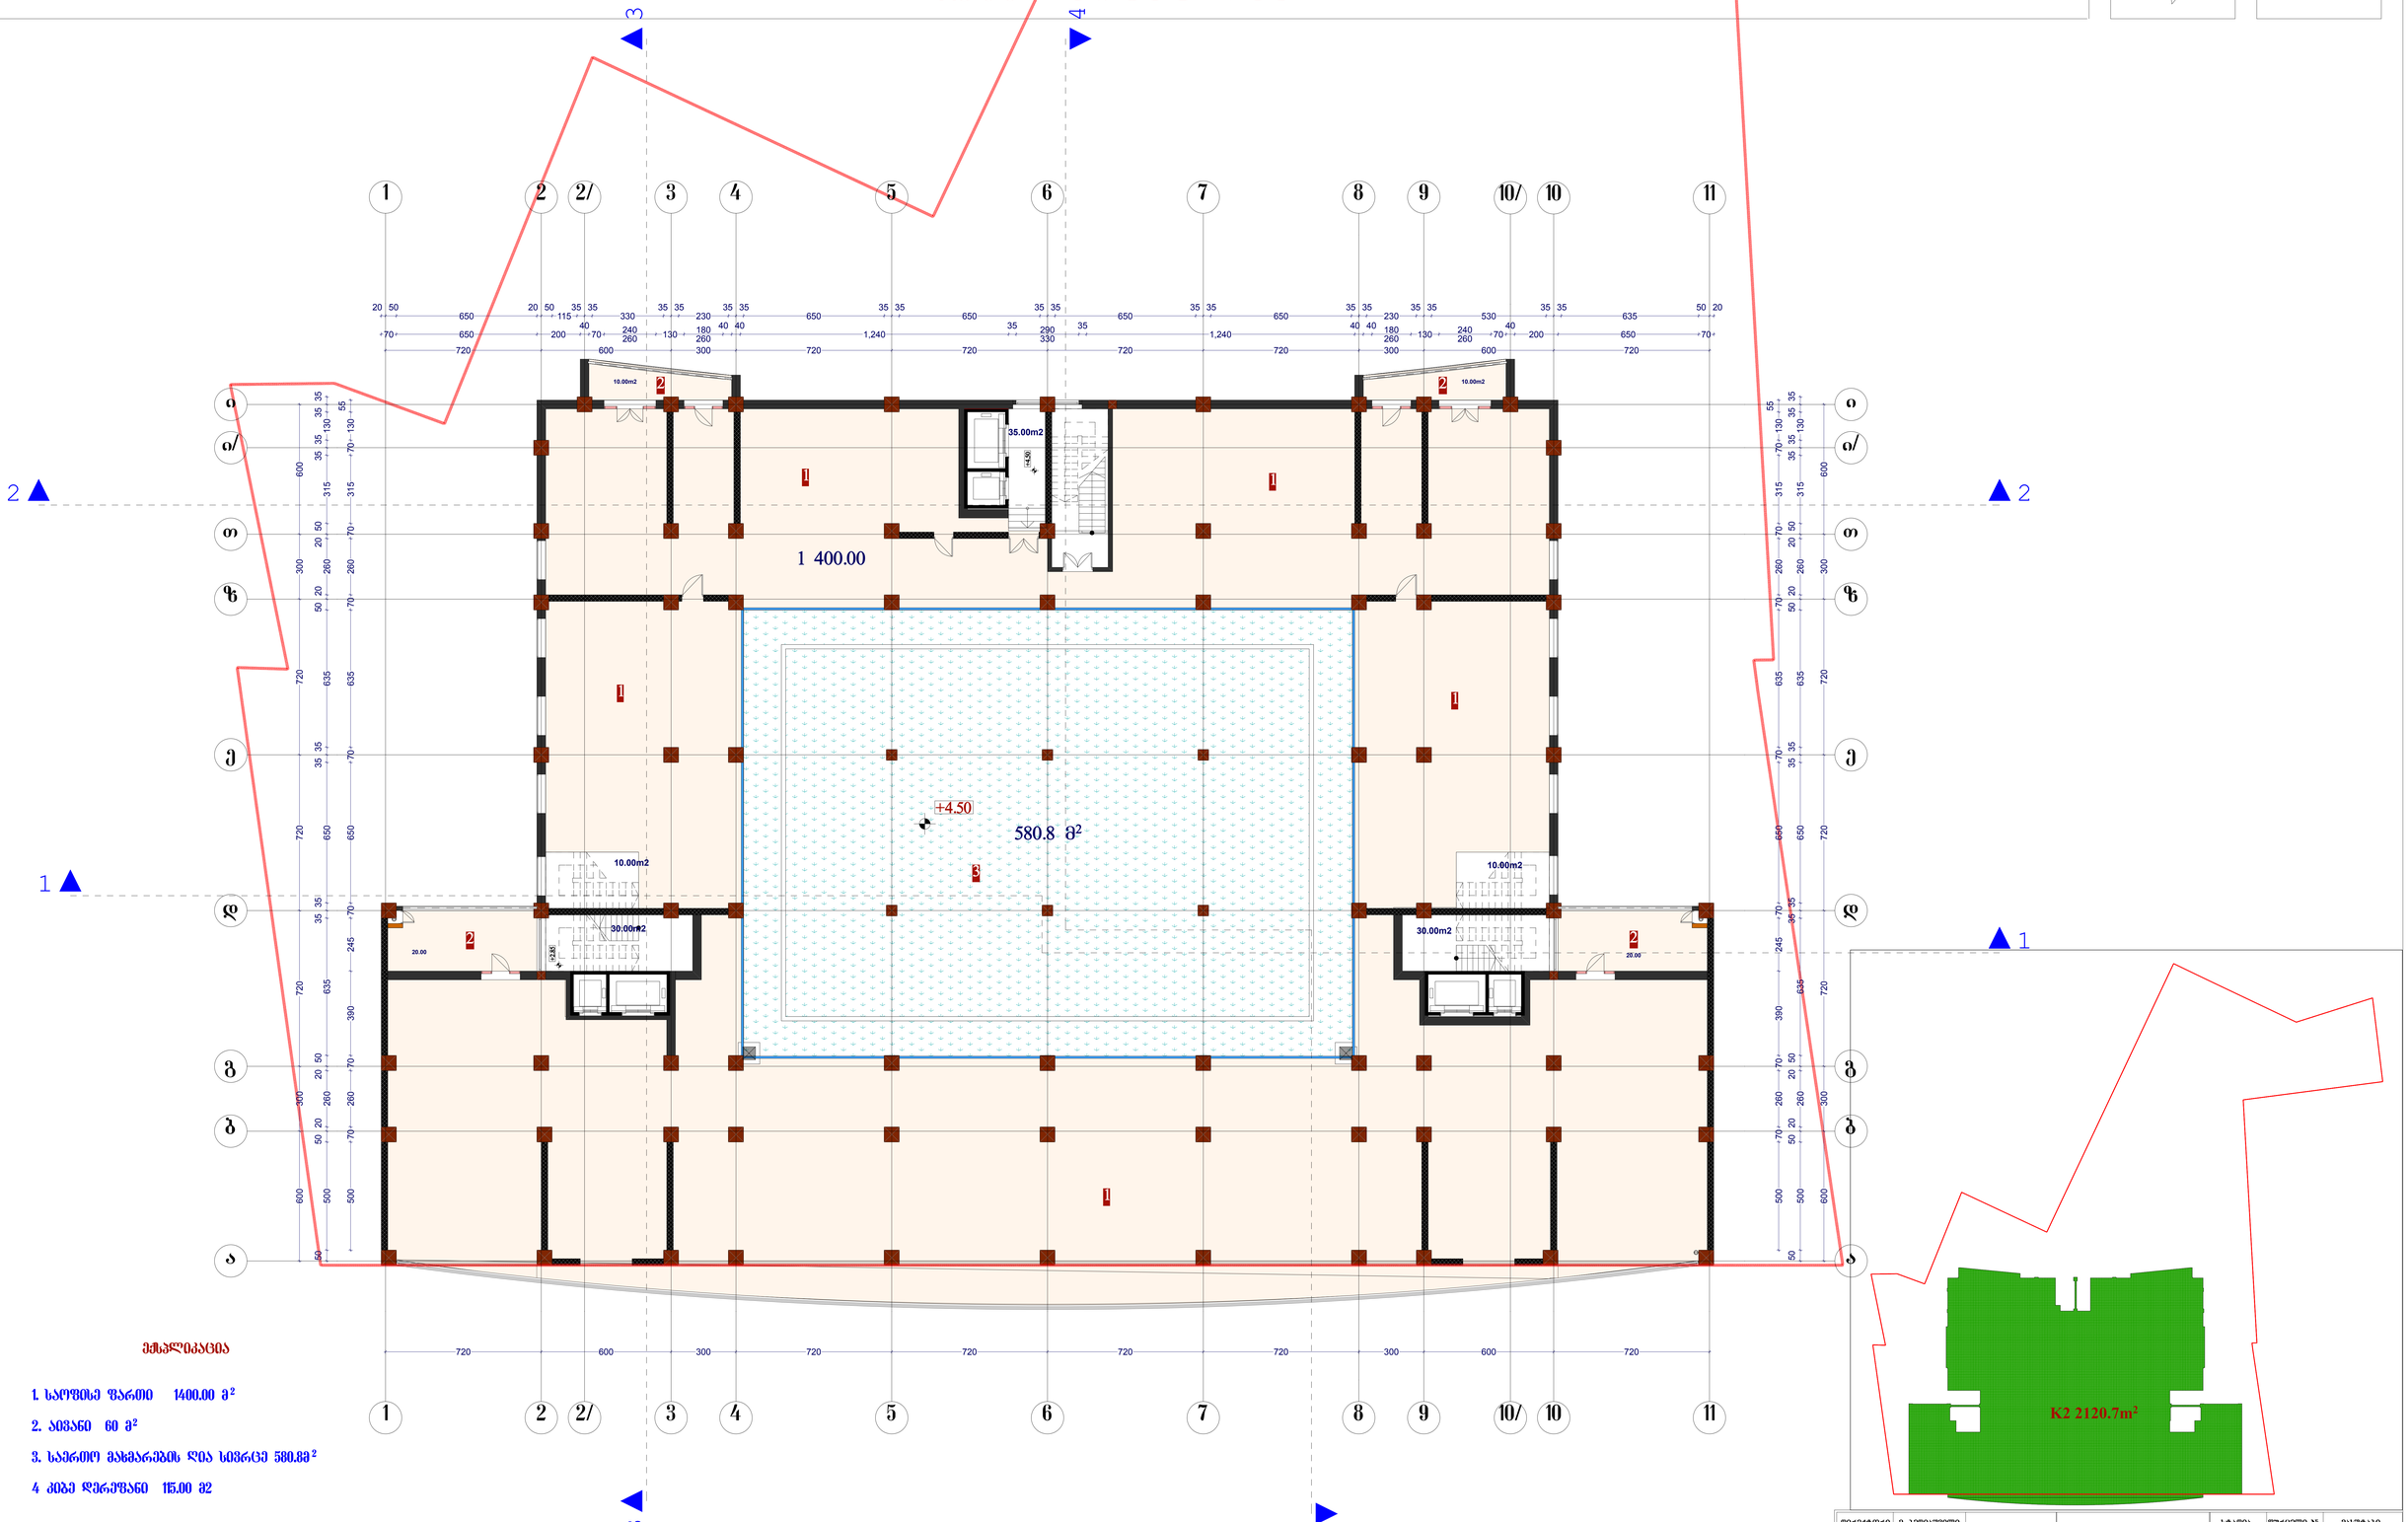

შენიშვნა

1. სართულის ფართი 1400.00 მ²
2. აივანი 60 მ²
3. სარეზერვო მანქანების და სივრცე 580.88 ²
4 კიბე დერეფანი 115.00 მ2

დირექტორი	მ. ბერიაშვილი		მრავალფუნქციური საცხოვრებელი სახლი	სტადია	ფურცლის №	მასშტაბი
				პ	პ-8	1:100
პროექტის მთ. არქიტექტორი	მ. მურღულია					
ავტორი	მ. მურღულია					
შეასრულა	ბ. ბარნოვიძე			2007		
შეამოწმა	ბ. ბერიაშვილი		შპს „ᲛᲠᲔᲜᲐᲚᲓᲖᲔᲜᲐ“			

I სართულის გეგმა
9.000 ნიშნულზე

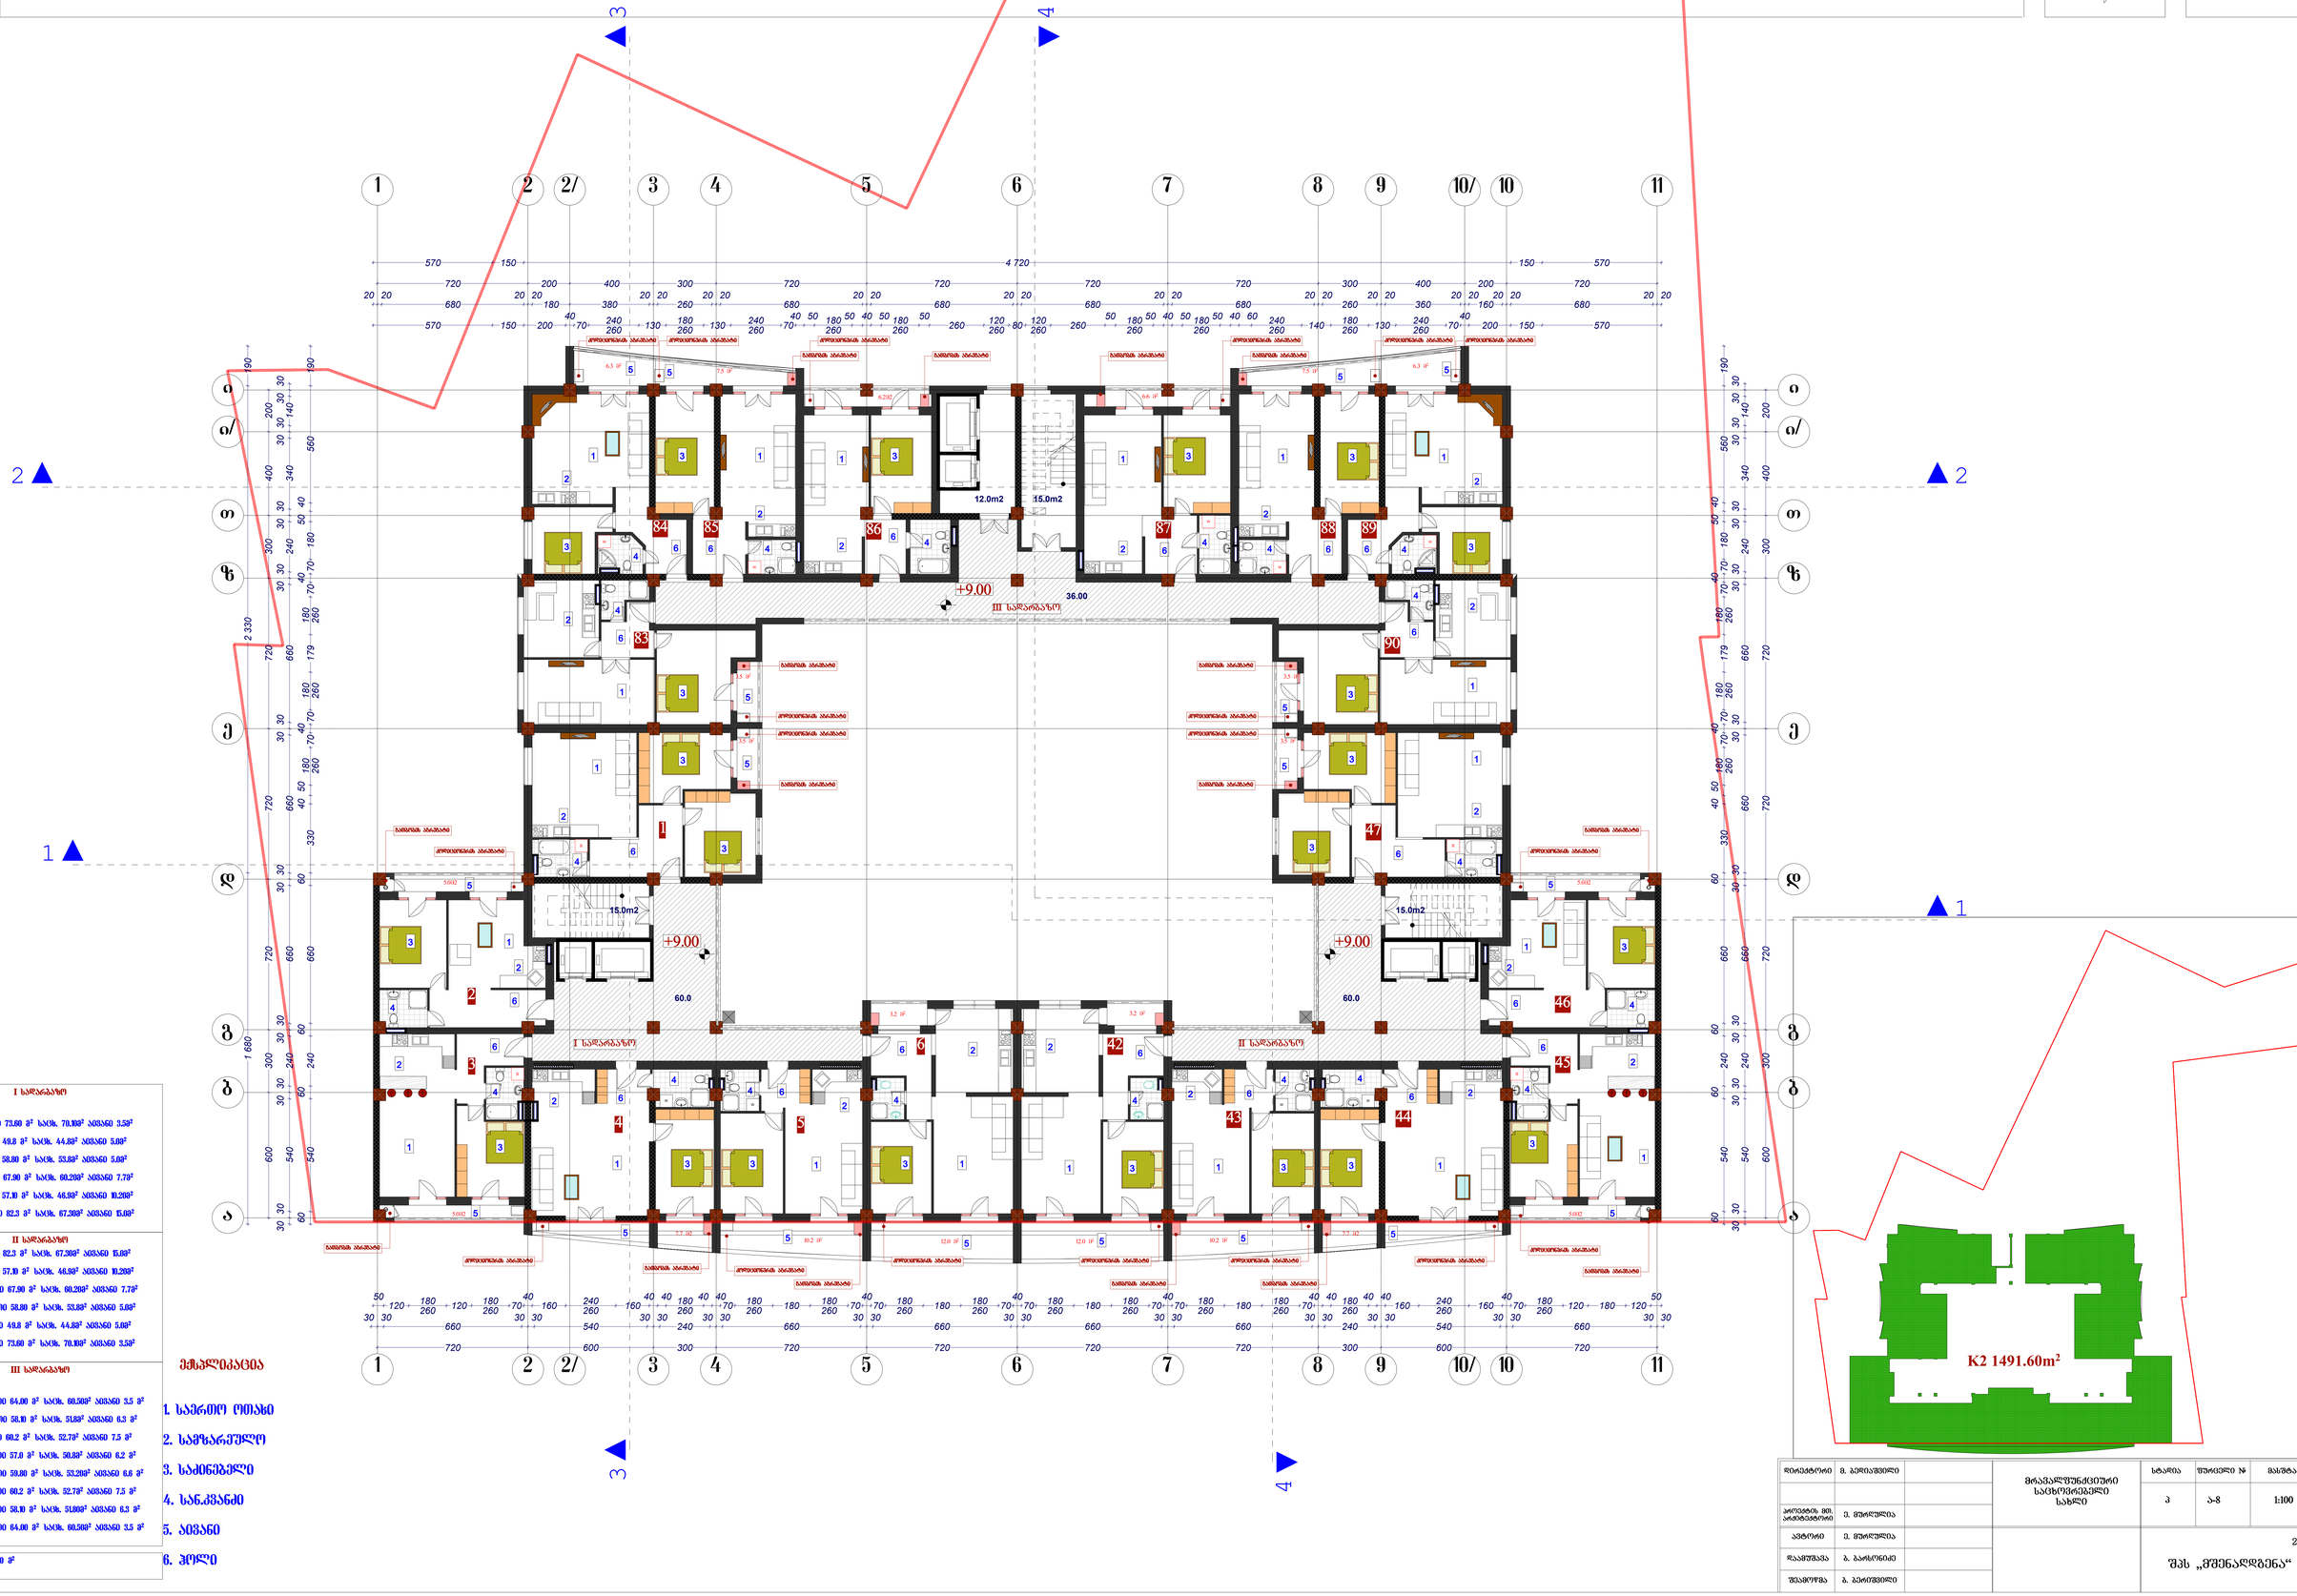

I სართული

№1 საცალიო ფართი 73.60 მ² ს.ტ. 70.192² ბეტონი 3.5მ³
№2 საცალიო ფართი 49.8 მ² ს.ტ. 44.83² ბეტონი 5.6მ³
№3 საცალიო ფართი 58.80 მ² ს.ტ. 53.83² ბეტონი 5.6მ³
№4 საცალიო ფართი 67.90 მ² ს.ტ. 60.20მ² ბეტონი 7.7მ³
№5 საცალიო ფართი 57.0 მ² ს.ტ. 46.93² ბეტონი 10.2მ³
№6 საცალიო ფართი 82.3 მ² ს.ტ. 67.50მ² ბეტონი 15.0მ³

II სართული

№42საცალიო ფართი 82.3 მ² ს.ტ. 67.50მ² ბეტონი 15.0მ³
№43საცალიო ფართი 57.0 მ² ს.ტ. 46.93² ბეტონი 10.2მ³
№44 საცალიო ფართი 67.90 მ² ს.ტ. 60.20მ² ბეტონი 7.7მ³
№45 საცალიო ფართი 58.80 მ² ს.ტ. 53.83² ბეტონი 5.6მ³
№46 საცალიო ფართი 49.8 მ² ს.ტ. 44.83² ბეტონი 5.6მ³
№47 საცალიო ფართი 73.60 მ² ს.ტ. 70.192² ბეტონი 3.5მ³

III სართული

№83 საცალიო ფართი 64.00 მ² ს.ტ. 60.56მ² ბეტონი 3.5 მ³
№84 საცალიო ფართი 58.10 მ² ს.ტ. 51.83² ბეტონი 6.3 მ³
№85 საცალიო ფართი 60.2 მ² ს.ტ. 52.73² ბეტონი 7.5 მ³
№86 საცალიო ფართი 57.0 მ² ს.ტ. 50.83² ბეტონი 6.2 მ³
№87 საცალიო ფართი 59.80 მ² ს.ტ. 53.20მ² ბეტონი 6.6 მ³
№88 საცალიო ფართი 60.2 მ² ს.ტ. 52.73² ბეტონი 7.5 მ³
№89 საცალიო ფართი 58.10 მ² ს.ტ. 51.80მ² ბეტონი 6.3 მ³
№90 საცალიო ფართი 64.00 მ² ს.ტ. 60.56მ² ბეტონი 3.5 მ³

მეზანინ-დერეფანი 218.0 მ²

მეზანინის ფართი

1. საერთო ოთახი
2. საფზარეშელე
3. სამინებელი
4. სანკვანძი
5. ლიანი
6. ჰოლი

დირექტორი	ზ. ბერიაშვილი		მრავალფუნქციური საცხოვრებელი სახლი	სტადია	ფურცელი №	ფასშტაბი
				ა	ა-8	1:100
პროექტის მთ. არქიტექტორი	ე. მელაშვილია					
ავტორი	ე. მელაშვილია					
დაამუშავა	გ. ბაკრინიძე			2007		
შეამოწმა	ზ. ბერიაშვილი		შპს „მშენალდგენა“			

II სართულის გეგმა
12.30 ნიშნულზე

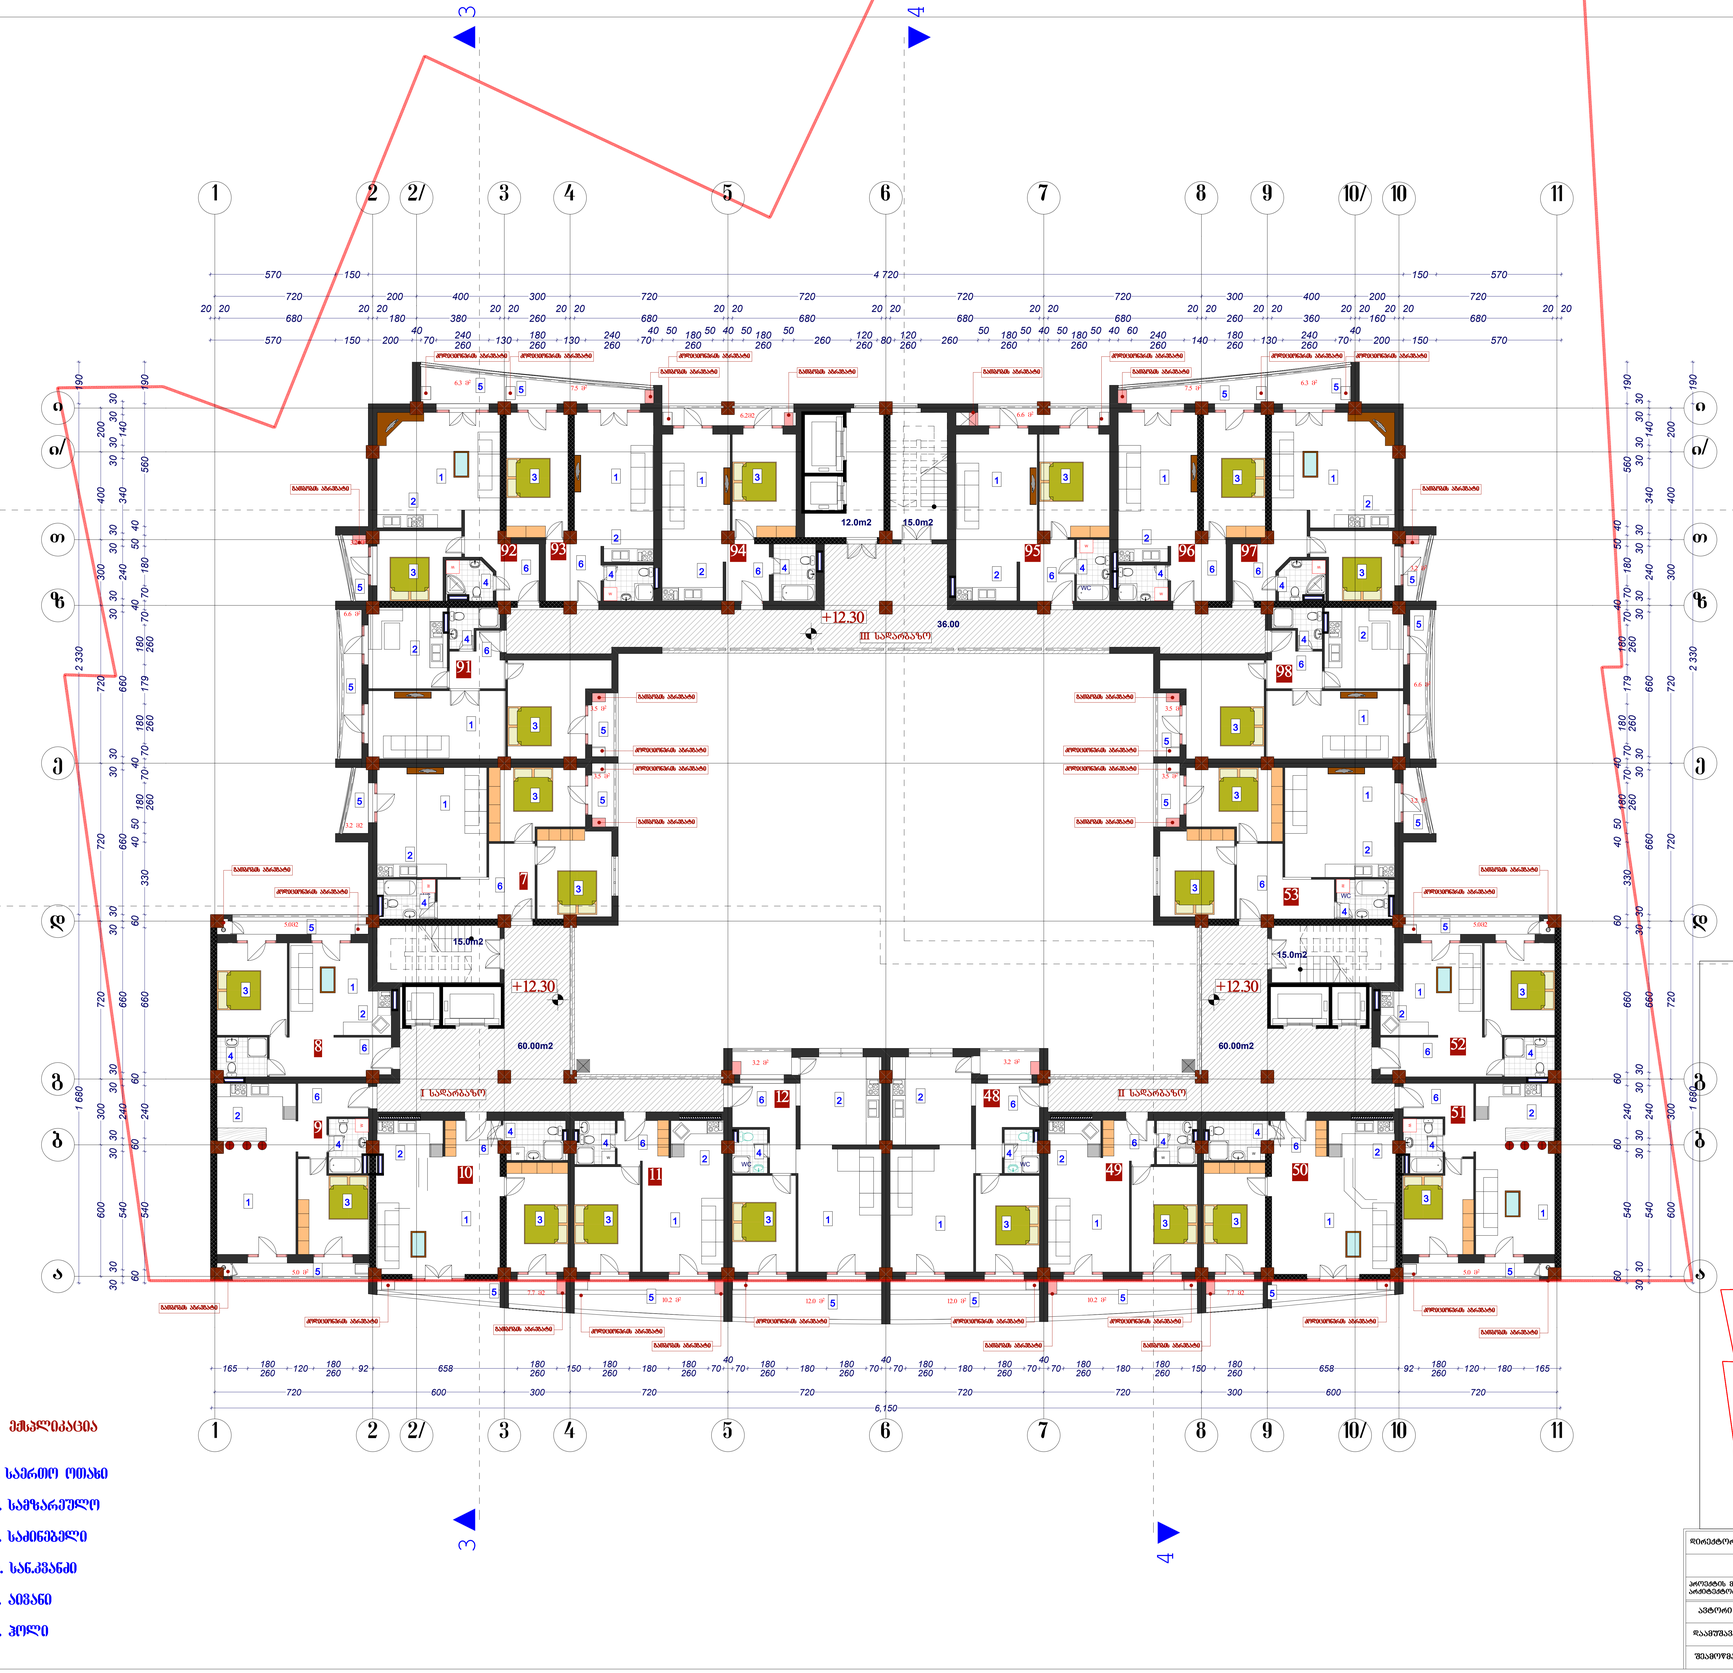

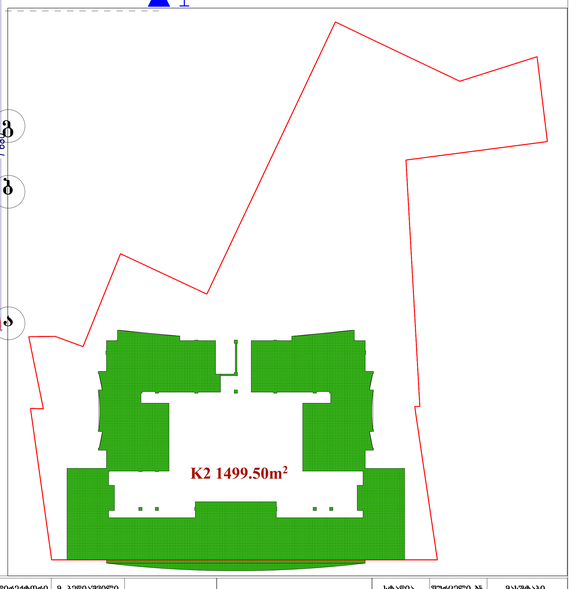

I სართული

№7 საცალიო ფართი 76.70 მ² საერთ. 70.10მ² პმვსი 6.6მ²
№8 საცალიო ფართი 49.8 მ² საერთ. 44.8მ² პმვსი 5.0მ²
№9 საცალიო ფართი 58.80 მ² საერთ. 53.0მ² პმვსი 5.8მ²
№10 საცალიო ფართი 67.90 მ² საერთ. 60.20მ² პმვსი 7.7მ²
№11 საცალიო ფართი 57.10 მ² საერთ. 46.9მ² პმვსი 10.2მ²
№12 საცალიო ფართი 82.3 მ² საერთ. 67.30მ² პმვსი 15.0მ²

II სართული

№48საცალიო ფართი 82.3 მ² საერთ. 67.30მ² პმვსი 15.0მ²
№49საცალიო ფართი 57.10 მ² საერთ. 46.9მ² პმვსი 10.2მ²
№50 საცალიო ფართი 67.90 მ² საერთ. 60.20მ² პმვსი 7.7მ²
№51 საცალიო ფართი 58.80 მ² საერთ. 53.0მ² პმვსი 5.8მ²
№52 საცალიო ფართი 49.8 მ² საერთ. 44.8მ² პმვსი 5.0მ²
№53 საცალიო ფართი 76.70 მ² საერთ. 70.10მ² პმვსი 6.6მ²

III სართული

№91 საცალიო ფართი 70.60 მ² საერთ. 60.50მ² პმვსი 10.1მ²
№92 საცალიო ფართი 61.3 მ² საერთ. 51.8მ² პმვსი 9.5 მ²
№93 საცალიო ფართი 60.2 მ² საერთ. 52.7მ² პმვსი 7.5 მ²
№94 საცალიო ფართი 57.0 მ² საერთ. 50.8მ² პმვსი 6.2 მ²
№95 საცალიო ფართი 59.80 მ² საერთ. 53.2მ² პმვსი 6.6 მ²
№96 საცალიო ფართი 60.2 მ² საერთ. 52.7მ² პმვსი 7.5 მ²
№97 საცალიო ფართი 61.30 მ² საერთ. 51.8მ² პმვსი 9.5 მ²
№98 საცალიო ფართი 70.60 მ² საერთ. 60.50მ² პმვსი 10.1მ²

ჯამური ფართი 2230 მ²

მეზანდაცობა

1. საერთო ოთახი
2. საშხაპეული
3. საძინებელი
4. სანკვანძი
5. აივანი
6. პოლი

დირექტორი	მ. ბეროვაშვილი		მრავალფუნქციური საცხოვრებელი სახლი	სტადია	შეთანხმების №	მასშტაბი
				პ	პ-8	1:100
პროექტის მთ. არქიტექტორი	მ. მუხლულია					
არქიტექტორი	მ. მუხლულია			2007		
შესრულება	ა. ბაბუნიძე			შპს „ჟშენაღდგენა“		
შემოწმება	ა. ბეროვაშვილი					

III საცხოვრებელი სართულის გეგმა
15.60 ნიშნულზე

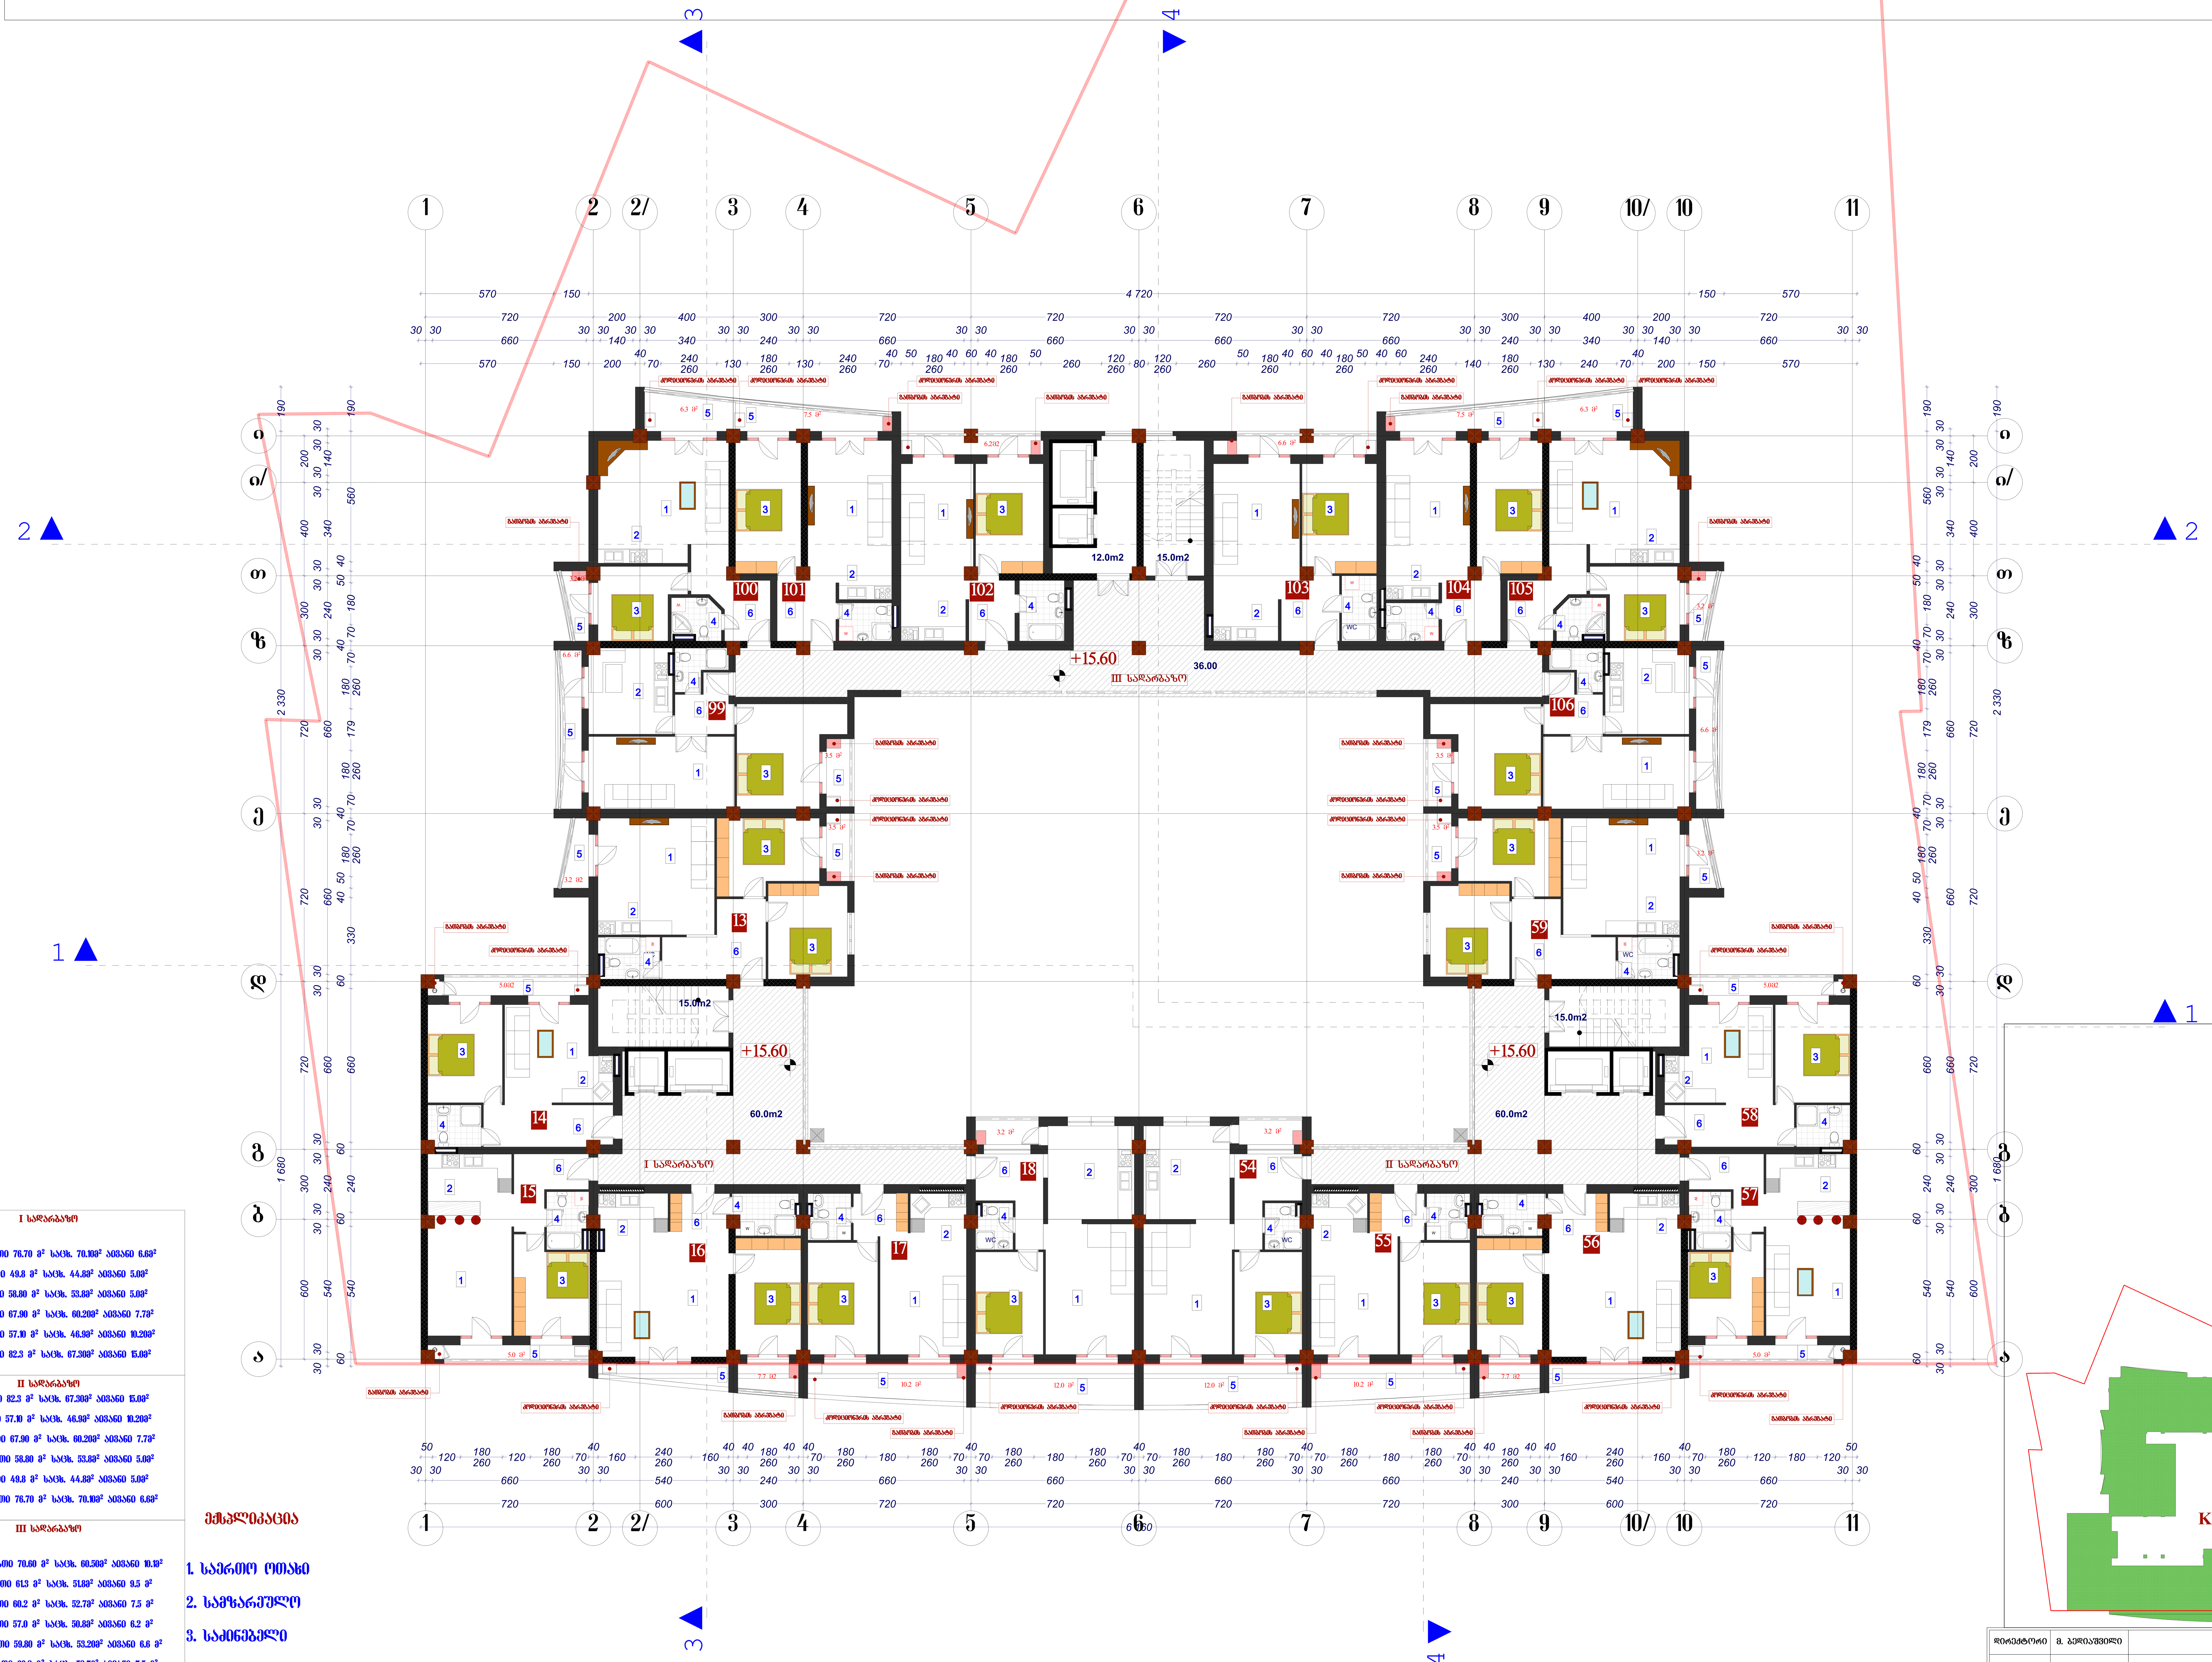

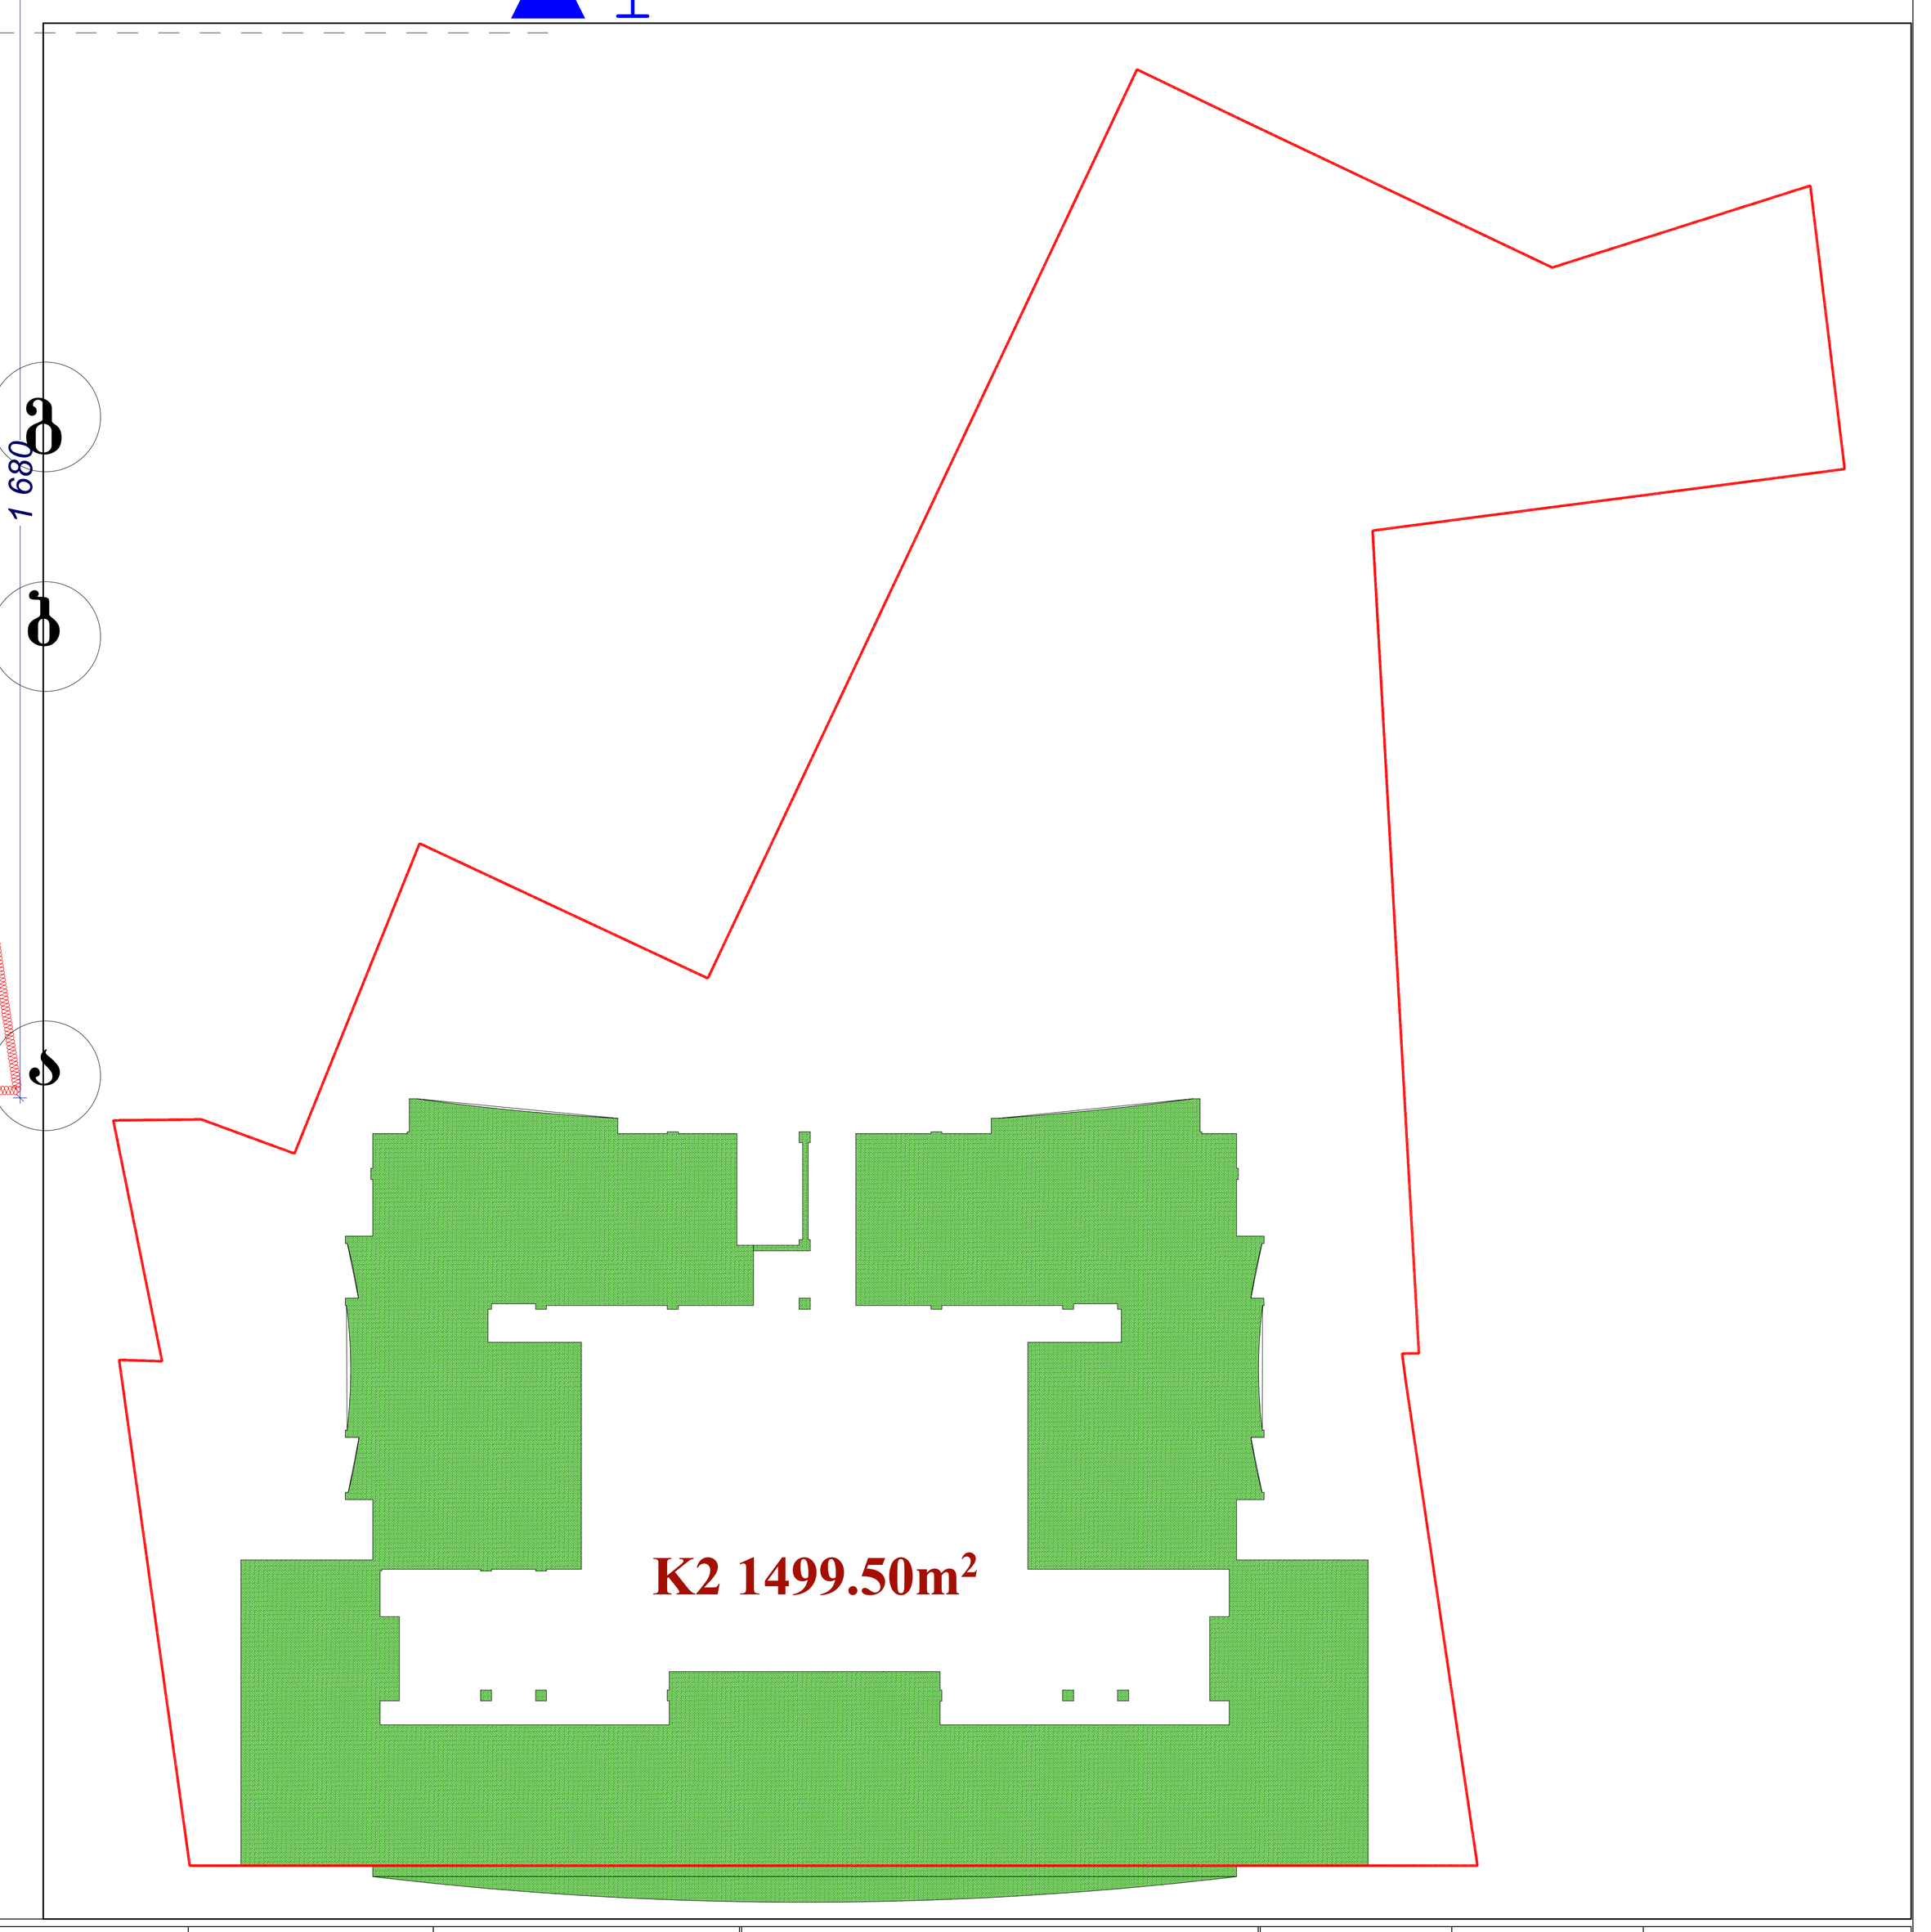

I სადარბაზო

№13 საერთო ფართი 76.70 მ² საცხ. 70.10მ² აივანი 6.6მ²
№14 საერთო ფართი 49.8 მ² საცხ. 44.8მ² აივანი 5.0მ²
№15 საერთო ფართი 58.80 მ² საცხ. 53.8მ² აივანი 5.0მ²
№16 საერთო ფართი 67.90 მ² საცხ. 60.20მ² აივანი 7.7მ²
№17 საერთო ფართი 57.10 მ² საცხ. 46.9მ² აივანი 10.20მ²
№18 საერთო ფართი 82.3 მ² საცხ. 67.30მ² აივანი 15.0მ²

II სადარბაზო

№54საერთო ფართი 82.3 მ² საცხ. 67.30მ² აივანი 15.0მ²
№55საერთო ფართი 57.10 მ² საცხ. 46.9მ² აივანი 10.20მ²
№56 საერთო ფართი 67.90 მ² საცხ. 60.20მ² აივანი 7.7მ²
№57 საერთო ფართი 58.80 მ² საცხ. 53.8მ² აივანი 5.0მ²
№58 საერთო ფართი 49.8 მ² საცხ. 44.8მ² აივანი 5.0მ²
№59 საერთო ფართი 76.70 მ² საცხ. 70.10მ² აივანი 6.6მ²

III სადარბაზო

№100 საერთო ფართი 70.60 მ² საცხ. 60.50მ² აივანი 10.1მ²
№101 საერთო ფართი 61.3 მ² საცხ. 51.8მ² აივანი 9.5 მ²
№102 საერთო ფართი 60.2 მ² საცხ. 52.7მ² აივანი 7.5 მ²
№103 საერთო ფართი 57.0 მ² საცხ. 50.8მ² აივანი 6.2 მ²
№104 საერთო ფართი 59.80 მ² საცხ. 53.20მ² აივანი 6.6 მ²
№105 საერთო ფართი 60.2 მ² საცხ. 52.7მ² აივანი 7.5 მ²
№106 საერთო ფართი 61.30 მ² საცხ. 51.80მ² აივანი 9.5 მ²
№107 საერთო ფართი 70.60 მ² საცხ. 60.50მ² აივანი 10.1მ²

კიბე-დერეფანი 213.0 მ²

ექსპლიკაცია

1. საერთო ოთახი
2. სამზარეულო
3. საძინებელი
4. სან.კვანძი
5. აივანი
6. ჰოლი

დირექტორი	მ. ბედიაშვილი		მრავალფუნქციური საცხოვრებელი სახლი	სტადია	ფურცელი №	მასშტაბი
				პ	ა-8	1:100
პროექტის მთ. არქიტექტორი	ე. მურღულია					
ავტორი	ე. მურღულია			2007		
დაამუშავა	ბ. ბარსონიძე			შპს „მშენაღდგენა“		
შეამოწმა	ბ. ბერიშვილი					

IV სართულის გეგმა
18.90 ნიშნულზე

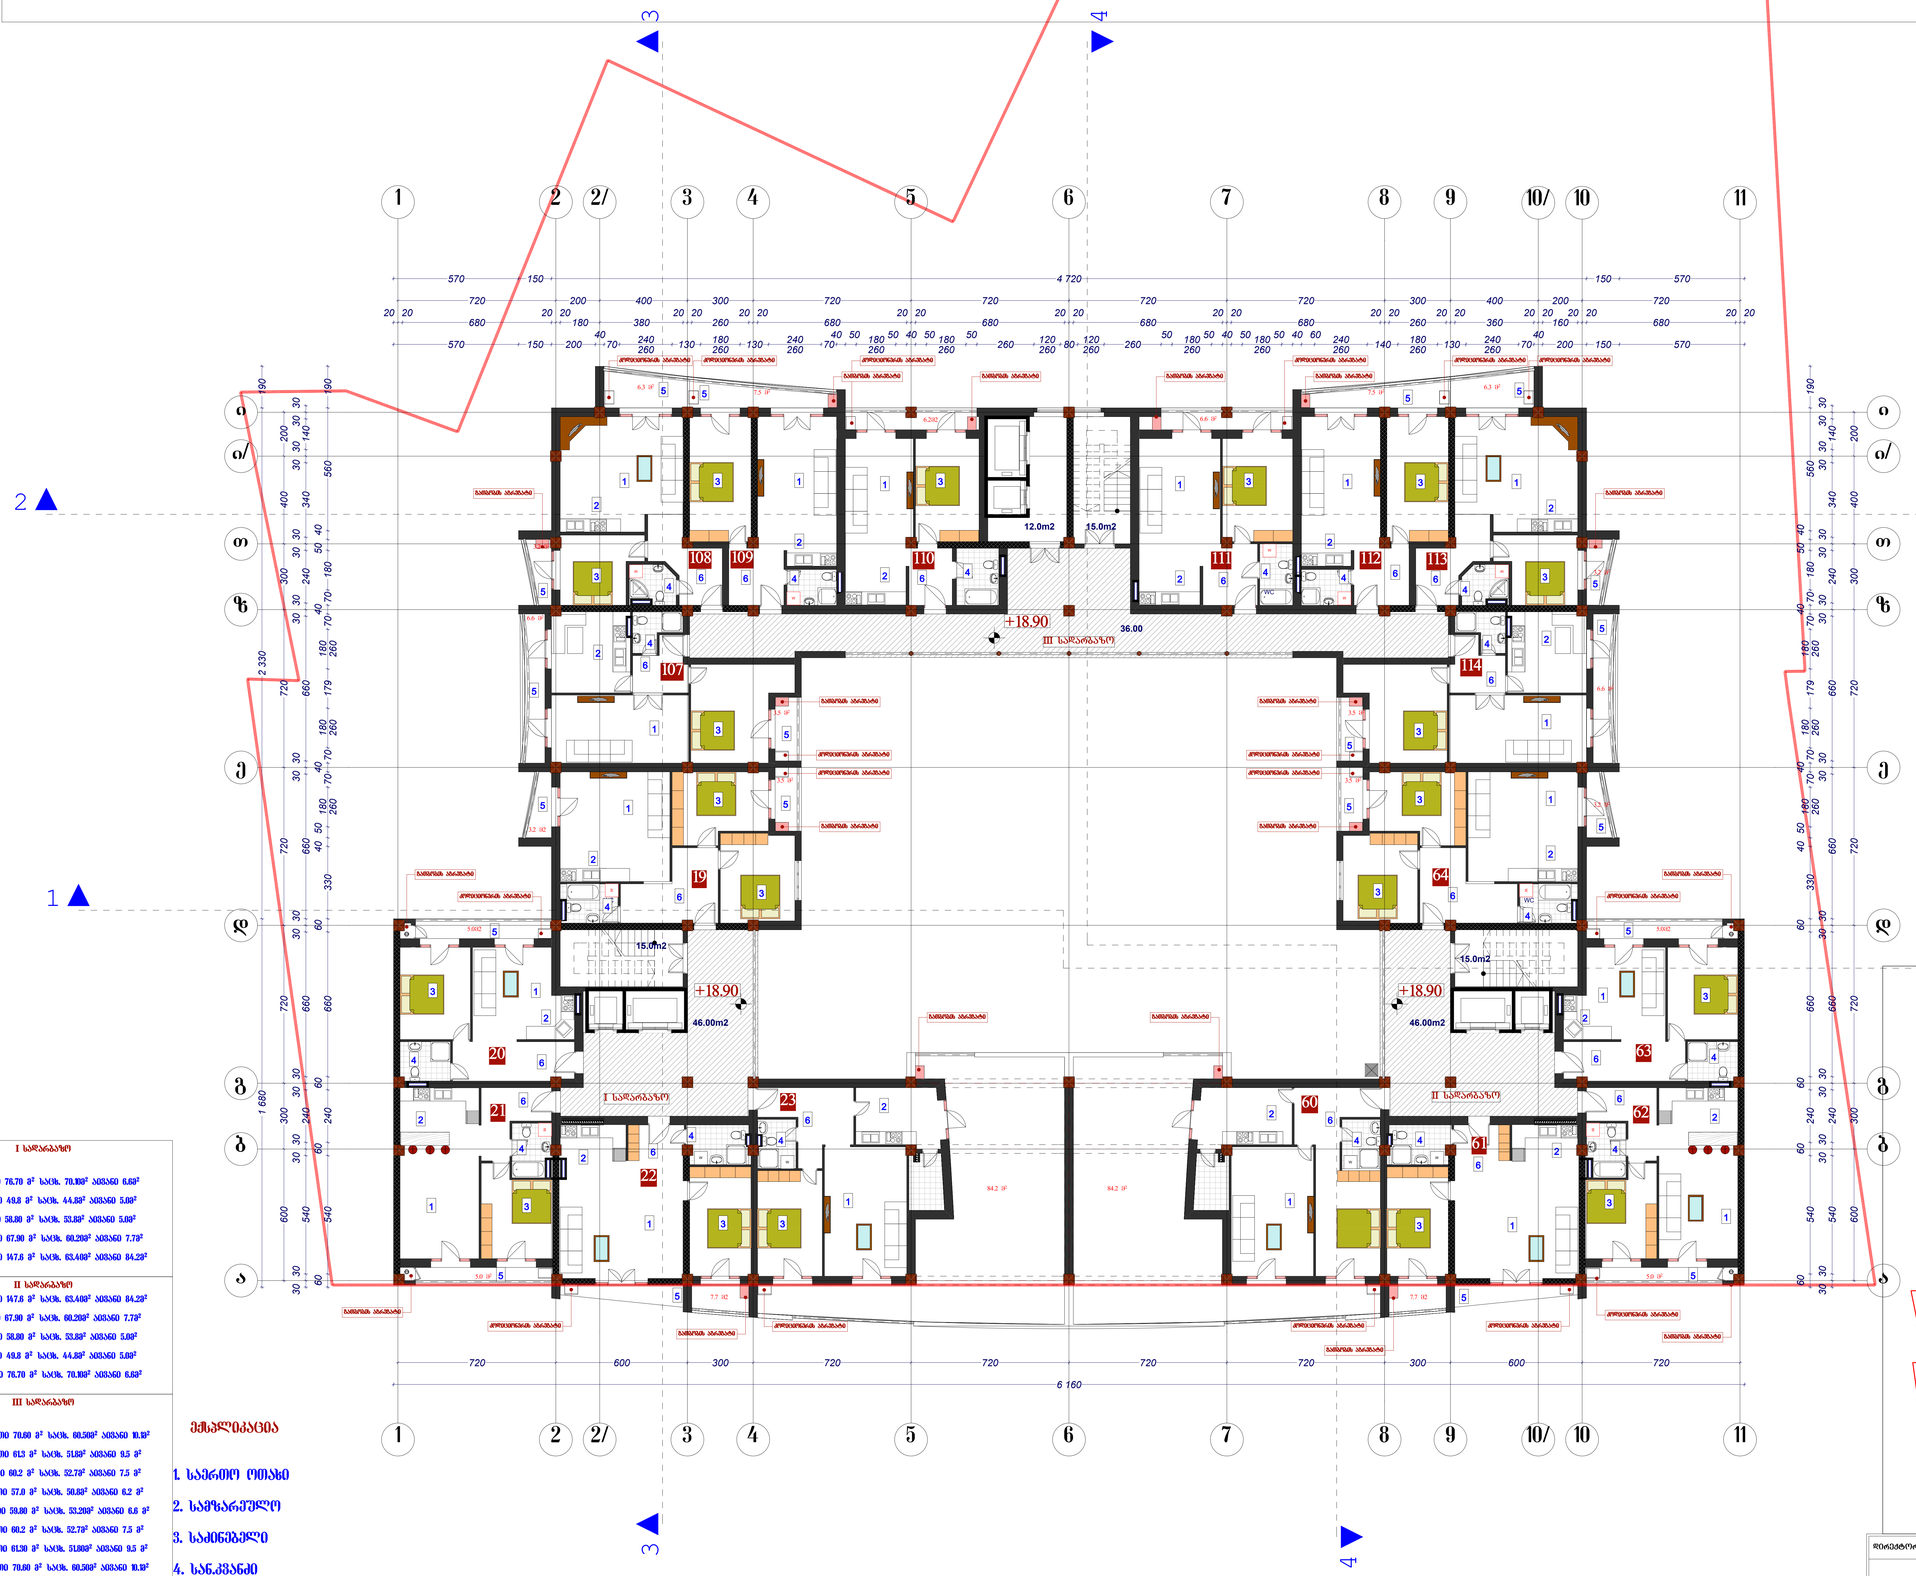

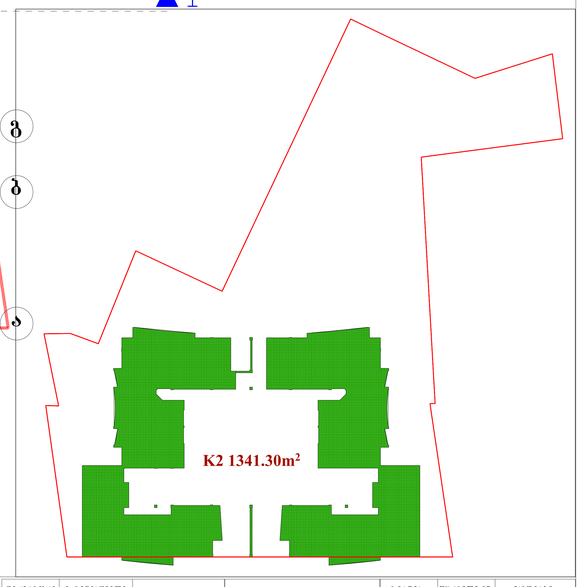

I სართულზე

№19 საცალიო ფართი 76.70 მ² ს/ოთ. 70.10მ² აივანი 6.6მ²
№20 საცალიო ფართი 49.8 მ² ს/ოთ. 44.8მ² აივანი 5.0მ²
№21 საცალიო ფართი 58.80 მ² ს/ოთ. 53.8მ² აივანი 5.0მ²
№22 საცალიო ფართი 67.90 მ² ს/ოთ. 60.20მ² აივანი 7.7მ²
№23 საცალიო ფართი 147.6 მ² ს/ოთ. 63.4მ² აივანი 84.2მ²

II სართულზე

№60 საცალიო ფართი 147.6 მ² ს/ოთ. 63.4მ² აივანი 84.2მ²
№61 საცალიო ფართი 67.90 მ² ს/ოთ. 60.20მ² აივანი 7.7მ²
№62 საცალიო ფართი 58.80 მ² ს/ოთ. 53.8მ² აივანი 5.0მ²
№63 საცალიო ფართი 49.8 მ² ს/ოთ. 44.8მ² აივანი 5.0მ²
№64 საცალიო ფართი 76.70 მ² ს/ოთ. 70.10მ² აივანი 6.6მ²

III სართულზე

№107 საცალიო ფართი 70.60 მ² ს/ოთ. 60.50მ² აივანი 10.1მ²
№108 საცალიო ფართი 61.5 მ² ს/ოთ. 51.8მ² აივანი 9.5 მ²
№109 საცალიო ფართი 60.2 მ² ს/ოთ. 52.7მ² აივანი 7.5 მ²
№110 საცალიო ფართი 57.0 მ² ს/ოთ. 50.8მ² აივანი 6.2 მ²
№111 საცალიო ფართი 59.80 მ² ს/ოთ. 53.2მ² აივანი 6.6 მ²
№112 საცალიო ფართი 60.2 მ² ს/ოთ. 52.7მ² აივანი 7.5 მ²
№113 საცალიო ფართი 61.30 მ² ს/ოთ. 51.8მ² აივანი 9.5 მ²
№114 საცალიო ფართი 70.60 მ² ს/ოთ. 60.50მ² აივანი 10.1მ²

ძმაკაცი-ჩიტაური 185.0 მ²

ძმაკაცი

1. საერთო ოთახი
2. სამზარეულო
3. საძინებელი
4. სანკვანძი
5. აივანი
6. პოლი

მრავალფუნქციური საცხოვრებელი სახლი			სტადია	შრომები №	მასშტაბი
			პ	პ-8	1:100
დირექტორი	მ. ბეროვშვილი				
პროექტის მთ. არქიტექტორი	ე. მელოლია				
ავტორი	ე. მელოლია				
შესამოწმა	ბ. ბაზისნიძე				
შესამოწმა	ბ. ბეროვშვილი				
			2007		
			შპს „მშენალდგენა“		

V საცხოვრებელი სართულის გეგმა
22.20 ნიშნულზე

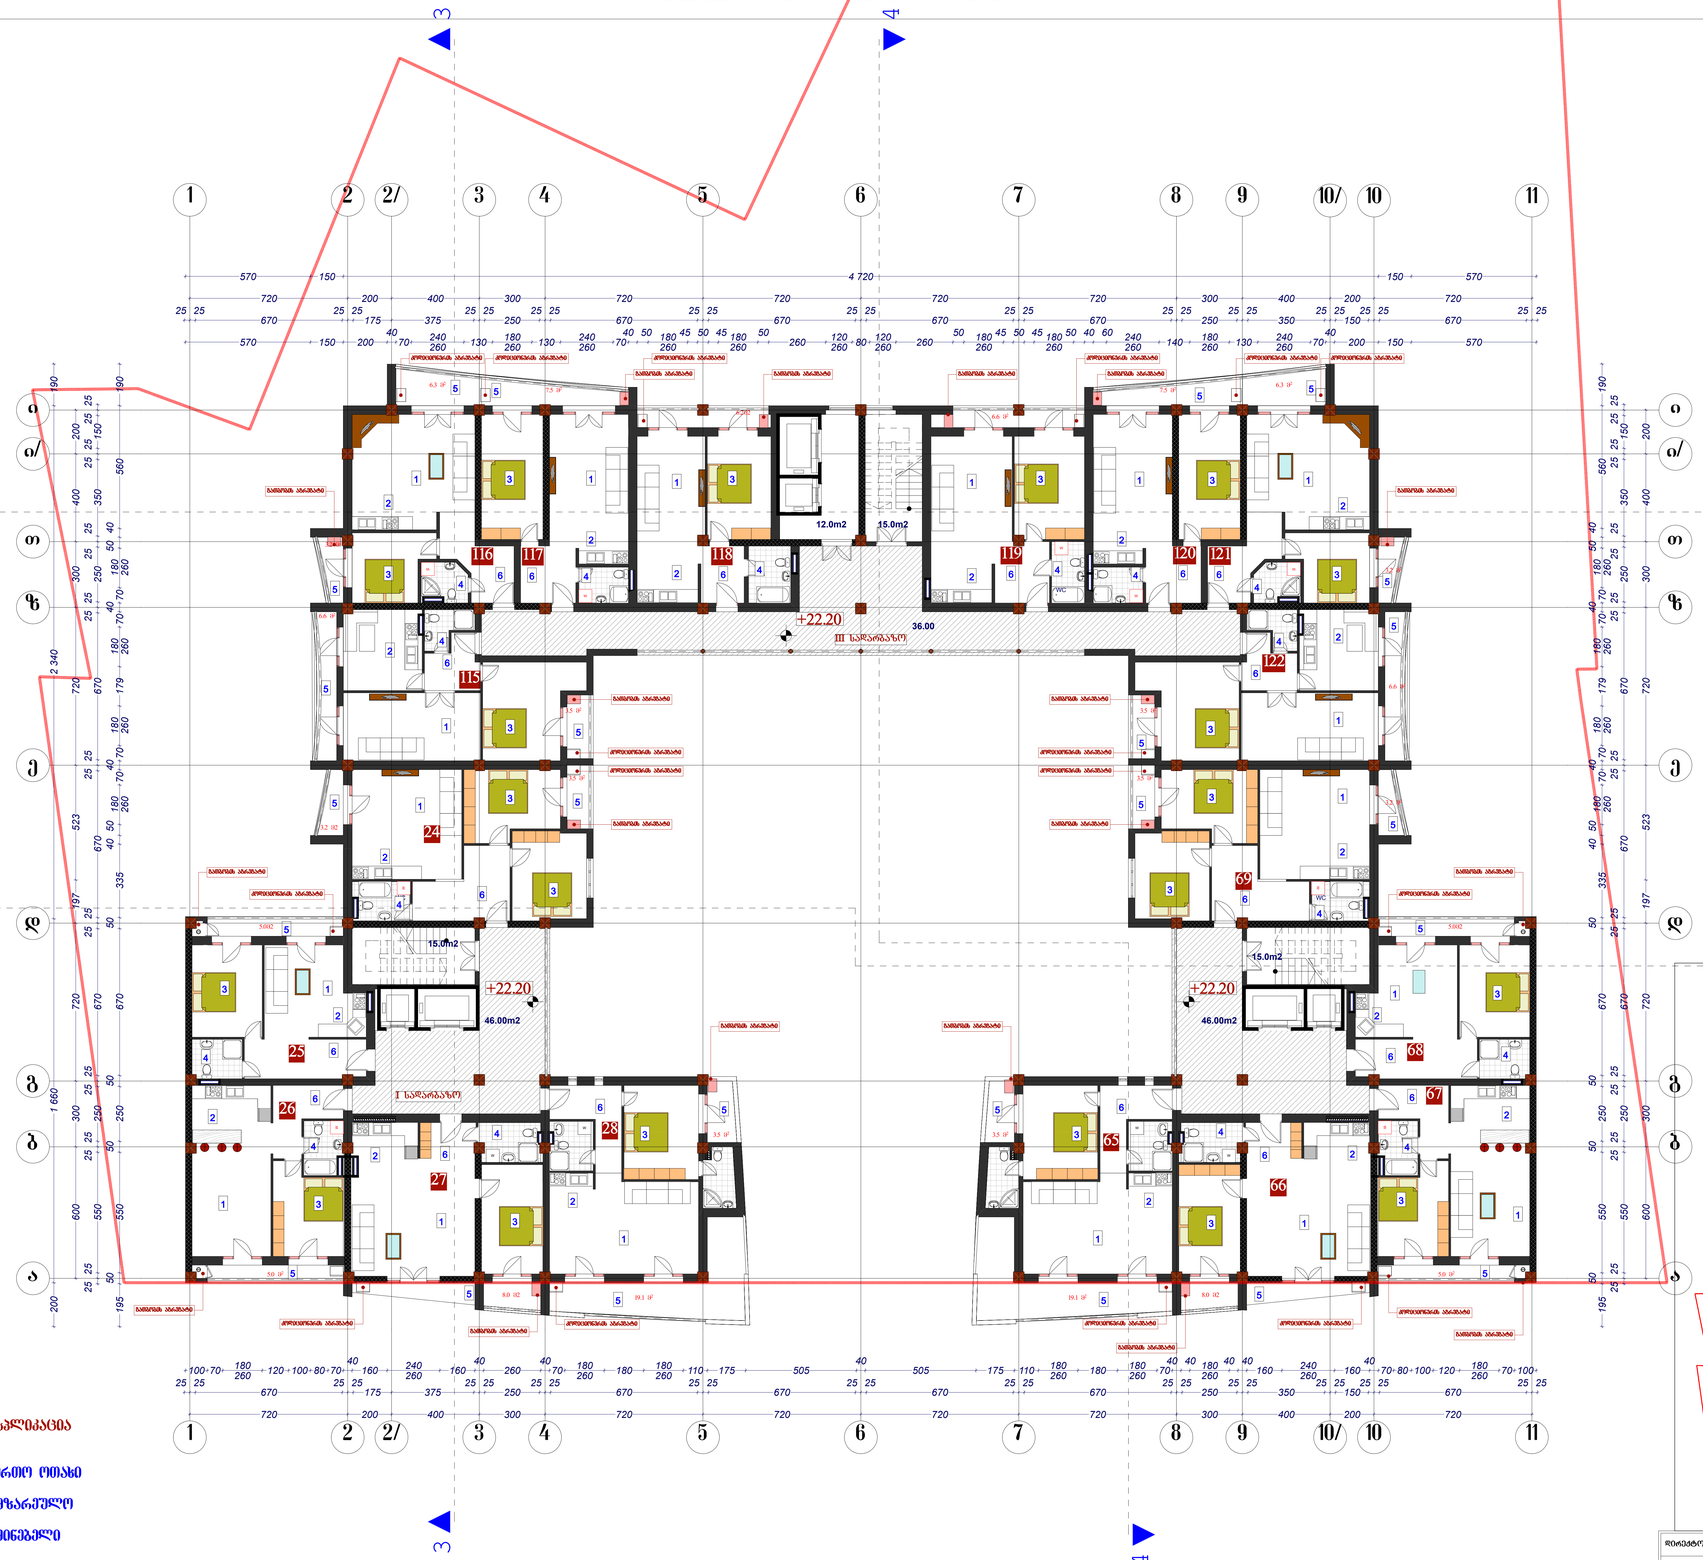

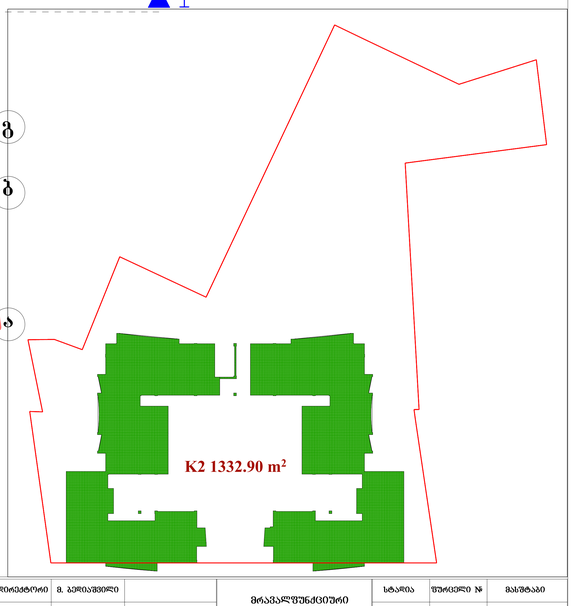

I სართული

№24 საცდელი ფართი 76.70 მ² საერ. 70.810მ² პმპნი 6.65მ²
№25 საცდელი ფართი 49.8 მ² საერ. 44.88² პმპნი 5.08²
№26 საცდელი ფართი 58.80 მ² საერ. 53.88² პმპნი 5.08²
№27 საცდელი ფართი 67.90 მ² საერ. 60.20მ² პმპნი 7.73²
№28 საცდელი ფართი 82.00 მ² საერ. 59.58² პმპნი 22.78მ²

II სართული

№65 საცდელი ფართი 82.00 მ² საერ. 59.58² პმპნი 22.78მ²
№66 საცდელი ფართი 67.90 მ² საერ. 60.20მ² პმპნი 7.73²
№67 საცდელი ფართი 58.80 მ² საერ. 53.88² პმპნი 5.08²
№68 საცდელი ფართი 49.8 მ² საერ. 44.88² პმპნი 5.08²
№69 საცდელი ფართი 76.70 მ² საერ. 70.810² პმპნი 6.65²

III სართული

№15 საცდელი ფართი 70.80 მ² საერ. 60.503² პმპნი 10.18²
№16 საცდელი ფართი 613 მ² საერ. 51.83² პმპნი 9.5 მ²
№17 საცდელი ფართი 60.2 მ² საერ. 52.73² პმპნი 7.5 მ²
№18 საცდელი ფართი 57.0 მ² საერ. 50.83² პმპნი 6.2 მ²
№19 საცდელი ფართი 59.80 მ² საერ. 53.20მ² პმპნი 6.6 მ²
№20 საცდელი ფართი 60.2 მ² საერ. 52.73² პმპნი 7.5 მ²
№21 საცდელი ფართი 61.98 მ² საერ. 51.808² პმპნი 9.5 მ²
№22 საცდელი ფართი 70.80 მ² საერ. 60.503² პმპნი 10.18²

ჯამური ფართობი 885.0 მ²

მშპალმპაცია

1. საერთო ოთახი
2. სამზარეულო
3. საძინებელი
4. სან.კვანძი
5. აივანი
6. ჰოლი

მრჩეველი	მ. გეგიაშვილი		მრავალფუნქციური საცხოვრებელი სახლი	სტადია	შეკვეთილი №	მასშტაბი
				პ	პ-8	1:100
პროექტის მთ. არქიტექტორი	ე. მელოლია					
ავტორი	ე. მელოლია			2007		
დაკვეთა	ა. ბაღდონიძე			შპს „მშენაღდგენა“		
შესაფერხა	ა. გეგიაშვილი					

VI საცხოვრებელი სართულის გეგმა
25.50 ნიშნულზე

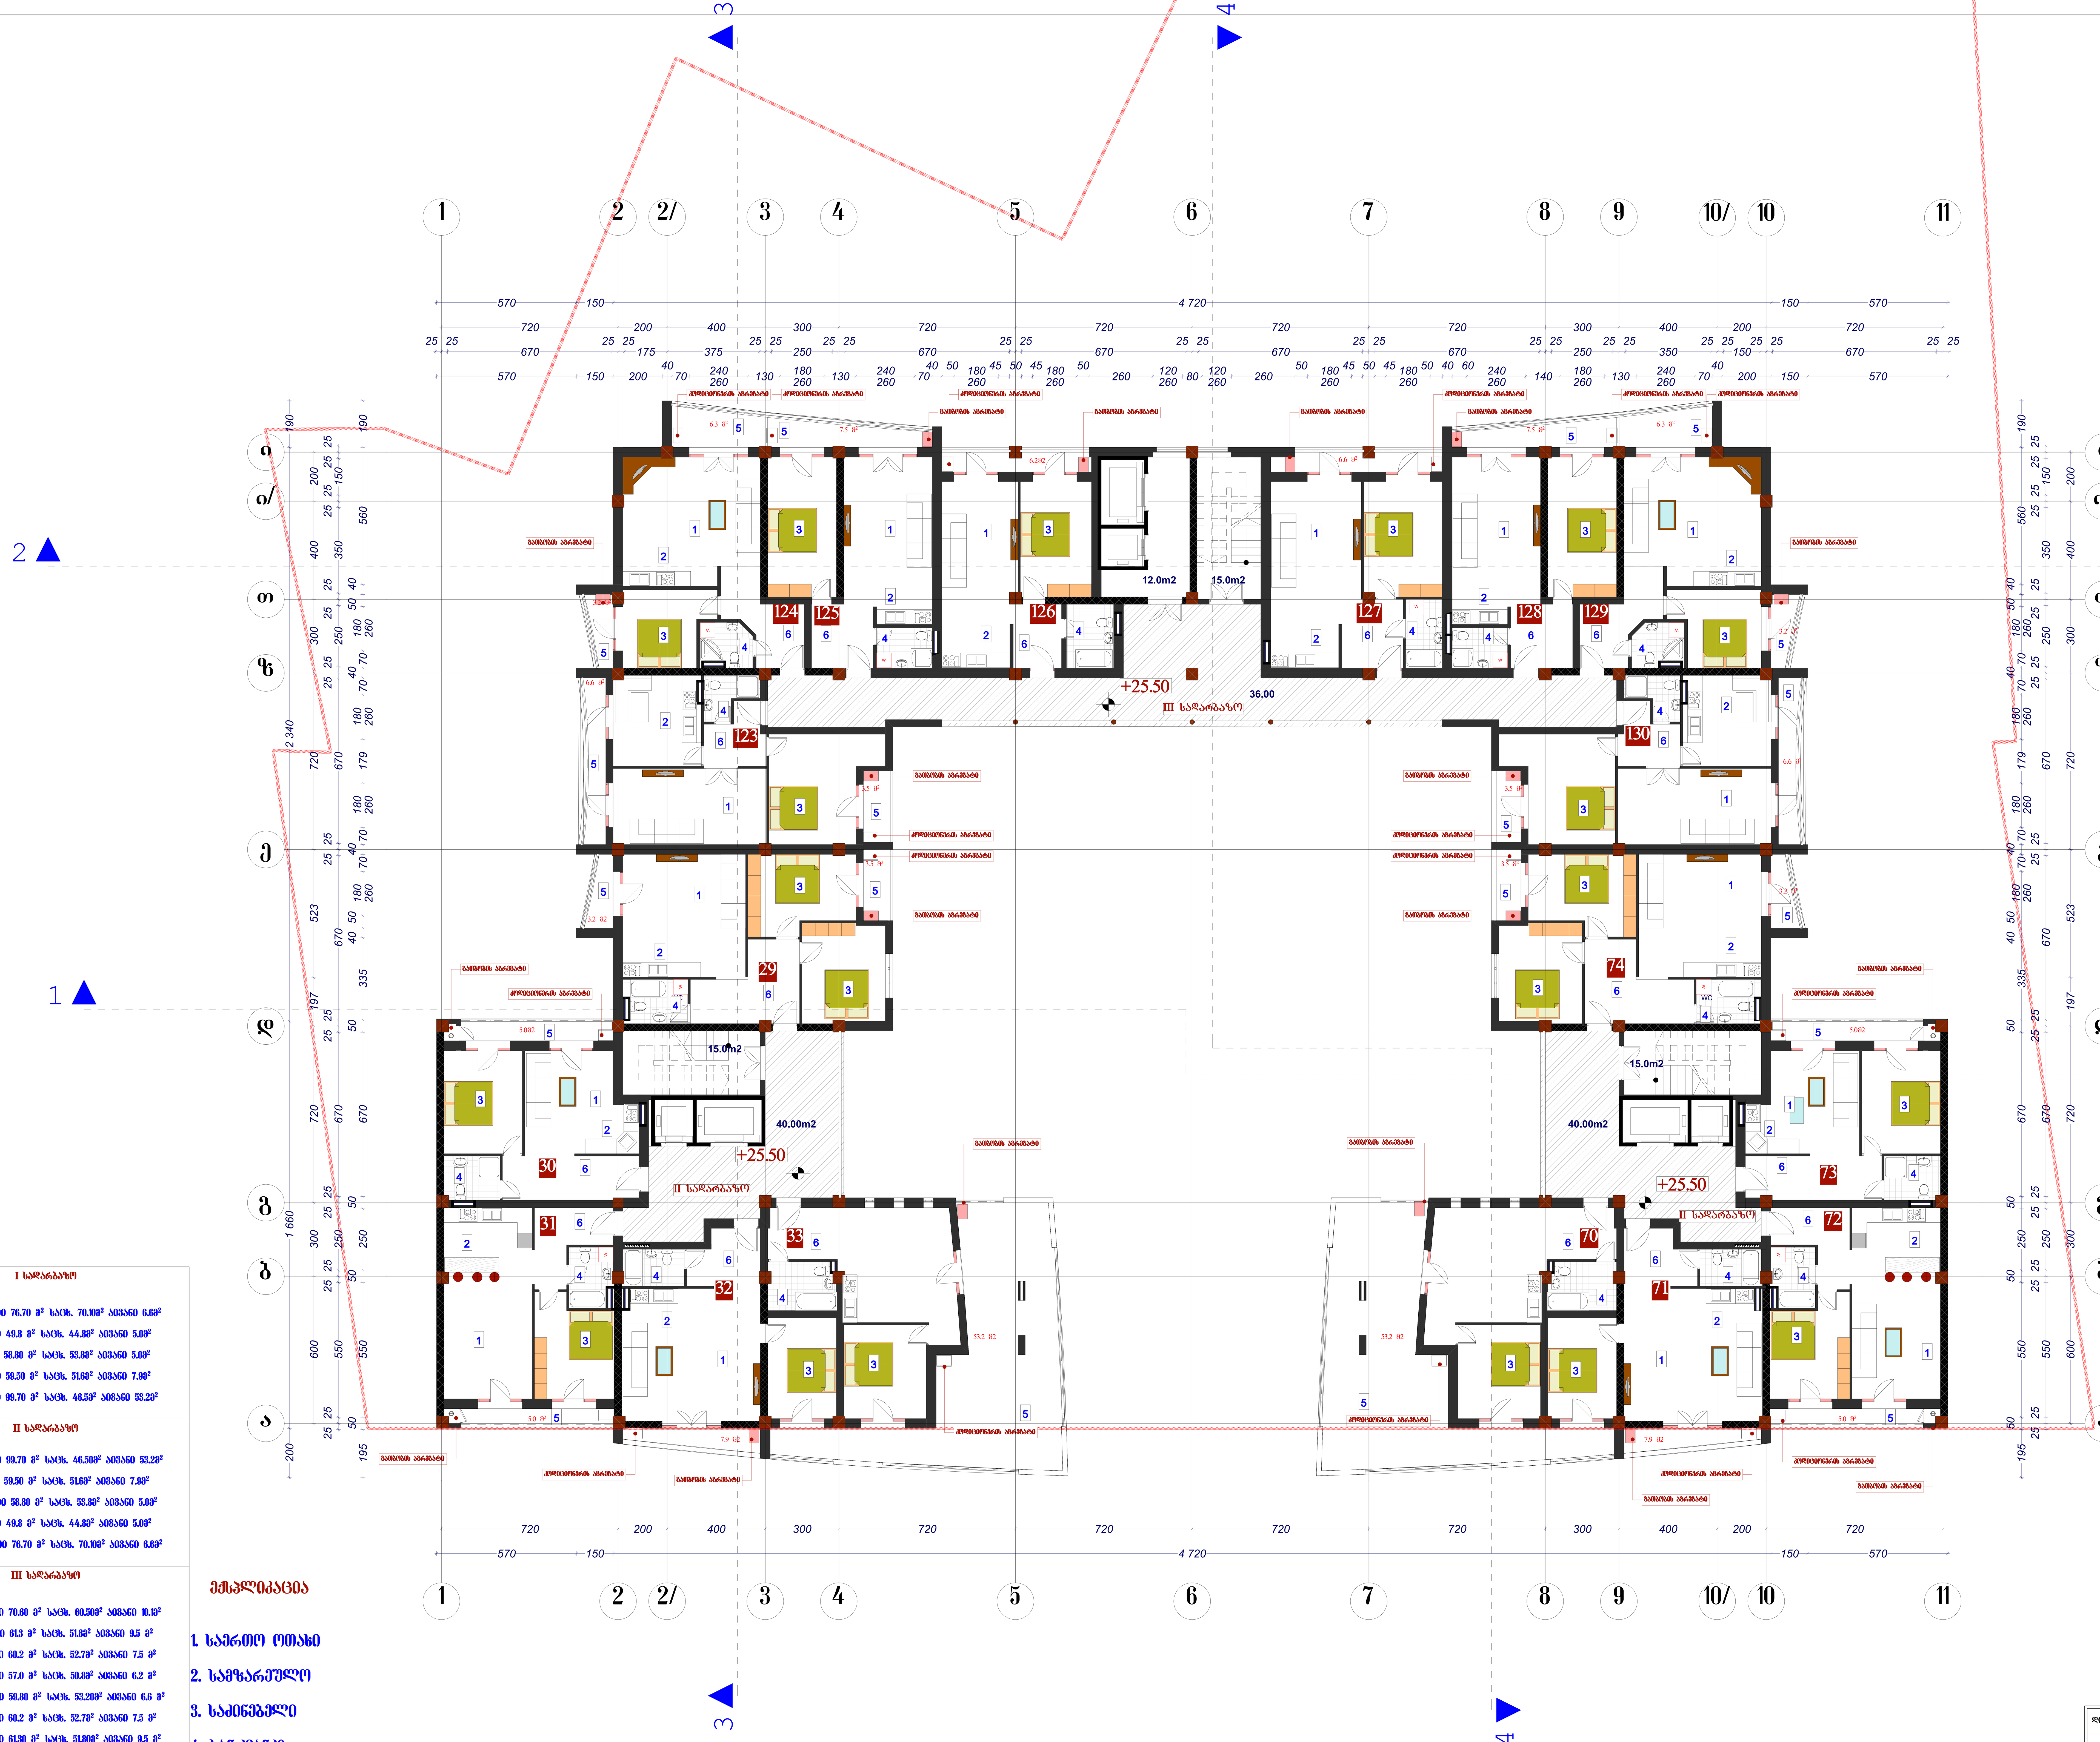

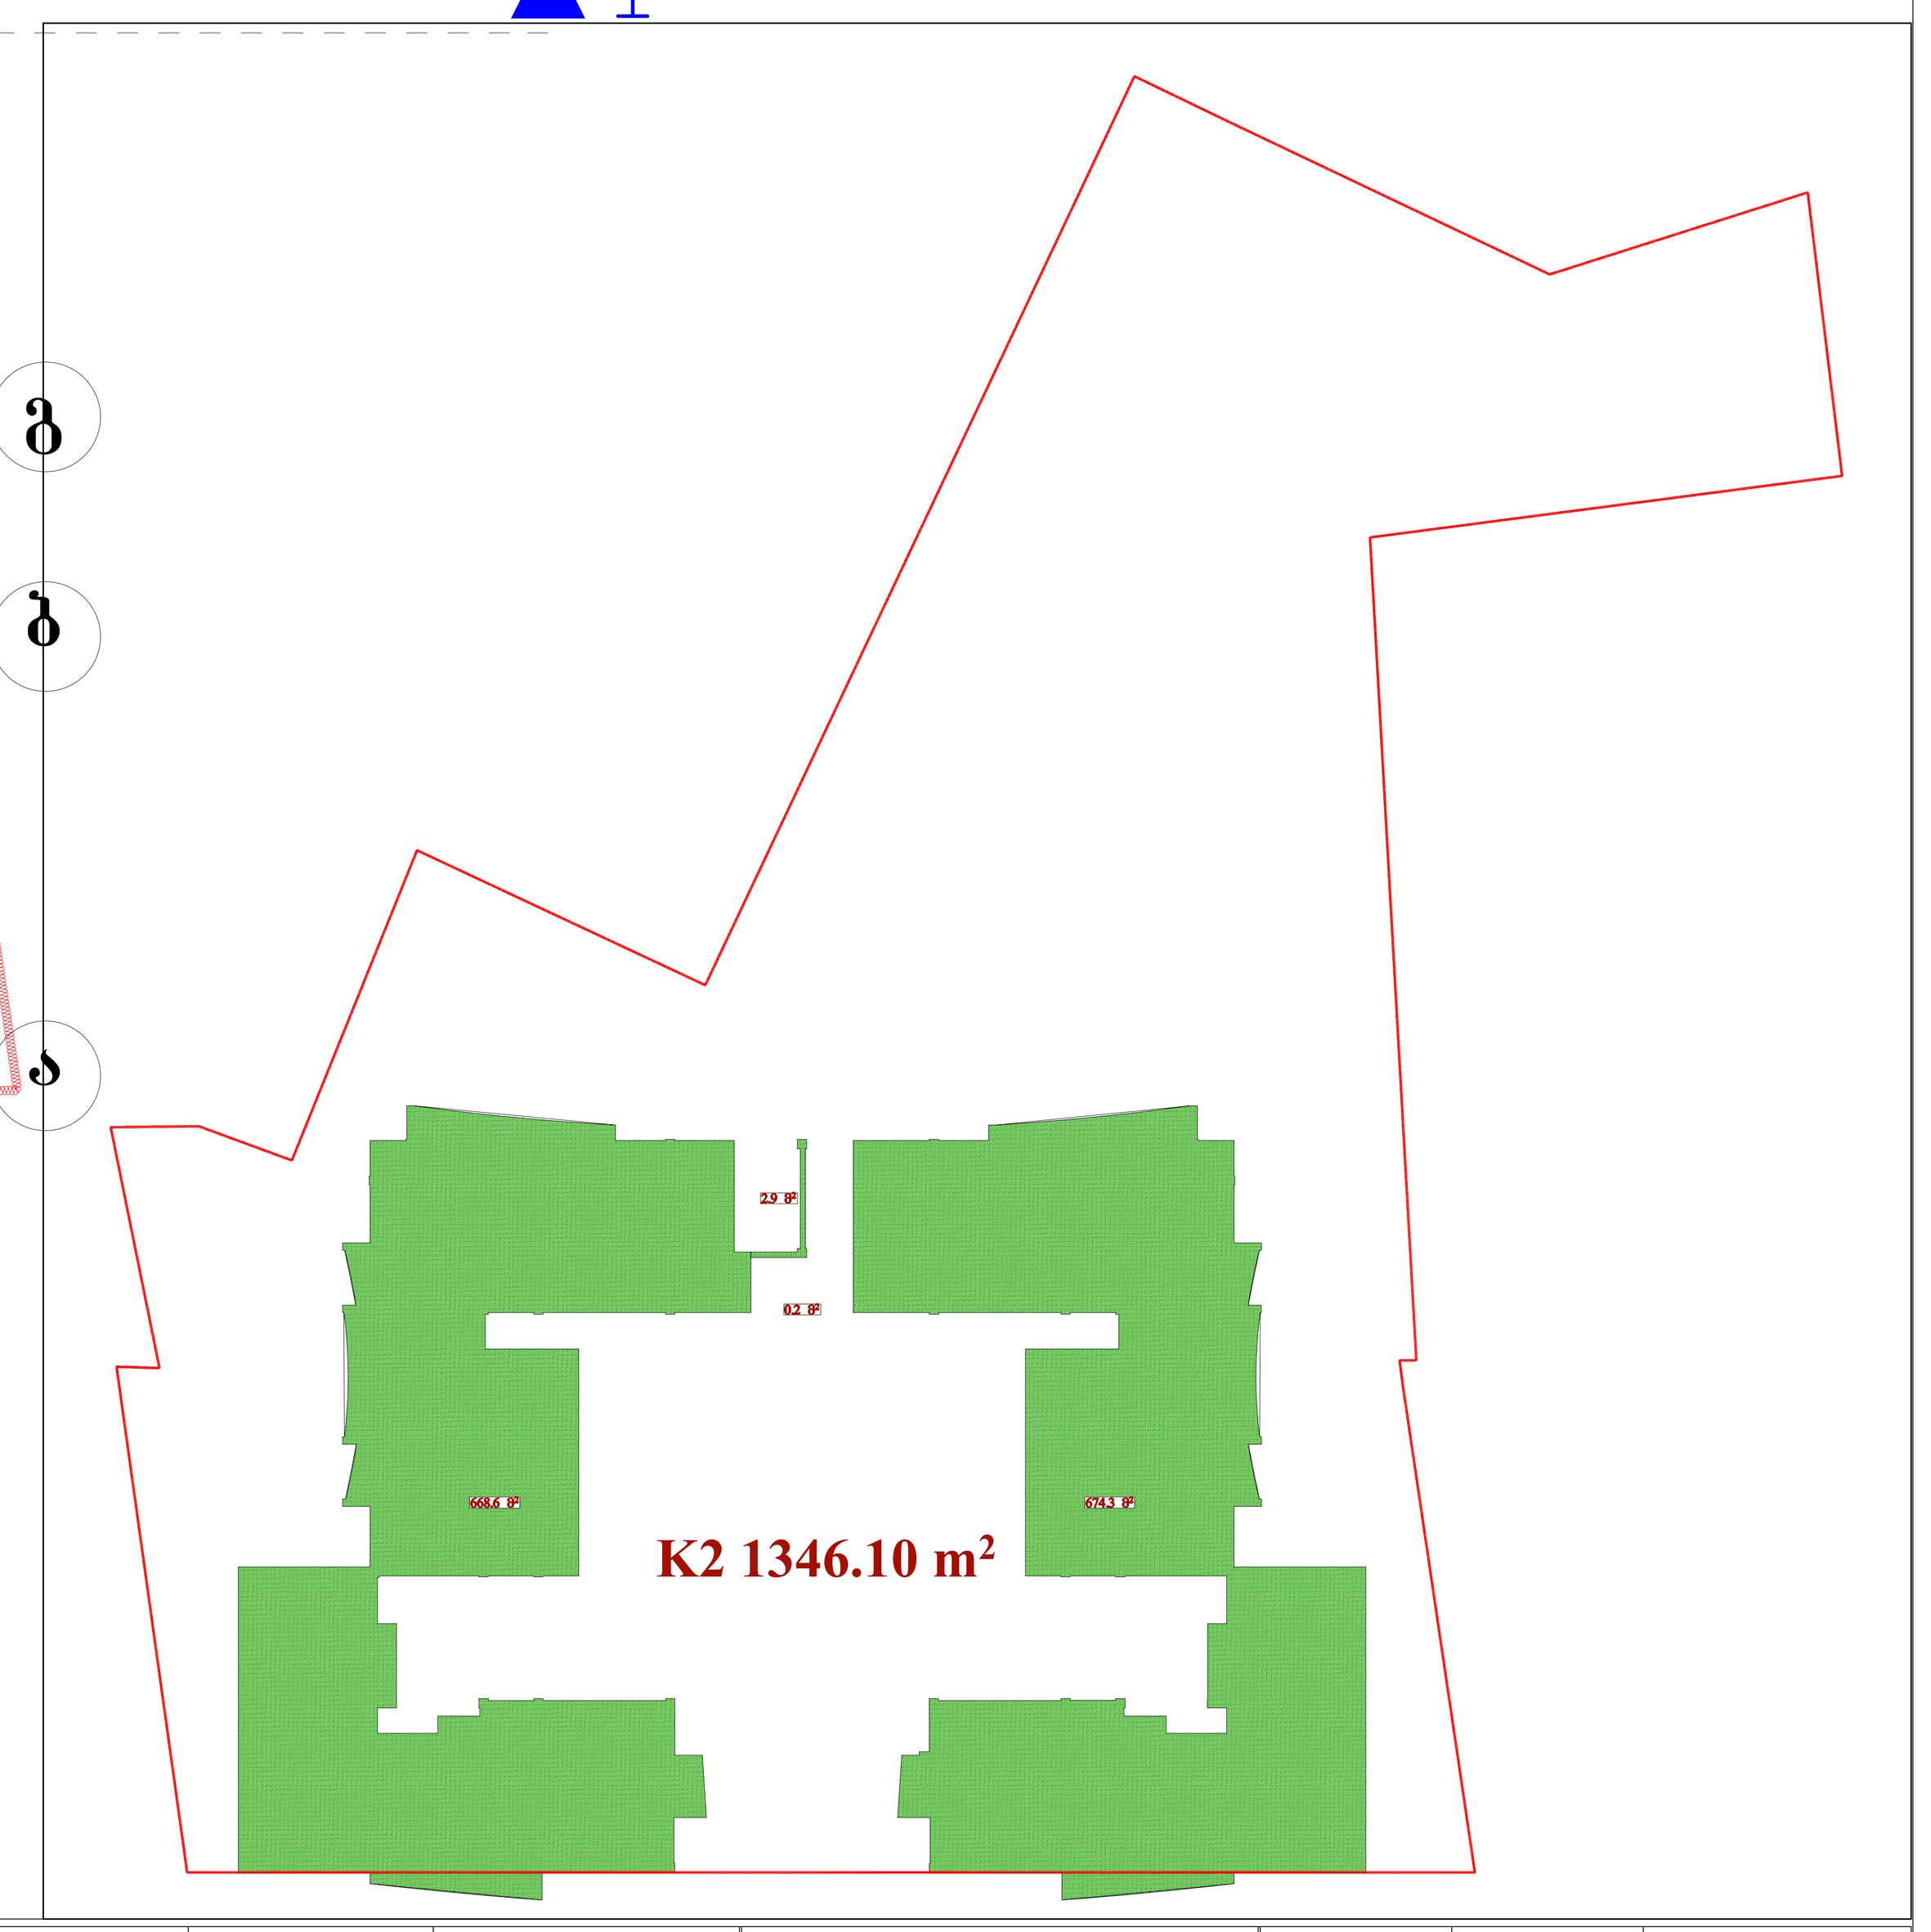

I სადარბაზო

- №29 საერთო ფართი 76.70 მ² საცხ. 70.10მ² აივანი 6.6მ²
- №30 საერთო ფართი 49.8 მ² საცხ. 44.8მ² აივანი 5.0მ²
- №31 საერთო ფართი 58.80 მ² საცხ. 53.8მ² აივანი 5.0მ²
- №32 საერთო ფართი 59.50 მ² საცხ. 51.6მ² აივანი 7.9მ²
- №33 საერთო ფართი 99.70 მ² საცხ. 46.5მ² აივანი 53.2მ²

II სადარბაზო

- №70 საერთო ფართი 99.70 მ² საცხ. 46.50მ² აივანი 53.2მ²
- №71 საერთო ფართი 59.50 მ² საცხ. 51.6მ² აივანი 7.9მ²
- №72 საერთო ფართი 58.80 მ² საცხ. 53.8მ² აივანი 5.0მ²
- №73 საერთო ფართი 49.8 მ² საცხ. 44.8მ² აივანი 5.0მ²
- №74 საერთო ფართი 76.70 მ² საცხ. 70.10მ² აივანი 6.6მ²

III სადარბაზო

- №123 საერთო ფართი 70.60 მ² საცხ. 60.50მ² აივანი 10.1მ²
- №124 საერთო ფართი 61.3 მ² საცხ. 51.8მ² აივანი 9.5 მ²
- №125 საერთო ფართი 60.2 მ² საცხ. 52.7მ² აივანი 7.5 მ²
- №126 საერთო ფართი 57.0 მ² საცხ. 50.8მ² აივანი 6.2 მ²
- №127 საერთო ფართი 59.80 მ² საცხ. 53.20მ² აივანი 6.6 მ²
- №128 საერთო ფართი 60.2 მ² საცხ. 52.7მ² აივანი 7.5 მ²
- №129 საერთო ფართი 61.30 მ² საცხ. 51.80მ² აივანი 9.5 მ²
- №130 საერთო ფართი 70.60 მ² საცხ. 60.50მ² აივანი 10.1მ²

კიბე-დერეფანი 173.0 მ²

ექსპლიკაცია

1. საერთო ოთახი
2. სამზარეულო
3. საძინებელი
4. სან.კვანძი
5. აივანი
6. ჰოლი

დირექტორი	მ. ბედიაშვილი		მრავალფუნქციური საცხოვრებელი სახლი	სტადია	ფურცელი №	მასშტაბი
				პ	ა-8	1:100
პროექტის მთ. არქიტექტორი	ე. მურღულია					
ავტორი	ე. მურღულია			2007		
დაამუშავა	ბ. ბარსონიძე			შპს „მშენალდგენა“		
შეამოწმა	ბ. ბერიშვილი					

VII სართულის გეგმა
28.80 ნიშნულზე



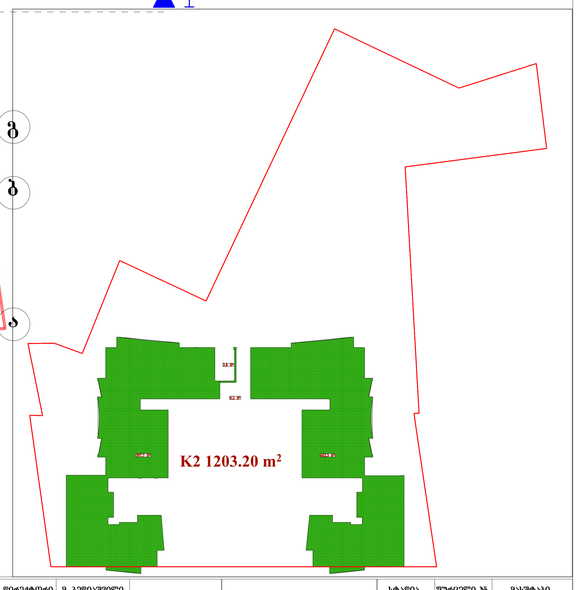

I სართული

№34 საცხოვრებელი ფართი 76.70 მ² საერთო 70.10მ² პირველი 6.60მ²
№35 საცხოვრებელი ფართი 49.8 მ² საერთო 44.89² პირველი 5.08²
№36 საცხოვრებელი ფართი 58.80 მ² საერთო 53.80² პირველი 5.08²
№37 საცხოვრებელი ფართი 125.4 მ² საერთო 69.00 მ² პირველი 56.40²

II სართული

№75 საცხოვრებელი ფართი 125.4 მ² საერთო 69.00 მ² პირველი 56.40²
№76 საცხოვრებელი ფართი 58.80 მ² საერთო 53.80² პირველი 5.08²
№77 საცხოვრებელი ფართი 49.8 მ² საერთო 44.89² პირველი 5.08²
№78 საცხოვრებელი ფართი 76.70 მ² საერთო 70.10მ² პირველი 6.60²

III სართული

№131 საცხოვრებელი ფართი 70.60 მ² საერთო 60.50მ² პირველი 10.1მ²
№132 საცხოვრებელი ფართი 61.3 მ² საერთო 51.80² პირველი 9.5 მ²
№133 საცხოვრებელი ფართი 60.2 მ² საერთო 52.70² პირველი 7.5 მ²
№134 საცხოვრებელი ფართი 57.0 მ² საერთო 50.80² პირველი 6.2 მ²
№135 საცხოვრებელი ფართი 59.80 მ² საერთო 53.20მ² პირველი 6.6 მ²
№136 საცხოვრებელი ფართი 60.2 მ² საერთო 52.70² პირველი 7.5 მ²
№137 საცხოვრებელი ფართი 61.30 მ² საერთო 51.80მ² პირველი 9.5 მ²
№138 საცხოვრებელი ფართი 70.60 მ² საერთო 60.50მ² პირველი 10.1მ²

ქმნილების ფართი 173.0 მ²

ქმნილების აღწერა

1. საერთო ოთახი
2. სამზარეულო
3. საძინებელი
4. სან.კვანძი
5. აივანი
6. ჰოლი

დირექტორი	მ. ბერიაშვილი		მრავალფუნქციური საცხოვრებელი სახლი	სტადია	ფურცლის №	მასშტაბი
				პ	ა-8	1:100
პროექტის მთ. არქიტექტორი	მ. მუხლულია					
არქიტექტორი	მ. მუხლულია			2007		
ზედამხედველი	ა. ბარნოველიძე			შპს „ქონალდგენა“		
შემსრულებელი	ა. ბერიაშვილი					

VIII საცხოვრებელი სართულის გეგმა
32.10 ნიშნულზე

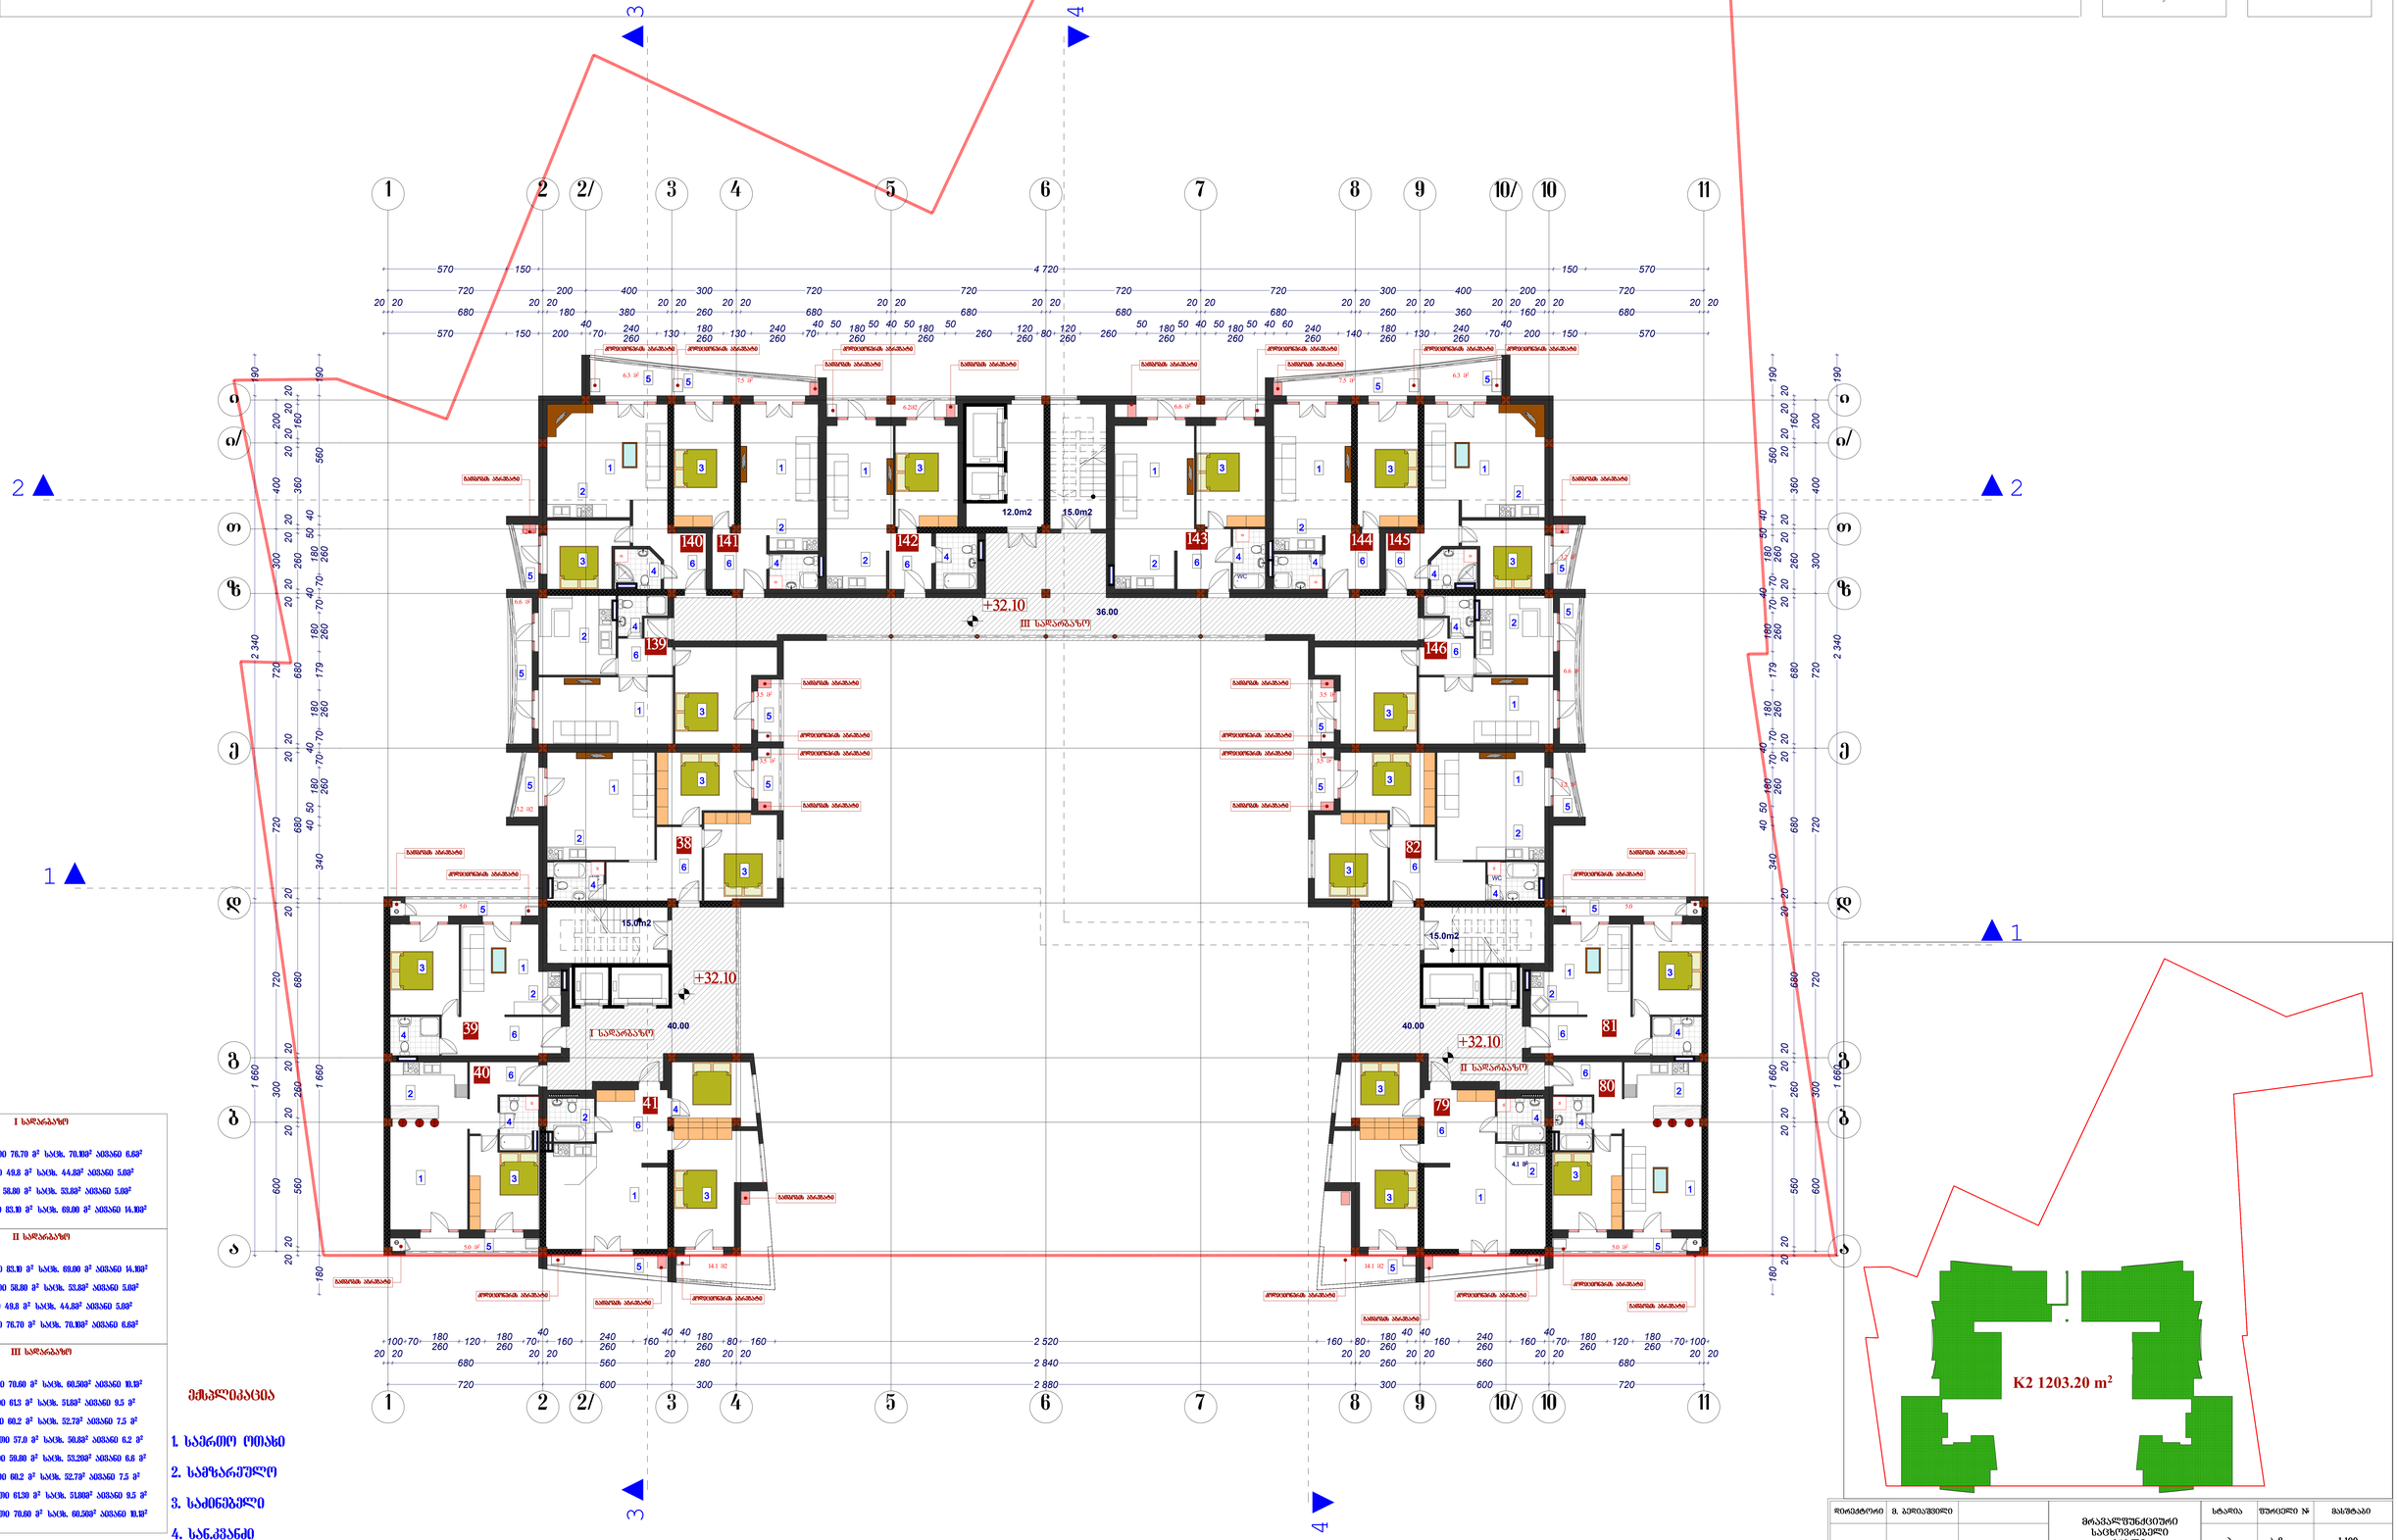

I სართული

№38 საცხოვრებელი ფართი 76.70 მ² საერთო 70.10მ² პირადი 6.60²
№39 საცხოვრებელი ფართი 49.8 მ² საერთო 44.83² პირადი 5.00²
№40საცხოვრებელი ფართი 58.80 მ² საერთო 53.80² პირადი 5.00²
№41 საცხოვრებელი ფართი 83.10 მ² საერთო 69.00 მ² პირადი 14.10²

II სართული

№79 საცხოვრებელი ფართი 83.10 მ² საერთო 69.00 მ² პირადი 14.10²
№80 საცხოვრებელი ფართი 58.80 მ² საერთო 53.80² პირადი 5.00²
№81 საცხოვრებელი ფართი 49.8 მ² საერთო 44.83² პირადი 5.00²
№82 საცხოვრებელი ფართი 76.70 მ² საერთო 70.10მ² პირადი 6.60²

III სართული

№139 საცხოვრებელი ფართი 70.00 მ² საერთო 60.50მ² პირადი 10.10²
№140 საცხოვრებელი ფართი 61.3 მ² საერთო 51.80² პირადი 9.5 მ²
№141 საცხოვრებელი ფართი 60.2 მ² საერთო 52.70² პირადი 7.5 მ²
№142 საცხოვრებელი ფართი 57.0 მ² საერთო 50.80² პირადი 6.2 მ²
№143 საცხოვრებელი ფართი 59.80 მ² საერთო 53.20მ² პირადი 6.6 მ²
№144 საცხოვრებელი ფართი 60.2 მ² საერთო 52.70² პირადი 7.5 მ²
№145 საცხოვრებელი ფართი 61.30 მ² საერთო 51.80² პირადი 9.5 მ²
№146 საცხოვრებელი ფართი 70.00 მ² საერთო 60.50მ² პირადი 10.10²

ჯამური ფართი 173.0 მ²

მეზანდაცია

1. საერთო ოთახი
2. სამზარეულო
3. საძინებელი
4. სანკვანძი
5. აივანი
6. ჰოლი

დირექტორი	მ. ბეროვშვილი		მრავალფუნქციური საცხოვრებელი სახლი	სტადია	შრომითი №	მასშტაბი
				ა	ა-8	1:100
პროექტის მთ. არქიტექტორი	მ. მუხლულია					
ავტორი	მ. მუხლულია			2007		
შეკეთებია	ა. ბაოხონძე			შპს „ჟმენაღდგენა“		
შეამოწმა	ა. ბეროვშვილი					

გადახურვის გეგმა

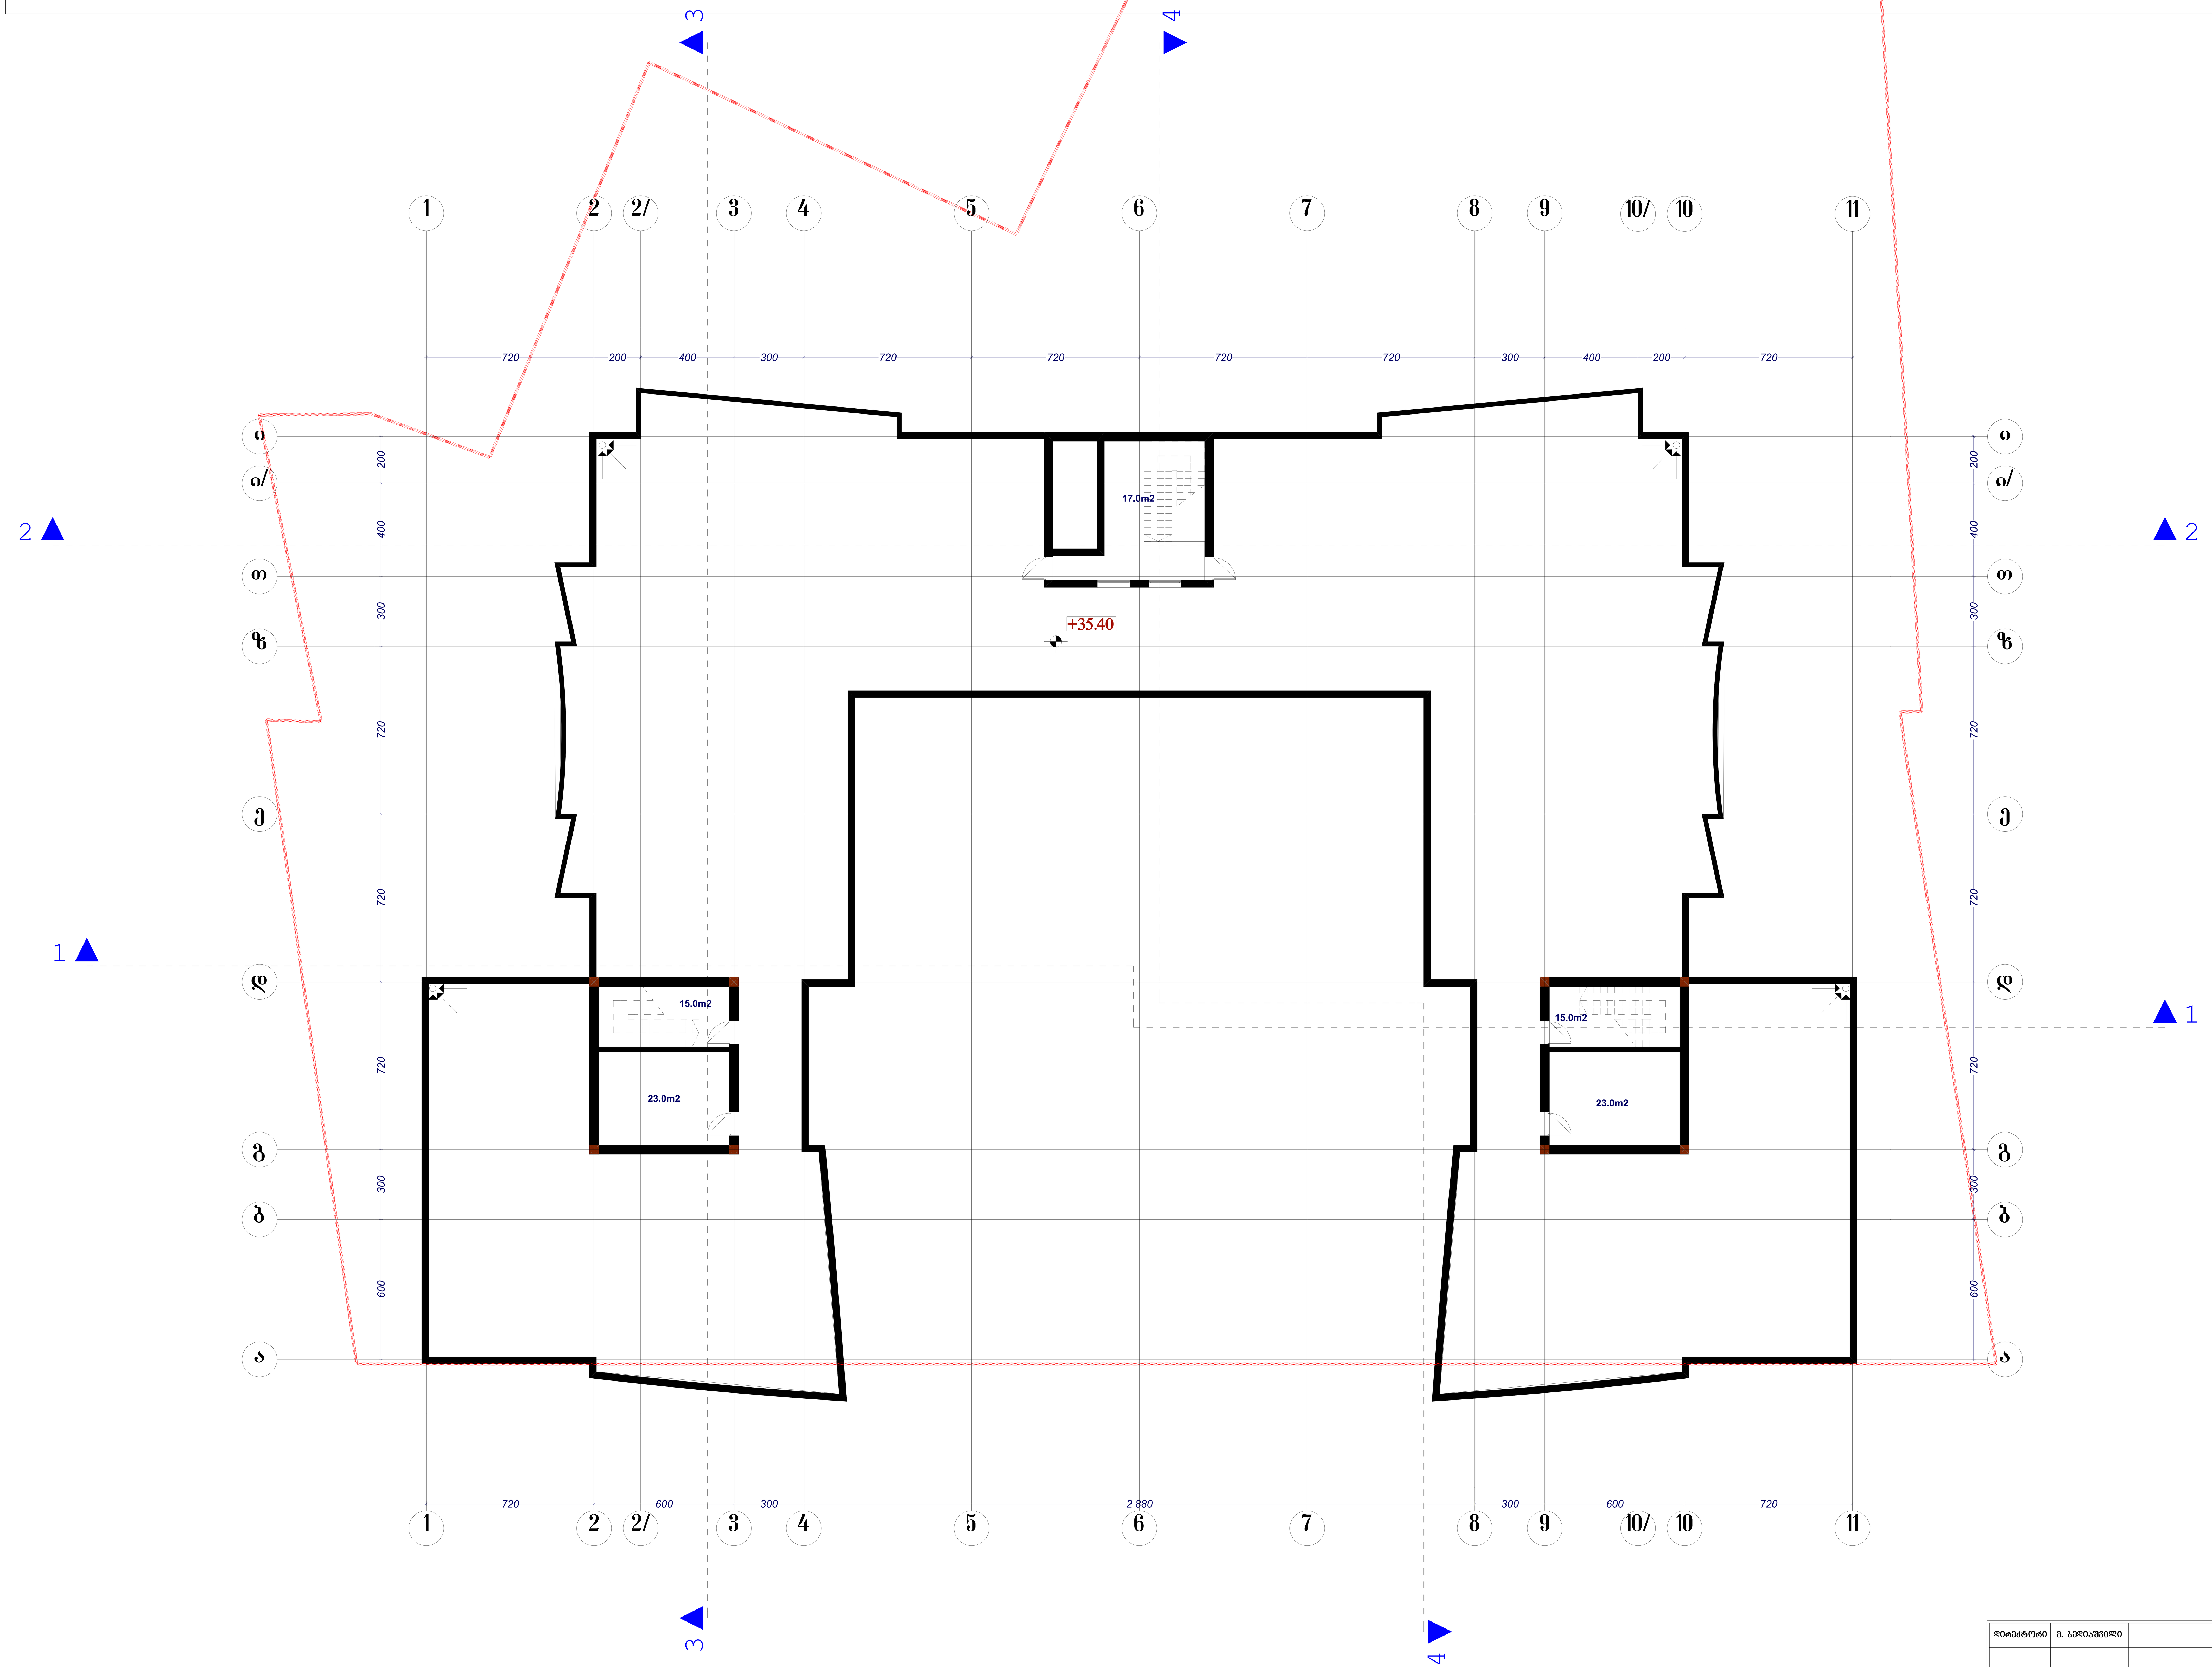

კიბე-დერეფანი 90.80 მ²

დირექტორი	მ. ბედიაშვილი		მრავალფუნქციური საცხოვრებელი სახლი	სტადია	ფურცელი №	მასშტაბი
				პ	ა-8	1:100
პროექტის მთ. არქიტექტორი	ე. მურღულია					
ავტორი	ე. მურღულია			2007		
დაამუშავა	ბ. ბარსონიძე			შპს „მშენალდგენა“		
შეამოწმა	ბ. ბერიშვილი					

გადახურვის გეგმა

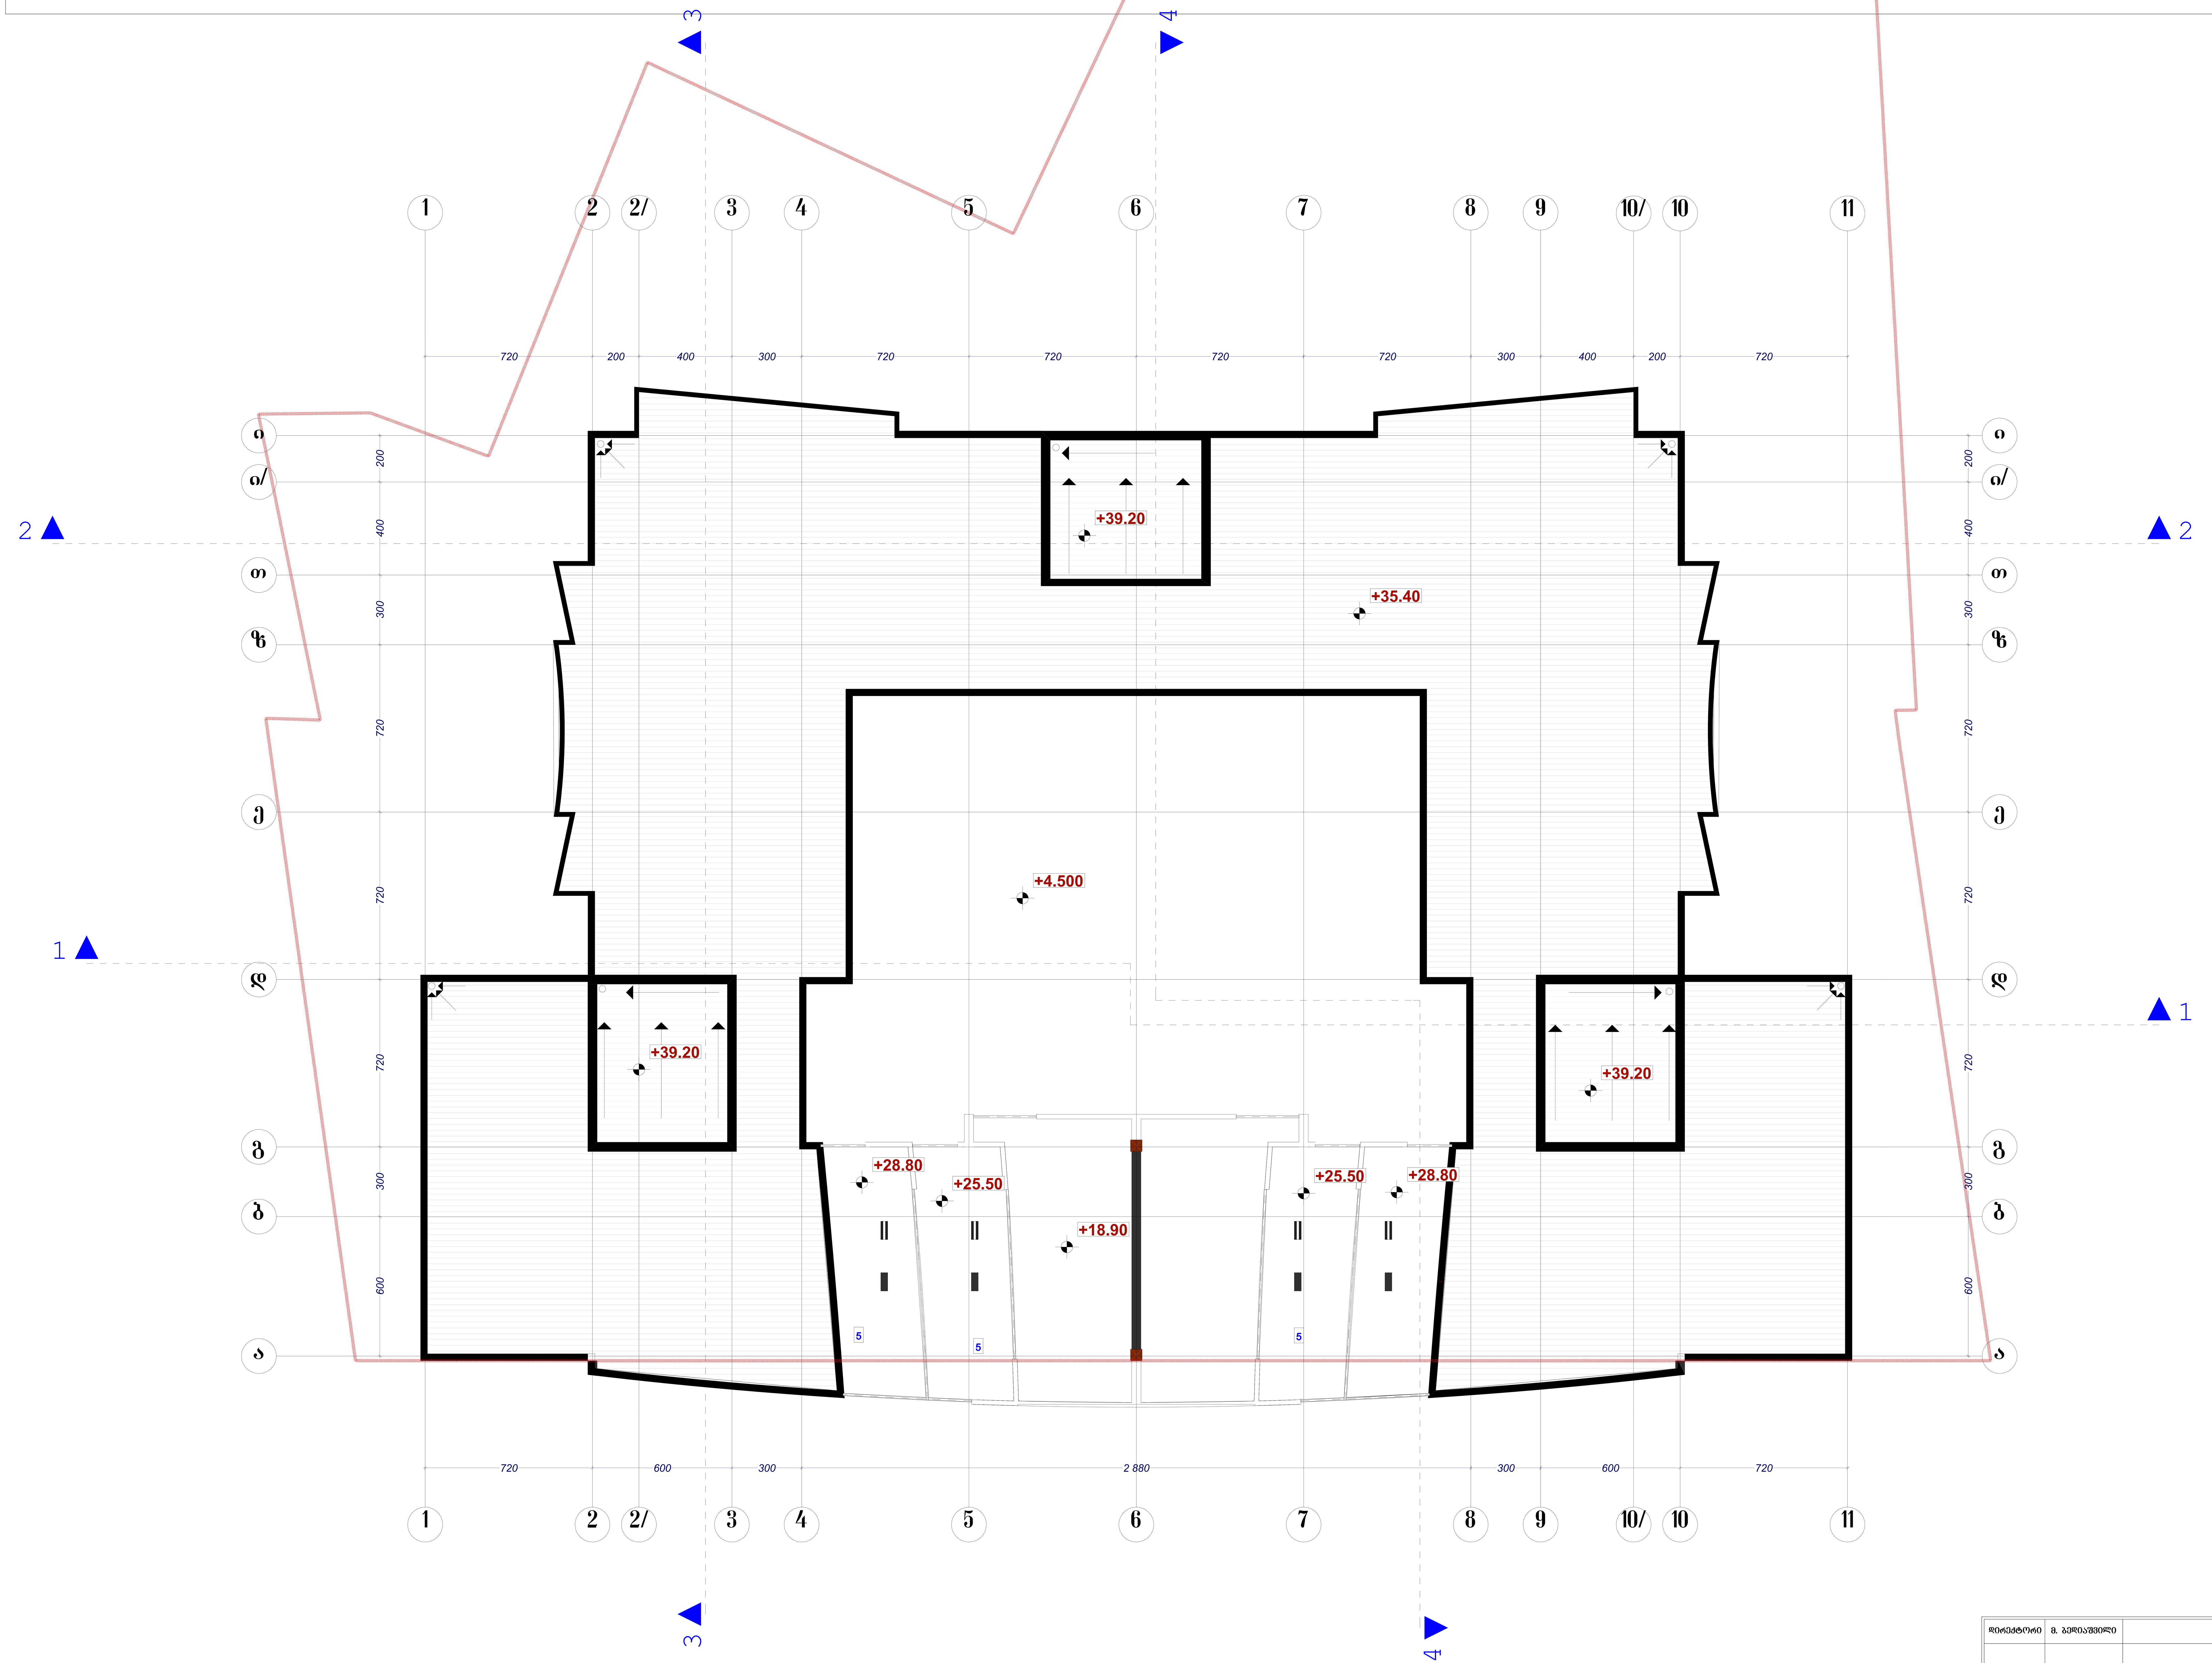

დირექტორი	მ. ბედიაშვილი		მრავალფუნქციური საცხოვრებელი სახლი	სტადია	ფურცელი №	მასშტაბი
				პ	ა-8	1:100
პროექტის მთ. არქიტექტორი	ე. მურღულია					
ავტორი	ე. მურღულია			2007		
დაამუშავა	ბ. ბარსონიძე			შპს „მშენადგენა“		
შეამოწმა	ბ. ბერიშვილი					