გენგეგმა

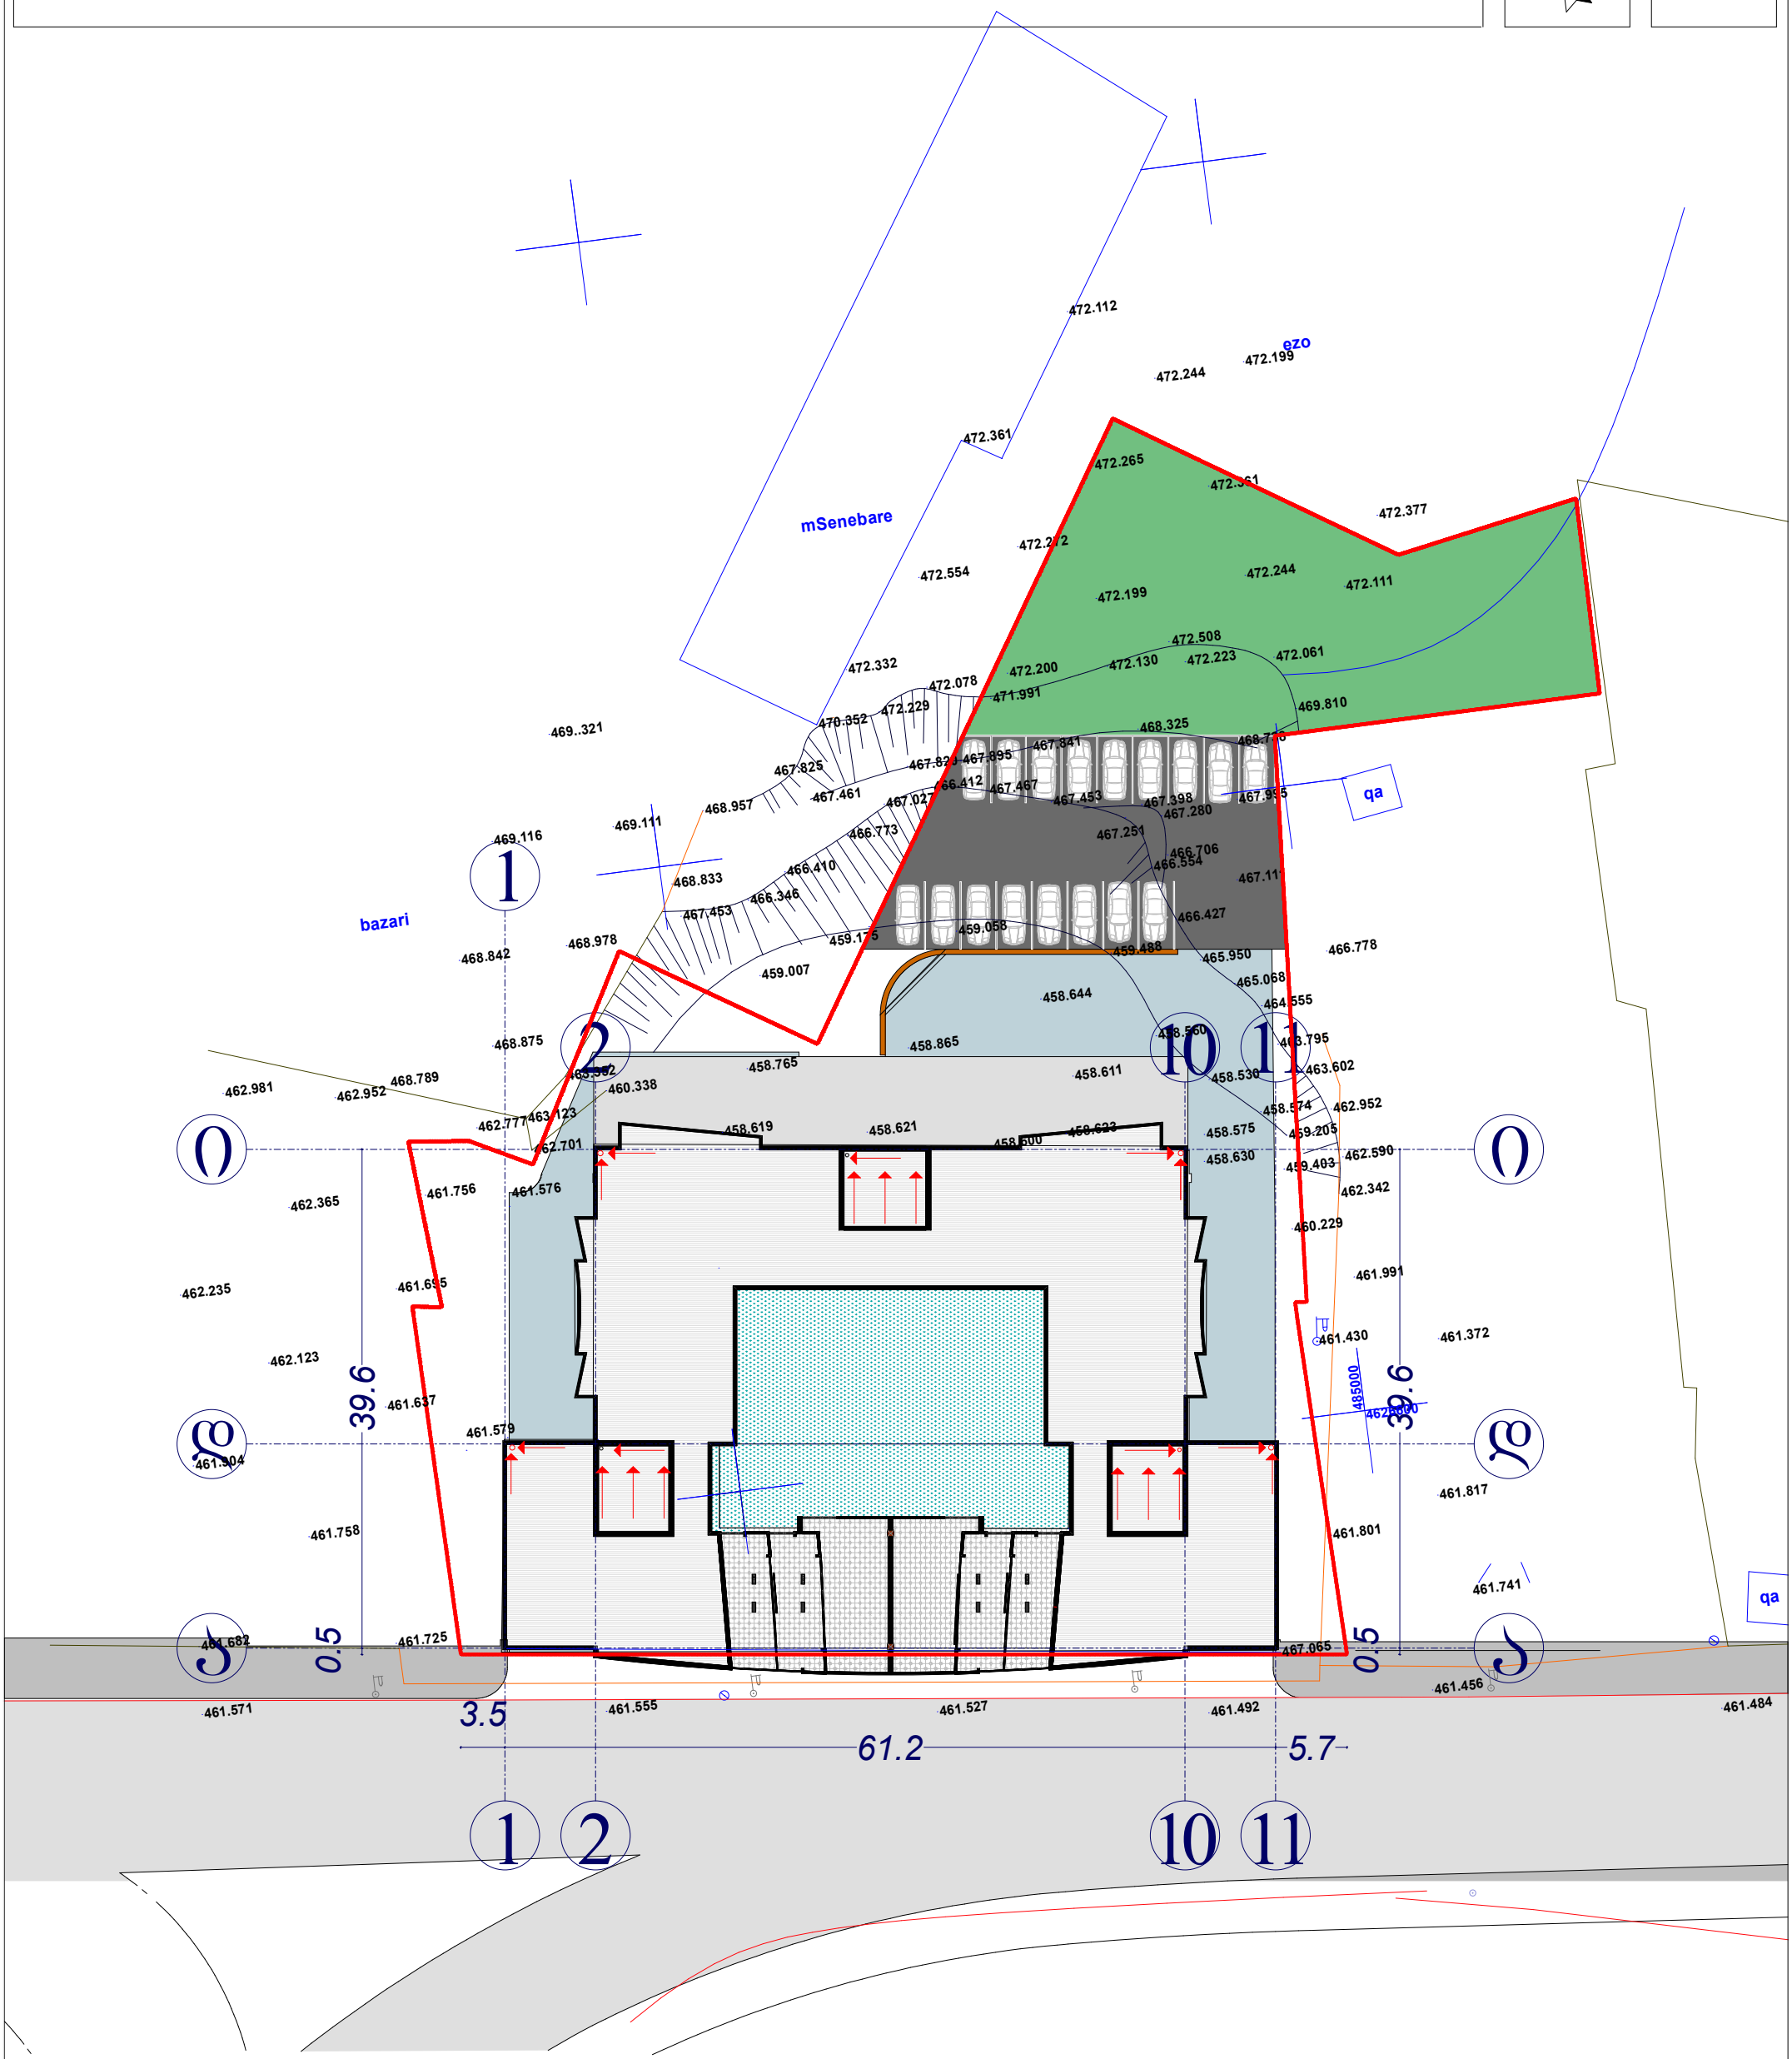

დირექტორი	მ. ბედიაშვილი		მრავალფუნქციური საცხოვრებელი სახლი	სტადია	ფურცელი №	მასშტაბი
				პ	ა-2	1:500
პროექტის მთ. არქიტექტორი	ე. მურღულია					
ავტორი	ე. მურღულია		გენგეგმა	2007		
დაამუშავა	ბ. ბარსონიძე			შპს „მშენაღდგენა“		
შეამოწმა	ბ. ბერიშვილი					