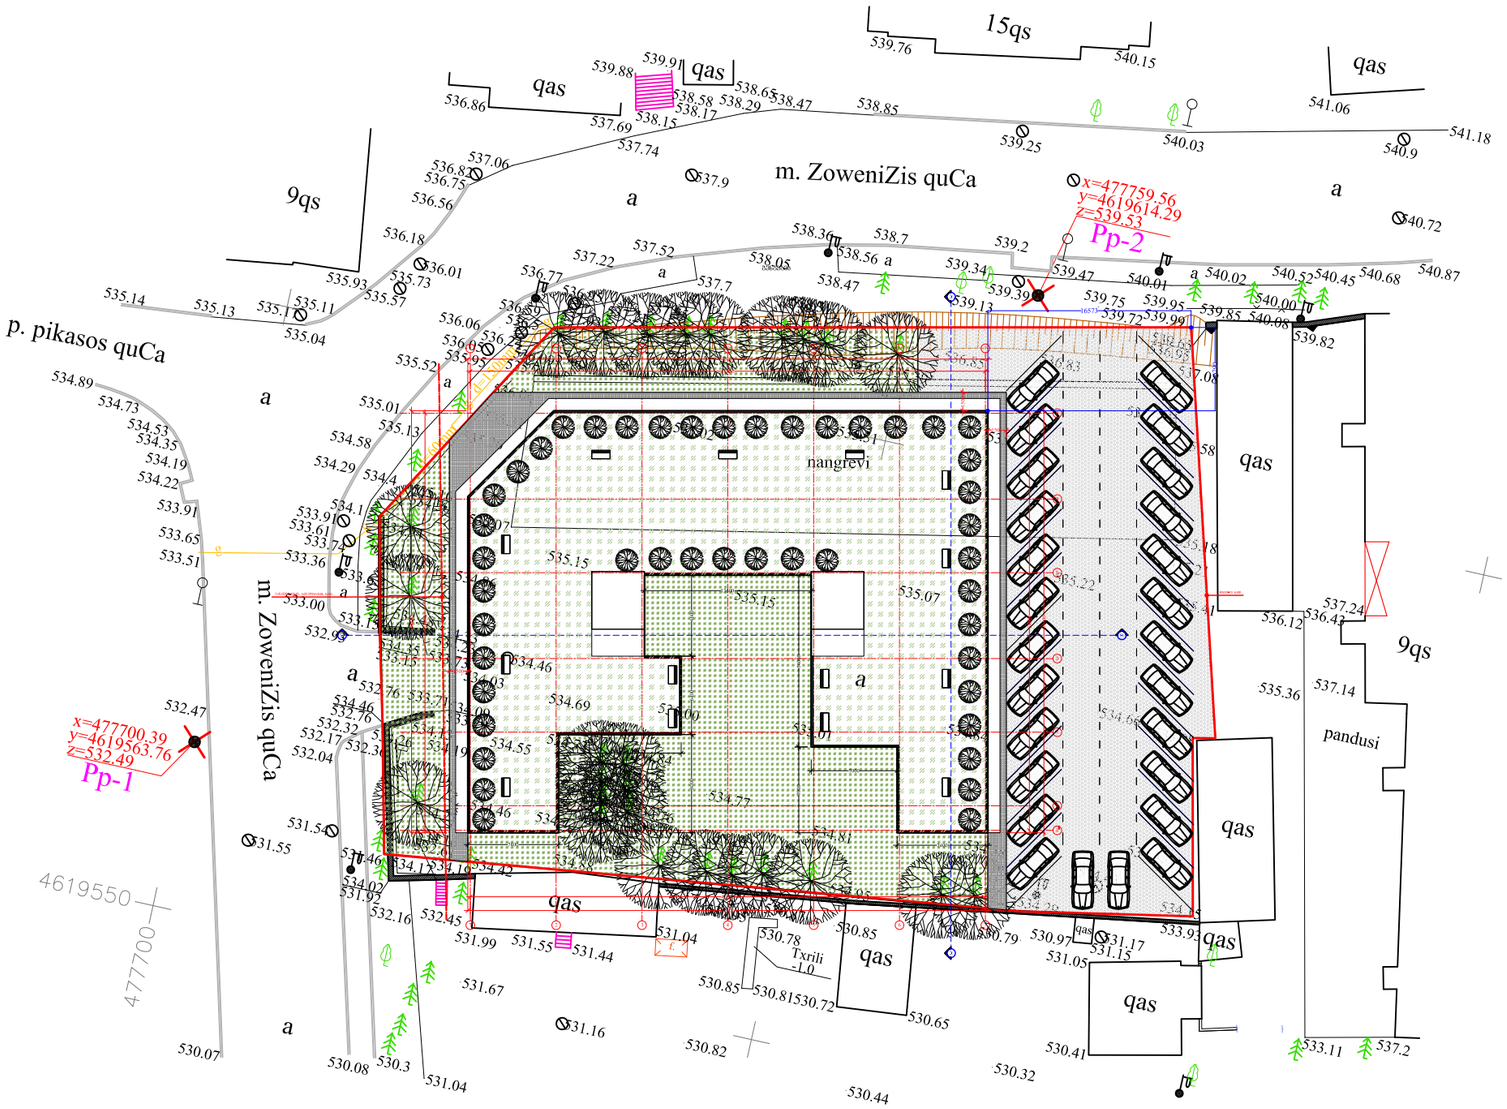



| | |
|---|---|
| ფორმატი PAPER SIZE | A-3 |

ჰორიზონტი ადნიშვნები LEGEND

სათაო№ 1 / 100 m² — ფართობი

±0.00 არქიტექტურული ნიშნული

± 0.00 არქიტექტურული ნიშნული

I-I ჭრილის ხაზი

ღერძის ხაზი

შენიშვნები NOTES

1. ნახაზზე ზომები მოცემულია მილიმეტრებში;
2. ნახაზზე ყველა ცვლილება მშენებლობისას შეთანხმებული უნდა იყოს პროექტის ავტორთან;

აერო ფოტო



საპროექტო ტერიტორია

| | |
|---|---|
| დამკვეთი CLIENT | შპს "სითი" |
| პროექტი PROJECT | მრავალბინიანი საცხოვრებელი სახლი |
| მისამართი ADDRESS | ქ.თბილისი, ნიცაბიძის ქ. №129 |

| თანამდებობა | გვარი | ხელმოწერა |
|---|---|---|
| დირექტორი | გ. მორჩილაძე | |
| მთ.არქიტექტორი | ნ. გვასალია | |
| არქიტექტორი | მ. ვახტანგიშვილი | |
| კონსტრუქტორი | ა. კორტავა | |
| დამმუშავა | ნ. გვასალია | |
| | მ. ვახტანგიშვილი | |

შპს "სითი"

უძრავი ქონება

არქიტექტურული ნაწილი
ARCHITECTURE

| | | | |
|---|---|---|---|
| მასშტაბი SCALE | 1:500 | თარიღი DATE OF ISSUE | 21/03/2014 |


ნახაზი DRWG.

გენგეგმა

პორექტირება

| № | პორექტ. | თარიღი |
|---|---|---|
| 1 | | |
| 2 | | |
| 3 | | |
| 4 | | |
| 5 | | |

| სტადია STAGE | ინდექსი INDEX | ფურც. PAGES |
|---|---|---|
| მუშა პროექტი | | |

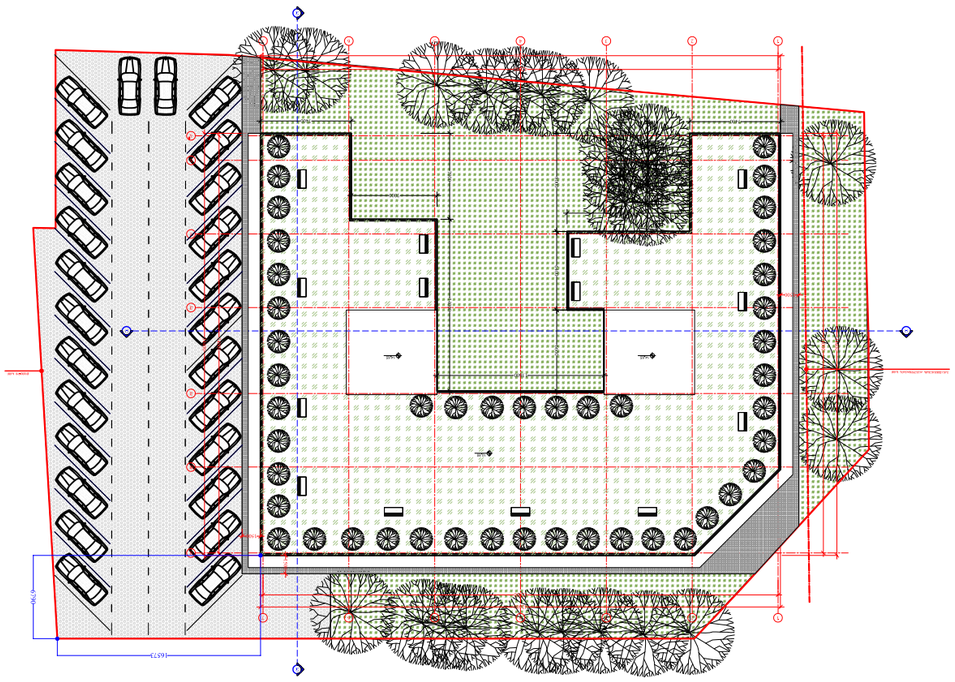

| | |
|---|---|
| ფორმატი<br>PAPER SIZE | A-3 |

## ვერტიკალური დაგეგმარების ნიშნები LEGEND

№ ნაკვეთის ნომერი
1
100 m²
ნაკვეთის ფართობი

±0.00 არსებული ტროტუარის ნიშნული

±0.00 არსებული ტროტუარის ნიშნული

1-1 ჭრის ხაზი და ნომერი

ნაკვეთის ხაზი

## შენიშვნები NOTES

1. ნახაზზე ასახული ინფორმაცია მიღებულია ქალაქ თბილისის ტოპოგრაფიული გეგმიდან;
2. ნახაზზე ასახული ინფორმაცია ქალაქ თბილისის ტერიტორიის ზონირების რუკის მიხედვით ნაკვეთი მდებარეობს ზონა 3-ში;

## ადგილის სიტუაცია SITUATION



ადგილის სიტუაცია

| | |
|---|---|
| დამკვეთი<br>CLIENT | შპს "ისთი" |
| პროექტის დასახელება<br>PROJECT | ბინათმშენებლობითი კომპლექსის პროექტირება |
| მისამართი<br>ADDRESS | ქ.თბილისი, ნაძალადევის რ-ნი, ქ.№129 |
| არქიტექტურა<br>ARCHITECTURE | ნ.ნინიძე |
| | ნ.ნინიძე |
| კონსტრუქციული ნაწილი | ნ.ნინიძე |
| ელექტრომოწყობილობა | ნ.ნინიძე |
| სანტექნიკა და ვენტილაცია | ნ.ნინიძე |
| | ნ.ნინიძე |
| | შპს "ისთი" |
| | ხელმოწერა |

| | | |
|---|---|---|
| მასშტაბი<br>SCALE | 1:500 | თარიღი<br>DATE OF ISSUE 21/03/2014 |
| ნახაზის დასახელება<br>DRWG. | | |
| | № | ცვლილების თარიღი |
| | 1 | |
| | 2 | |
| | 3 | |
| | 4 | |
| | 5 | |
| STAGE | INDEX | ფურც. PAGES |
| | | |