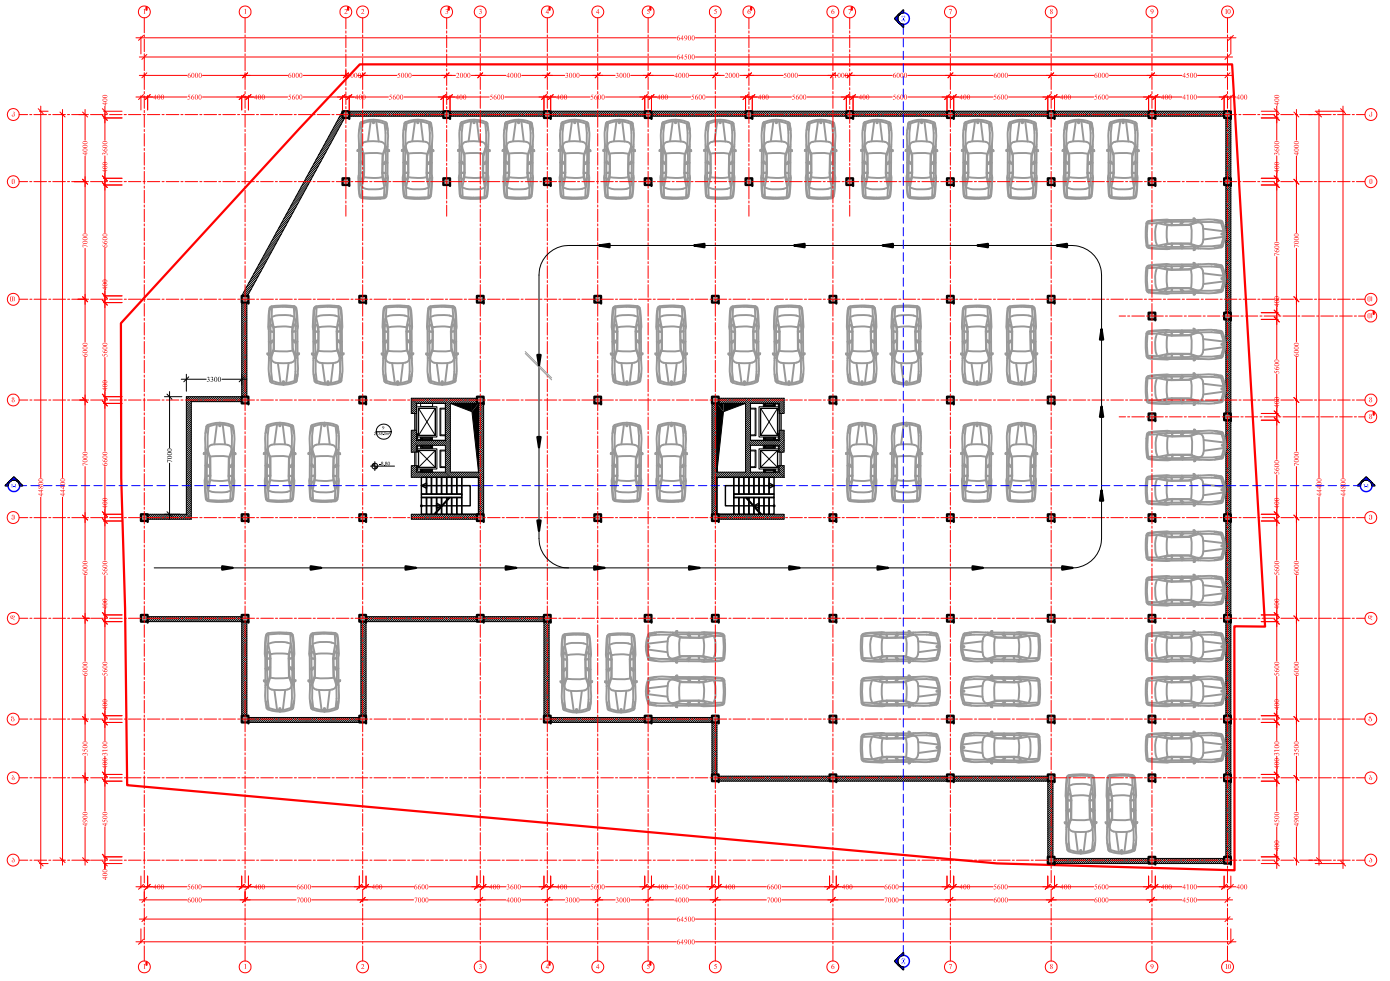
64900
64500
6000
5600
400
7000
3300
3600
4100
4500
3500
3110
4200
4800

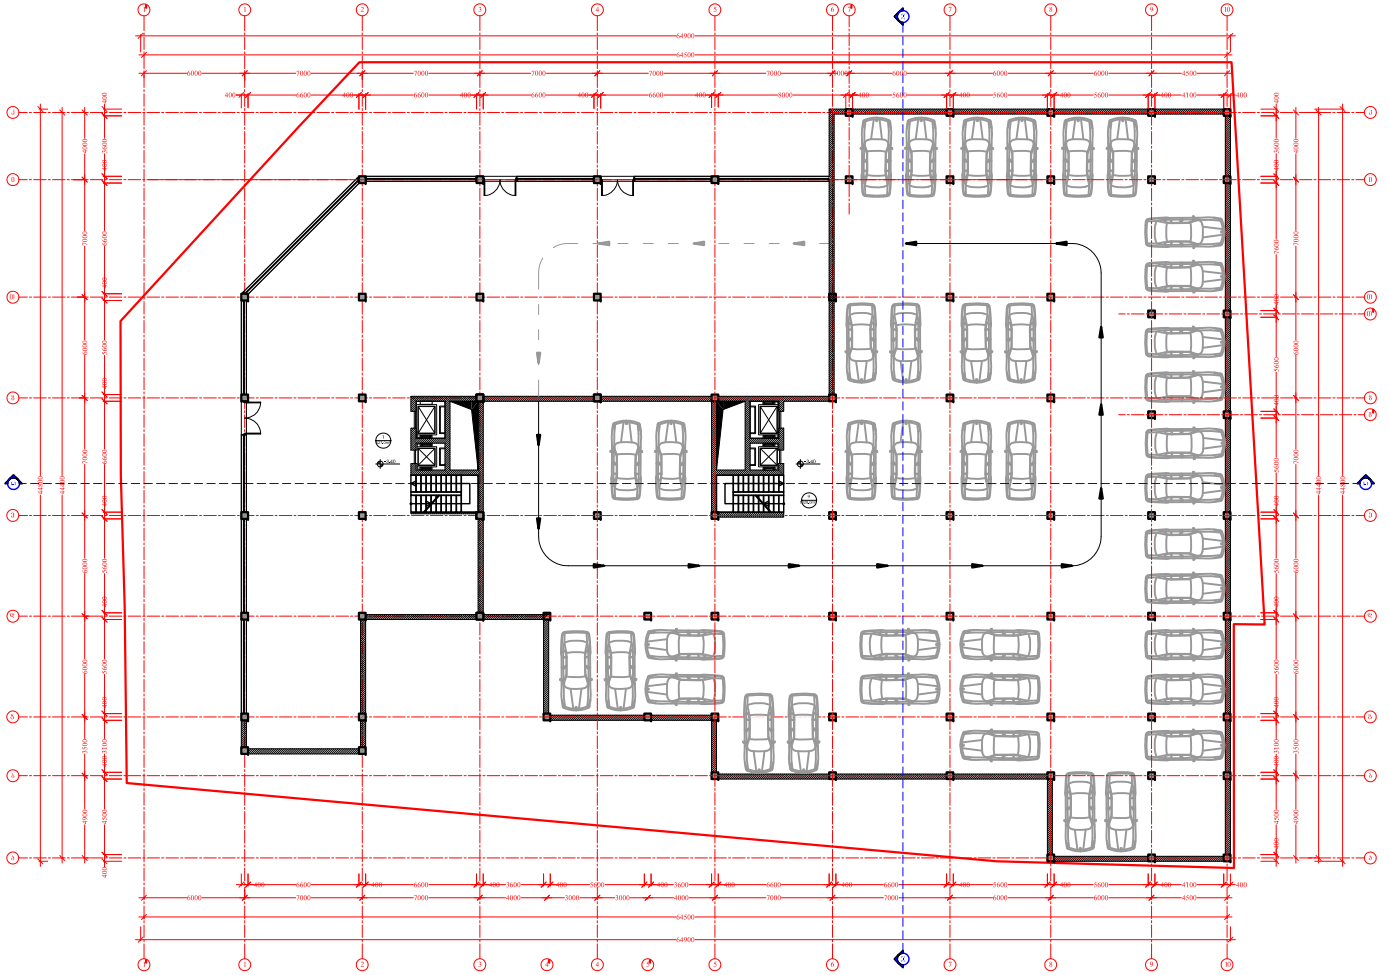

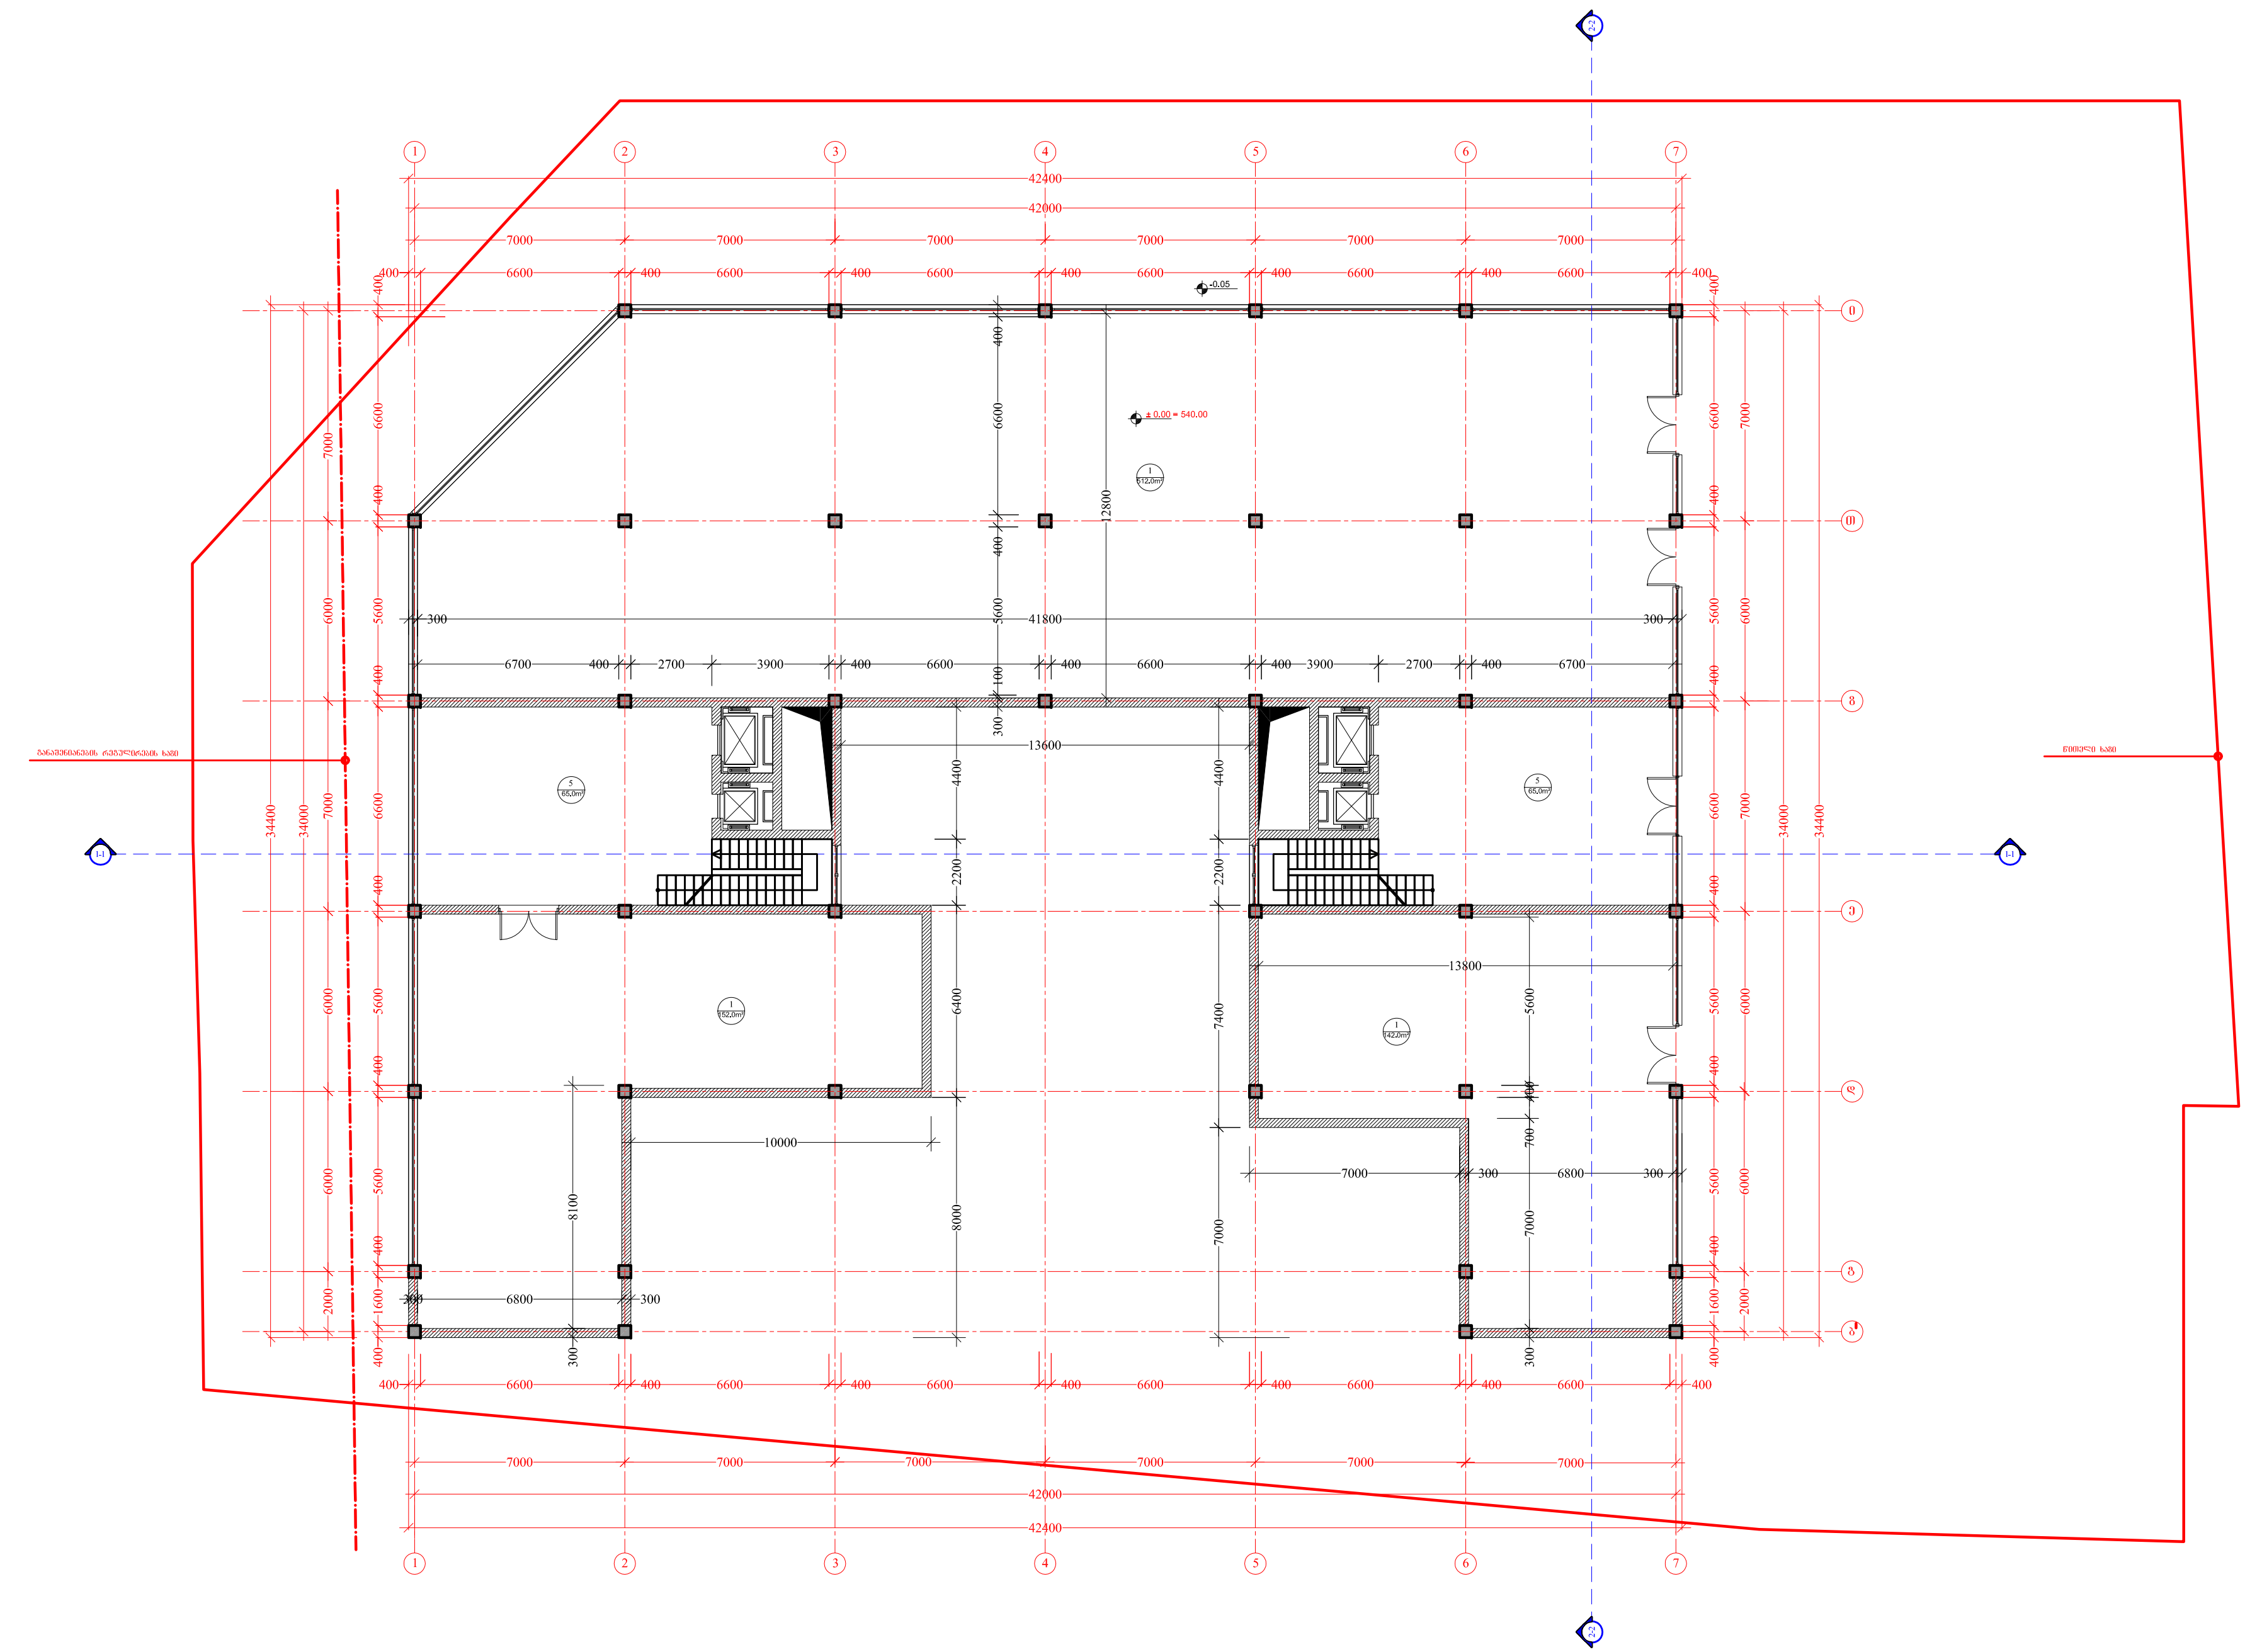

ფორმატი PAPER SIZE	A-1

პირობითი აღნიშვნები LEGEND

სათავსოს № — 1 / 100 m² — ფართობი

±0.00 არქიტექტურული ნიშნული

± 0.00 არქიტექტურული ნიშნული

ჭრილის ხაზი

ღერძის ხაზი

ექსპლიკაცია:

1. კომერციული ფართი
2. საერთო ოთახი
3. საძინებელი
4. სამზარეულო
5. ჰოლი
6. სველი წერტილი - WC
7. აივანი
8. ტერასა
9. ავტოფარეხი

შენიშვნები NOTES

1. ნახაზზე ზომები მოცემულია მილიმეტრებში;
2. ნახაზზე ყველა ცვლილება მშენებლობისას შეთანხმებული უნდა იყოს პროექტის ავტორთან;

აერო ფოტო

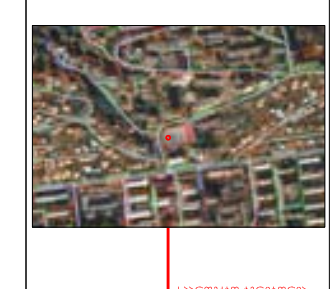

დამკვეთი CLIENT	შპს "სითი"
პროექტი PROJECT	მრავალბინიანი საცხოვრებელი სახლი
მისამართი ADDRESS	ქ.თბილისი, ნუცუბიძის ქ. №129

თანამდებობა	გვარი	ხელმოწერა
დირექტორი	გ. მორჩილაძე	
მთ.არქიტექტორი	ნ. გვასალია	
არქიტექტორი	მ. ვახტანგიშვილი	
კონსტრუქტორი	ა. კორტავა	
დამუშავა	ნ. გვასალია	
	მ. ვახტანგიშვილი	

შპს "სითი"

უძრავი ქონება

არქიტექტურული ნაწილი
ARCHITECTURE

მასშტაბი SCALE	1:100	თარიღი DATE OF ISSUE	21/03/2014

ნახაზი DRWG.: გეგმა ±0.00 ნიშნულზე

კორექტირება

№	კორექტ.	თარიღი
1		
2		
3		
4		
5		

სტადია STAGE	ინდექსი INDEX	ფურც. PAGES
მუშა პროექტი		

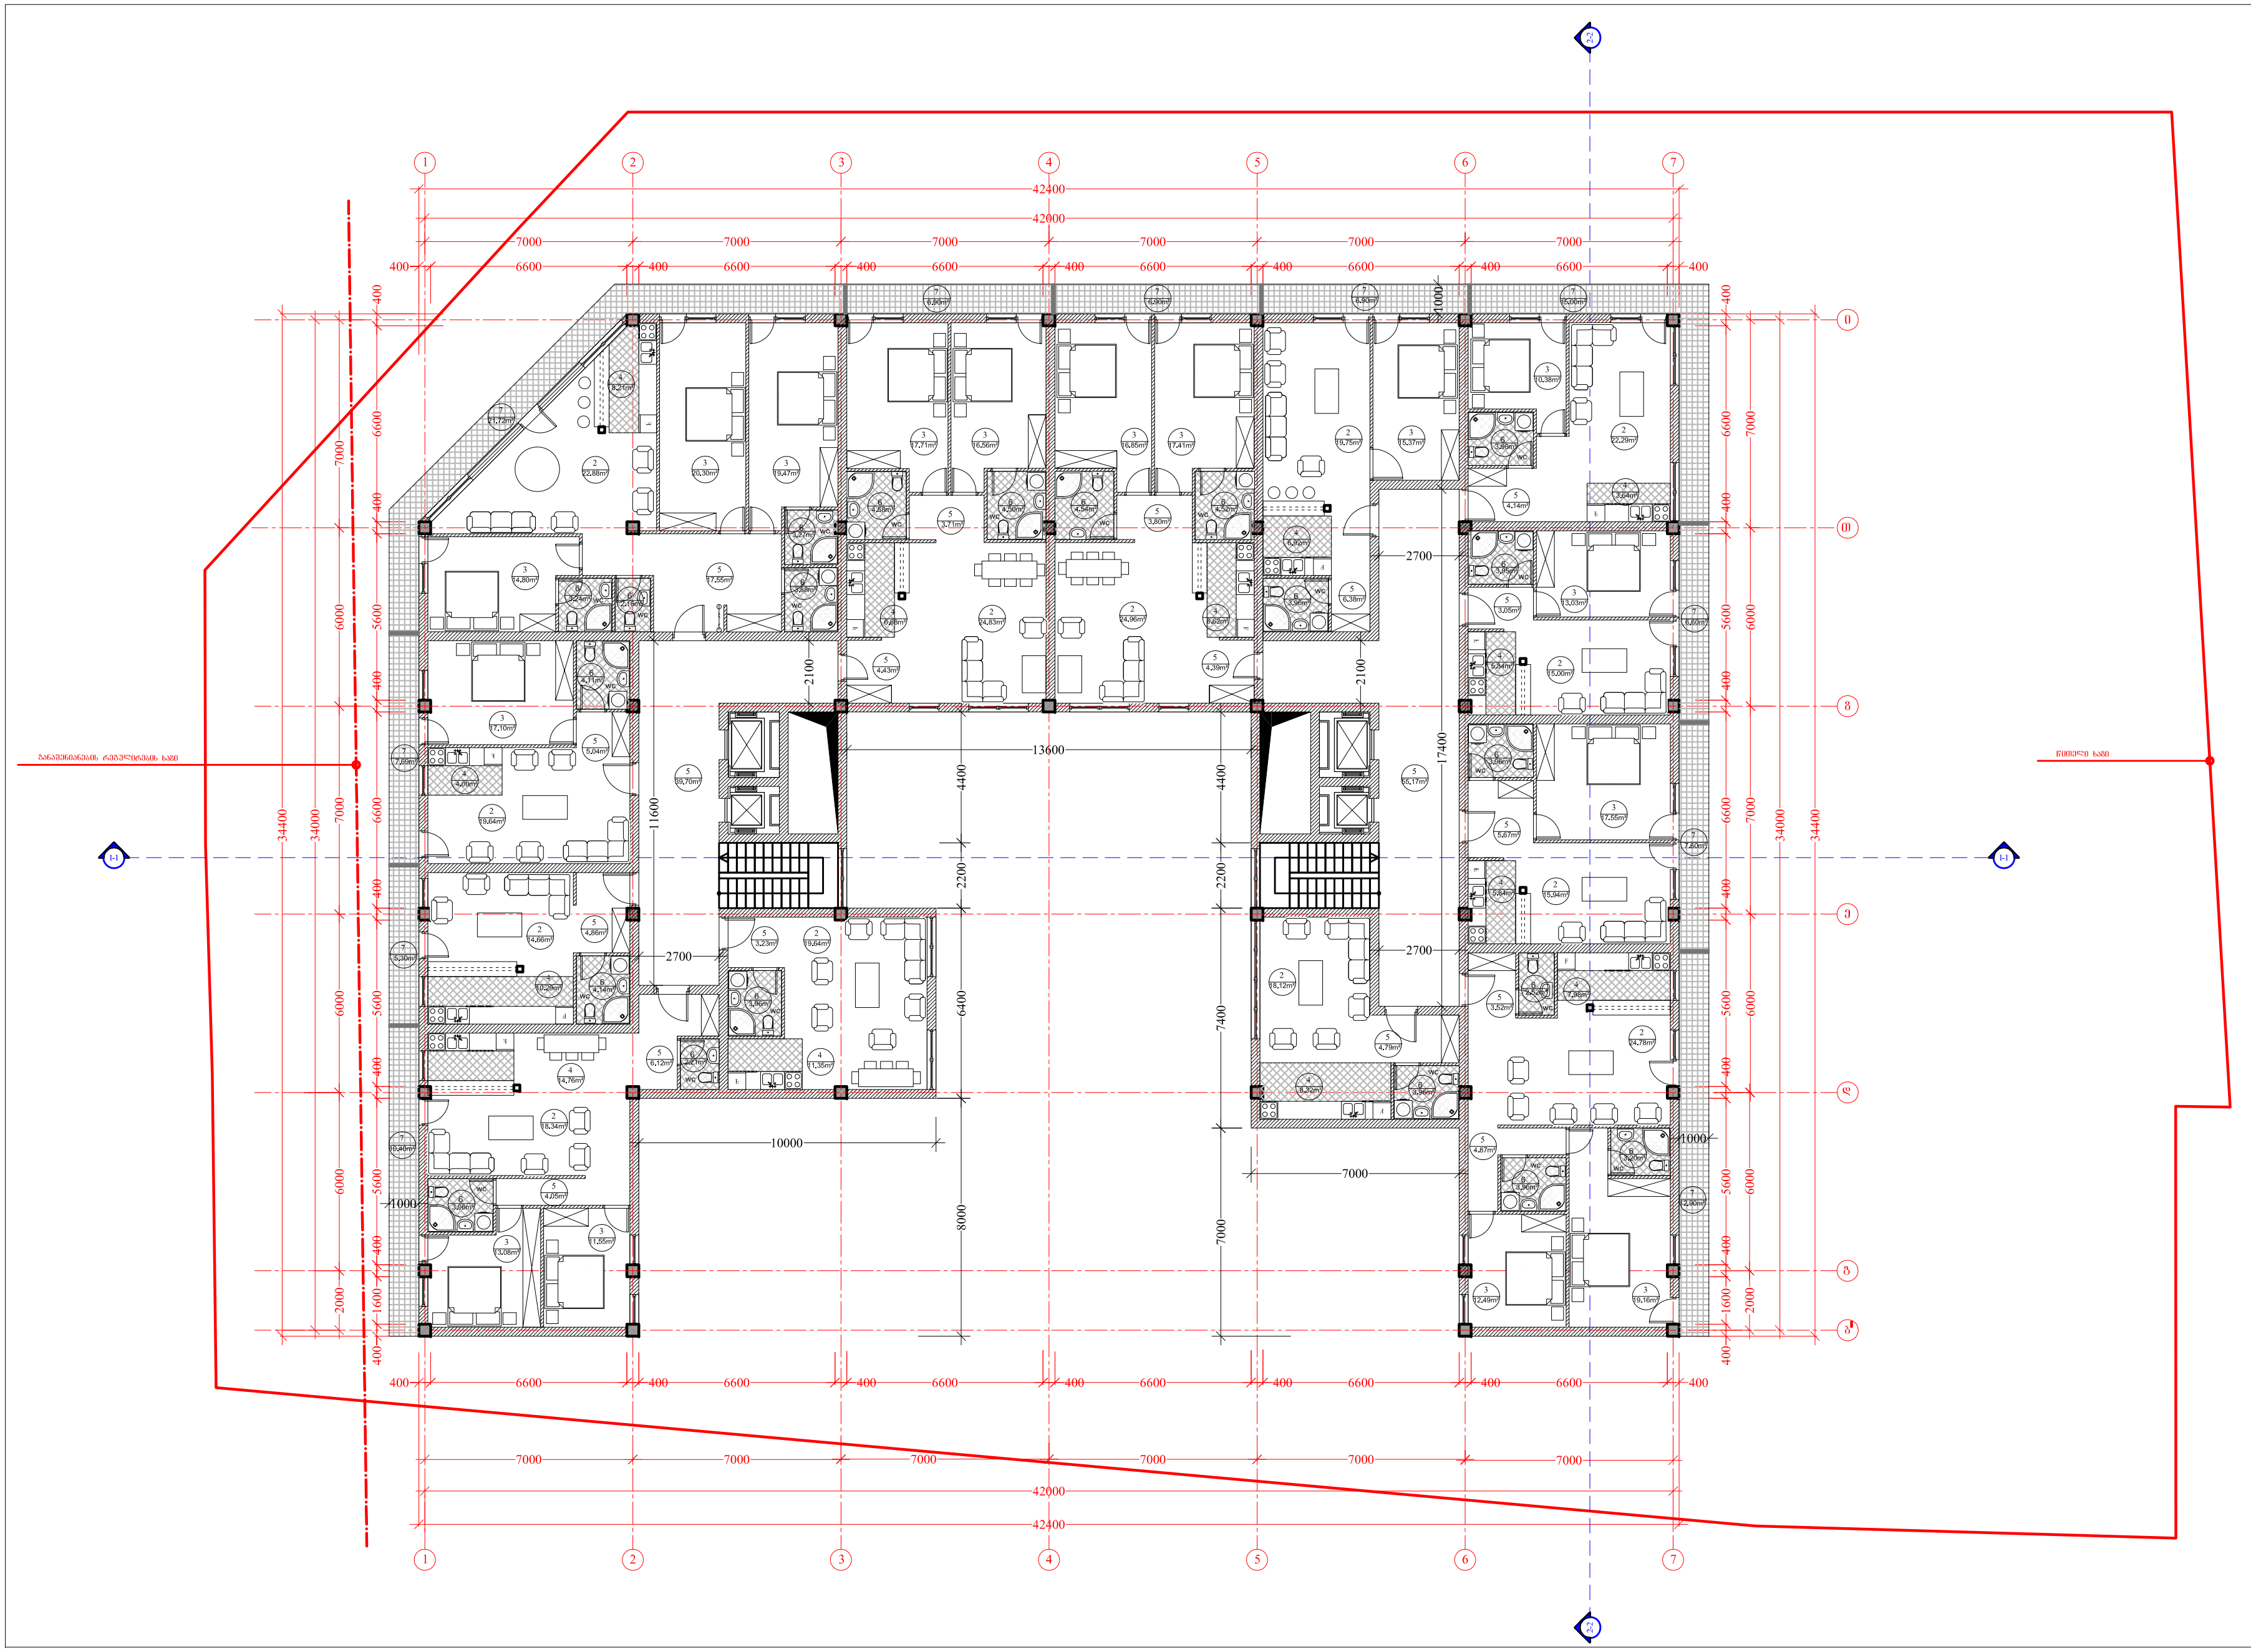

ფორმატი PAPER SIZE	A-1

პირობითი აღნიშვნები LEGEND

სათავსოს № — 1 / 100 m² — ფართობი

±0.00 არქიტექტურული ნიშნული

± 0.00 არქიტექტურული ნიშნული

1-1 ჭრილის ხაზი

ღერძის ხაზი

ექსპლიკაცია:

1. კომერციული ფართი
2. საერთო ოთახი
3. საძინებელი
4. სამზარეულო
5. ჰოლი
6. სველი წერტილი - WC
7. აივანი
8. ტერასა
9. ავტოფარეხი

შენიშვნები NOTES

1. ნახაზზე ზომები მოცემულია მილიმეტრებში;
2. ნახაზზე ყველა ცვლილება მშენებლობისას შეთანხმებული უნდა იყოს პროექტის ავტორთან;

აერო ფოტო

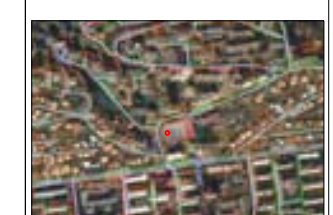

საპროექტო ტერიტორია

დამკვეთი CLIENT	შპს "სითი"
პროექტი PROJECT	მრავალბინიანი საცხოვრებელი სახლი
მისამართი ADDRESS	ქ.თბილისი, ნუცუბიძის ქ. №129

თანამდებობა	გვარი	ხელმოწერა
დირექტორი	გ. მორჩილაძე	
მთ.არქიტექტორი	ნ. გვასალია	
არქიტექტორი	მ. ვახტანგიშვილი	
კონსტრუქტორი	ა. კორტავა	
დაამუშავა	ნ. გვასალია	
	მ. ვახტანგიშვილი	

შპს "სითი"

უძრავი ქონება

არქიტექტურული ნაწილი
ARCHITECTURE

მასშტაბი SCALE	1:100	თარიღი DATE OF ISSUE	21/03/2014

ნახაზი DRWG.	კორექტირება	
გეგმა 4.30-7.50 ნიშნულზე (საცხოვრებელი ბინების ტიპიური სართული)	№	კორექტ.	თარიღი
	1		
	2		
	3		
	4		
	5		

სტადია STAGE	ინდექსი INDEX	ფურც. PAGES
მუშა პროექტი		

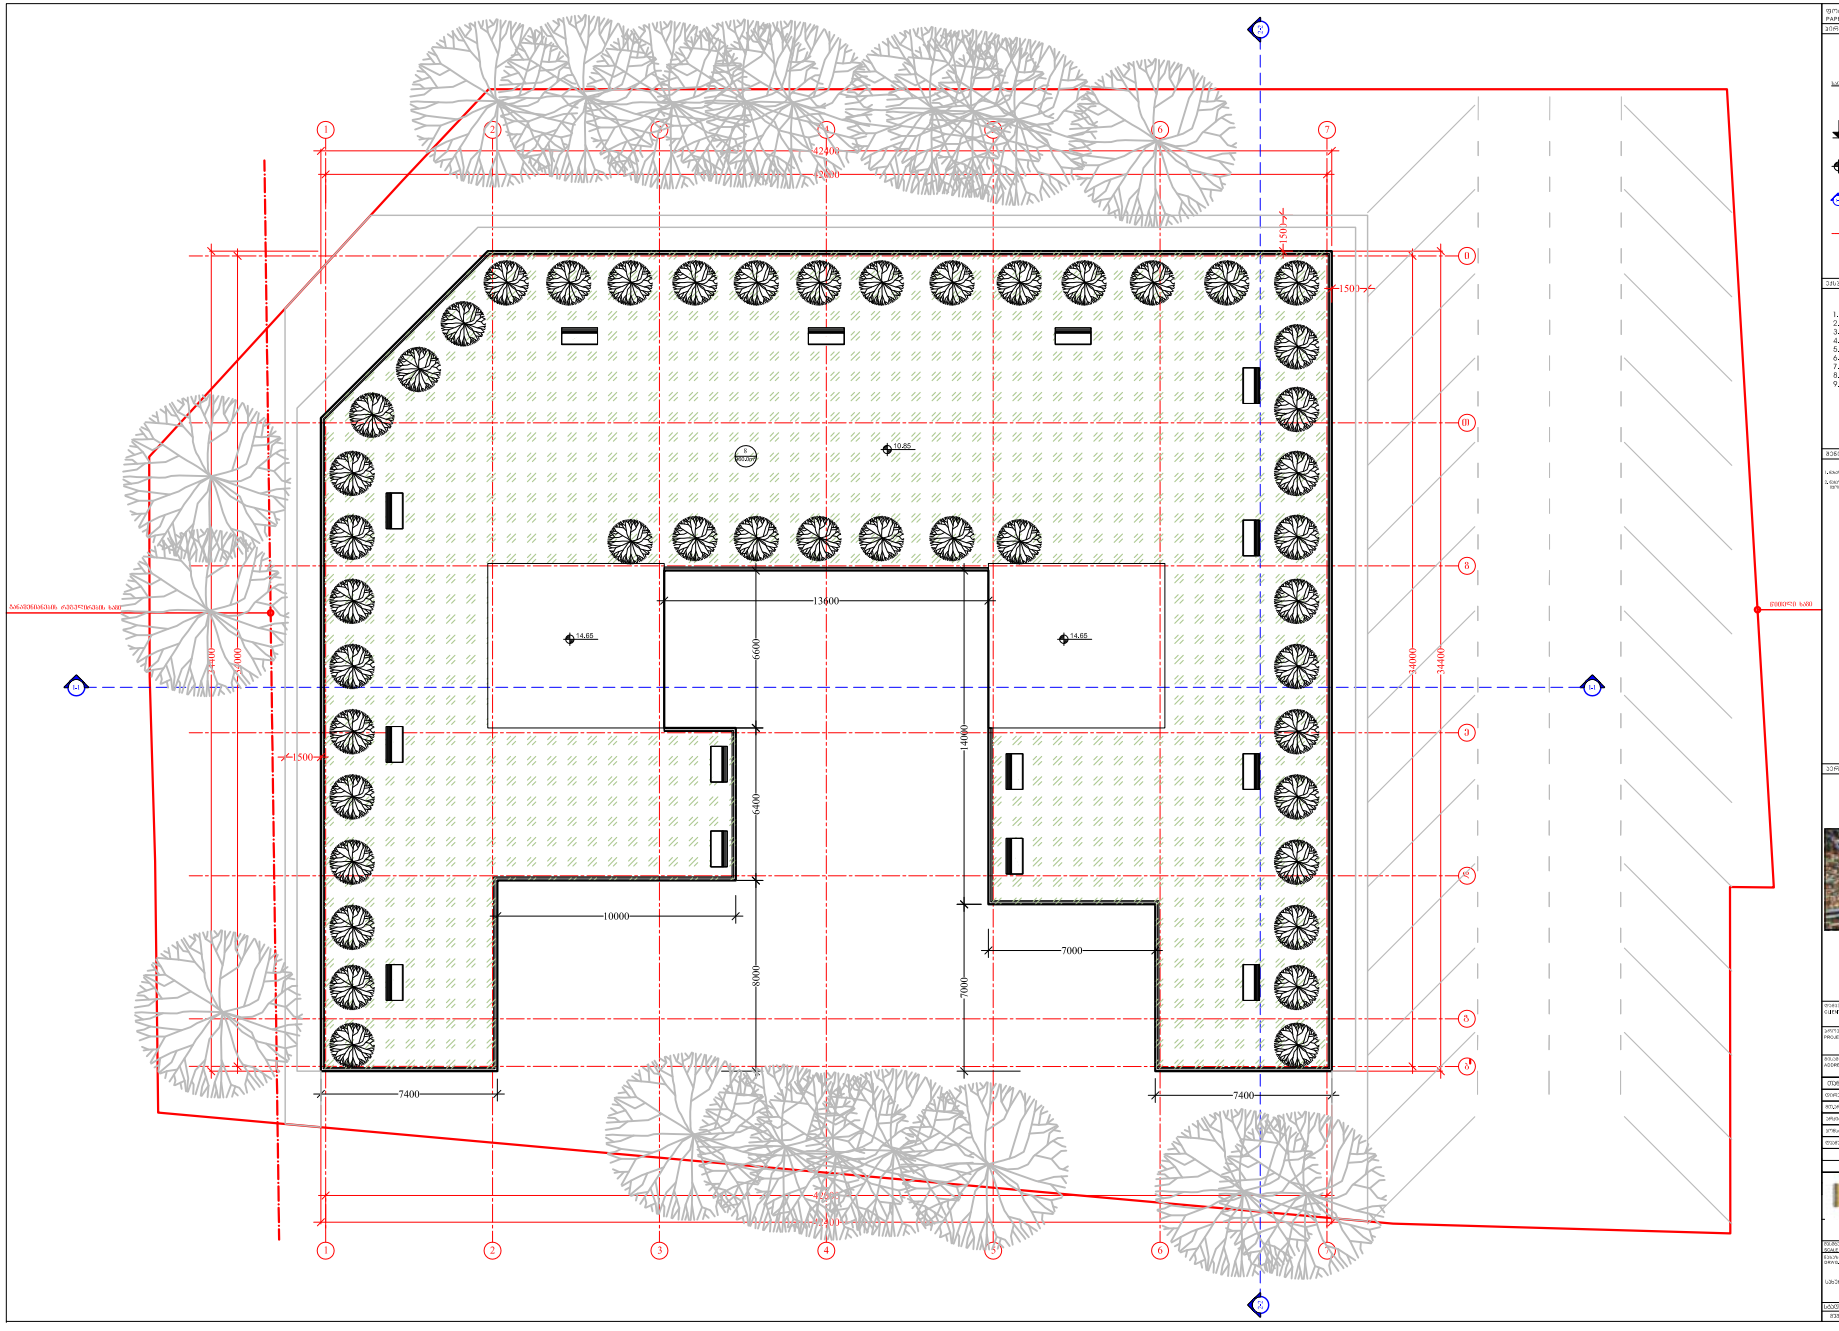

ფორმატი PAPER SIZE	A-1
პირობითი აღნიშვნები	LEGEND