
gegma niSnu l ze ± 0.00

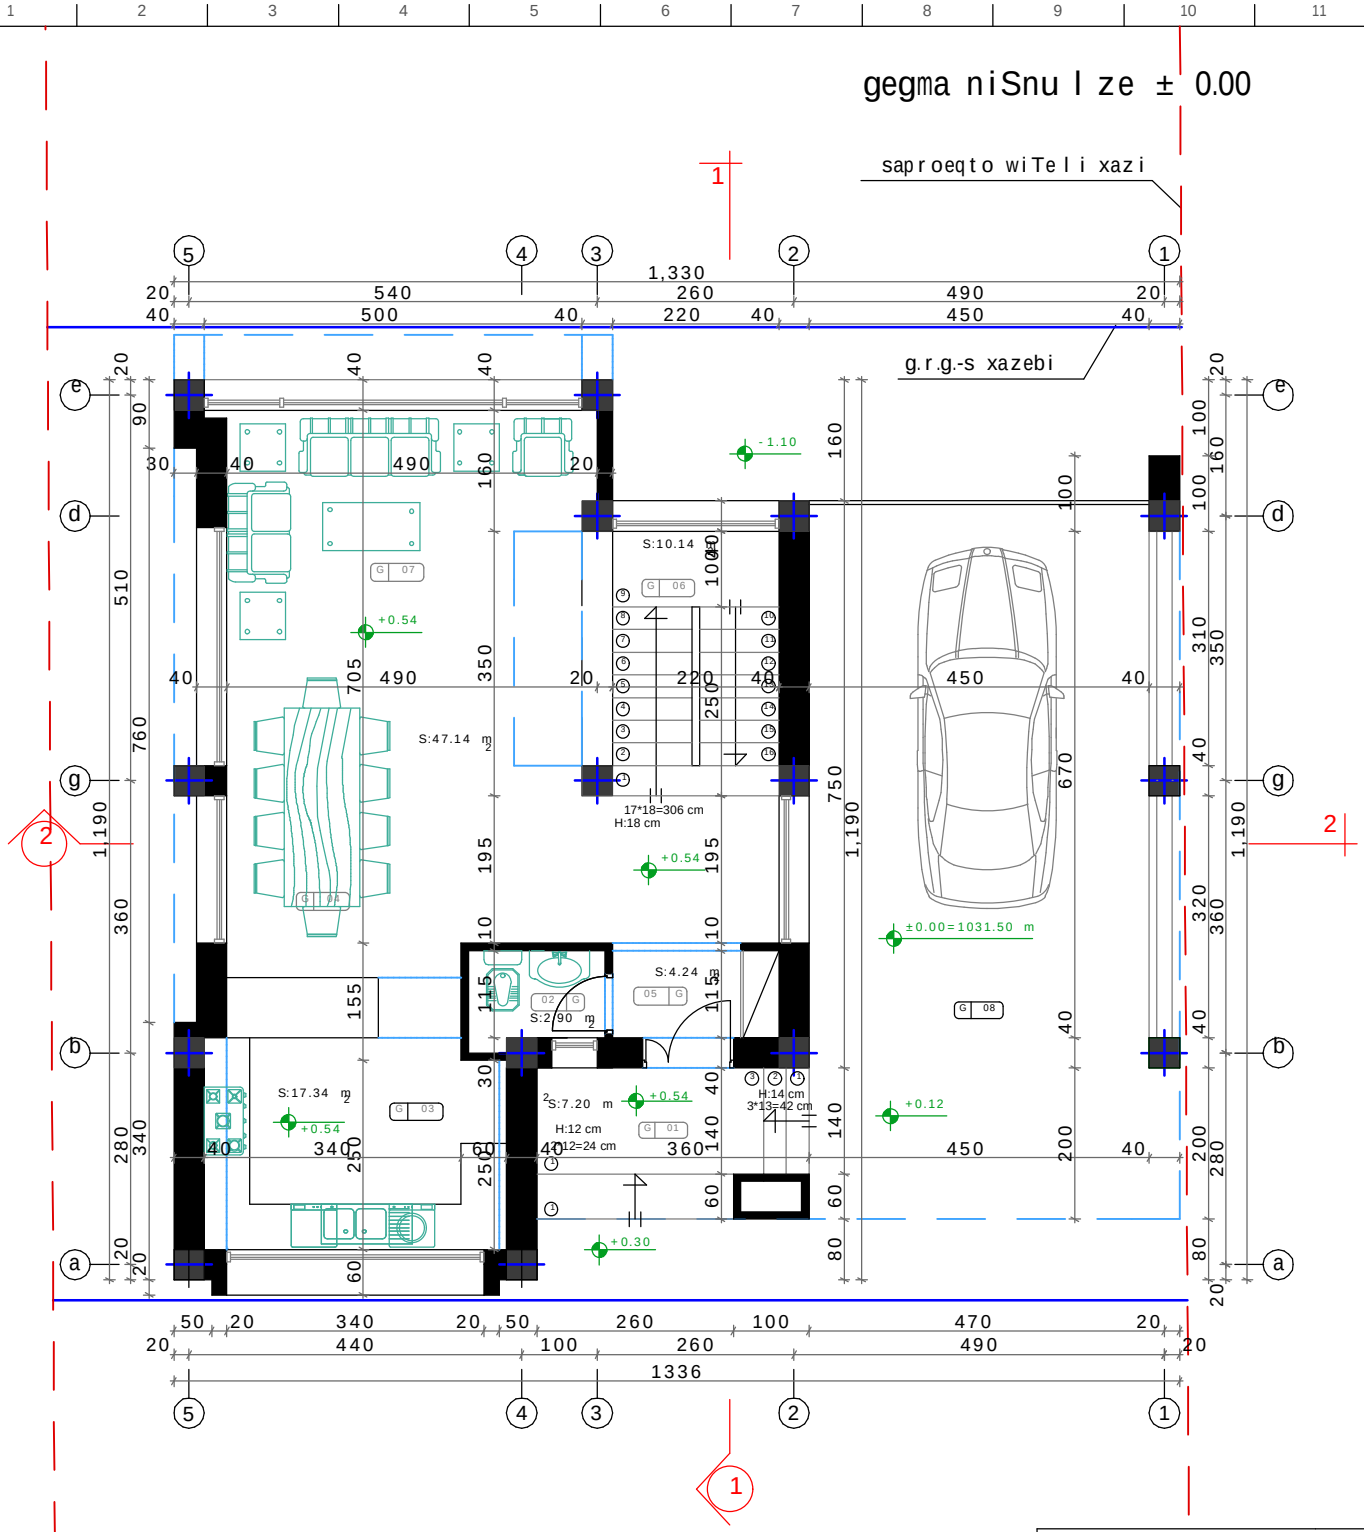

sarTu l is dasaxe l eba	G 01	oTaxis nomeri
(Semosasv l e l i baqani)	G 01	
(sapirfareSo)	G 02	
(samzareu l o)	G 03	
(sasadi l o oTaxi)	G 04	
(ho l i)	G 05	
(kibis uj redi)	G 06	
(saerTo oTaxi)	G 07	
(avtosadgomi)	G 08	

SeniSvna:

1. ±0.00=1034.70 m topogadaRebis mixedviT


Karkia

damkveTi: S.p.s "Sarafraz"

proeqti: ind. sacxovrebe l i sax l ebis komp l eqsi (s. tabaxme l a) (tipi A1,nakv.#15)

dasaxe l eba:	mTarqiteqtori:	d. tahizade	Seamowma:	S. tahizade	erTeu l i :	masStabi:	formati:	proeqtis arqivis nomeri:	TariRi:	rev.	fur.-l i #:	fur.c. r-ba:
gegma niSnu l ze ± 0.00	interieri da eqsterieri :	Smatinfar	daamtkica:	d. tahizade	sm	1:100	A4		13/07/13	03	5	13

gegma niSnu l ze 3.60-4.14

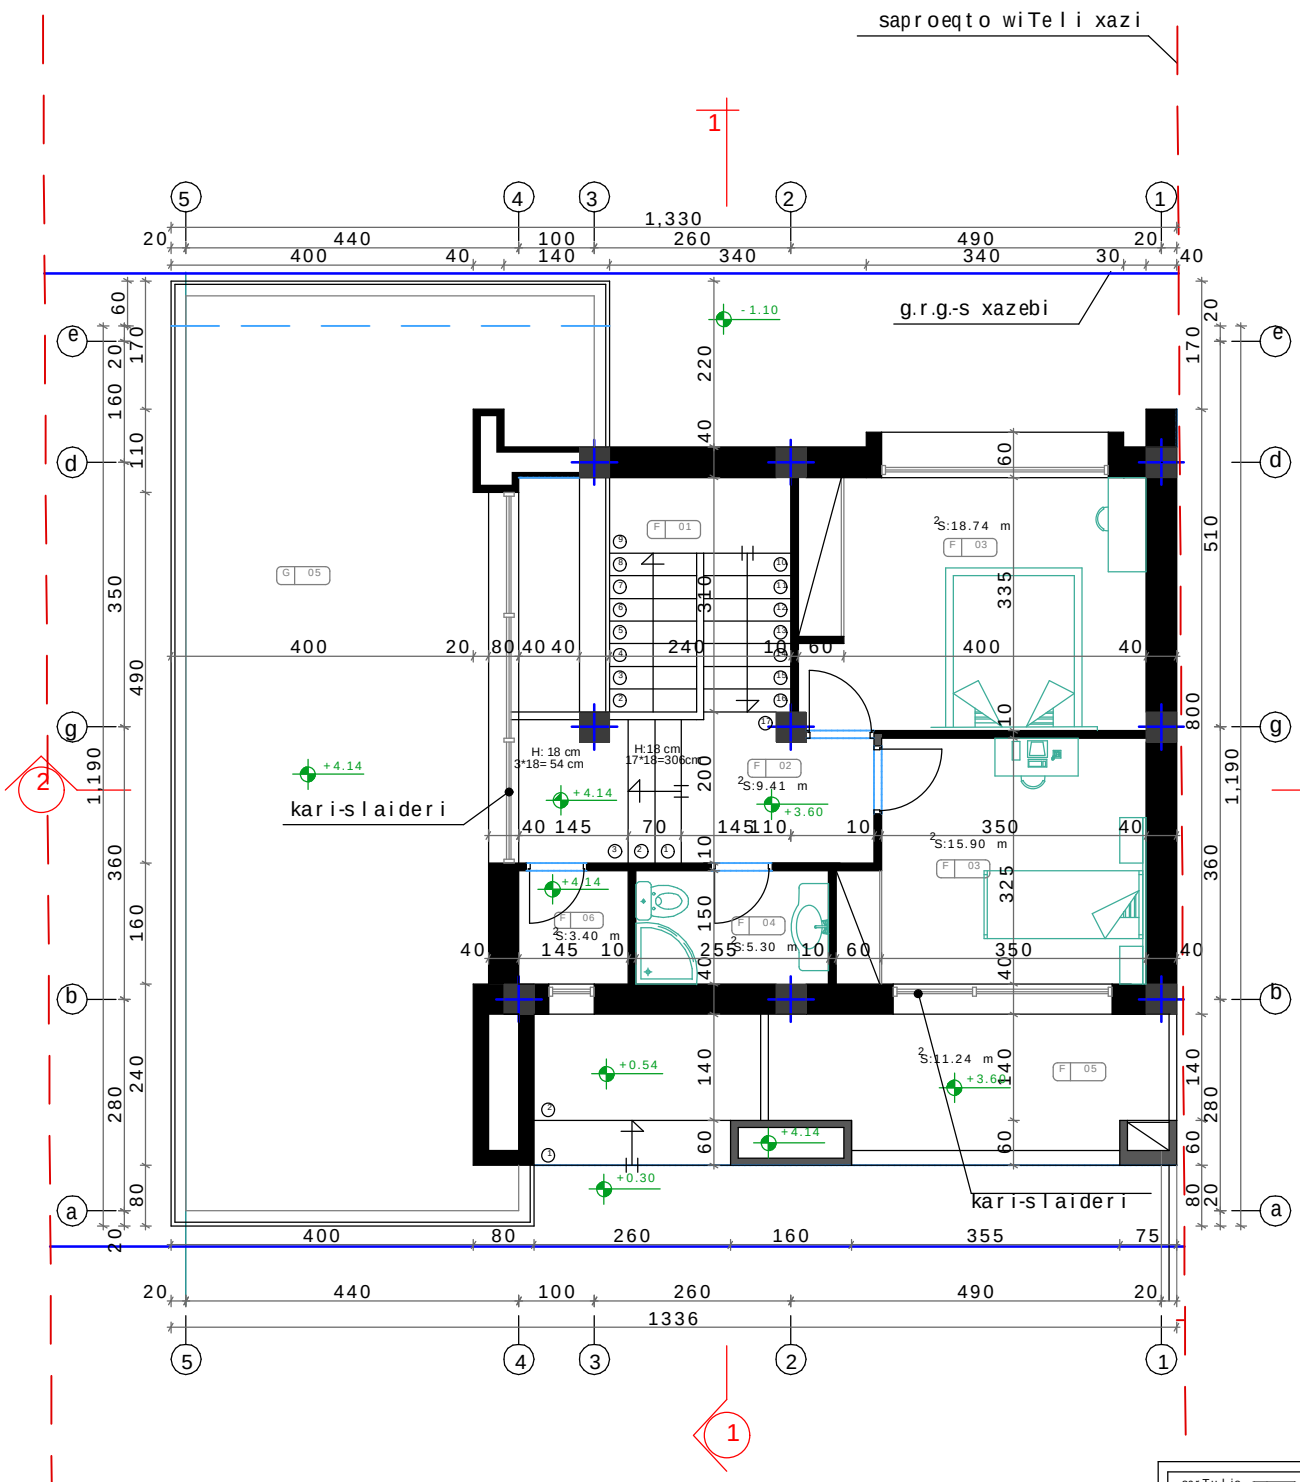

SeniSvna:

1. ±0.00=1034.70 m topogadaRebis mixedviT

sarTu l is dasaxe l eba F 01 oTaxis nomeri


- (kibis u j redi) F 01
- (derefani) F 02
- (saZinebe l i) F 03
- (saabazano) F 04
- (aivani) F 05
- (damxmare oTaxi) F 05

Karkia

damkveTi: S.p.s "Sarafraz" (damxmare oTaxi)

proeqti: ind. sacxovrebe l i sax l ebis komp l eqsi (s.tabaxme l a) (tipi A\, nakv. # 15)

dasaxe l eba: gegma niSnu l ze 3.60-4.14	mTa.rqiteqtori:	d. tahizade	Seamowma:	S. tahizade	erTeu l i :	masStabi:	formati:	proeqtis arqivis nomeri:	TariRi:	rev.	fur.-l i #:	fur.c. r-ba:
	interieri da eqsterieri :	S.matinfar	daamtkica:	d. tahizade	sm	1:100	A4		13/07/13	03	6	13

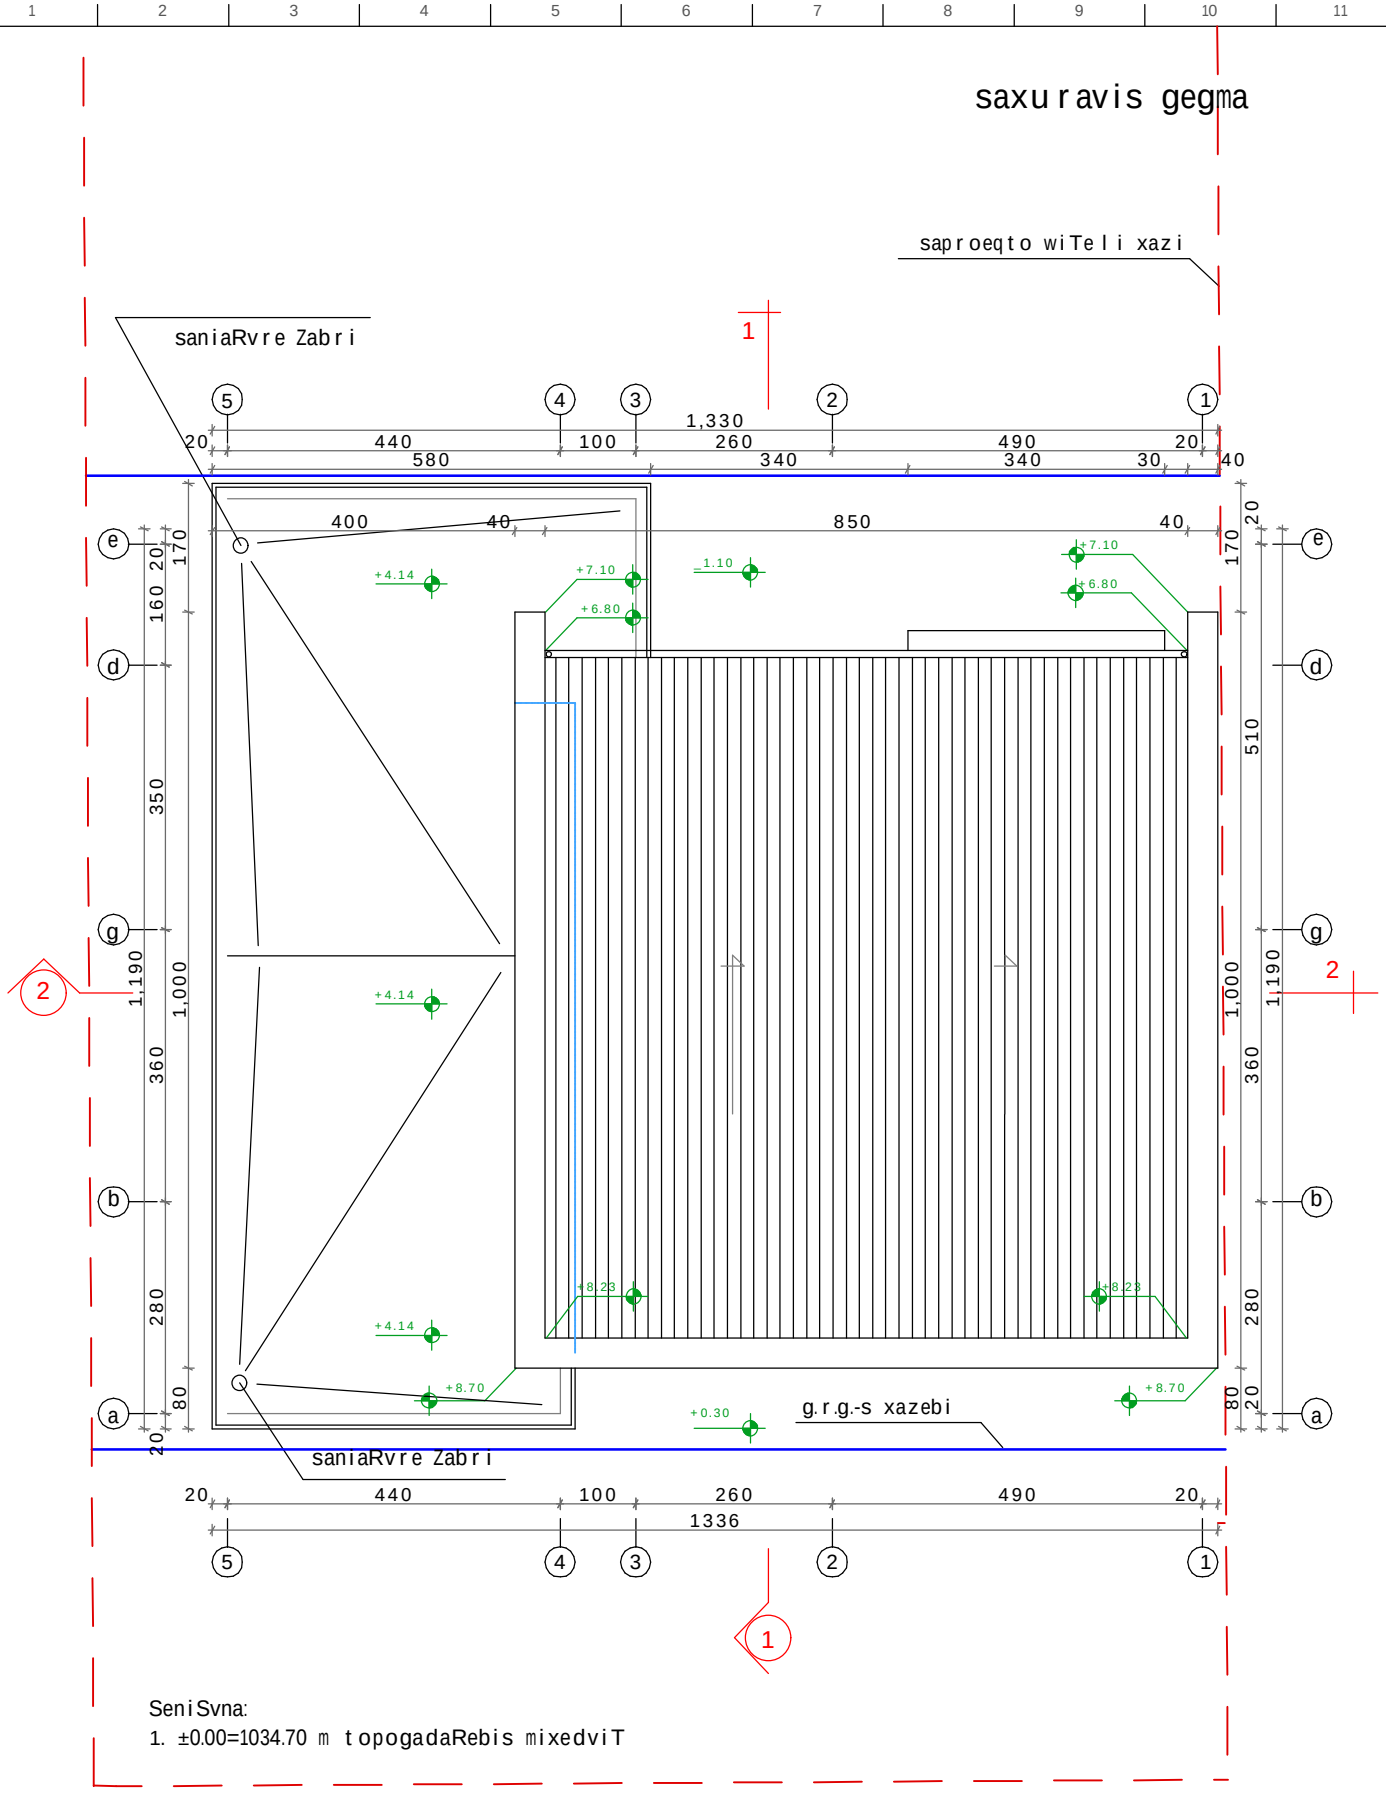

SeniSvna:

1. ±0.00=1034.70 m topogadaRebis mixedviT

Karkia	damkveTi: S.p.s "Sarafraz"														
	proeqti: ind. sacxovrebeli saxlebis kompleqsi (s.tabaxmela) (tipi A¹,nakv.#15)														
dasaxeleba: saxuravis gegma	mTarqiteqtori:	d. tahizade	Seamowma:	S. tahizade	erTeuli: sm	masStabi: 1:100	formati: A4	proeqtis arqivis nomeri:	TariRi: 13/07/13	rev. 03	fur.-li #: 7	furc. r-ba: 13			
	interieri da eqsterieri:	Smatinfar	daamtkica	d. tahizade											