
გენგეგმის ფრაგმენტი

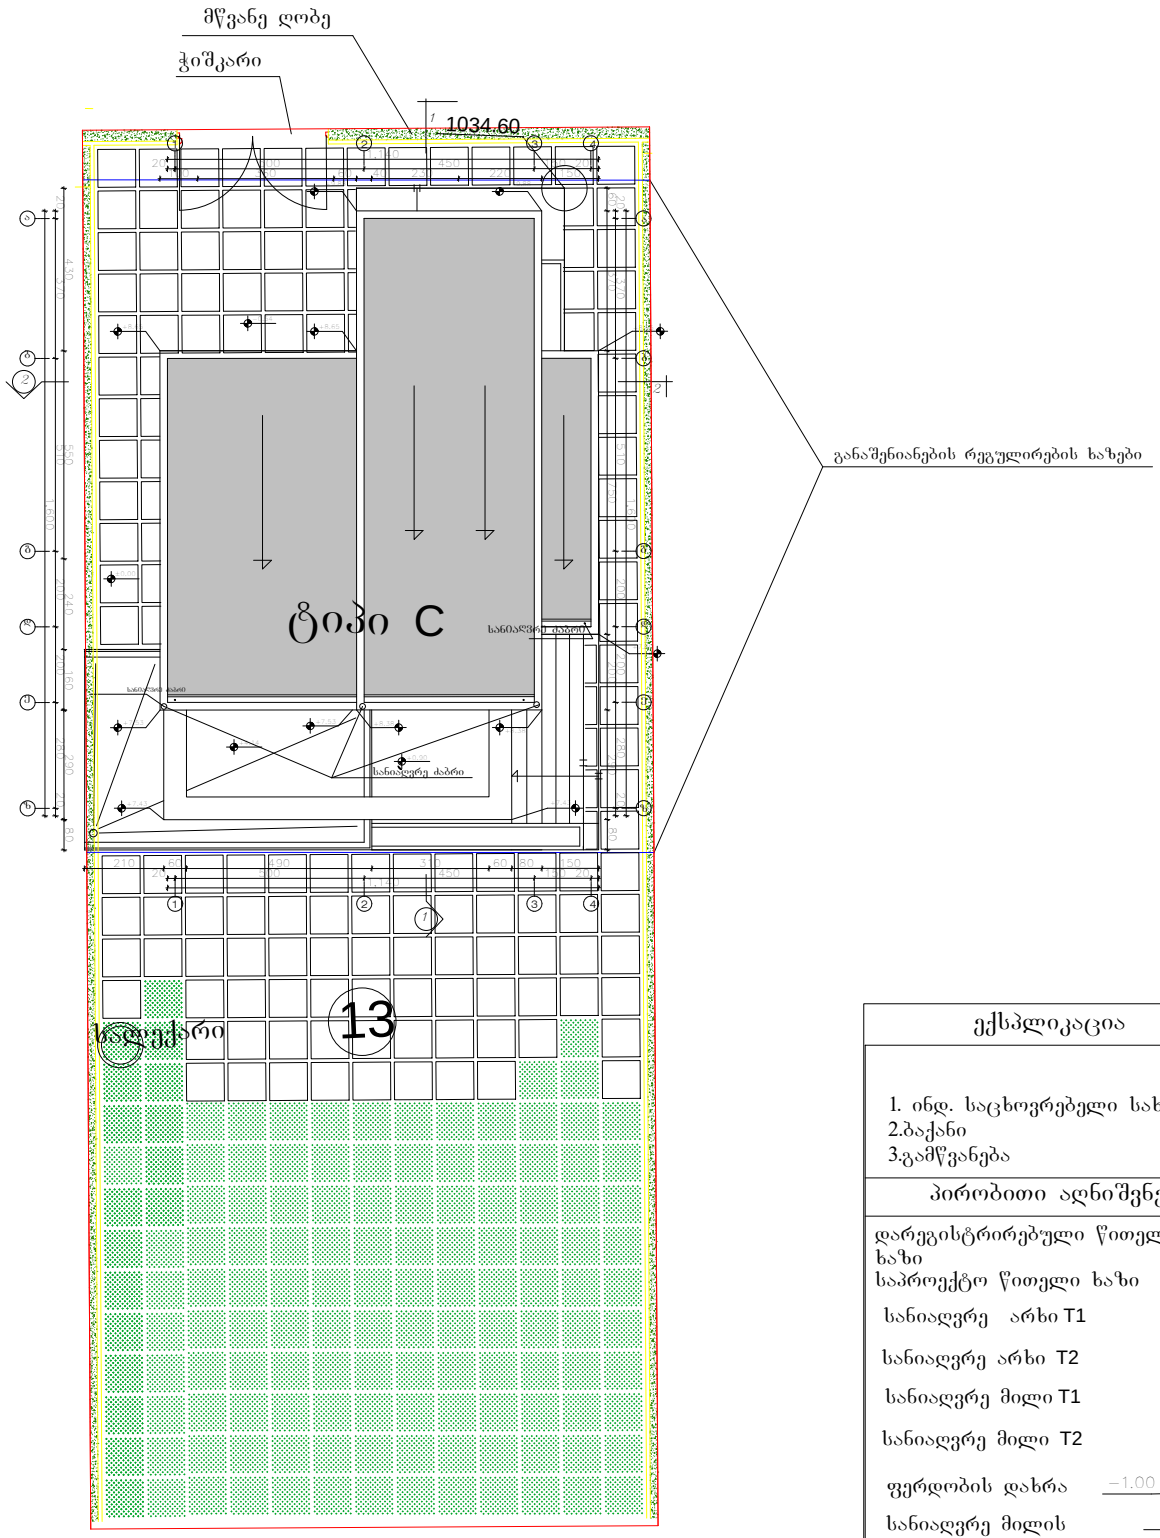

ექსპლიკაცია

1. ინდ. საცხოვრებელი სახლი
2.ბაქანი
3.გამწვანება

პირობითი აღნიშვნები

დარეგისტრირებული წითელი ხაზი
საპროექტო წითელი ხაზი
სანიაღვრე არხი T1
სანიაღვრე არხი T2
სანიაღვრე მილი T1
სანიაღვრე მილი T2
ფერდობის დახრა −1.00 % −2.0 %
სანიაღვრე მილის დახრა −0.20 %
ზედაპირის ნიშნული 1035.80
სანიაღვრე ჭა R
სანიაღვრე მილის ნიშნული 31.57
ასფალტის ნიშნული 31.52
ასფალტის ხაზი

შენიშვნა:

1. ±0.00=1039.00 მ ტოპოგადაღების მიხედვით

Karkia

დამკვეთი: შ.პ.ს "Sarafraz"

პროექტი: ინდ. საცხოვრებელი სახლების კომპლექსი ს.ტაბახმელა, ნაკვ. №780 (ტიპი C',ნაკვ.№13)

დასახელება:	მთ.არქიტექტორი:	დ. ტაპიზადე	შემოწმა:	შ. ტაპიზადე	ეროვნული :	მასშტაბი:	ფორმატი:	პროექტის არქივის ნომერი:	თარიღი:	რევ.	ფურც.-ლი №:	ფურც. რ-ბა:
გენგეგმის ფრაგმენტი	ინტერიერი და ექსტერიერი :	შმატინფარ	დაამტკიცა:	დ. ტაპიზადე	სმ	1:200	A4		13/07/13	03	ა-4	12

№ 81.02.05.799 (ს.ტ-1)






№ 81.02.05.800 (ს.ტ-1)



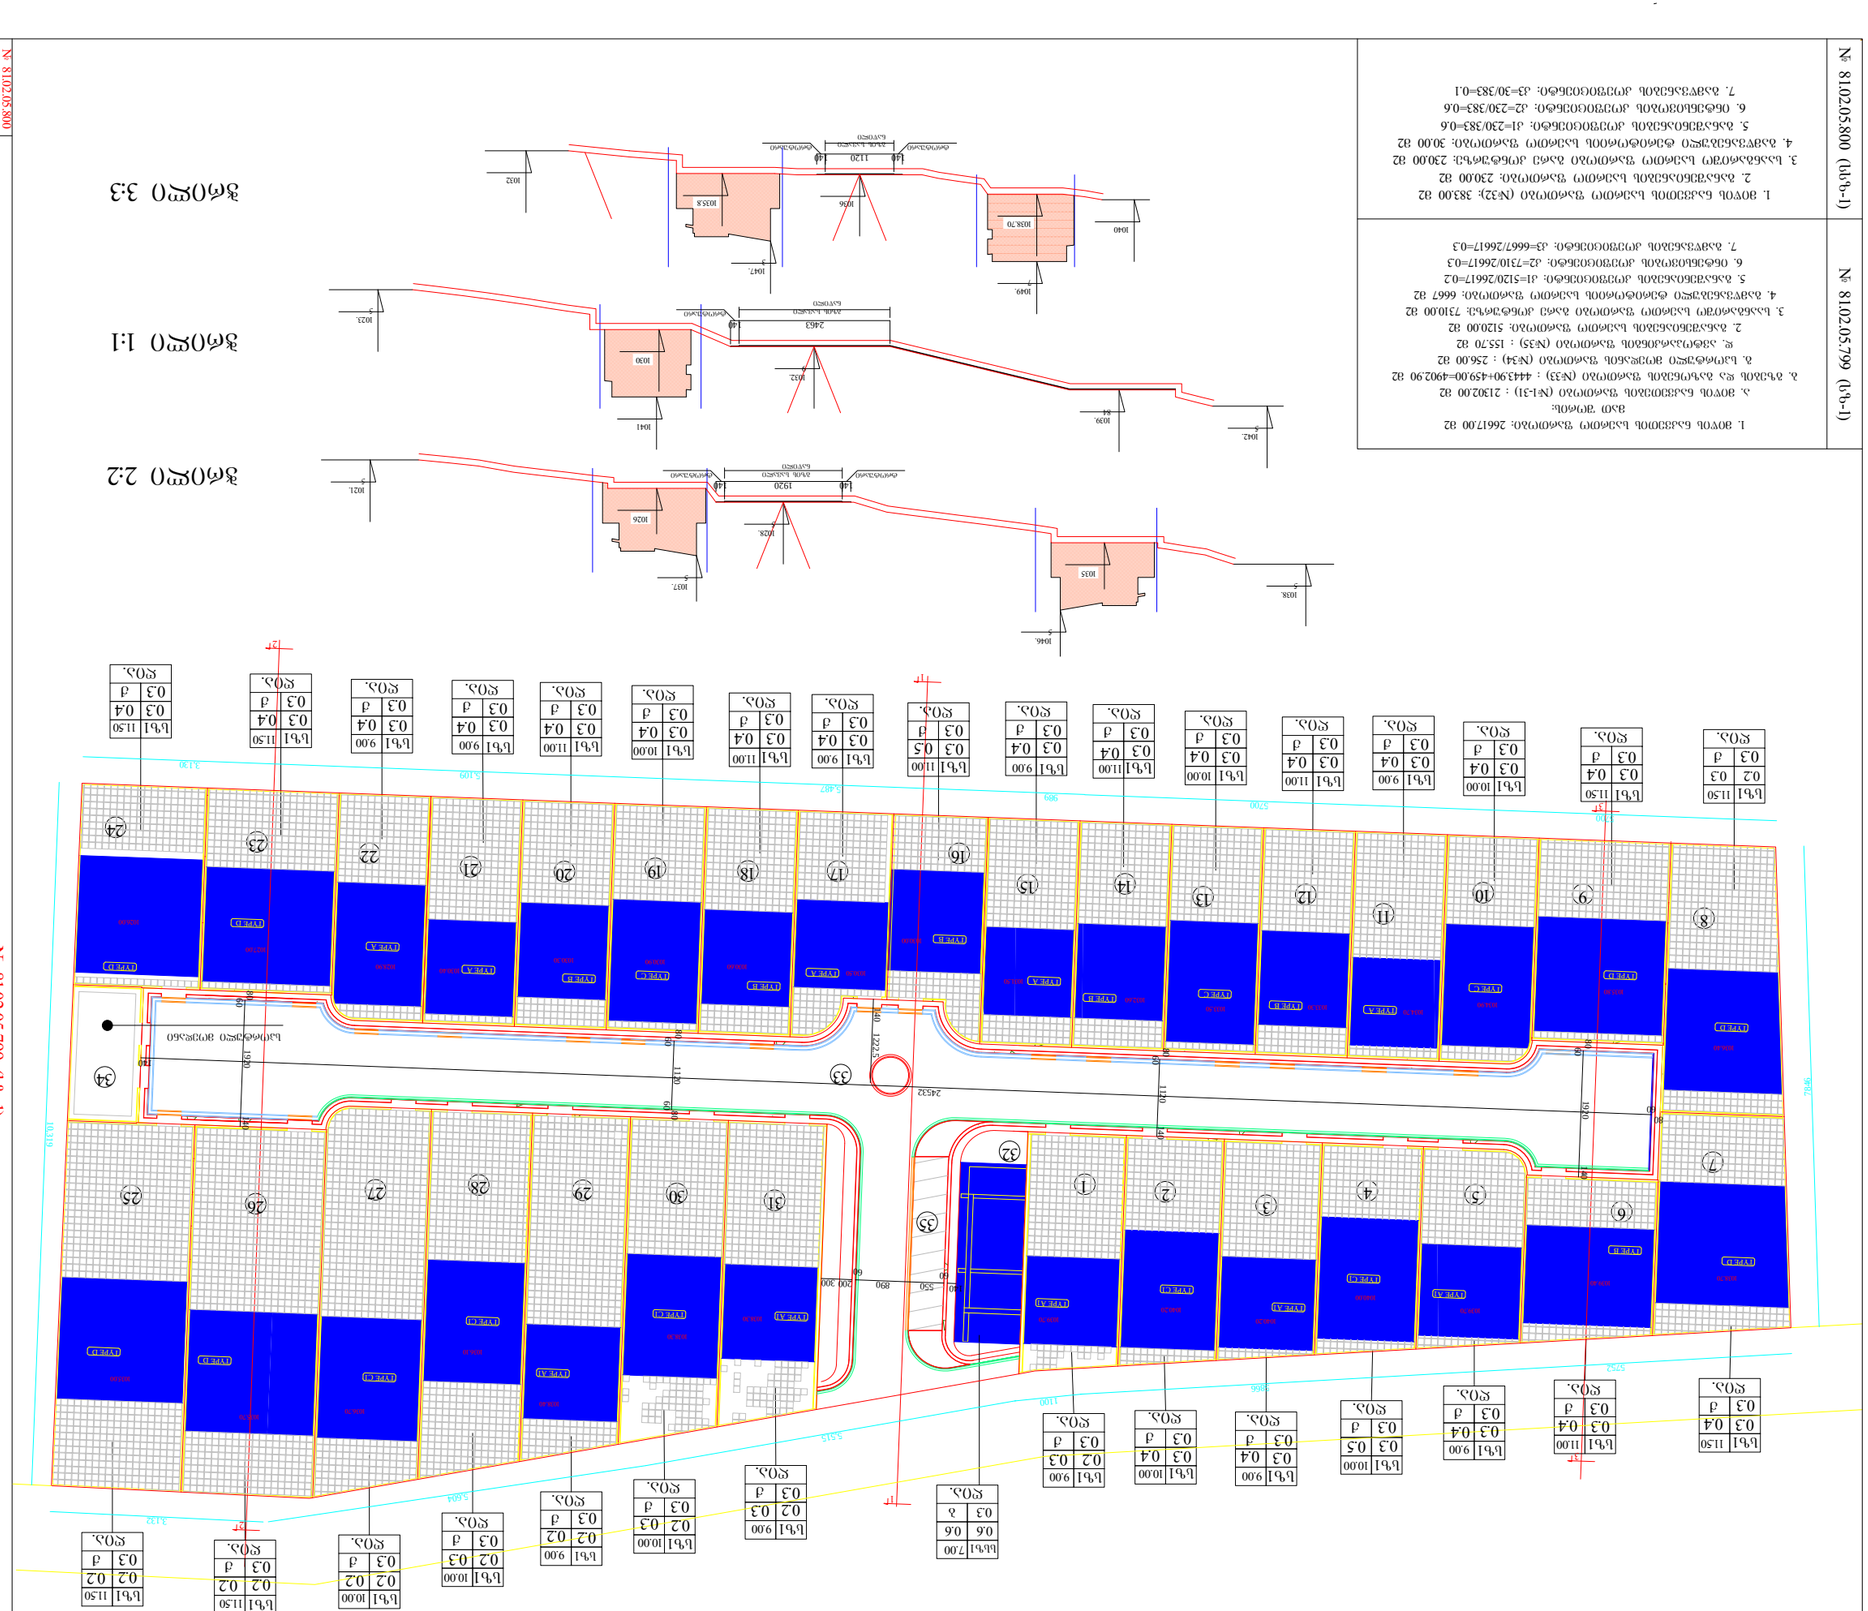
ჭრილი 1-1
ჭრილი 2-2
ჭრილი 3-3
ნაგებობების ტერიტორიის საზღვარი
ნაგებობების ტერიტორიის საზღვარი
ნაგებობების ტერიტორიის საზღვარი

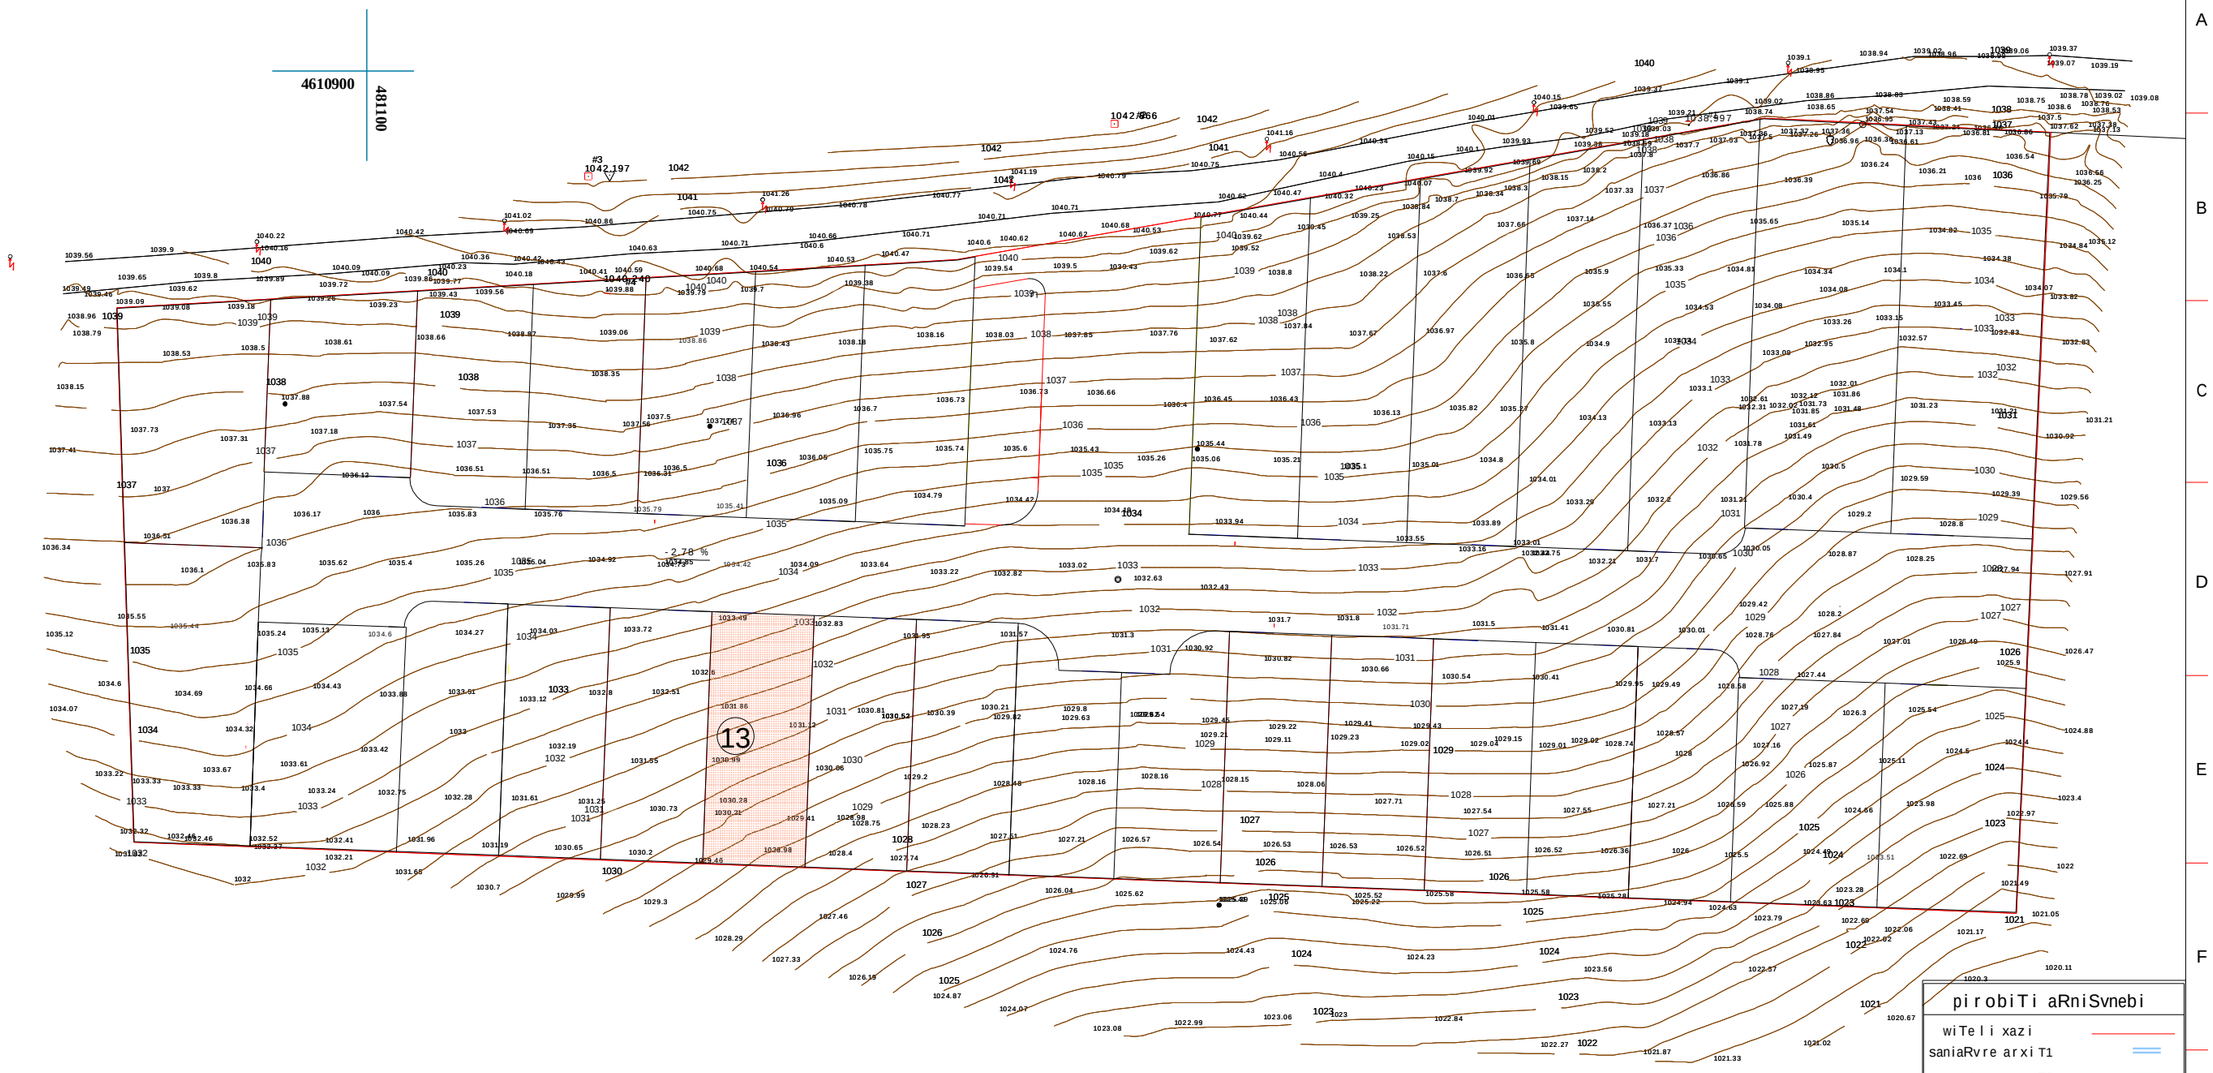

pirobiTi aRniSvnebi

wiTeli xazi
saniaRvre arxi T1
saniaRvre arxi T2
saniaRvre mili T1
saniaRvre mili T1
ferdobis daxra -1.00 %
saniaRvre milis daxra -0.20 %
zedapiris niSnuli 1035.80
saniaRvre Wa 31.57
saniaRvre milis niSnuli 31.52
asfaltis niSnuli
asfaltis xazi
miwis nakveTis # 13

Karkia

damkveTi: S.p.s "Sarafraz"

proeqti: ind. sacxovrebeli saxlebis kompleqsi (s.tabaxmela)

dasaxleba:	sayrdeni gengegma	mTarqiteqtori:	d. tahizade	Seamowma:	S. tahizade	erTeuli :	masStabi:	formati:	proeqtis arqivis nomeri:	TariRi	rev.	fur.-li #:	furc. r-ba:
		interieri da eqsterieri :	S.matinfar	daamtkica:	d. tahizade	sm	1:1000	A3		13/07/13	04	a-0	12

saqarTvelos
q. Tbilisis meria
ssip Tbilisis arqiteqturis samsaxuri


sofeli tabaxmelas teritoriaze, (2.7 heqtari farTobis)

samsaxuris ufrosi: gegma safuZveli:

/a. boWoiZe/

situaciuri sqema m. 1:2000

qalaqgegmarebis ganyofileba		
ganyofilebis ufrosi:		i. murRulia
mTavari specialisti:		
sainvesticio ganyofileba		
ganyofilebis ufrosi:		m. yanCaveli
mTavari specialisti:		q. SaniZe
miwis nakveTis funqcia da qalaqmSenebloba Tipirobebis parametrebi		

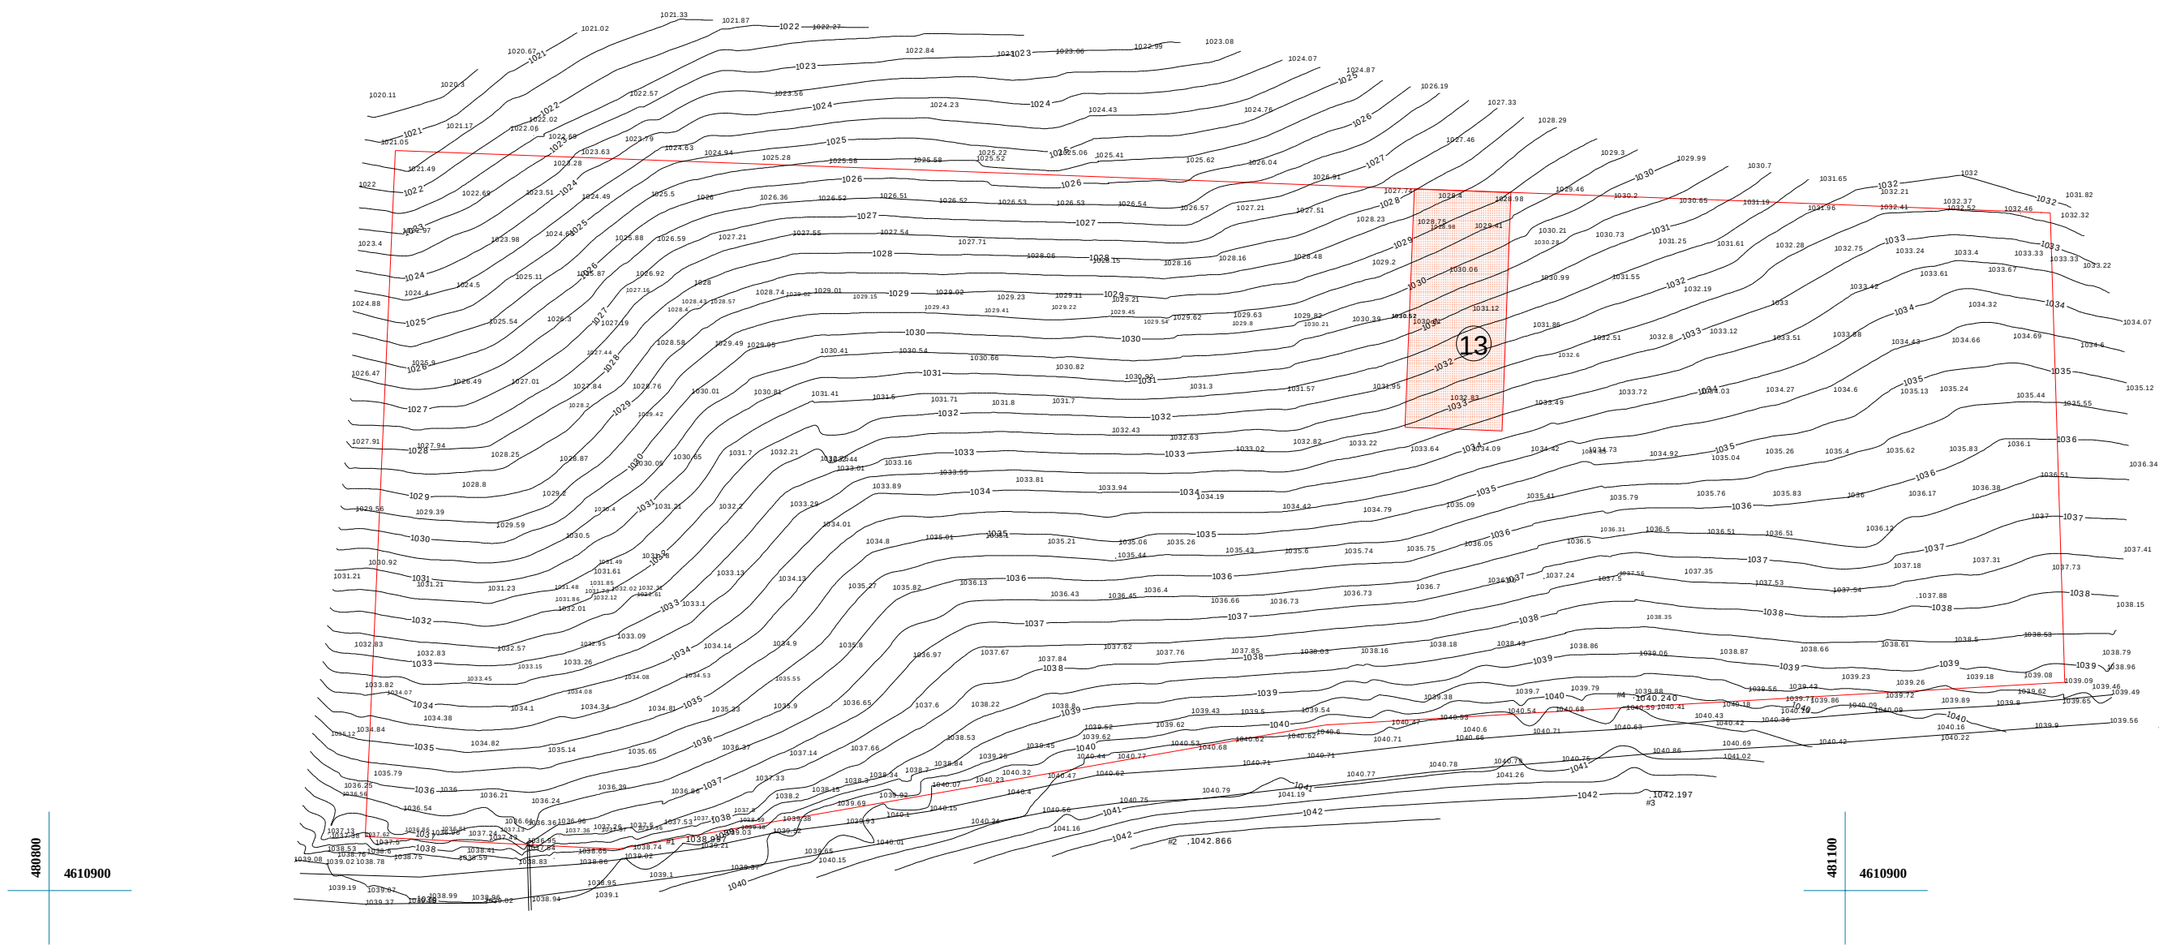


pirobiTi aRniSvnebi

miwis nakveTis # 13

pirobiTi aRniSvnebi
xeebi
nakveTis sazRvari
gruntis gza
el_boZi
saT saerTaSoriso
metalismili
geodeziuri punqti
reperi
betonismili

S.p.s. ` *GIS* universali~		
direqtori	z. JRenti	
kompiuteruli uzrunvelyofa	z. JRenti	
azomva Seasrula	z. JRenti	
	masStabi 1:500	25.12.2012

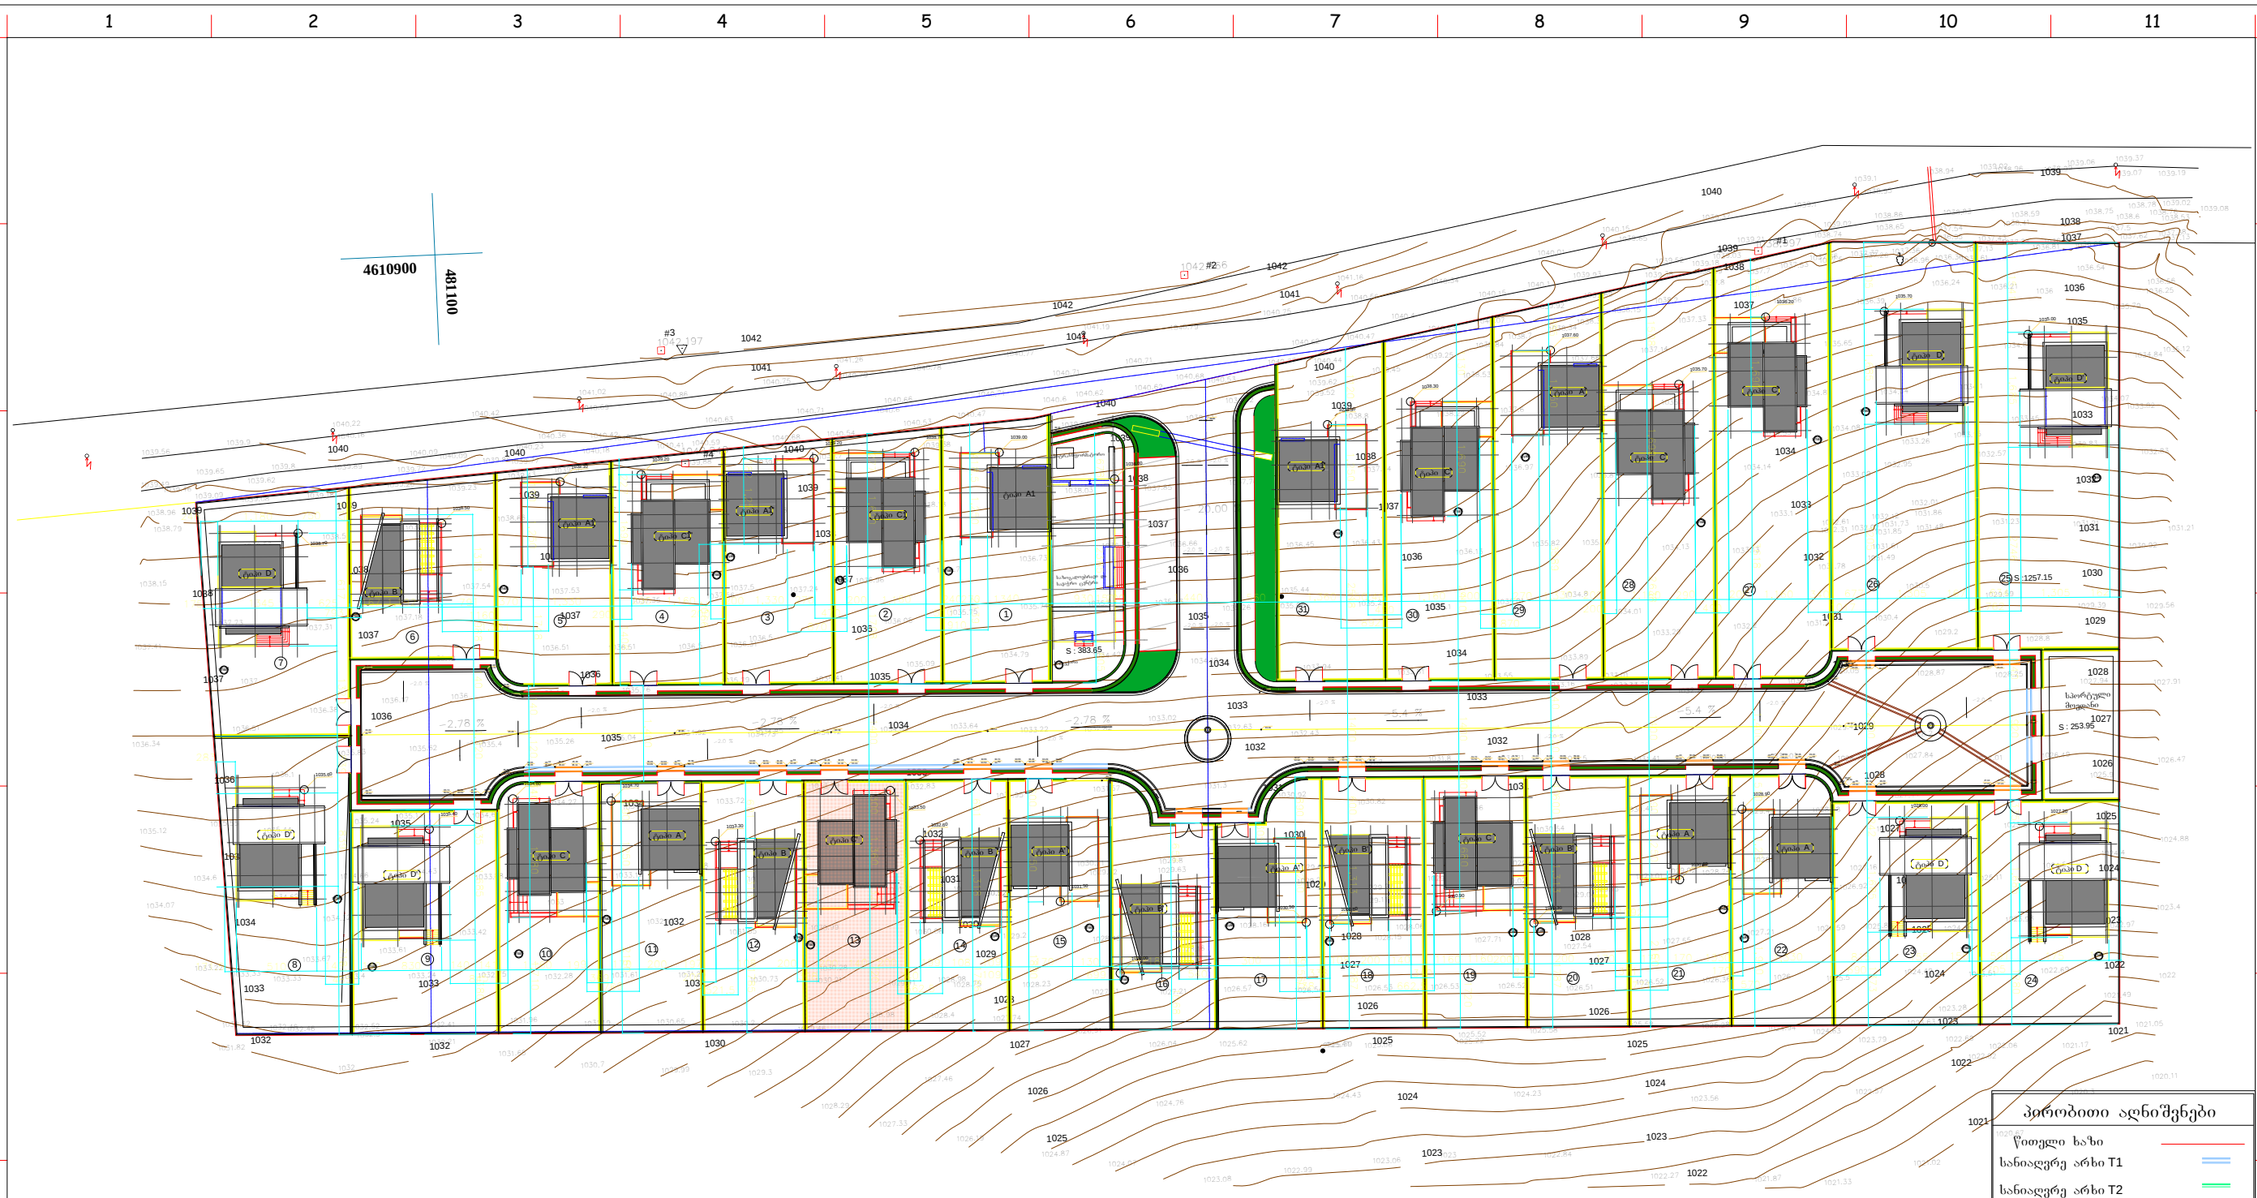


პირობითი აღნიშვნები

- წითელი ხაზი
- სანიაღვრე არხი T1
- სანიაღვრე არხი T2
- სანიაღვრე მილი T1
- სანიაღვრე მილი T1
- ფერდობის დახრა -1.00 %
- სანიაღვრე მილის დახრა -0.20 %
- ზედაპირის ნიშნული 1035.80
- სანიაღვრე ჭა R
- სანიაღვრე მილის ნიშნული 31.57 / 31.52
- ასფალტის ნიშნული
- ასფალტის ხაზი
- მიწის ნაკვეთის № 13

Karkia

დამკვეთი:	შ.პ.ს "Sarafraz"
პროექტი:	ინდ. საცხოვრებელი სახლების კომპლექსი (ს.ტაბახმელა)

დასახელება:	საყრდენი გენგეგმა	მთ.არქიტექტორი:	დ. ტაჰიზადე	შეამოწმა:	შ. ტაჰიზადე	ერთეული :	მასშტაბი:	ფორმატი:	პროექტის არქივის ნომერი:	თარიღი	რევ.	ფურ.-ლი №:	ფურც. რ-ბა:
		ინტერიერი და ექსტერიერი :	შ.მატინფარ	დაამტკიცა:	დ. ტაჰიზადე	სმ	1:1000	A3		13/07/13	04	ა-0	12

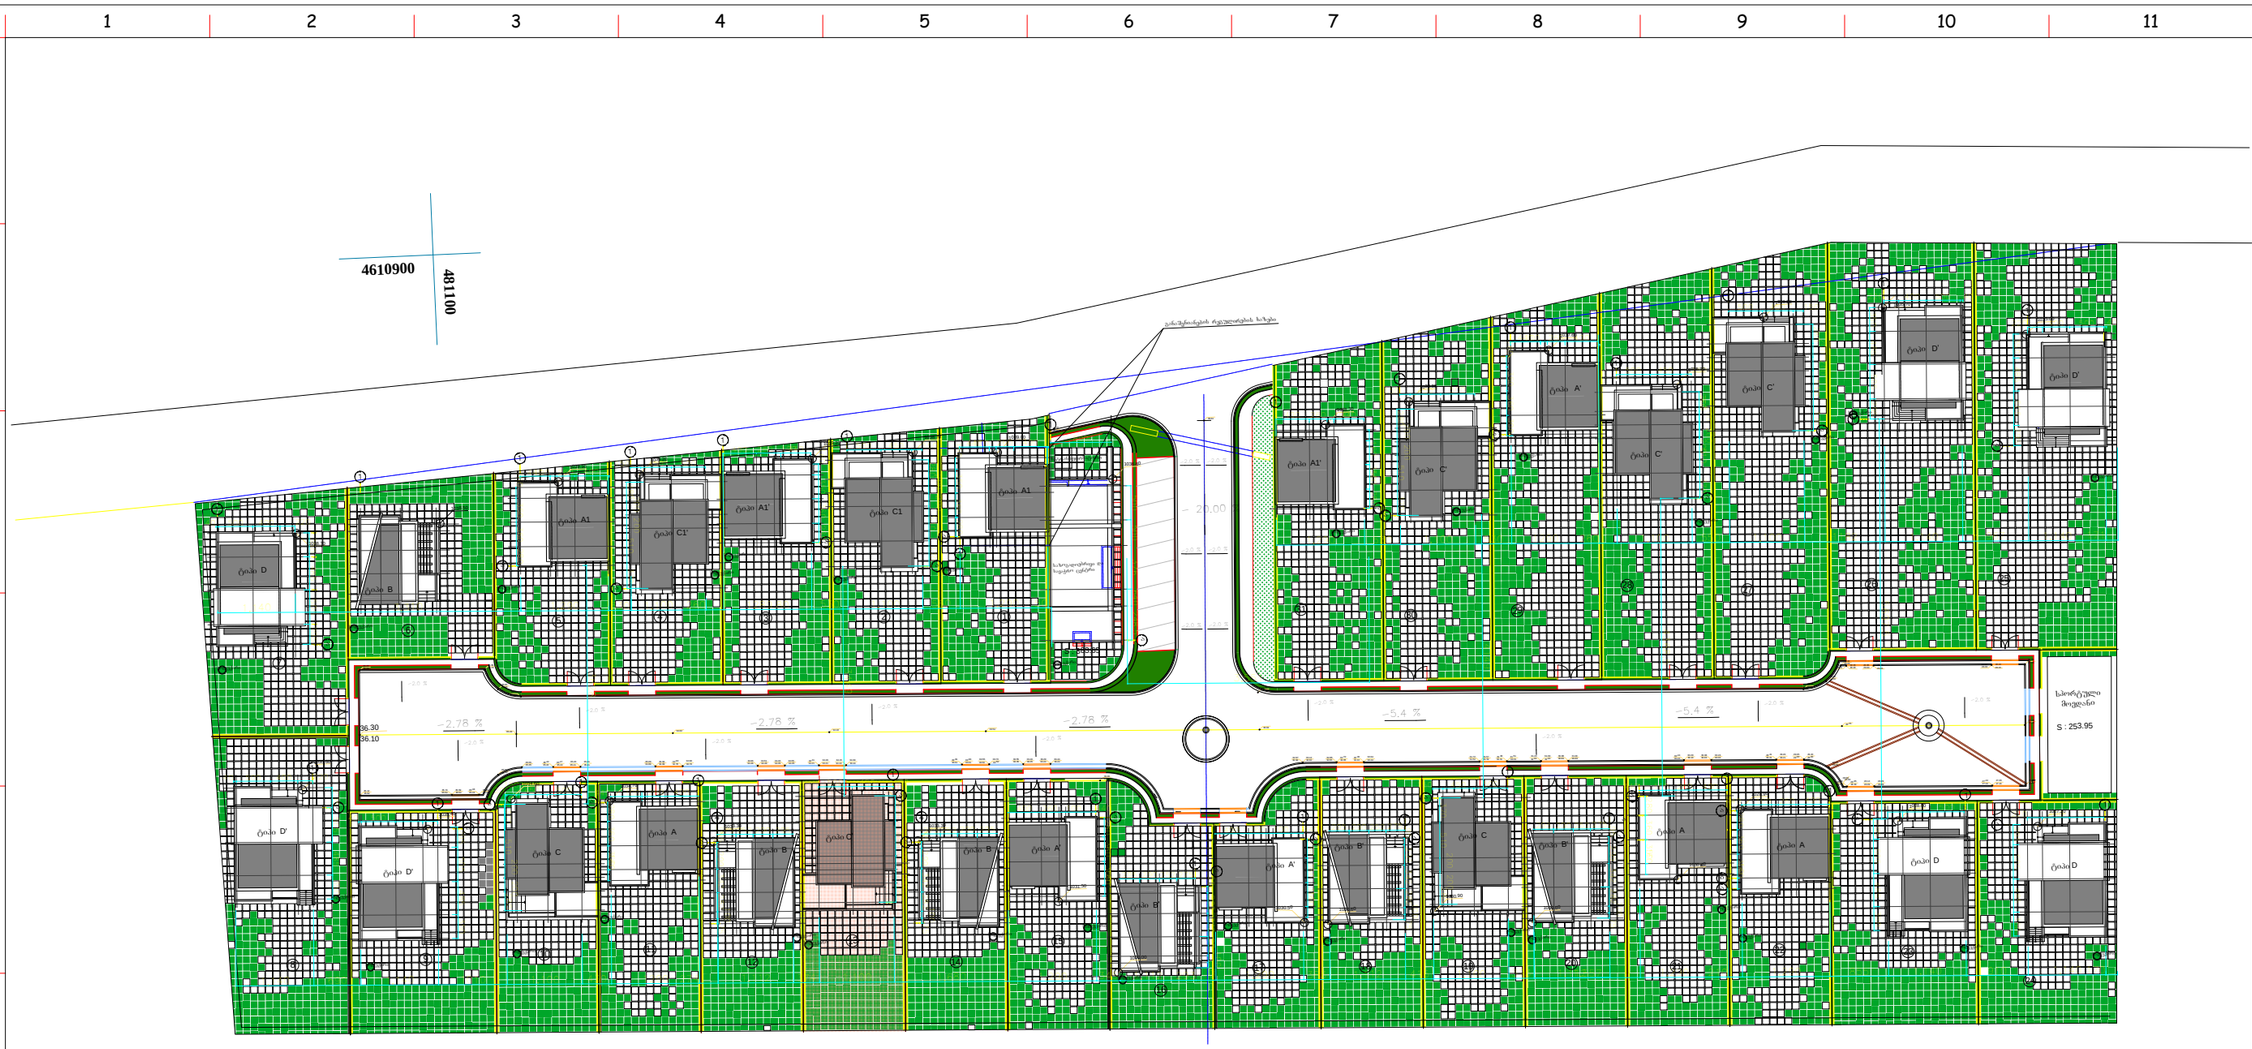

პირობითი აღნიშვნები

- წითელი ხაზი
- სანიაღვრე არხი T1
- სანიაღვრე არხი T2
- სანიაღვრე მილი T1
- სანიაღვრე მილი T1
- ფერდობის დახრა -1.00 %
- სანიაღვრე მილის დახრა -0.20 %
- ზედაპირის ნიშნული 1035.80
- სანიაღვრე ჭა R
- სანიაღვრე მილის ნიშნული 31.57
- ასფალტის ნიშნული 31.52
- ასფალტის ხაზი
- მიწის ნაკვეთის № 13

Karkia

დამკვეთი: შ.პ.ს "Sarafraz"

პროექტი: ინდ. საცხოვრებელი სახლების კომპლექსი (ს.ტაბახმელა)

დასახელება: გენგეგმა	მთ.არქიტექტორი:	დ. ტაჰიზადე	შეამოწმა:	შ. ტაჰიზადე	ერთეული :	მასშტაბი:	ფორმატი:	პროექტის არქივის ნომერი:	თარიღი	რევ.	ფურ.-ლი №:	ფურც. რ-ბა:
	ინტერიერი და ექსტერიერი :	შ.მატინფარ	დაამტკიცა:	დ. ტაჰიზადე	სმ	1:1000	A3		13/07/13	04	ა-0	12