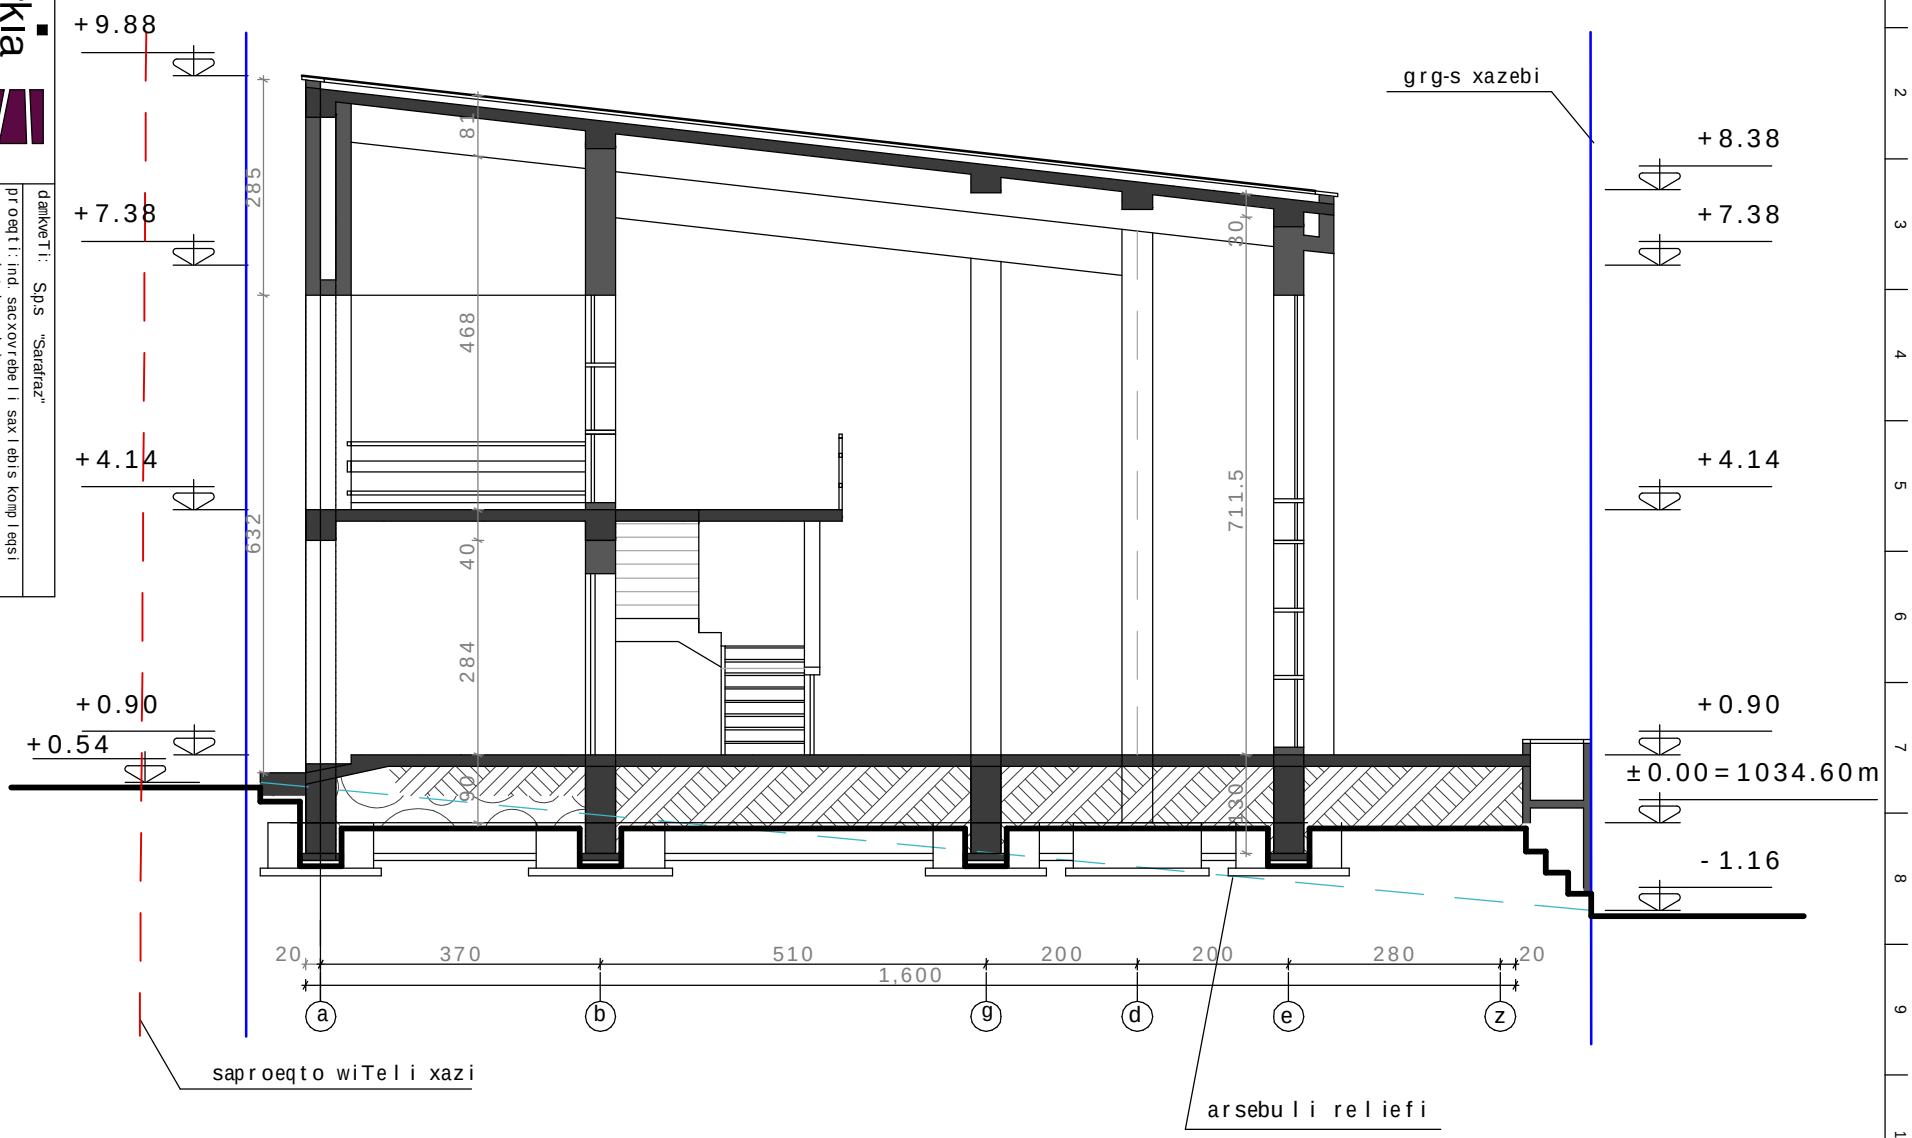

SeniSvna:

1. ±0.00=1034.60 m topogadaRebis mixedviT

Karkia

damkveTi: S.p.s "Sarafraz"

proeqti: ind. sacxovrebeli saxlebis kompleqsi (s.tabaxmela) (tipi C',nakv.#13)

dasaxeleba: Wrili 1-1

mT.arqiteqtori:	d. tahizade	Seamowma:	S. tahizade
interieri da eqsterieri:	Smatinfar	daamtkica:	d. tahizade

erTeuli: sm

masStabi: 1:100

formati: A4

proeqtis arqivis nomeri:

13/07/13

rev. 03

fur.-li #: 12

furc. r-ba: 13

Wrili 2-2

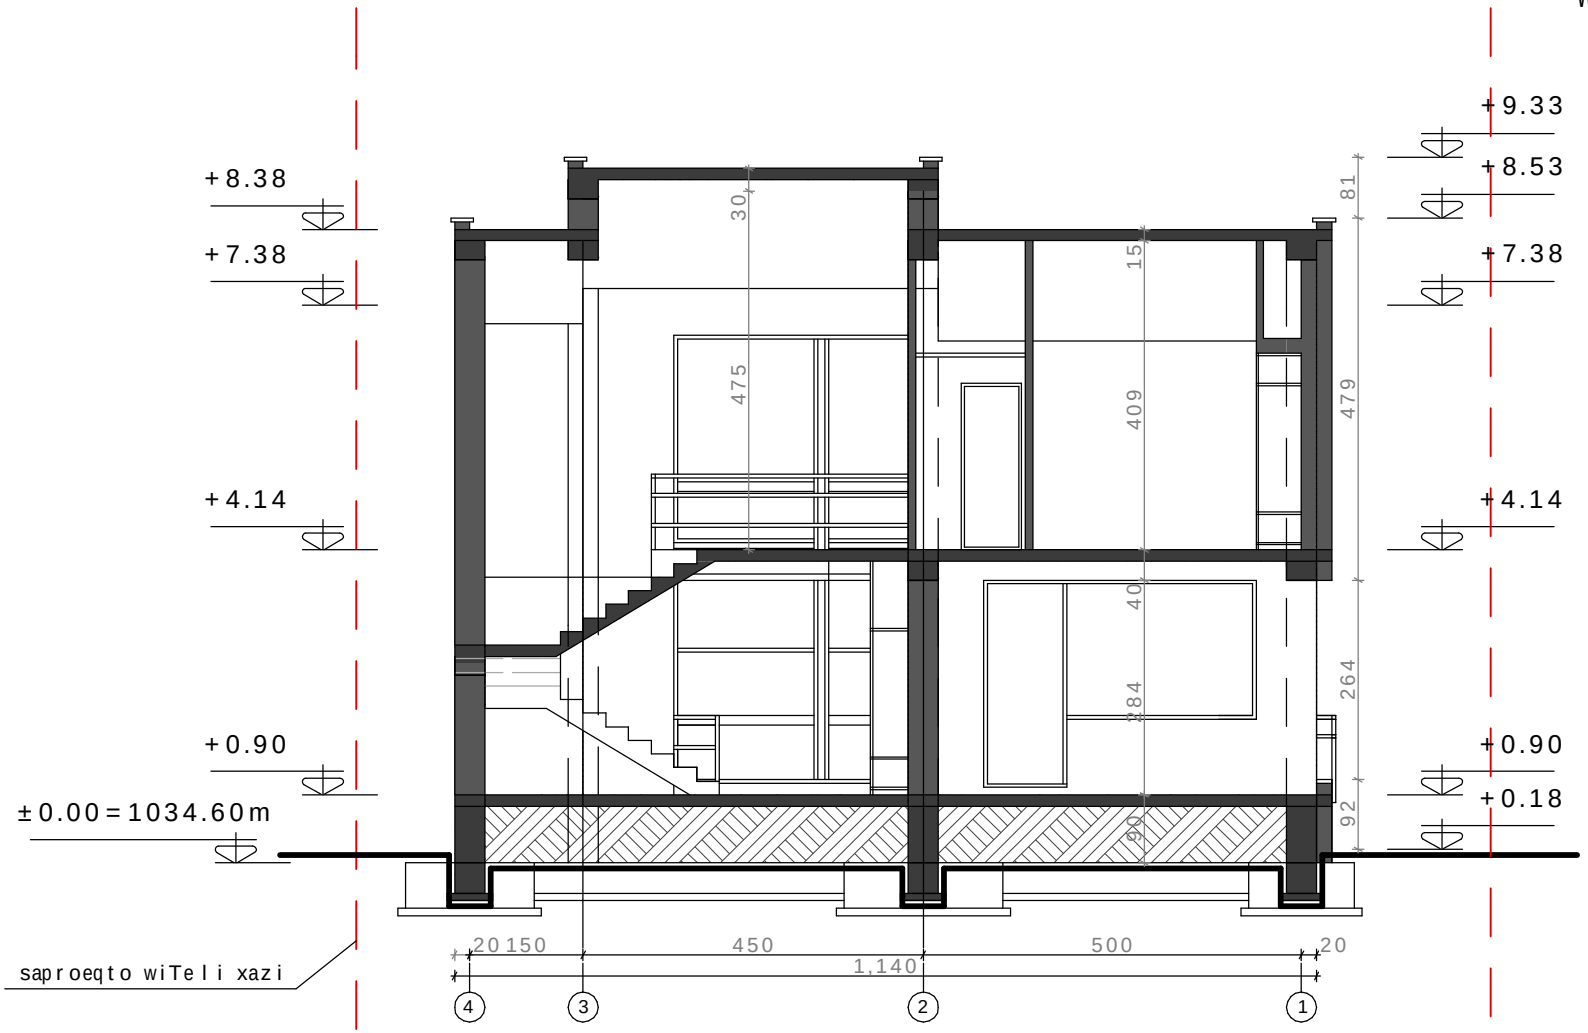

SeniSvna:

1. ±0.00=1034.60 m topogadaRebis mixedviT

Karkia

damkveTi: Sp.s "Sarafraz"

proeqti: ind. sacxovrebeli saxlebis kompleqsi (s.tabaxmela) (tipiC',nakv.#13)

dasaxeleba: Wrili 2-2

mT.arqiteqtori:	d. tahizade	Seamowma:	S. tahizade
interieri da eqsterieri:	S.matinfar	daamtkica:	d. tahizade

erTeuli: sm

masStabi: 1:100

formati: A4

proeqtis arqivis nomeri:

13/07/13

rev. 03

fur.-li #: 13

furc. r-ba: 13