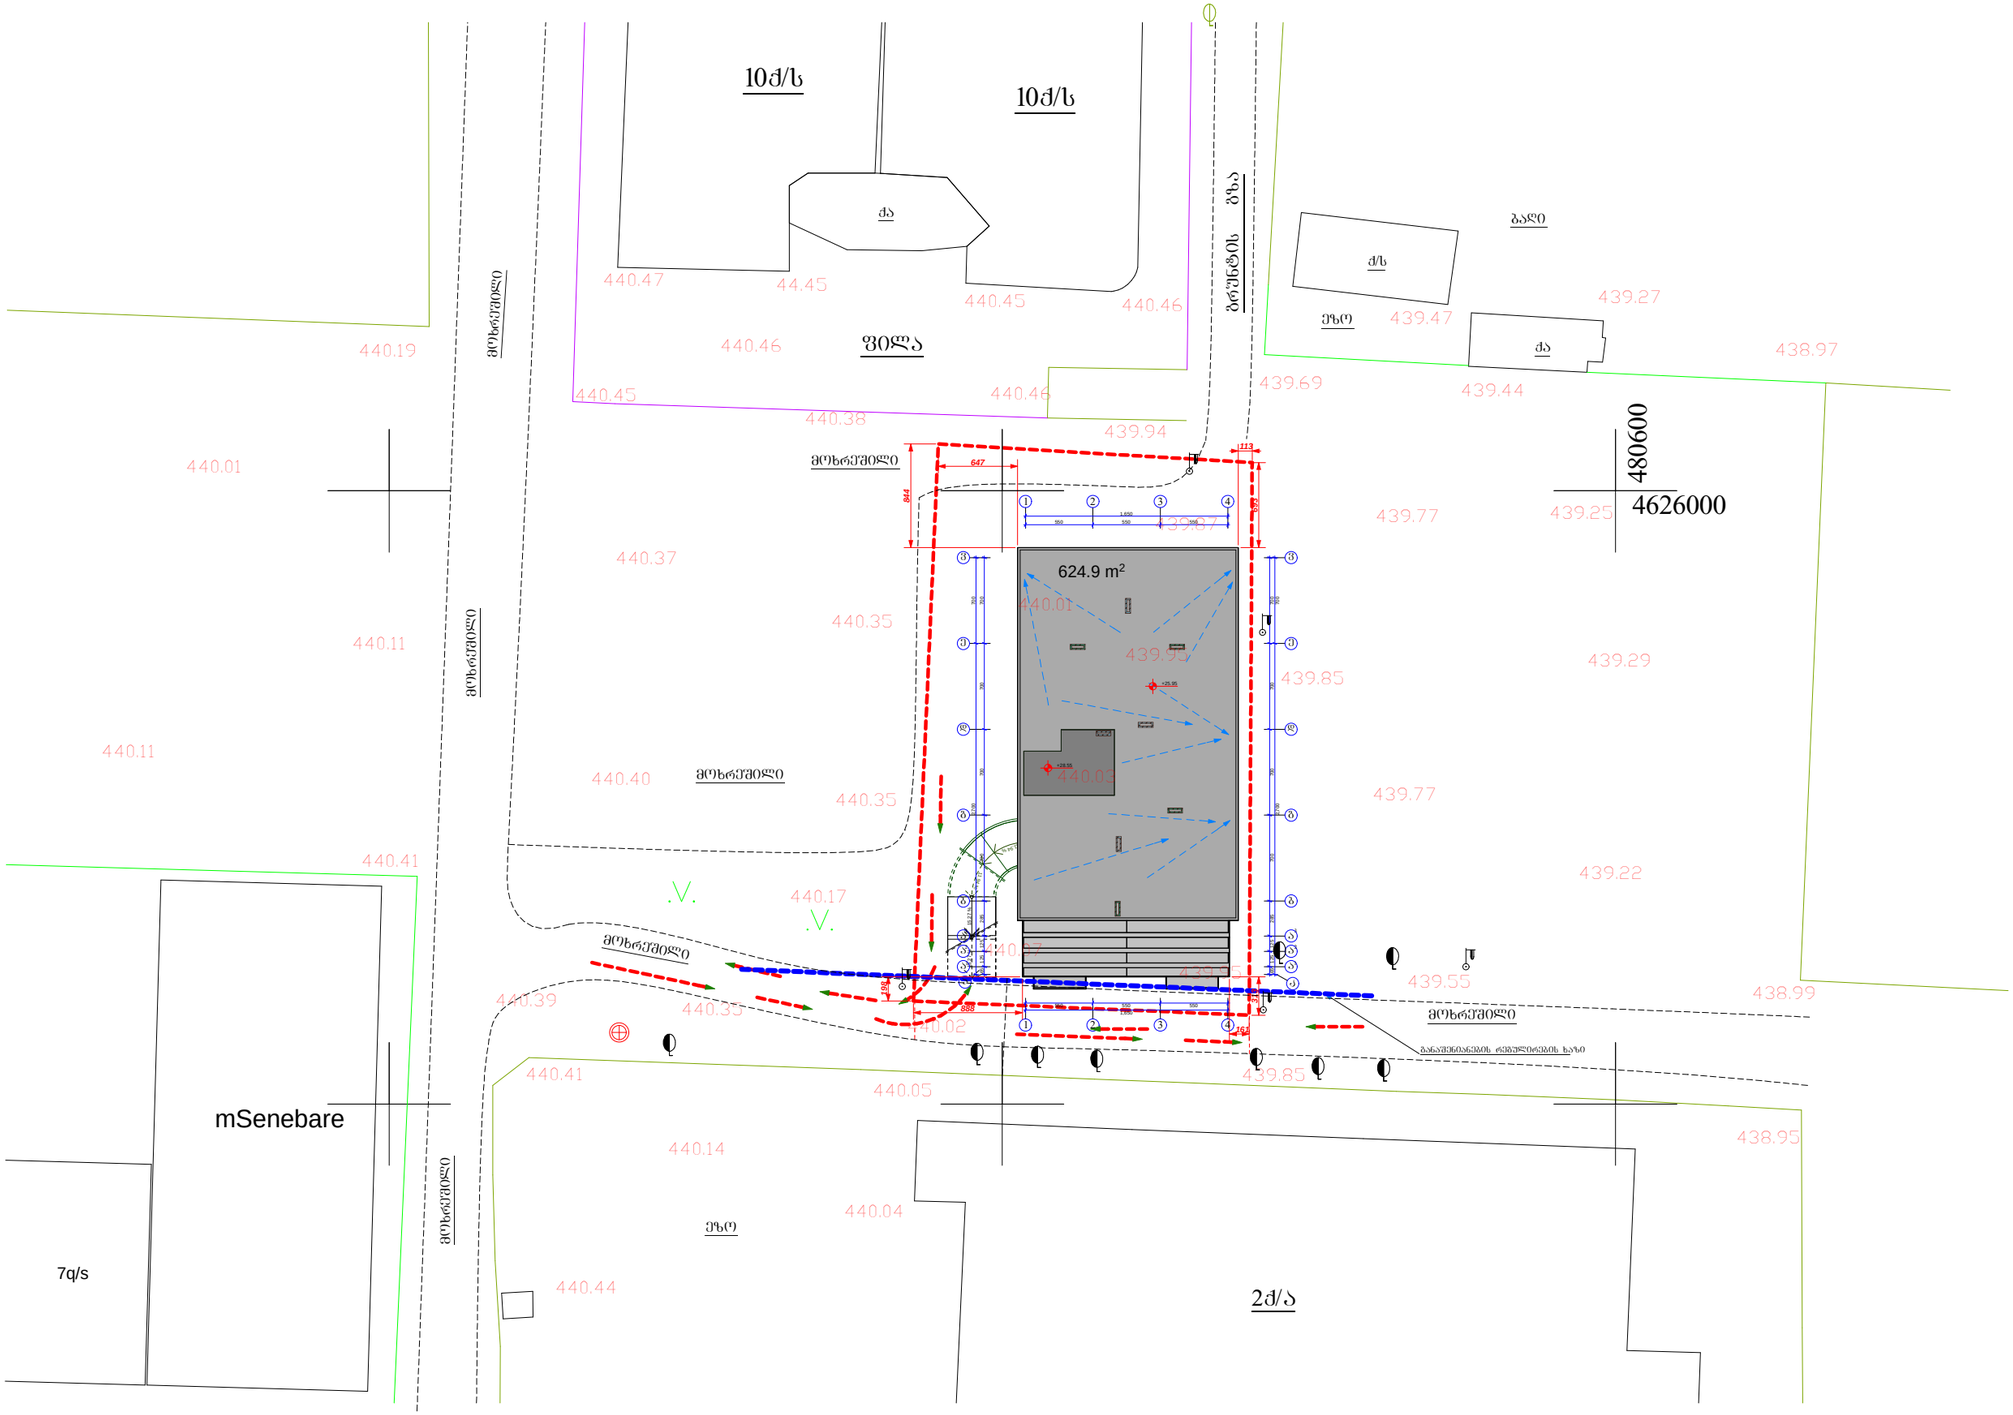

A-3	1-12 პროექტის №	დამკვეთი: "რეალ ესთეიტ კონსტრაქშენ" "Real Estate Construction"		ნახაზი: **გენ. გეგმა**	პროექტის დასახელება: **მრავალფუნქციური კომპლექსი** ქ. თბილისი, სოფელი დიღომი, ნაკვეთი 034/698
დირექტორი		ზ. ქოჩიაშვილი			თარიღი 02/22/2014
არქიტექტორი		მ. პაპუაშვილი			
				"Real Estate Construction" თბილისი, დიღომი, სამხედრო გზისა და ახმეტელის ქუჩის გაერთიანება ტელ: (+995) 599 555 574	მასშტაბი: 1-500 · სტადია: არქიტექტურული პროექტი · ინდექსი: · ფურც. № 8



A-3	1-12 პროექტის №	დამკვეთი: "რეალ ესთეიტ კონსტრაქშენ" "Real Estate Construction"		ნახაზი:	პროექტის დასახელება
დირექტორი		ზ. ქოჩიაშვილი		სიმაღლის განსაზღვრა	მრავალფუნქციური კომპლექსი
არქიტექტორი		მ. პაპუაშვილი			ქ. თბილისი, სოფელი დიღომი, ნაკვეთი 034/698
				"Real Estate Construction" თბილისი, დიღომი, ს.ანწუხელის ქუჩა და აბანოტრასის ქუჩის გაკვეთა ტელ: (+995) 599 555 574	თარიღი 02/22/2014
				მასშტაბი 1-200	სტადია არქიტექტურული პროექტი
				ობიექტი	ფურც. № 31