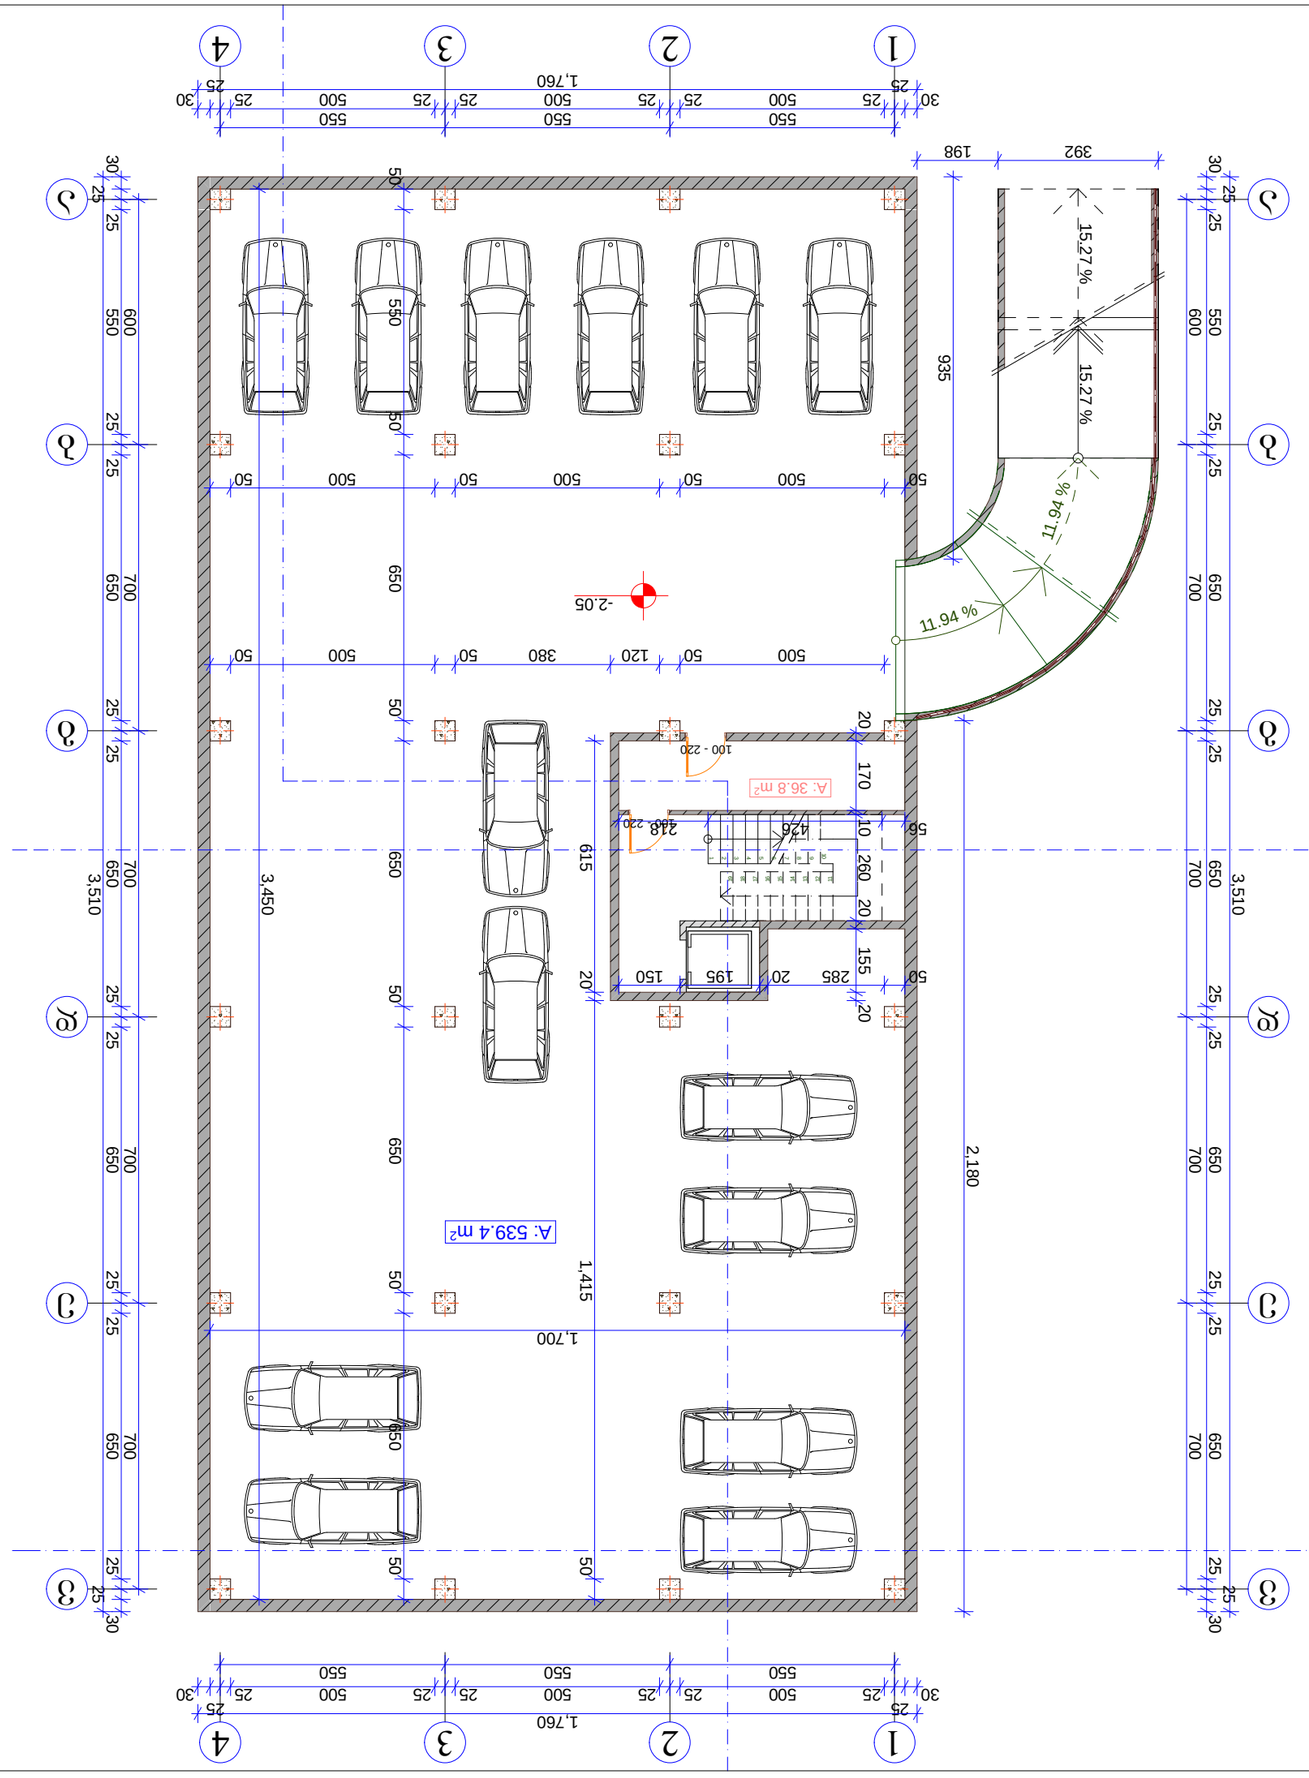
A: 539.4 m²
A: 36.8 m²
-2.05
15.27 %
15.27 %
11.94 %
11.94 %
100 - 220
100 - 220
1,760
2,180
1,415
1,700
3,450
3,510
935
392
198
615
170
260
155
285
195
150
218
1:26

| | | | |
|---|---|---|---|
| | | | |
| | | | |
| | | | |

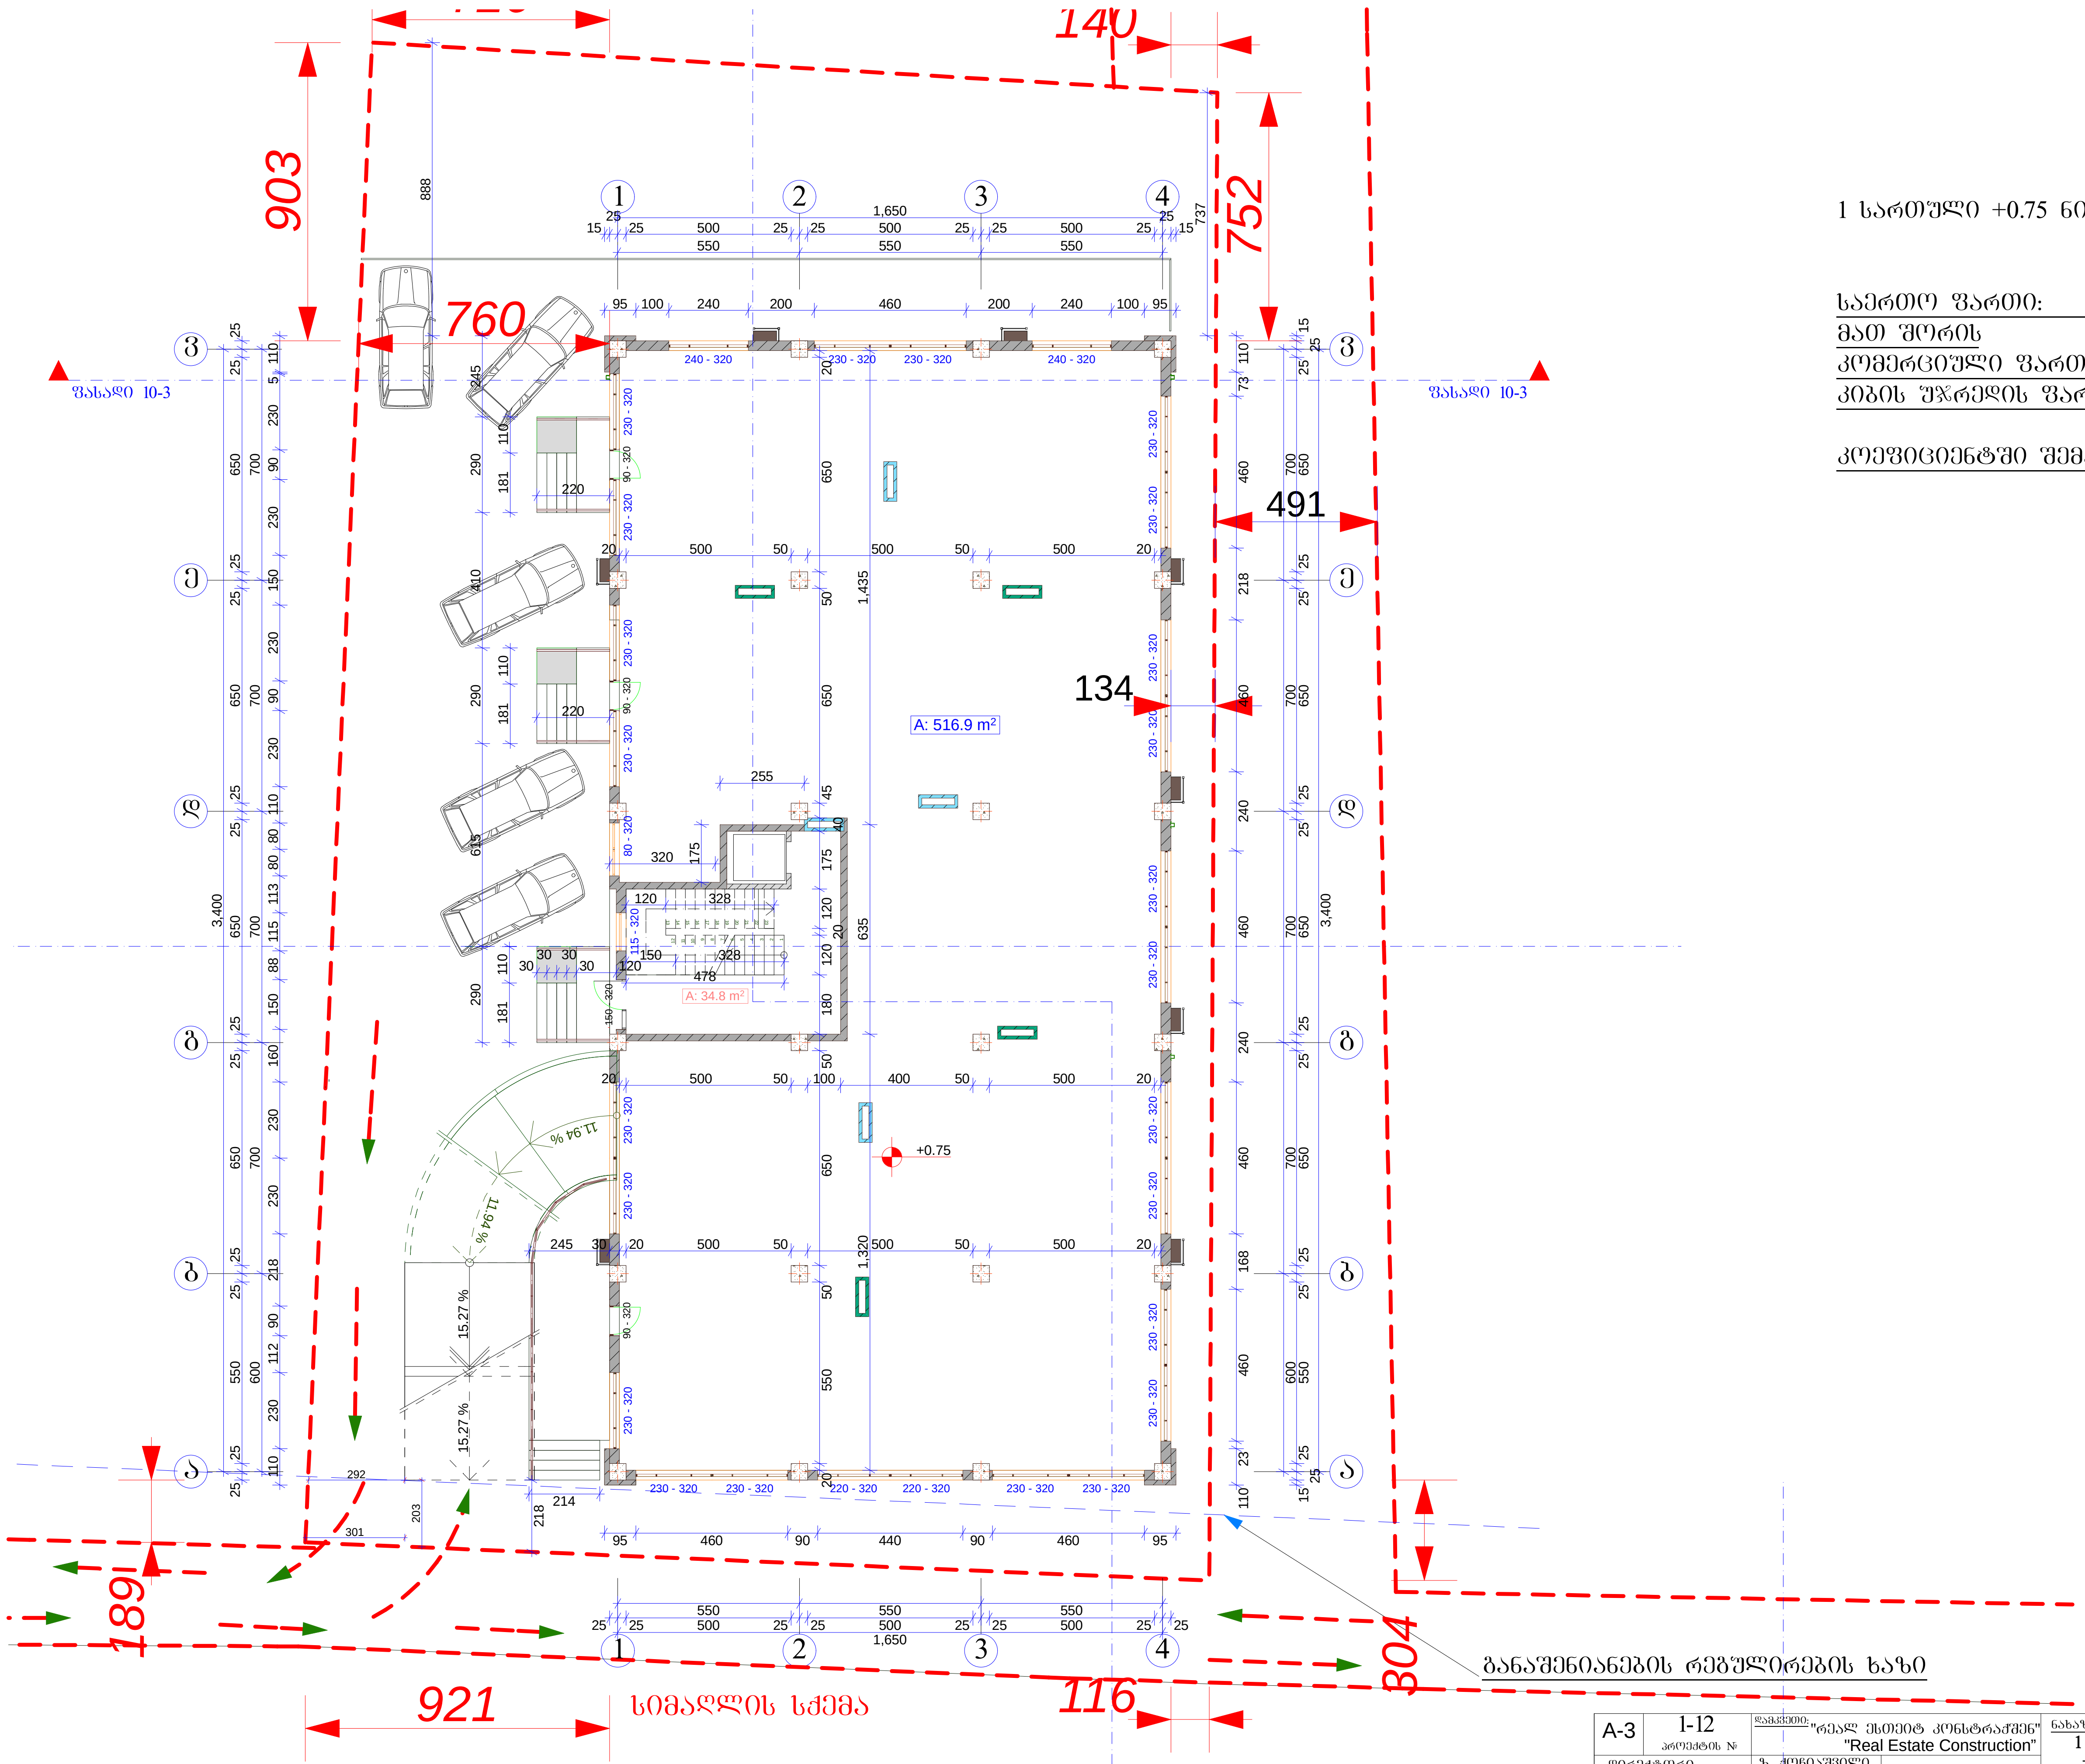


1 სართული +0.75 ნიშნულზე

საერთო ფართი: - 551.7 მ2
მათ შორის
კომერციული ფართი: - 516.9 მ2
კიბის უჯრედის ფართი: - 34.8 მ2

კოეფიციენტში შემავალი ფართი: - 587.6 მ2

| | | | | |
|---|---|---|---|---|
| A-3 | 1-12 პროექტის № | დამკვეთი: "რეალ ესთეიტ კონსტრაქშენ" "Real Estate Construction" | ნახაზი: 1 სართულის გეგმა +0,00 ნიშნულზე | პროექტის დასახელება: მრავალფუნქციური კომპლექსი; ქ. თბილისი, სოფელი დიღომი, ნაკვეთი 034/698; თარიღი 02/22/2014 |
| დირექტორი | | ზ. ქობიაშვილი | | |
| არქიტექტორი | | მ. კაპუკაშვილი | | |
| | | | "Real Estate Construction" თბილისი, დიღომი, სამხედრო გზისა და ახმეტელის ქუჩის გადაკვეთა ტელ: (+995) 599 555 574 | მასშტაბი 1-200; სტადია არქიტექტურული პროექტი; ინდექსი; ფურც. № 10 |

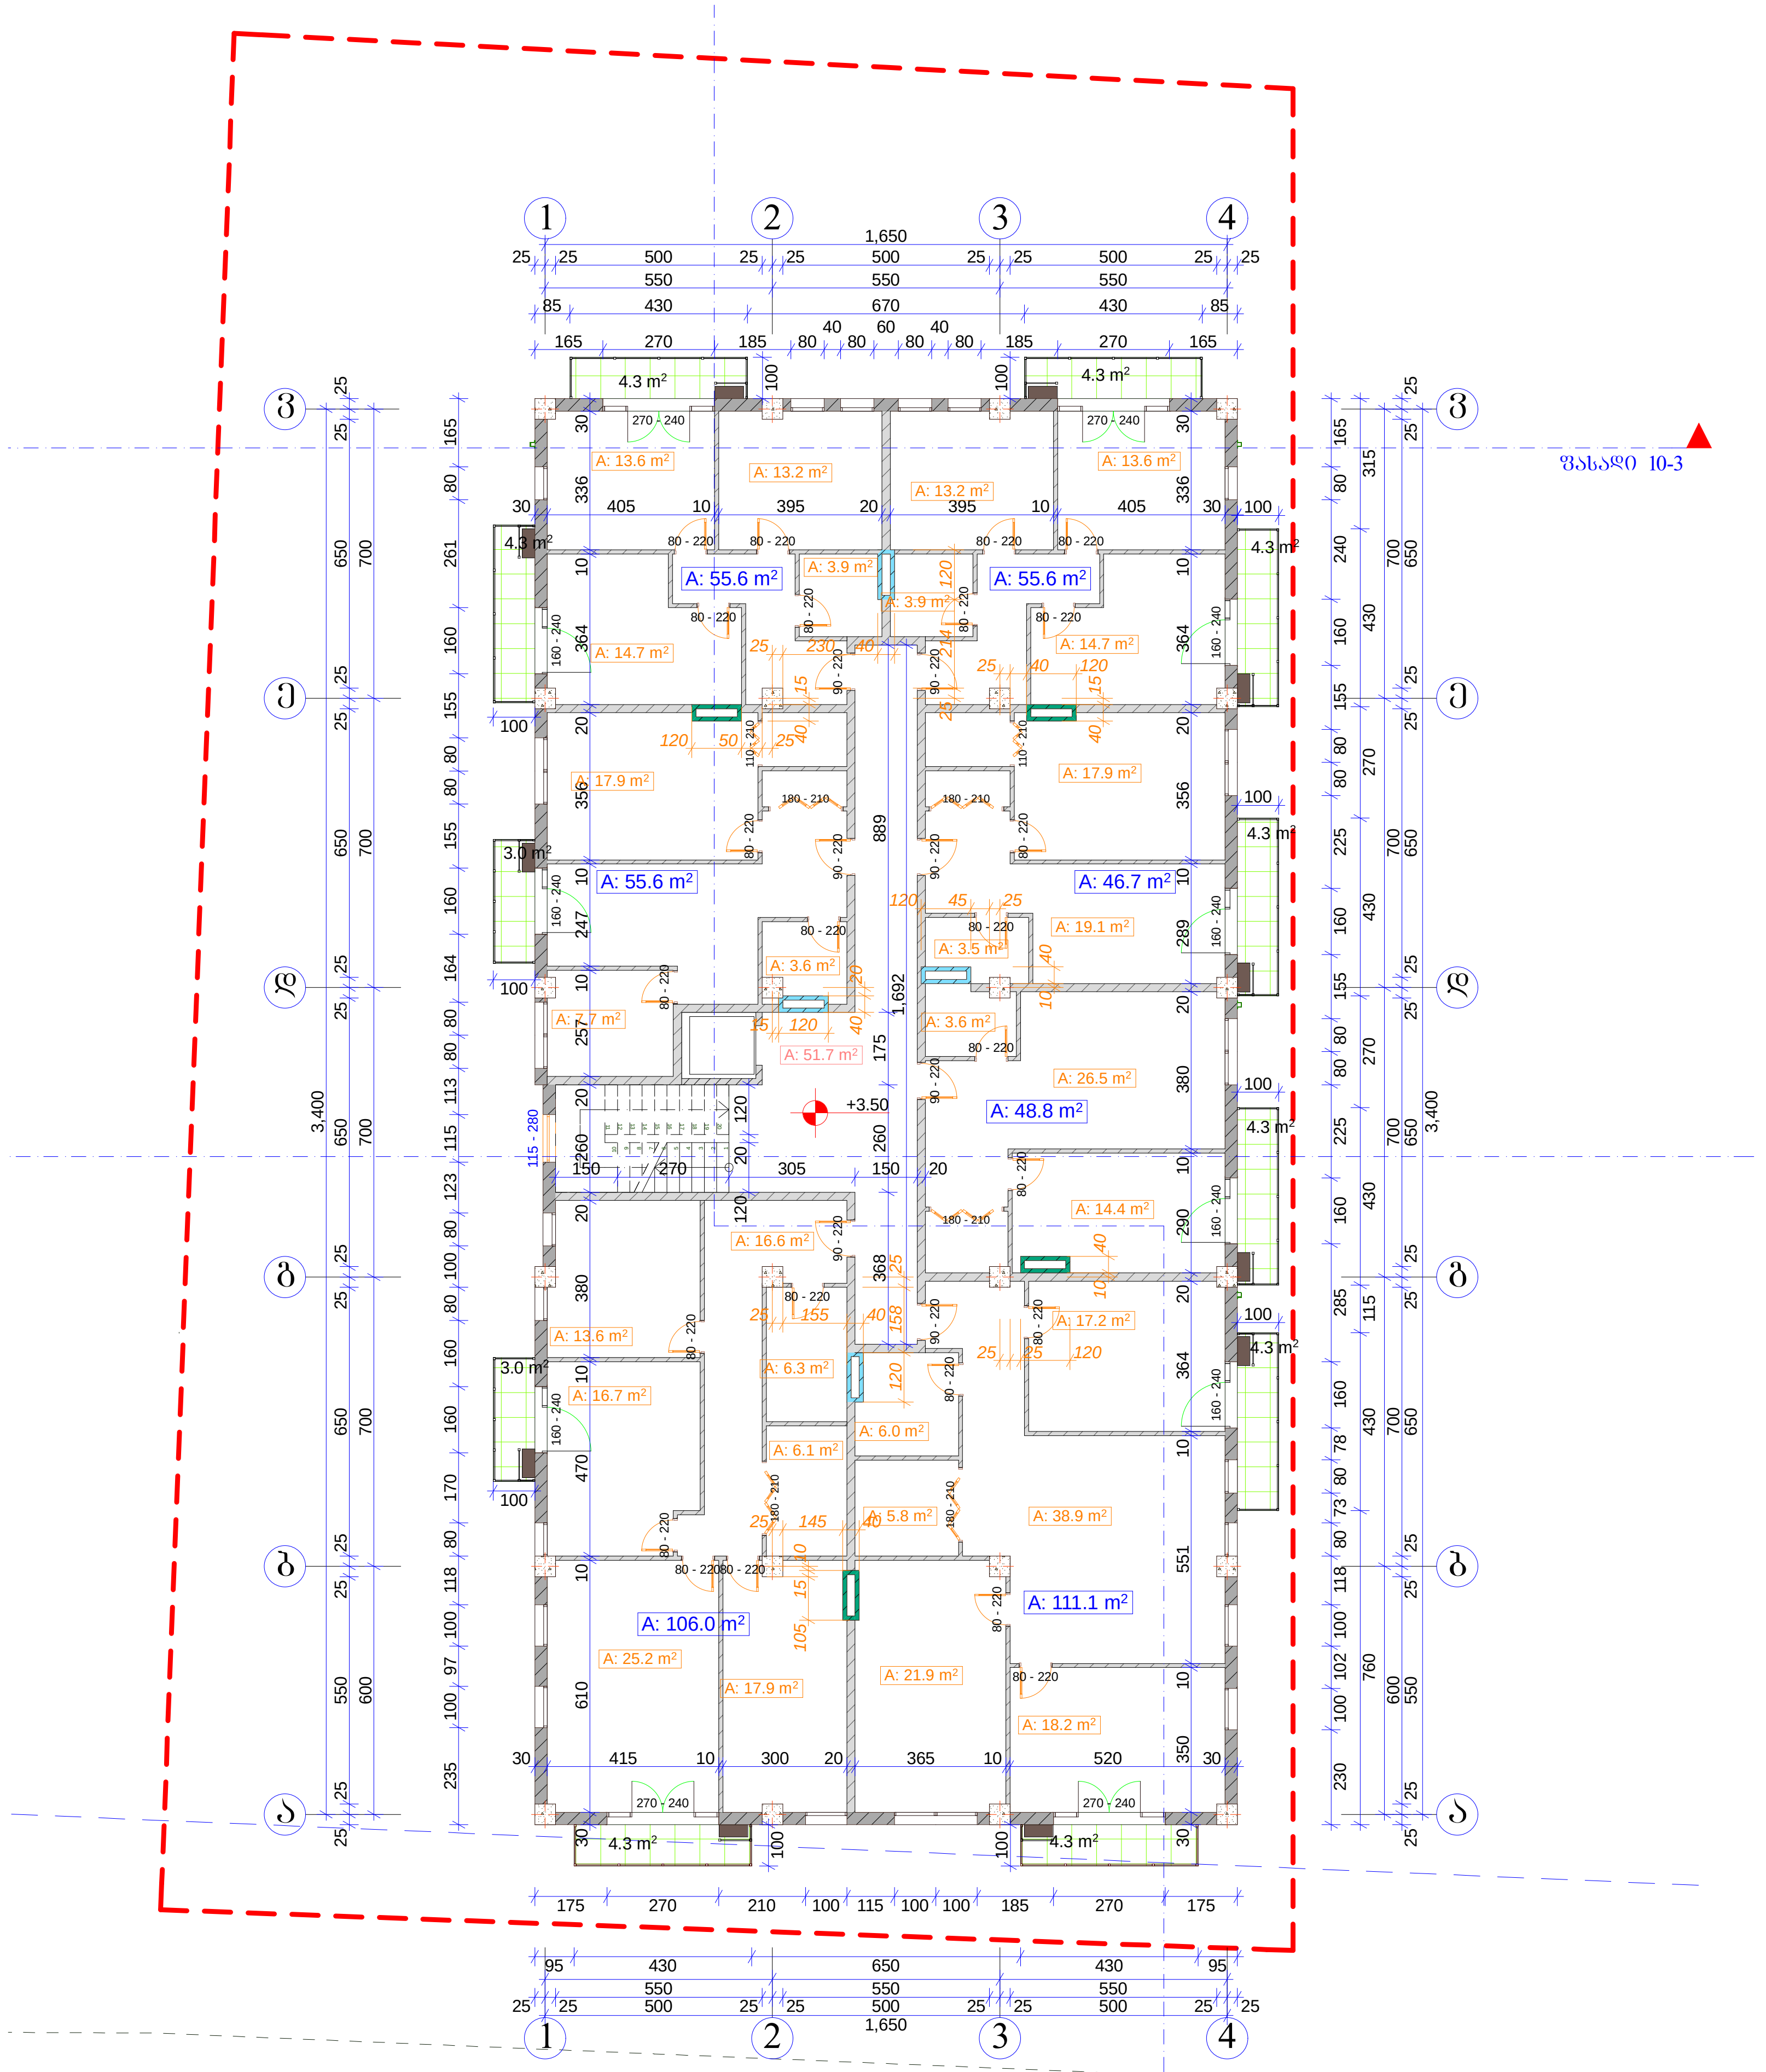

სიმაღლის სქემა

## 2 სართული +3.50 ნიშნულზე

საერთო ფართი: - 575.8 მ2

მათ შორის

ბინების ფართი: - 479.4 მ2

საზაფხულო ფართი: - 44.7 მ2

კიბის უჯრედის ფართი: - 51.7 მ2

კოეფიციენტში შემავალი ფართი: - 586.8 მ2

| | | | | | |
|---|---|---|---|---|---|
| A-3 | 1-12 პროექტის № | დამკვეთი: "რეალ ესთეიტ კონსტრაქშენ" "Real Estate Construction" | ნახაზი: 2 სართულის გეგმა +4,00 ნუიშნულზე | პროექტის დასახელება: მრავალფუნქციური კომპლექსი ქ. თბილისი, სოფელი დიღომი, ნაკვეთი 034/698 | თარიღი 02/22/2014 |
| დირექტორი | ზ. ქოჩიაშვილი | | | | |
| კონსტრუქტორი | მ. პაპუკაშვილი | | | | |
| | | | "Real Estate Construction" თბილისი, დიღომი, სამხედრო გზისა და ახმეტელის ქუჩის გადაკვეთა ტელ: (+995) 599 555 574 | მასშტაბი: 1-200; სტადია: არქიტექტურული პროექტი; ინდექსი: | ფურც. № 11 |

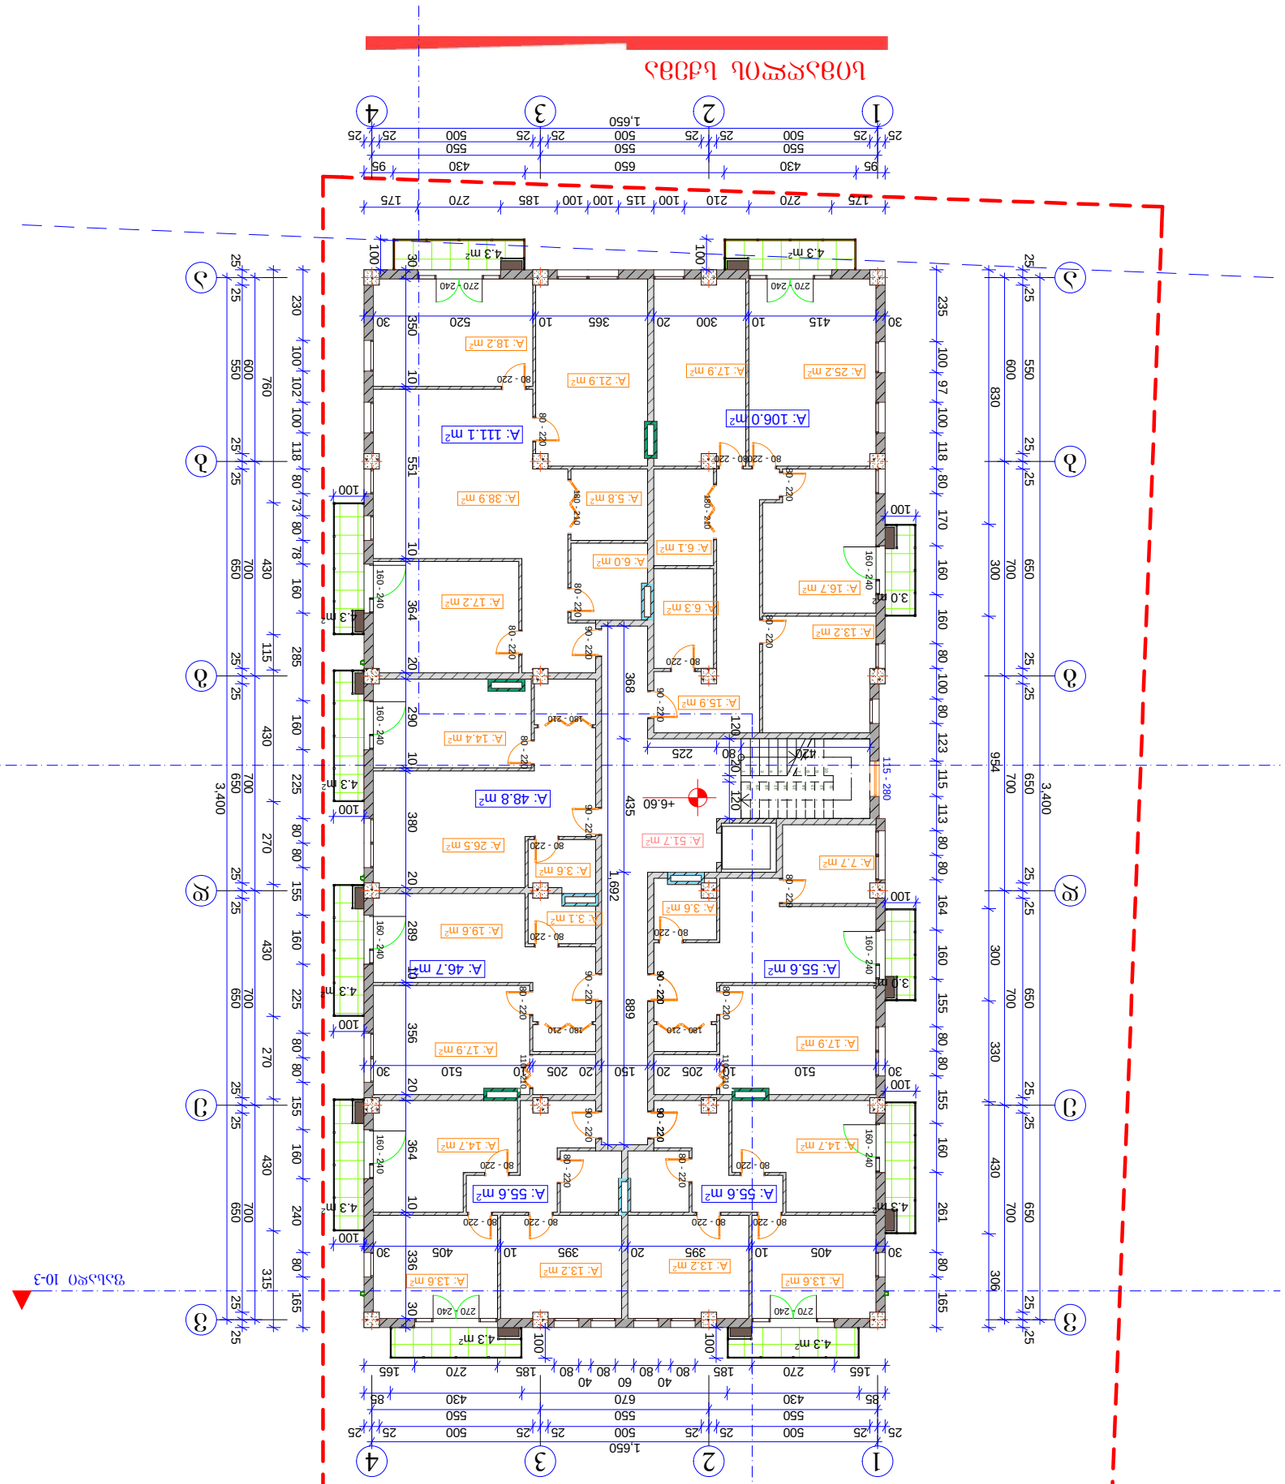


3 სართული +6.60 ნიშნული

**სართულის ფართობი:** - 575.8 მ2

**ბინათა ფართობი**

**ბინების ფართობი:** - 479.4 მ2

**საერთო ფართობი:** - 44.7 მ2

**კიბის უჯრედის ფართობი:** - 51.7 მ2

**კონსტრუქციის ფართობი:** - 586.8 მ2

| | | | | | |
|---|---|---|---|---|---|
| | | | | | |
| | | | | | |
| | | | | | |

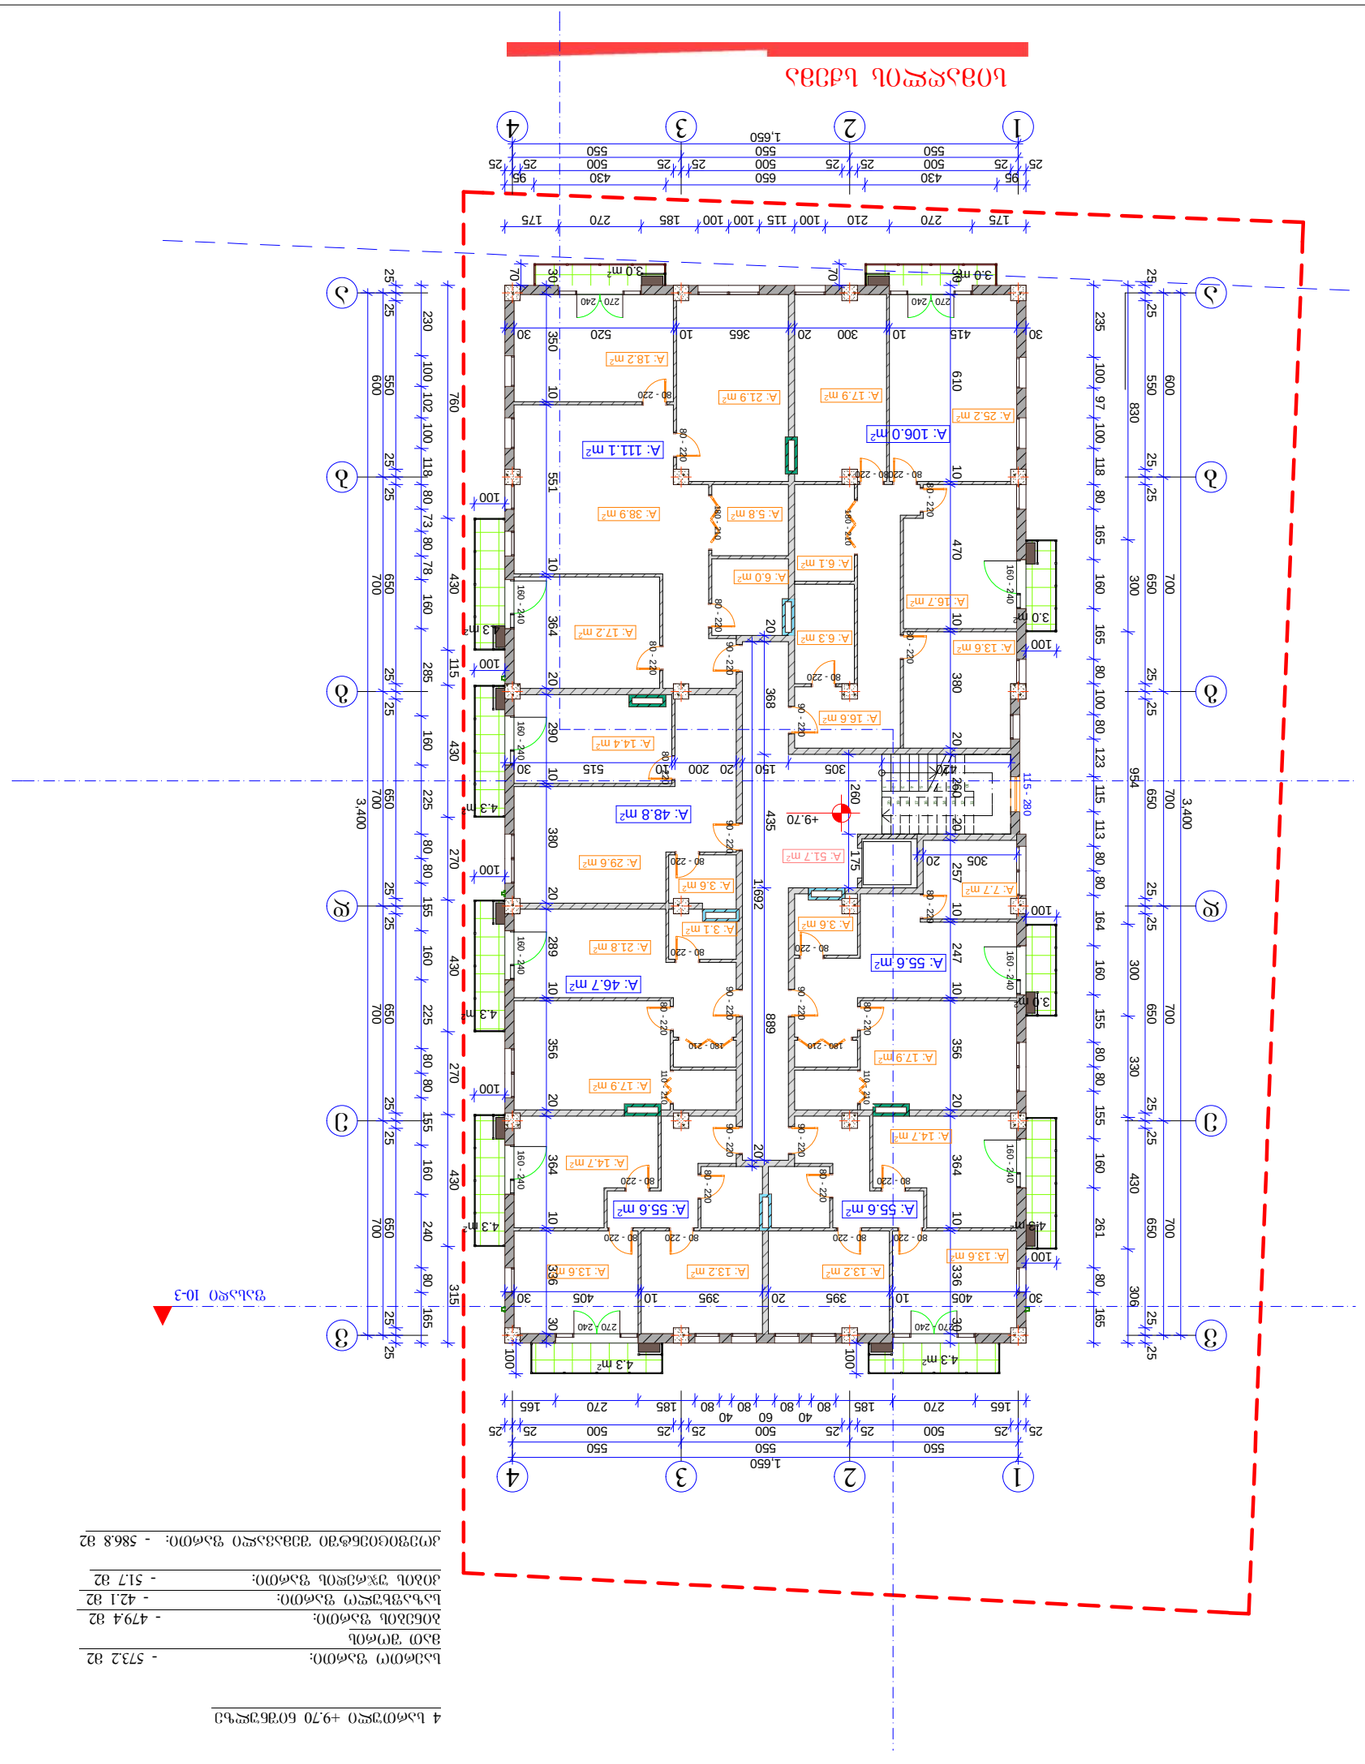


4 ԱՇՀՈՒՅԱԿ +9,70 ԳՈՒՆՉԵՑԱՆ

| | |
|---|---|
| ԱՇՀՈՒՄ ՏԱՐԱԾՔ: | - 573.2 m2 |
| ՀԱՏ ՀՈՂԱԾ | |
| ՀՈՒՆԱՑԱԾ ՏԱՐԱԾՔ: | - 479.4 m2 |
| ԱՇՏԱՐԱՅԱԿԱՆ ՏԱՐԱԾՔ: | - 42.1 m2 |
| ՀՈՒՆԱԾ ՀԱՍԱՐԱԿԱՆ ՏԱՐԱԾՔ: | - 51.7 m2 |
| ՀՈՂԱԾՈՒԹՅԱՆ ՀԱՄԱՐ ՏԱՐԱԾՔ: | - 586.8 m2 |

| | | | | |
|---|---|---|---|---|
| Ա-3 | 1-12 | ՀԱՏԱԿԱՆ ՄԱՍ | "Real Estate Construction" ՍՊԸ-Ի ՀԱՄԱՐ ՆԱԽԱԳԾԱՅԻՆ ԱՇԽԱՏԱՆՔՆԵՐ | |
| ԳԼԽԱՎՈՐ ԻՆԺԵՆԵՐ | Գ. ՀՈՎՀՈՒՆՅԱՆ | | | |
| ՆԱԽԱԳԻԾ ԱՇԽԱՏԱՎԱՐ | Ե. ՄՈՒՇԵՂՅԱՆ | | | |
| | | | | |
| | | | | |
| ՀԱՍՑԵ | ՀՂՈՒՄ | ՀՂՈՒՄՆԵՐԻ ՔԱՆԱԿ | "Real Estate Construction" ՍՊԸ ՀԱՄԱՐ ՆԱԽԱԳԾԱՅԻՆ ԱՇԽԱՏԱՆՔՆԵՐ ՀՀ, ԱՐԱԳԱԾՈՏՆԻ ՄԱՐԶ, ԱՇՏԱՐԱԿ ՀԱՄԱՅՆՔ, ԱՇՏԱՐԱԿ ՔԱՂԱՔ, (+995) 599 555 574 | |
| ՀԱՏԱԿԱՆ ՄԱՍ | ԼՈՒՍԱՆԿԱՐ | ԱՇԽԱՏԱՆՔԱՅԻՆ ՀԱՄԱԿԱՐԳ | | ՏԱՐԻՔ |
| 1-200 | ՀԱՏԱԿԱՆ ՄԱՍ | ԱՇԽԱՏԱՆՔԱՅԻՆ ՀԱՄԱԿԱՐԳ | | № 13 |

# 4 ԼՈՒՍԱՆԿԱՐԱՅԻՆ ՀԱՐԿԱՅԻՆ ՇԵՆՔ

ՀԱՍՑԵ՝ ԱՐԱԳԱԾՈՏՆԻ ՄԱՐԶ, ԱՇՏԱՐԱԿ ՀԱՄԱՅՆՔ, ԱՇՏԱՐԱԿ ՔԱՂԱՔ, ՀԱՍՑԵ 4

ՀԱՄԱՐԱՅԻՆ ԱՇԽԱՏԱՆՔՆԵՐԻ ԱՐՏԱԴՐՈՒԹՅԱՆ ՀԱՄԱՐ

ՀՀ, ԱՐԱԳԱԾՈՏՆԻ ՄԱՐԶ, ԱՇՏԱՐԱԿ ՀԱՄԱՅՆՔ, ԱՇՏԱՐԱԿ ՔԱՂԱՔ, (+995) 599 555 574

ՀԱՍՑԵՈՎ ՊԱՏԱՍԽԱՆԱՏՈՒ

ՀՀ, ԱՐԱԳԱԾՈՏՆԻ ՄԱՐԶ, ԱՇՏԱՐԱԿ ՀԱՄԱՅՆՔ, ԱՇՏԱՐԱԿ ՔԱՂԱՔ, (+995) 599 555 574

ՀԱՄԱՐԱՅԻՆ ԱՇԽԱՏԱՆՔՆԵՐԻ ԱՐՏԱԴՐՈՒԹՅԱՆ ՀԱՄԱՐ

ՀՀ, ԱՐԱԳԱԾՈՏՆԻ ՄԱՐԶ, ԱՇՏԱՐԱԿ ՀԱՄԱՅՆՔ, ԱՇՏԱՐԱԿ ՔԱՂԱՔ, (+995) 599 555 574

ՀԱՍՑԵՈՎ ՊԱՏԱՍԽԱՆԱՏՈՒ

ՀՀ, ԱՐԱԳԱԾՈՏՆԻ ՄԱՐԶ, ԱՇՏԱՐԱԿ ՀԱՄԱՅՆՔ, ԱՇՏԱՐԱԿ ՔԱՂԱՔ, (+995) 599 555 574

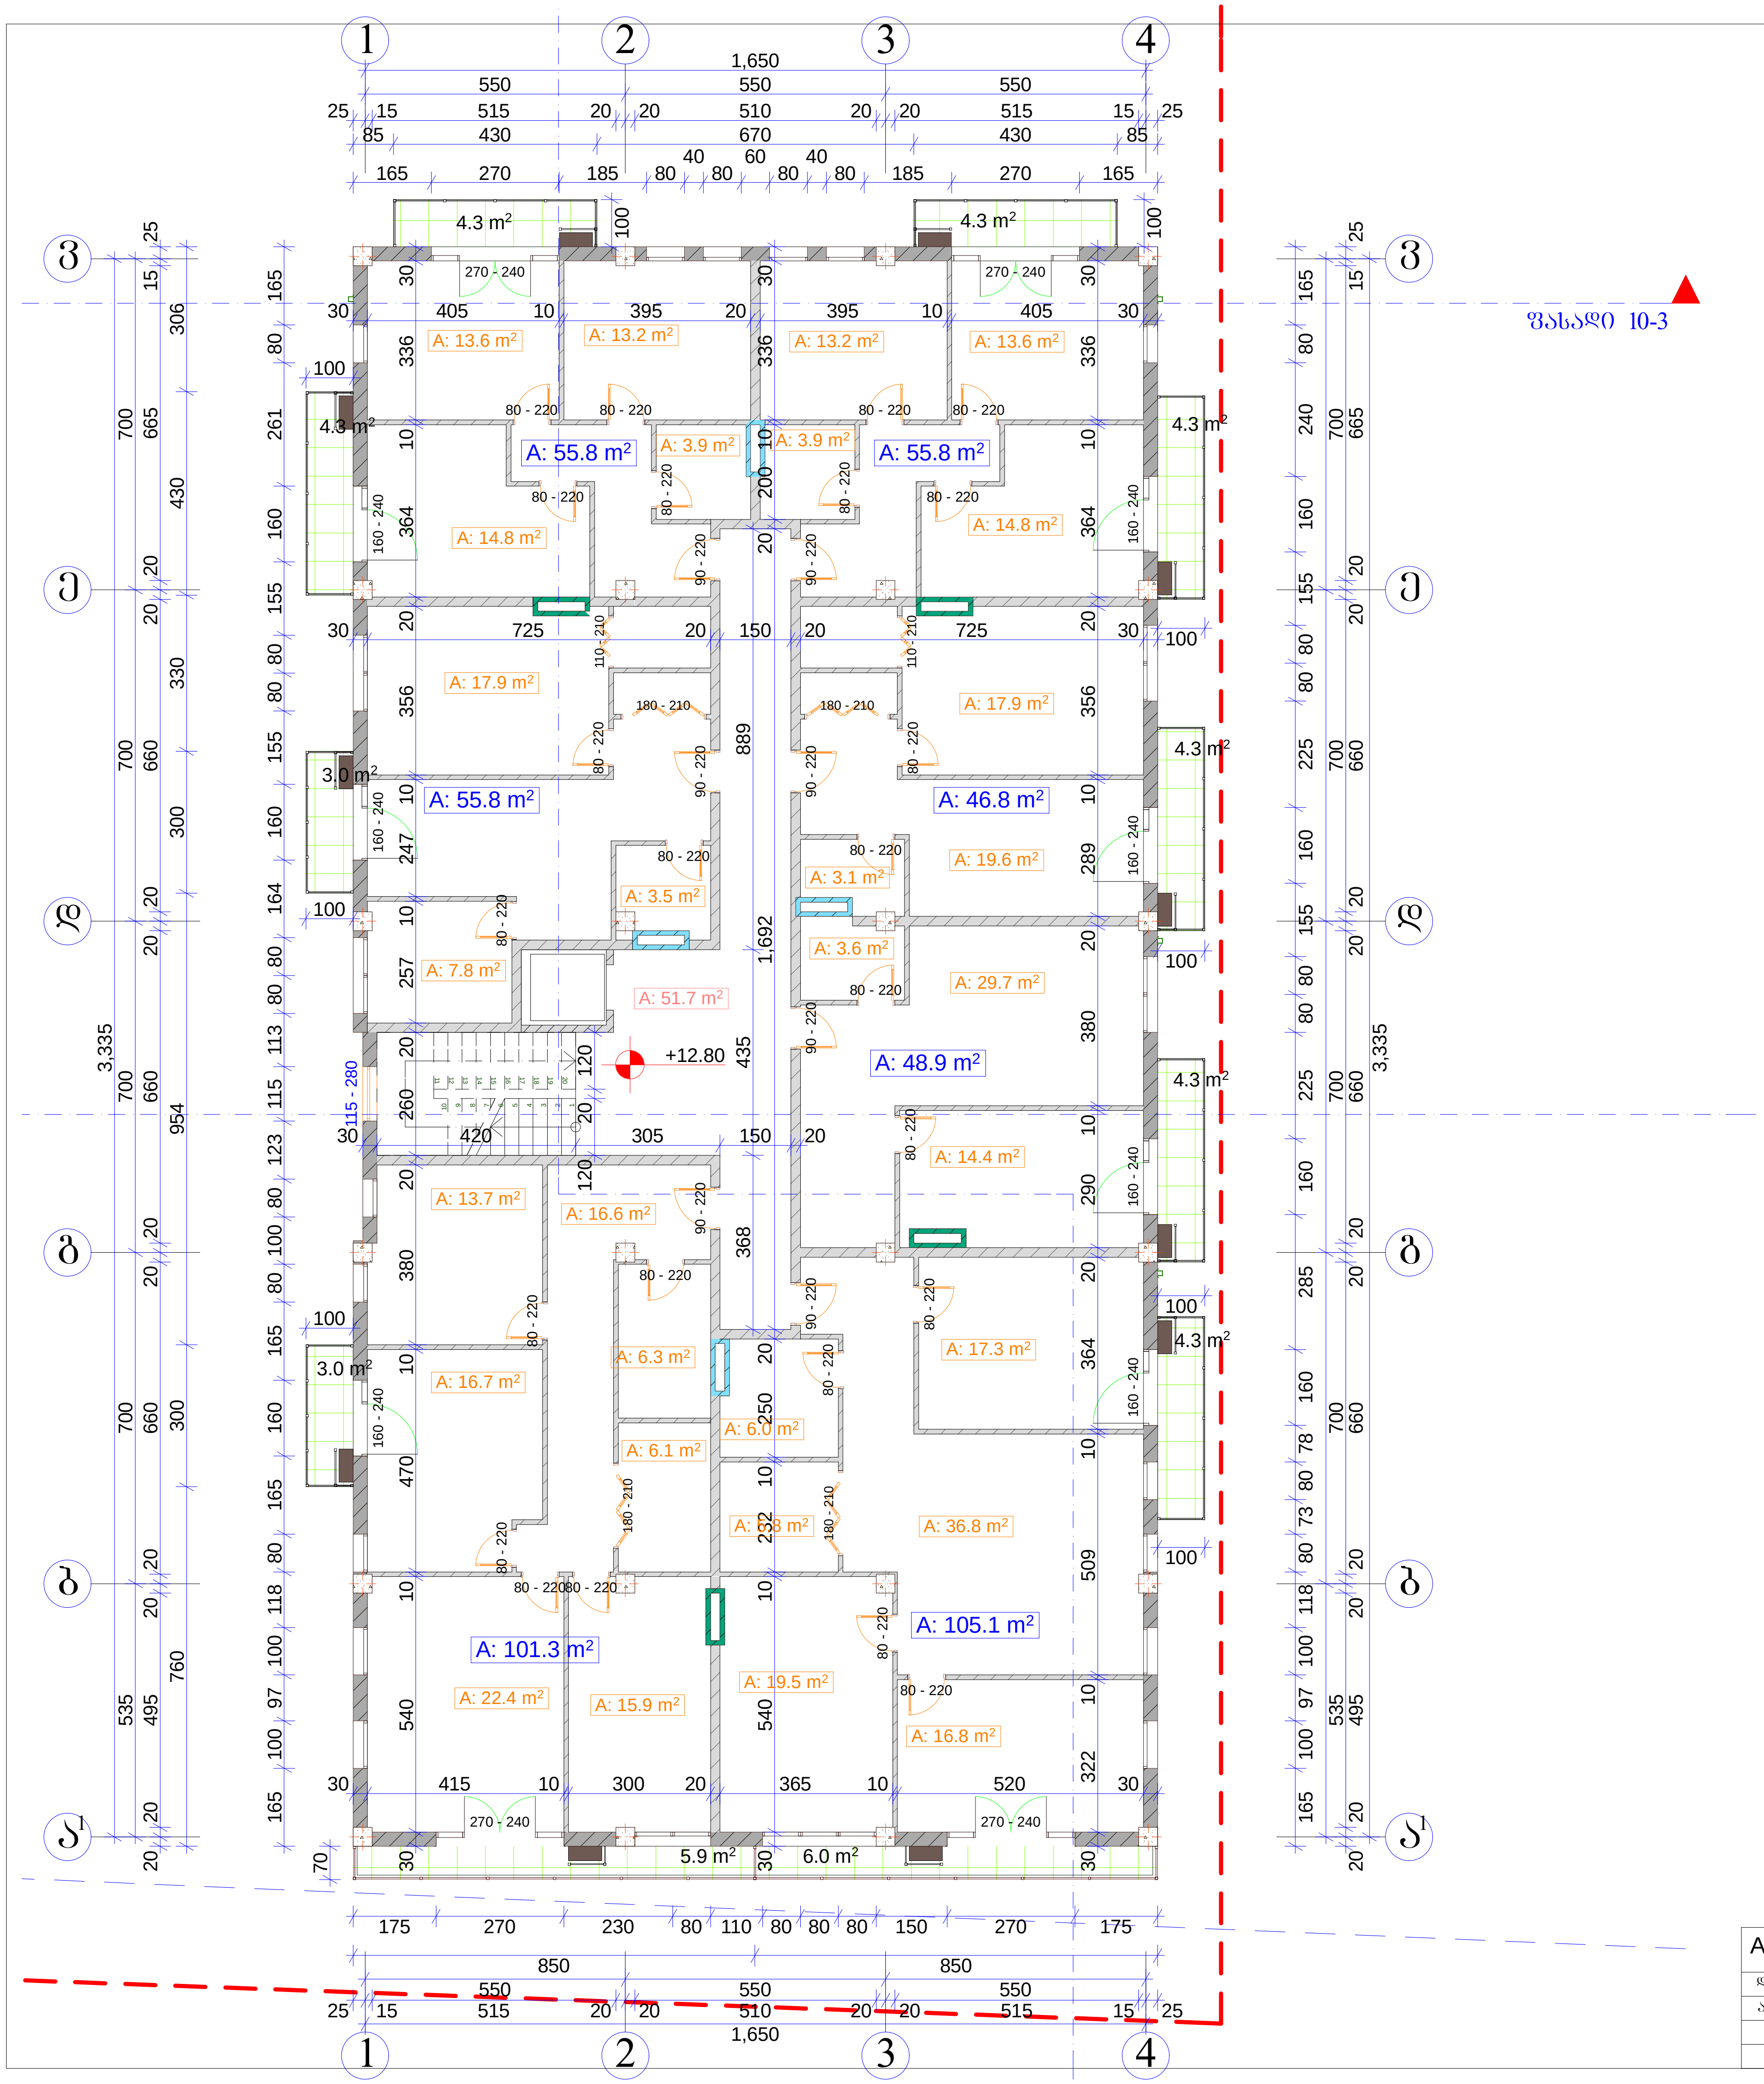


5 სართული +12.80 ნიშნულზე

| | |
|---|---|
| საერთო ფართი: | - 569.2 მ2 |
| მათ შორის | |
| ბინების ფართი: | - 469.5 მ2 |
| საზაფხულო ფართი: | - 48 მ2 |
| კიბის უჯრედის ფართი: | - 51.7 მ2 |

კოეფიციენტში შემავალი ფართი: - 574.3 მ2

| | | | | | | |
|---|---|---|---|---|---|---|
| A-3 | 1-12 პროექტის № | დამკვეთი: "რეალ ესთეით კონსტრაქშენ" "Real Estate Construction" | | ნახაზი: 5 სართულის გეგმა +13,90 ნიშნულზე | პროექტის დასახელება | თარიღი 02/22/2014 |
| დირექტორი | | ზ. ქობიაშვილი | | | მრავალფუნქციური კომპლექსი | |
| არქიტექტორი | | მ. პაპუკაშვილი | | | ქ. თბილისი, სოფელი დიღომი, ნაკვეთი 034/698 | |
| | | | | "Real Estate Construction" თბილისი, დიღომი, სამხედრო გზისა და ახმეტელის ქუჩის გადაკვეთა ტელ: (+995) 599 555 574 | მასშტაბი 1-150 / სტადია არქიტექტურული პროექტი | ინდექსი / ფურც. № 14 |

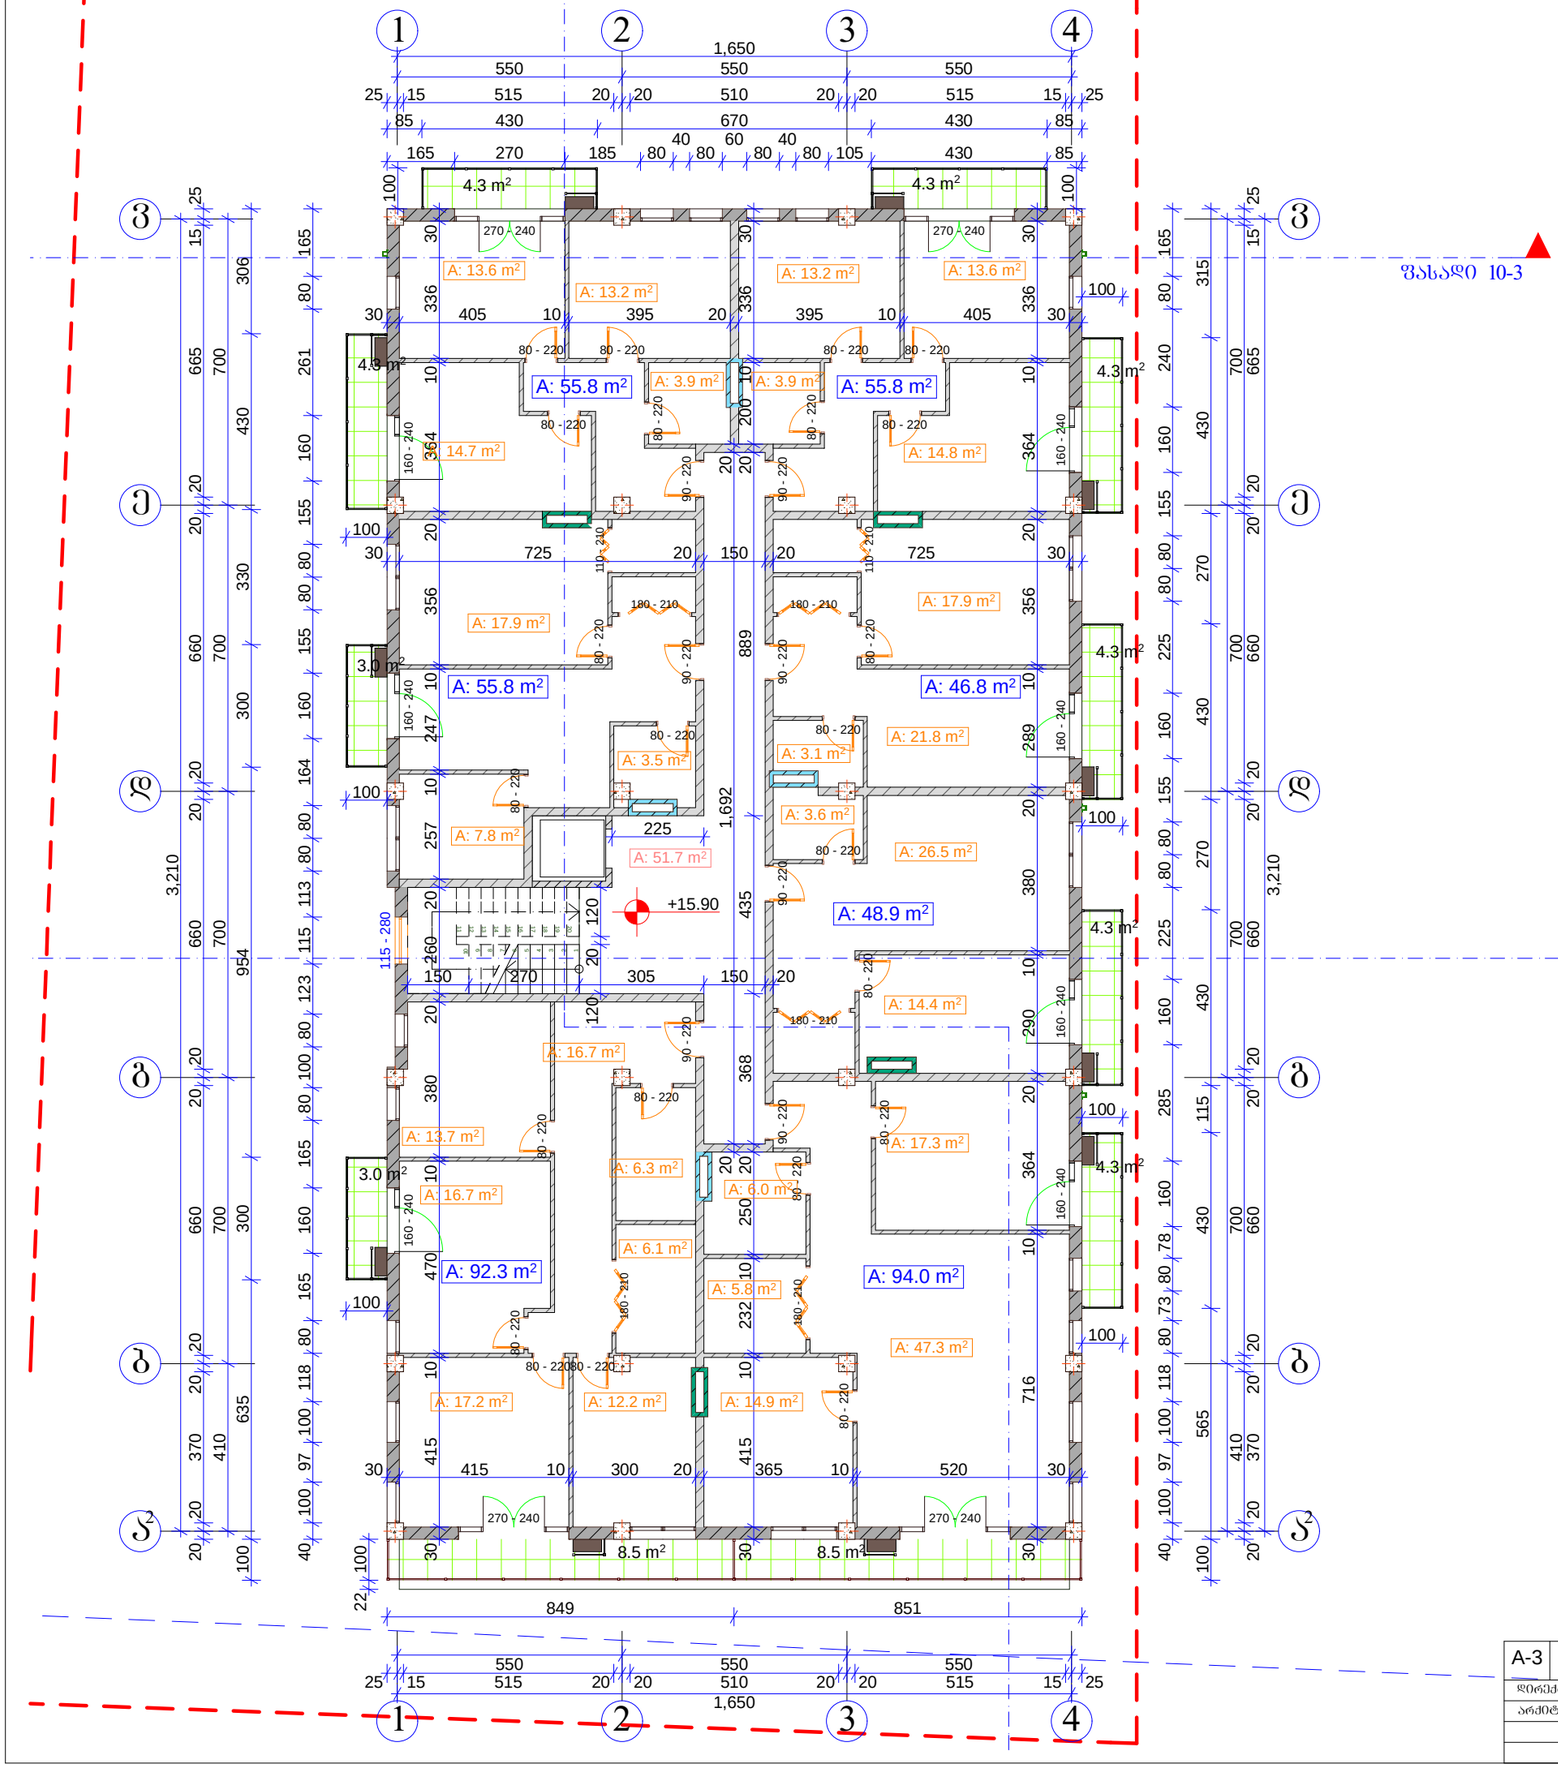


6 სართული +15.90 ნიშნულზე

| | |
|---|---|
| საერთო ფართი: | - 554.2 მ2 |
| მათ შორის | |
| ბინების ფართი: | - 449.4 მ2 |
| საზაფხულო ფართი: | - 53.1 მ2 |
| კიბის უჯრედის ფართი: | - 51.7 მ2 |
| კოეფიციენტში შემავალი ფართი: | - 553.5 მ2 |

| | | | | | |
|---|---|---|---|---|---|
| A-3 | 1-12 პროექტის № | დამკვეთი: "რეალ ესთეიტ კონსტრაქშენ" "Real Estate Construction" | | ნახაზი: სარდაფის გეგმა +16,90 ნიშნულზე | პროექტის დასახელება: მრავალფუნქციური კომპლექსი ქ. ობოლისი, სოფელი დიღომი, ნაკვეთი 034/698 |
| | | დირექტორი | ზ. ძოწიაშვილი | | |
| | | არქიტექტორი | მ. პაპუაშვილი | | |
| | | | | "Real Estate Construction" ობოლისი, დიღომი, საბჭოთა გზისა და ახმეტელების ქუჩის გაერთიანება ტელ: (+995) 599 555 574 | მასშტაბი: 1-150 / სტადია: არქიტექტურული პროექტი / ინდექსი: / ფურც. №: 15 |
| | | | | | თარიღი: 02/22/2014 |

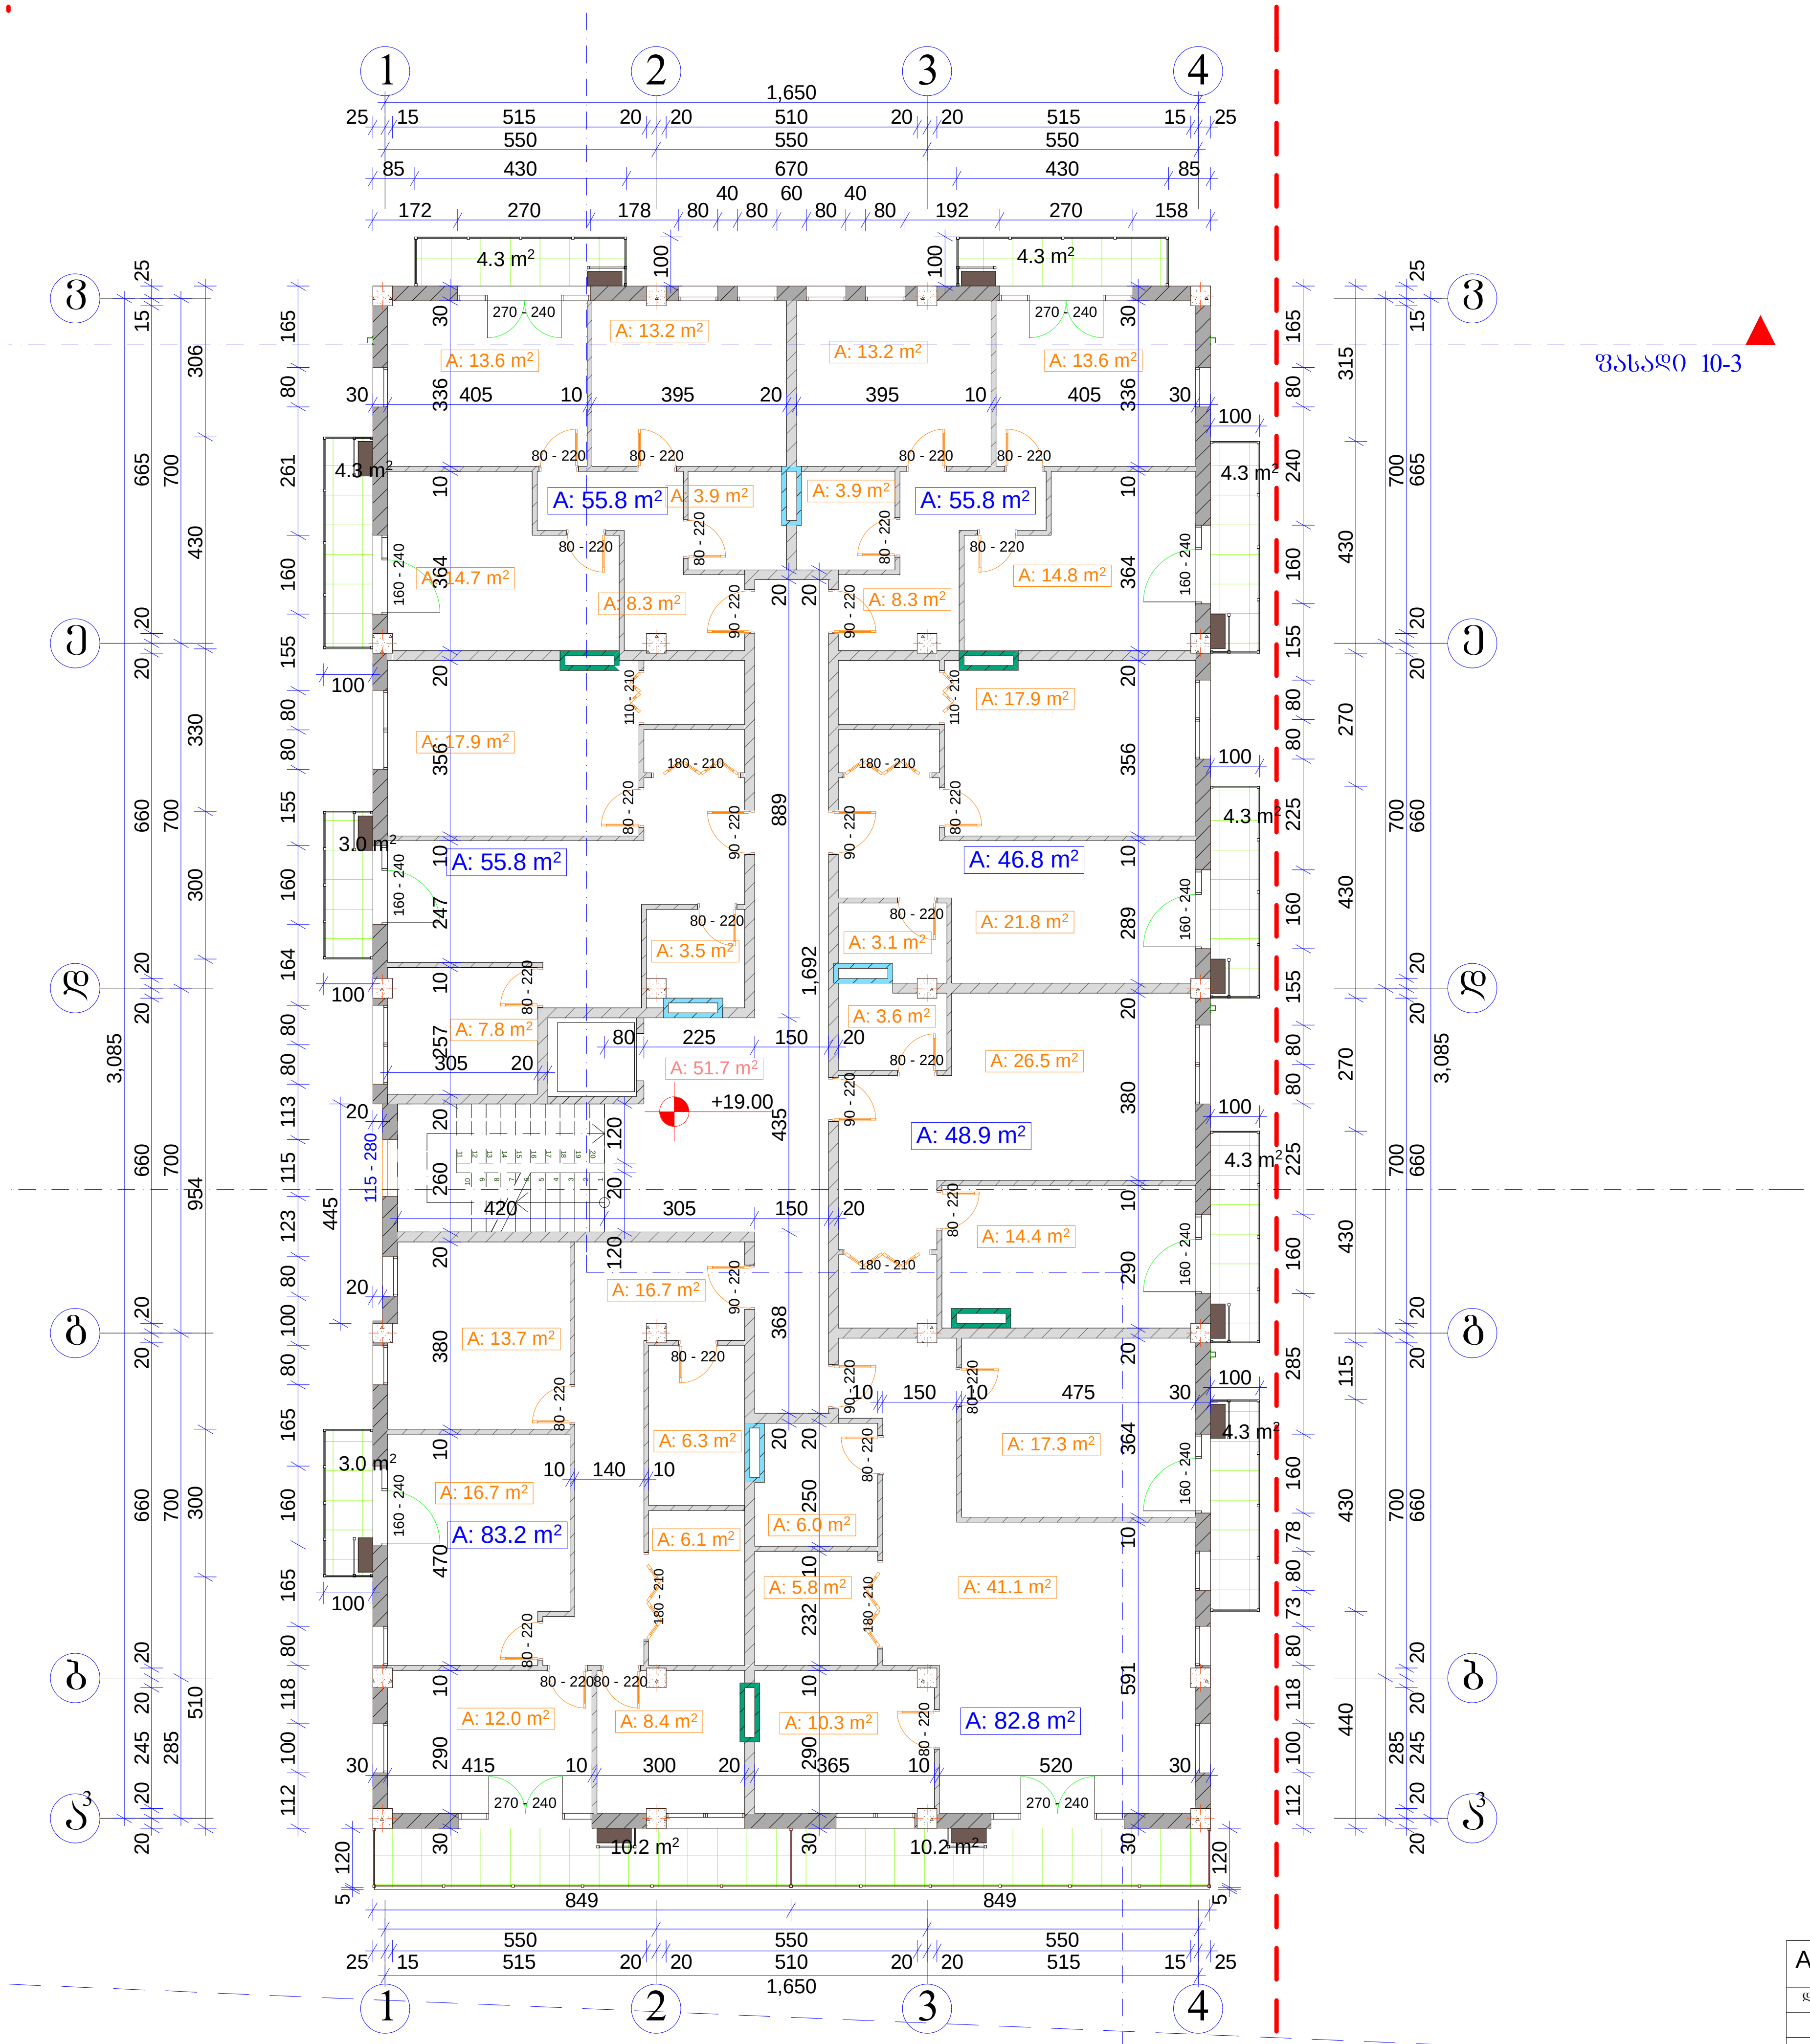


7 სართული +19.00 ნიშნულზე

საერთო ფართი: - 537.3 მ2
მათ შორის
ბინების ფართი: - 429.1 მ2
საზაფხულო ფართი: - 56.5 მ2
კიბის უჯრედის ფართი: - 51.7 მ2

კოეფიციენტში შემავალი ფართი: - 531.9 მ2

| | | | | | | | |
|---|---|---|---|---|---|---|---|
| A-3 | 1-12<br>პროექტის № | დამკვეთი: "რეალ ესთეიტ კონსტრაქშენ"<br>"Real Estate Construction" | | ნახაზი:<br>7 სართულის გეგმა<br>+20,20 ნუიშნულზე | პროექტის დასახელება<br>მრავალფუნქციური კომპლექსი<br>ქ. თბილისი, სოფელი დიღომი, ნაკვეთი 034/698 | | თარიღი 02/22/2014 |
| დირექტორი | | ზ. ქოჩიაშვილი | | | | | |
| | | მ. პაპუკაშვილი | | | | | |
| | | | | "Real Estate Construction"<br>თბილისი, დიღომი, სამხედრო გზისა და ახმეტელის ქუჩის გადაკვეთა<br>ტელ: (+995) 599 555 574 | მასშტაბი<br>1-150 | სტადია<br>არქიტექტურული პროექტი | ინდექსი | ფურც.<br>№ 16 |

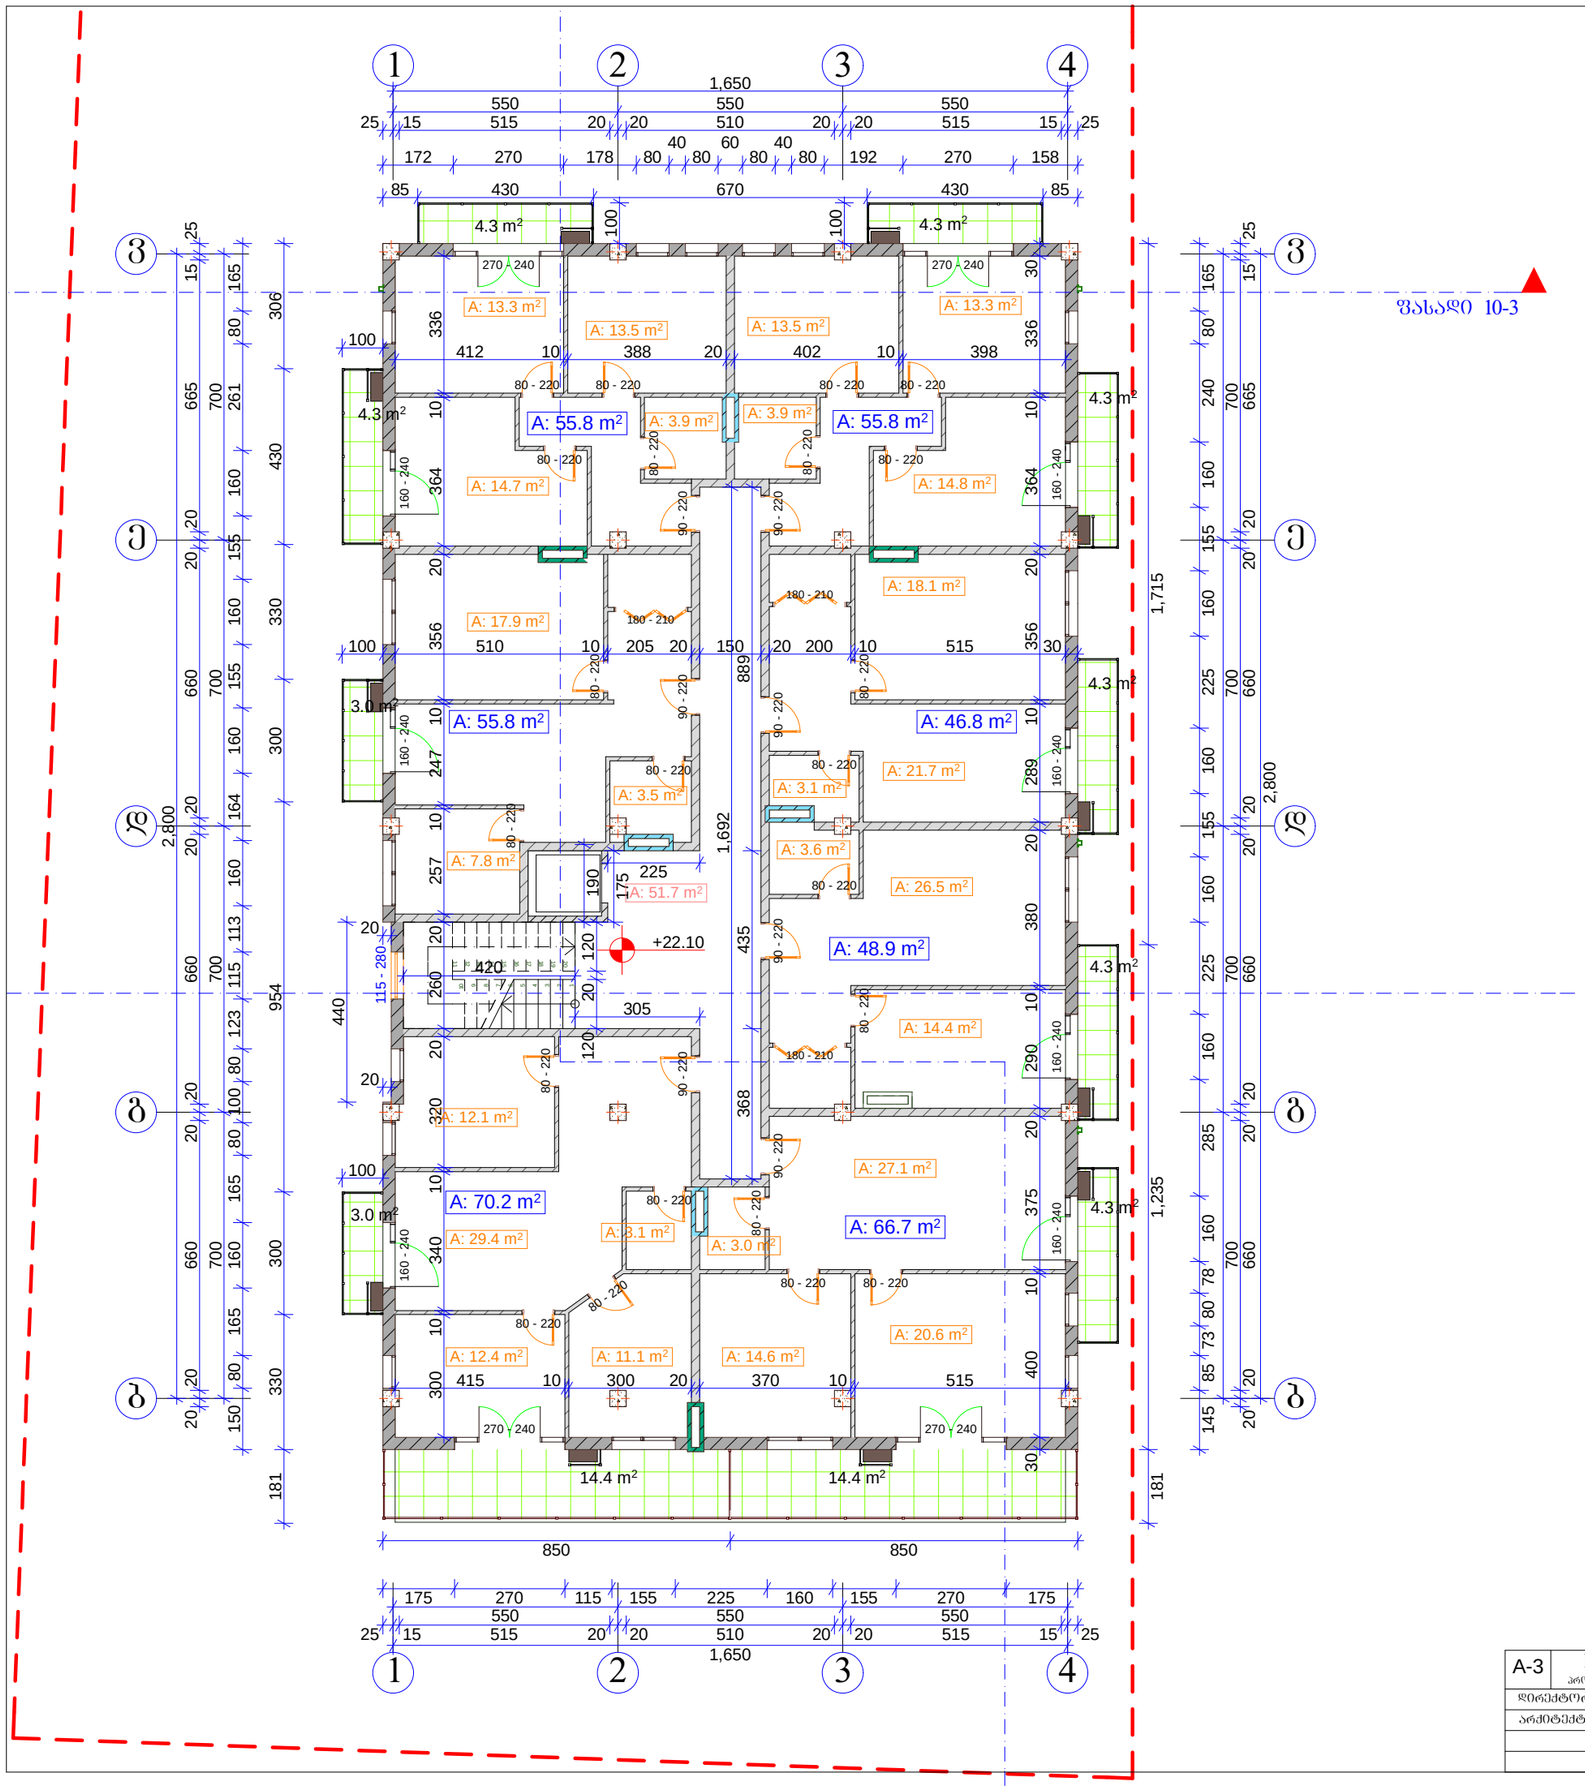


8 სართული +22.10 ნიშნულზე

| | |
|---|---|
| საერთო ფართი: | - 516.6 მ2 |
| მათ შორის | |
| ბინების ფართი: | - 400 მ2 |
| საზაფხულო ფართი: | - 64.9 მ2 |
| კიბის უჯრედის ფართი: | - 51.7 მ2 |
| კოეფიციენტში შემავალი ფართი: | - 501.2 მ2 |

| | | | | | |
|---|---|---|---|---|---|
| A-3 | 1-12 პროექტის № | დამკვეთი: "რეალ ესთეიტ კონსტრაქშენ" "Real Estate Construction" | | ნახაზი: | პროექტის დასახელება: მრავალფუნქციური კომპლექსი ქ. თბილისი, სოფელი დიღომი, ნაკვეთი 034/698 |
| | | დირექტორი | ზ. ძოწიაშვილი | | თარიღი 02/22/2014 |
| | | არქიტექტორი | მ. პაპუაშვილი | | |
| | | | | "Real Estate Construction" თბილისი, დიღომი, საბჭოთა გზისა და ახმეტელის ქუჩის გაერთიანება ტელ: (+995) 599 555 574 | მასშტაბი 1-150 / სტადია არქიტექტურული პროექტი / ნომერი / ფურც. № 17 |

გადახურვის გეგმა +25.95 ნიშნულზე

| | |
|---|---|
| საერთო ფართი: | - 542.6 მ2 |
| მათ შორის | |
| საზაფხულო ფართი: | - 520.1 მ2 |
| კიბის უჯრედის ფართი: | - 22.5 მ2 |

კოეფიციენტში შემავალი ფართი: - 27 მ2

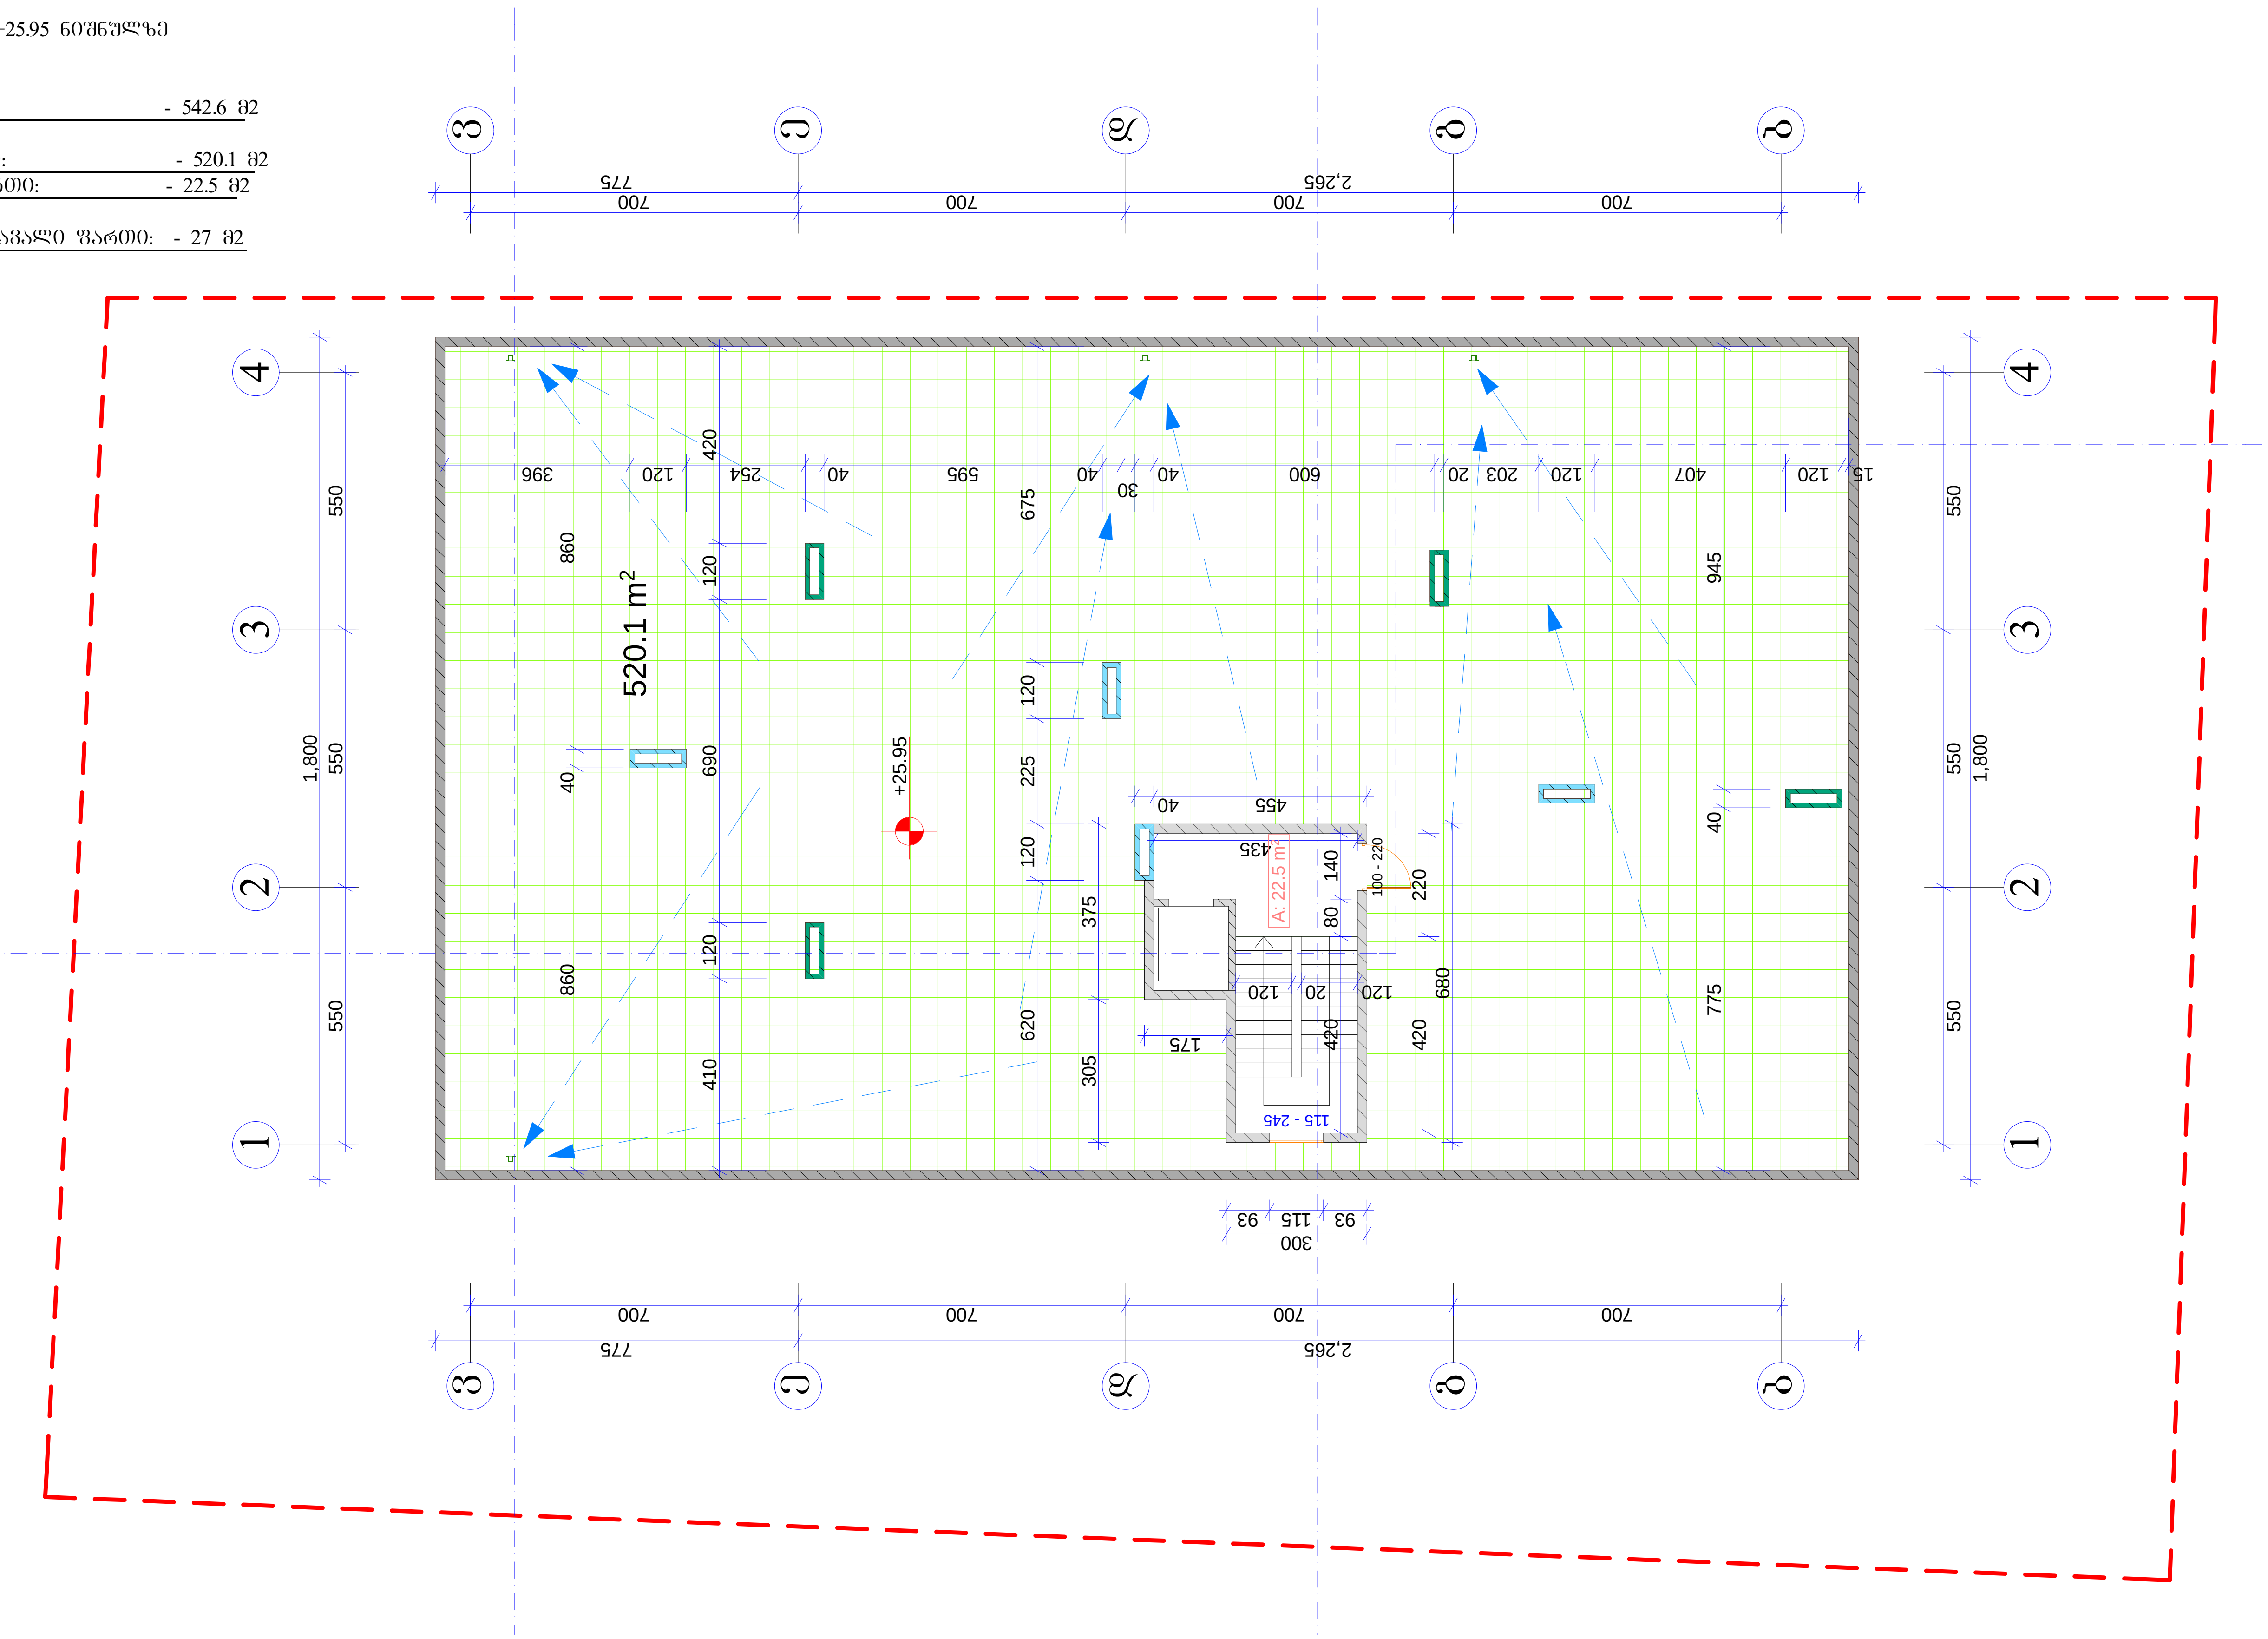


| | | | | | | |
|---|---|---|---|---|---|---|
| A-3 | 1-12<br>პროექტის № | დამკვეთი: "რეალ ესთეიტ კონსტრაქშენ"<br>"Real Estate Construction" | | ნახაზი:<br>სახურავის გეგმა<br>+27,40 ნიშნულზე | პროექტის დასახელება | თარიღი 02/22/2014 |
| დირექტორი | | ზ. ქოჩიაშვილი | | | მრავალფუნქციური კომპლექსი<br>ქ. თბილისი, სოფელი დიღომი, ნაკვეთი 034/698 | |
| არქიტექტორი | | მ. პაპუკაშვილი | | | | |
| | | | | "Real Estate Construction"<br>თბილისი, დიღომი, სამხედრო გზისა და ახმეტელის ქუჩის გადაკვეთა<br>ტელ: (+995) 599 555 574 | მასშტაბი: 1-150 / სტადია: არქიტექტურული პროექტი / ინდექსი: | ფურც. № 18 |

| | | | |
|---|---|---|---|
| | | | |
| | | | |
| | | | |
| А-3 | 1-12 | ფურცლების №: | "Real Estate Construction" |
| | | ს. კოშკაურების№ | ფურცლების დასახელება |
| | | ს. კოშკაურების№ | ობიექტის დასახელება |
| | | | "Real Estate Construction" |
| | | | ბინათმშენებლობა +27,40 ნიშნულზე |
| | | | მ. ორპირი, ს/კ 34/698 |
| | | | |
| | | | |
| | | |