რეგისტრირებული ნაკვეთი | ნაკვეთის საზღვრები | გზა | რეგისტრირებული

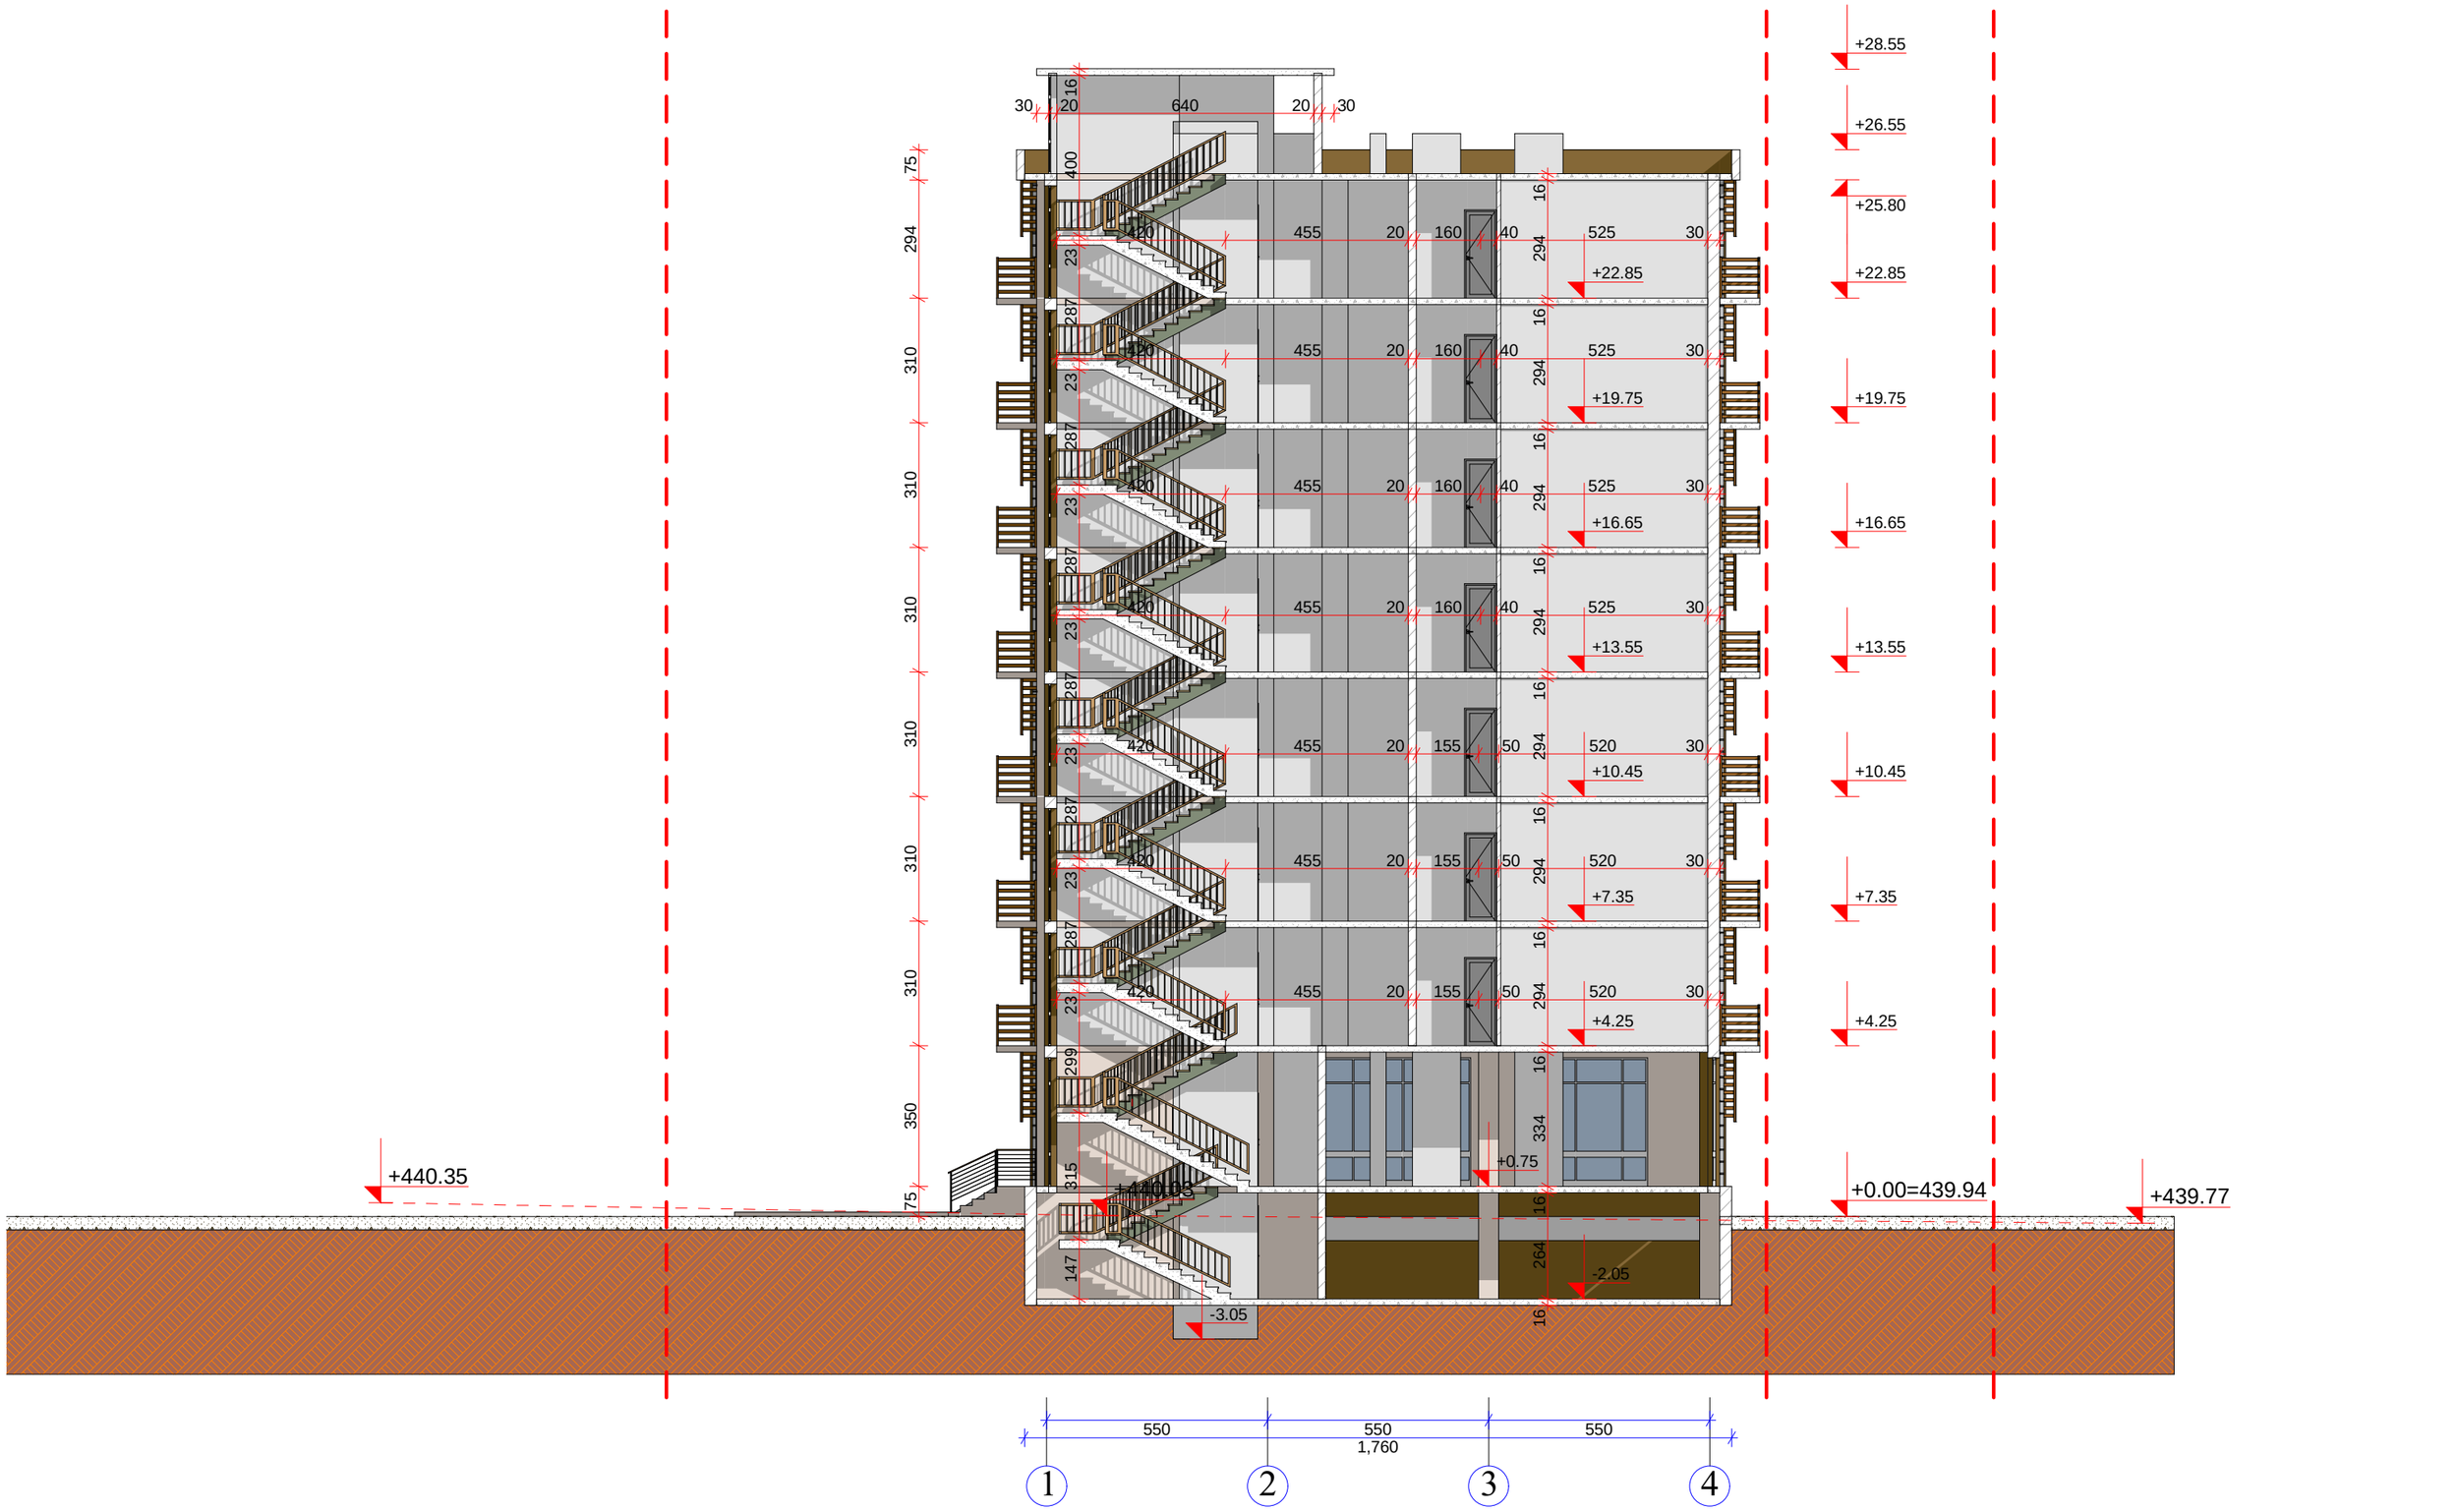

A-3	1-12 პროექტის №	დამკვეთი: "რეალ ესთეიტ კონსტრაქშენ" "Real Estate Construction"		ნახაზი: ჭრილი 1-1, 1 - 10 ღერძებში	პროექტის დასახელება: მრავალფუნქციური კომპლექსი ქ. თბილისი, სოფელი დიღომი, ნაკვეთი 034/698
დირექტორი	ზ. ძოწიაშვილი				
არქიტექტორი	მ. პაპუაშვილი			"Real Estate Construction" თბილისი, დიღომი, საგურამო გზისა და ახმეტელის ქუჩის გაკვეთა ტელ: (+995) 599 555 574	

თარიღი	02/22/2014
მასშტაბი	1-150
სტადია	არქიტექტურული პროექტი
ინდექსი	
ფურც.	№ 24



A-3	1-12 პროექტის №	დამკვეთი: "რეალ ესთეიტ კონსტრაქშენ" "Real Estate Construction"		ნახაზი: **ჭრილი 1-1, 1 - 10 სართულში**	პროექტის დასახელება: **მრავალფუნქციური კომპლექსი** ქ. თბილისი, სოფელი დიღომი, ნაკვეთი 034/698
დირექტორი		ზ. ქოჩიაშვილი			თარიღი 02/22/2014
არქიტექტორი		მ. პაპუაშვილი			
				"Real Estate Construction" თბილისის, დიღომი, საგურამოს ბაზრის და ავჭალისის ქუჩის გაერთიანება ტელ: (+995) 599 555 574	მასშტაბი 1-200 · სტადია არქიტექტურული პროექტი · ნომერი · ფურც. № 25