სიმაღლის განსაზღვრის სქემა

ჭრილი 2-2

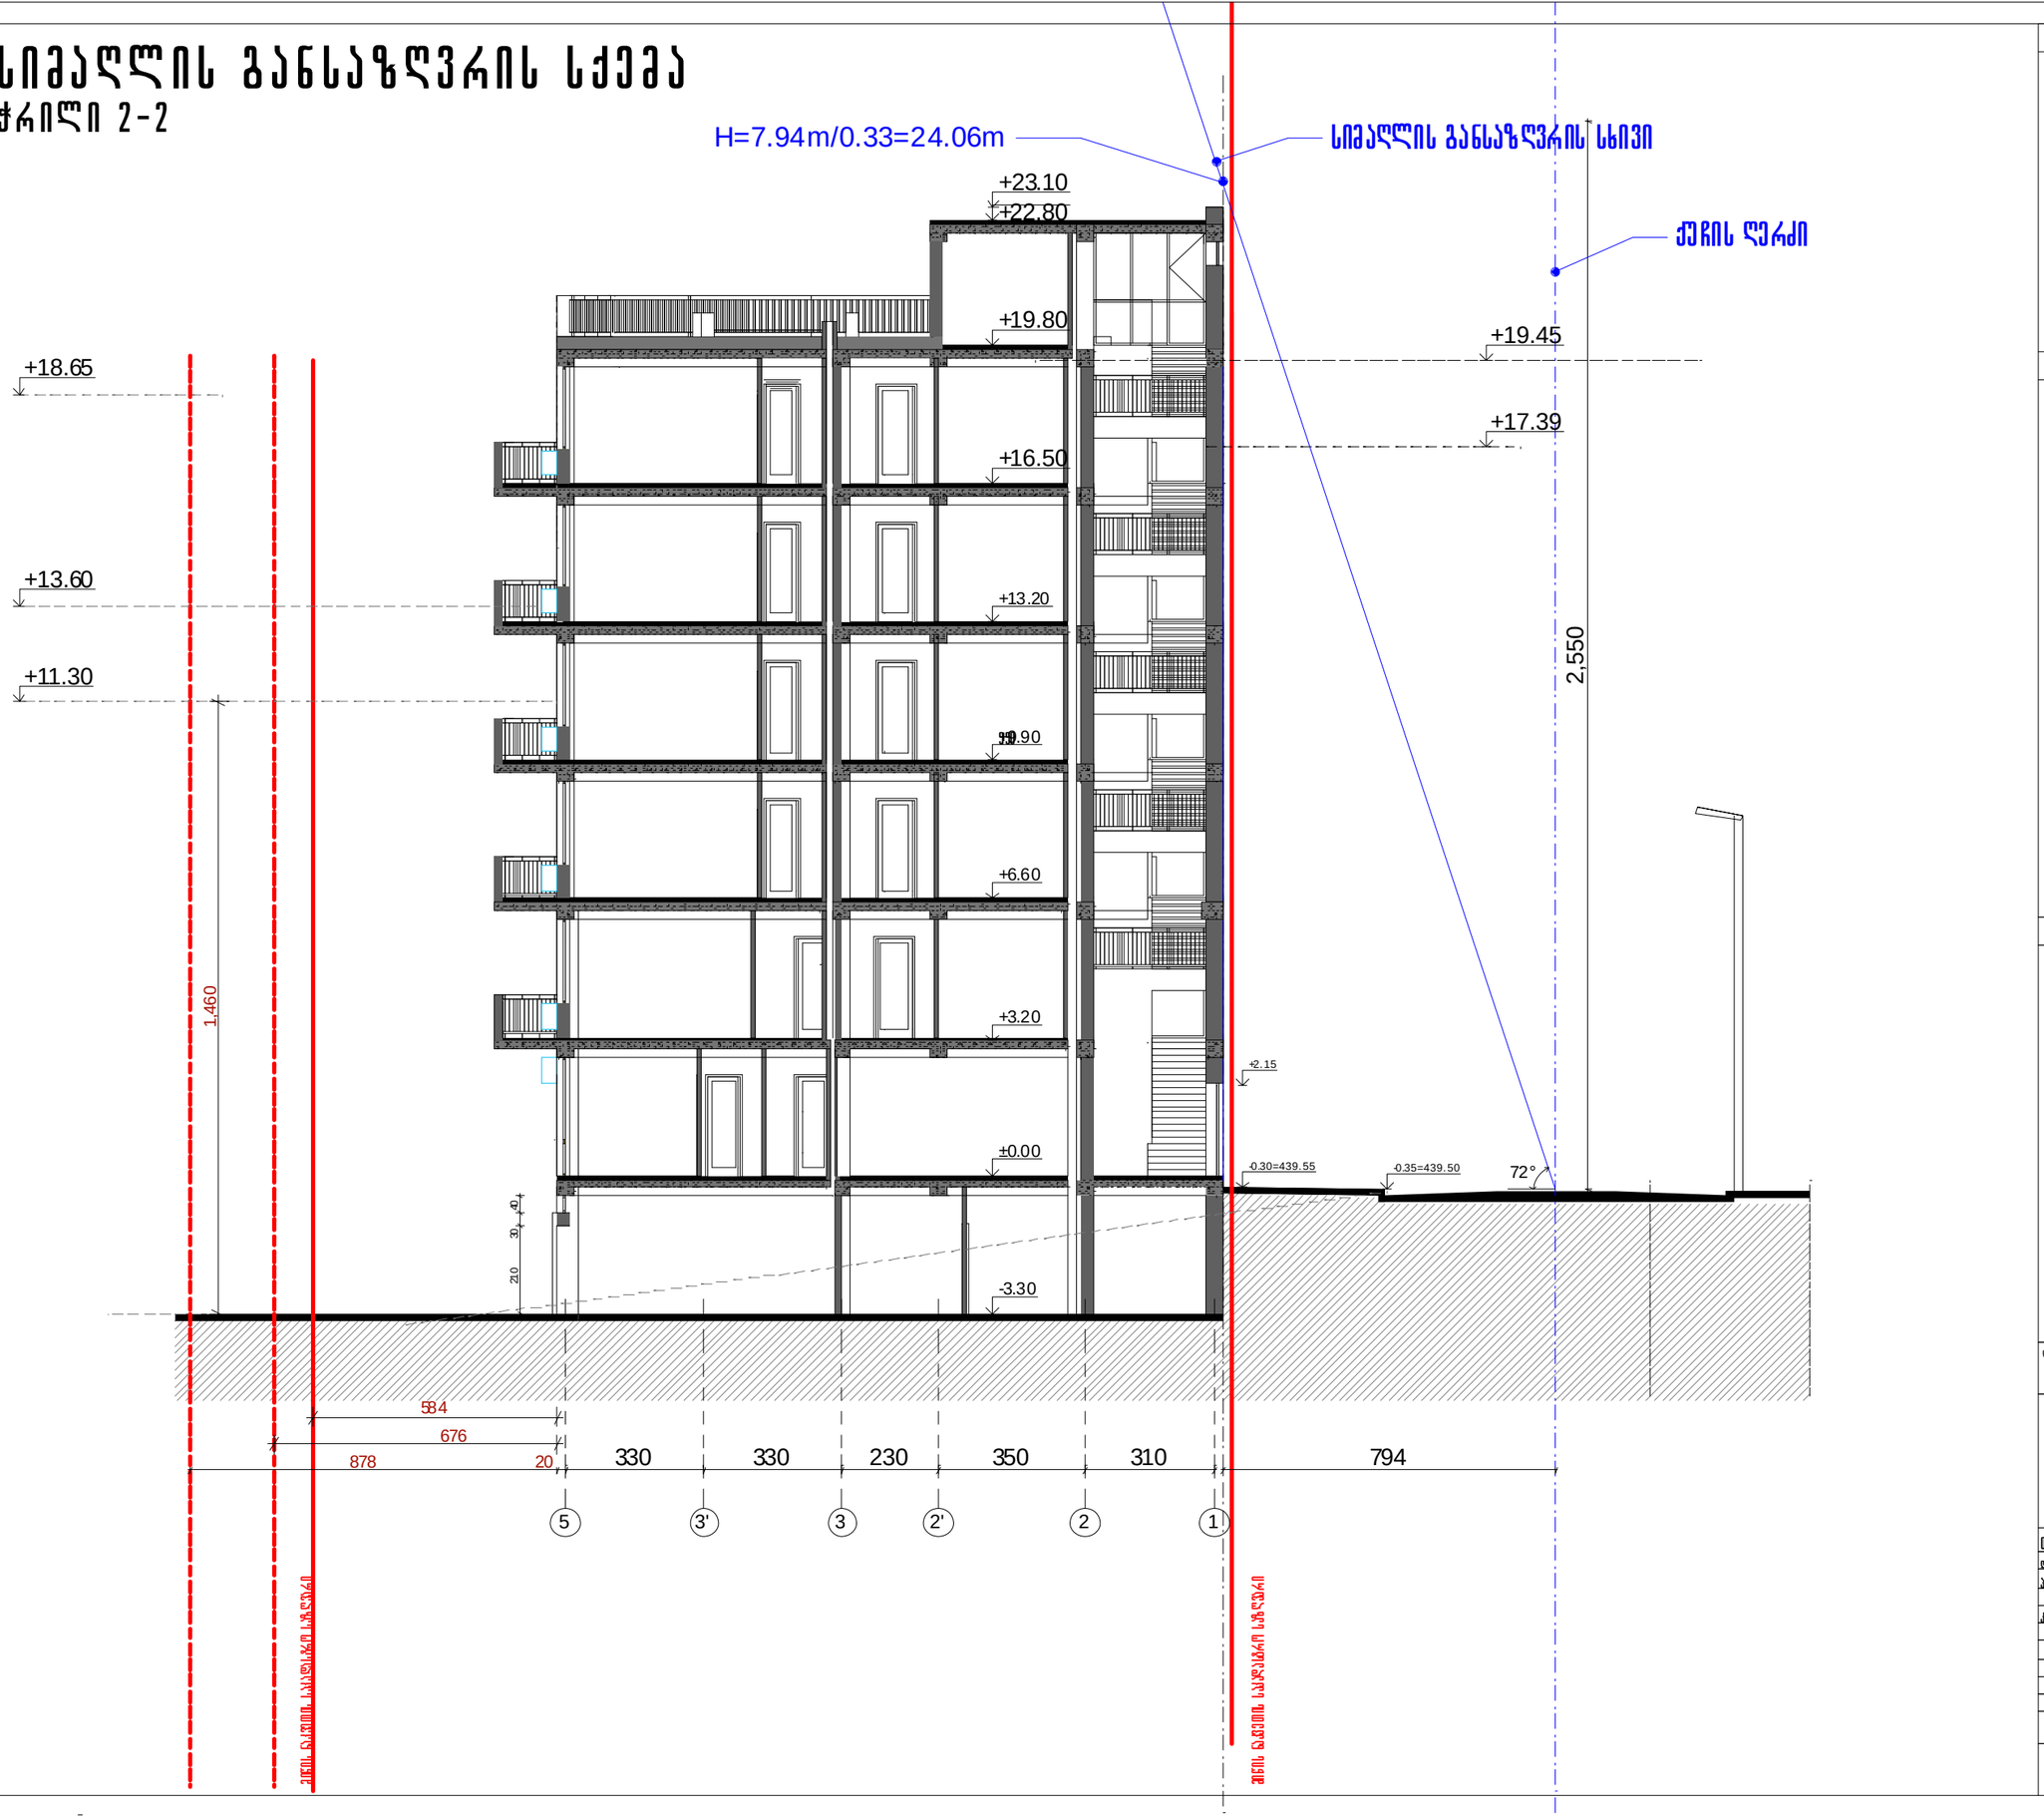

ფორმატი -3

ეროვნული ბიბლიოთეკა

ლაკვეთა №

ბიბლიოთეკა ალნიშვნები

მიწის ნაკვეთის საკადასტრო საზღვარი

შენიშვნა

ლეგიტიმაცია

შას „ვარკეთილაირი„

ჯოჯოხეთ ლსანელება

მრავალფუნქციური შენობა

ქ თბილისში, დასახლება ვარკეთილი-3, III მრ-ნი 301 კორპუსის მიმდებარედ, ნაკვეთი 26 014

ჯამბაზიშვილი ნანილი

თანამდებობა	გვარი	ხელმოწერა	თარიღი
დირექტორი	ნ.ჯიმდელაკე		
არქიტორი	ო. გოგავა		
	ს. ბელეს ისშვილი		
კონსტრუქტორი	ა.ბეროშვილი		

სიმაღლის განსაზღვრის სქემა	ჭრილი 2-2	მასშტაბი 1:150
სტადია	ფურცელი	სულ ფურცელი
ჯოჯოხეთ	11	16