ფასადი „6-1„

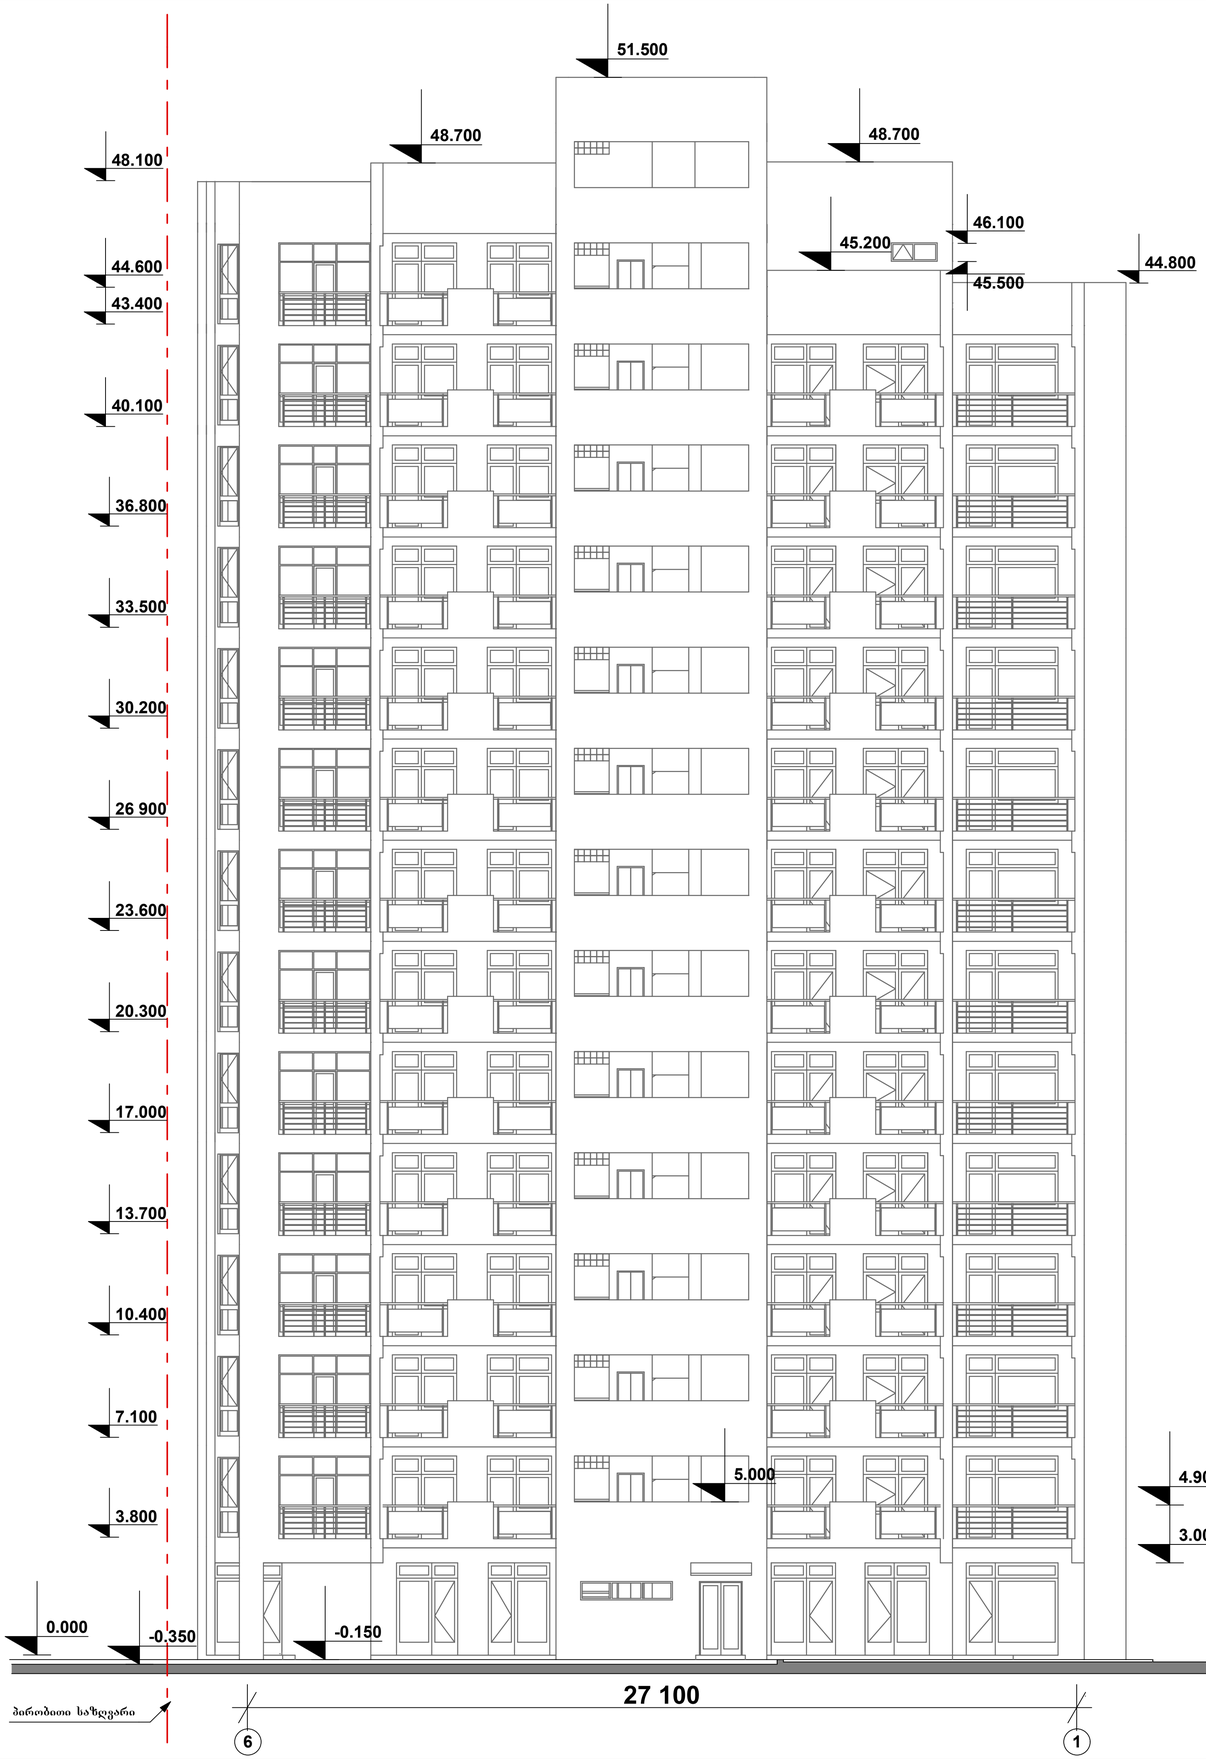

ექსპლიკაცია

პირობითი ნიშნები

ფართი
ექსპლიკაციის ნუმერაცია

0.000 — არქიტექტურული ნიშნული

— — — — ღერძის ხაზი

— — — — წითელი ხაზი

— კედლები

— კოლონა

— საკომუნიკაციო შახტა

ფასადი „1-6„

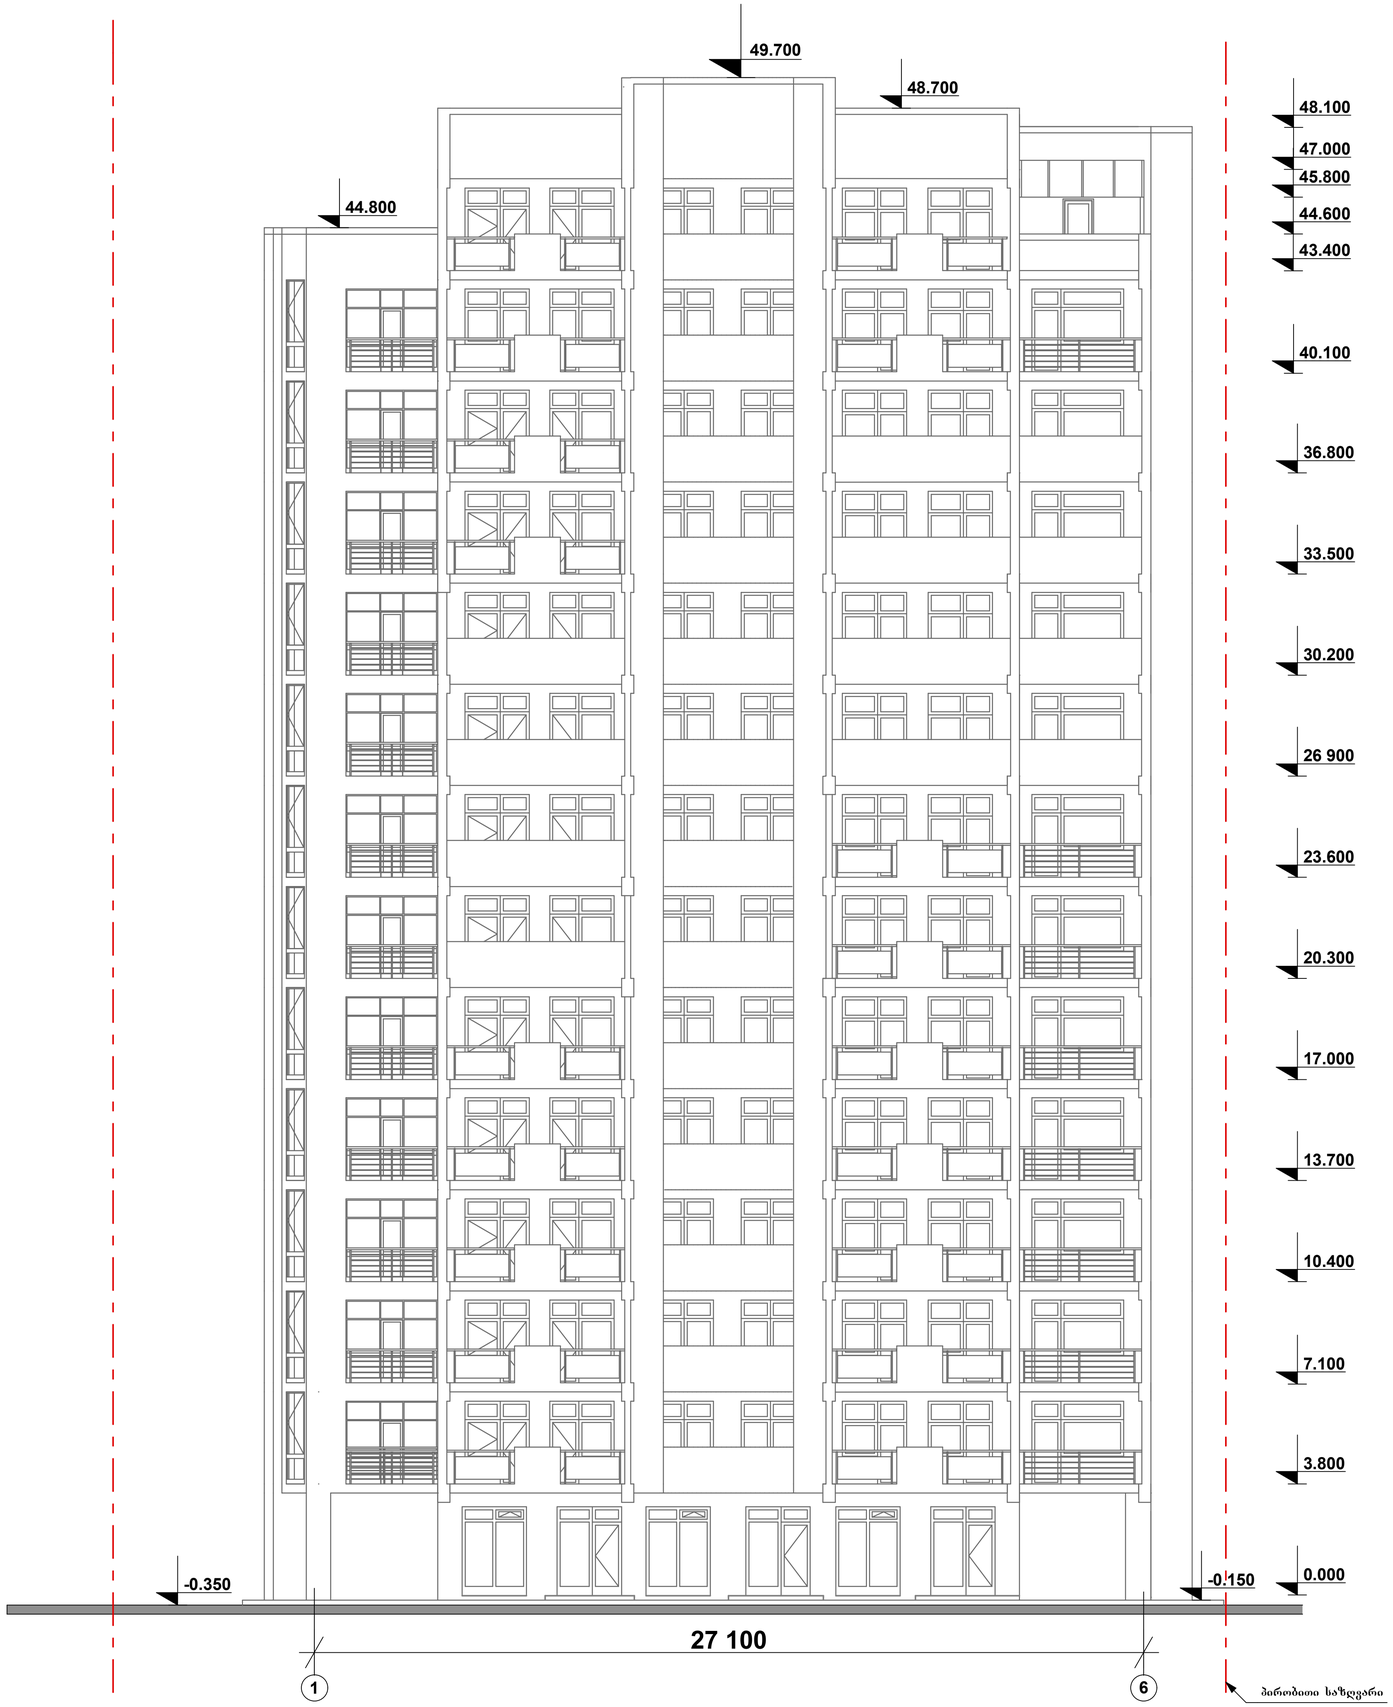

ექსპლიკაცია

პირობითი ნიშნები

ფართი
ექსპლიკაციის ნუმერაცია

0.000 — არქიტექტურული ნიშნული

— — — — ღერძის ხაზი

— — — — წითელი ხაზი

— კედლები

— კოლონა

— საკომუნიკაციო შახტა



ფასადი „ა¹-ზ„

ექსპლიკაცია

პირობითი ნიშნები

- ფართი
- ექსპლიკაციის ნუმერაცია
- 0.000 — არქიტექტურული ნიშნული
- — · — — — ღერძის ხაზი
- — — — — წითელი ხაზი
- — კედლები
- — კოლონა
- — საკომუნიკაციო შახტა

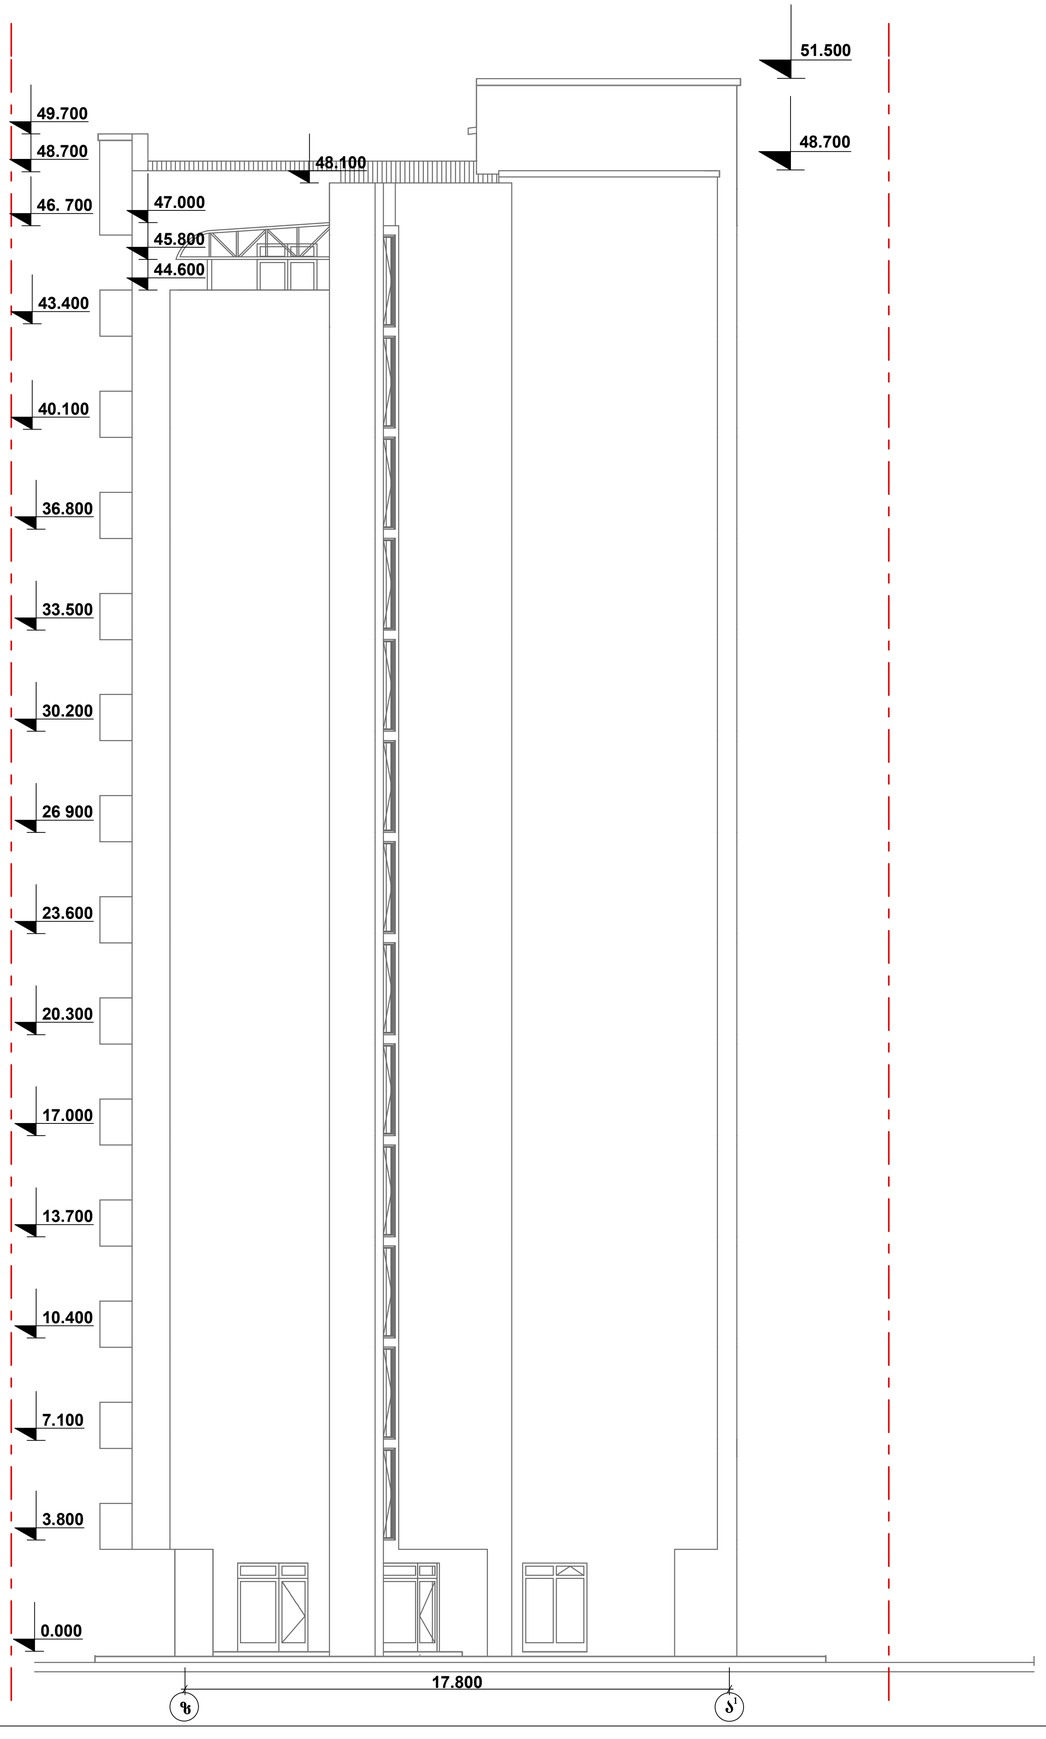

ფასადი „ზ-ა[1]„

ექსპლიკაცია

პირობითი ნიშნები

- ფართი
- ექსპლიკაციის ნუმერაცია
- 0.000 — არქიტექტურული ნიშნული
- — · — — — ღერძის ხაზი
- — — — — წითელი ხაზი
- კედლები
- კოლონა
- საკომუნიკაციო შახტა