
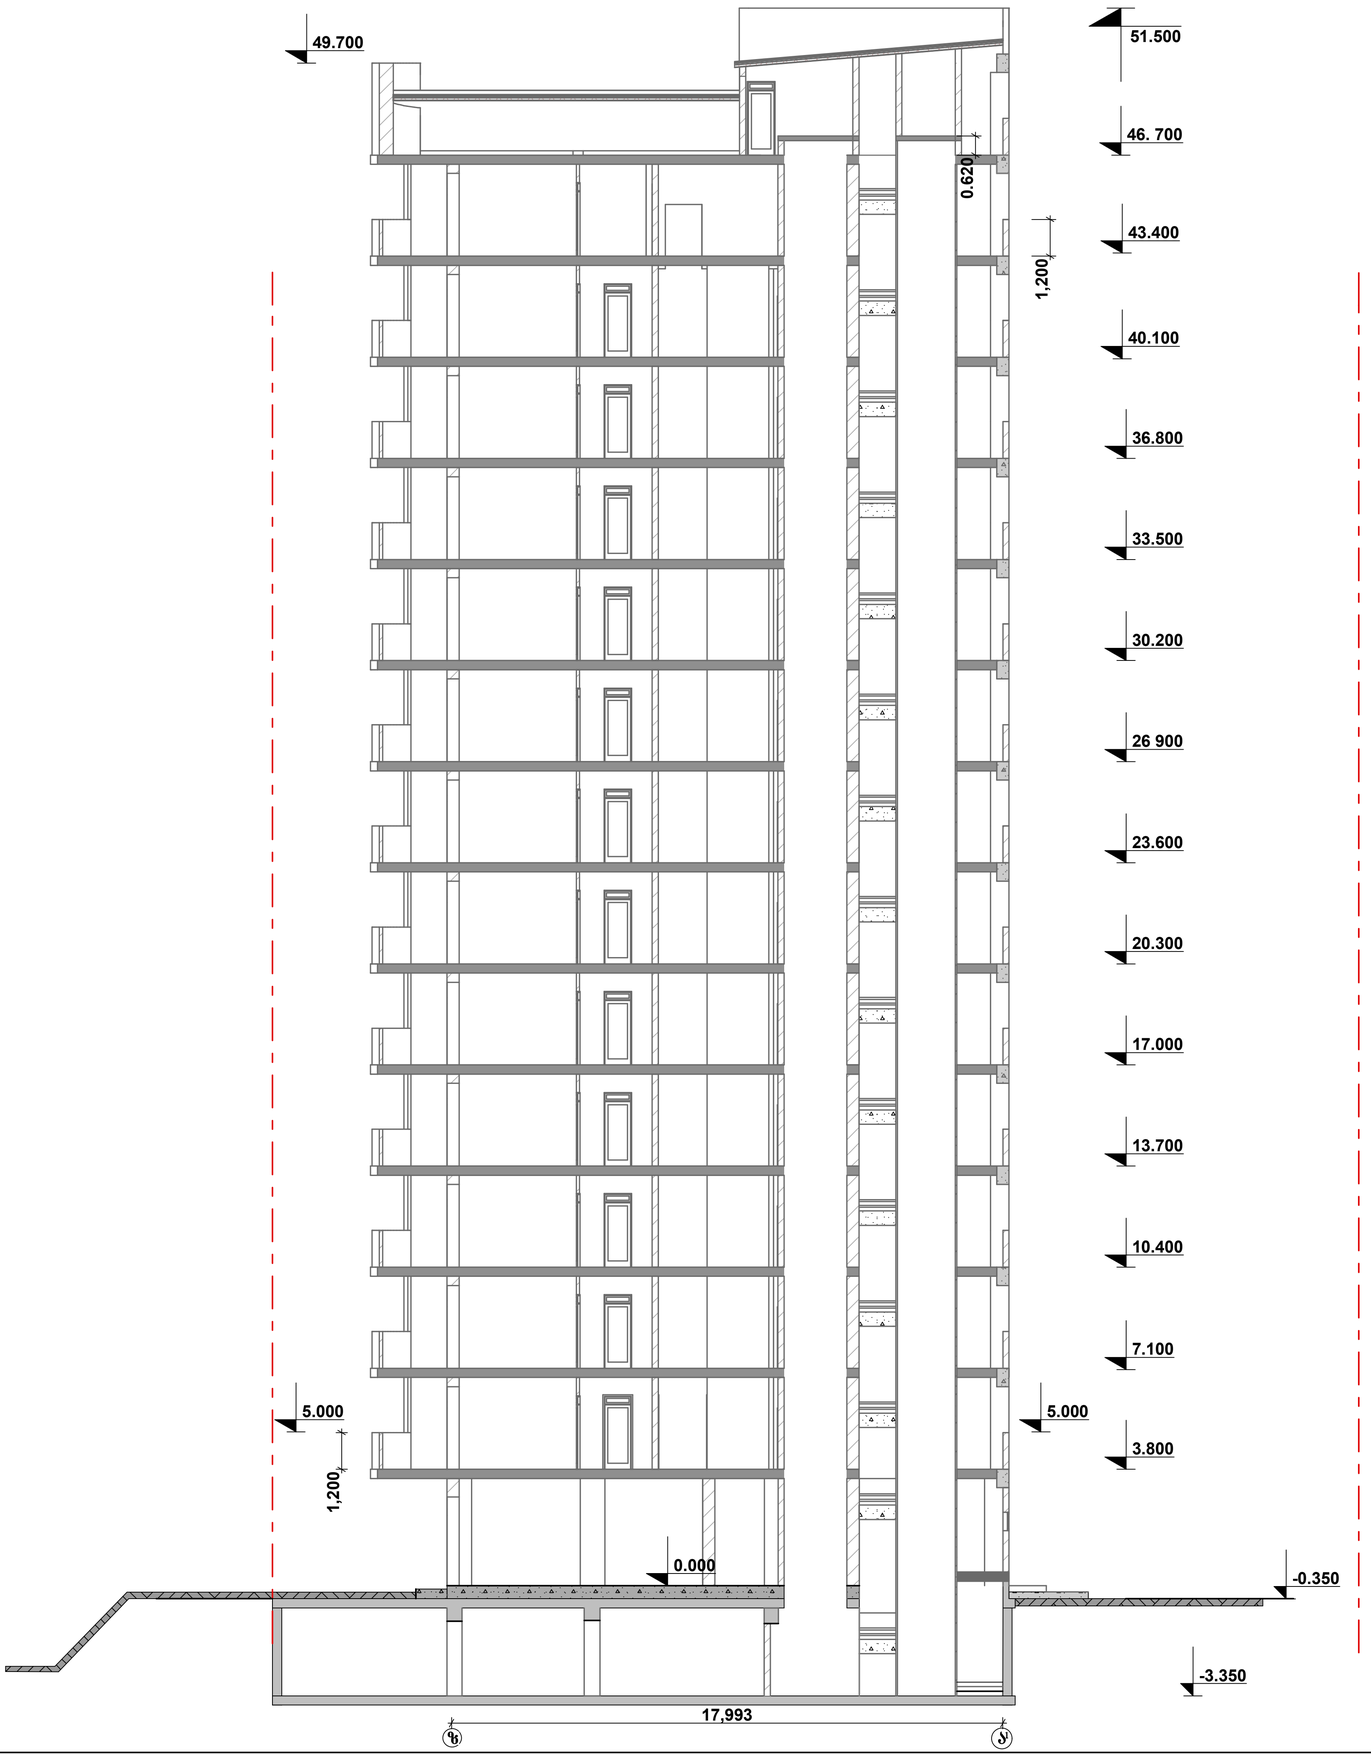


ჭრილი „1-1„

ექსპლიკაცია

პირობითი ნიშნები

ფართი
ექსპლიკაციის ნუმერაცია
0.000 — არქიტექტურული ნიშნული
— — — — ღერძის ხაზი
— — — — წითელი ხაზი
— კედლები
— კოლონა
— საკომუნიკაციო შახტა

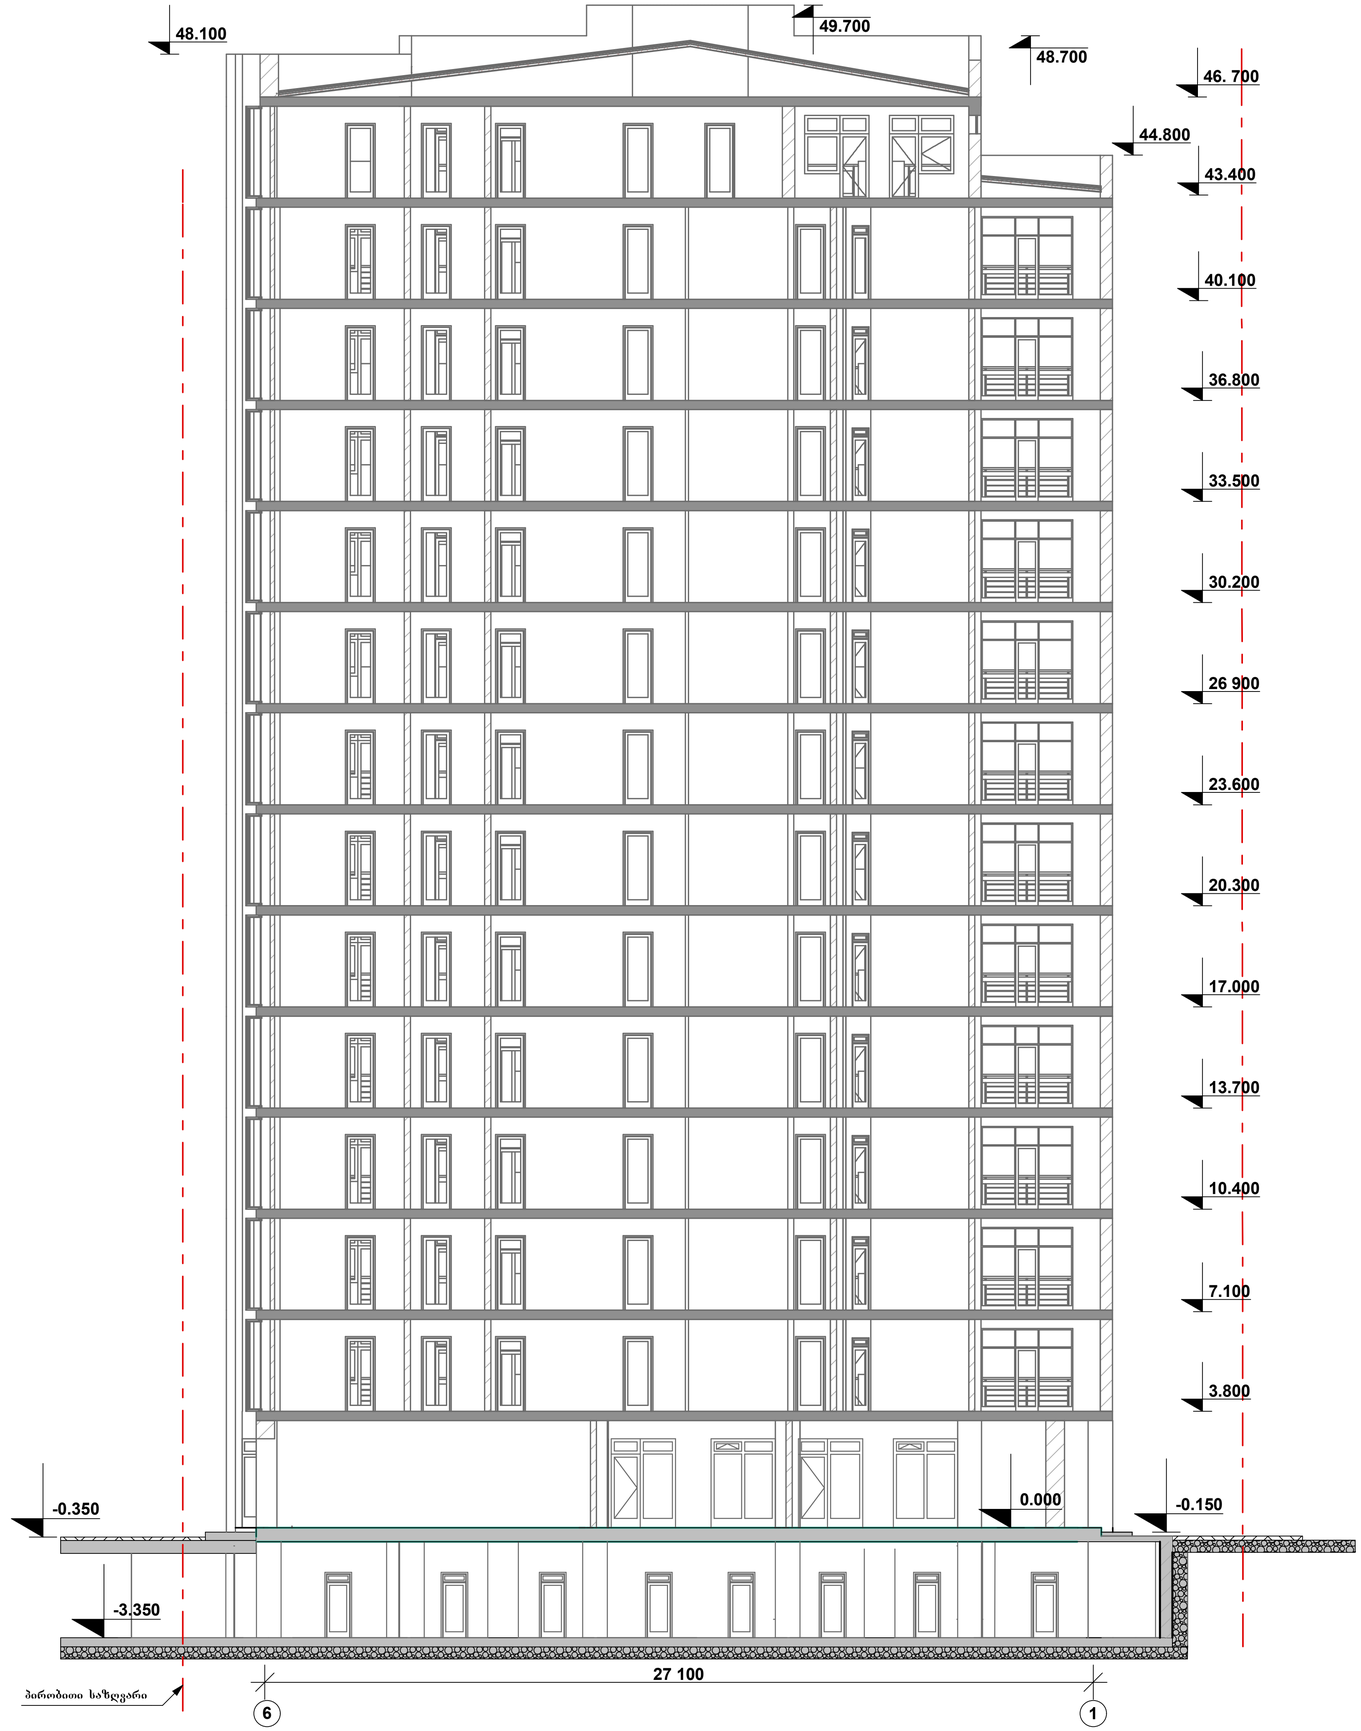

ექსპლიკაცია

პირობითი ნიშნები

ფართი
ექსპლიკაციის ნუმერაცია

0.000 — არქიტექტურული ნიშნული

— — — — ღერძის ხაზი

— — — — წითელი ხაზი

— კედლები

— კოლონა

— საკომუნიკაციო შახტა