
ფასადი, მიუნხენის ლესვა, ღია "კრემისფერი"
დეკორატიული ფასადი,
მოპირკეთებული ხის ფაქტურით
ჟალუზი
მინაპაკეტი, ალუმინის
ფასადი, მიუნხენის ლესვა, ღია "კრემისფერი"
სვეტები მოპირკეთებული ხის ფაქტურით
ფასადი, მიუნხენის ლესვა, ღია "კრემისფერი"


სახურავი თუნუქის, რუხი
მინა
ლითონის ფერმები, მუქი რუხი

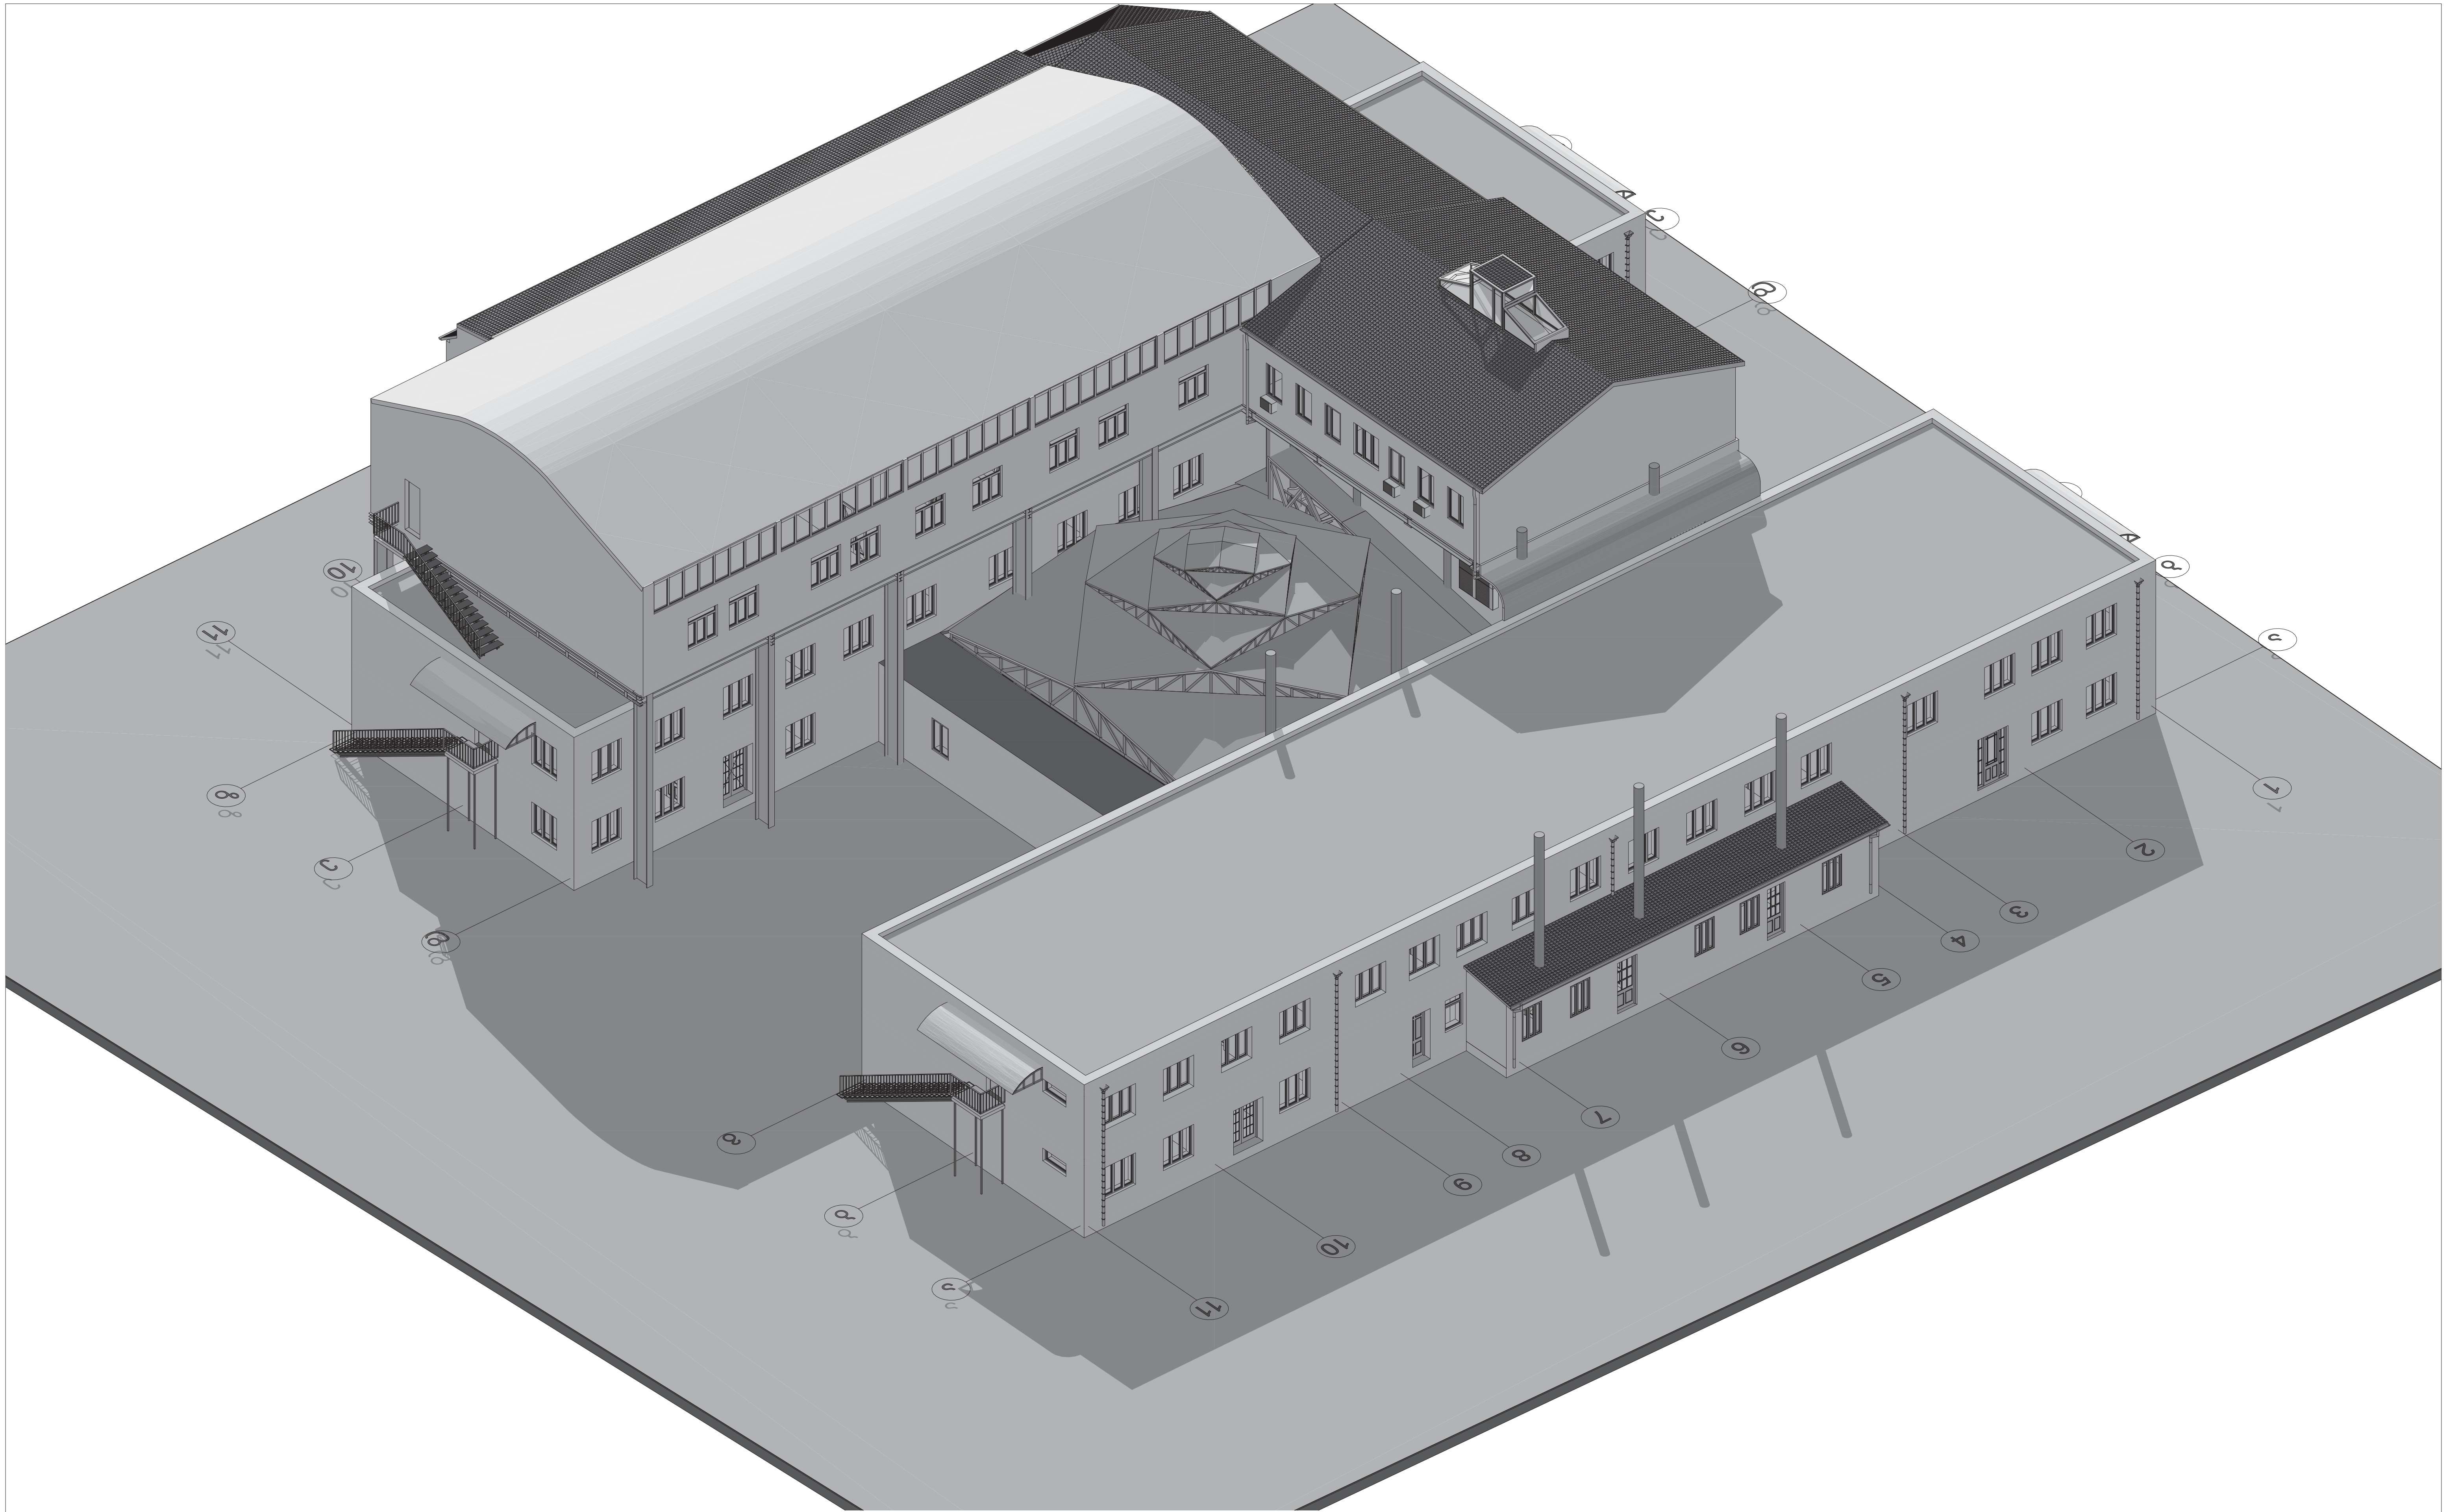

შპს არქინდუსტრია ს/კ 406072930 დირექტორი: გიორგი მაღრაძე მის: ქ. თბილისი, შარტავას 14 ტელ: 599 47 18 86	ფუნქცია: საშუალოა სკოლა კომპლექსი	მის: ქ. თბილისი, ა. წერეთლის გამზირი 77ბ			
	შემსრულებელი	მამუკა ბარათაშვილი			
	დირექტორი	გიორგი მაღრაძე			
	დამკვეთი	მარიამ ცინცაძე			
	სტადია: არქიტექტურული პროექტი	ნახაზი	ფორმატი	მასშტაბი	დაკვეთა №
			0	1:100	10 თებერვალი 2014 წ

saproeqto proeqti.pln; A.04.2 2; 100%; 2014-02-13 14:23