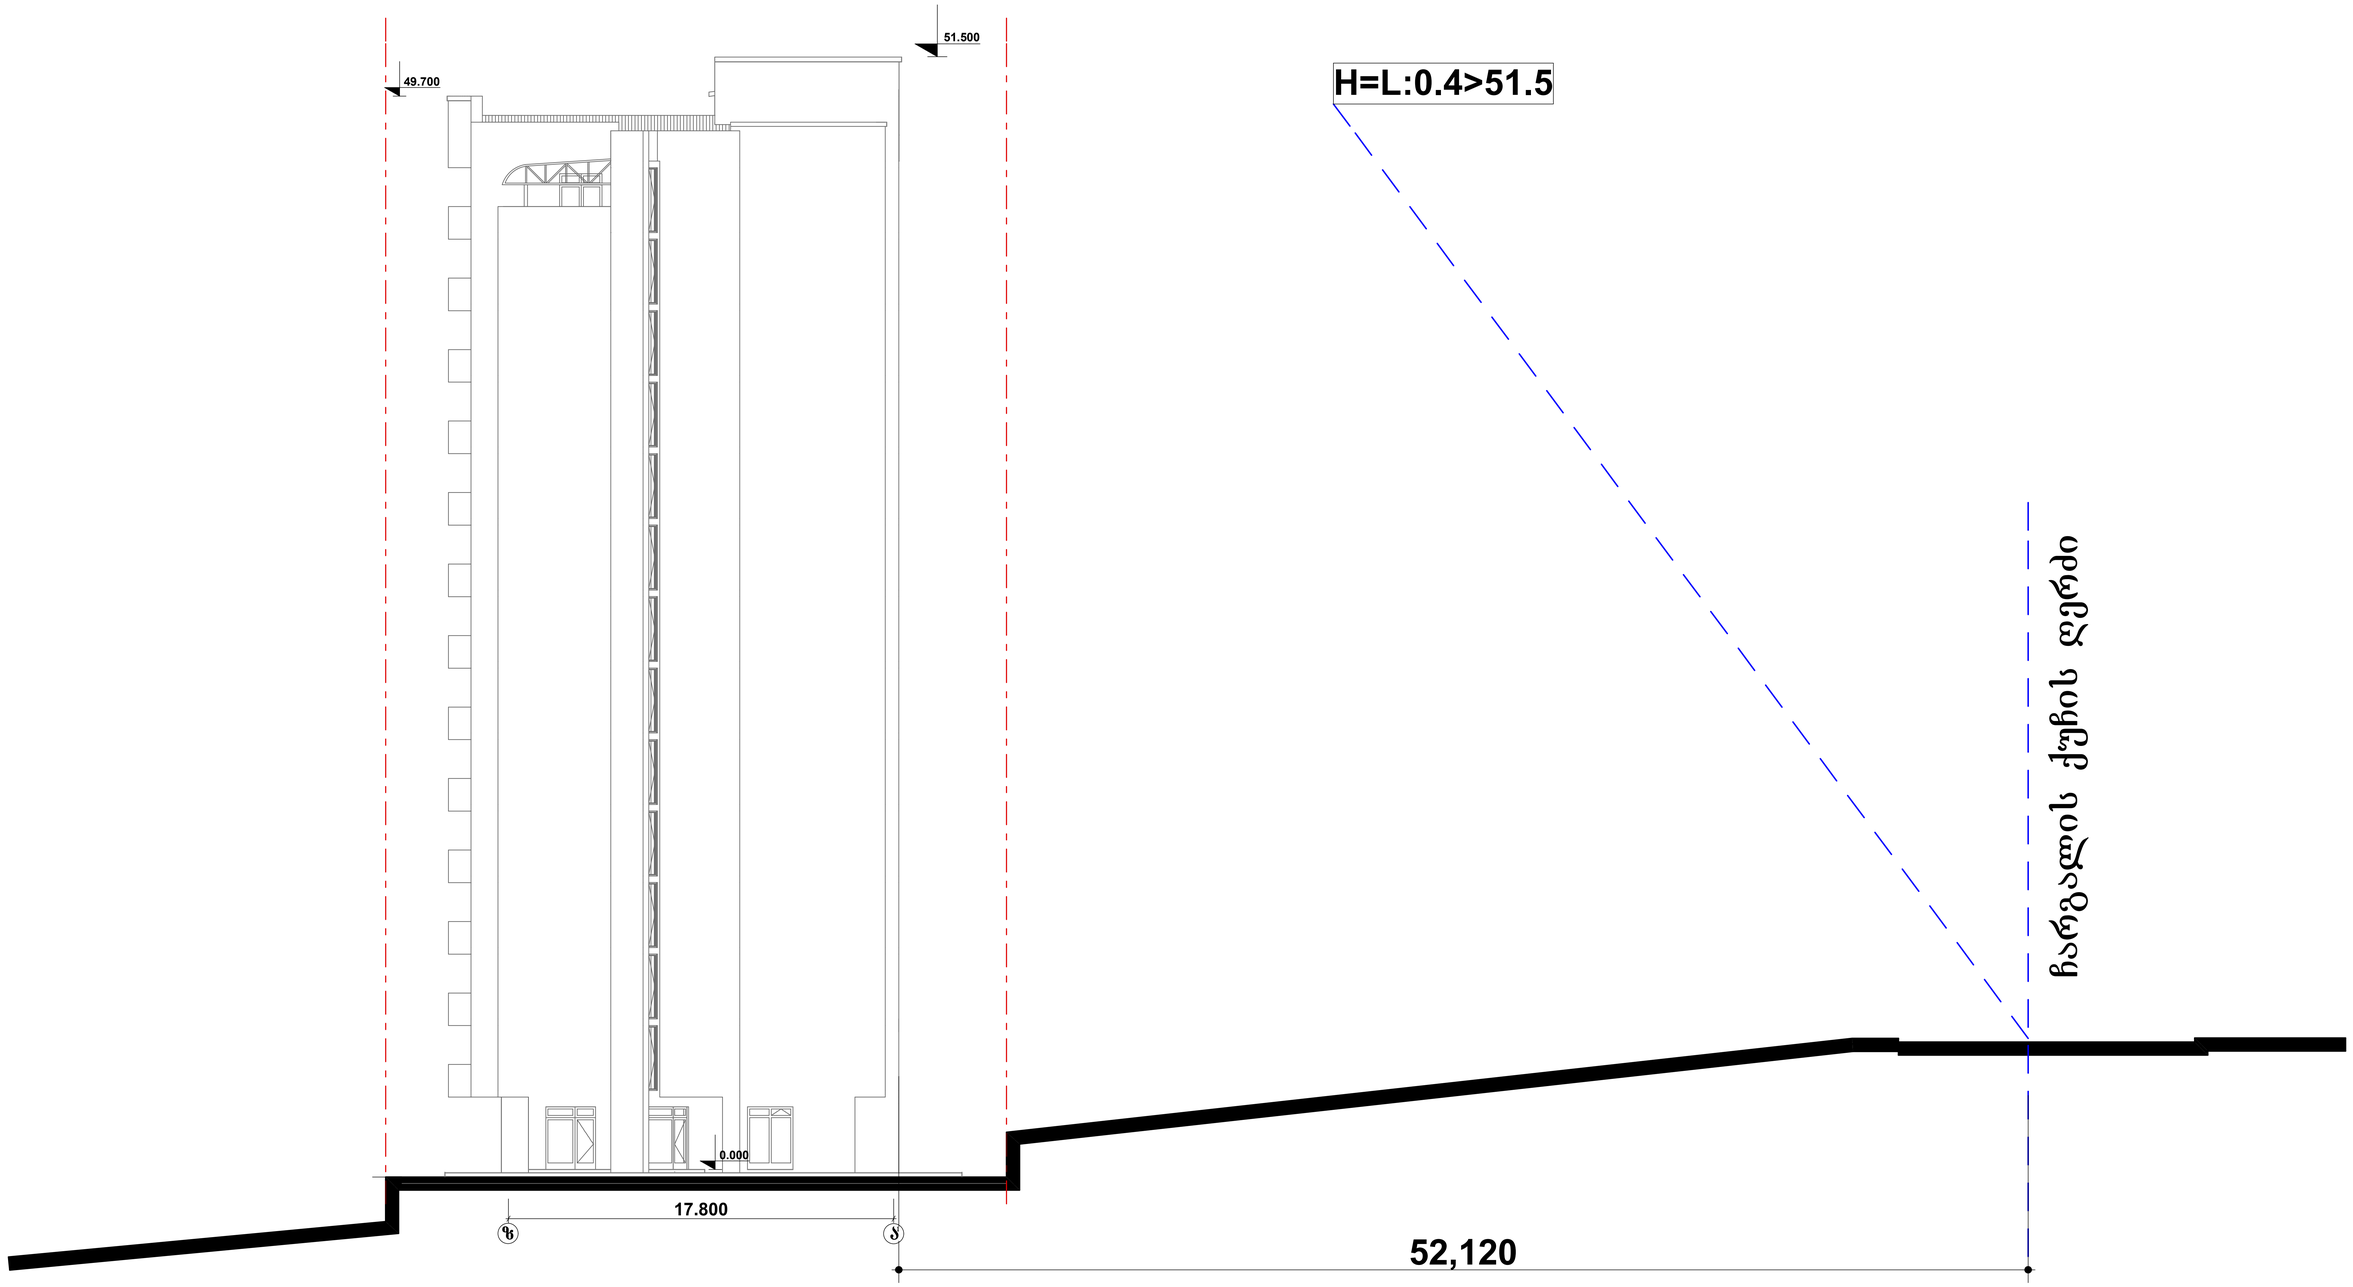

51.500
49.700
H=L:0.4>51.5
0.000
17.800
52,120
ჩაფლეთის ქუჩის დერძი