	ფუნქციური ზონა	საანგარიშო ფართობი მ2	ზომ ჴთ‹ბა ს‹ბ‹ფ‹ბ‹ფთ‹ფ ფ‹ბ‹ოთ ფ2
1	ს‹ბ‹ბ‹ფ ფ‹ბ‹ოთ	17.6	
2	ა‹ბ‹ფ ფ‹ბ‹ოთ	290.24	
3	‹ბ‹ბ‹ბთ	307.84	

					ფარგლები ნაკვეთის საზღვრების მითითებით (ა.მ.ბ.ა.ა.ა.ა.ნ.ა.ა.ა.ა

გეგმა ±0.00 ნიშნულზე

მ.1:100

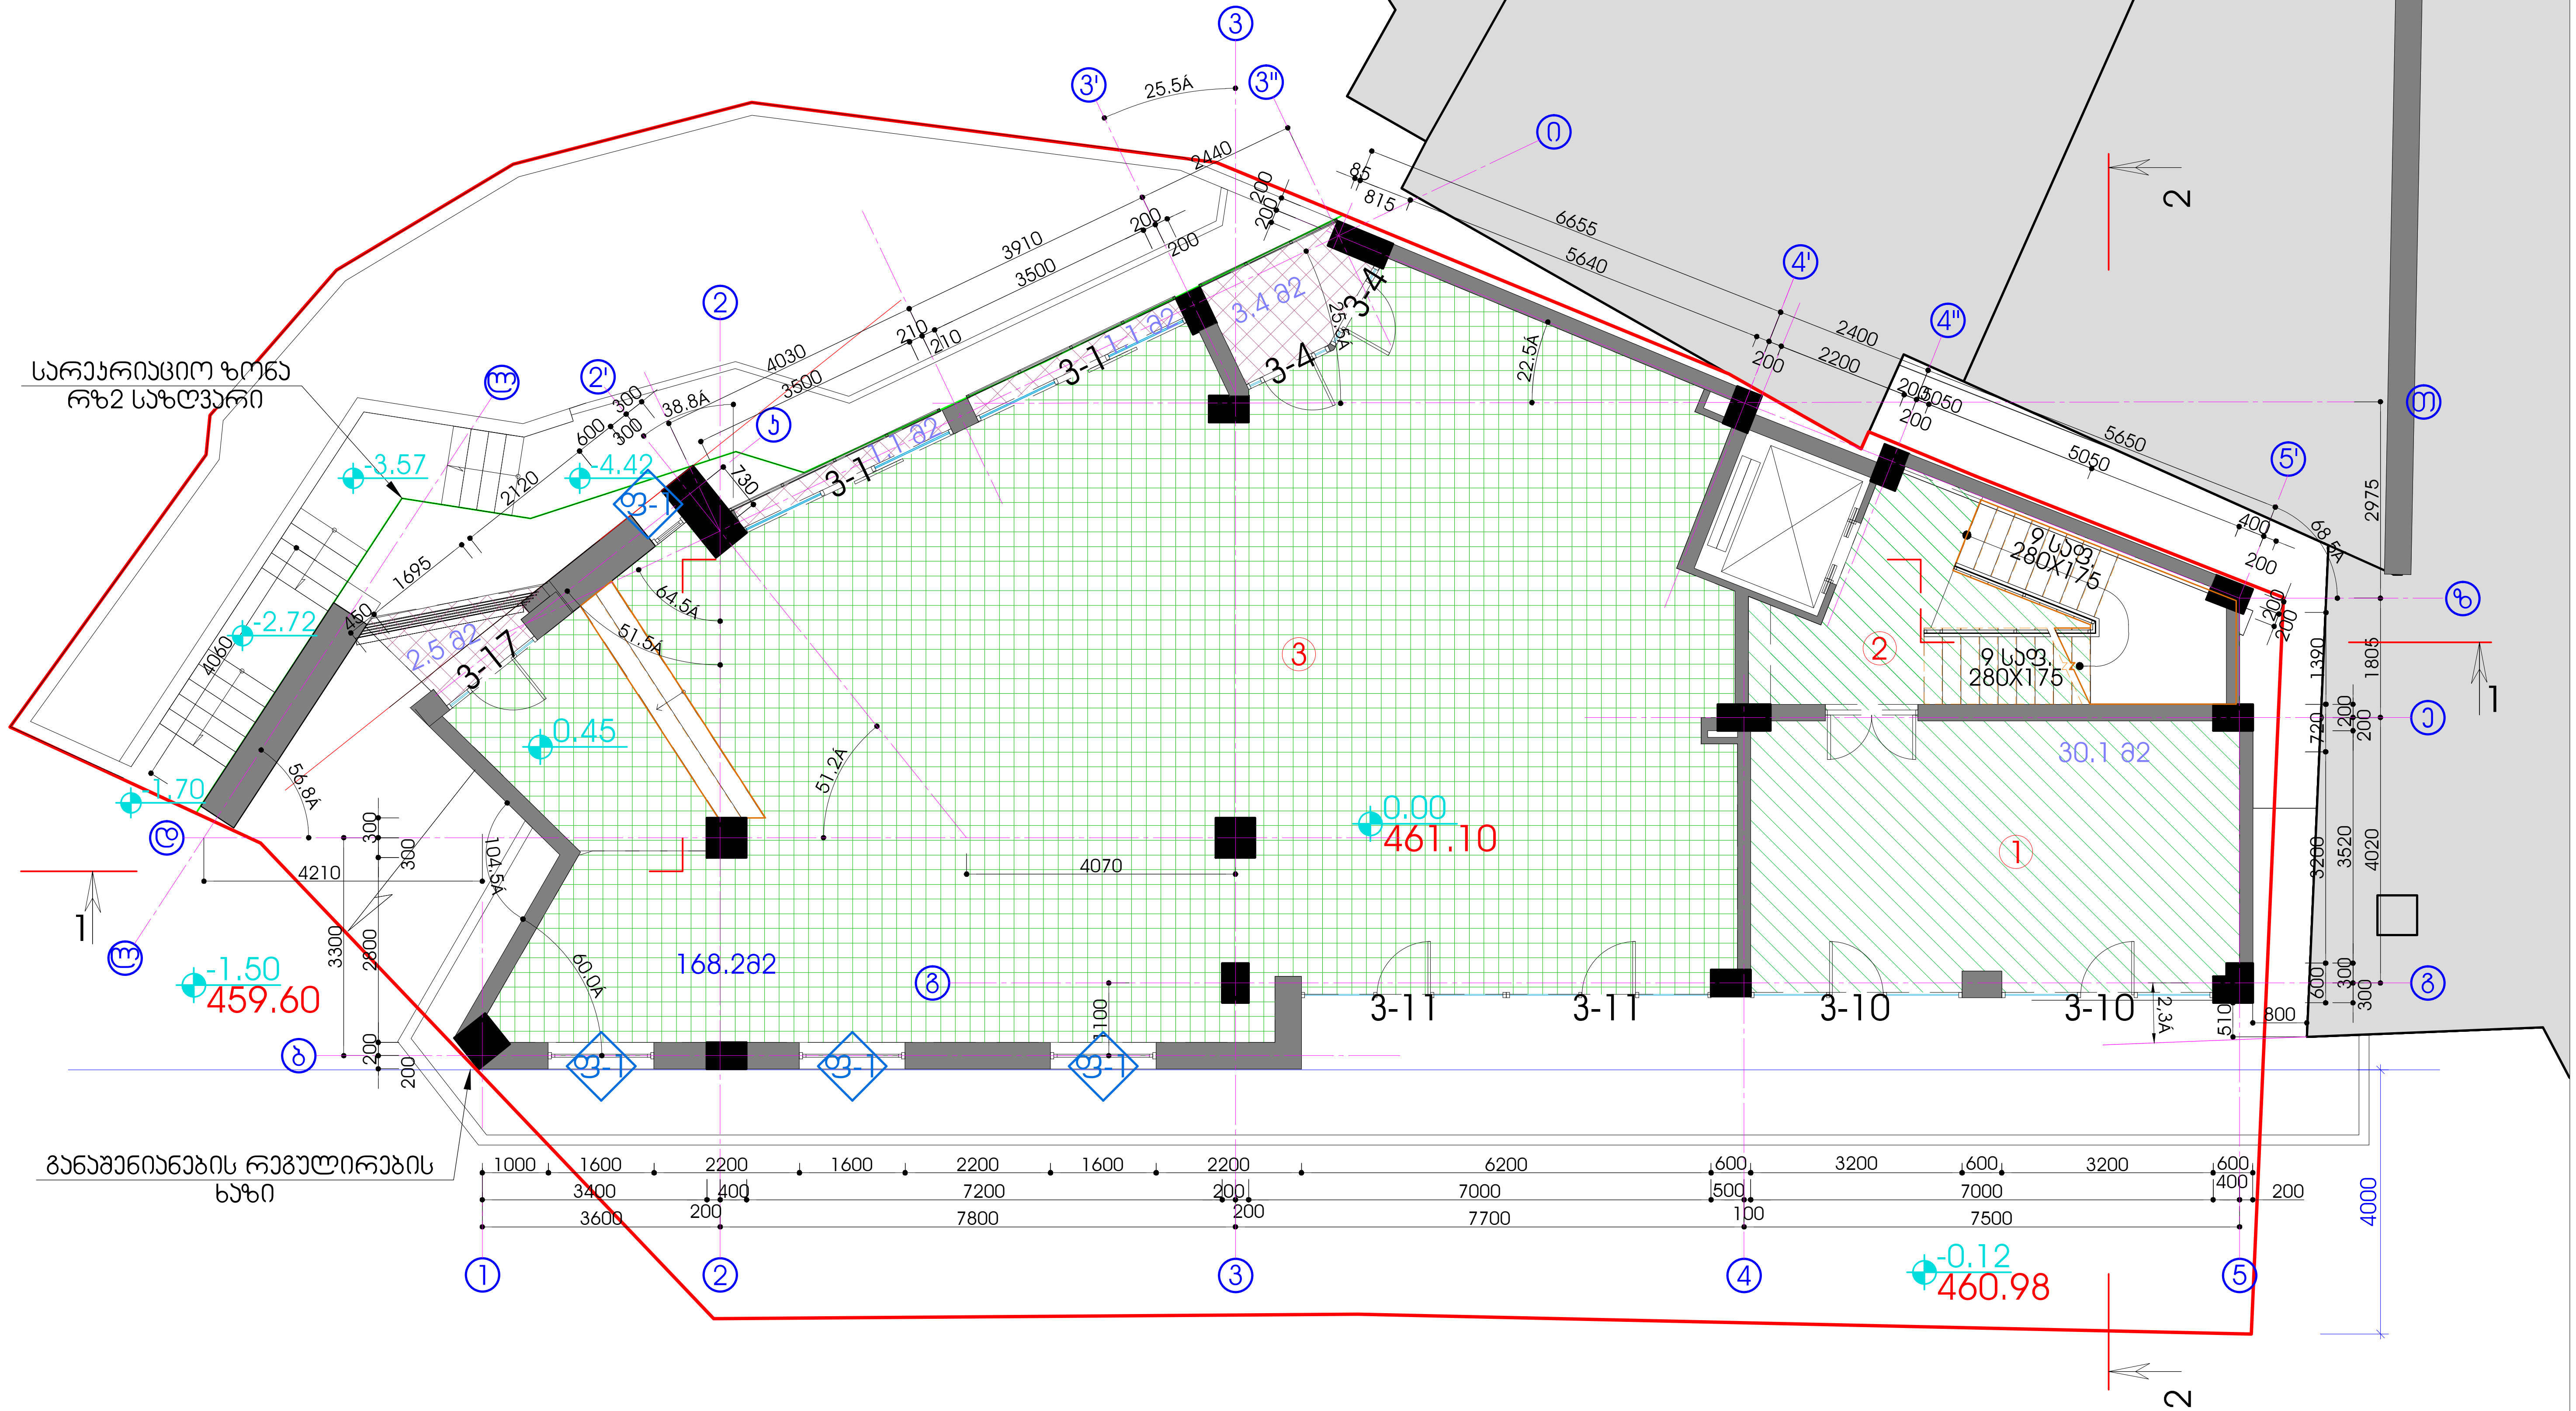

	დასახელება	საერთო ფართი მ2	საზაფხულო ფართი მ2
1	ვესტიბიული	30.10	
2	კიბის უჯრედი	17,60	
3	საოფისე	168,20	8.1 მ2
5	ჯამში	215.90	8.1 მ2

სეიტონი

დირექტორი	თ. მშველიძე	
მთ.არქიტექტორი	შ.ლომიძე	
არქიტექტორი	კ.ხაინდრავა	
შეასრულა	დ.გოგოლაძე	

მრავალფუნქციური შენობა
ქ. თბილისში ი.ჭავჭავაძის გამზ. I ჩიხი №25ბ (კორექტირება)

გეგმა 0.00 ნიშნულზე

სტადია	ფურცელი	ფურცლები	დაკვ. N
მ.პ.	არ-3	28	

	ფუნქციური ზონა	საცხოვრებელი ფართი ფართი m2	საცხოვრებელი ფართი ფართი m2
1	სართული ზემო	22,40	
2	ბინა 5	43,10	4,50
3	ბინა 5	121	15,70
4	ბინა 5	35,70	
5	ჯამი	222.20	20.20

					ნიმუშის
					ელ.ფოსტა
					ტელეფონი
					ავტორი
					ხელმძღვანელი
					კონსულტანტი
					კონსულტანტი
					კონსულტანტ

გეგმა +6.30 ნიშნულზე

მ.1:100

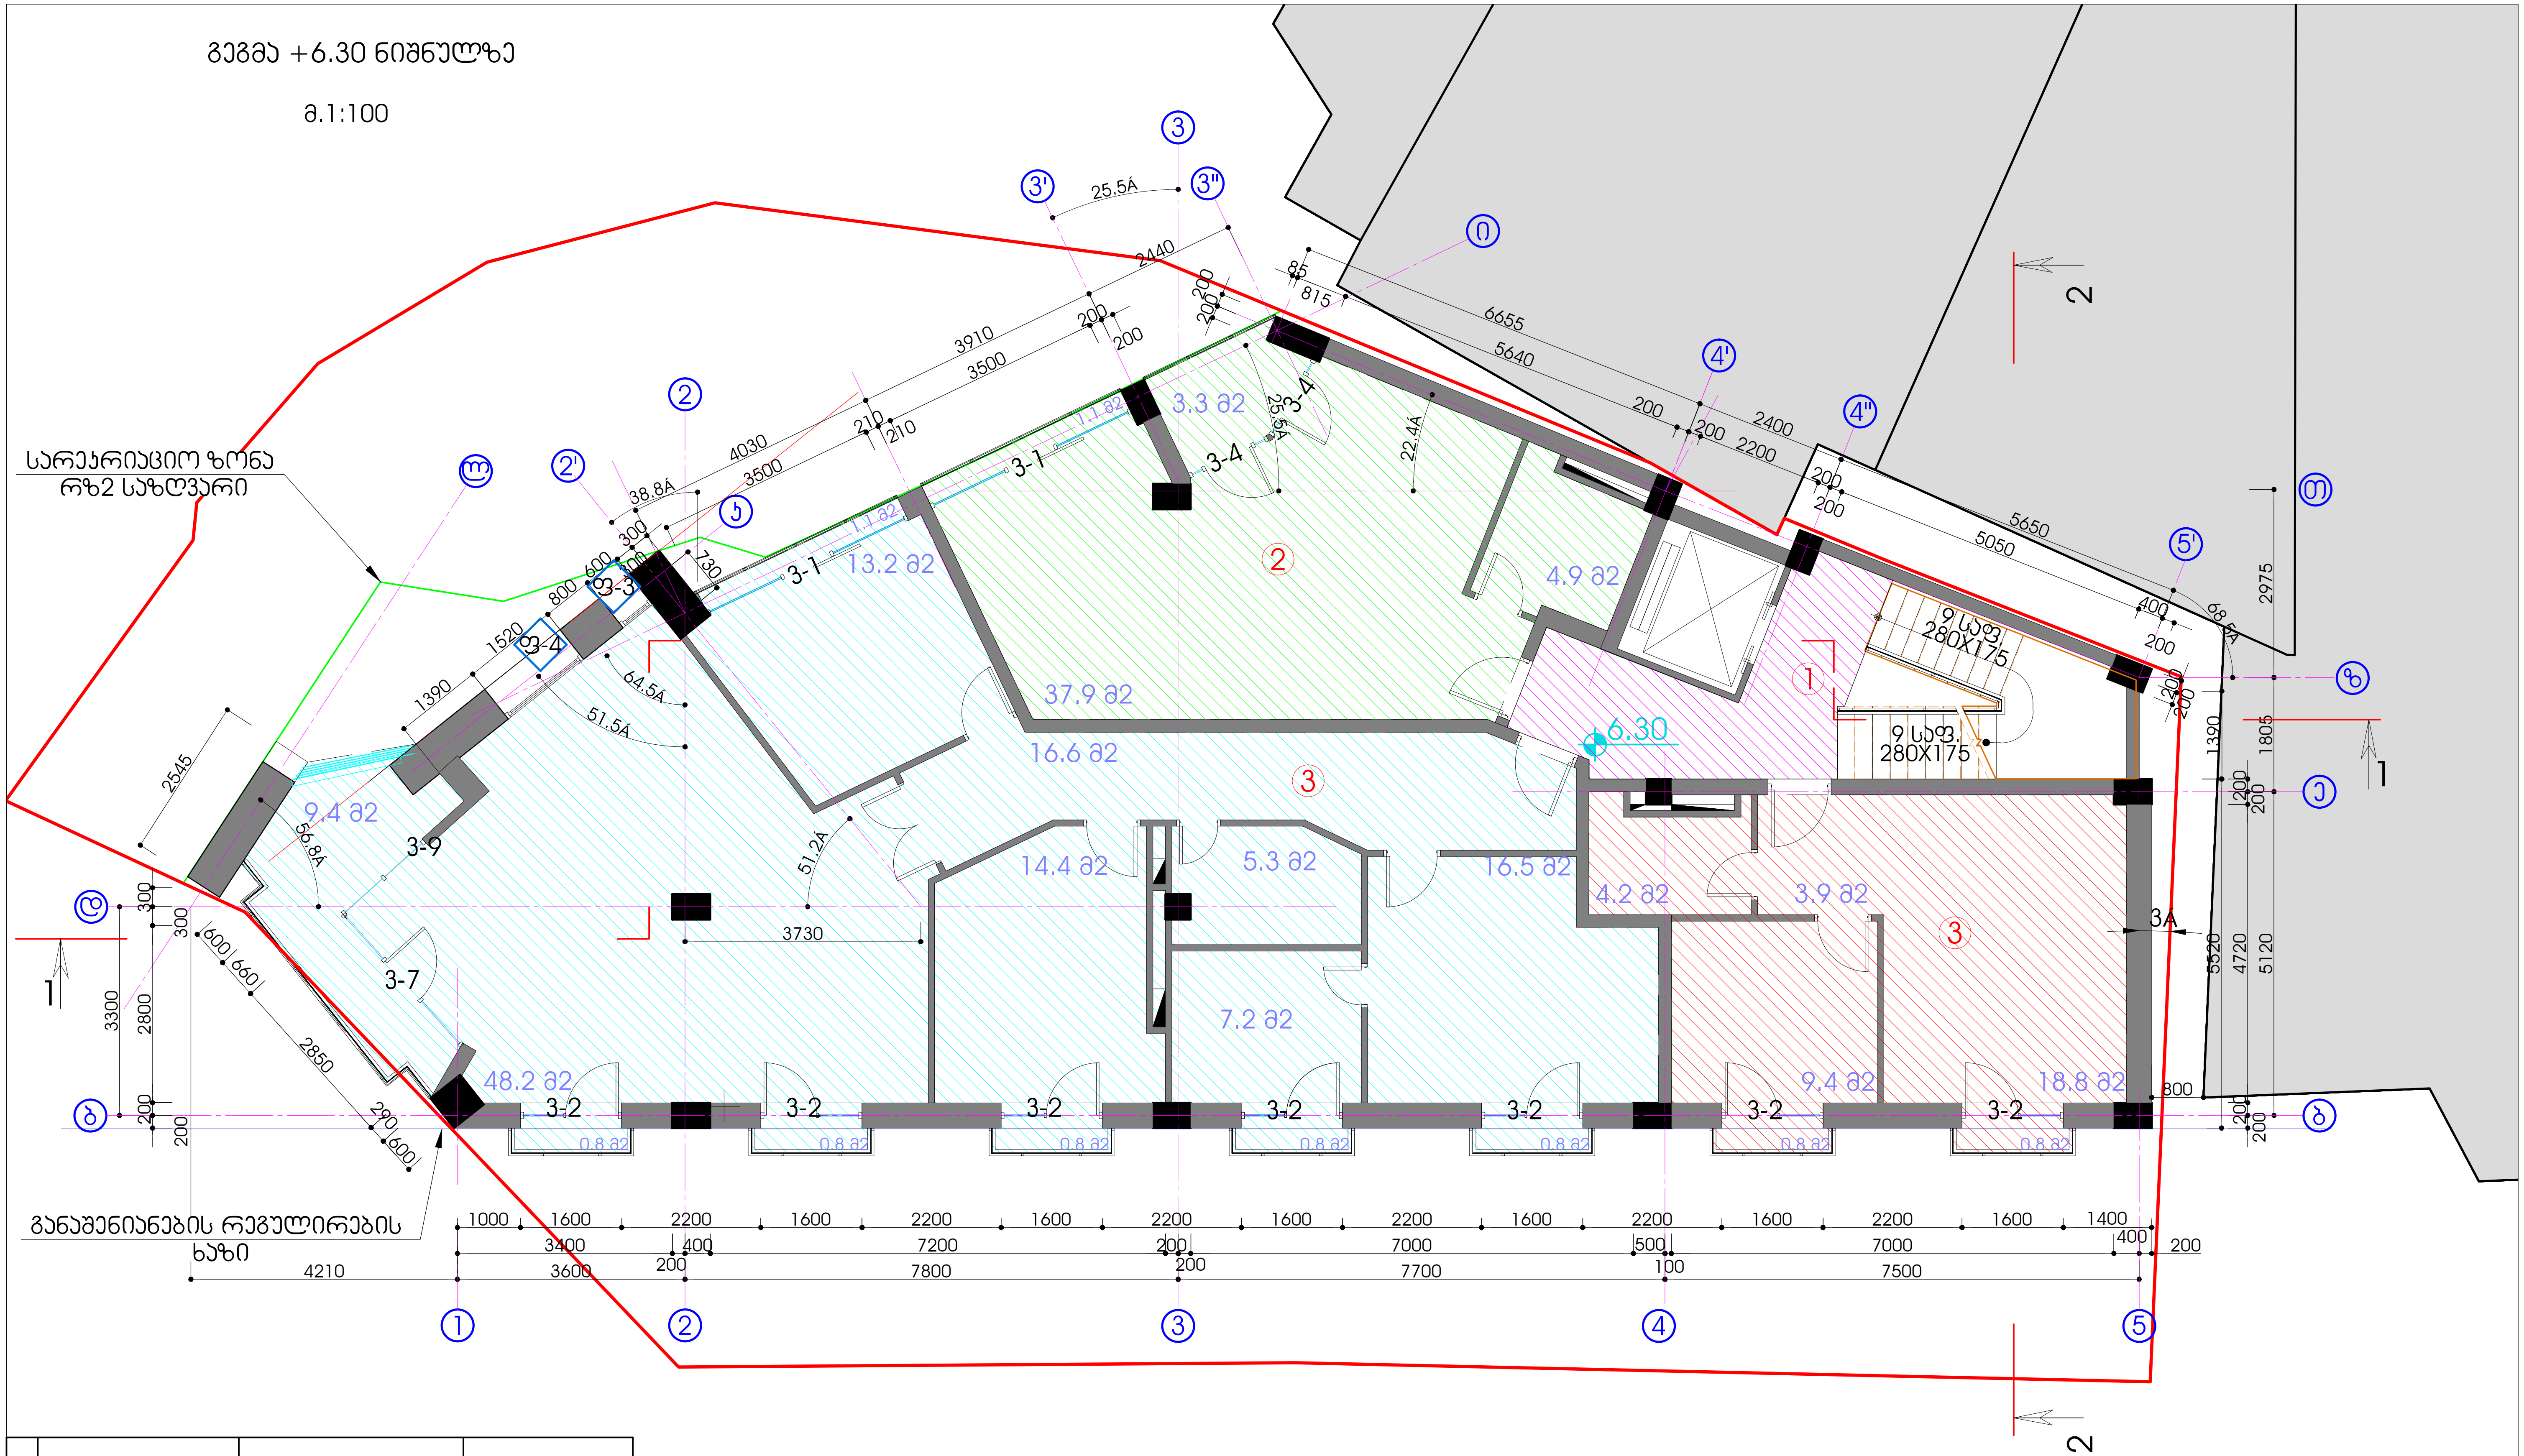

	დასახელება	საერთო ფართი მ2	საზაფხულო ფართი მ2
1	კიბის უჯრედი	22,40	
2	ბინა	42,80	4,40
3	ბინა	121,40	14,50
4	ბინა	35,70	
5	ჯამში	222.30	18.90

სეიტონი

დირექტორი	თ. მშველიძე		მრავალფუნქციური შენობა ქ. თბილისში ი.ჭავჭავაძის გამზ. I ჩიხი №25ბ (კორექტირება)
მთ.არქიტექტორი	შ.ლომიძე		გეგმა 6.30 ნიშნულზე
არქიტექტორი	ქ.ხაინდრავა		
შეასრულა	დ.გოგოლაძე		

სტადია	ფურცელი	ფურცლები	დაკვ. N
მ.პ.	არ-4	28	

გეგმა +9.45 ნიშნულზე

მ.1:100

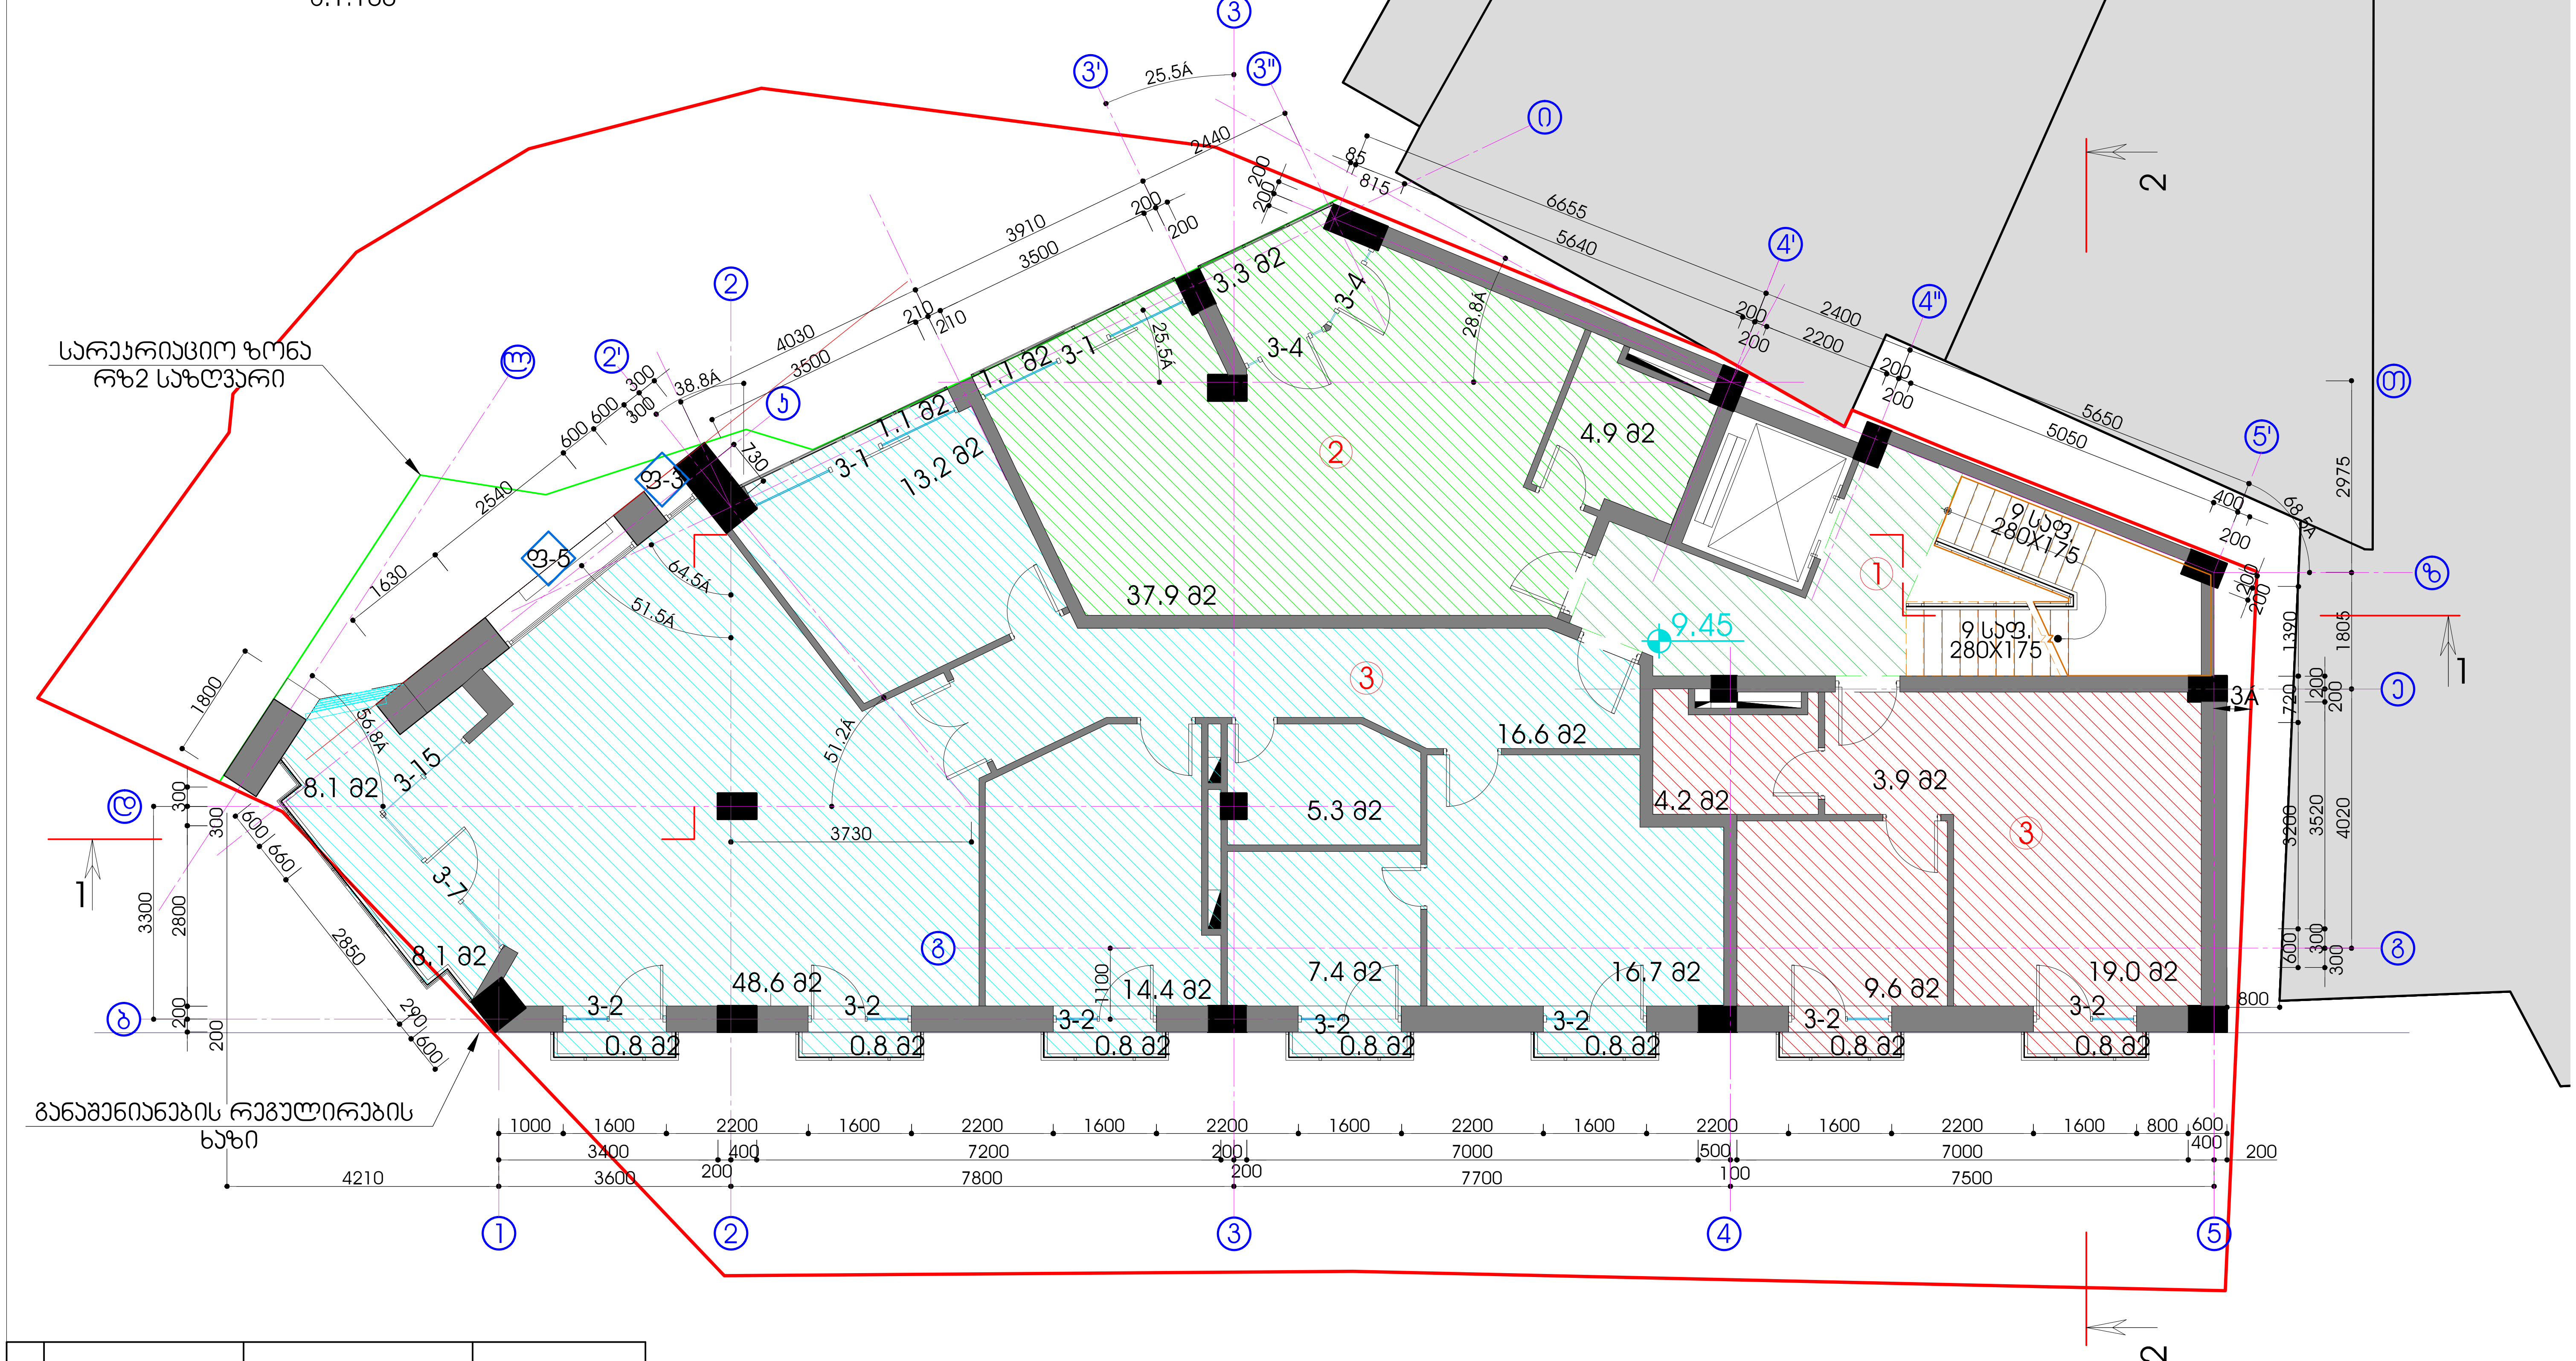

№	დასახელება	საერთო ფართი მ2	საზაფხულო ფართი მ2
1	კიბის უჯრედი	22,90	
2	ბინა	42,80	4,40
3	ბინა	122,20	15,00
4	ბინა	36,70	1,60
5	ჯამში	224.60	21.00

სეიტონი

დირექტორი	თ. მჭედლიძე		მრავალფუნქციური შენობა ქ. თბილისში ი.ჭავჭავაძის გამზ. I ჩიხი №25ბ (კორექტირება)			
მთ.არქიტექტორი	შ.ლომიძე		გეგმა 9.45 ნიშნულზე			
არქიტექტორი	ქ.ხაინდრავა					
შეასრულა	დ.გოგოლაძე		სტადია	ფურცელი	ფურცლები	დაკვ. N
			მ.პ.	არ-5	28	

გეგმა +12.60 ნიშნულზე

მ.1:100

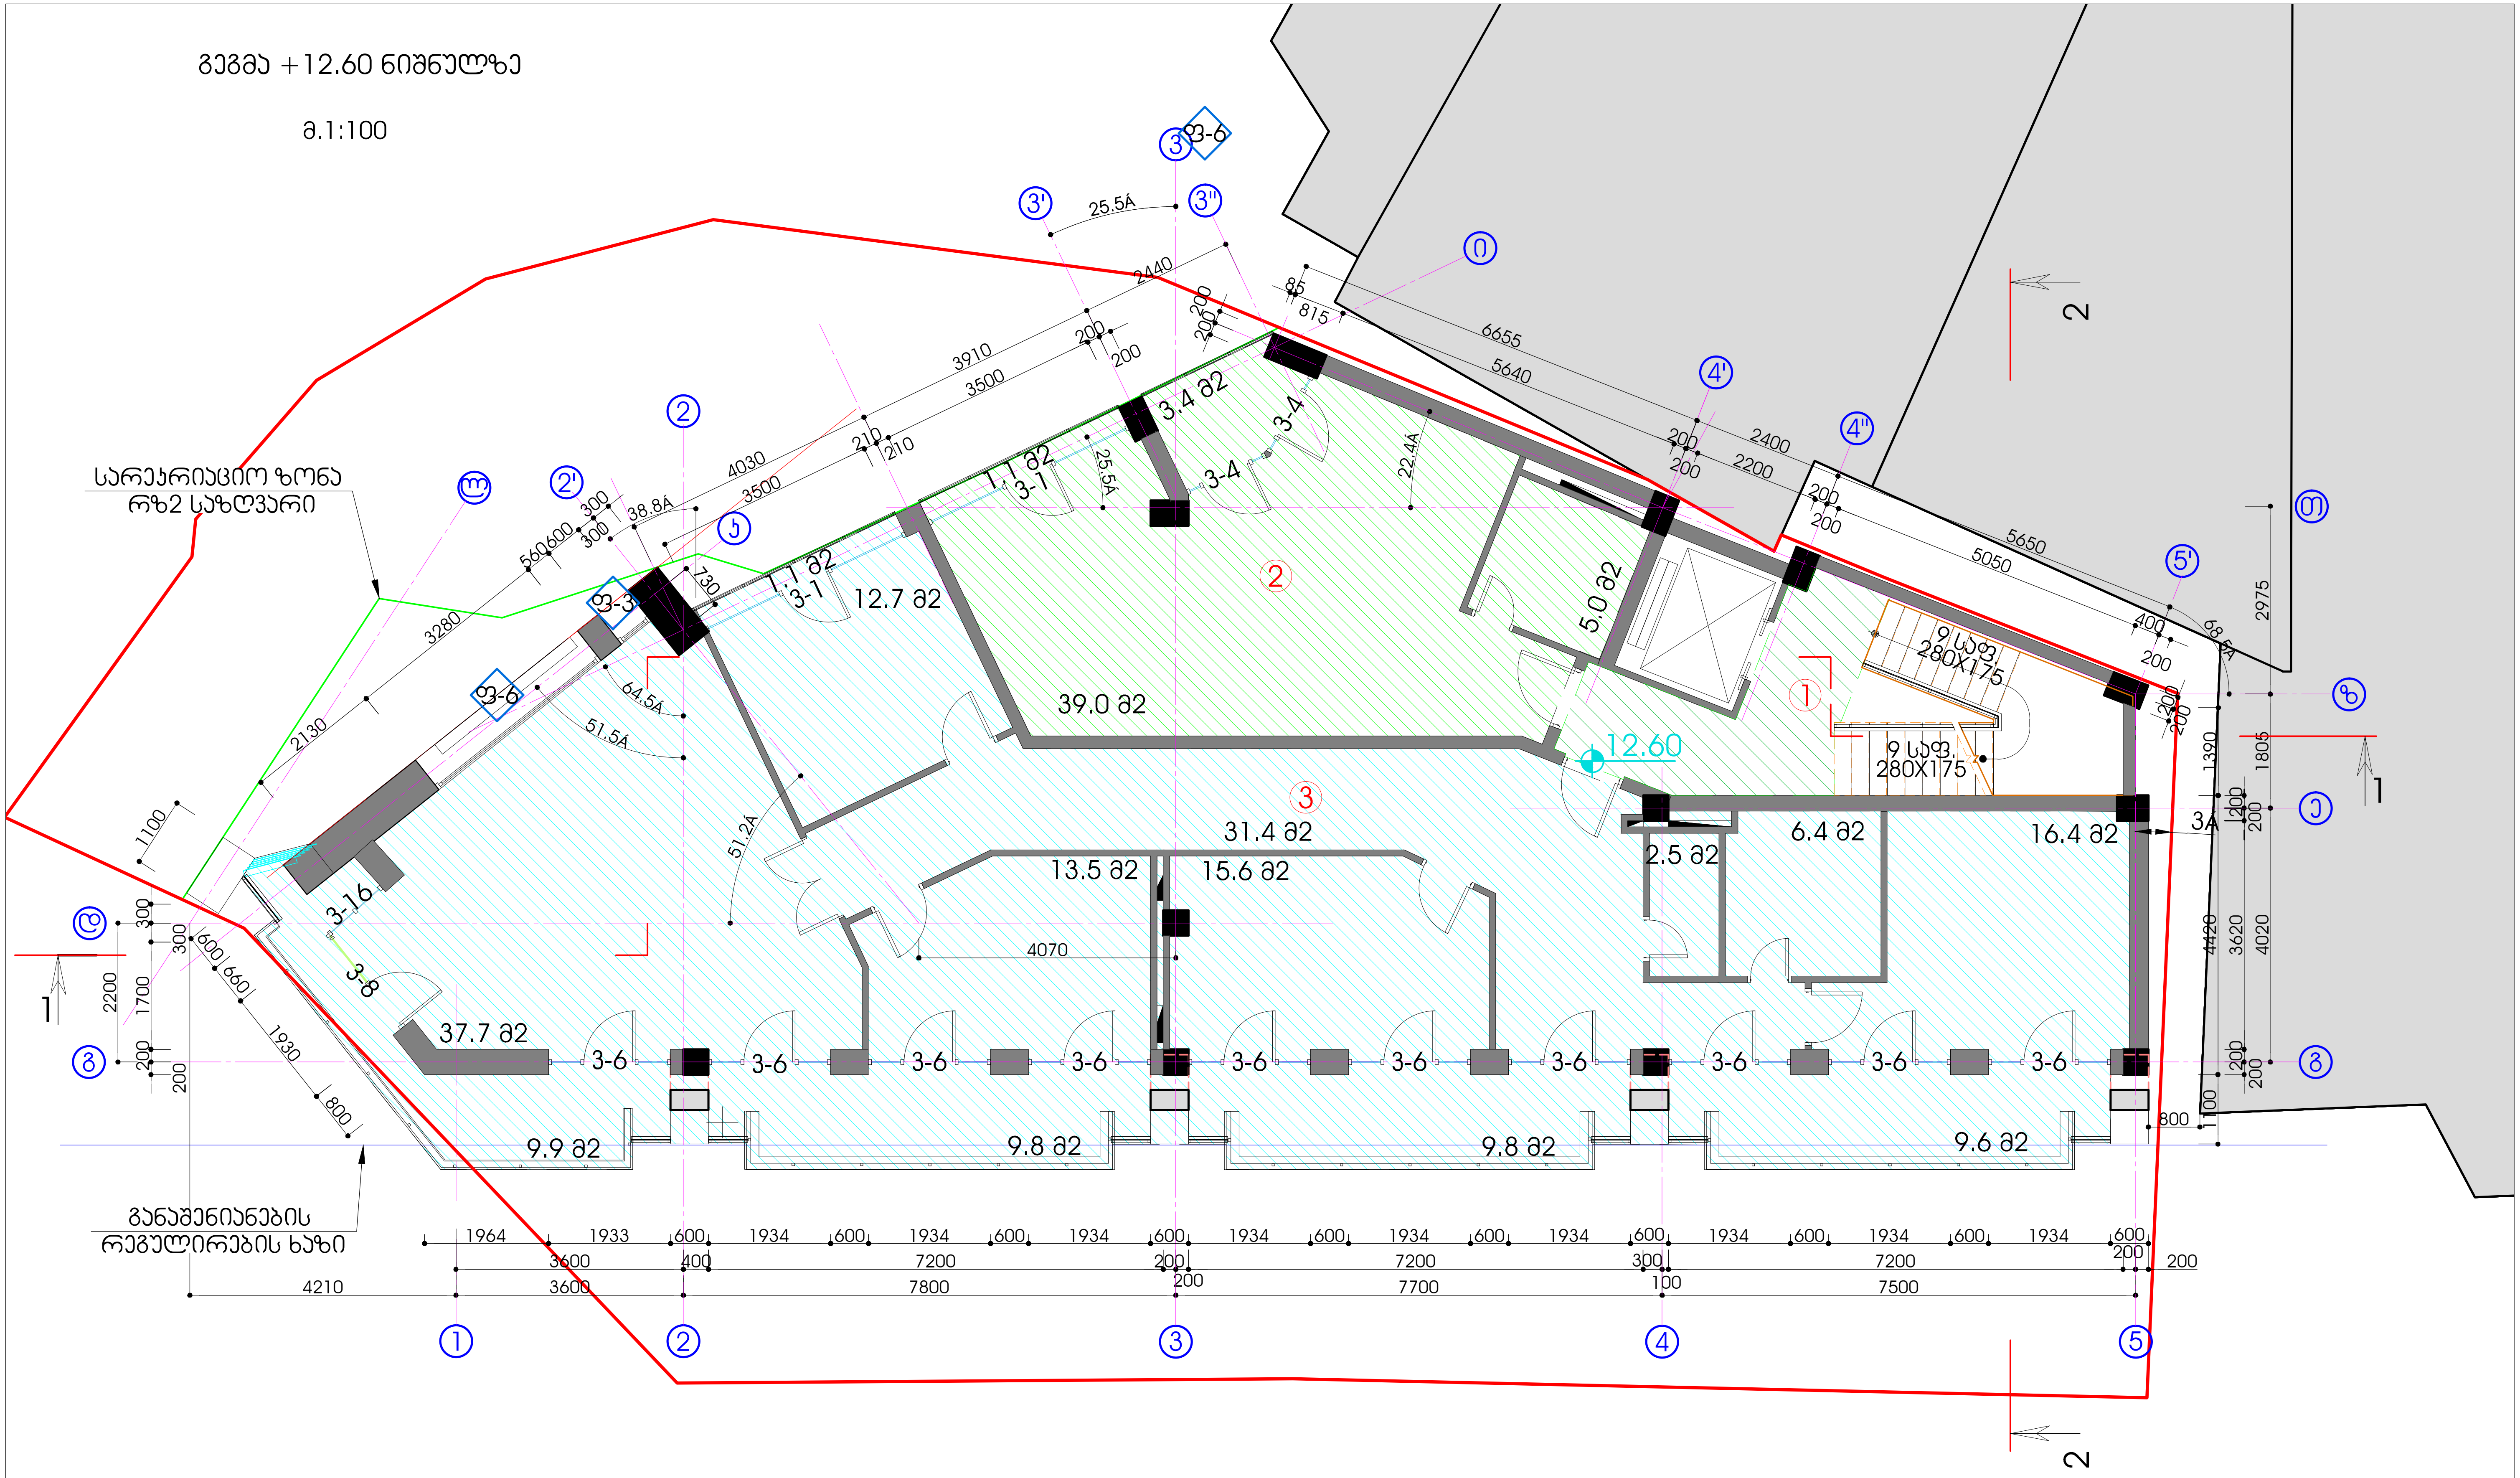

	დასახელება	საერთო ფართი მ2	საზაფხულო ფართი მ2
1	კიბის უჯრედი	21,34	
2	ბინა	44	4,50
3	ბინა	136,20	40,20მ2
4	ჯამში	201.54	44,70

სეიტონი

დირექტორი	თ. მშველიძე		მრავალფუნქციური შენობა ქ. თბილისში ი.ჭავჭავაძის გამზ. I ჩიხი №25ზ (კორექტირება)
მთ.არქიტექტორი	შ.ლომიძე		გეგმა 12.60 ნიშნულზე
არქიტექტორი	ქ.ხაინდრავა		
შეასრულა	დ.გოგოლაძე		სტადია: მ.პ. / ფურცელი: არ-6 / ფურცლები: 28 / დაკვ. N

	ցուցակ	սենյակների անվանում ցանկում	սենյակների մակերես, մ2
1	նոձոև ղչհՀՀՇՈ	18,77	
2	ձոճշ	155,50	44.182
5	ՀշՀՀՈ	174,27	44,10

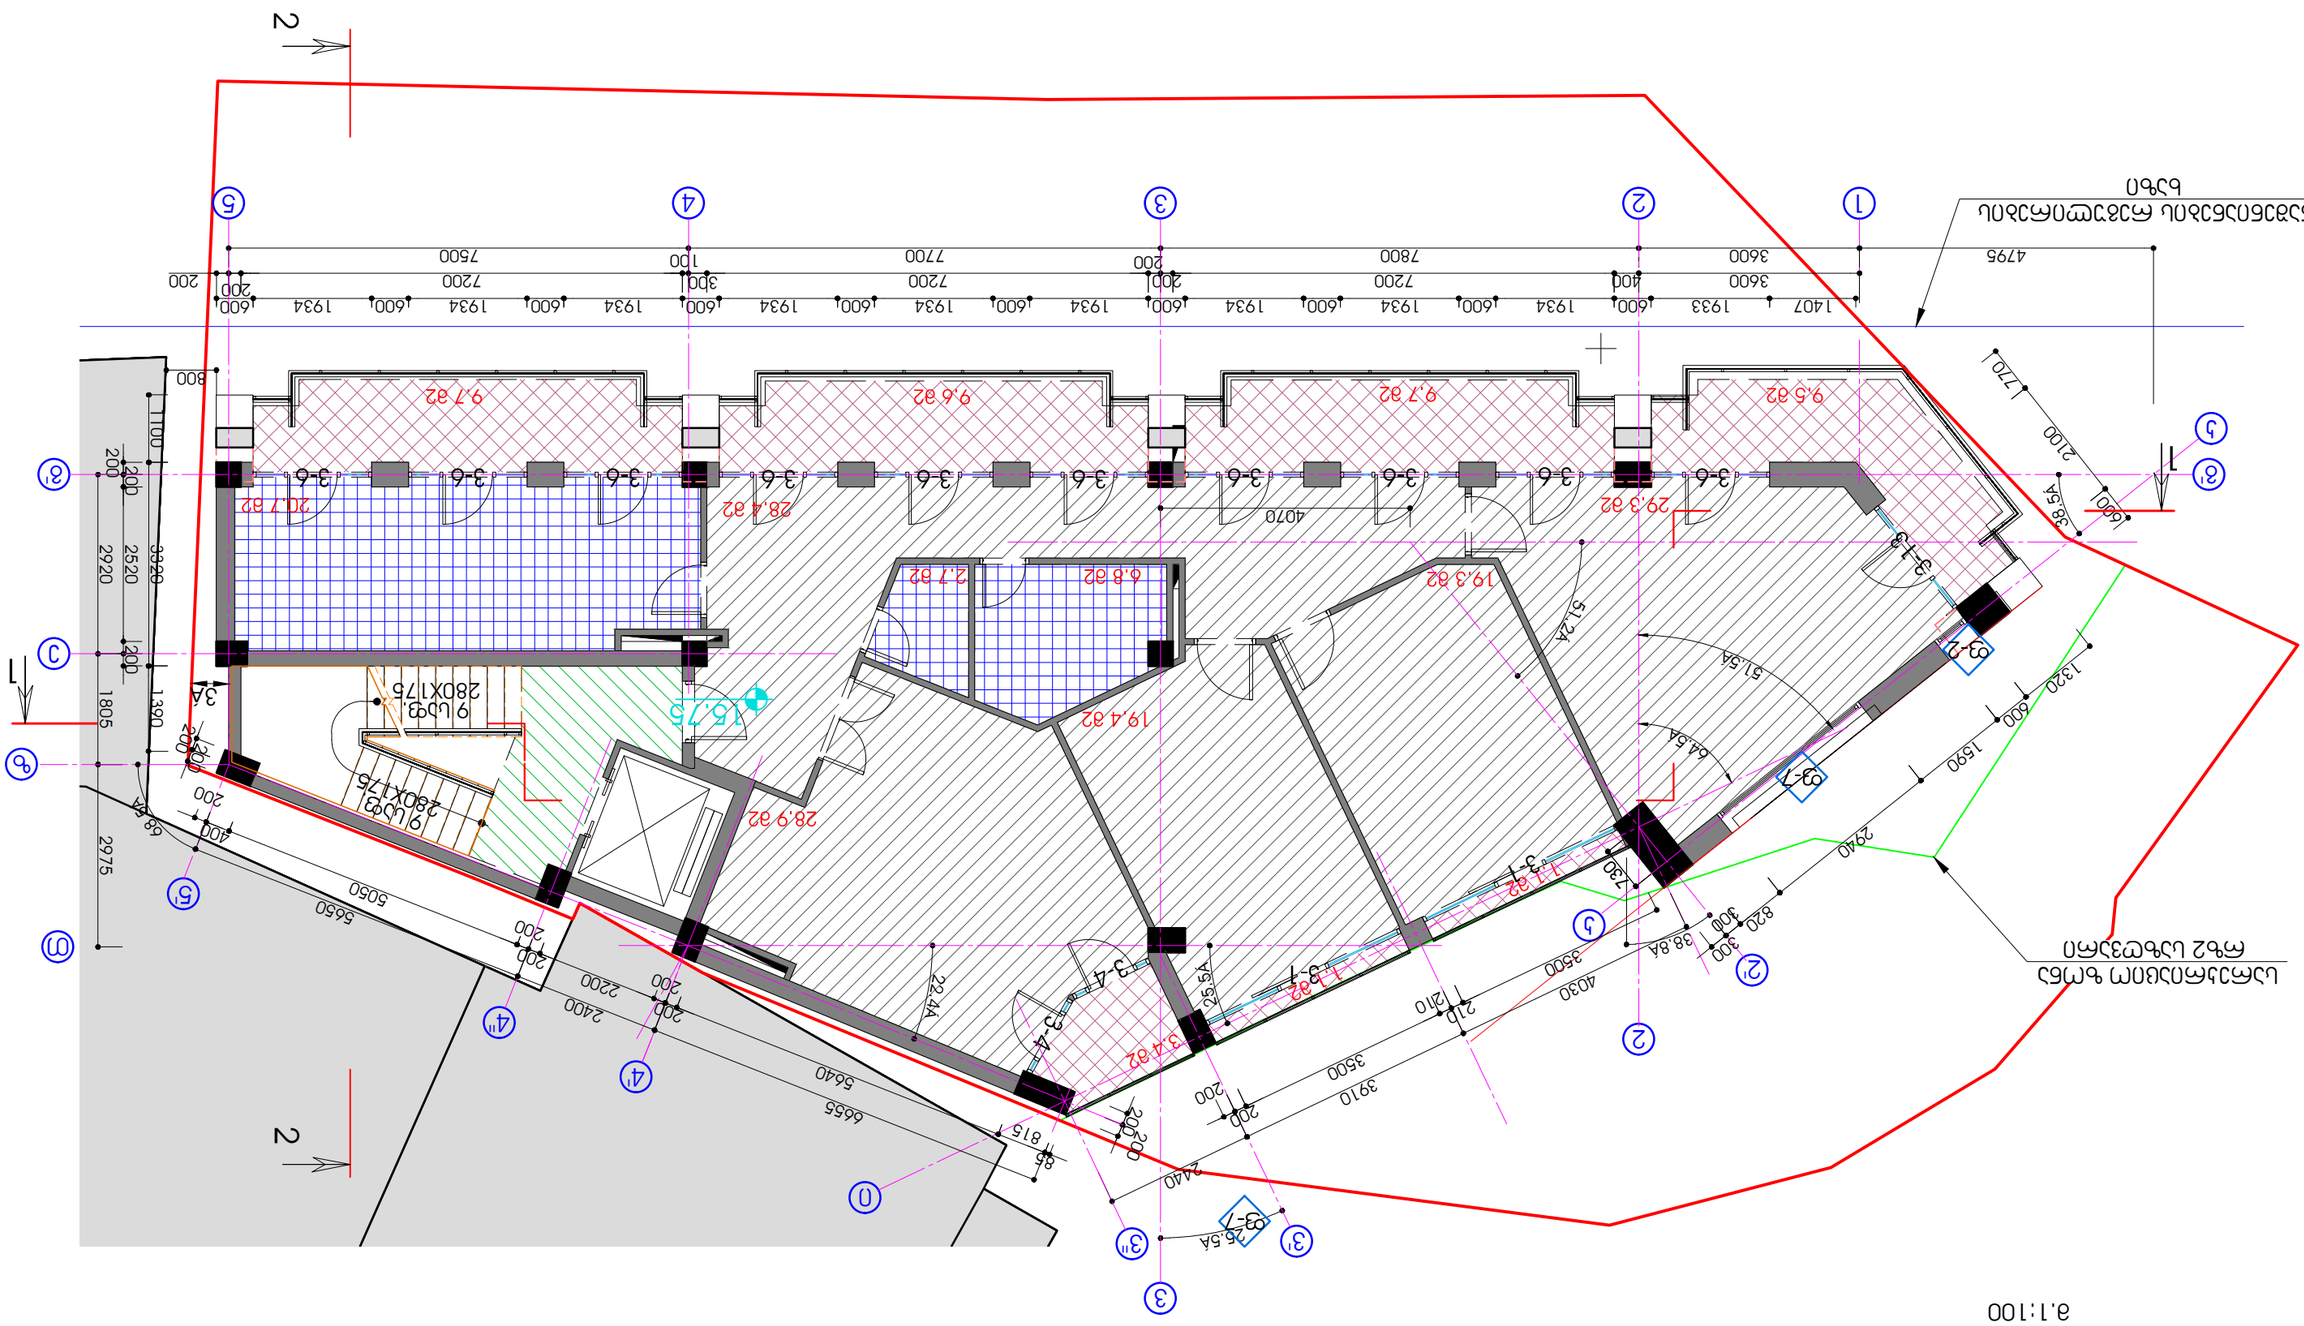
ձՀճՀՀՈՀճՀՈՀճՀՈև ՀՀՀղՇՈՀՀՈև ՀՀՀՀՈև
ճՀՀՈ
4795
1407
1933
3600
3600
400
200
7800
200
7700
100
7200
7200
7500
200
200
1934
600
9.5 ՀՀ
9.6 ՀՀ
9.7 ՀՀ
9.7 ՀՀ
20.7 ՀՀ
28.4 ՀՀ
29.3 ՀՀ
3-6
4070
3-1
3-2
3-3
3-4
3-5
3-6
800
1070
2100
38.54
600
1
5
8'
7
6
5
4
3
2
1
0
m
3'
3''
4'
4''
5'
6'
7'
8'
2920
2520
3020
1805
1390
2975
200
2400
2200
5650
5050
5640
6655
815
86
68.6A
3A
9 Ա.Ա9Յ 280X175
9 Ա.Ա9Յ 280X175
15.75
28.9 ՀՀ
19.4 ՀՀ
6.8 ՀՀ
2.7 ՀՀ
19.3 ՀՀ
1.1 ՀՀ
3.1
3.4
3.5
3.6
22.4A
25.4A
3910
3500
4030
2100
2440
2400
2400
200
200
200

	ფუძისქვაბის	სამშენებლო ფარმის ფარგლებში	სამშენებლო ფარმის ფარგლებში
1	სამშენებლო	43,37	22,97
2	ბინა	110,40	33,20
3	ჯამი	153,77	56,17

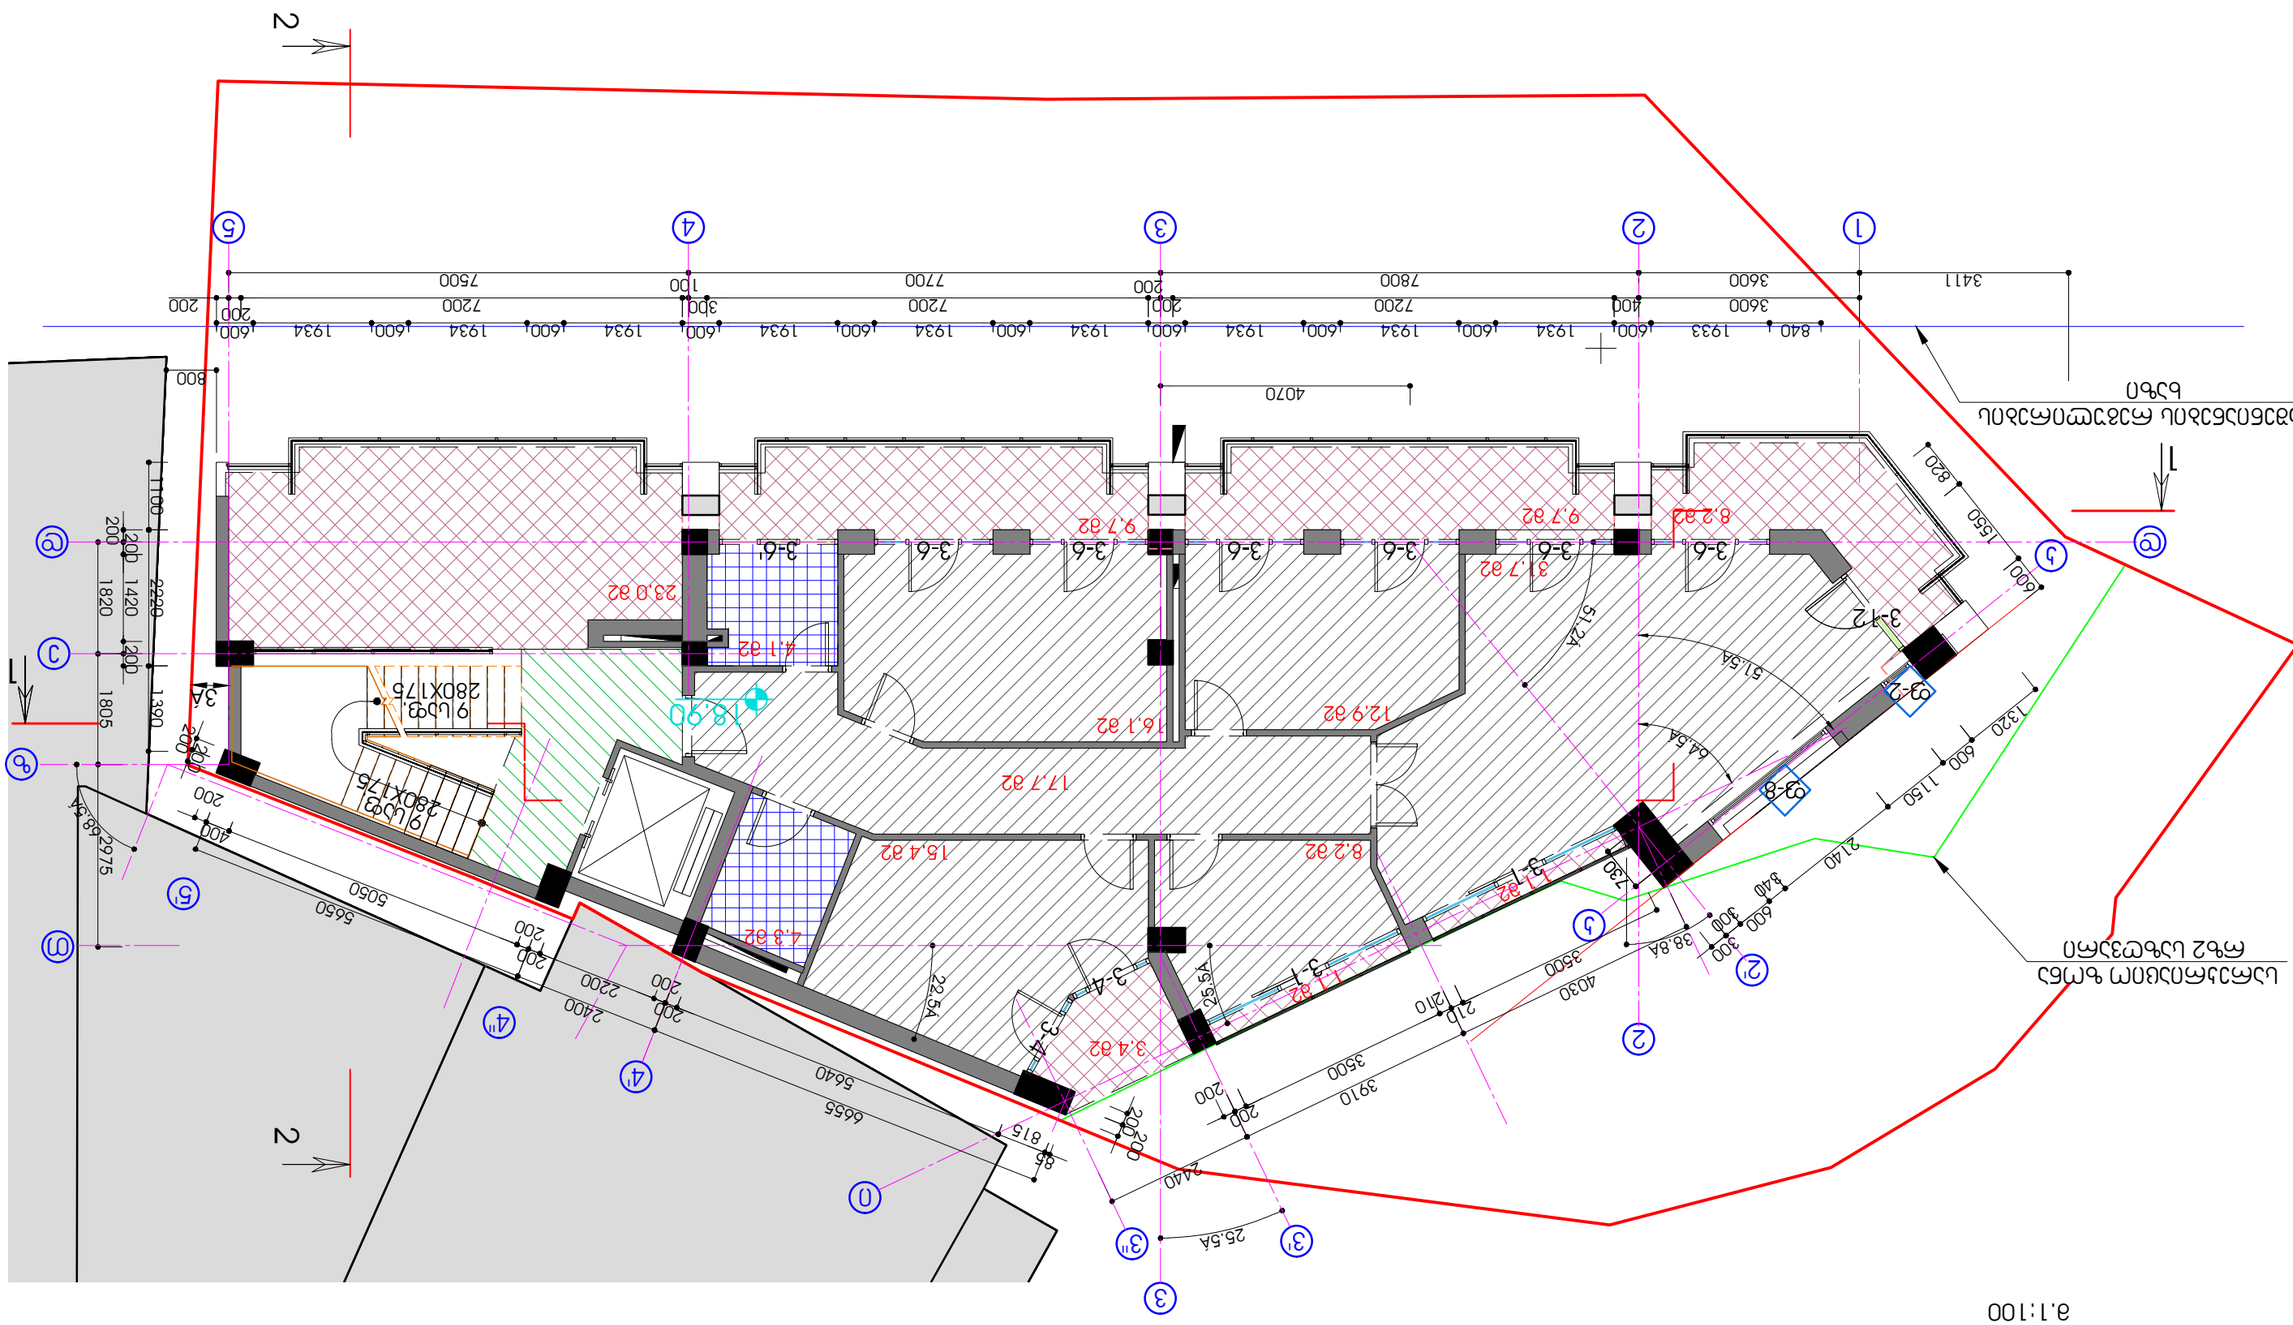
1
2
3
4
5
A
B
C
D
E
1:100
1:100
1:100

	ფრაგმენტის დასახელება	სამშენებლო ფართობი მ2	სამშენებლო ფართობის ფარდობითი მაჩვენებელი მ2
1	სამშენებლო	15.8	
2	ბინა 18.90 ნიმუშია	91.30	32.082
3	ჯამი	107.10	32.082

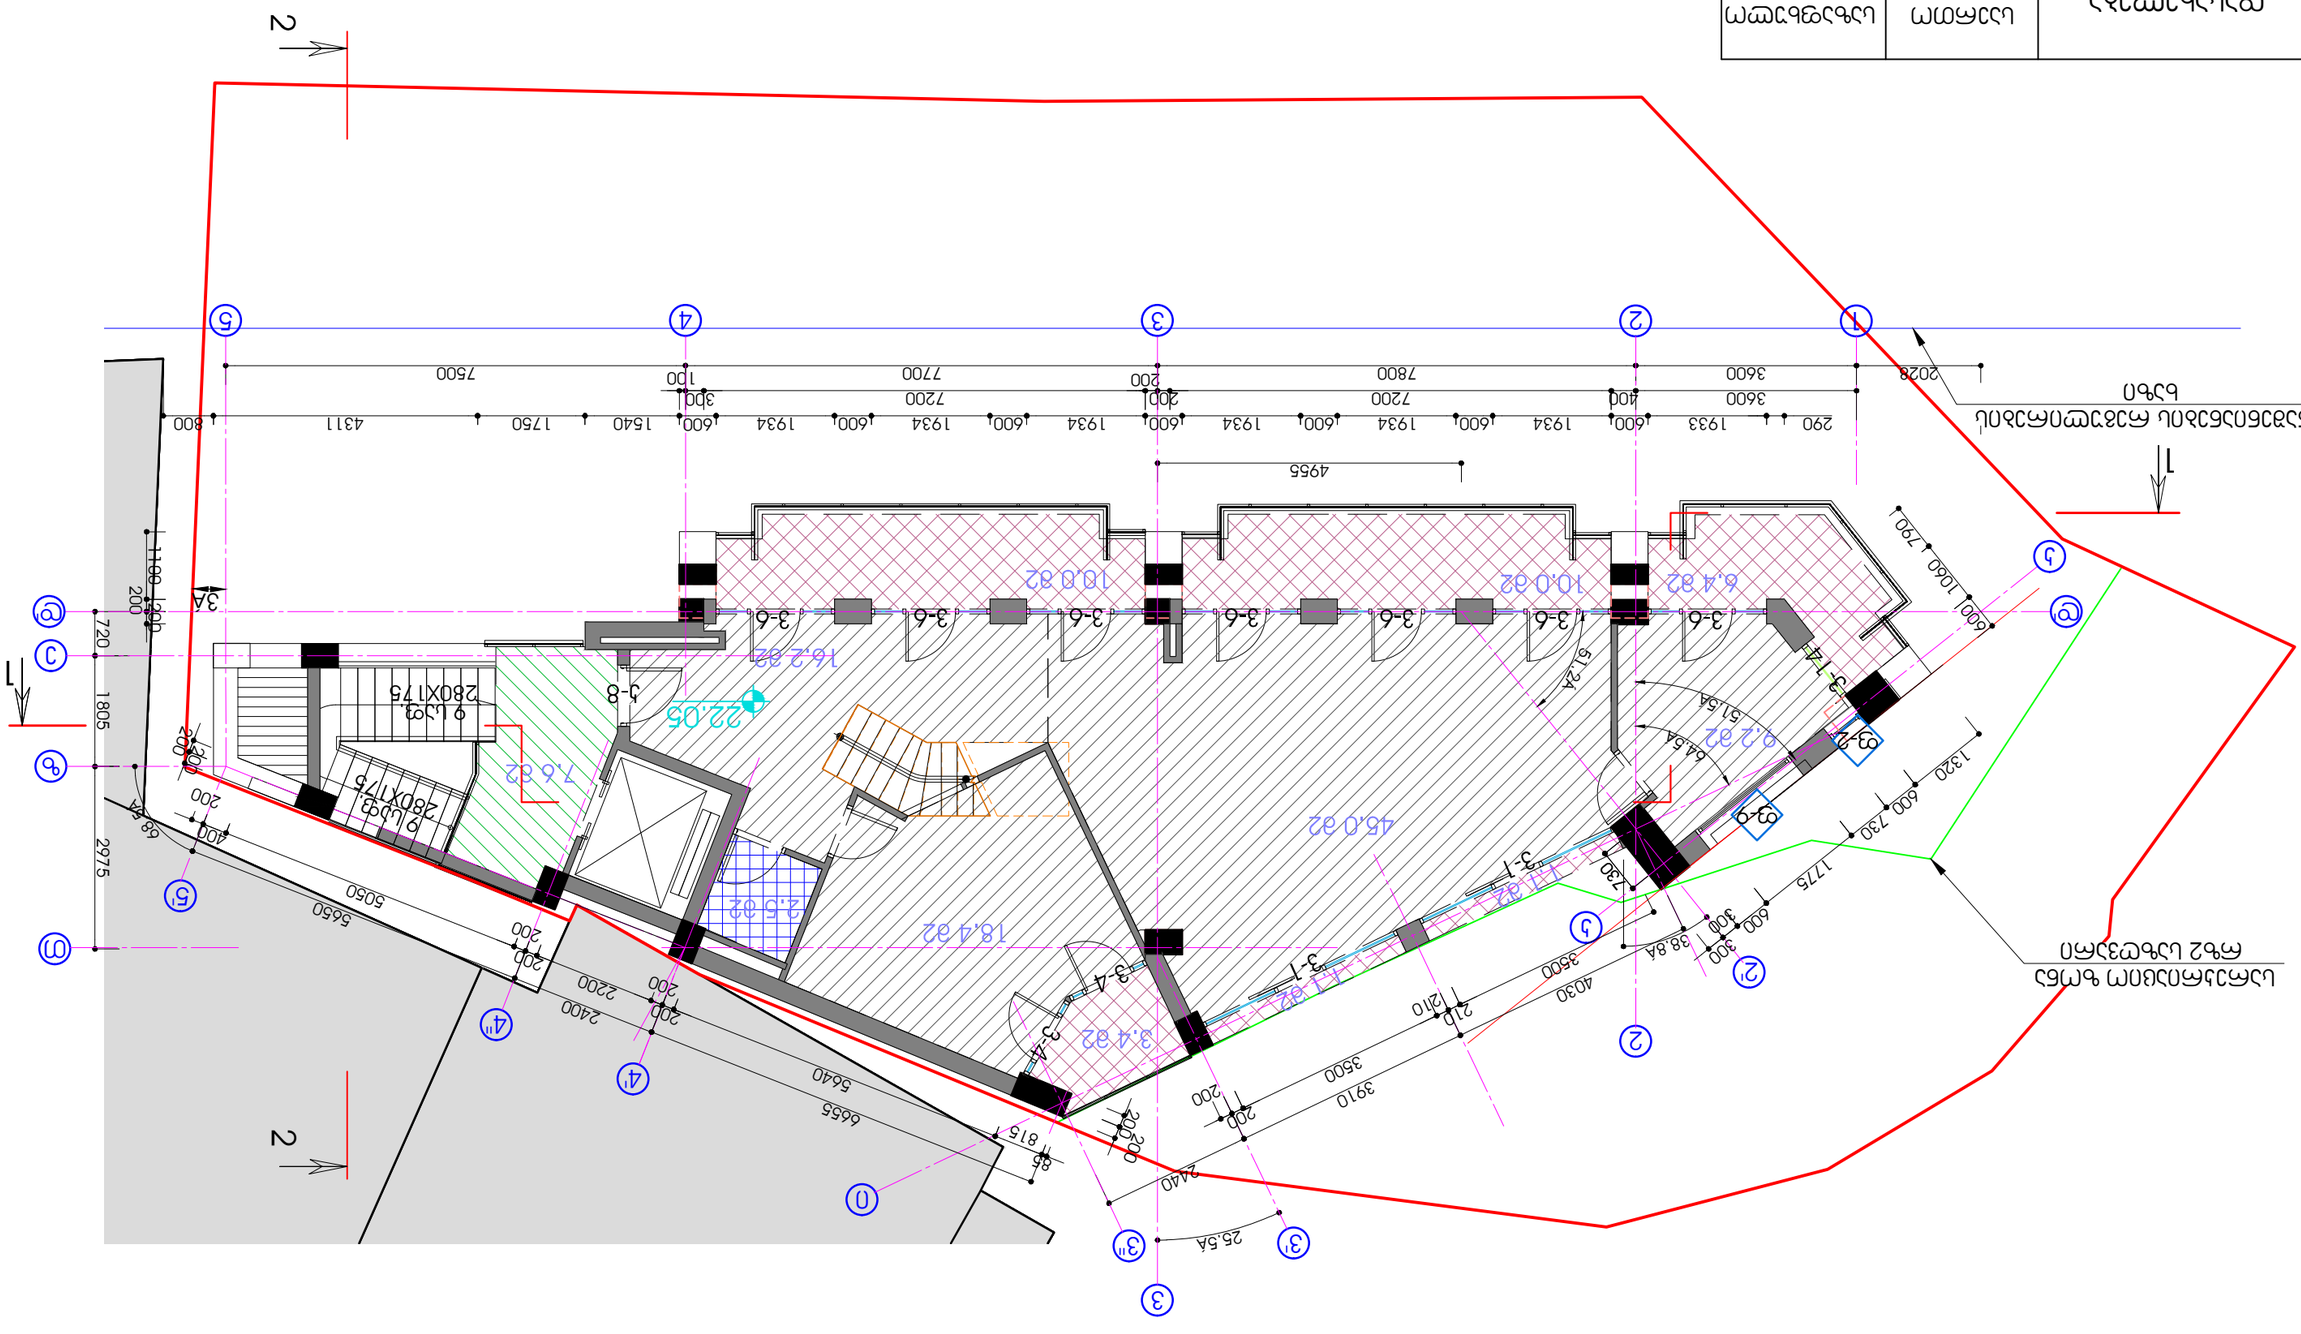
2
1
2
3A
3A
2
2
1
ბინა 18.90 ნიმუშია
22.05
16.2 a2
18.4 a2
46.0 a2
10.0 a2
10.0 a2
6.4 a2
2.5 a2
7.6 a2
3.4 a2
1.1 a2
3.1 a2
3.4 a2
61.2A
51.5A
64.5A
38.8A
25.5A
68.5A
3-6
3-7
3-8
3-4
3-1
3-14
3-9
3-2
3-3
3-5
3-8
3-4
3-1
3-6
3-7

	ՀԱՄԱՁԱՅՆԱԿԱՆ	ՄԱՍ. ՀԱՏԱԿԱԳԾԵՐ	
	ՀԱՄԱՁԱՅՆԱԿԱՆ ՀԱՏԱԿԱԳԾԵՐ	ՀԱՏ

გეგმა +28.35 ნიშნულზე

მ.1:100

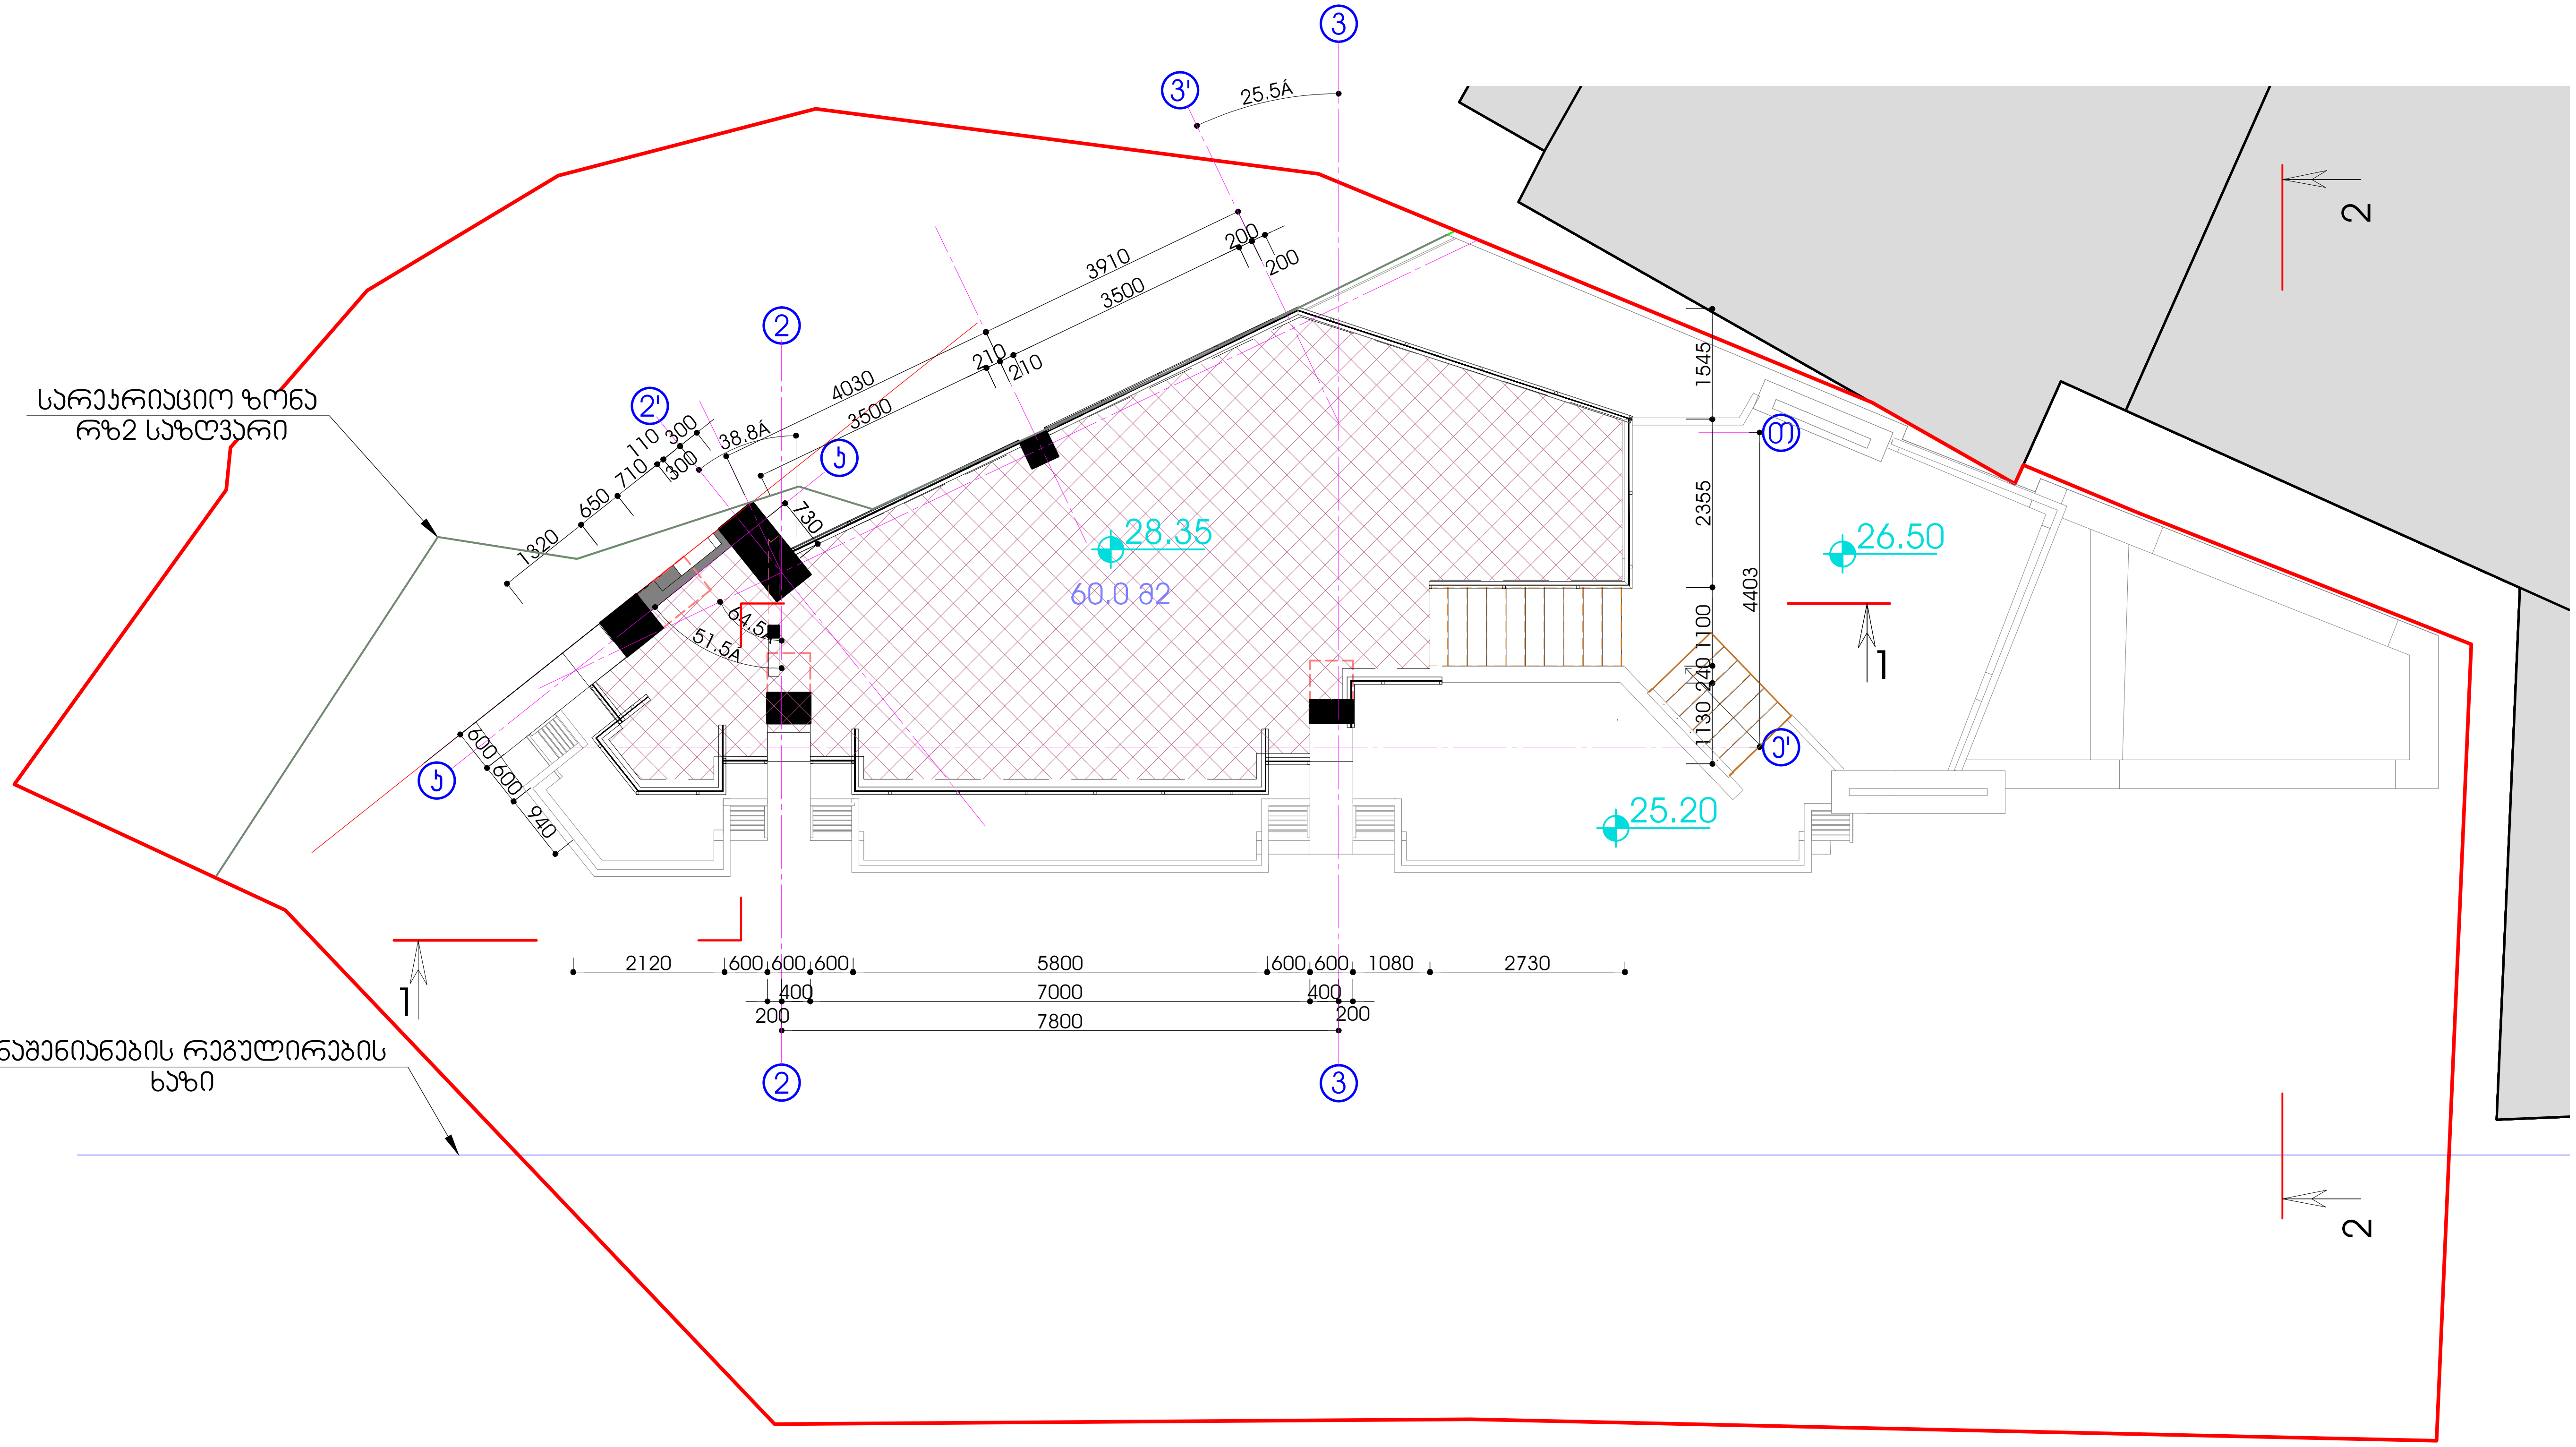

	დასახელება	საერთო ფართი	მათ შორის საზაფხულო ფართი
1	ბინა	60.01	60.0
2	ჯამში	60.01	60.00

დირექტორი	თ. მშველიძე		მრავალფუნქციური შენობა ქ. თბილისში ი.ჭავჭავაძის გამზ. I ჩიხი №25ბ (კორექტირება)
მთ.არქიტექტორი	შ.ლომიძე		გეგმა 28.35 ნიშნულზე
არქიტექტორი	ქ.ხაინდრავა		
შეასრულა	დ.გოგოლაძე		

სტადია	ფურცელი	ფურცლები	დაკვ. N
მ.პ.	არ-11	28	

სეიტონი

სახურავის გეგმა

მ.1:100

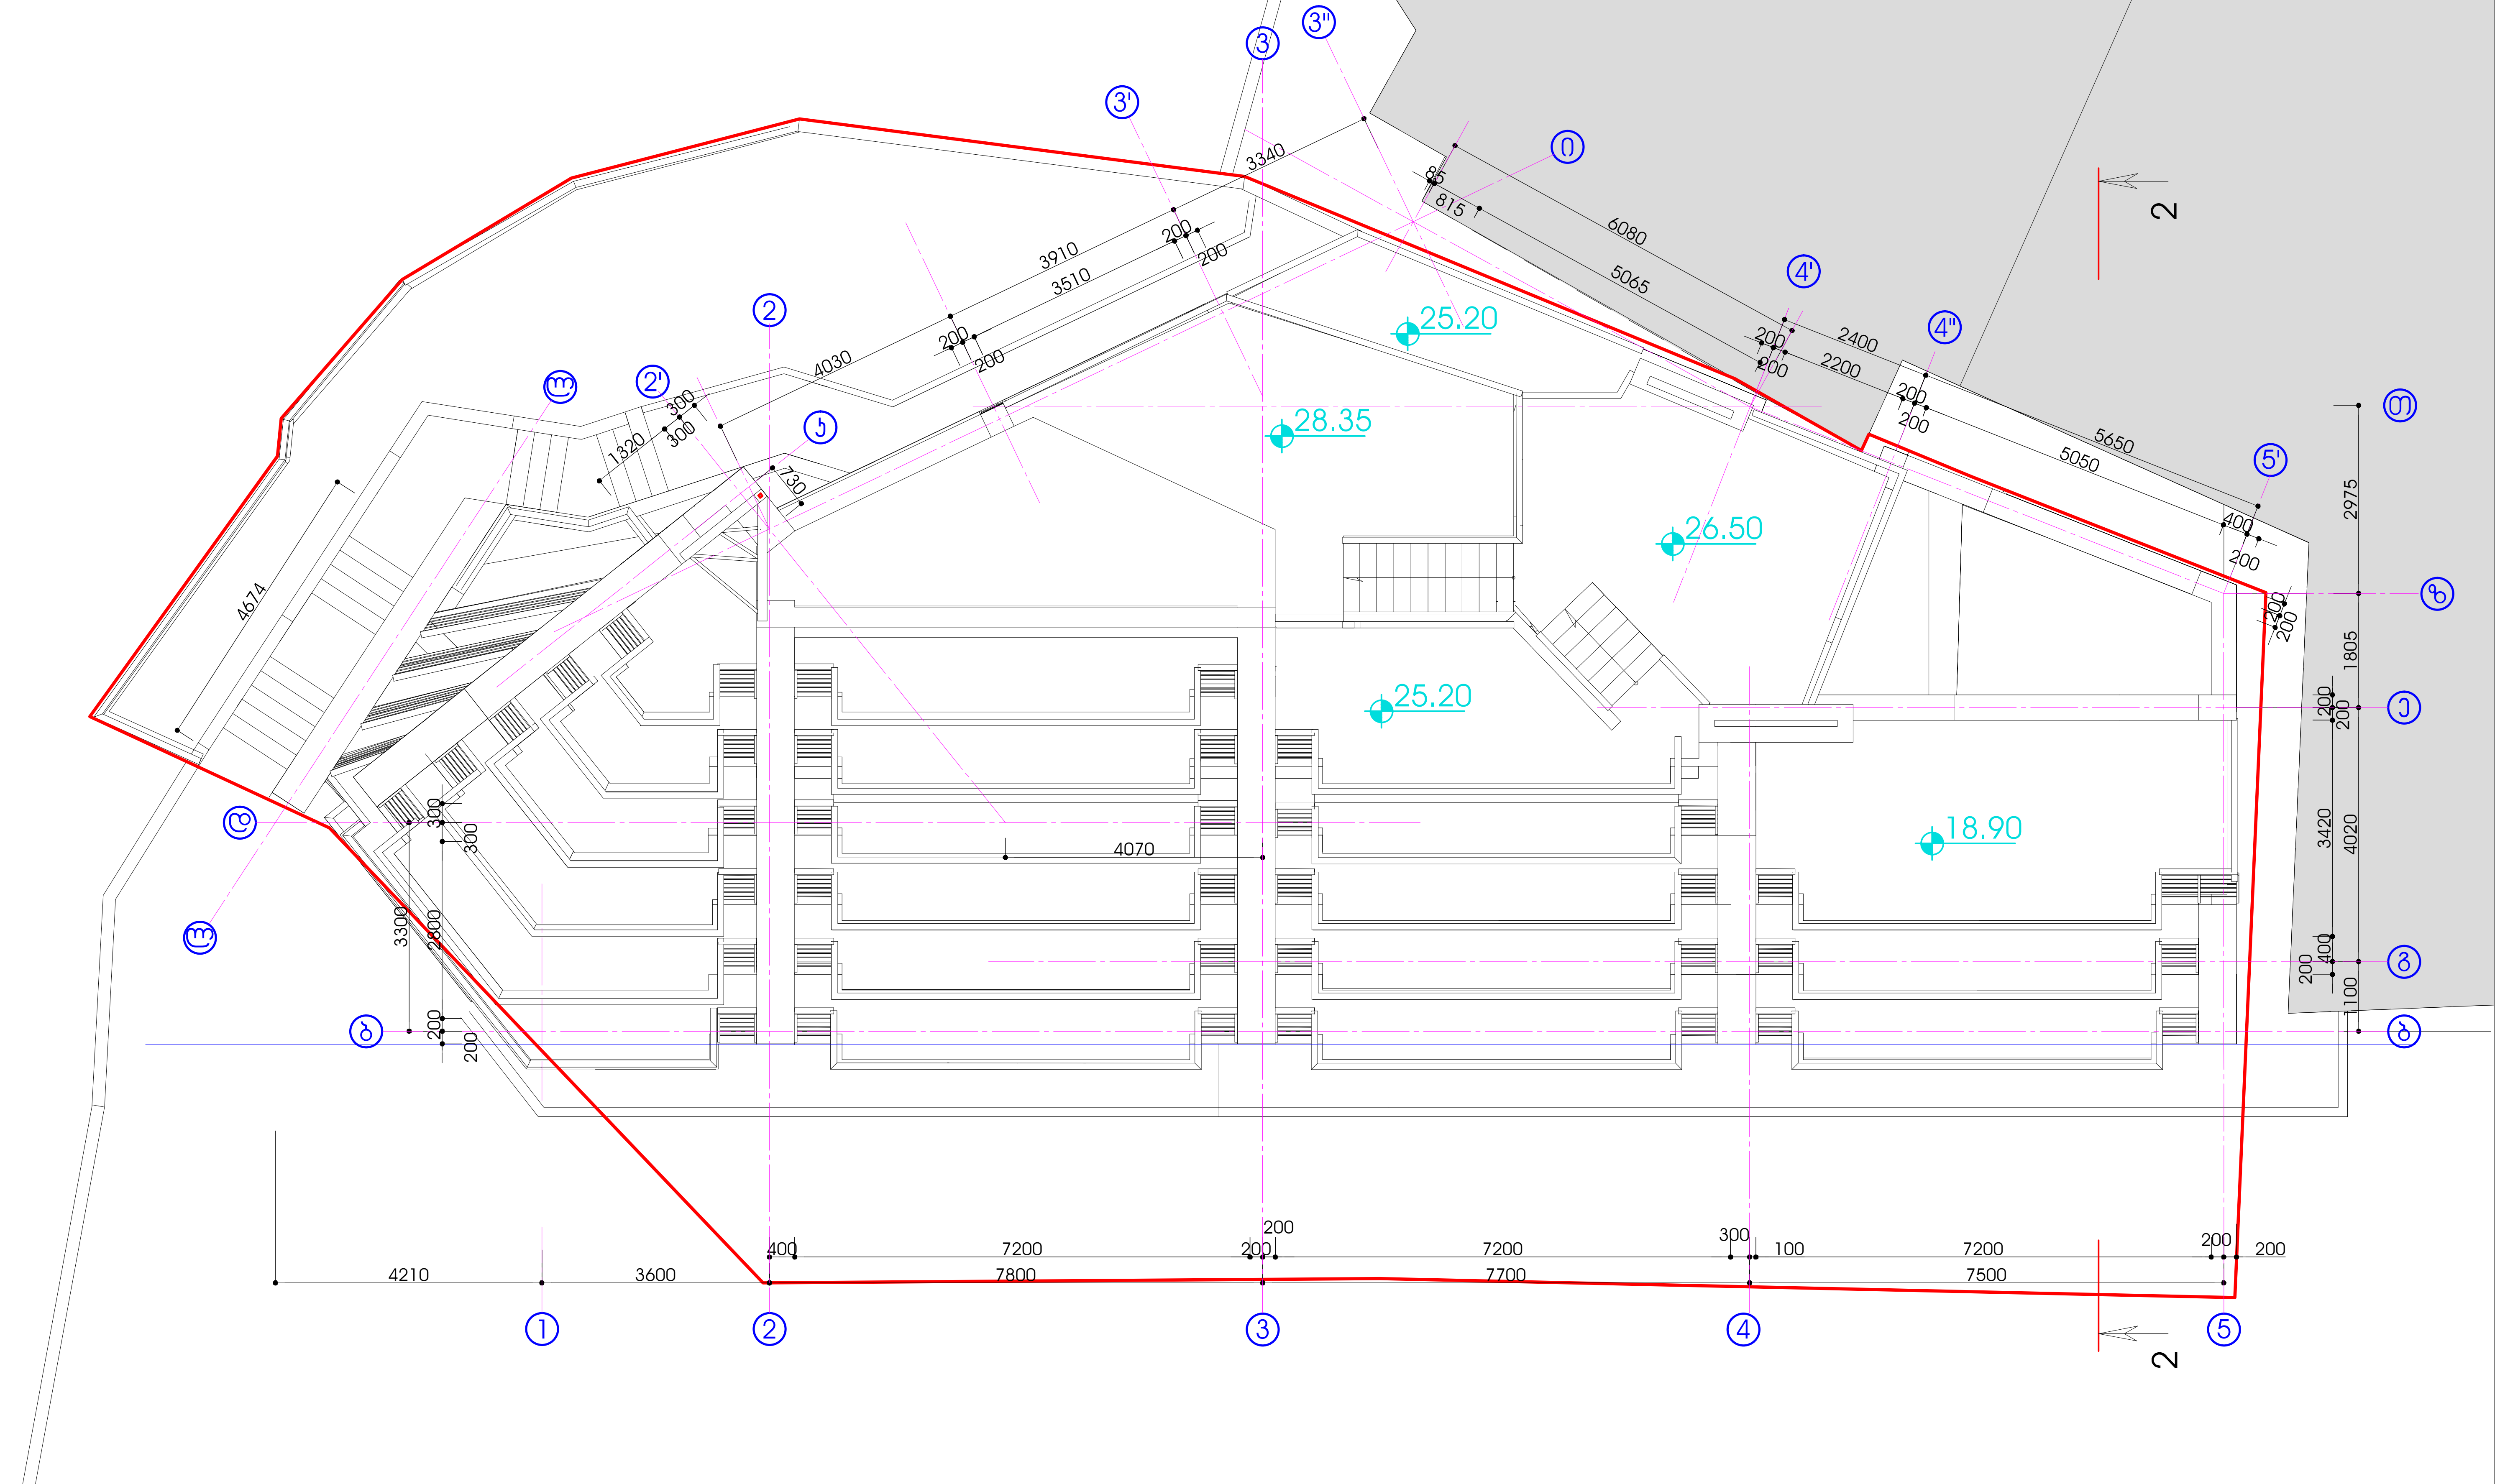

სეიტონი

დირექტორი	თ. მჭედლიძე		მრავალფუნქციური შენობა ქ. თბილისში ი.ჭავჭავაძის გამზ. I ჩიხი №25ა (კორექტირება)				
მთ.არქიტექტორი	შ.ლომიძე		სახურავის გეგმა				
არქიტექტორი	ქ.ხაინდრავა						
შეასრულა	დ.გოგოლაძე		სტადია	ფურცელი	ფურცლები	დაკვ. N	
			მ.პ.	არ-12	28		