

1
2
3
4
5
6
290
1320
400
400
2000
4450
ფასადი 1-6
ფასადი 6-1
0.00
-0.8
3.60
7.50
11.40
15.00
17.55
18.72
360
390
360
257

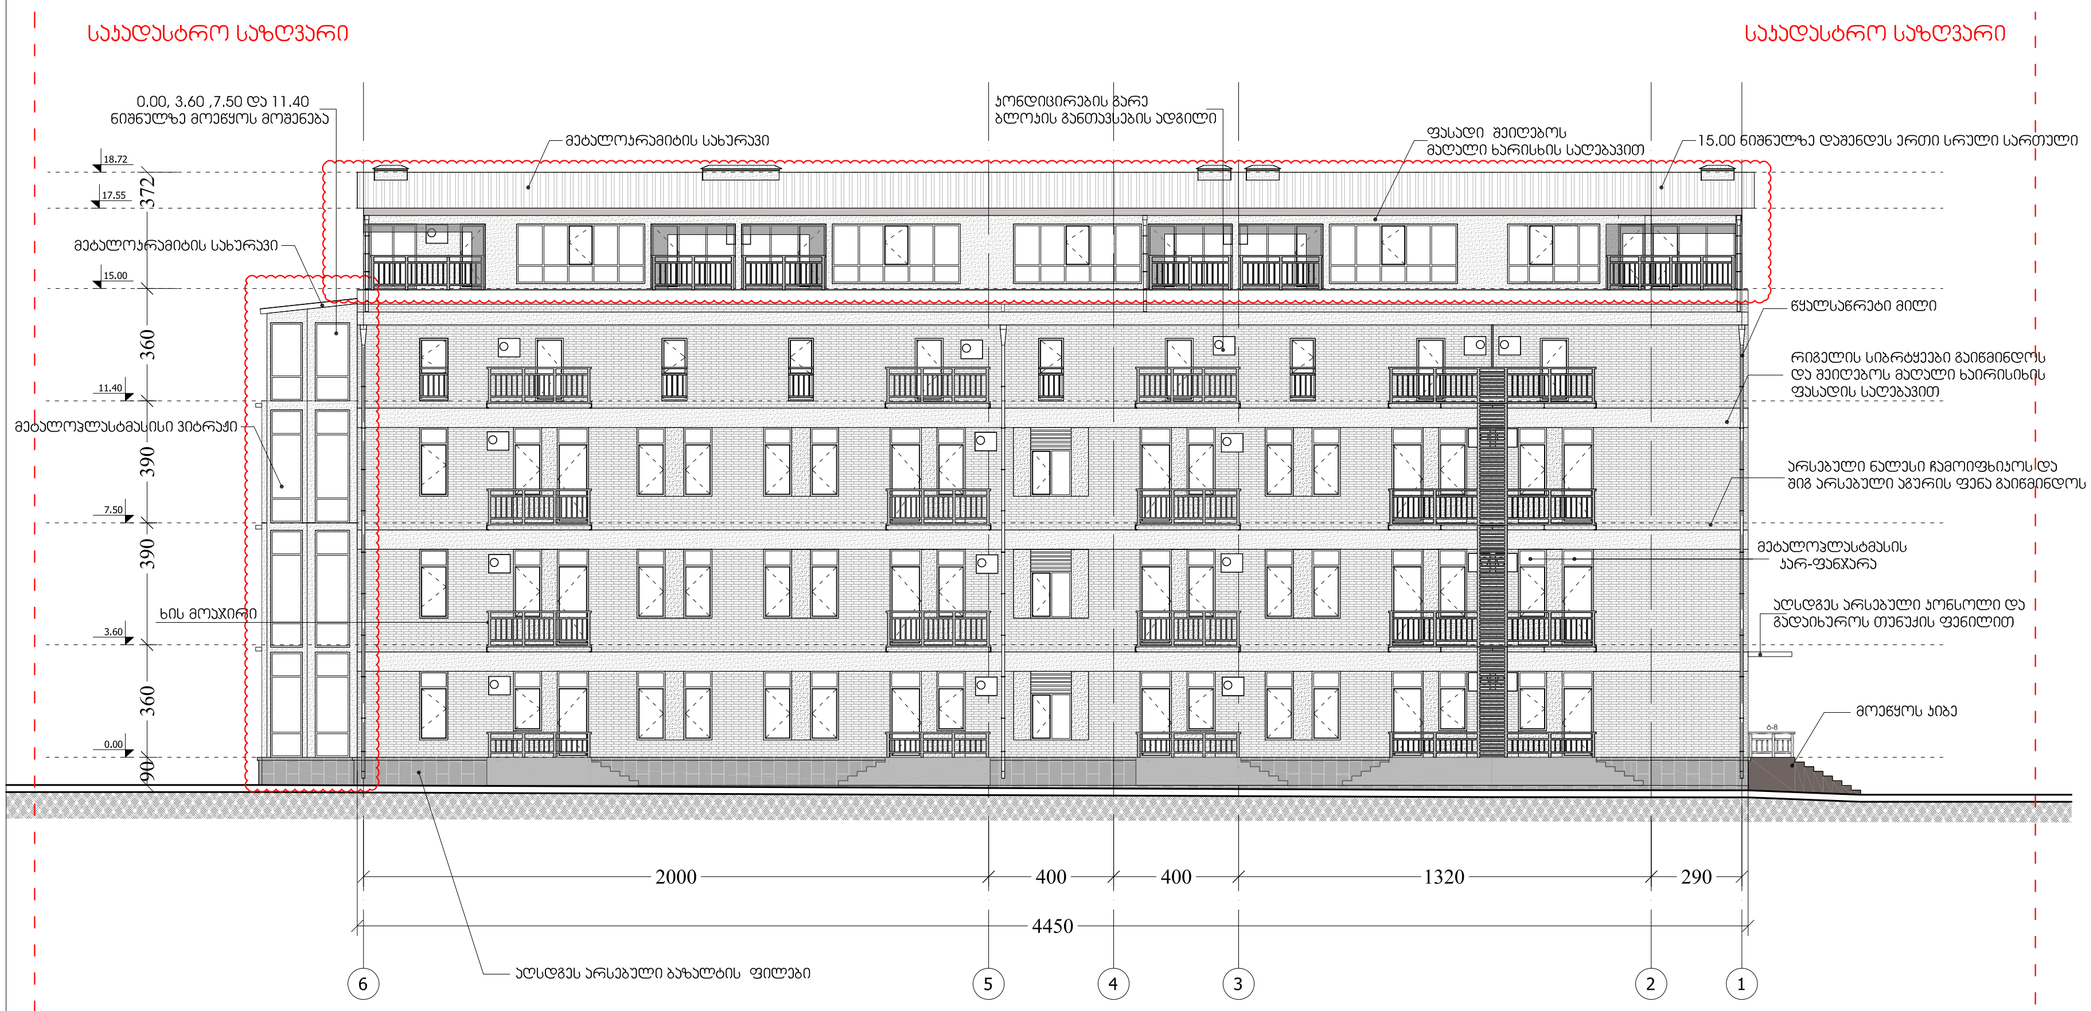

ფორმატი PAPER SIZE	ხელშეკრულების № CONTRACT #	პროექტის № PROJECT #	ფაილის სახელი FILE NAME
A-2			gegmebi.dwg

პირობითი აღნიშვნები LEGEND

6.00 არქიტექტურული ნიშნული


1 ჭრილის ხაზი

ღერძის ხაზი

შენიშვნები NOTES

1. ნახაზზე ზომები მოცემულია სანტიმეტრებში;
2. ნახაზზე ყველა ცვლილება მშენებლობისას შეთანხმებული უნდა იყოს პროექტის ავტორთან;
3. ფერადების პორჯექტირებით ავტომატურად უქმდება წინა პარიტნი;

სიტუაციური სქემა KEY PLAN

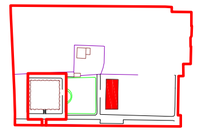

დამკვეთი CLIENT	შ.პ.ს. "აგრომეტი"	
პროექტი PROJECT	მრავალფუნქციური კომპლექსი	
მისამართი ADDRESS	დ. აღმაშენებლის ხეივანი მე-10ჯმ	
თანამდებობა	გვარი	ხელმოწერა
დირექტორი	ი. სპალვინი	
მთ.არქიტექტორი	გ. სულაბერიძე	
ავტორი	ლ. ჩიქოვანი ლ.პიპიანი	
დამამუშავა	მ.ეფრემიძე	
შეამოწმა	ლ. ჩიქოვანი	

არგებული პროექტი ARTSTUDIO PROJECT
შ.პ.ს. "არტსტუდიო პროექტი"
0709 თბილისი, გ. ტაბიძის ქ. 3/5,
ტელ/ფაქსი: (+995 32) 996640, 920607
www.artstudio.ge
E mail: artstudio_project@yahoo.com
Info@artstudio.ge

არქიტექტურული ნაწილი ARCHITECTURE


მასშტაბი SCALE	1:100	თარიღი DATE OF ISSUE	28.02.2014


ნახაზი DRWG.: ფასადები 6-1 ღერძებში

პროექტირება REVISIONS

№	პროექტ. REV.	თარიღი DATE
1		
2		
3		
4		
5		
6		

სტადია STAGE	ინდექსი INDEX	ფურც. PAGES
სტადია პროექტი		

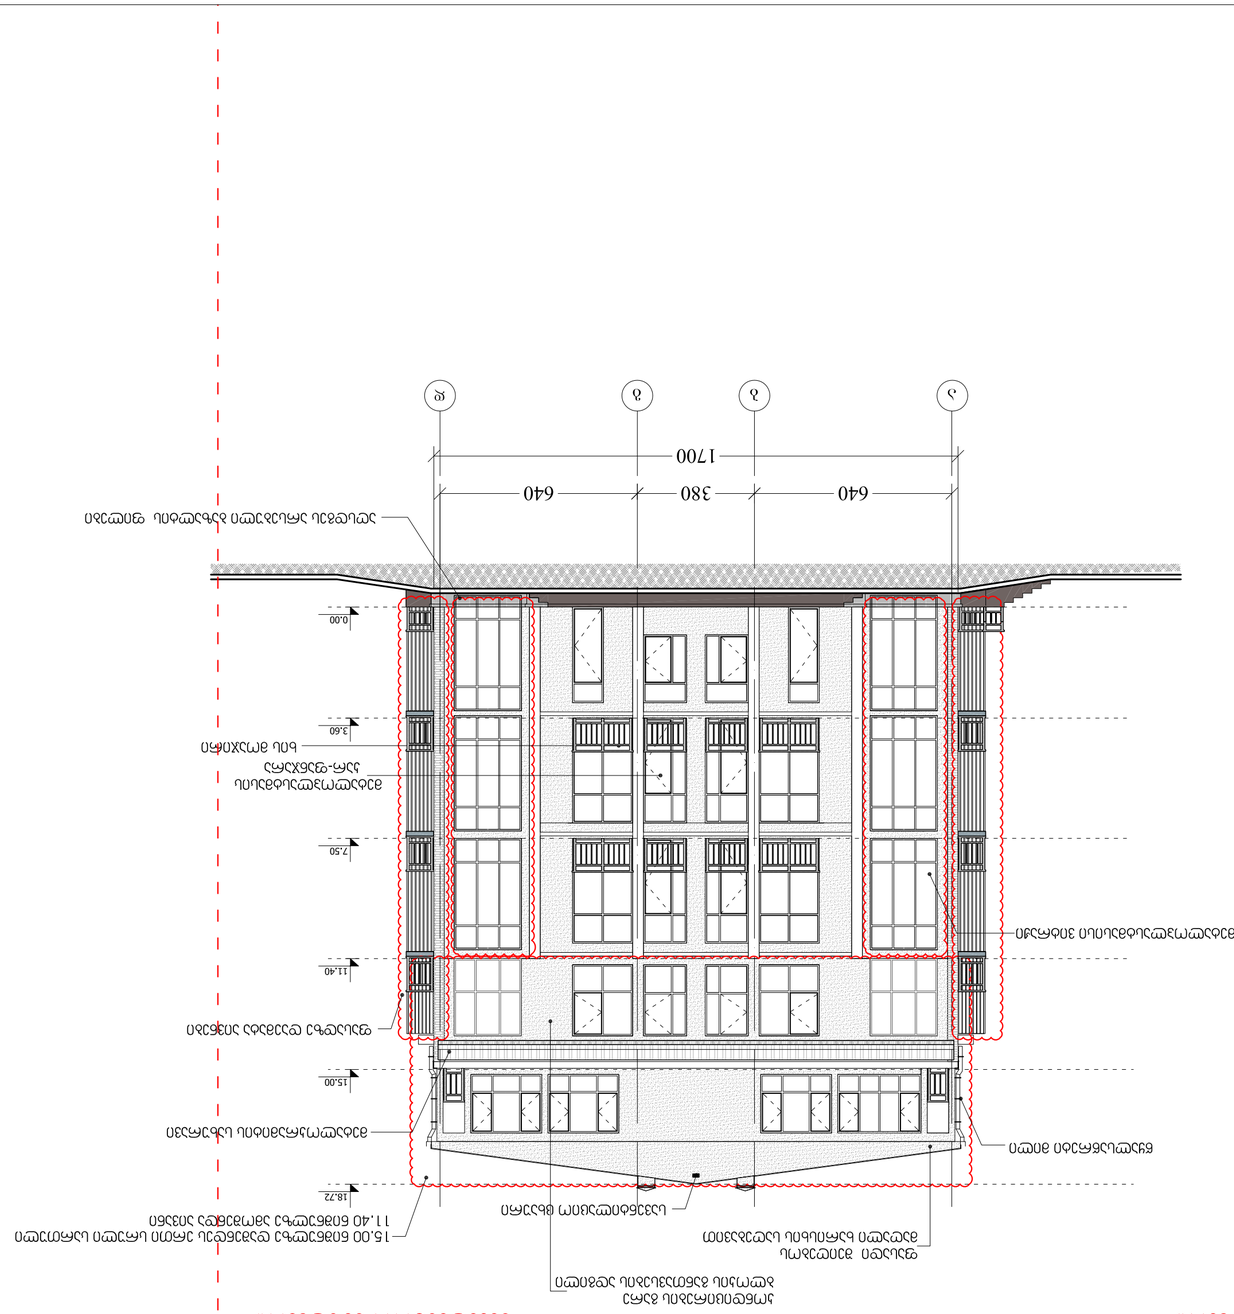
ფასადი სამხრეთიდან
ფასადი ჩრდილოეთიდან
640
380
640
1700
ა
ბ
გ
დ
0.00
3.60
7.50
11.40
15.00
18.72

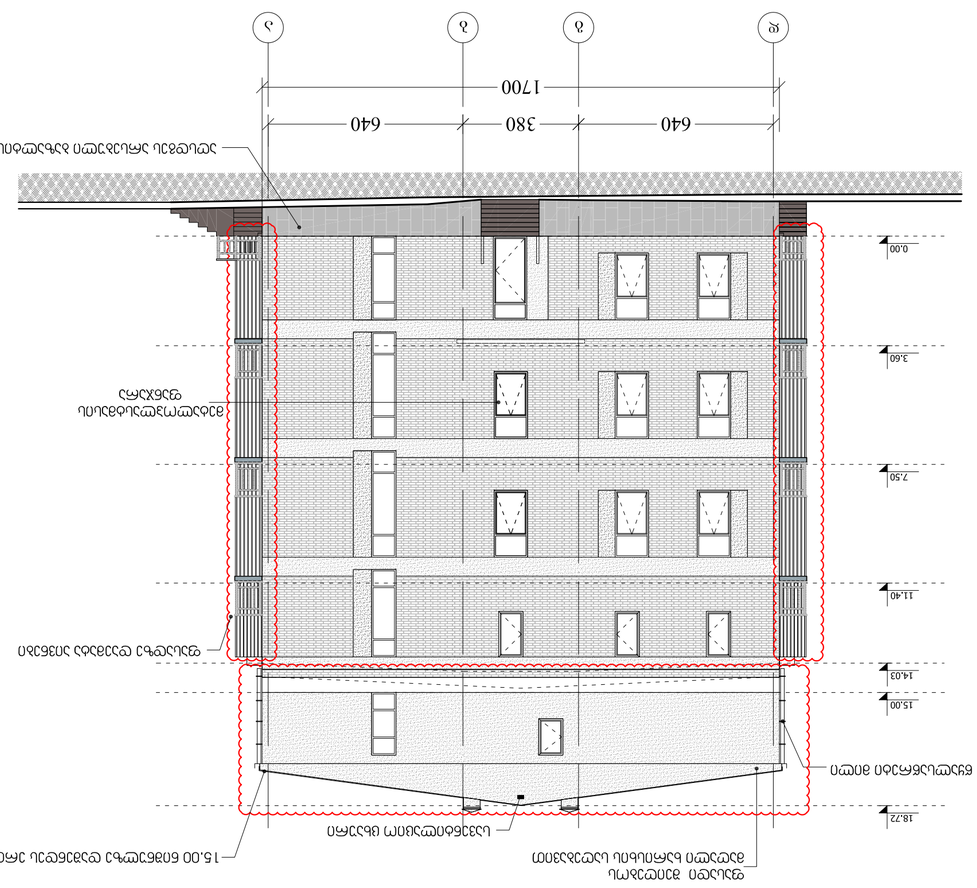

ფასადის ფრაგმენტი

ფასადის ფრაგმენტი

ფორმატი PAPER SIZE	ნახაზის N CONTRACT #	პროექტის N PROJECT #	ფაილის სახელი FILE NAME
A-2			gegmebi.dwg






შპს არტსტუდიო
ARTSTUDIO
0709 თბილისი, ქ. ბაქრაძის ქ. 3/5.
ტელ/ფაქსი: (+995 32) 996640, 920607
www.artstudio.ge
E mail: artstudio_project@yahoo.com
info@artstudio.ge
არქიტექტურა
ARCHITECTURE

მასშტაბი SCALE	1:100
გამოშვების თარიღი DATE OF ISSUE	28.02.2014

REVISIONS			ცვლილების N
DRWG.	REV.	DATE	
	1		
	2		
	3		
	4		
	5		
	6		

ნახაზის STAGE	INDEX ცვლილება	PAGES ფურცელი	



KEY PLAN ნახაზის განლაგების სქემა