
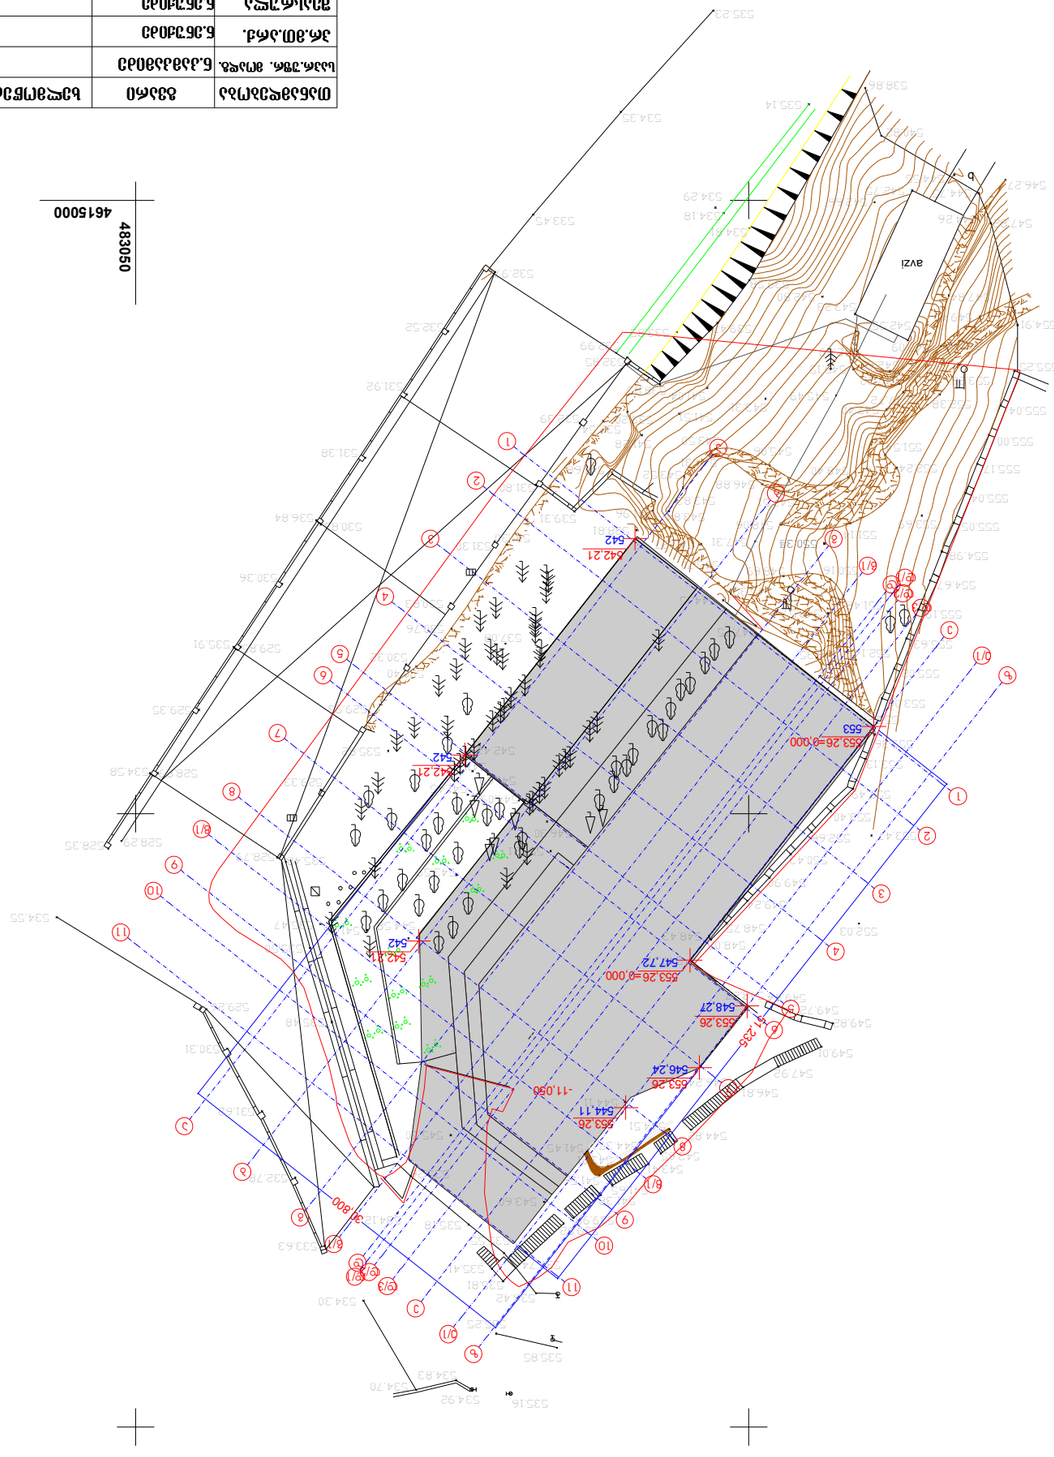








| | | | | | |
|---|---|---|---|---|---|
| | | | | | |
| მისამართის განთავსების ადგილის ფოტოსურათი | ფურცლის ნომერი | ფურცლების რაოდენობა | პროექტის დასახელება (ობიექტის მისამართი) საქართველო, ქ. თბილისი, ვაკის რაიონი, ი. ჭავჭავაძის გამზირი N 5 ნაკვეთის საკადასტრო კოდი 07/028 | მასშტაბი | |
| | 2-ა | 3. | | | |
| | | | | 1:500 | |
| | | | (ტოპოგრაფიული გეგმა) | | |
| | | | | | |

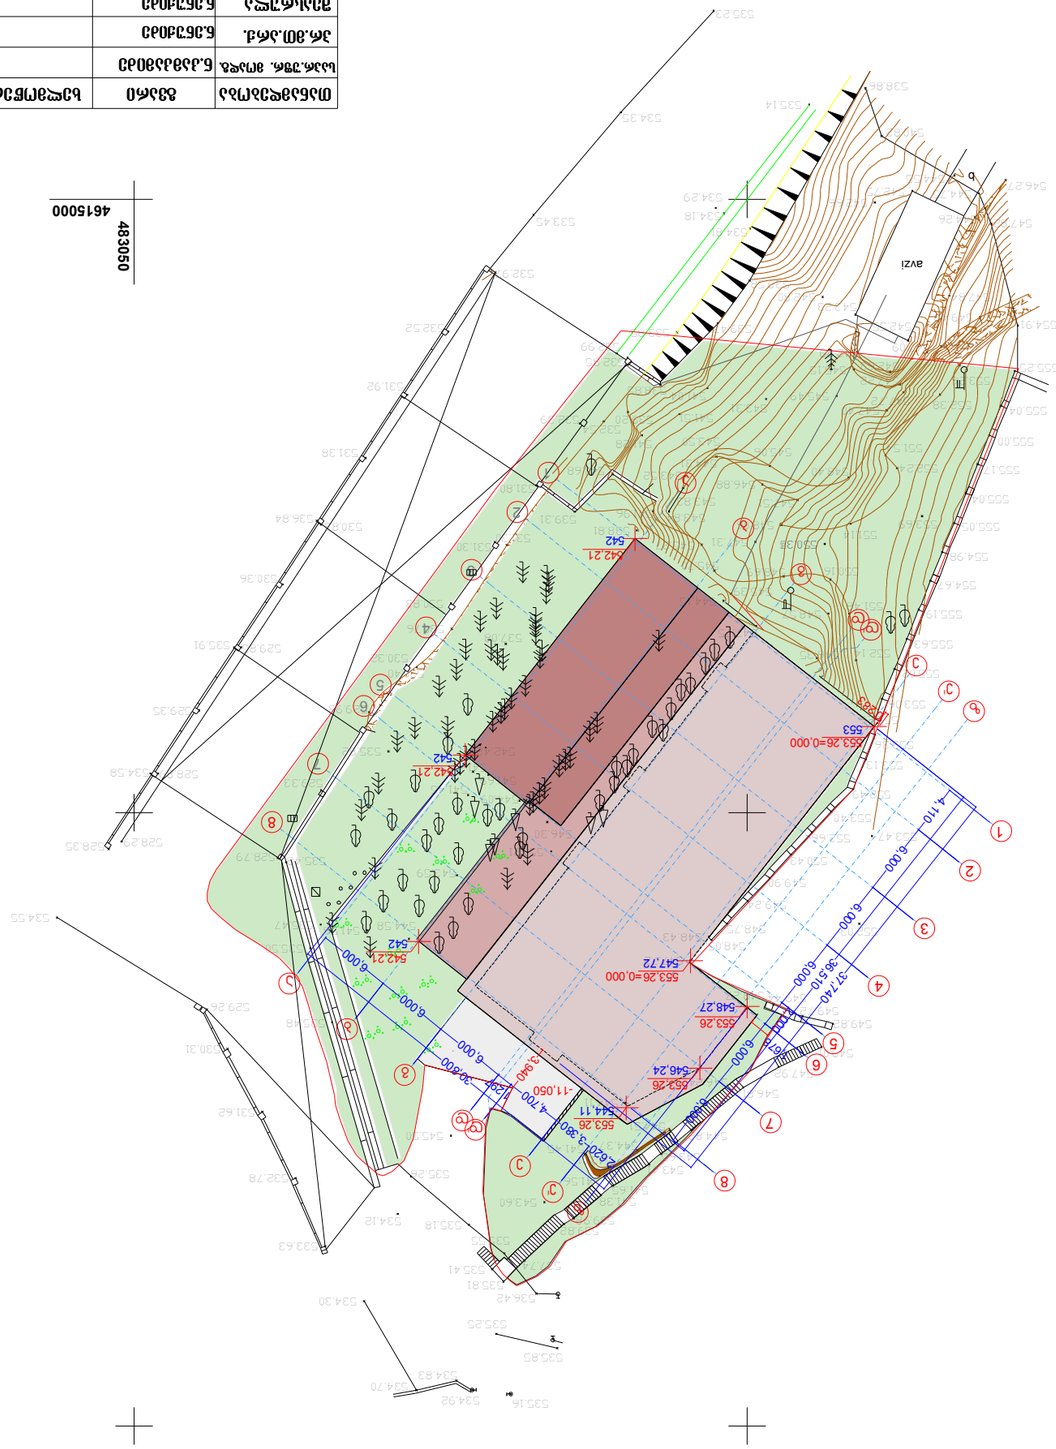


## (ტოპოგრაფიული) საბაზო ტოპოგრაფიული

### აღნიშნულების ლეგენდა

- არსებული ობიექტების კონტურები
- არსებული ობიექტების ფასადის ხაზი
- ფოტოგრაფირების ადგილი
- ნიშნული ბალტიის სისტემაში
- ნაკვეთის საზღვარი
- ნაკვეთის ფარგლებში მოქცეული ობიექტის ფასადის ხაზი