შ.პ.ს "ქართუ მენეჯმენტი"

ქ.თბილისში ჯოჯრის გზატკეცილზე N5, 007/028 მიწის ნაკვეთზე მდებარე სასაწყობო ფარტთის (საგენერატორო)

არსებული შენობის ანაზომი

თბილისი 2012 წ

-1 სართულის გეგმა -4,200 ნიშნულზე

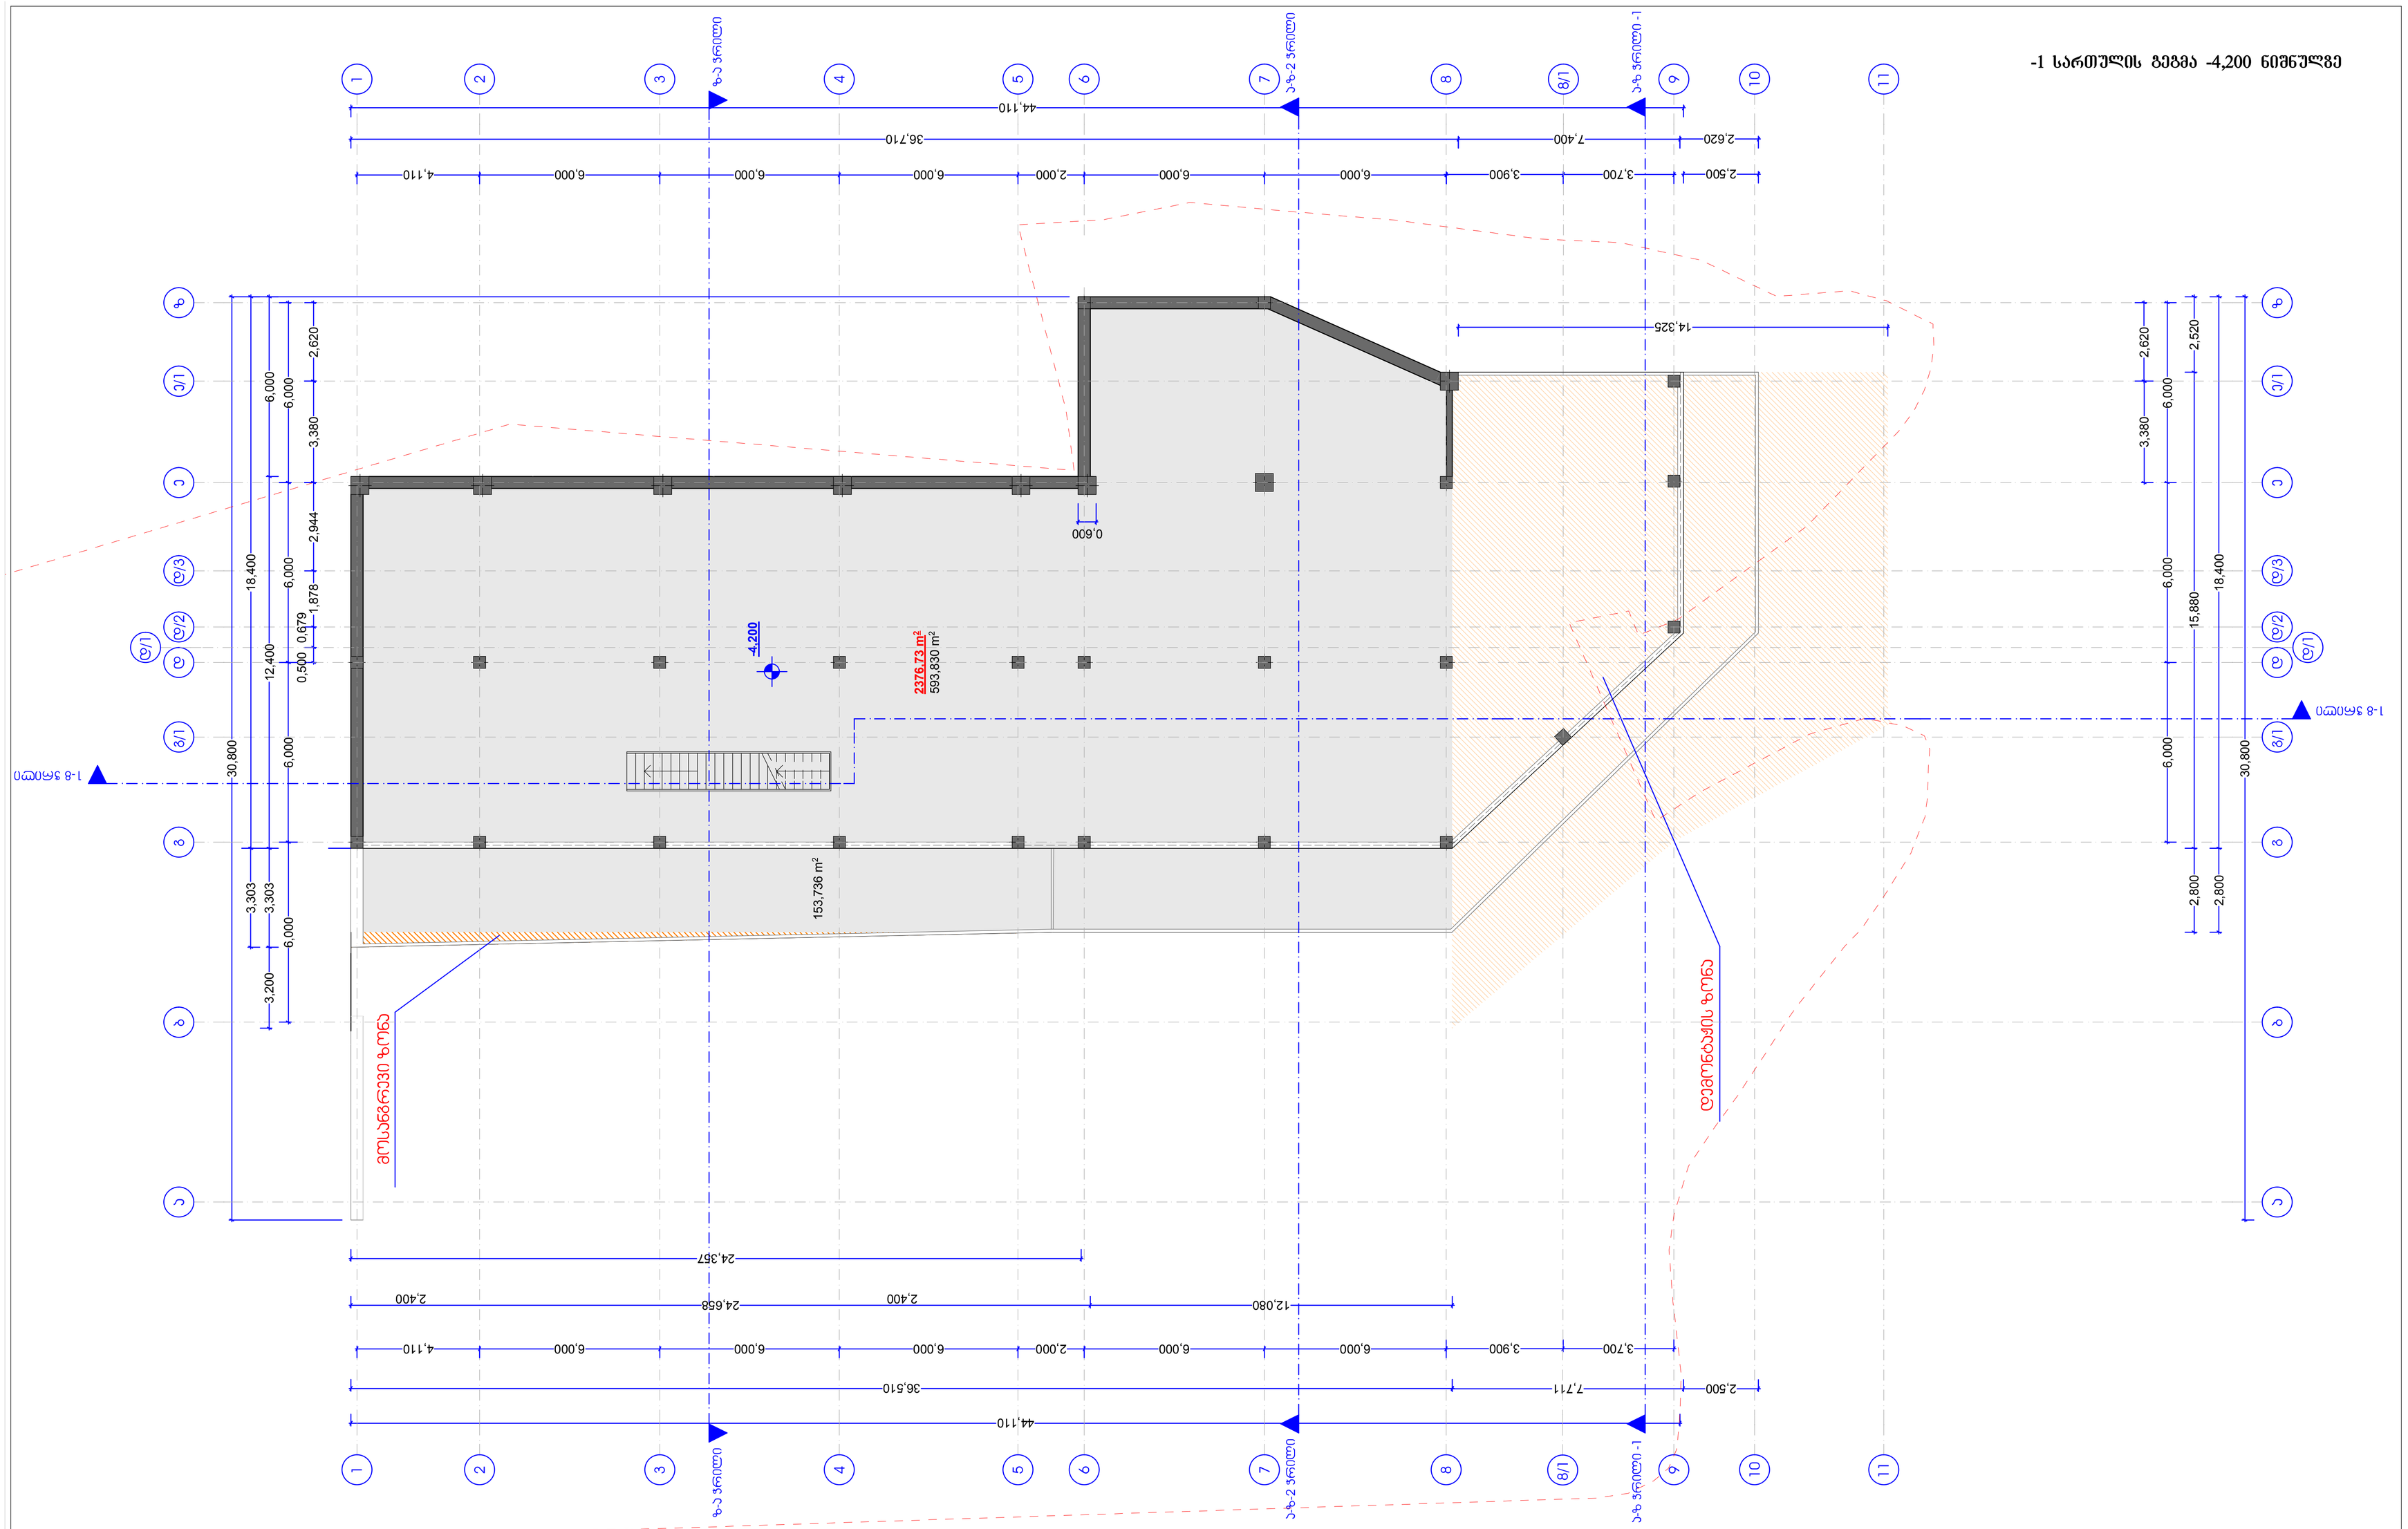

თანამღებობა	გვარი	ხელმოწერა	თარიღი		სტადია	ფურცელი	ფურცლები
სპარ.უფრ. მოადგ.	ნ.კაპკამიძე			სასაწყობო ფართი (საგენერატორო) მიწილისი კორპის გგაბკეცილი N 5 მიწის ნაკვეთი 007/028	მ.პ.	ა-4	
პრ.მთ.არქ.	ნ.ენუქიძე						
შეასრულა	ნ.ენუქიძე			-1 სართულის გეგმა -4,200 ნიშნულზე არსებული სიტუაციის ანაზომი	მასშტაბი	შ.პ.ს."ქართუ მენეჯმენტი"	
შეამოწმა	ნ.კაპკამიძე				1:100		

0 სართულის გეგმა 0,000 ნიშნულზე

თანამდებობა	გვარი	ხელმოწერა	თარიღი		სტადია	ფურცელი	ფურცლები
საპრ.უფრ. მოადგ.	ნ.კამკამიძე			სასაწყობო ფართი (საგენერატორო) თბილისი კოხრის გზატკეცილი N 5 მიწის ნაკვეთი 007/028	მ.პ.	ა-5	
პრ.მთ.არქ.	ნ.ენუქიძე						
შეასრულა	ნ.ენუქიძე			0 სართულის გეგმა 0,000 ნიშნულზე არსებული სიტუაციის ანაზომი	მასშტაბი	შ.პ.ს."ქართუ მენეჯმენტი"	
შეამოწმა	ნ.კამკამიძე				1:100		

შ.პ.ს "ქართუ მენეჯმენტი"

ქ.თბილისში ჯოჯრის გზატკეცილზე N5, 007/028 მიწის ნაკვეთზე მდებარე სასაწყობო ფართის (საგენერატორო) პროექტის კორექტირება

კორექტირებული პროექტი

თბილისი 2012 წ

-3 სართულის გეგმა -11,050 ნიშნულზე

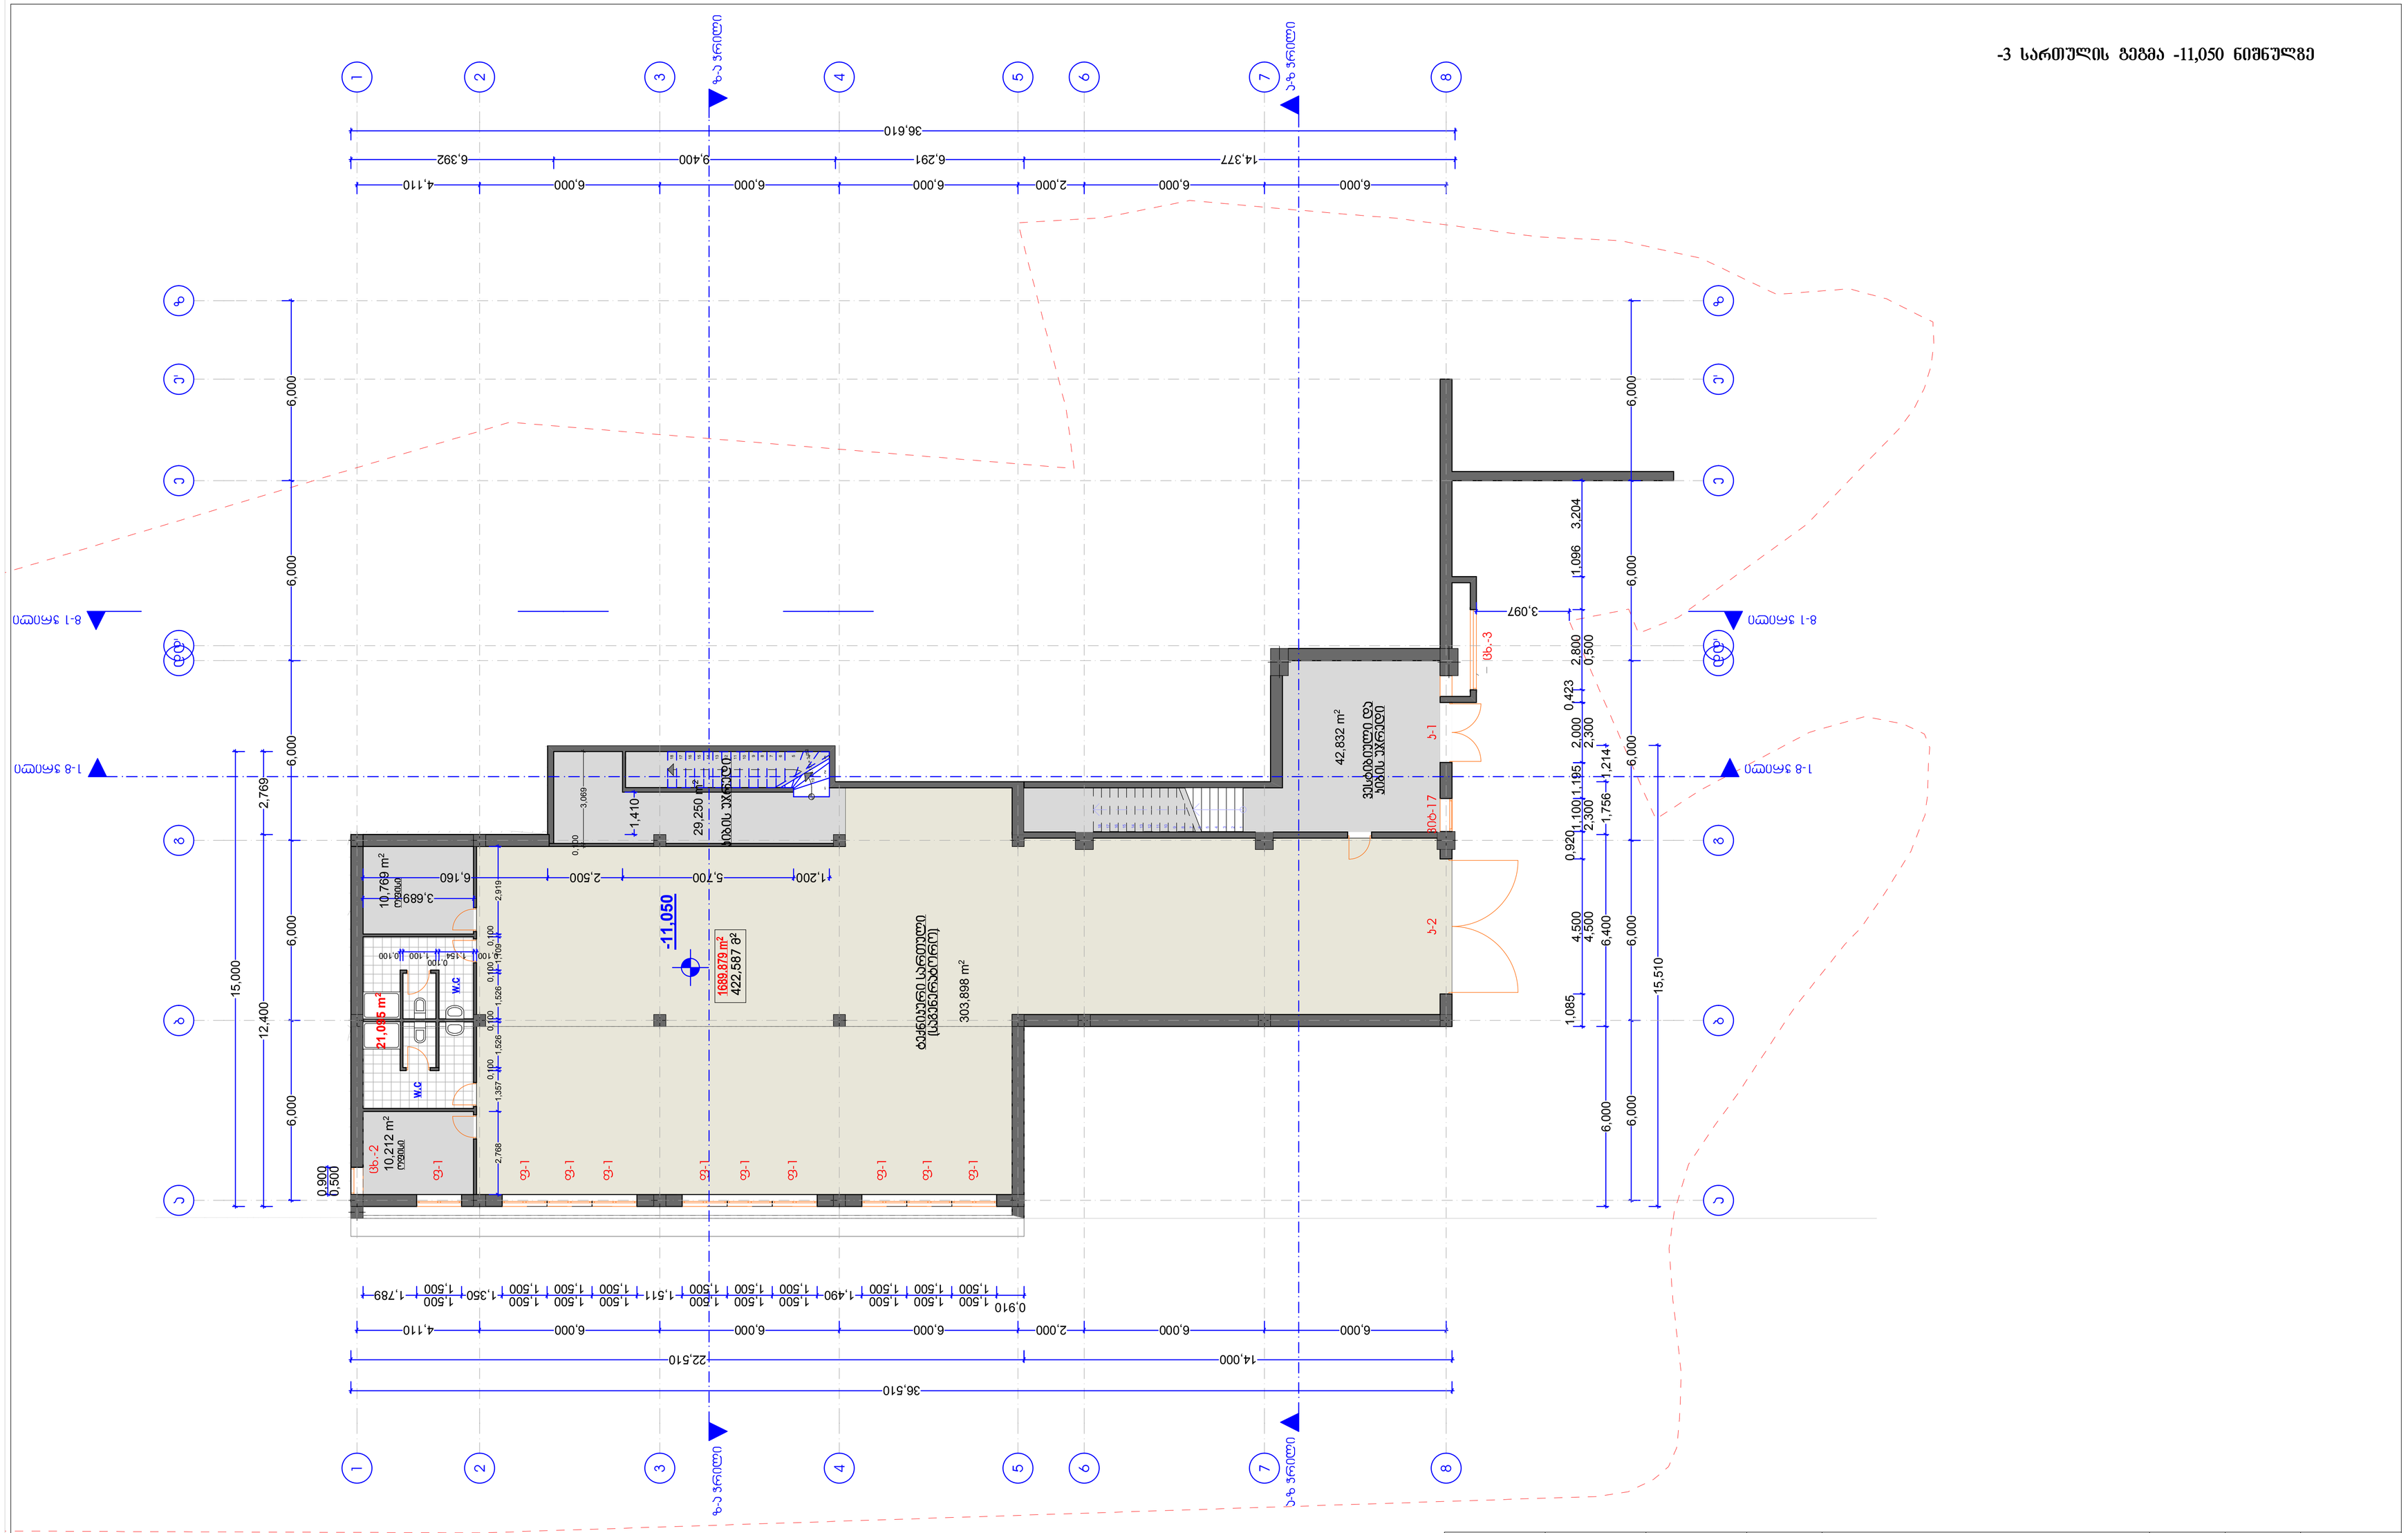
-11.050
1688.879 m²
422.587 მ²
42.832 m²
საერთო სარგებლის ფართი
29.250 m²
საერთო სარგებლის ფართი
10.769 m²
საერთო ფართი
10.212 m²
საერთო ფართი
21.085 m²
W.C
W.C
303.898 m²
ტექნიკური სართული
(საერთო სარგებლის)
ტ-1
ტხ.-2
ტხ.-3
ტხ-17
ე-1
ე-2
ზ-ე ჯრილი
ა-ზ ჯრილი
8-1 ჯრილი
1-8 ჯრილი
36.610
14.377
6.291
9.400
6.392
4.110
6.000
2.000
6.000
6.000
6

-2 სართულის გეგმა -7,950 ნიშნულზე

თანამდებობა	გვარი	ხელმოწერა	თარიღი	სასაწყობო ფართი (საგენერატორო) თბილისი კოჯრის გზატკეცილი N 5 მიწის ნაკვეთი 007/028	სტადია	ფურცელი	ფურცლები
სარ.უფრ. მოადგ.	ნ.კაპანაძე				მ.პ.	ა-3	
პრ.მთ.არქ.	ნ.ენუქიძე						
შესრულა	ნ.ენუქიძე			-2 სართულის გეგმა -7,950 ნიშნულზე კორექტირებული პროექტი	მასშტაბი	მ.პ.ს."ქართუ მენეჯმენტი"	
შეამოწმა	ნ.კაპანაძე				1:100		

-1 სართულის გეგმა -4,200 ნიშნულზე

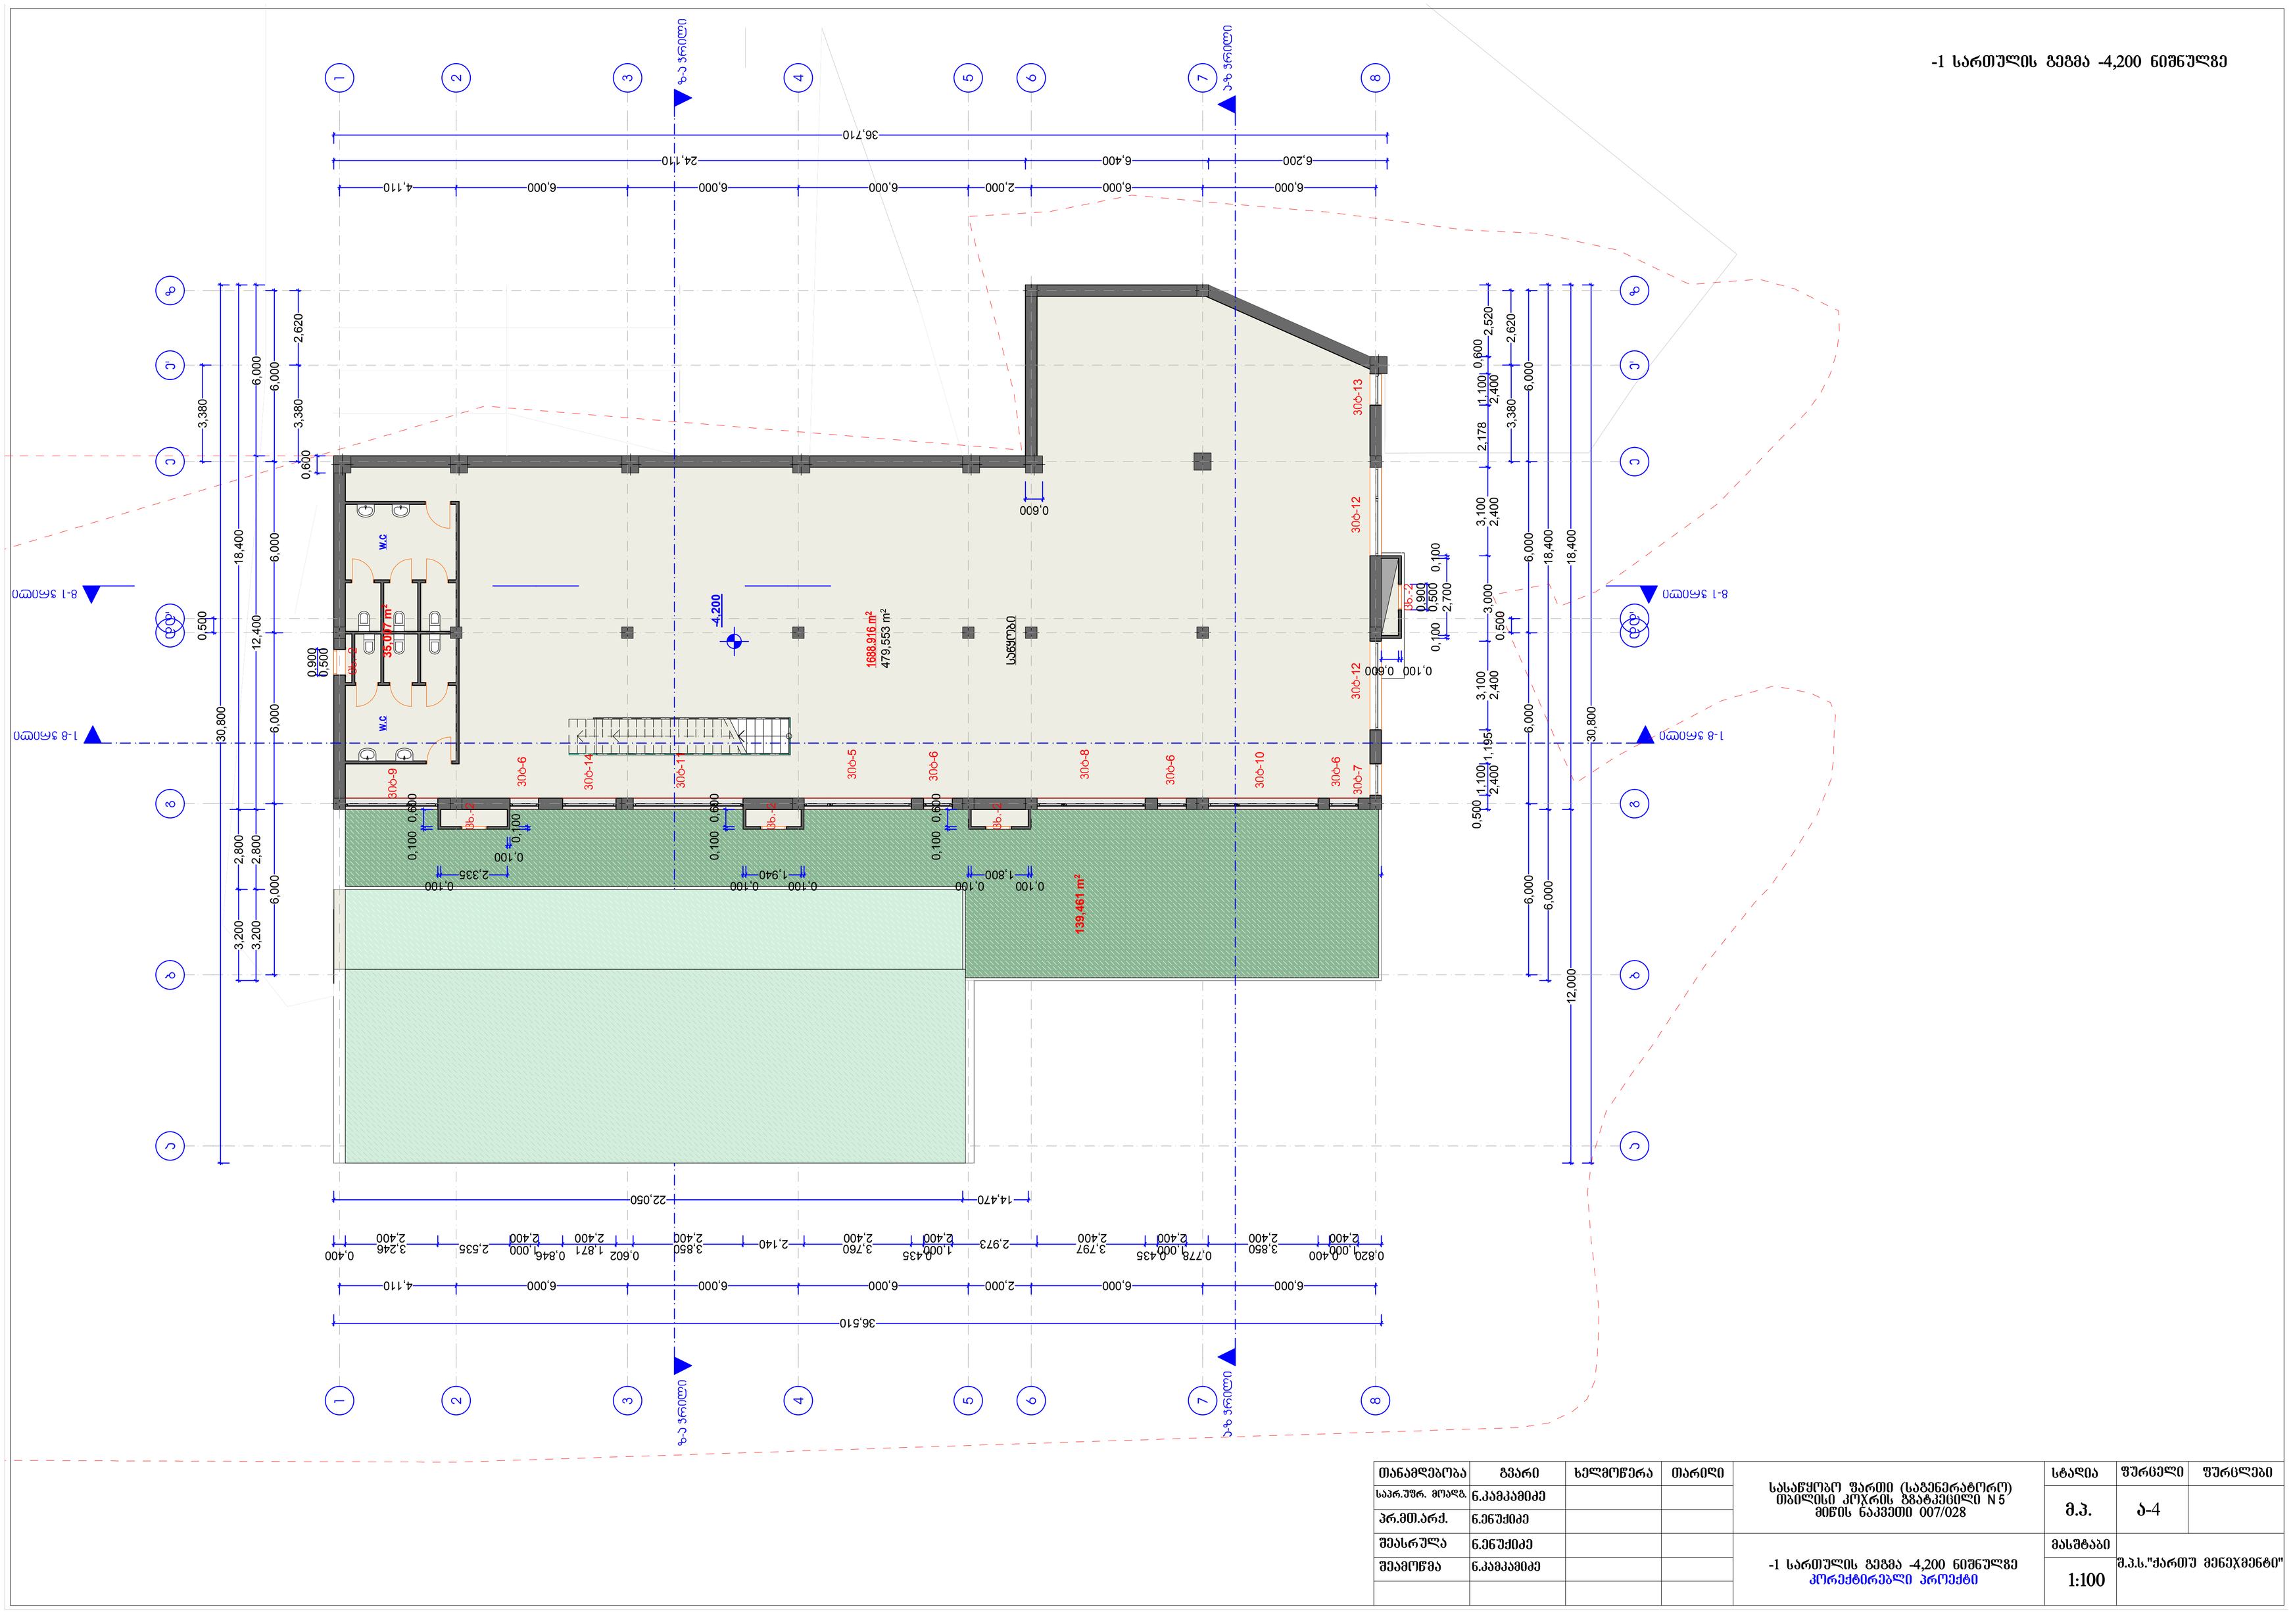

თანამდებობა	გვარი	ხელმოწერა	თარიღი	სასაწყობო შართი (საგენერატორე) თბილისი კოკრის გზატკეცილი N 5 მიწის ნაკვეთი 007/028	სტადია	ფურცელი	ფურცლები
სპარ.უფრ. მოლდ.	ნ.კაპანაძიძე				მ.პ.	ა-4	
პრ.მთ.არქ.	ნ.ენუქიძე						
შესრულა	ნ.ენუქიძე			-1 სართულის გეგმა -4,200 ნიშნულზე კორექტირებული პროექტი	მასშტაბი	შ.პ.ს."ქართუ მენეჯმენტი"	
შეამოწმა	ნ.კაპანაძიძე				1:100		

0 სართულის გეგმა 0,000 ნიშნულზე



თანამდებობა	გვარი	ხელმოწერა	თარიღი		სტადია	ფურცელი	ფურცლები
საპრ.უფრ. მოადგ.	ნ.კამკამიძე			სასაწყობო ფართი (საგენერატორო) თბილისი კოხრის გზატკეცილი N 5 მიწის ნაკვეთი 007/028	მ.პ.	ა-5	
პრ.მთ.არქ.	ნ.ენუქიძე						
შეასრულა	ნ.ენუქიძე			0 სართულის გეგმა 0,000 ნიშნულზე კორექტირებული პროექტი	მასშტაბი	შ.პ.ს."ქართუ მენეჯმენტი"	
შეამოწმა	ნ.კამკამიძე				1:100		

სახურავის გეგმა +4,200 ნიშნულზე

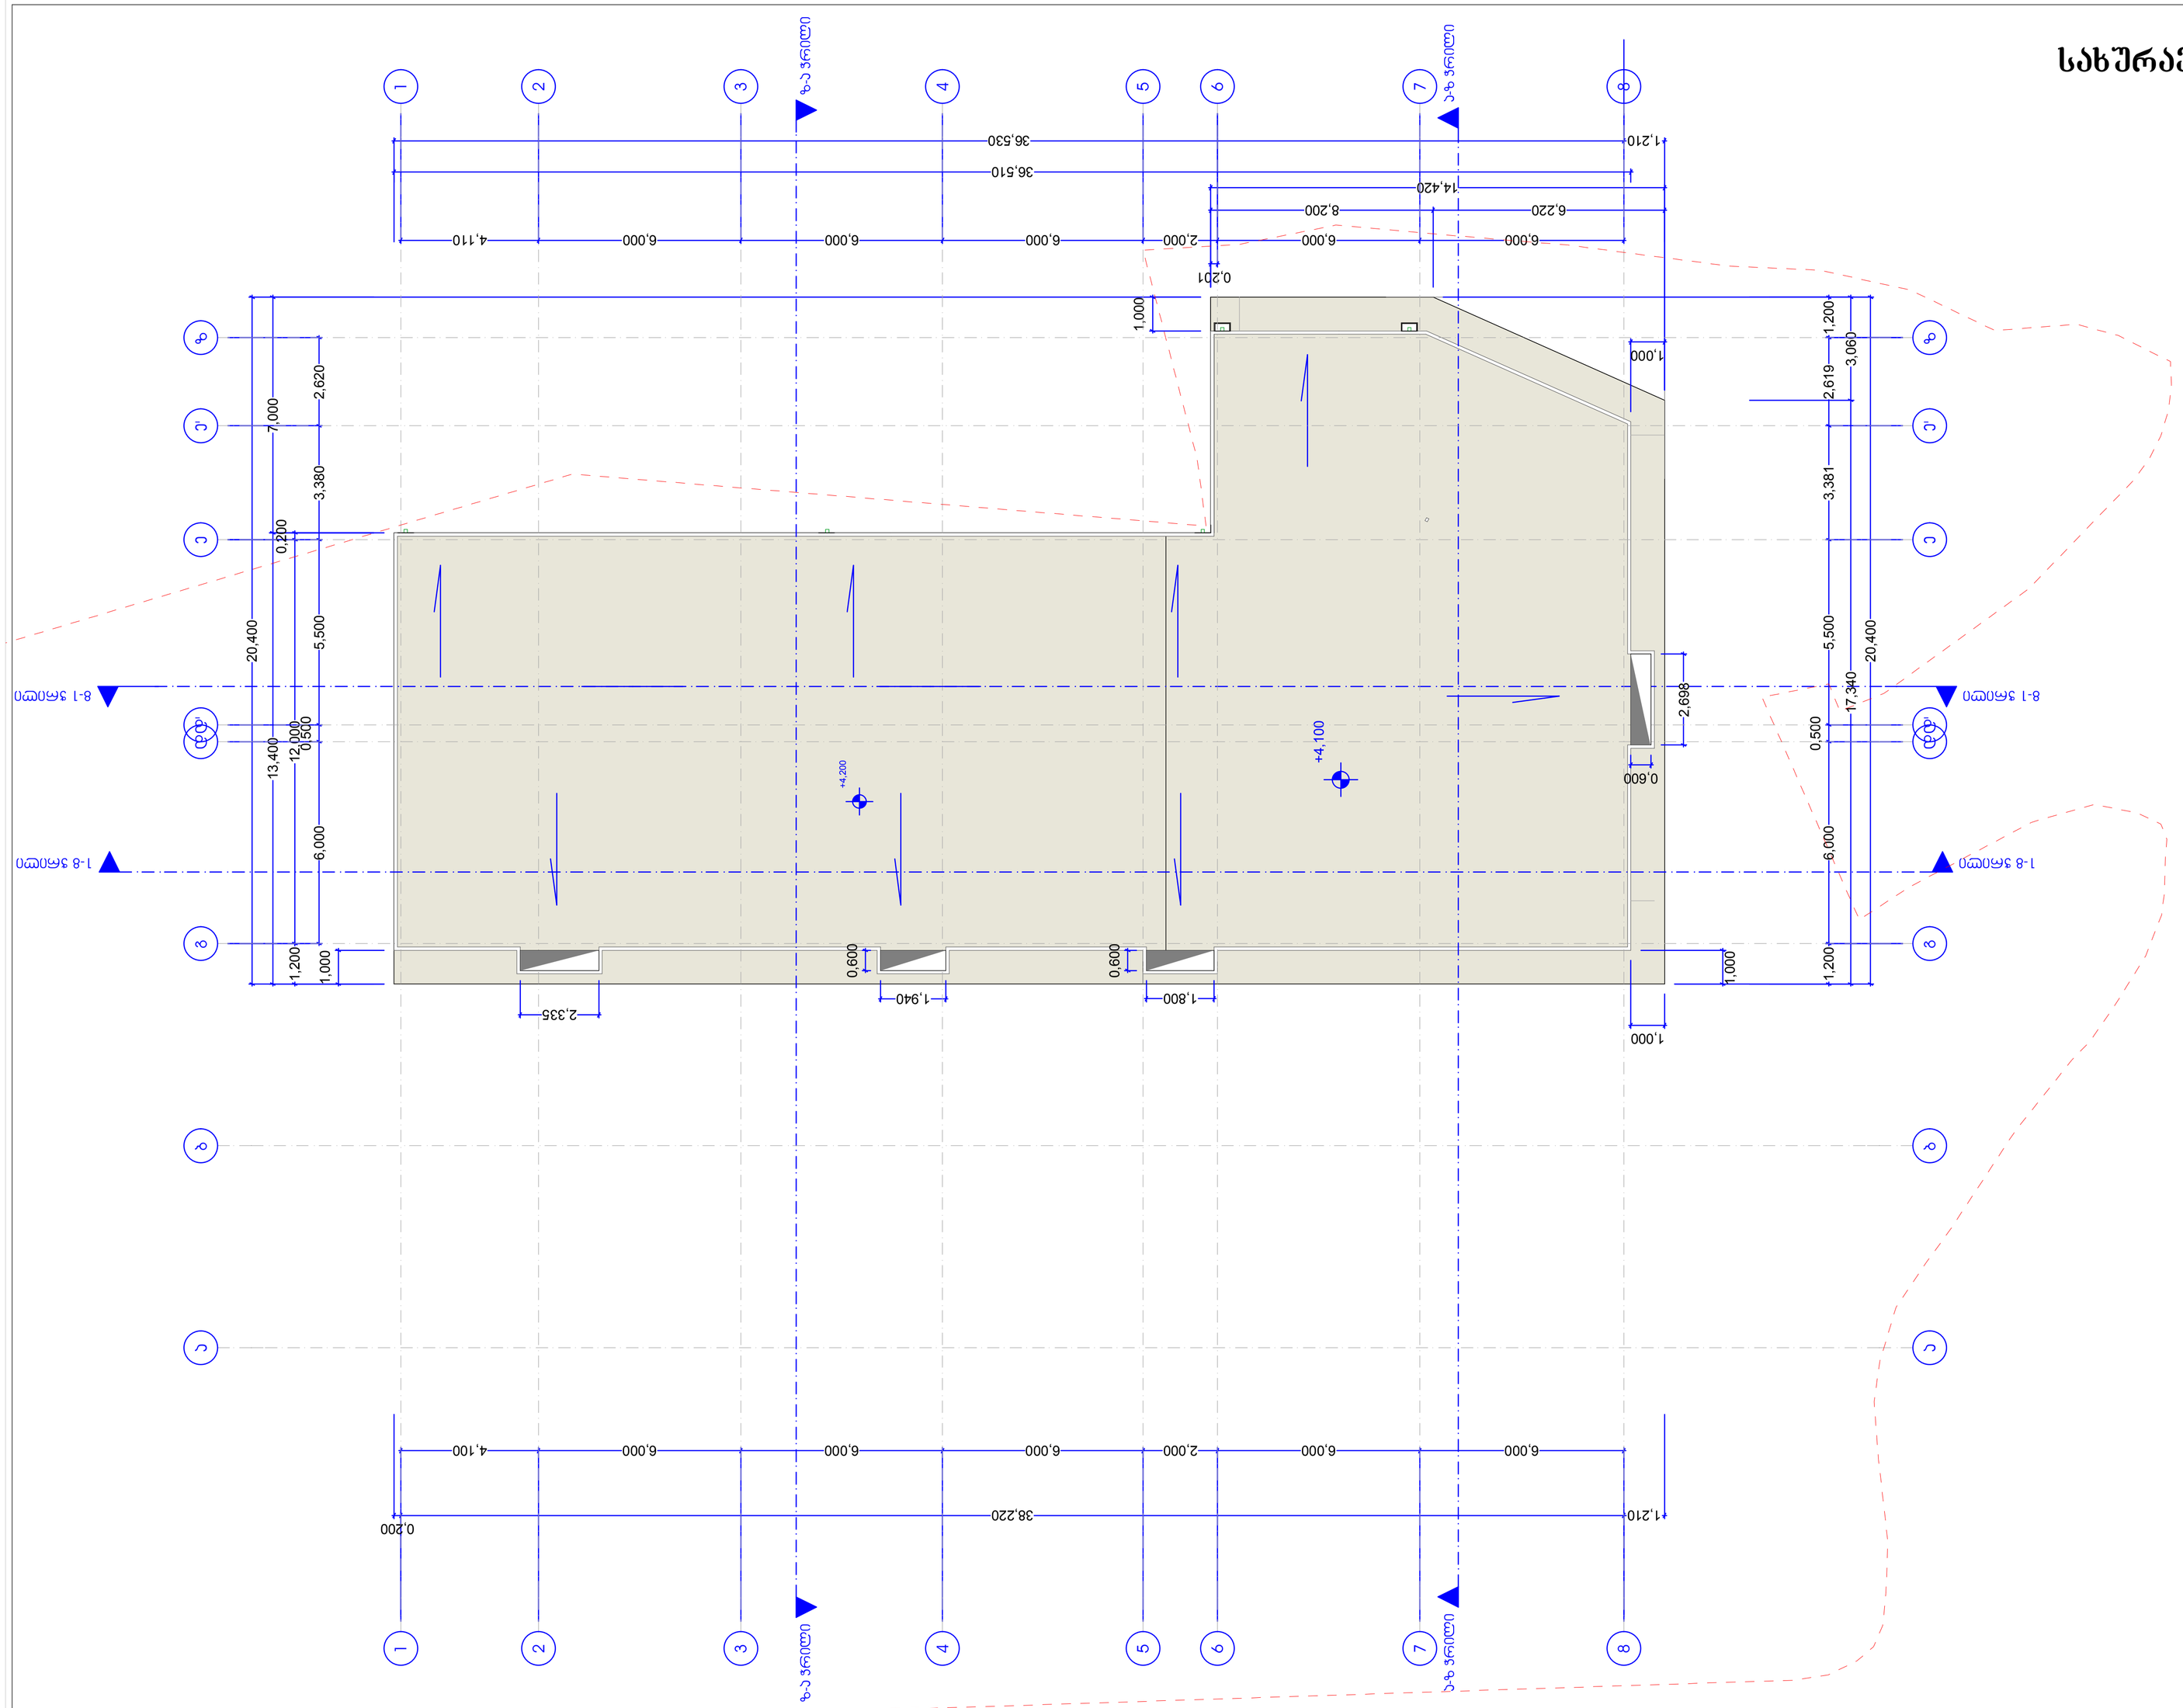

თანამდებობა	გვარი	ხელმოწერა	თარიღი	სასაწყობო შარტი (საგენერატორე) თბილისი კოჯრის გზატკეცილი N5 მიწის ნაკვეთი 007/028	სტადია	ფურცელი	ფურცლები
საარ.უფრ. მოადგ.	ნ.კაპკაძიძე				მ.პ.	ა-6	
პრ.მთ.არქ.	ნ.ენუქიძე						
შესრულა	ნ.ენუქიძე			სახურავის გეგმა +4,200 ნიშნულზე კორექტირებული პროექტი	მასშტაბი	მ.პ.ს."ქართუ მენეჯმენტი"	
შეამოწმა	ნ.კაპკაძიძე				1:100		