შ.პ.ს "ქართუ მენეჯმენტი"

ქ.თბილისში ჯოჯრის გზატკეცილზე N5, 007/028 მიწის ნაკვეთზე მდებარე სასაწყობო ფარტთის (საგენერატორო)

არსებული შენობის ანაზომი

თბილისი 2012 წ





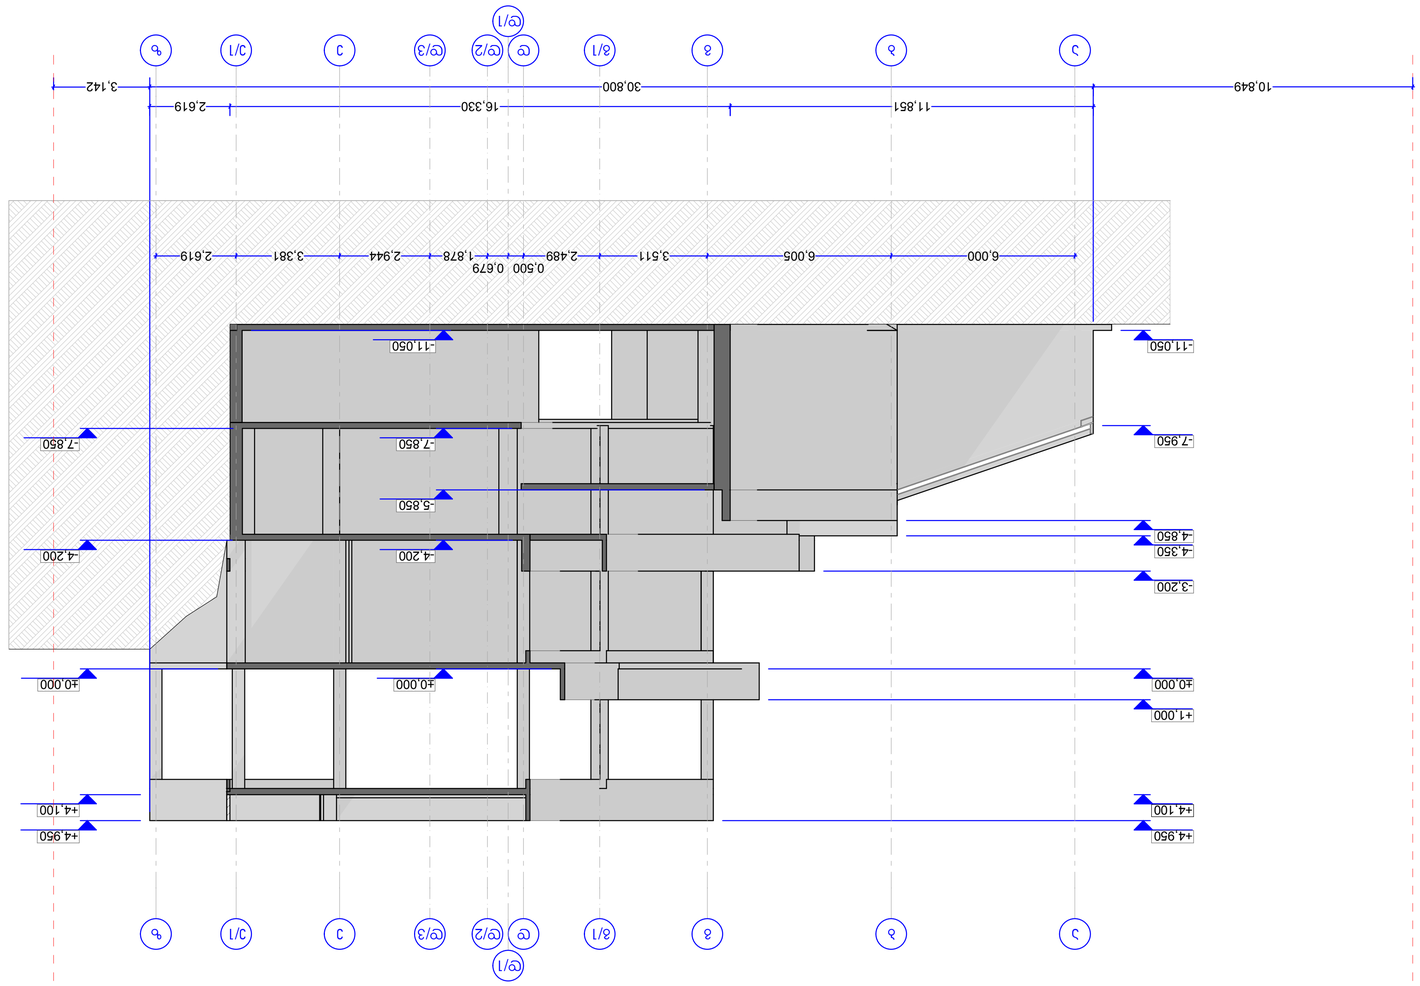


ჭრილი ა-ზ ღერძებს შორის

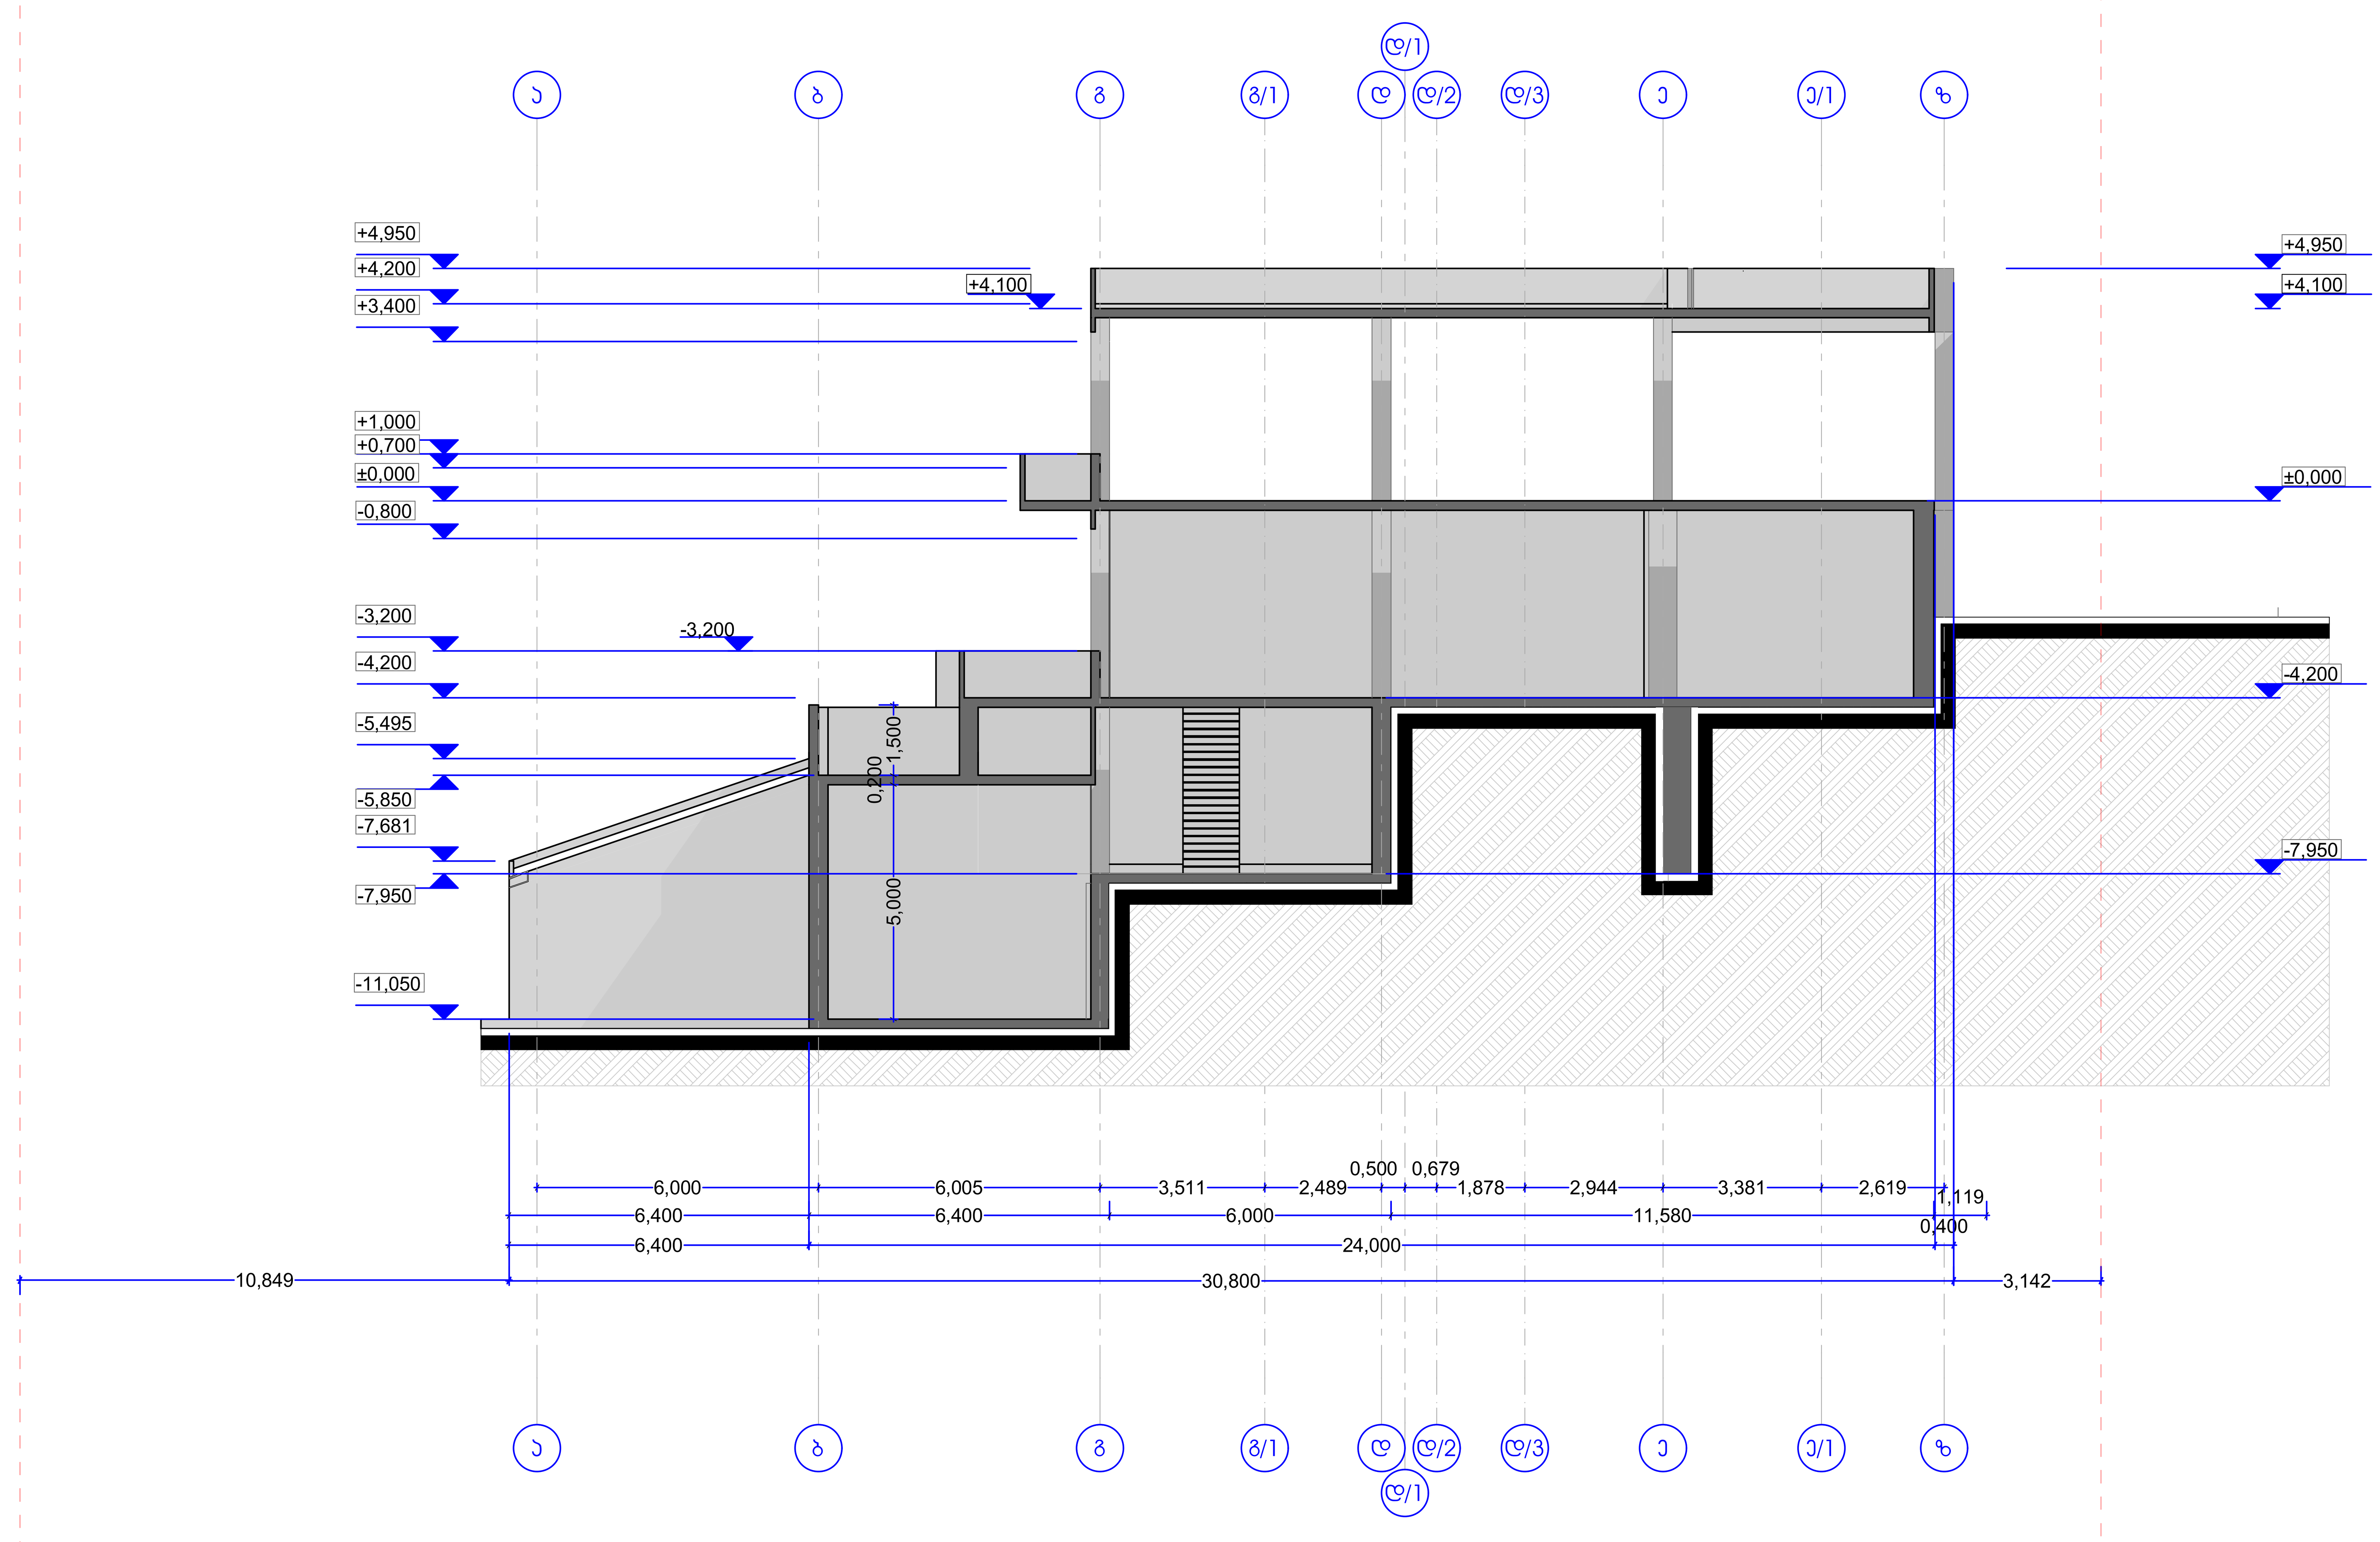

თანამდებობა	გვარი	ხელმოწერა	თარიღი	სასაწყობო ფართი (საგენერატორო) თბილისი კოჯრის გზატკეცილი N 5 მიწის ნაკვეთი 007/028	სტადია	ფურცელი	ფურცლები
საპრ.უფრ. მოადგ.	ნ.კამკამიძე				მ.პ.	ა-9	
პრ.მთ.არქ.	ნ.ენუქიძე						
შეასრულა	ნ.ენუქიძე			ჭრილი ა-ზ ღერძებს შორის - 2 არსებული შენობის ანაზომი	მასშტაბი	შ.პ.ს."ქართუ მენეჯმენტი"	
შეამოწმა	ნ.კამკამიძე				1:100		

შ.პ.ს "ქართუ მენეჯმენტი"

ქ.თბილისში ჯოჯრის გზატკეცილზე N5, 007/028 მიწის ნაკვეთზე მდებარე სასაწყობო ფართის (საგენერატორო) პროექტის კორექტირება

კორექტირებული პროექტი

თბილისი 2012 წ




