სასაწყობო ფართი (საგენერატორო)
თბილისი კოჯრის გზატკეცილი N 5
მიწის ნაკვეთი 007/028

შენობის მაქსიმალური სიმაღლის განსაზღვრის სქემა

გენერალური გეგმა

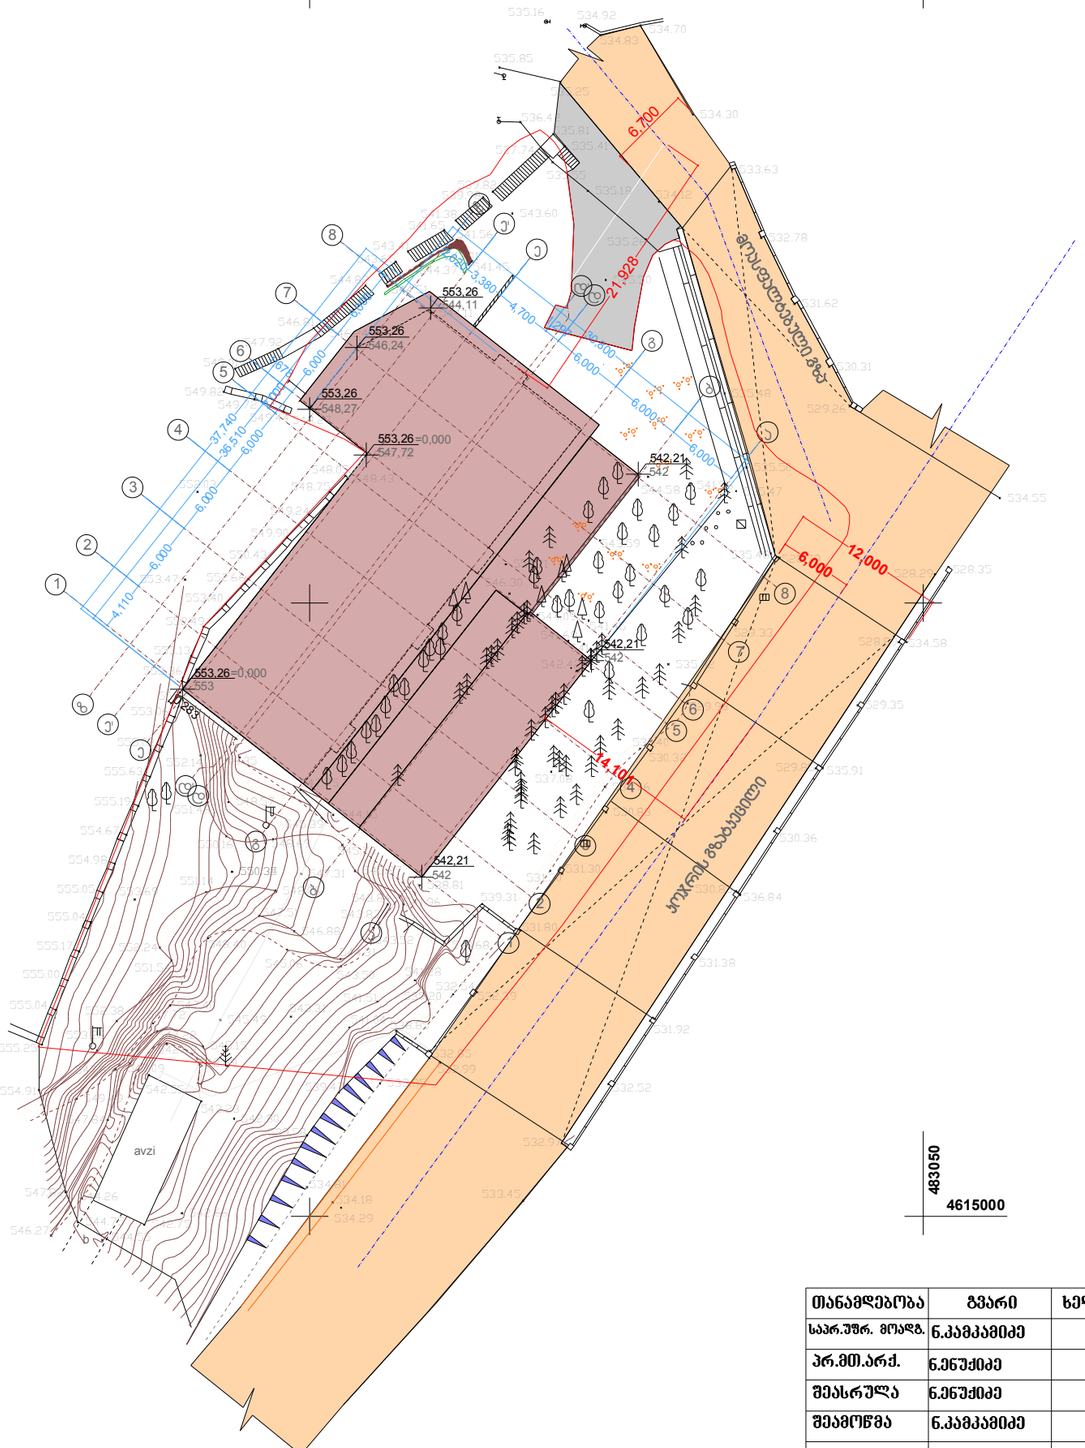

თანამდებობა	გვარი	ხელმოწერა	თარიღი	სასაწყობო ფართი (საგენერატორო) თბილისი კოჯრის გზატკეცილი N 5 მიწის ნაკვეთი 007/028	სტადია	ფურცელი	ფურცლები
საარ.უფრ. მოადგ.	ნ.კაპკაძიძე				მ.პ.	ა-1	
პრ.მთ.არქ.	ნ.ენუქიძე						
შეასრულა	ნ.ენუქიძე			გენგეგმა შენობა მაქსიმალური სიმაღლის განსაზღვრის სქემა	მასშტაბი	შ.პ.ს."ქართუ მენეჯმენტი"	
შეამოწმა	ნ.კაპკაძიძე				1:500		

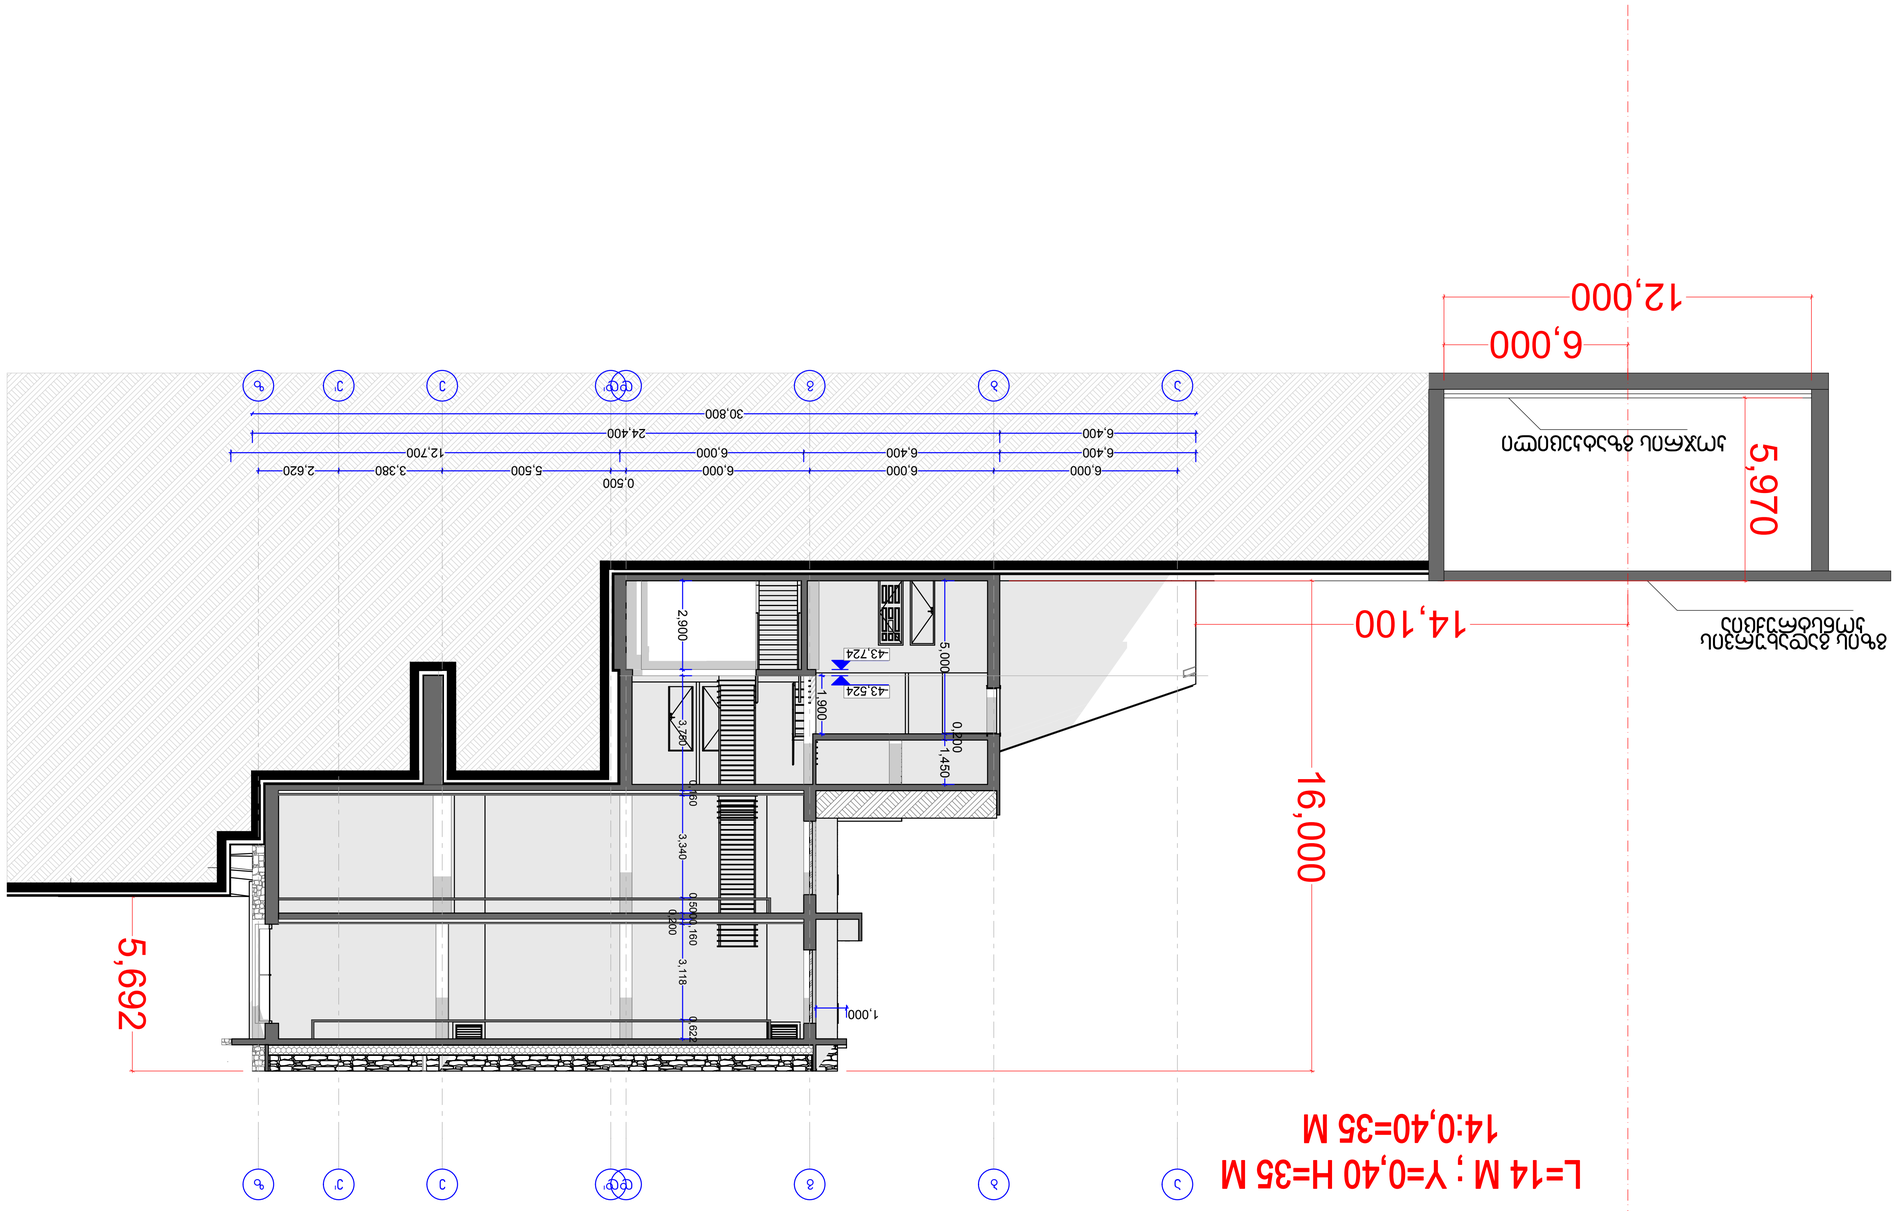







