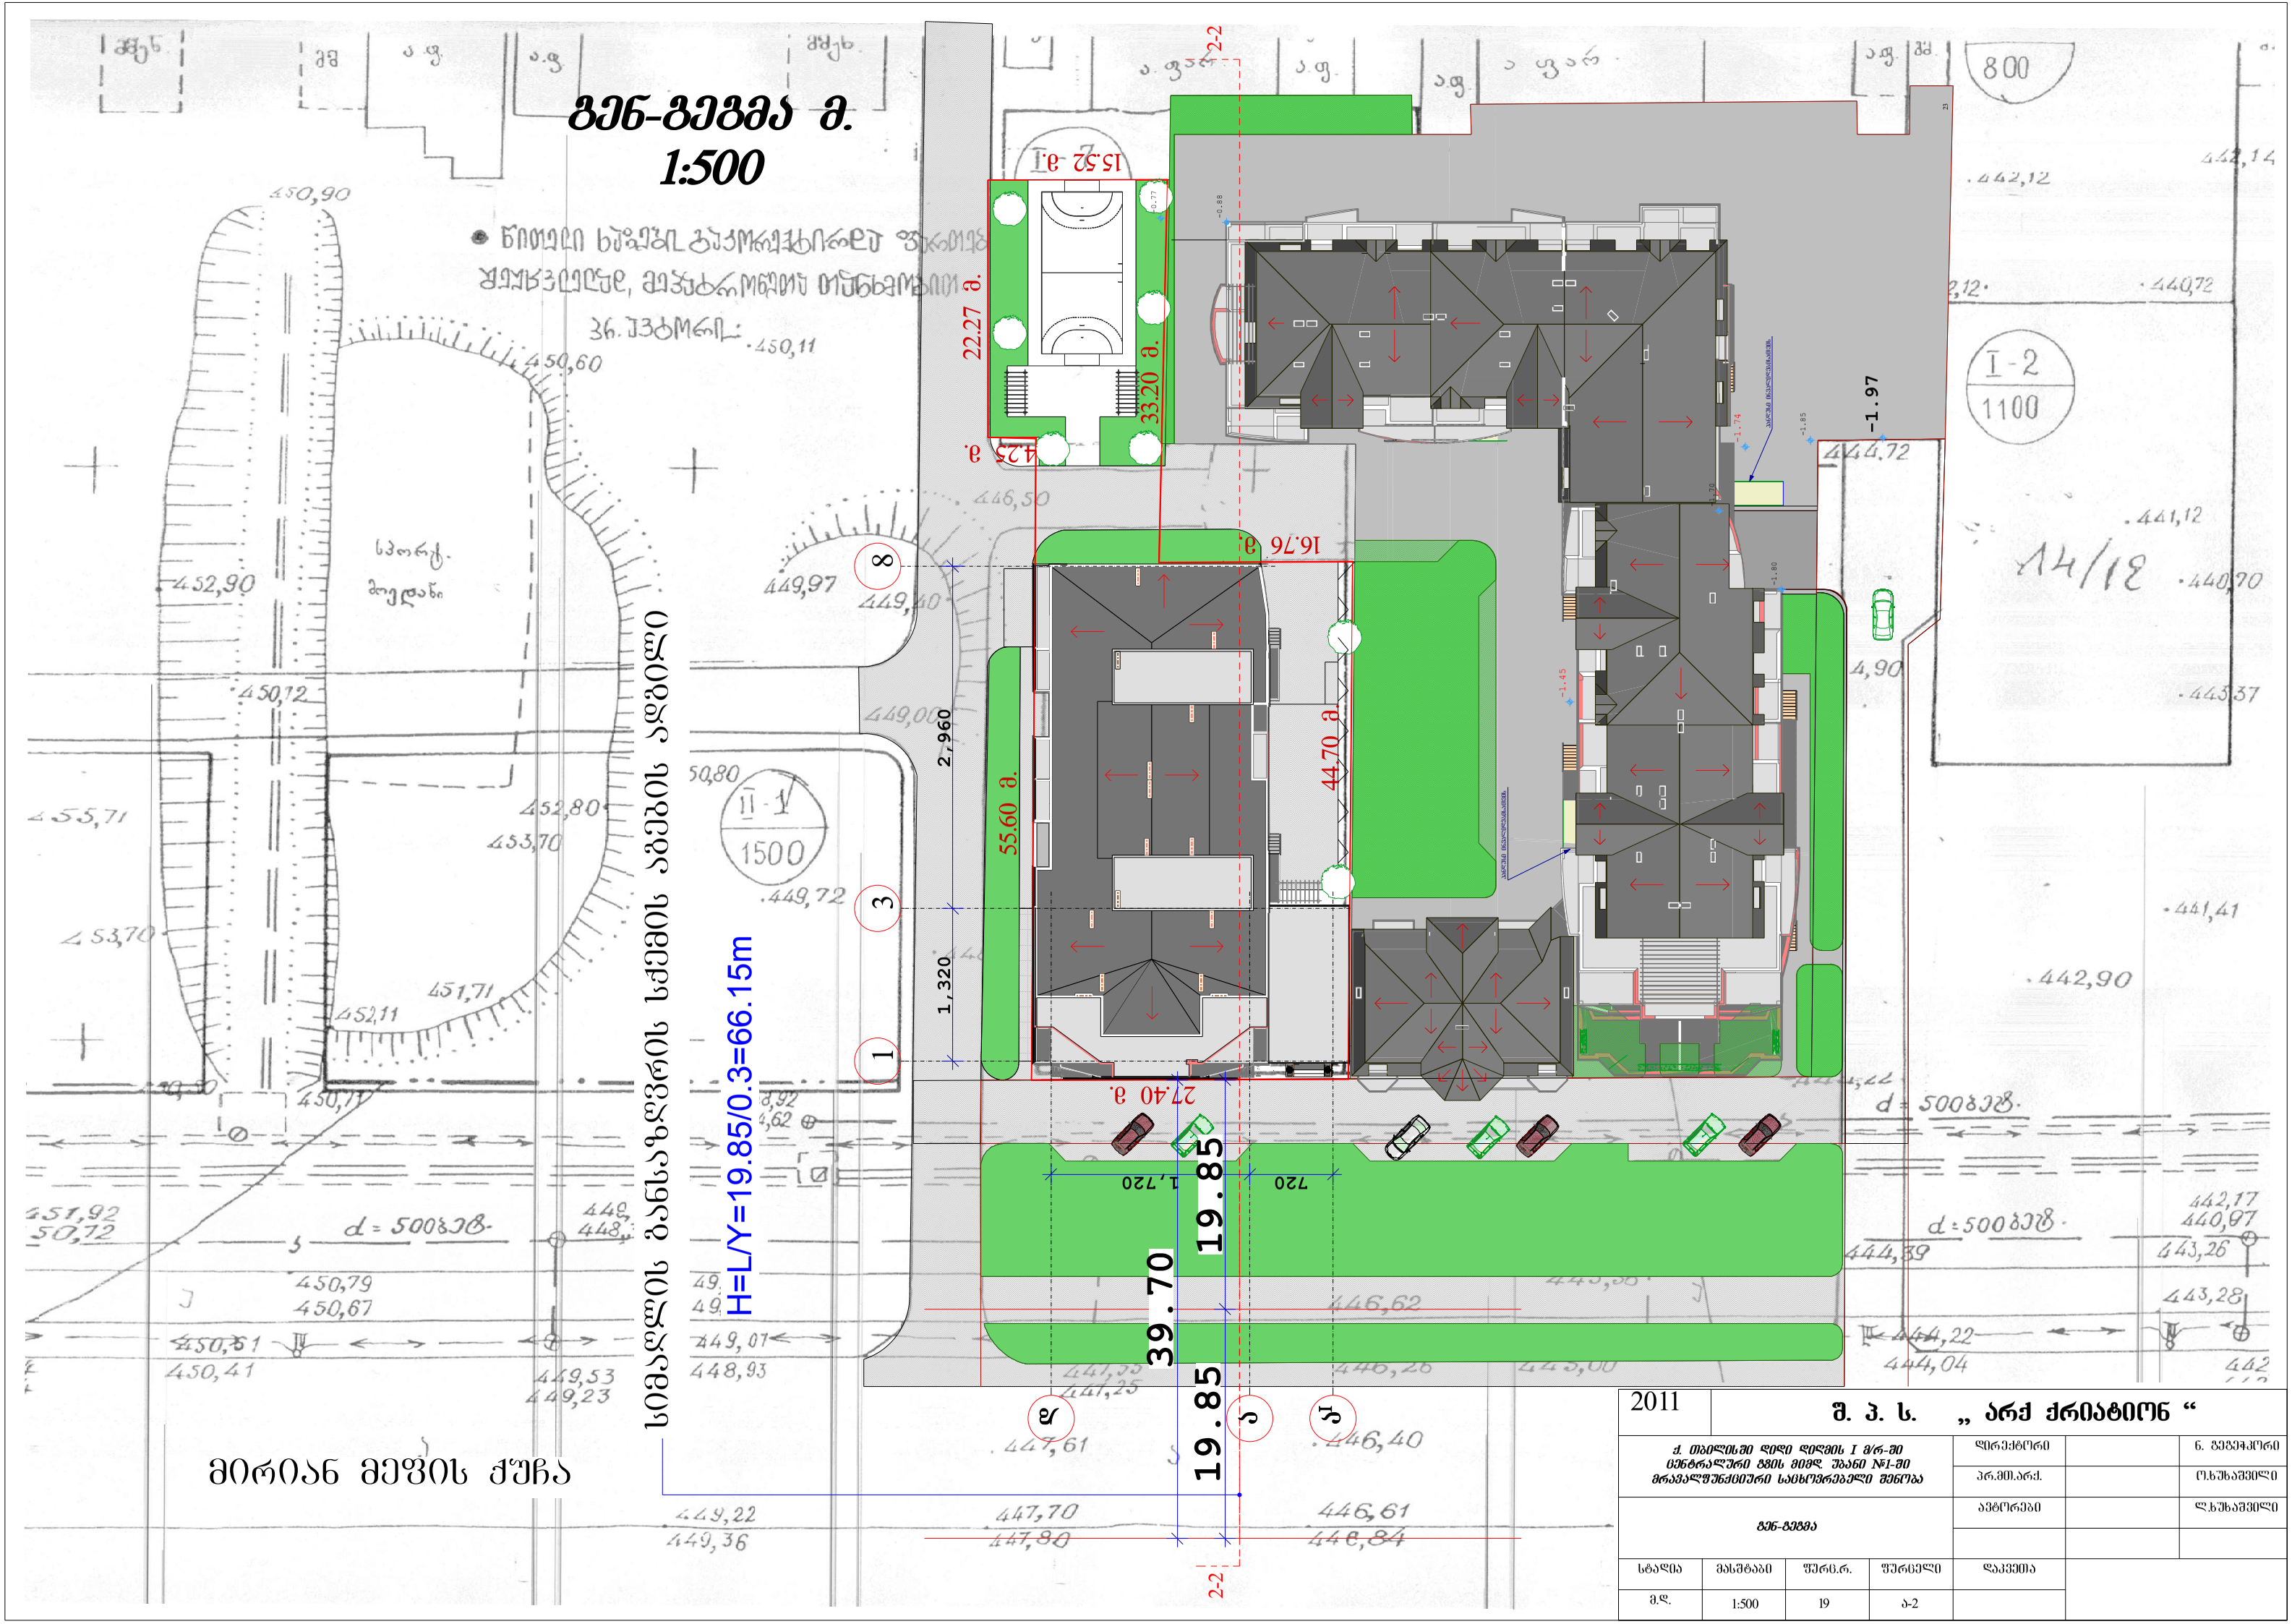

2011	შ. პ. ს. „ არქ ქრიატიონ “				
ქ. თბილისში დიდი დიღმის I მ/რ-ში ცენტრალური ბგის მიმდ. შბანი №1-ში მრავალფუნქციური საცხოვრებელი შენობა				დირექტორი	ნ. ბეგეჯპორი
				პრ.მთ.არქ.	ო.ხუხაშვილი
ბენ-ბეგმა				ავტორები	ლ.ხუხაშვილი
სტადია	მასშტაბი	ფურც.რ.	ფურცელი	დაკვეთა	
მ.დ.	1:500	19	ა-2		

სიმაღლის განსაზღვრის სქემა

H=L/Y=19.85/0.3=66.15m

მირითან მეფის ქუჩა

