



64900
64500
3300
7000
6500

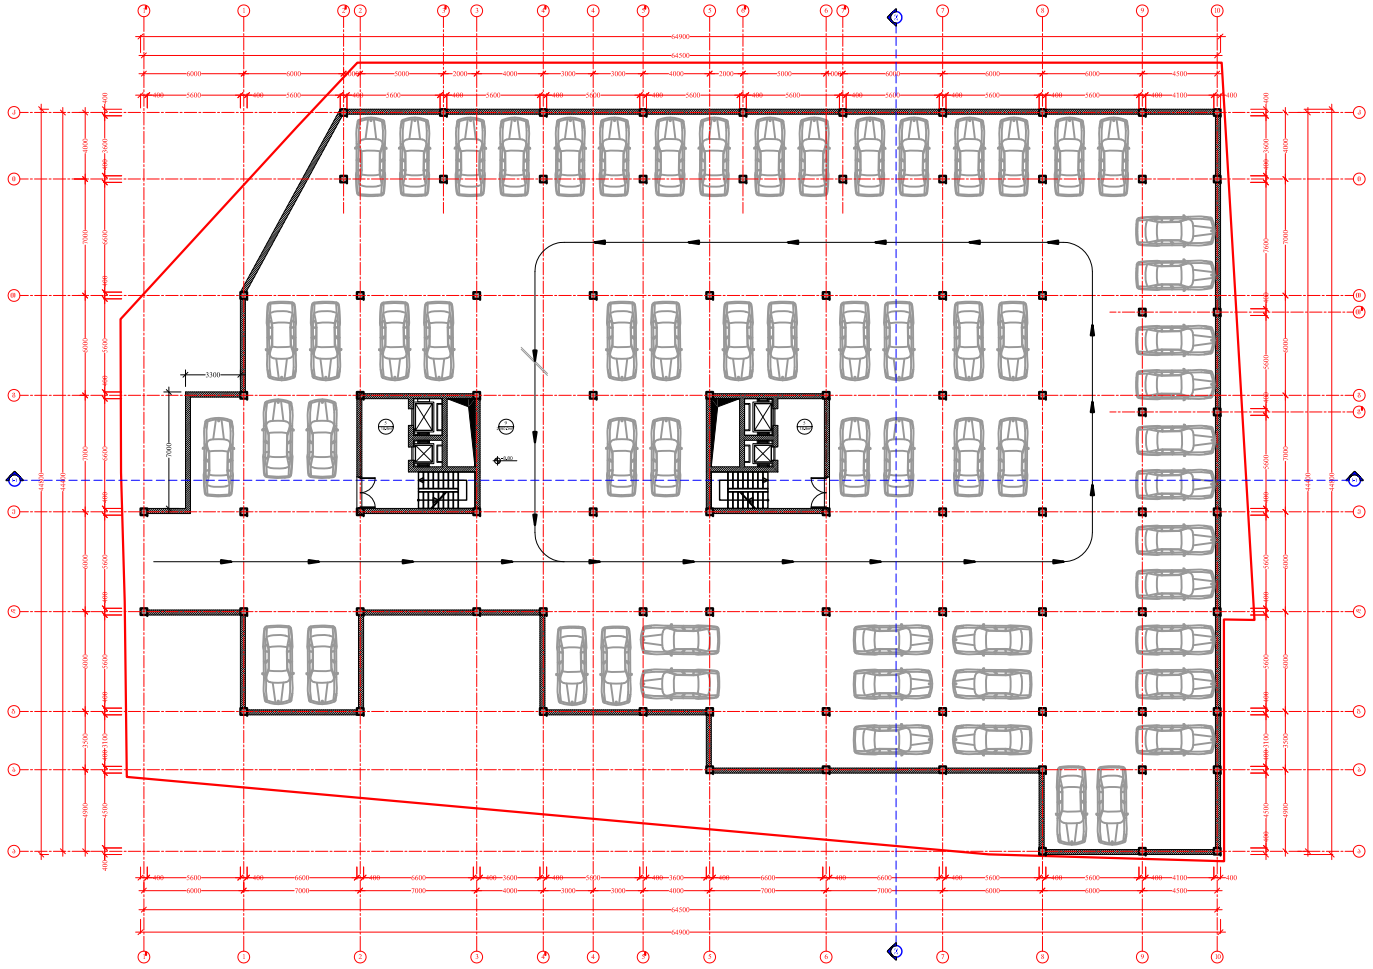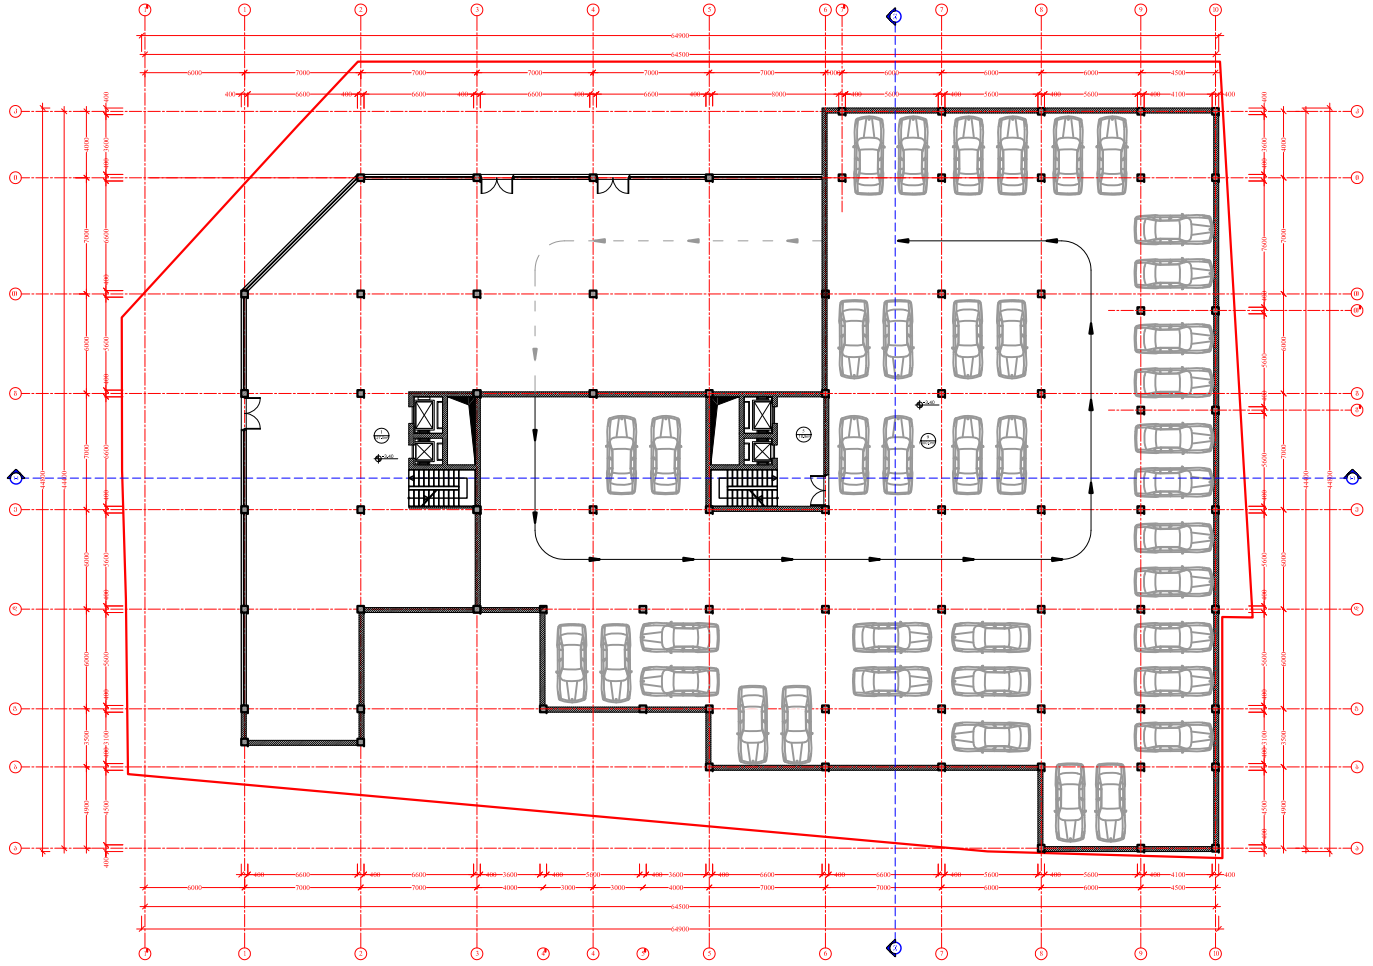

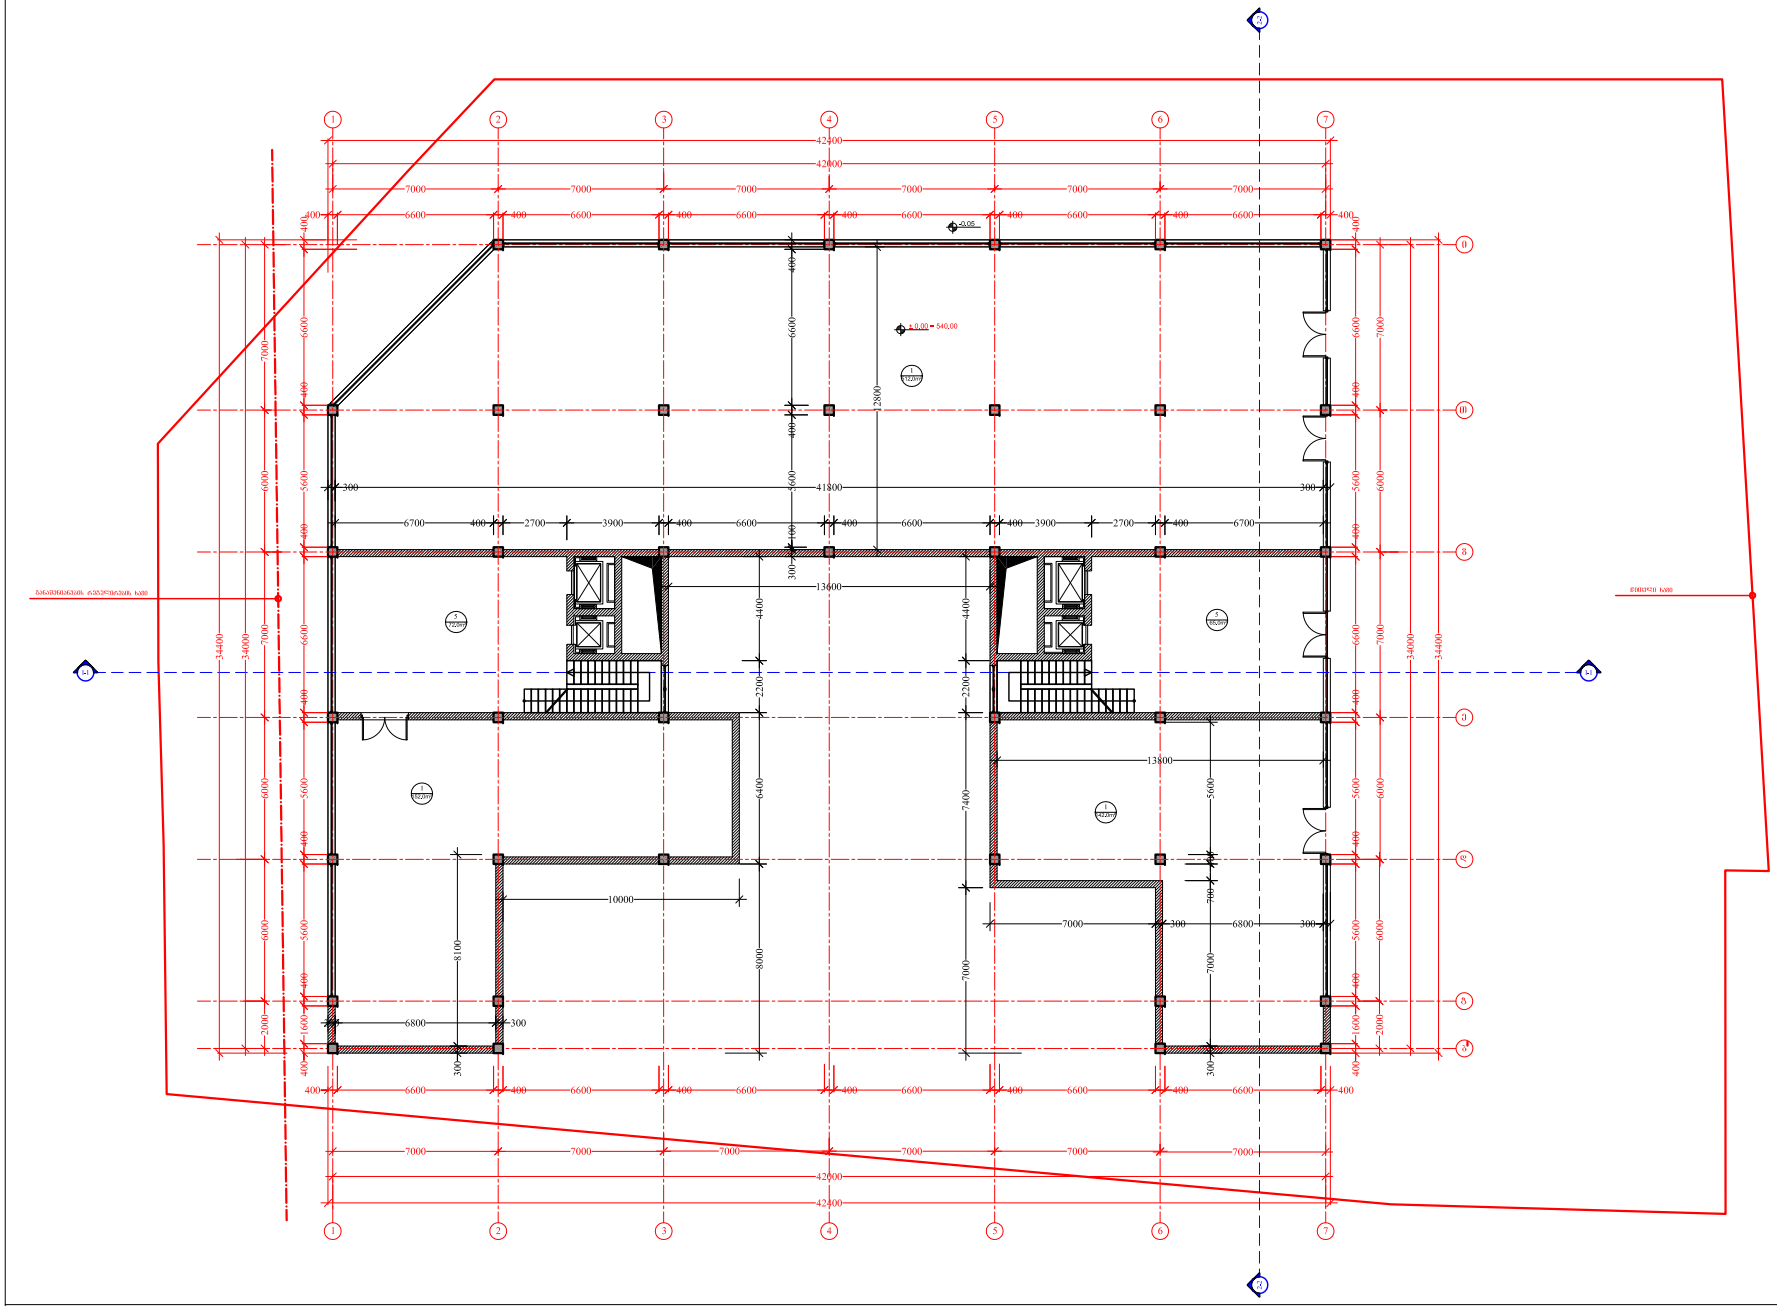

A-1



NOTES

ეტაპის ნომერი

ფაზა "ა"

ობიექტის დასახელება

ავტოსადგომი მრავალბინიანი სახლისთვის


ფაზა "ა"

1:100


21/03/2014

ეტაპის ნომერი
STAGE NO.

ფურცლის ნომერი
SHEET NO.

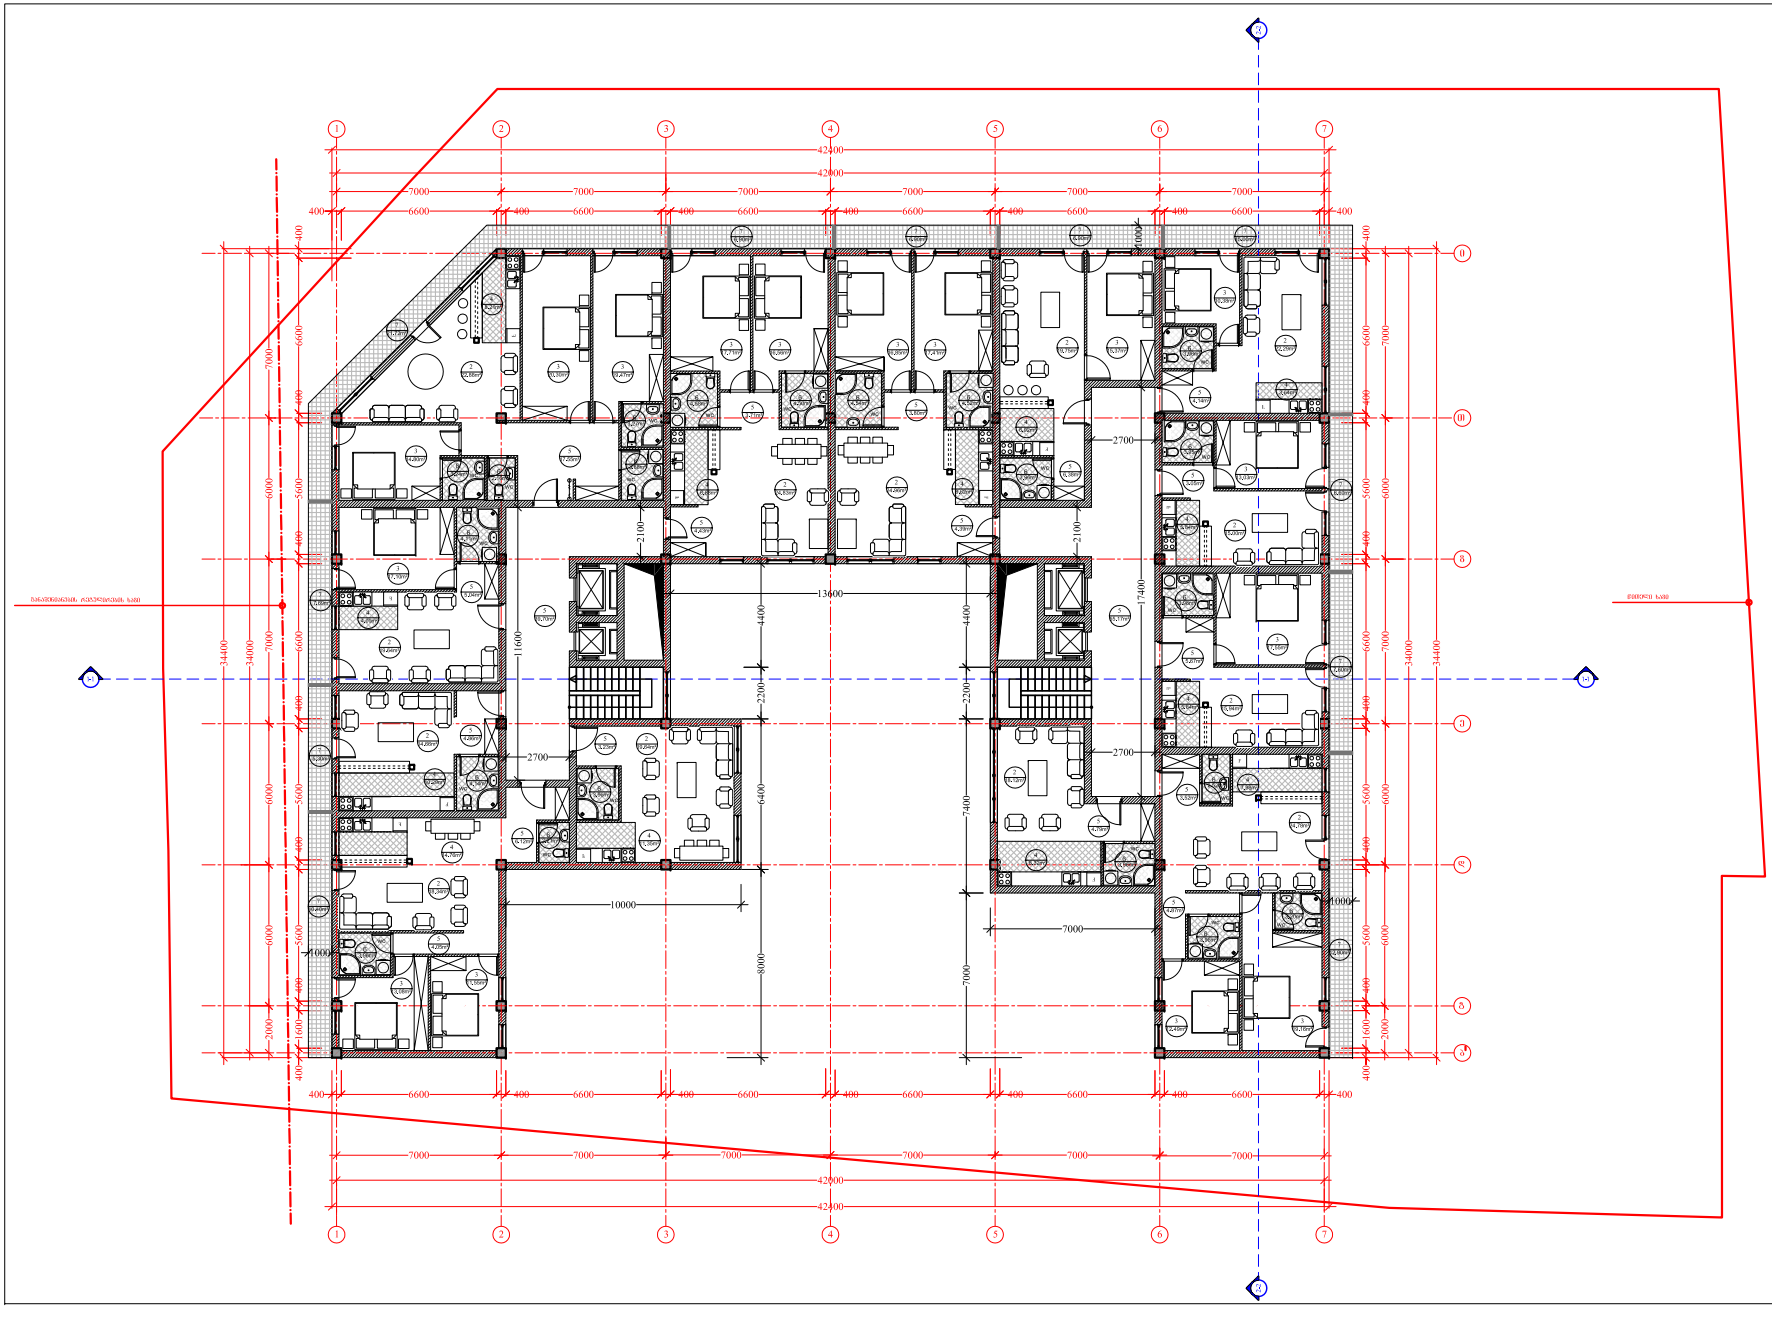
7000
6600
400
34400
34000
13600
17400
11600
2700
2100
2200
4400
6400
7400
8000
10000
7000
1000
2000
1600
5600
6000

A-1
LEGEND
±0.00
NOTES
A-1
1:100
21/03/2014

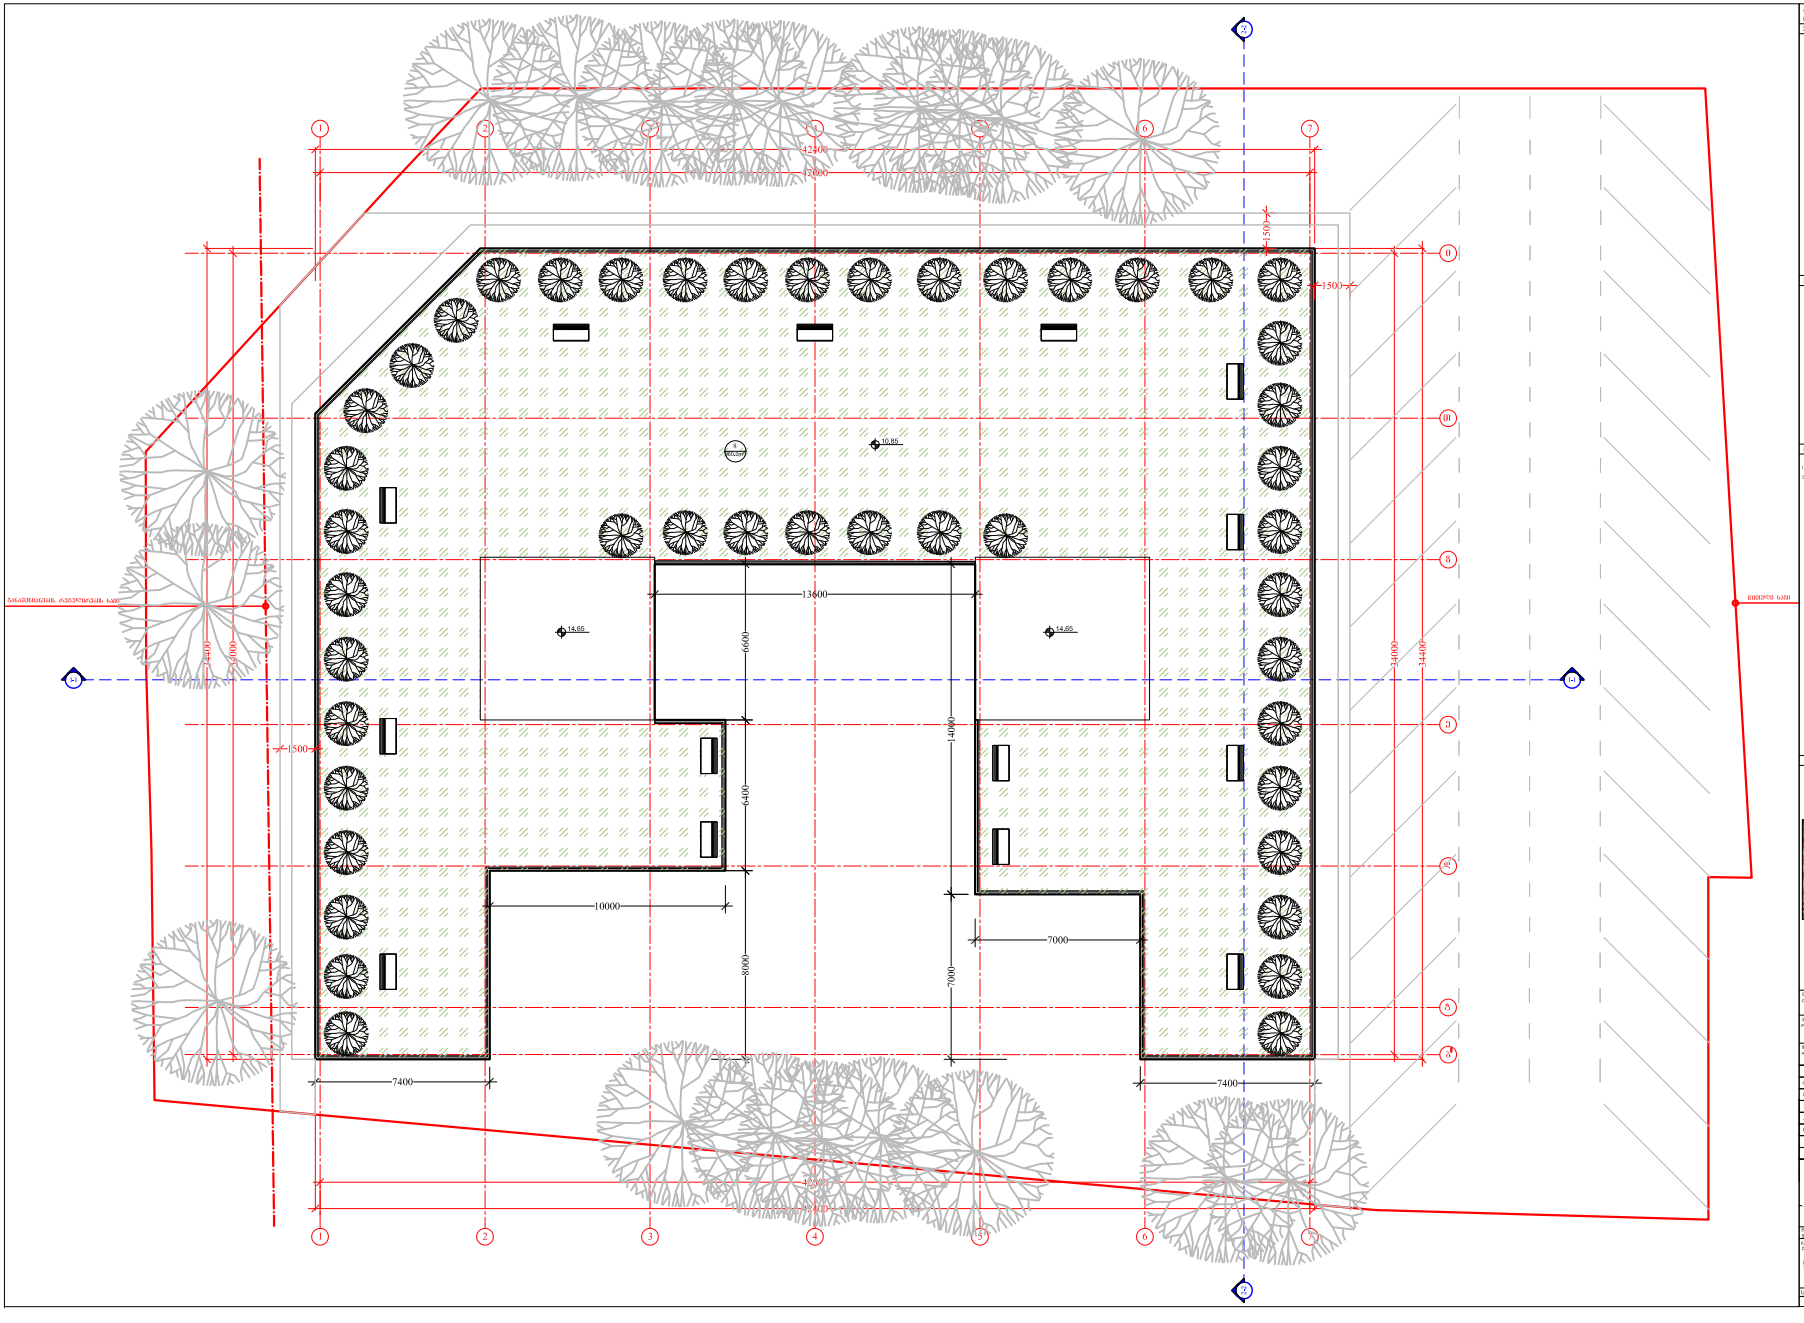

A-1

LEGEND

NOTES


ARCHITECTURE

1:1000

21/03/2014