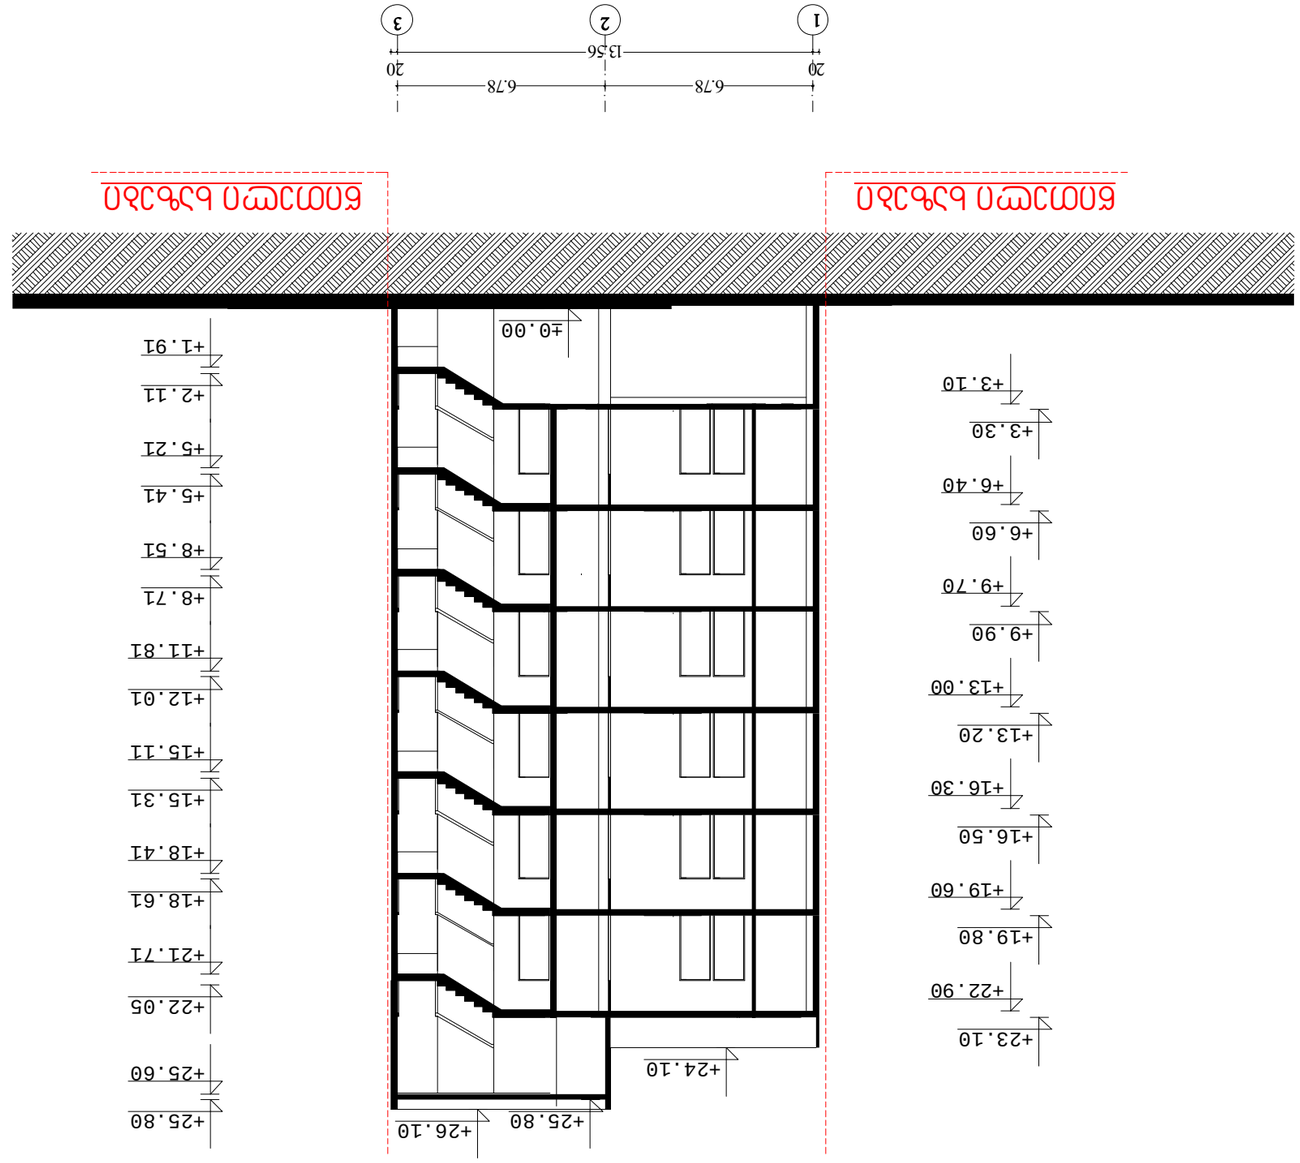














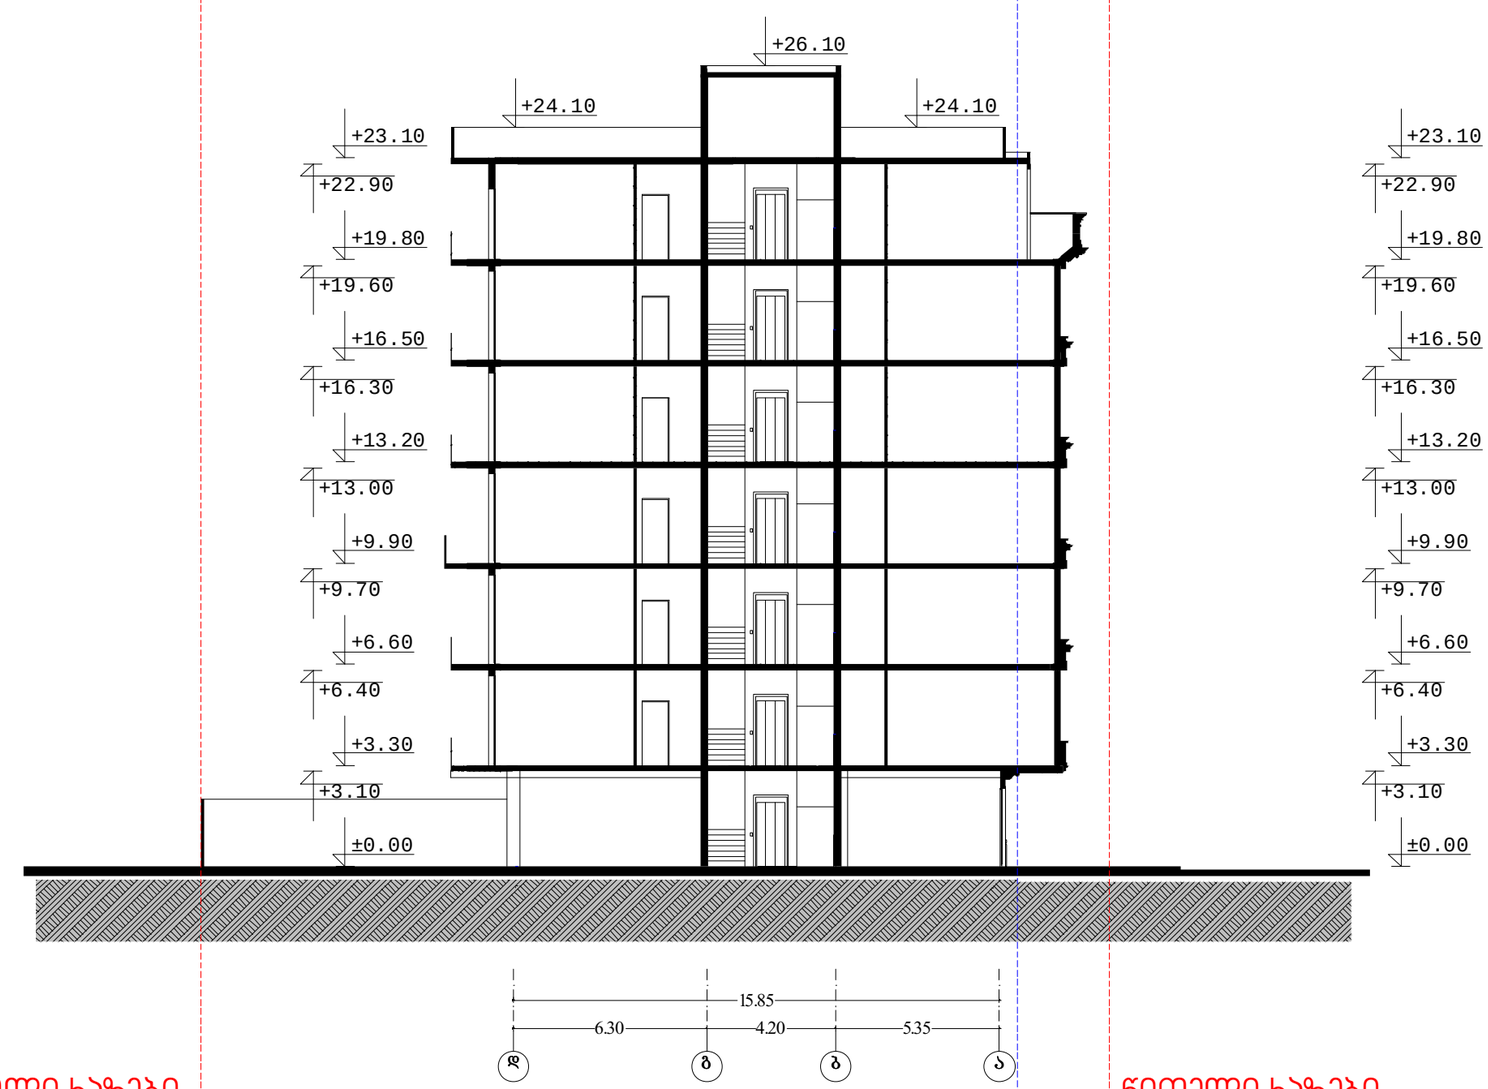

+23.10
+22.90
+19.80
+19.60
+16.50
+16.30
+13.20
+13.00
+9.90
+9.70
+6.60
+6.40
+3.30
+3.10
±0.00

წითელი ხაზები

წითელი ხაზები

განაშენიანების რეგულირების ხაზები



ტექ - ეკონომიკური მაჩვენებლები

შენიშვნები NOTES

დამკვეთი CLIENT	ნანა იოსელიანი	
პროექტი PROJECT	მრავალბინიანი საცხოვრებელი სახლი	
მისამართი ADDRESS	ქ.ბათილისი, ონიაშვილის ქუჩა №47	
	გავარი	ხელმოწერა
ტირაჟორი		
პროექტის ავტორი		
დამშვა		

THE DESIGN STUDIO

არქიტექტურული ნაწილი

მასშტაბი SCALE	თარიღი DATE OF ISSUE	01/08/2012
1:200	ნახაზი DRVG.	
	ჭრილი 2-2	
სტადია STAGE	ფურც. PAGES	სულ ALL