. . ტერიტორიის გეგმა . . მ. 1:500

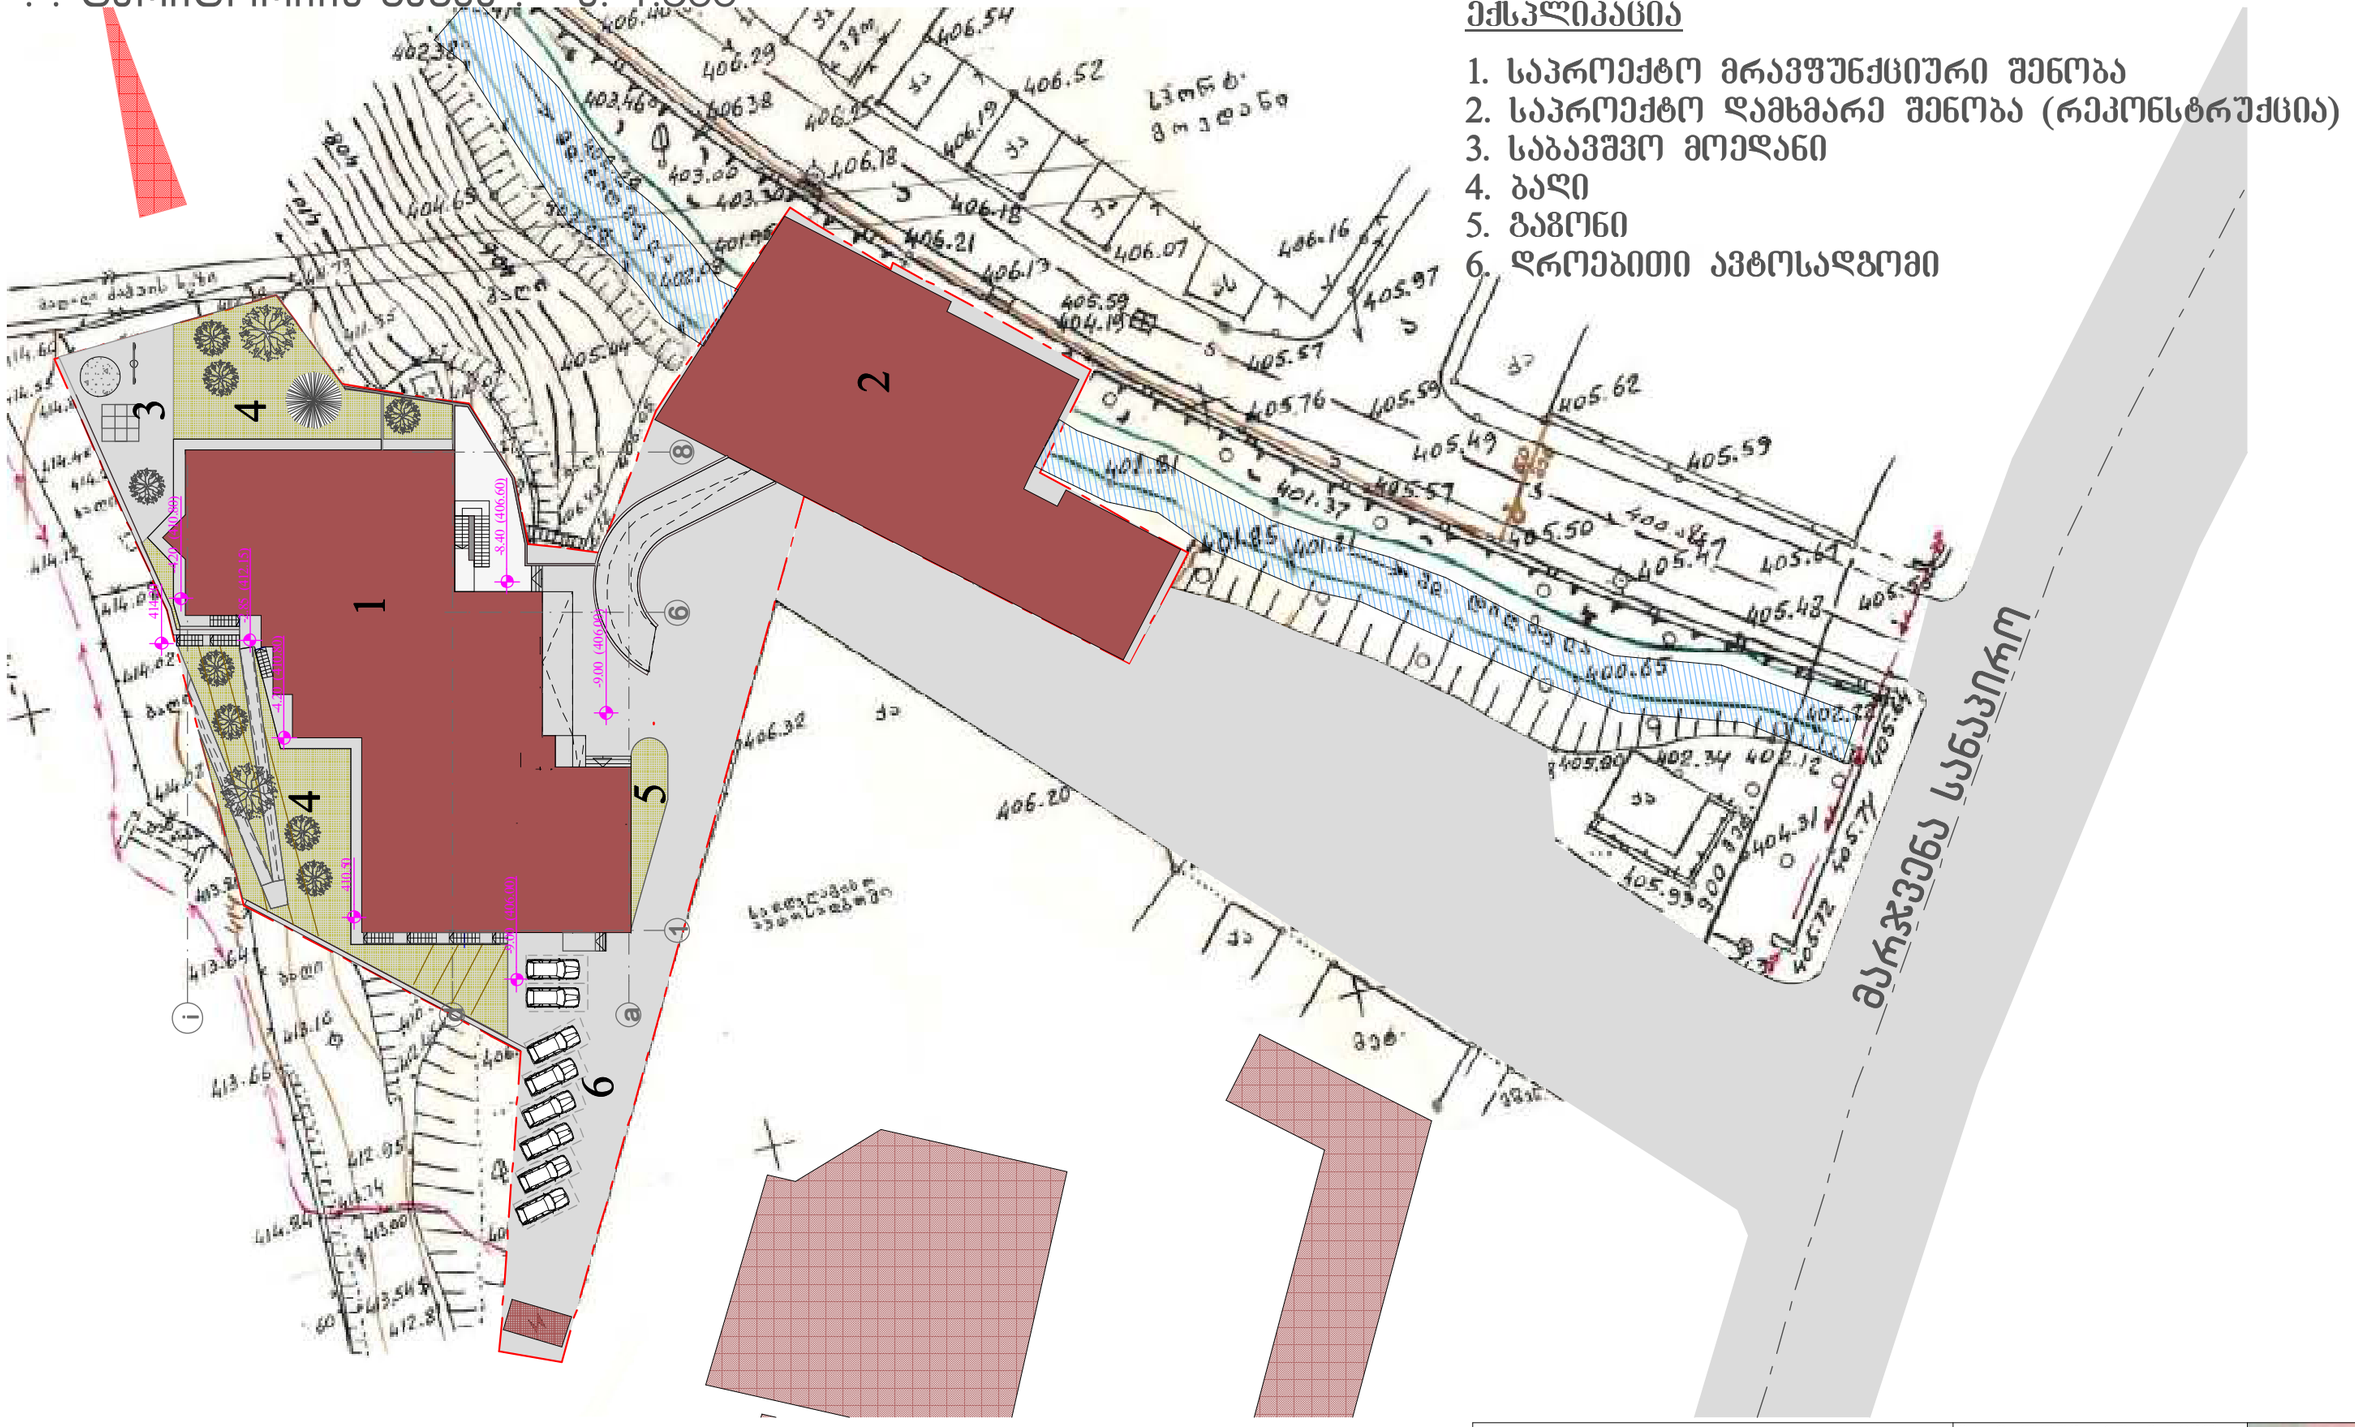
1
2
3
4
5
6
406.54
406.52
406.29
406.25
406.19
406.18
406.21
406.17
406.16
406.07
405.97
405.59
405.57
405.76
405.62
405.59
405.49
405.57
405.50
405.47
405.61
405.43
406.32
406.20
402.34
402.12
404.31
405.72
405.99
400.65
401.81
401.37
401.85
401.21
403.46
403.38
403.00
403.30
404.65
414.60
414.52
414.48
414.02
414.12
413.64
413.66
413.16
412.95
413.74
413.80
414.84
413.54
412.81
406.43
406.38
406.40
406.42
-8.40 (406.60)
-9.00 (406.00)
-4.10 (410.90)
-4.10 (410.90)
-4.10 (410.90

. . სიტუაციური გეგმა . მ. 1:2000



შპს "ცენტრ პოინტ ჰაუს"			მრავალფუნქციური შენობა ქ.თბილისში, გელოვანის გამზ. №1ა და 1ბ დიღმის მასივის II კვარტლის მიმდებარედ	
ს ა პ რ ო ე ქ ტ ო ს ტ უ დ ი ა			.	
ხელმძღვანელი			სიტუაციური გეგმა	დაკვ.
მთ. ინჟინერი				ფურც 03.4.2
პრ.მთ.არქიტექტ.				
პრ.მთ.კონსტრ.				
შეასრულა		ე. კისელიოვი		
			მასშ. 1:2000 ფორმატი A3	ფურცლ