
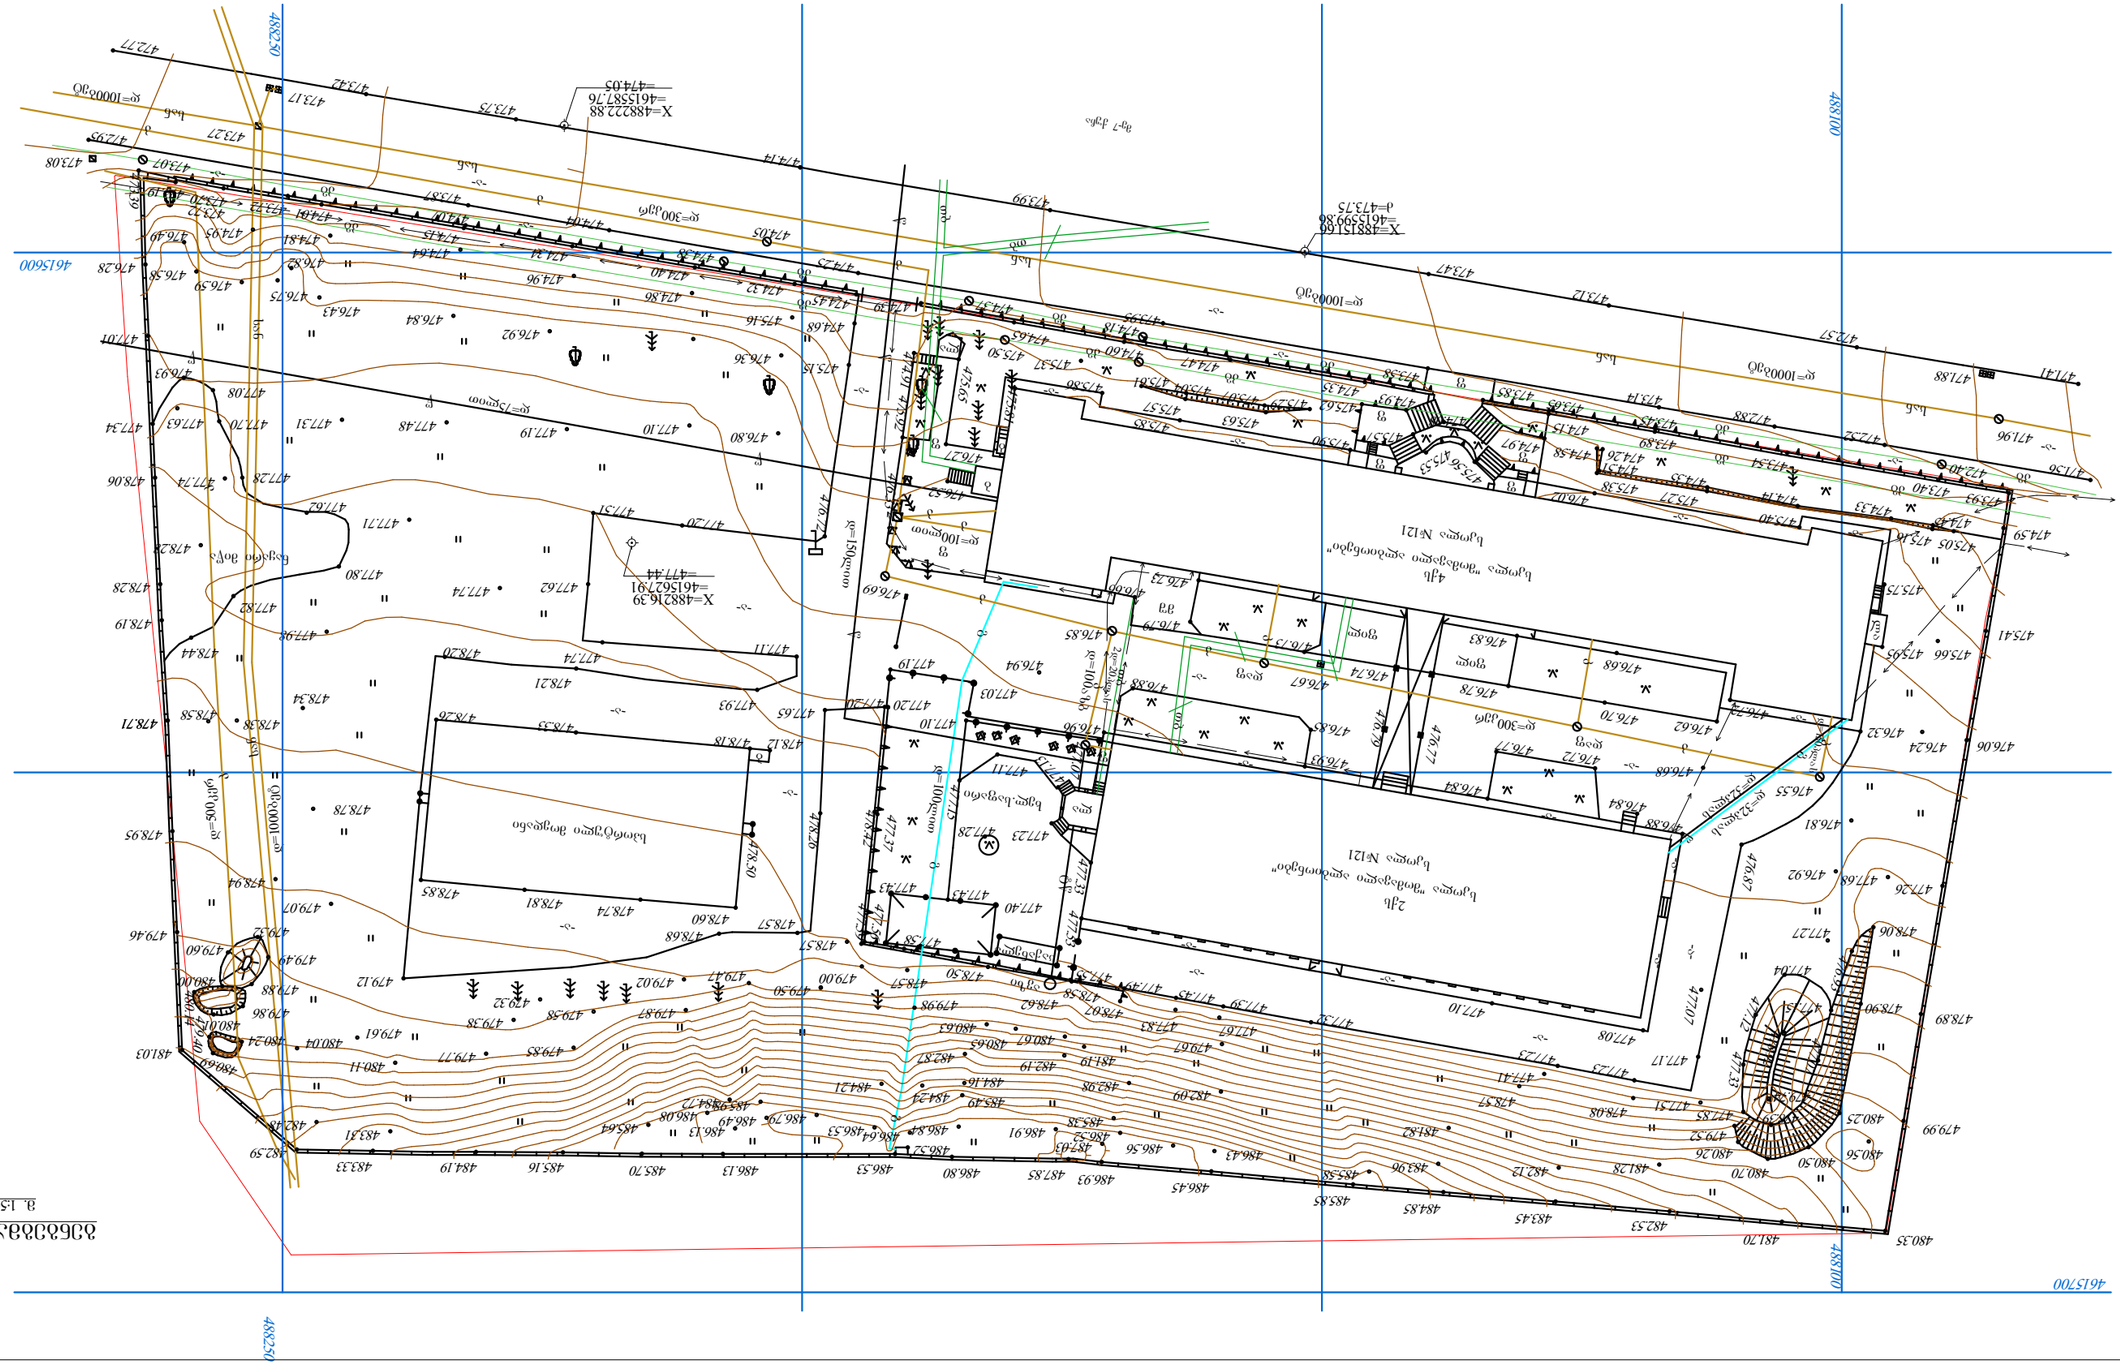
4615600
4615700

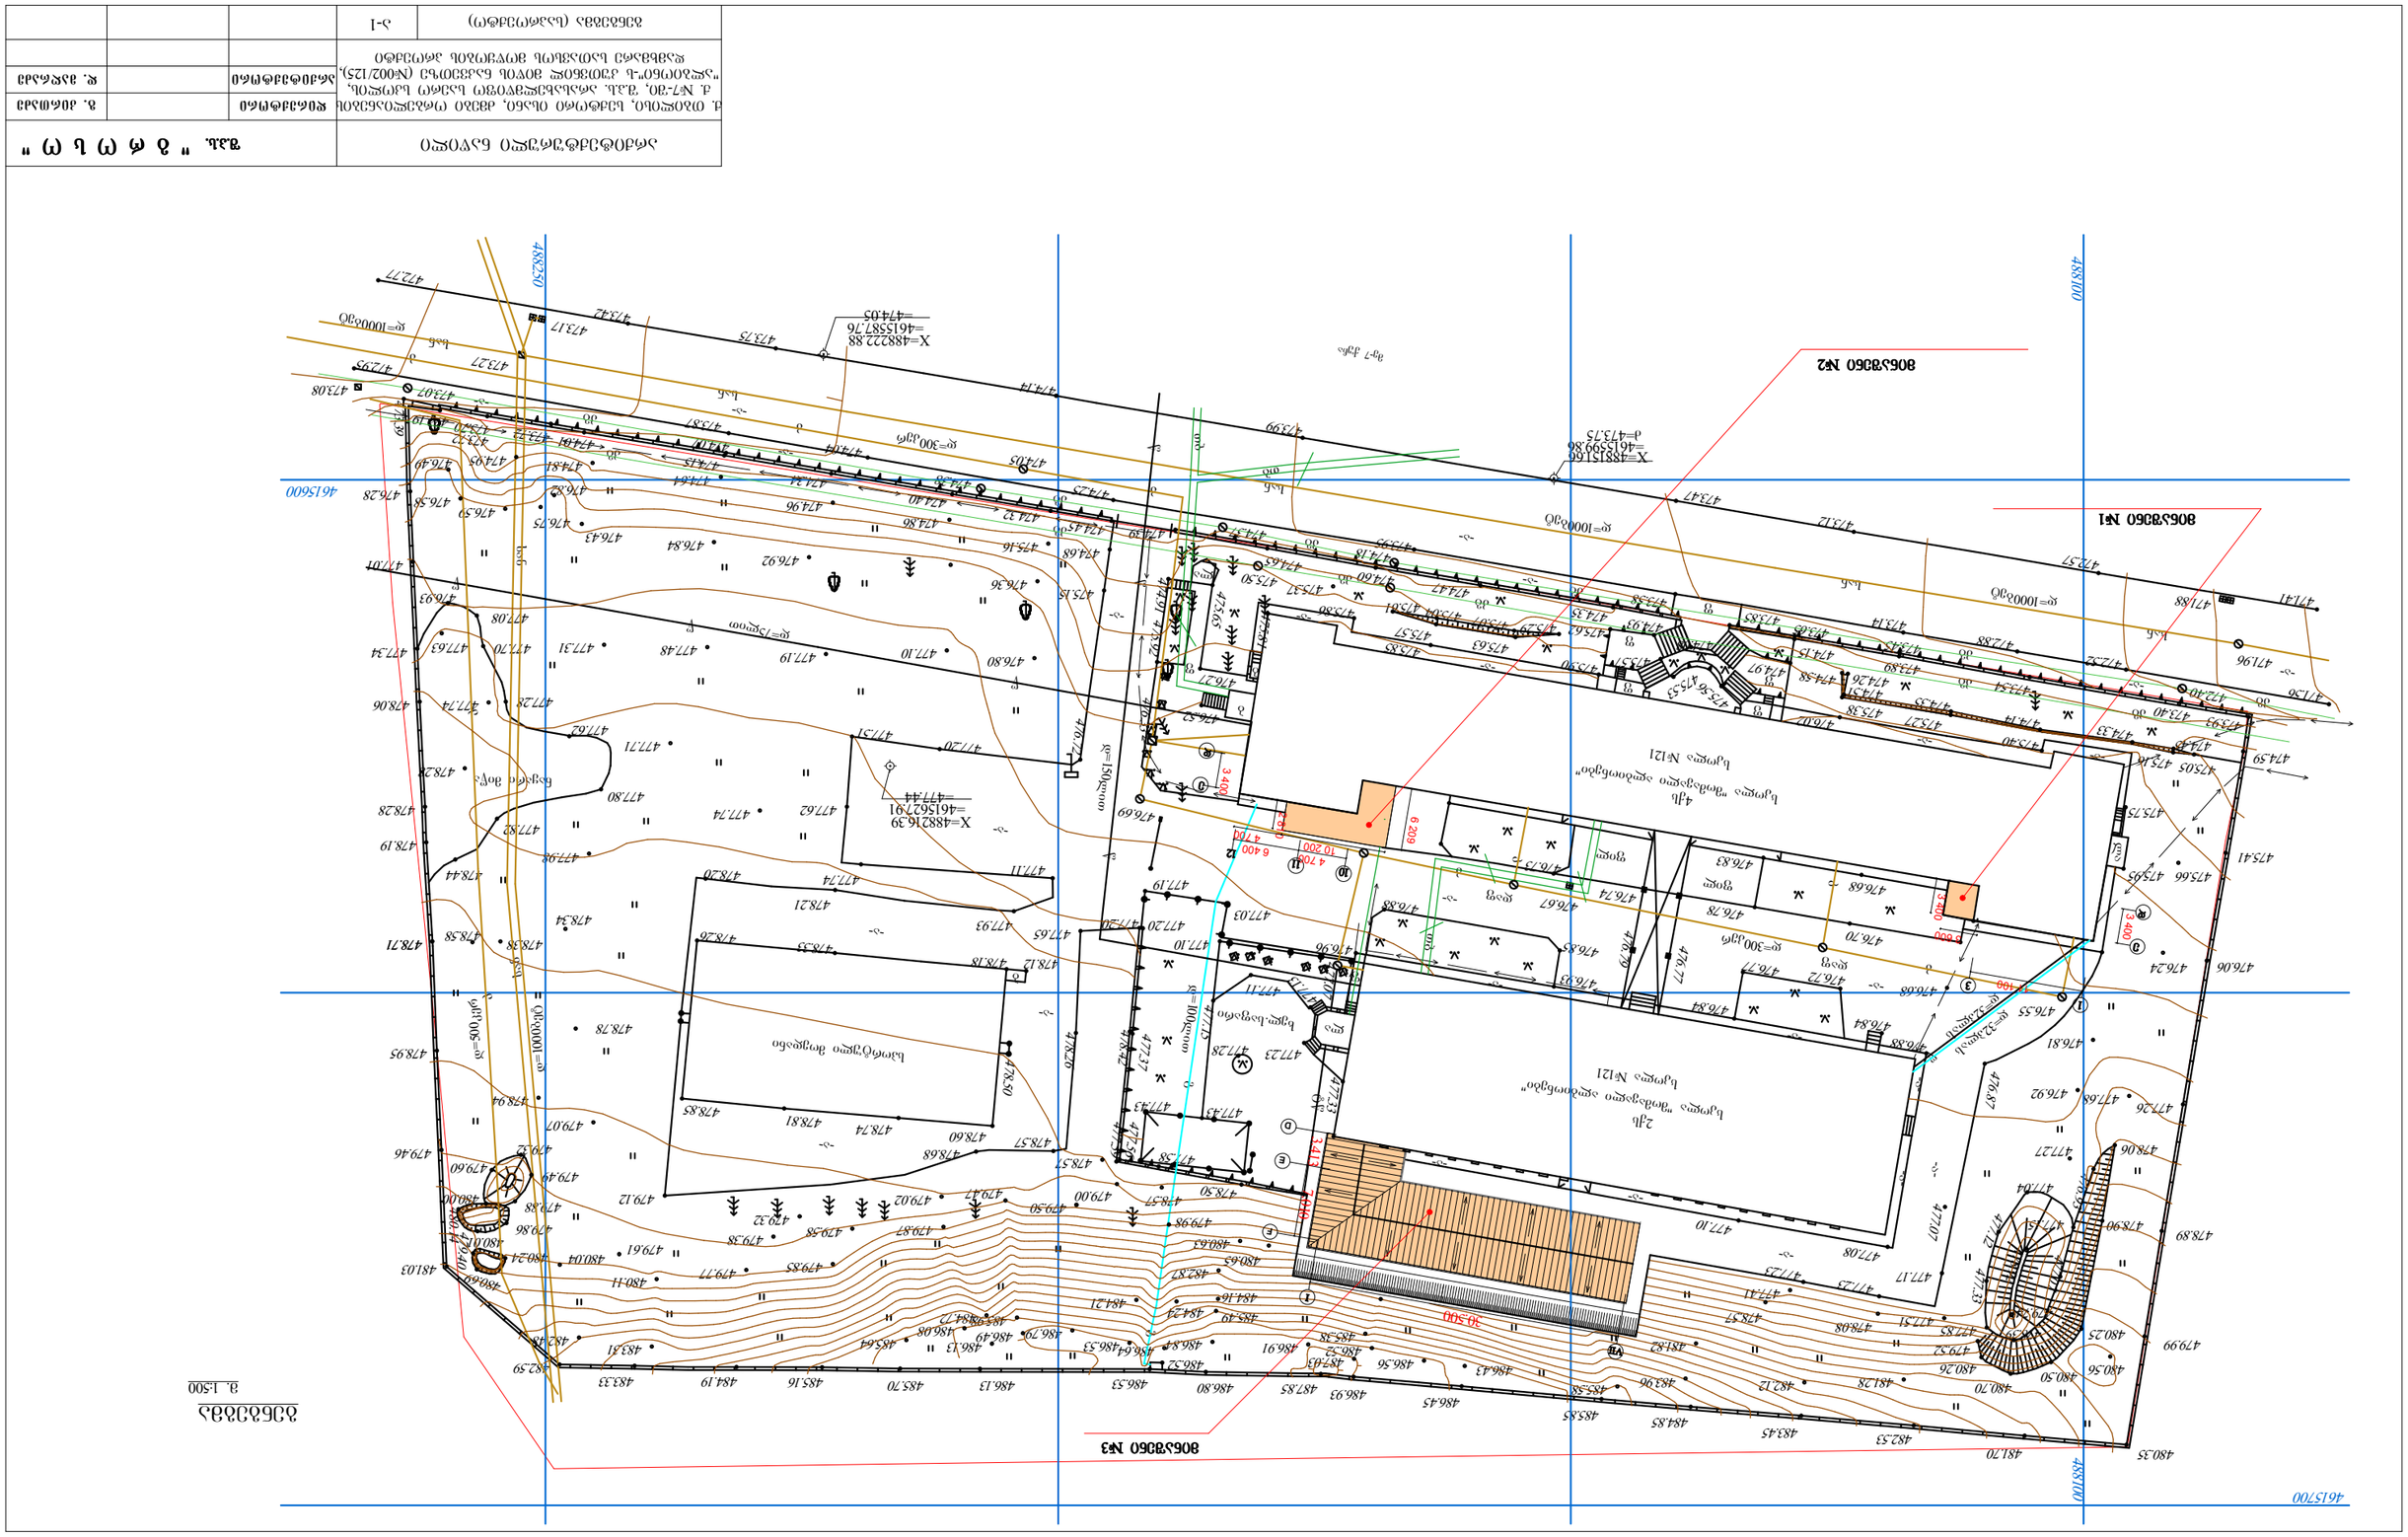

