ჭრილი 1-1 (არსებული)

მ. 1:100

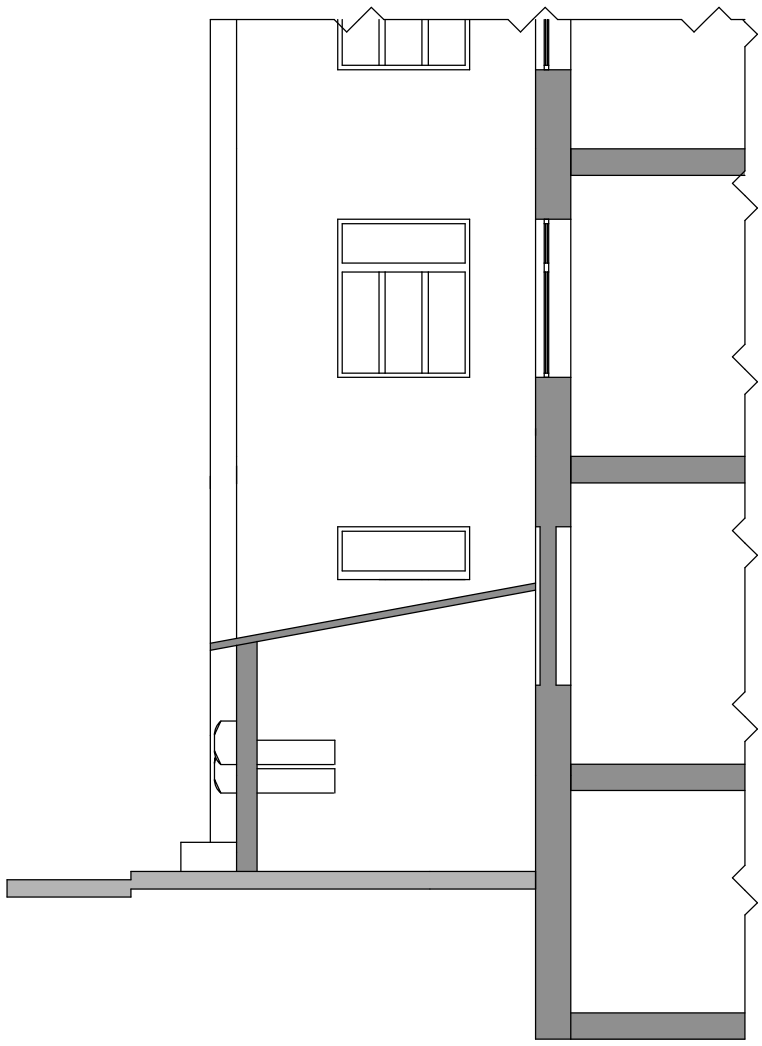

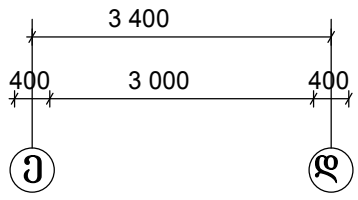

არქიტექტურული ნაწილი		შ.პ.ს. " გ რ ო ს ო "		
ქ. თბილისი, სექტორი ისანი, ძმები ორბელიანების ქ. №7-ში, შ.პ.ს. არასახელმწიფო საერო სკოლის, "ალბიონი"-ს კუთვნილ მიწის ნაკვეთზე (№002/125), დამხმარე სათავსოს მოწყობის პროექტი		დირექტორი		გ. კირთაძე
		არქიტექტორი		დ. მაღრაძე
ჭრილი 1-1 (არსებული)	ა-7			


ჭრილი 4-4

მ. 1:100

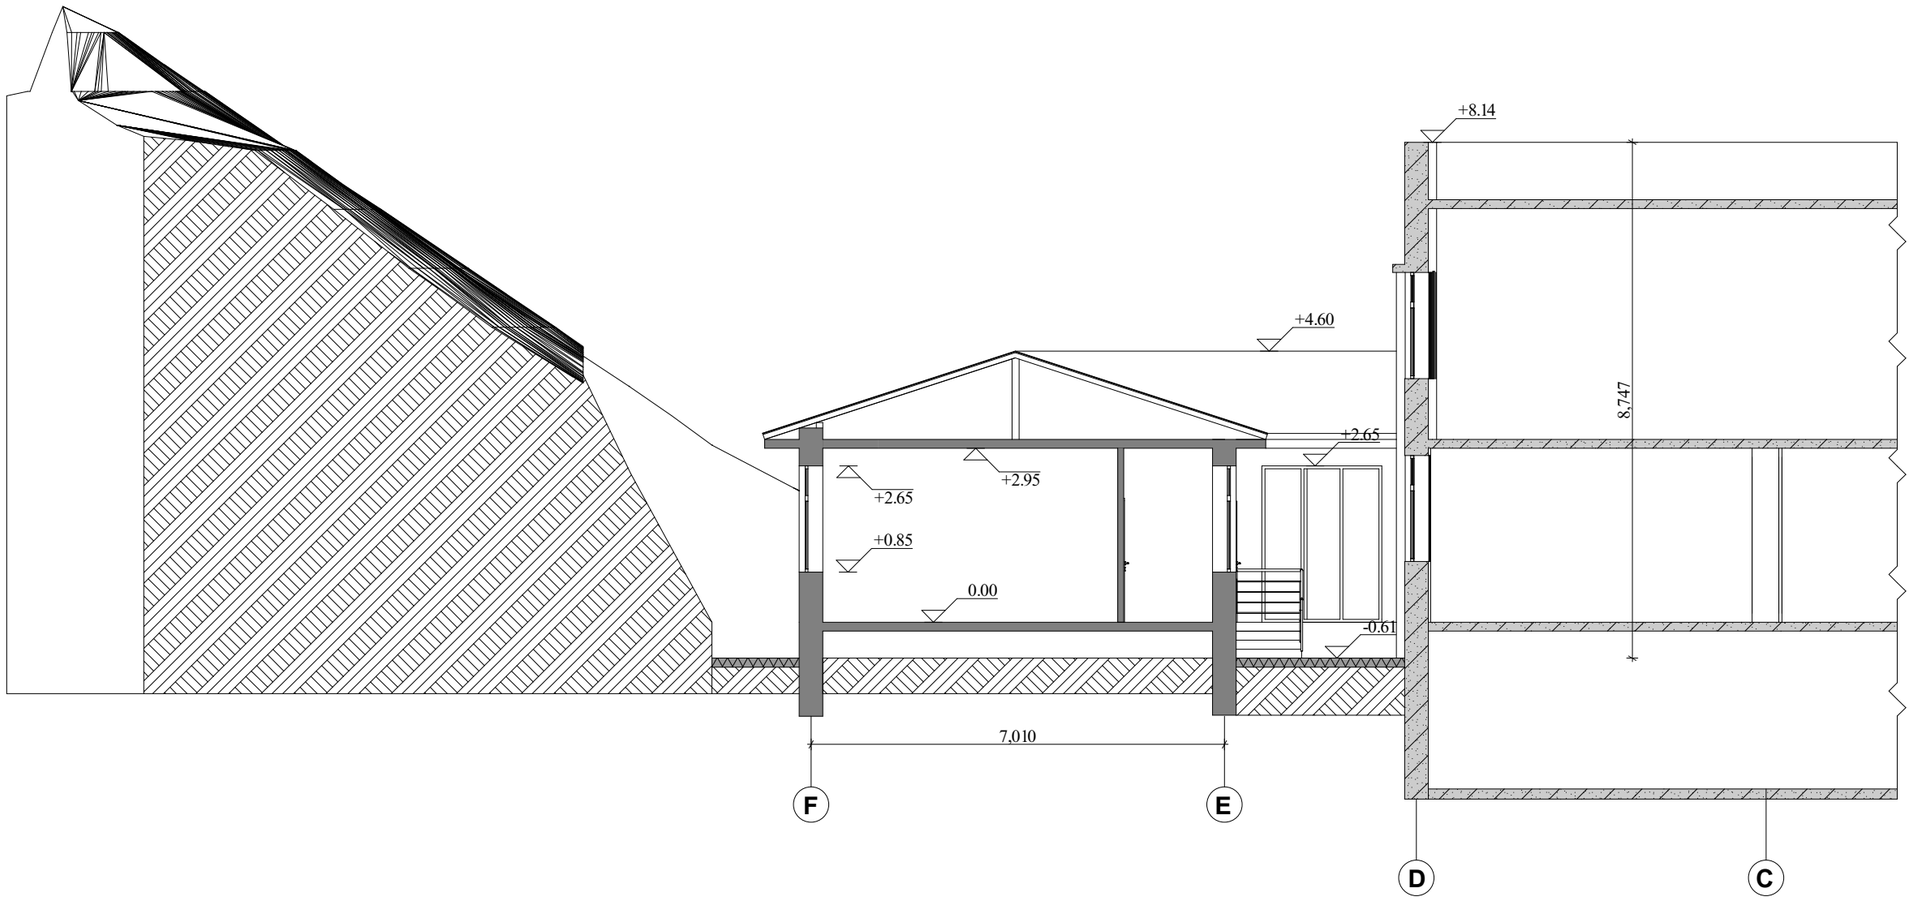

არქიტექტურული ნაწილი		შ.პ.ს. " ბ რ ო ს ო "		
ქ. თბილისი, სექტორი ისანი, ძმები ორბელიანების ქ. №7-ში, შ.პ.ს. არასახელმწიფო საერო სკოლის, "ალბიონი"-ს კუთვნილ მიწის ნაკვეთზე (№002/125), საბავშვო ბაღის II ბლოკის მოწყობის პროექტი		დირექტორი		გ. კირთაძე
		არქიტექტორი		დ. მაღრაძე
ჭრილი 4-4	ა-9			


