მრავალფუნქციური შენობა . ფასადი ღერძებში 1-8 მ. 1:100

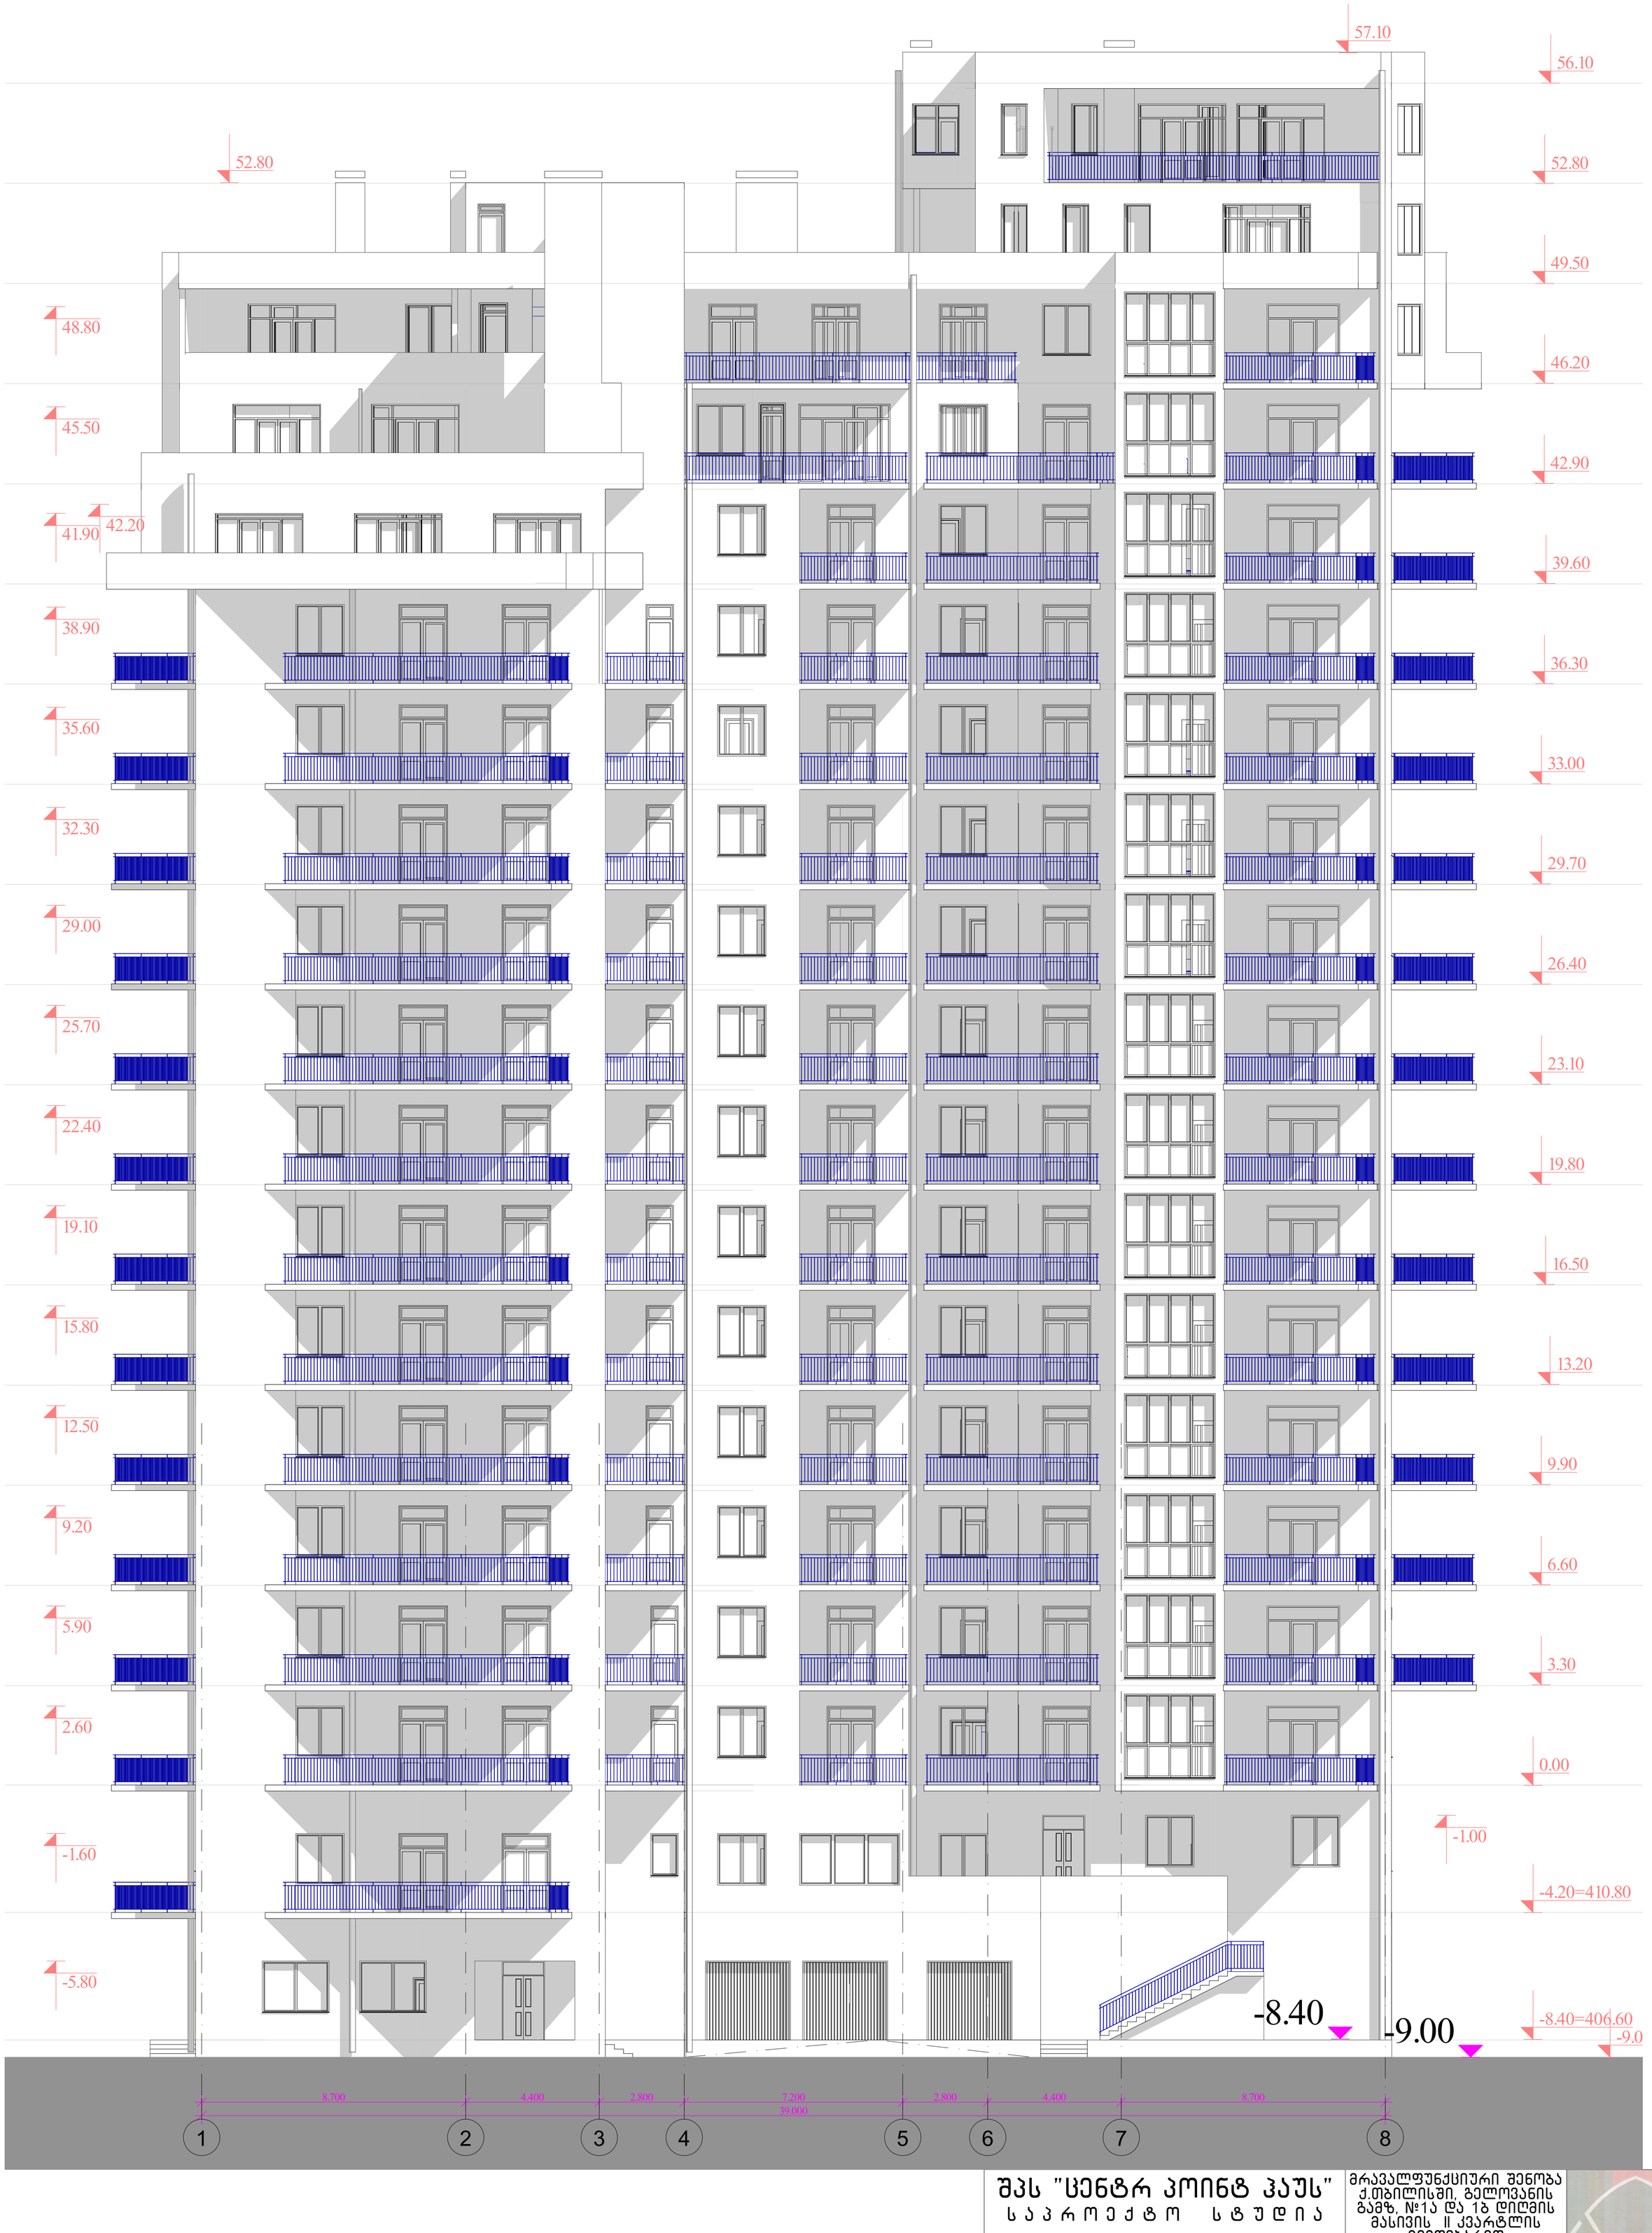

შპს "ცენტრ პოინტ ჰაუს" საპროექტო სტუდია			მრავალფუნქციური შენობა ქ.თბილისში, გელოვანის გამზ. №1ა და 1ბ დიღმის მასივის II კვარტლის მიმდებარედ	
ხელმძღვანელი			მრავალფუნქციური შენობა	
მთ. ინჟინერი				
პრ.მთ.არქიტექტ.			ფასადი ღერძებში 1-8	დაკვ.
პრ.მთ.კონსტრ.				ფურც 03.2.1
შეასრულა		ე. კისელიოვი	მასშ. 1:100	ფორმატი A1 ფურცლ

მრავალფუნქციური შენობა . ფასადი ღერძებში 8-1 მ. 1:100

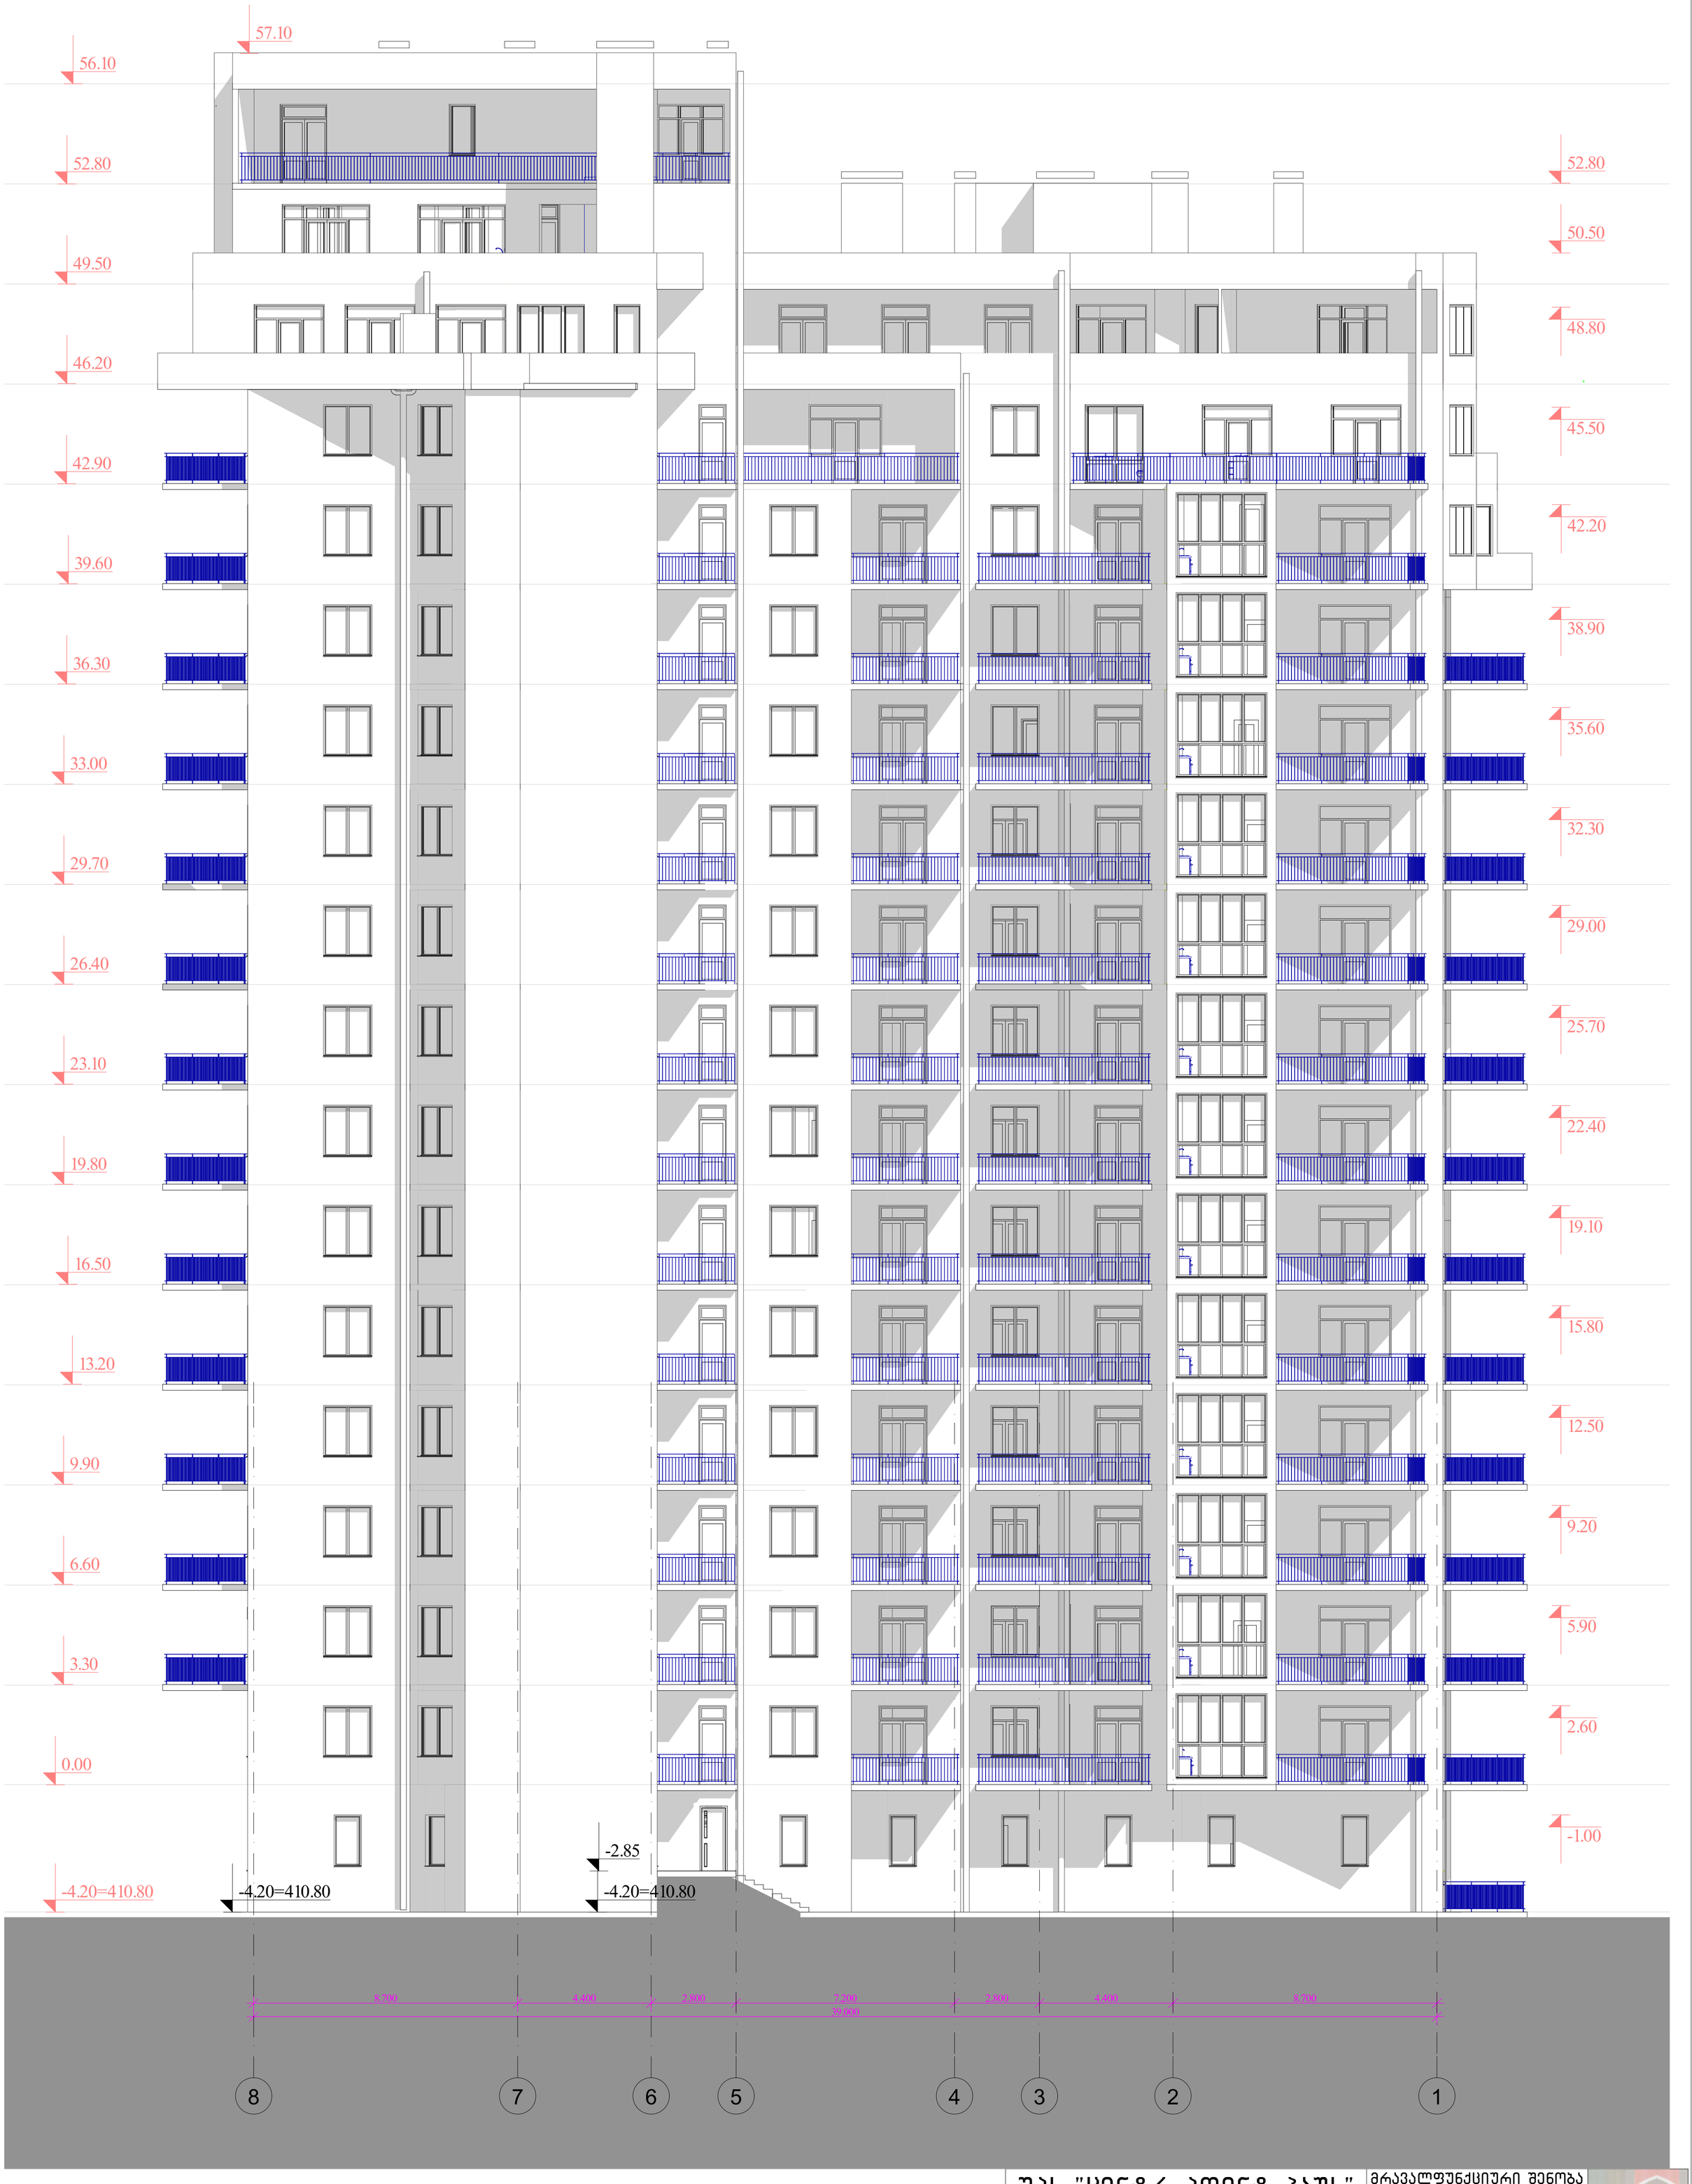

შპს "ცენტრ პოინტ ჰაუს"			მრავალფუნქციური შენობა ქ.თბილისში, გელოვანის გამზ, №1ა და 1ბ დიღმის მასივის II კვარტლის მიმდებარედ
ს ა პ რ ო ე ქ ტ ო ს ტ უ დ ი ა			
ხელმძღვანელი			მრავალფუნქციური შენობა
მთ. ინჟინერი			
პრ.მთ.არქიტექტ.			ფასადი ღერძებში 8-1
პრ.მთ.კონსტრ.			
შეასრულა		ე. კისელიოვი	
			მასშ. 1:100 ფორმატი A1

დაკვ.
ფურც 03.2.1
ფურცლ

მრავალფუნქციური შენობა . ფასადი ღერძებში ა-ი მ. 1:100

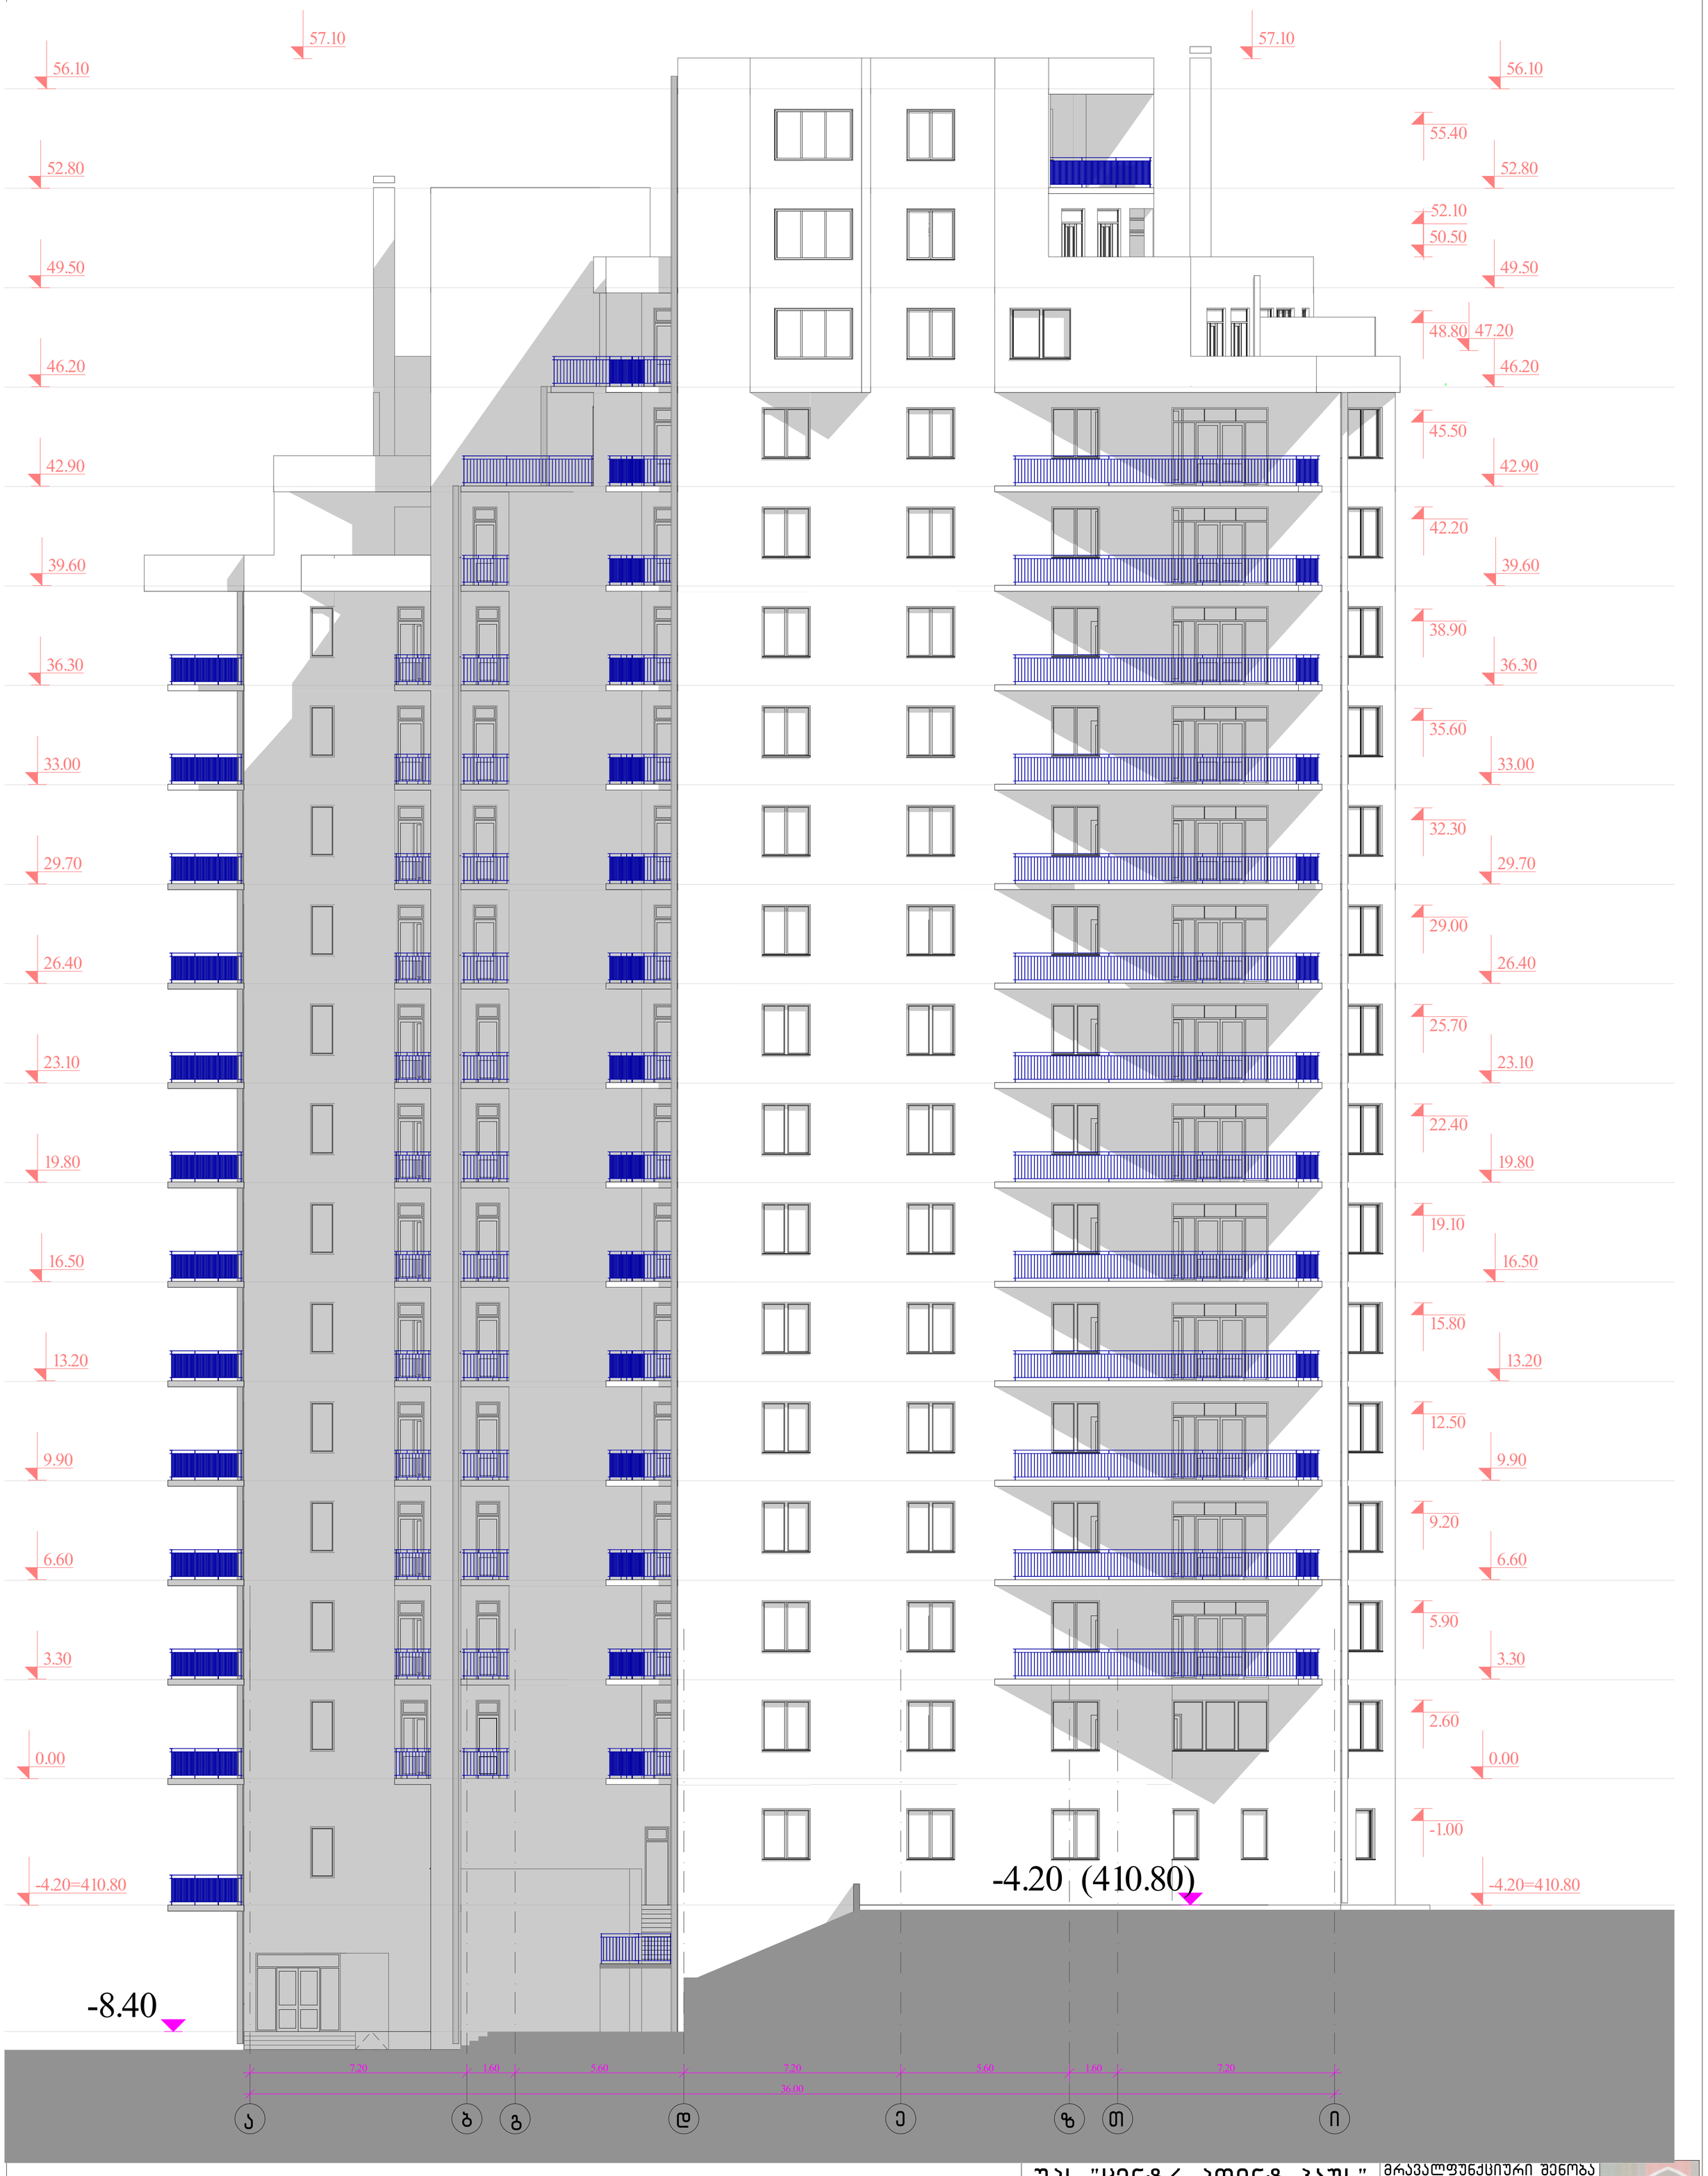

შპს "ცენტრ პოინტ ჰაუს"		
ს ა პ რ ო ე ქ ტ ო ს ტ უ დ ი ა		
ხელმძღვანელი		
მთ. ინჟინერი		
პრ.მთ.არქიტექტ.		
პრ.მთ.კონსტრ.		
შეასრულა		ე. კისელიოვი

მრავალფუნქციური შენობა ქ.თბილისში, გელოვანის გამზ, №1ა და 1ბ დიღმის მასივის II კვარტლის მიმდებარედ		
მრავალფუნქციური შენობა		
ფასადი ღერძებში ა-ი	დაკვ.	
	ფურც 03.2.1	
მასშ. 1:100	ფორმატი A1	ფურცლ

მრავალფუნქციური შენობა . ფასადი ღერძებში ი-ა მ. 1:100



შპს "ცენტრ პოინტ ჰაუს"			მრავალფუნქციური შენობა ქ.თბილისში, გელოვანის გამზ, №1ა და 1ბ დიღმის მასივის II კვარტლის მიმდებარედ	
ს ა პ რ ო ე ქ ტ ო ს ტ უ დ ი ა			მრავალფუნქციური შენობა	
ხელმძღვანელი			ფასადი ღერძებში ი-ა	დაკვ.
მთ. ინჟინერი				ფურც 03.2.1
პრ.მთ.არქიტექტ.				
პრ.მთ.კონსტრ.				
შეასრულა		ე. კისელიოვი	მასშ. 1:100	ფორმატი A1 ფურცლ

დამხმარე შენობა . ფასადები მ. 1:100

ფასადი ღერძებში თ-ა1

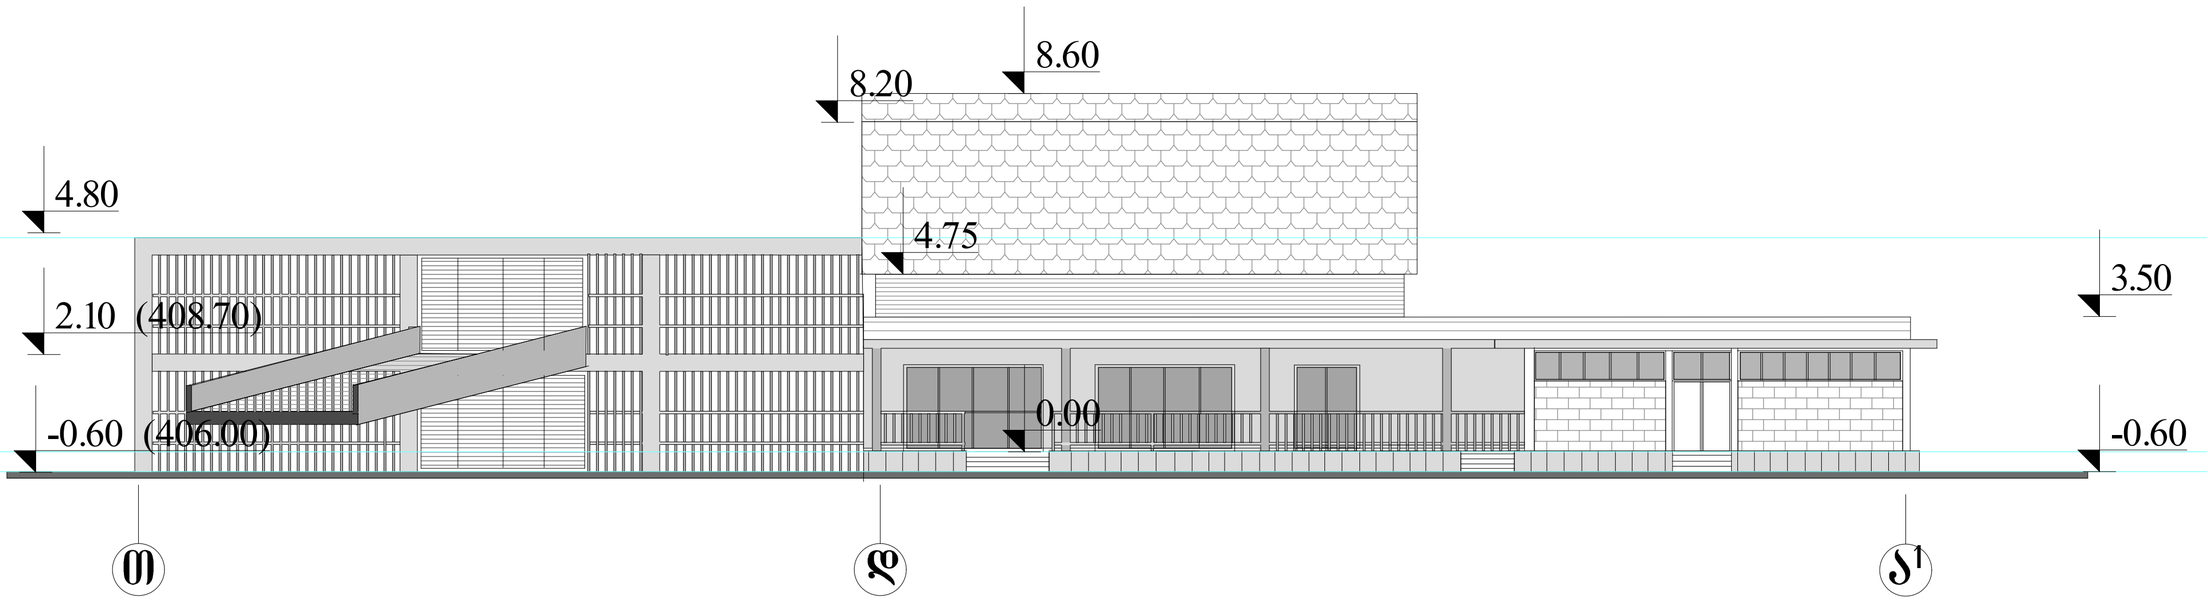

ფასადი ღერძებში 4 - 1

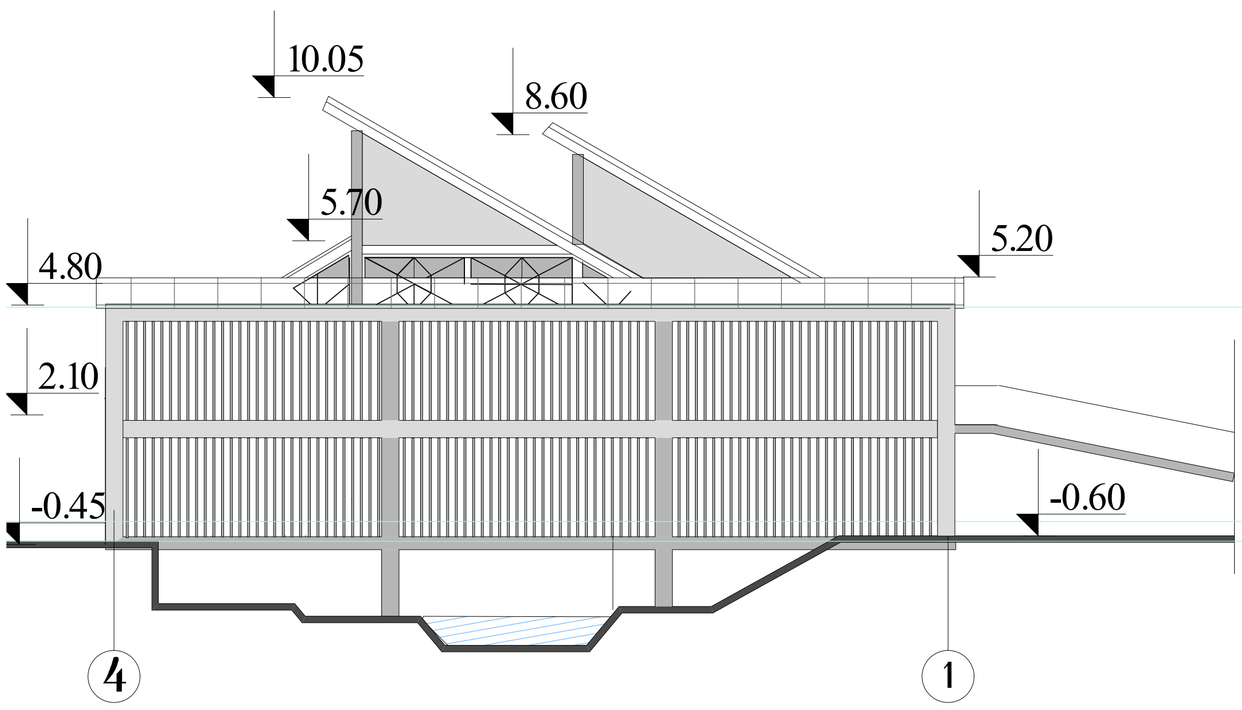

ფასადი ღერძებში 1 - 4

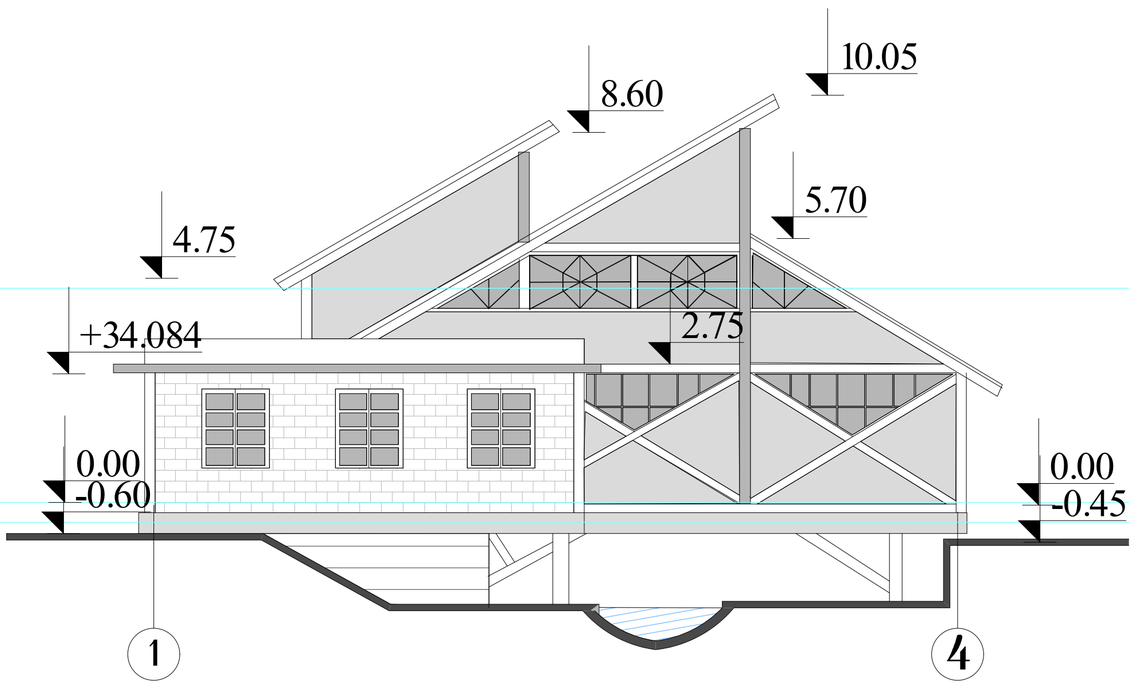

შპს "ცენტრ პოინტ ჰაუს" საპროექტო სტუდია			მრავალფუნქციური შენობა ქ.თბილისში, გელოვანის გამზ. №1ა და 1ბ დიღმის მასივის II კვარტლის მიმდებარედ		
ხელმძღვანელი			დამხმარე შენობა		
მთ. ინჟინერი					
პრ.მთ.არქიტექტ.			ფასადები		დაკვ.
პრ.მთ.კონსტრ.					ფურც 03.2.2
შეასრულა		ე. კისელიოვი			
			მასშ. 1:100	ფორმატი A1	ფურცლ