
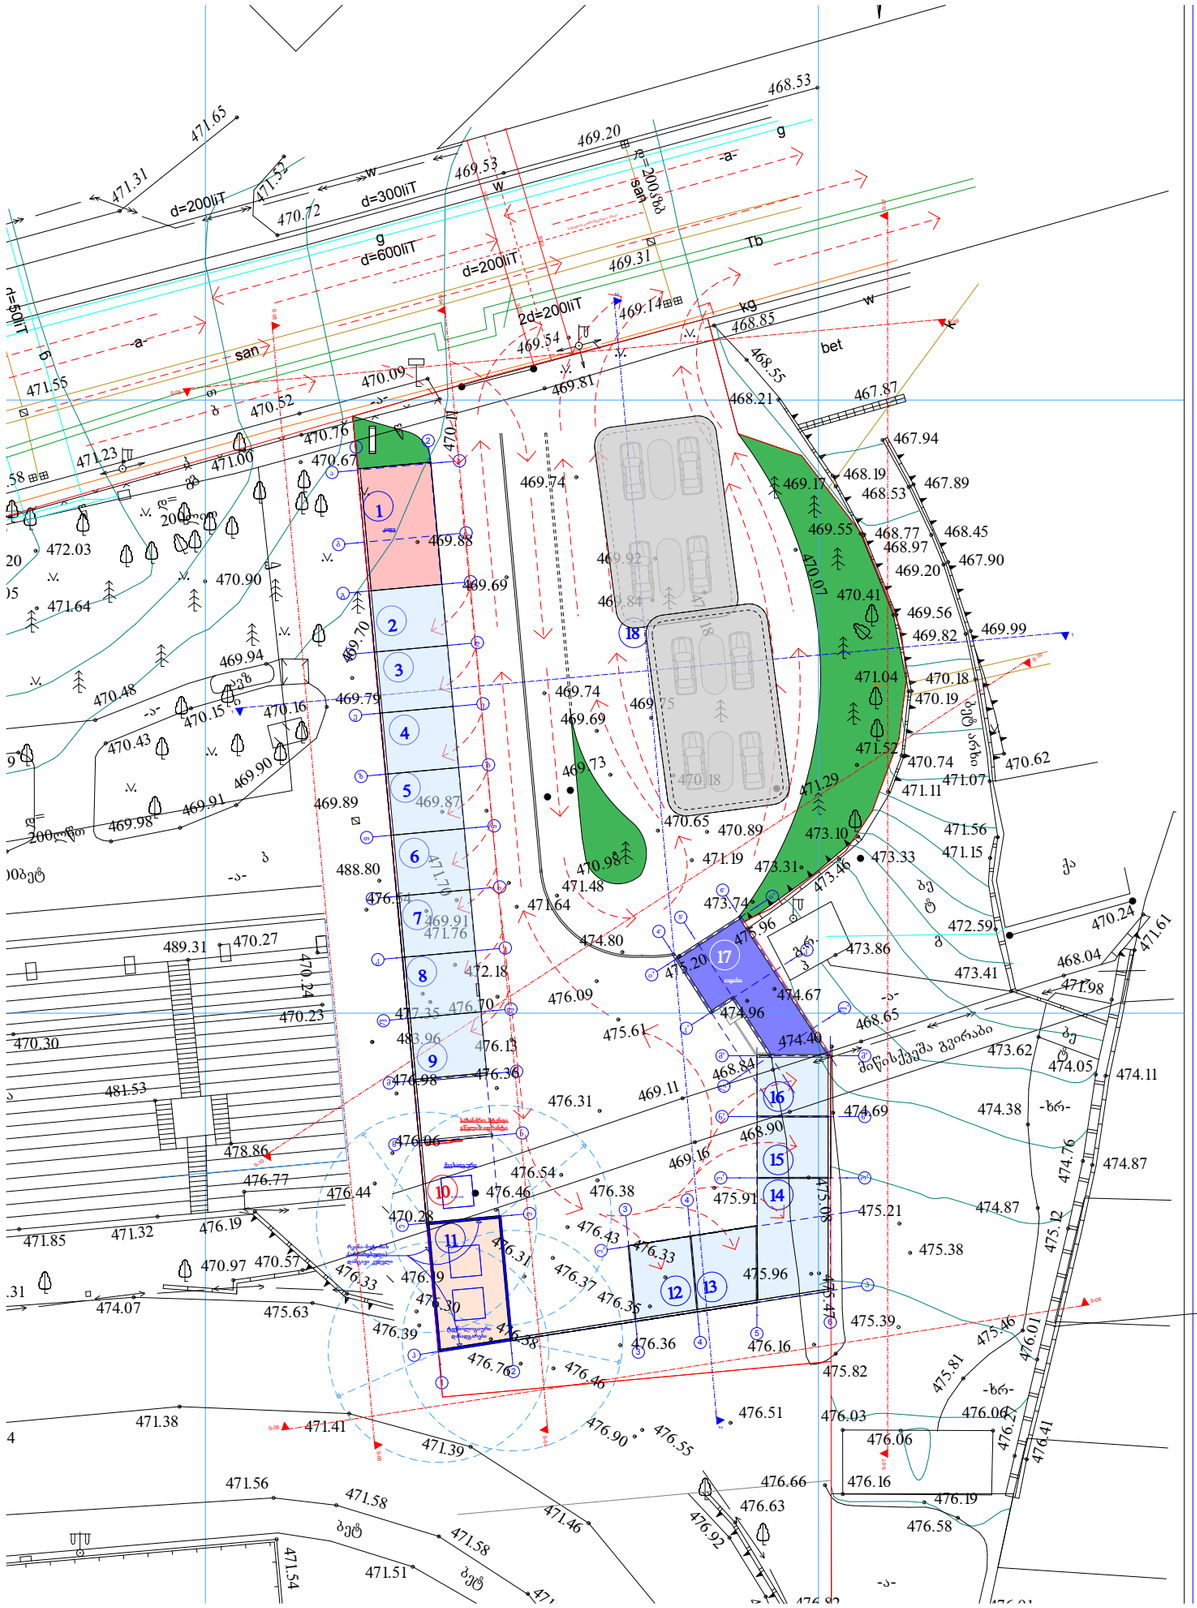


გენ გეგმა
მ 1:500

- 17 — ოფისი
- 8 — ტექნოლოგიური დანადგარები კომპრესორი
- სამრეცხაო — 2 - 9, 12 - 16
- 1 — კაფე
- 18 — დასამუხტი სვეტები
- გამწვანება

შენიშვნები
პროექტში ცვლილებები შეთანხმებული უნდა იქნეს ავტორებთან და შესაბამის საქალაქო სამსახურებთან

	ი/მ "ნინო ფარცხალაძე გრიდი"
დამკვეთი:	
ობიექტი:	პროექტის შეთანხმება
მისამართი:	ქ. თბილისი, ქუჩა უნივერსიტეტის N6
	არქიტექტურული ნაწილი
დირექტორი:	ნ.ფარცხალაძე
პრ. მთ. არქიტექტორი:	რ. ტყემალაძე
დაამუშავა:	შ.ჯოჯუა
შეამოწმა:	
ფურცელი:	ფურცლები:

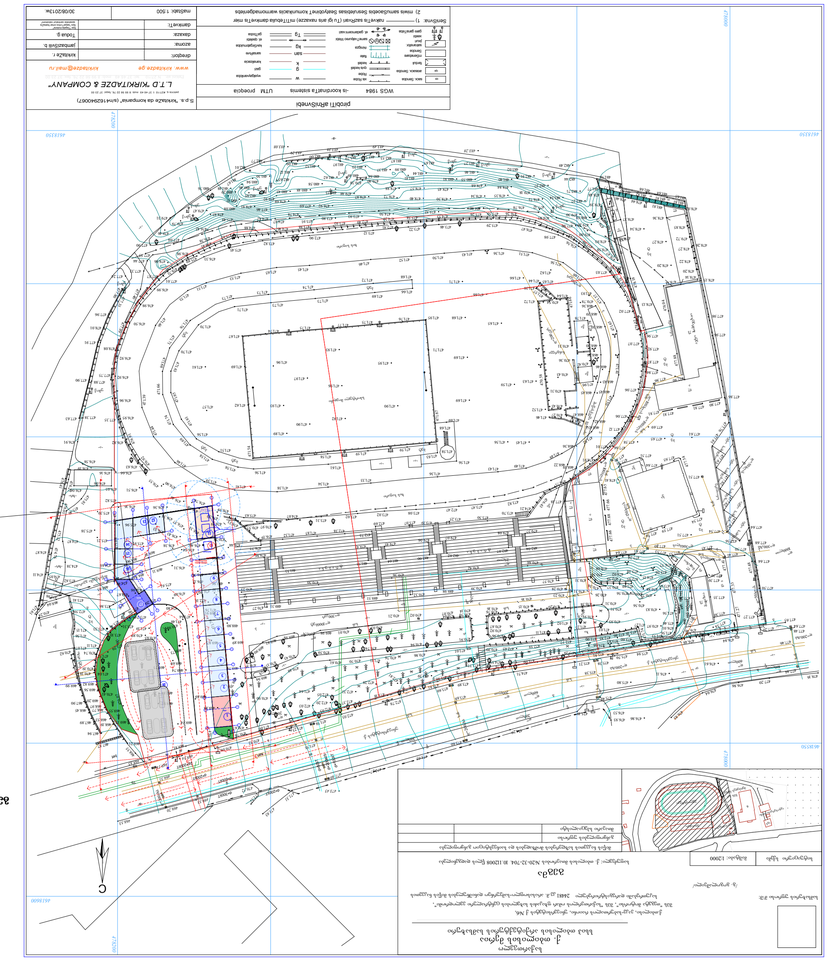

ნახ. 1 - ზოგადი

შენობა-ნაგებობა
ქ.თბილისის მერიის ქონების მართვის სააგენტოს N6 ტერიტორიაზე მოქმედი ნებართვის საფუძველზე ბაქოს ქუჩის N6 მიმდებარედ მრავალფუნქციური კომპლექსის მშენებლობა
ა/შ "ნინო ფალავანდიშვილის გამოცდილების სკოლა"
ფაზა/ეტაპი:
თბილისის მერიის ქონების მართვის სააგენტო N6
მშენებლობის ადგილის მისამართი:
ნახაზის დასახელება:
მასშტაბი: 1:100
დამკვეთი:
პროექტის ხელმძღვანელი:
არქიტექტორი:
კონსტრუქციული ნაწილის ხელმძღვანელი:
ელექტრომოწყობილობების ნაწილის ხელმძღვანელი:
სანიტარული ნაწილის ხელმძღვანელი:
ნახაზის შემსრულებელი:

ტრანსპორტის მოძრაობის სქემა - მ 1:500

მიმართულების ამღნიშვნელი

