
P


P


P.


P.














სართულის გეგმა +3.60 ნიშნ-ზე
მ-1:100

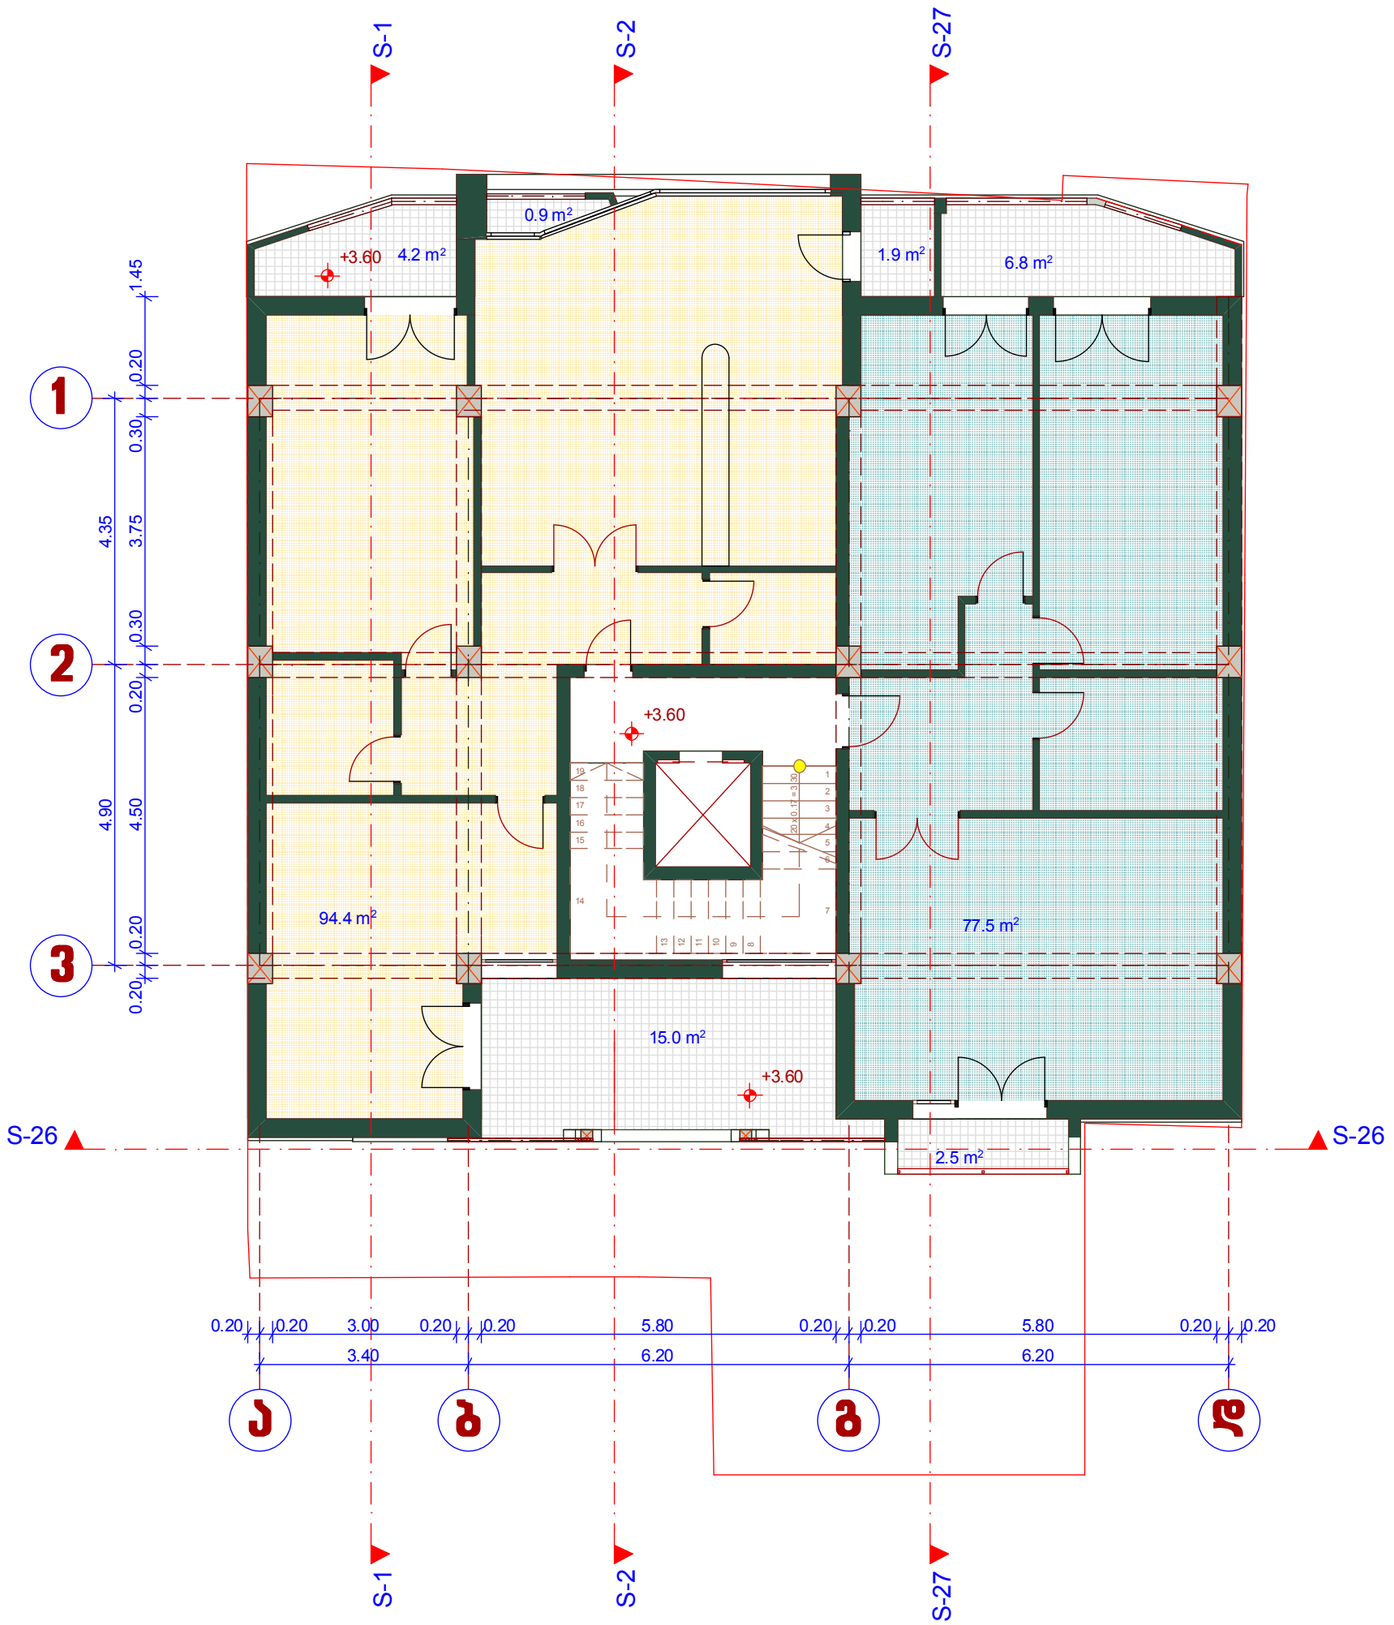

437.05

436.85

436.64

436.45

436.741

436.53

436.32

1.50

S-1

S-2

S-27

17.4 m²

სატრანსპორტო საშუალება

±0.00

435.76

ტერასა

28.8 m²

±0.00

150.0 m²

S-26

433.55

S-26

433.40

433.44

15.80

S-1


S-2

S-27


433.30

433.20


სართულის გეგმა -2.70 ნიშნ-ზე
მ-1:100

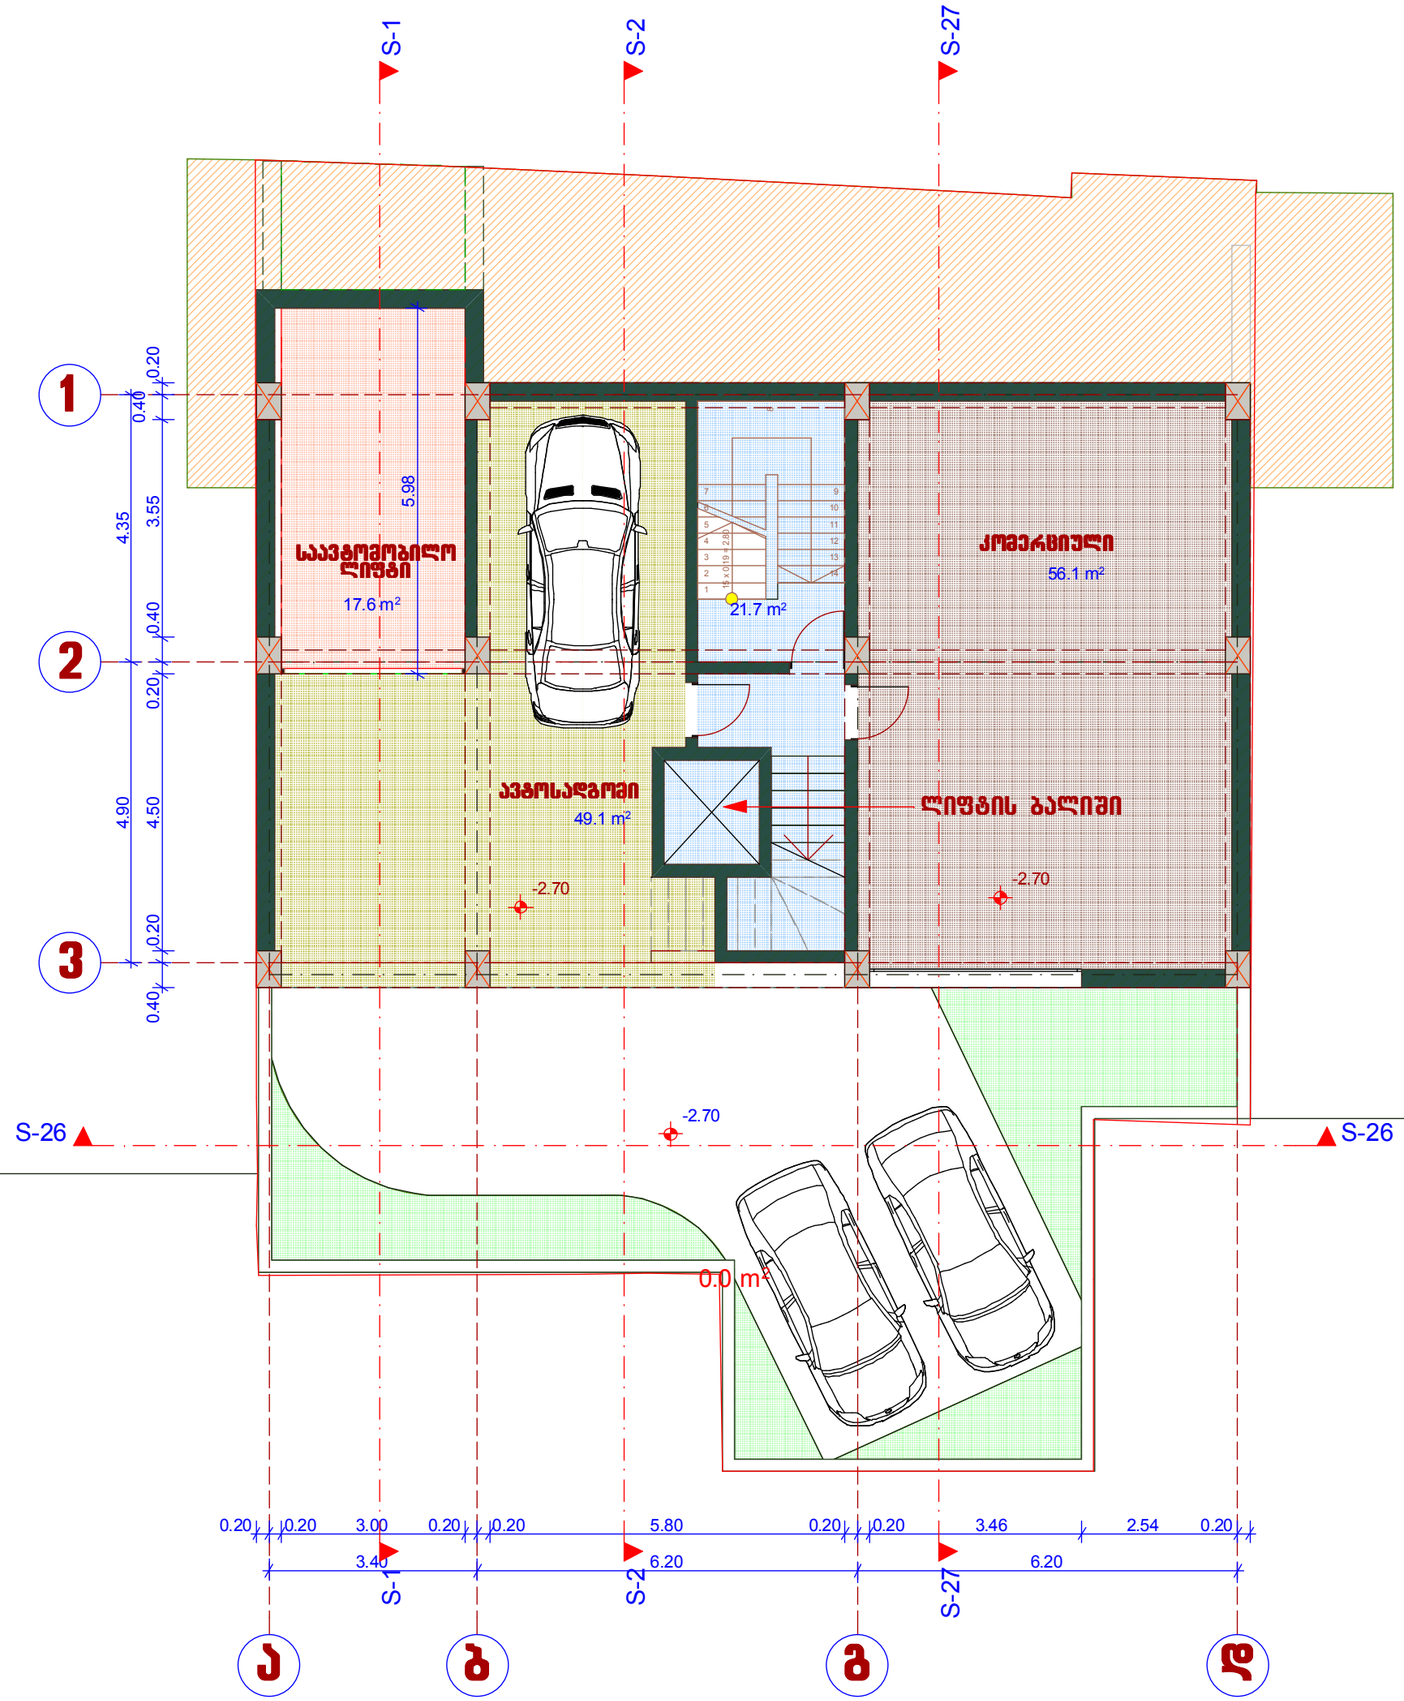

სართულის გეგმა -5.50 ნიშნ-ზე
მ-1:100

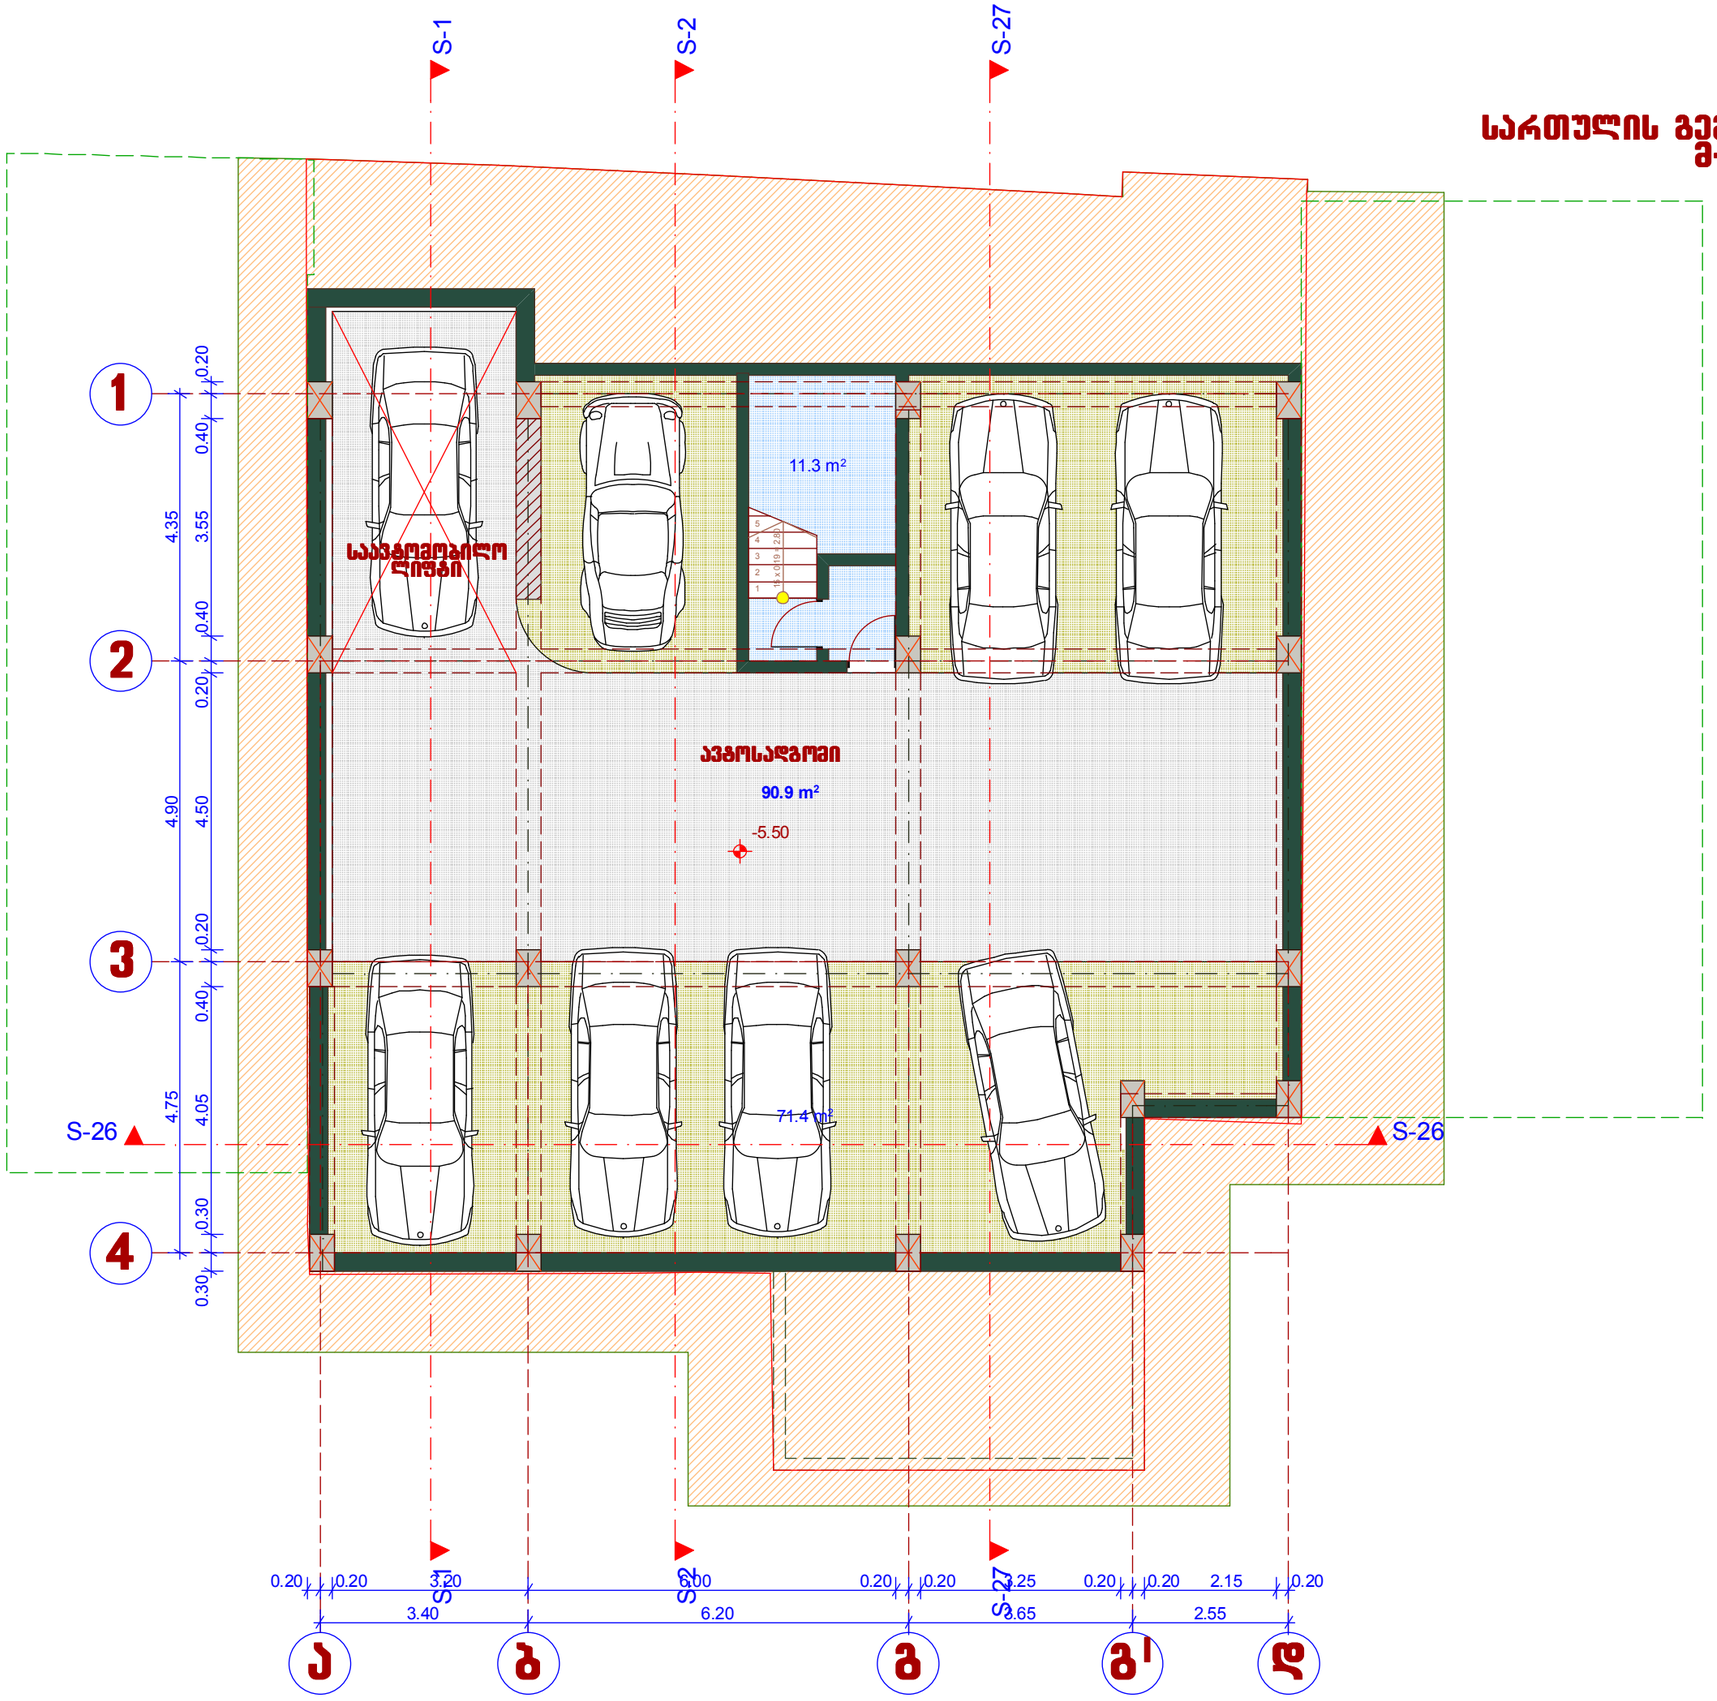

გენგეგმა მ-1:500

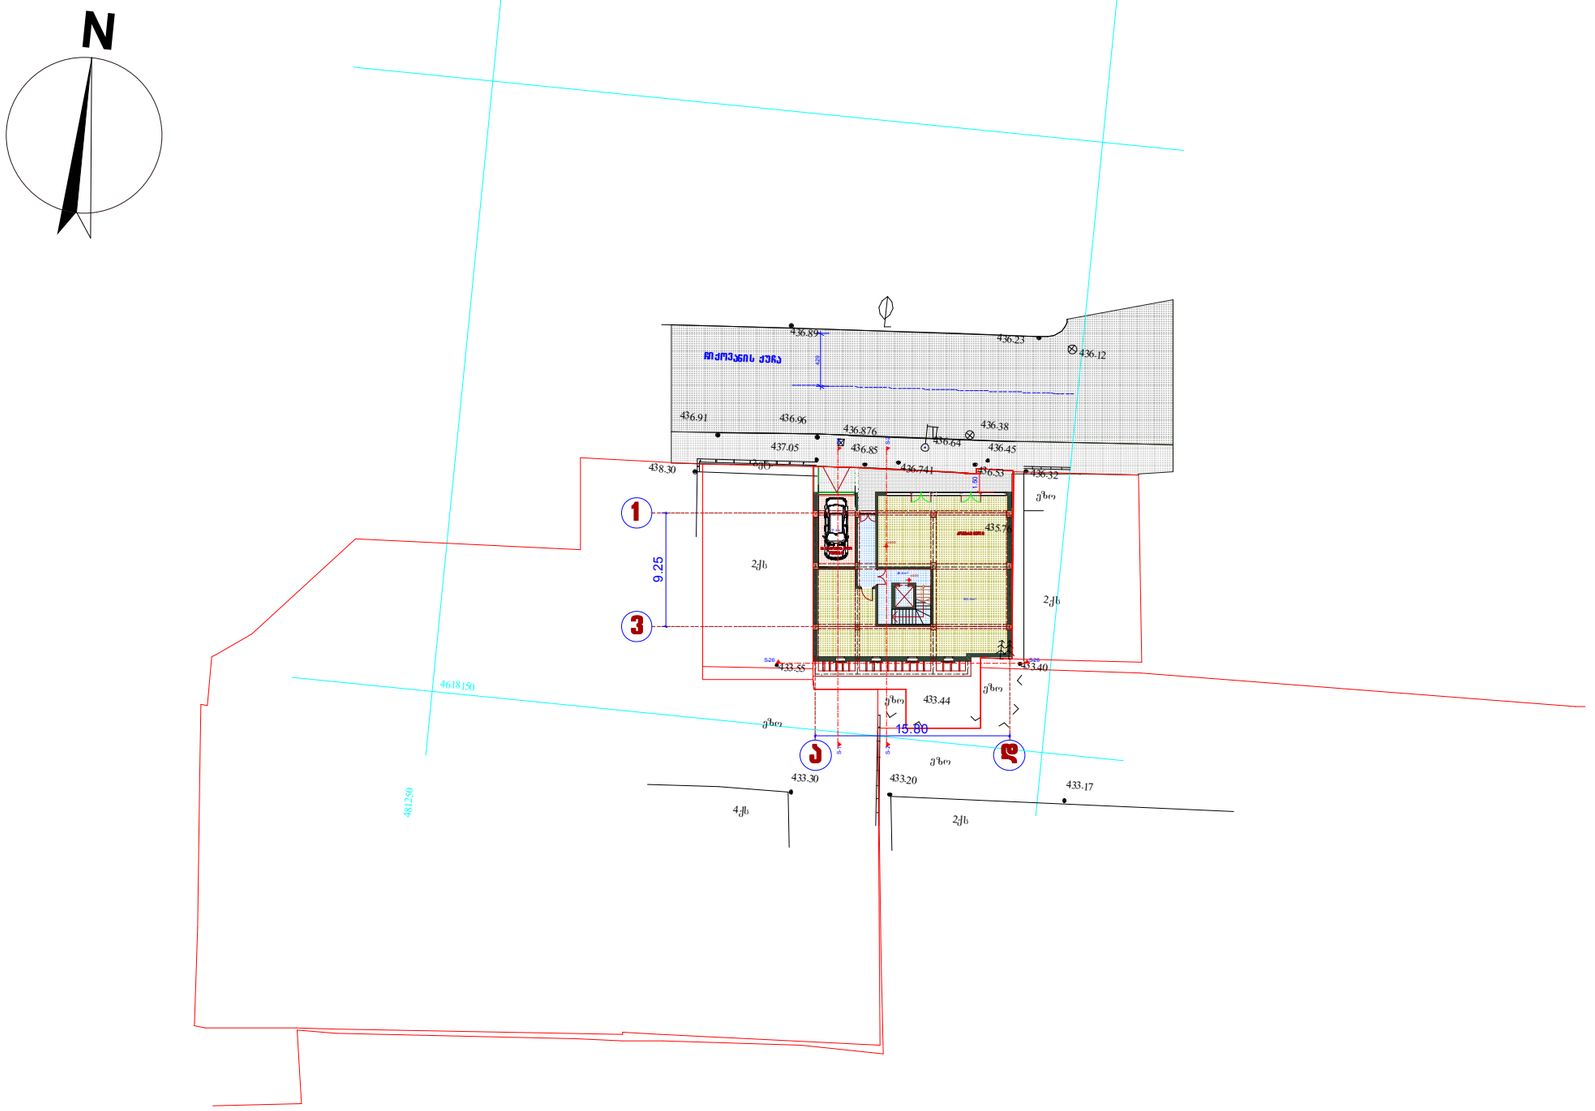
N
436.89
436.23
436.12
436.91
436.96
436.876
436.38
437.05
436.85
436.64
436.45
438.30
436.741
436.53
436.32
435.71
435.71
435.71